


Cartografia P.R.G.C./97 conforme All'originale

Cartografia Catastale conforme All'originale N.C.E.U.


Foglio 53 Carrara

16 OTT. 2001
*
APPROVATO
LAVORI NEL COMUNE DI CARRARA
Progetto di ristrutturazione di fabbricato ad uso civile abitazione sito in Carrara Loc. Pontecimato Via Carriona
Catastralmente rappresentato al Fgl.53 Mapp.li 148 - 149- 151 - 153
Prop: PUCCI -GRANAI
progettista Geom. Pezzica Gianpaolo
Il Responsabile del Procedimento
(Marchi Geom. Pezzica Gianpaolo)
Oggetto: Pianta stato attuale e progetto
scala 1:100


TAV. 1

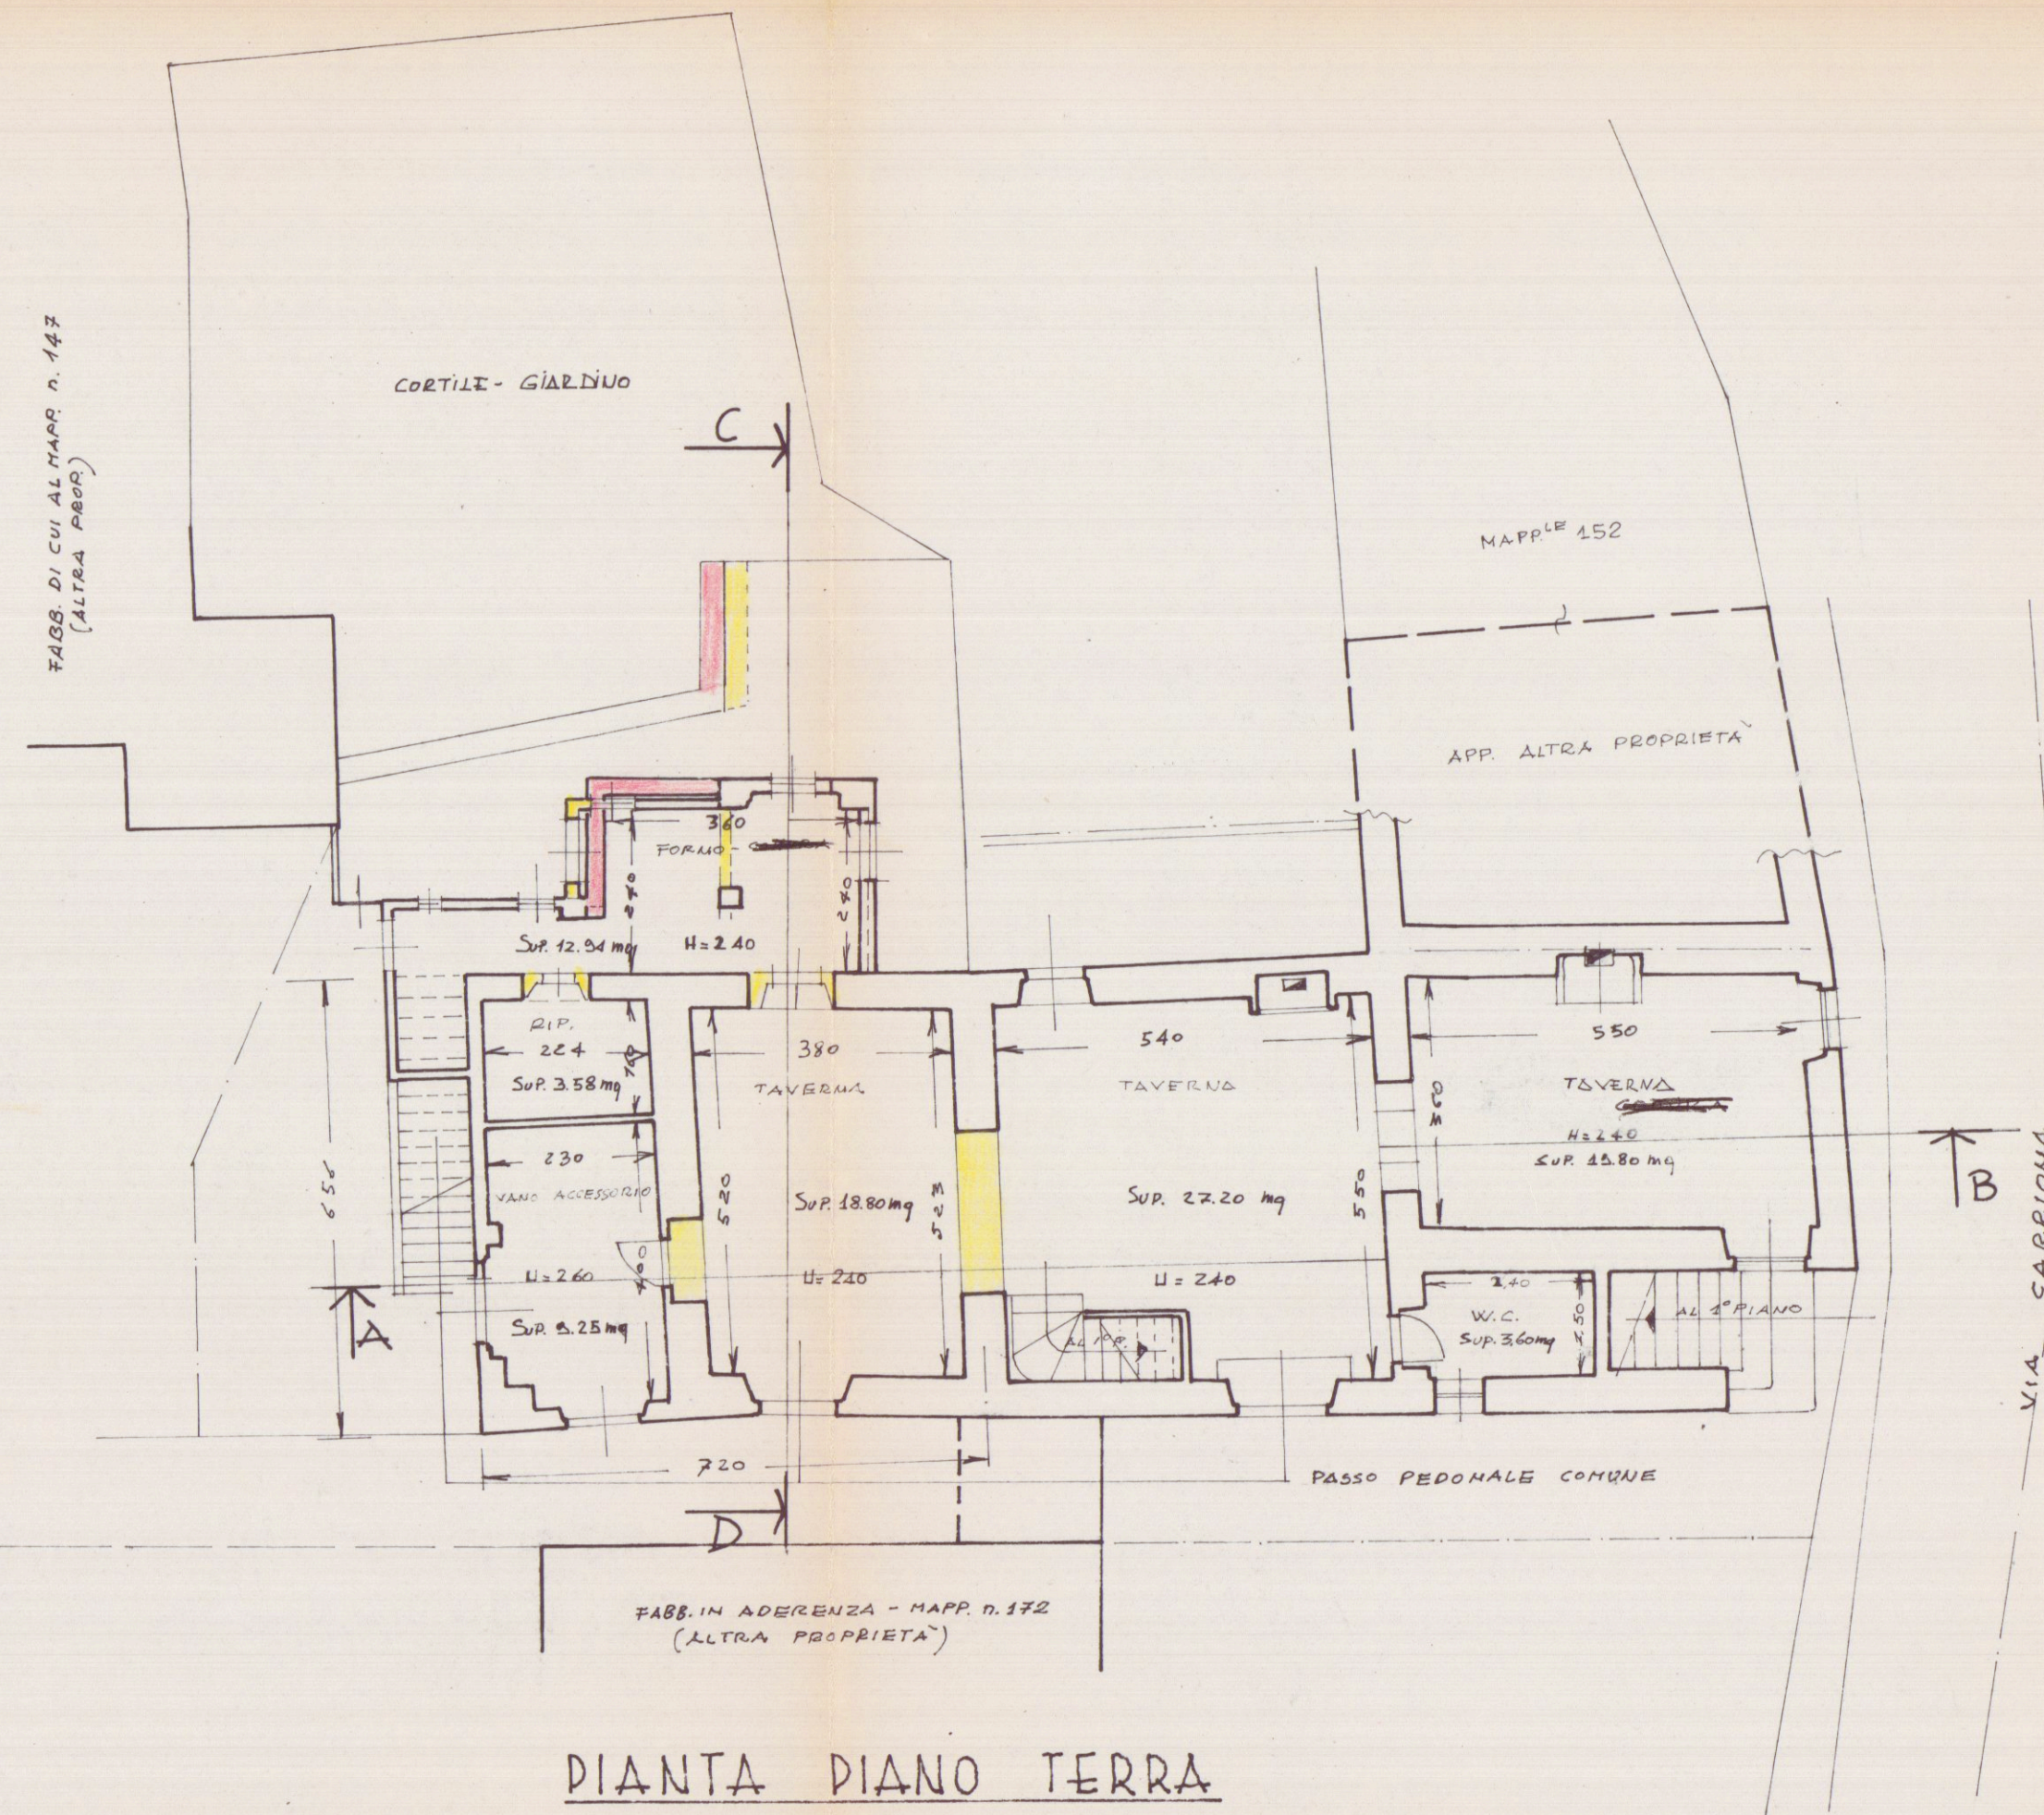

PIANTA PIANO TERRA

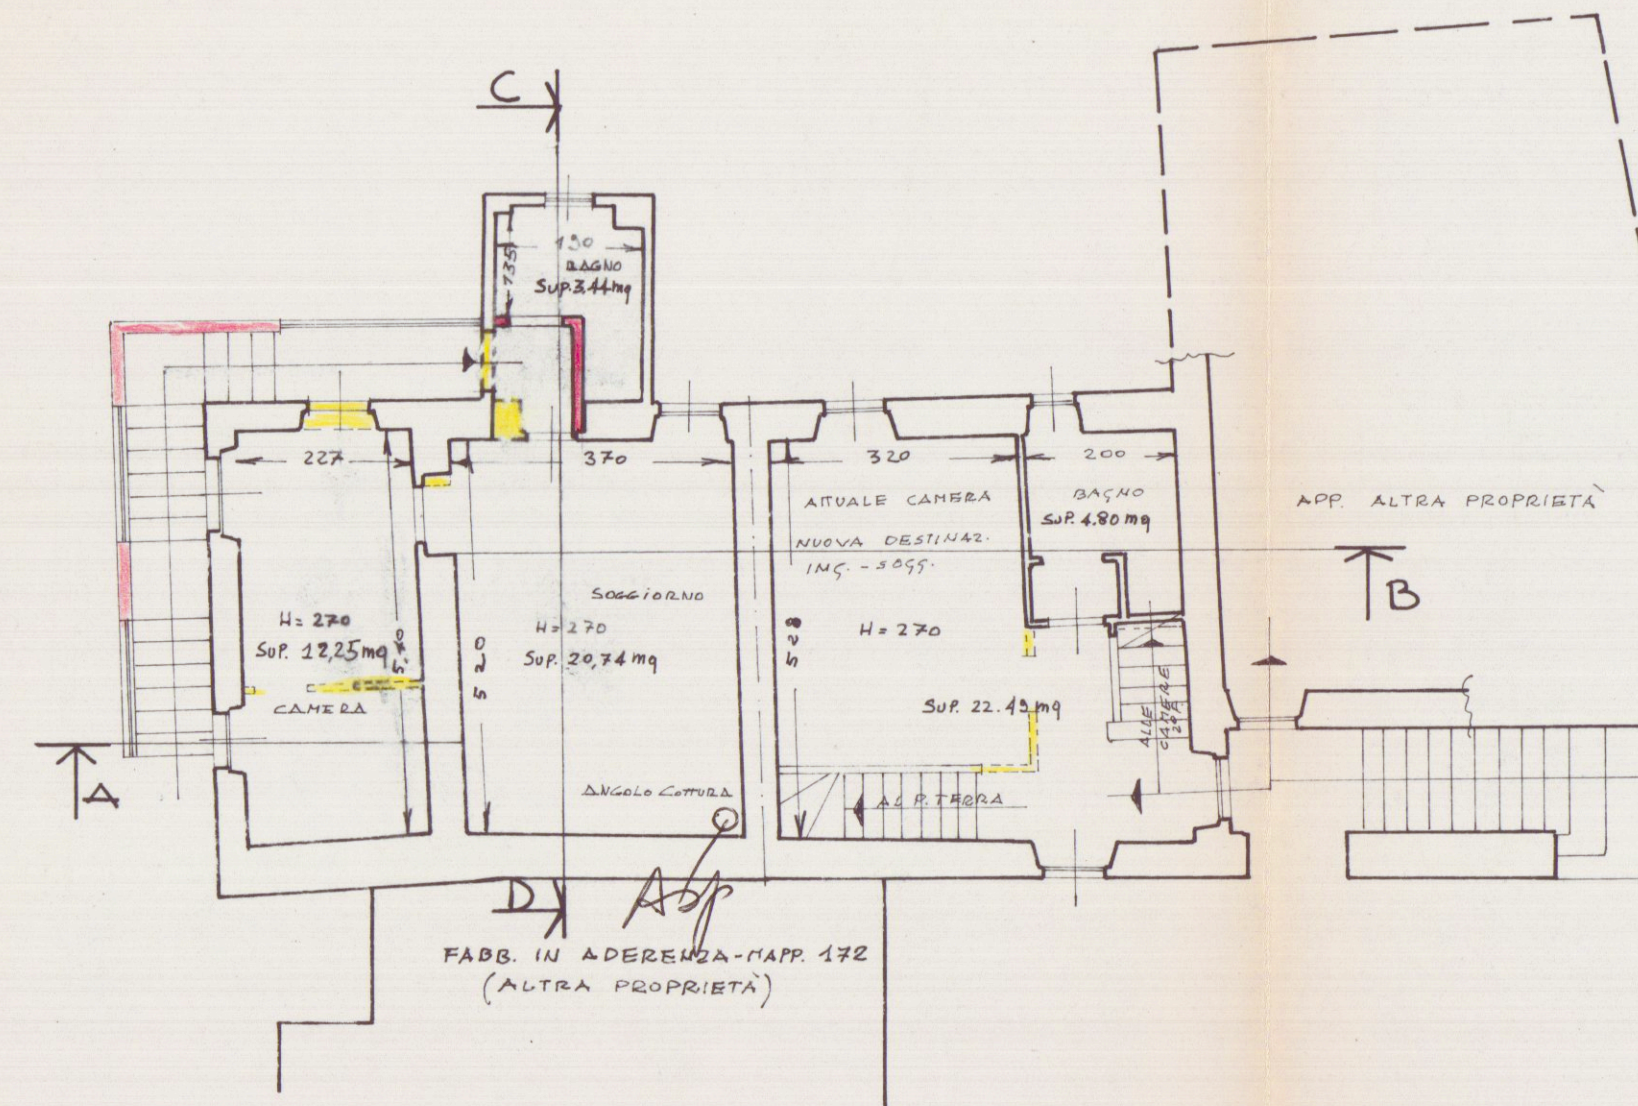

PIANTA PRIMO PIANO

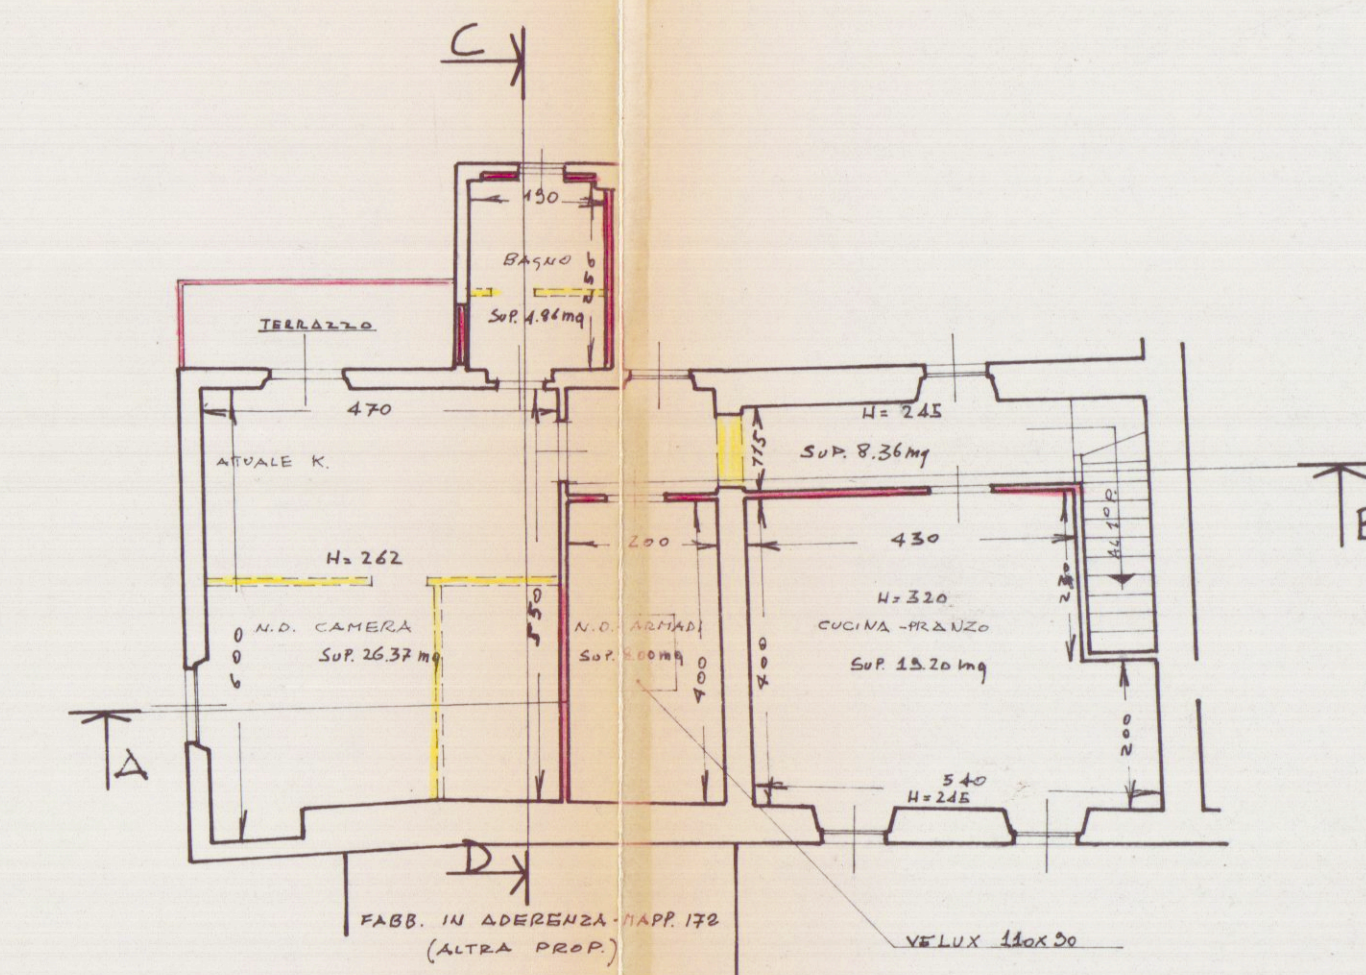

PIANTA SECONDO PIANO