

COMUNE DI MASSA

DENUNCIA DI INIZIO ATTIVITA' PER LA REALIZZAZIONE
DI OPERE EDILI PER L'UTILIZZO A CANTINA O LOCALI
DI DEPOSITO DI VANI CHIUSI NON ACCESSIBILI POSTI
AL PIANO SEMINTERRATO DI FABBRICATO RESIDENZIALE

LOCALITA': CARRARA, Via Carriona - NCEU Foglio 39, Mappale 319.


PROPRIETA' : IMMOBILIARE SAN VINCENZO SRL
Amministratore unico: Sig. BININI CARLETTO

PROGETTISTA : Arch. MARCO BONDIELLI


Arch. **BONDIELLI**
Marco

TAV. N. 5		STATO SOVRAPPOSTO
PIANTE DEI PIANI	SCALA 1/100	DATA: 01/12/2006
SEZIONI E PROSPETTI	SCALA 1/100	ARCHIVIO: D-03-06-02
		DISEGNATORE: ARCH. MARCO BONDIELLI GEOM. ANDREA BONDIELLI

  DEMOLIZIONI
  NUOVE OPERE

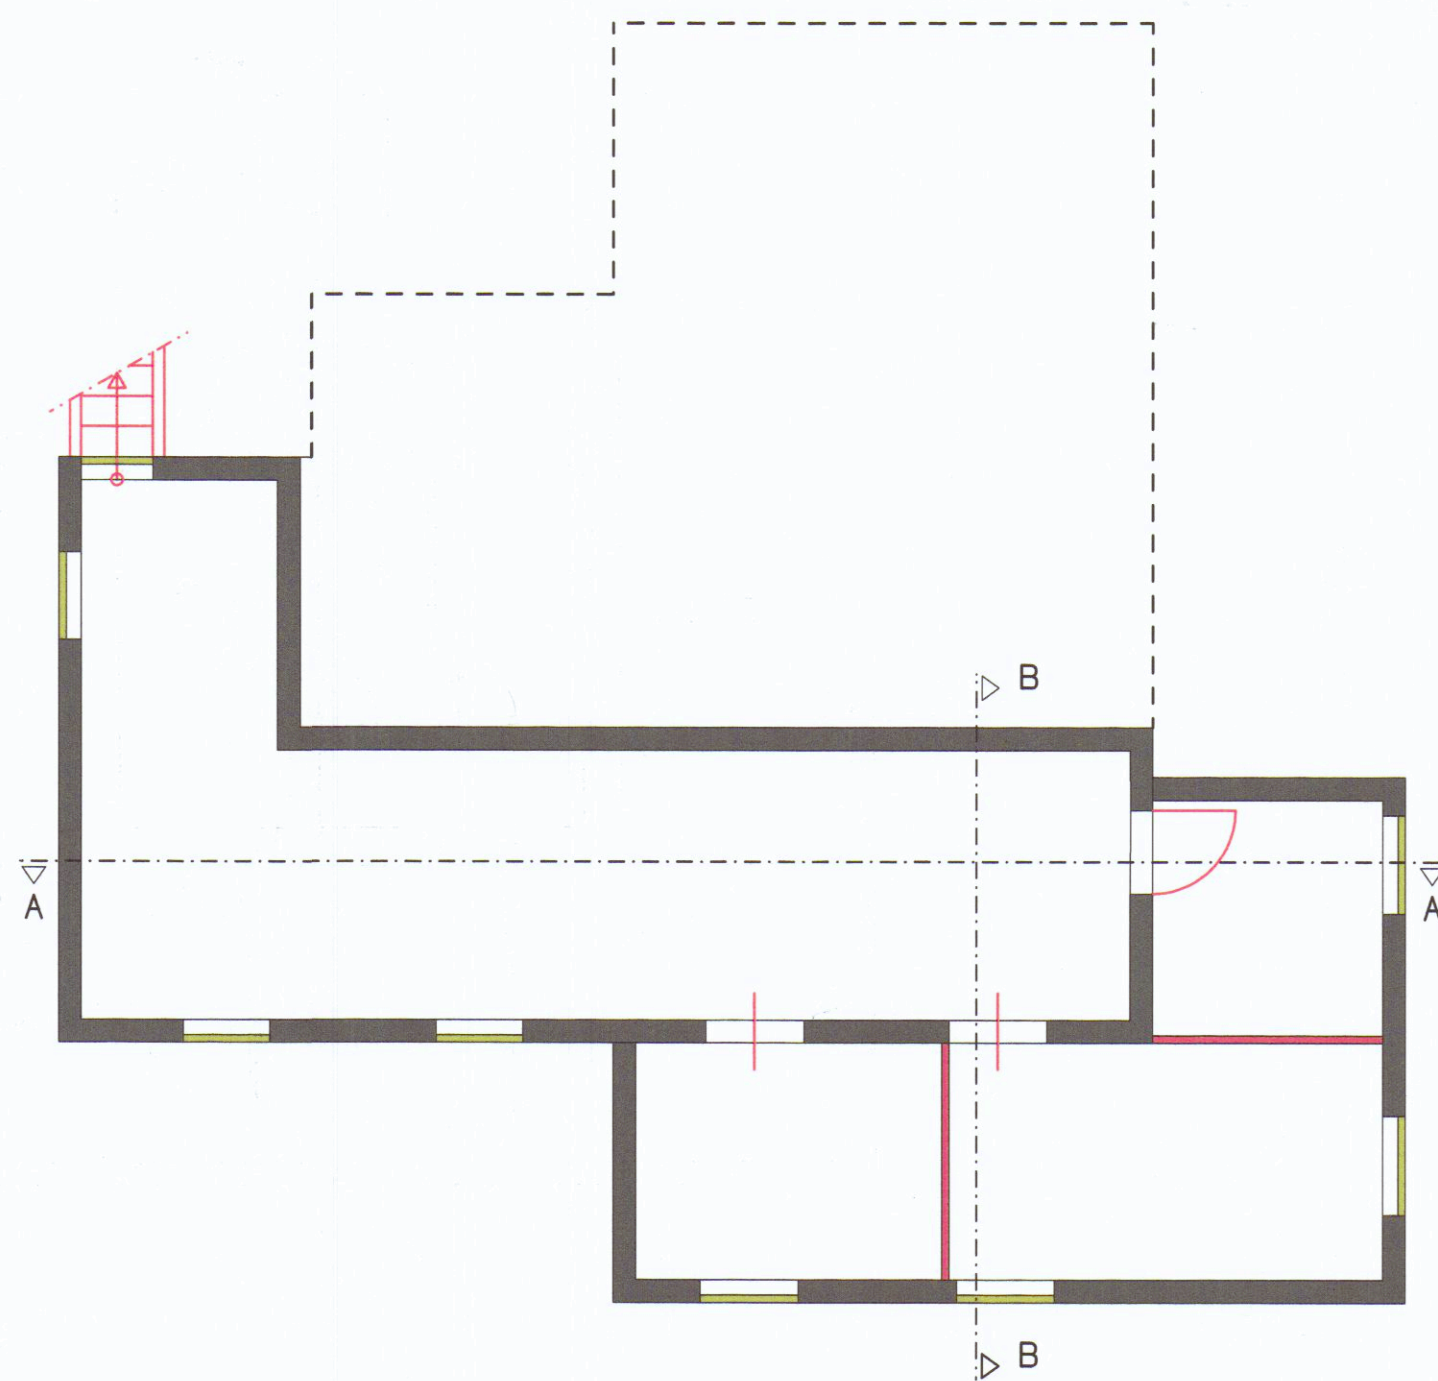

PIANTA PIANO SEMINTERRATO
scala 1/100

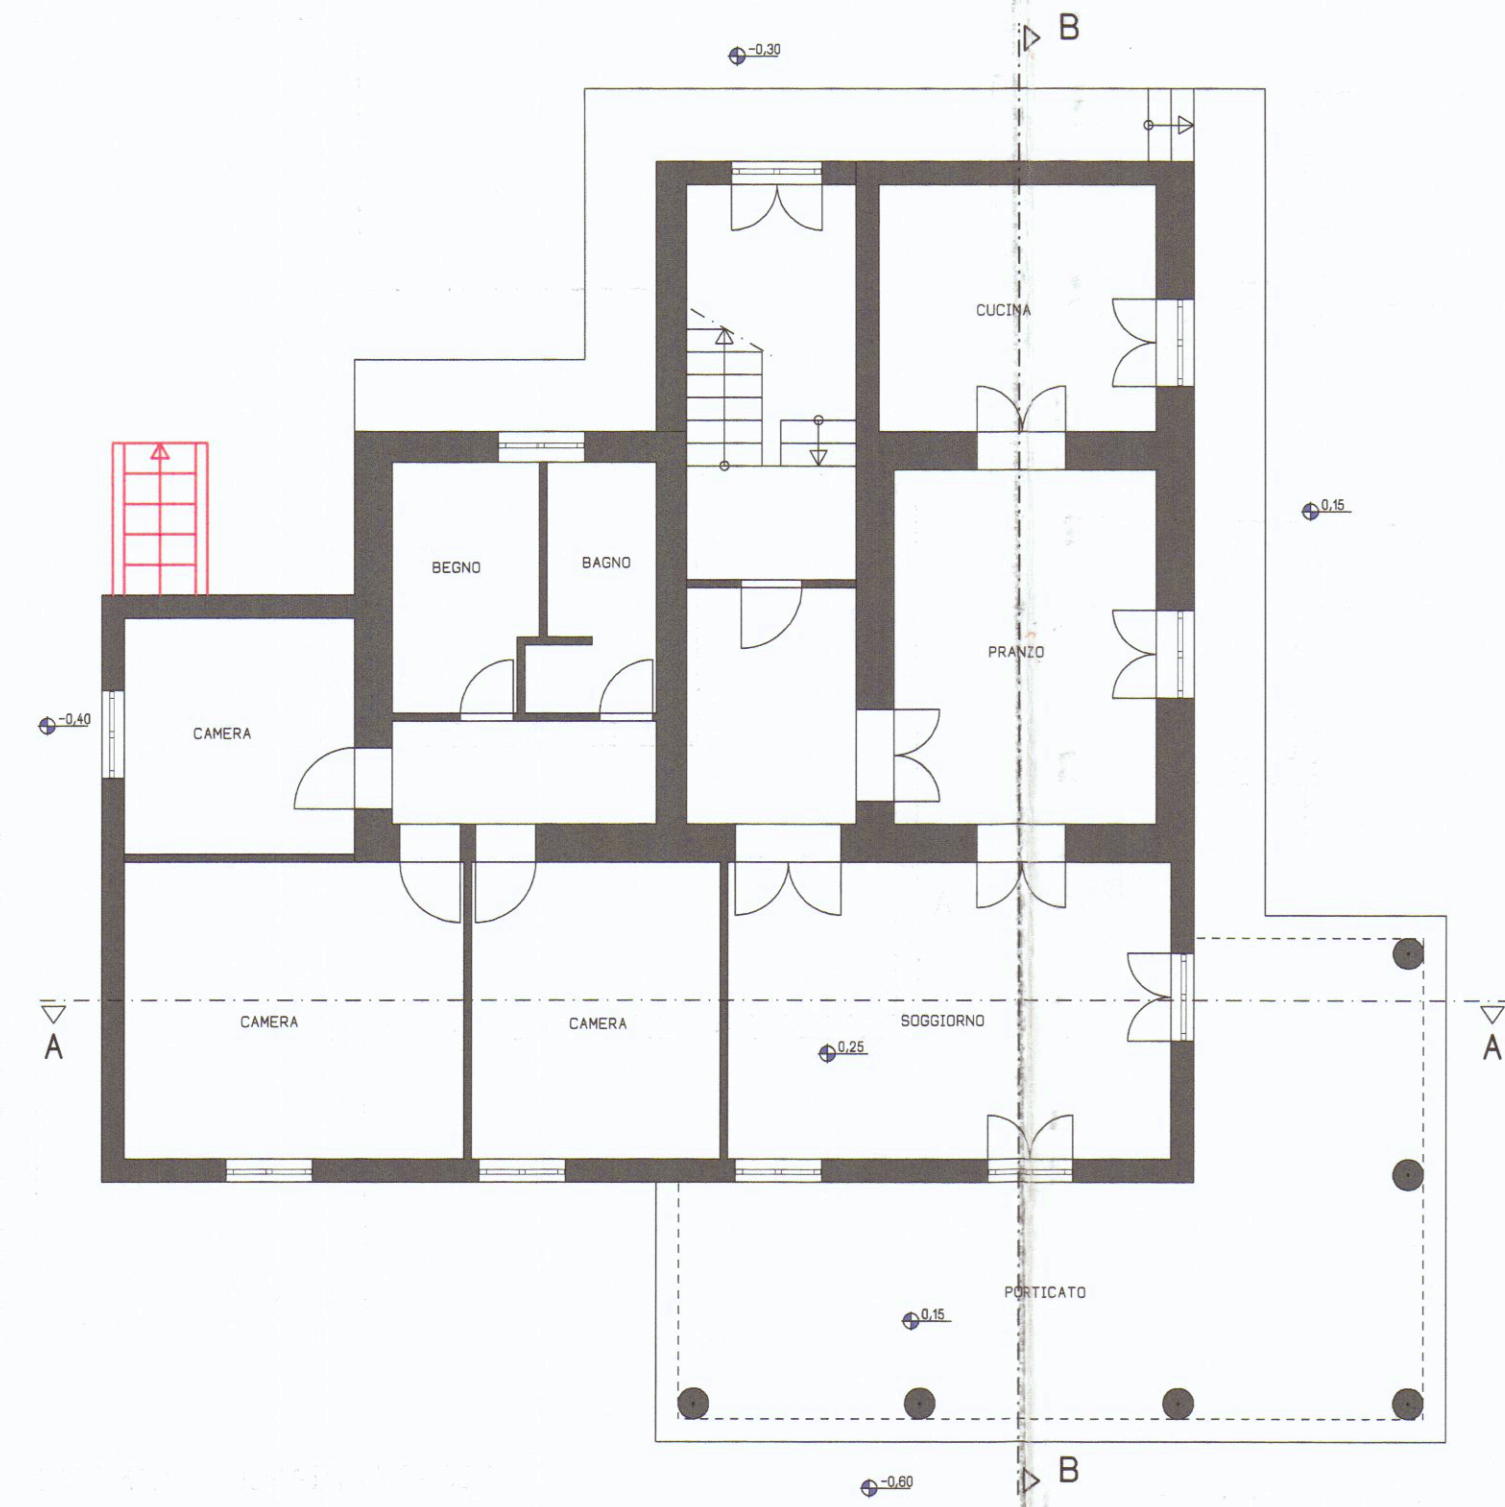

PIANTA PIANO TERRA
scala 1/100



PROSPETTO LATO SUD-OVEST
scala 1/100



SEZIONE A-A
scala 1/100



PROSPETTO LATO SUD-EST
scala 1/100



PROSPETTO LATO NORD-EST
scala 1/100



SEZIONE B-B
scala 1/100