



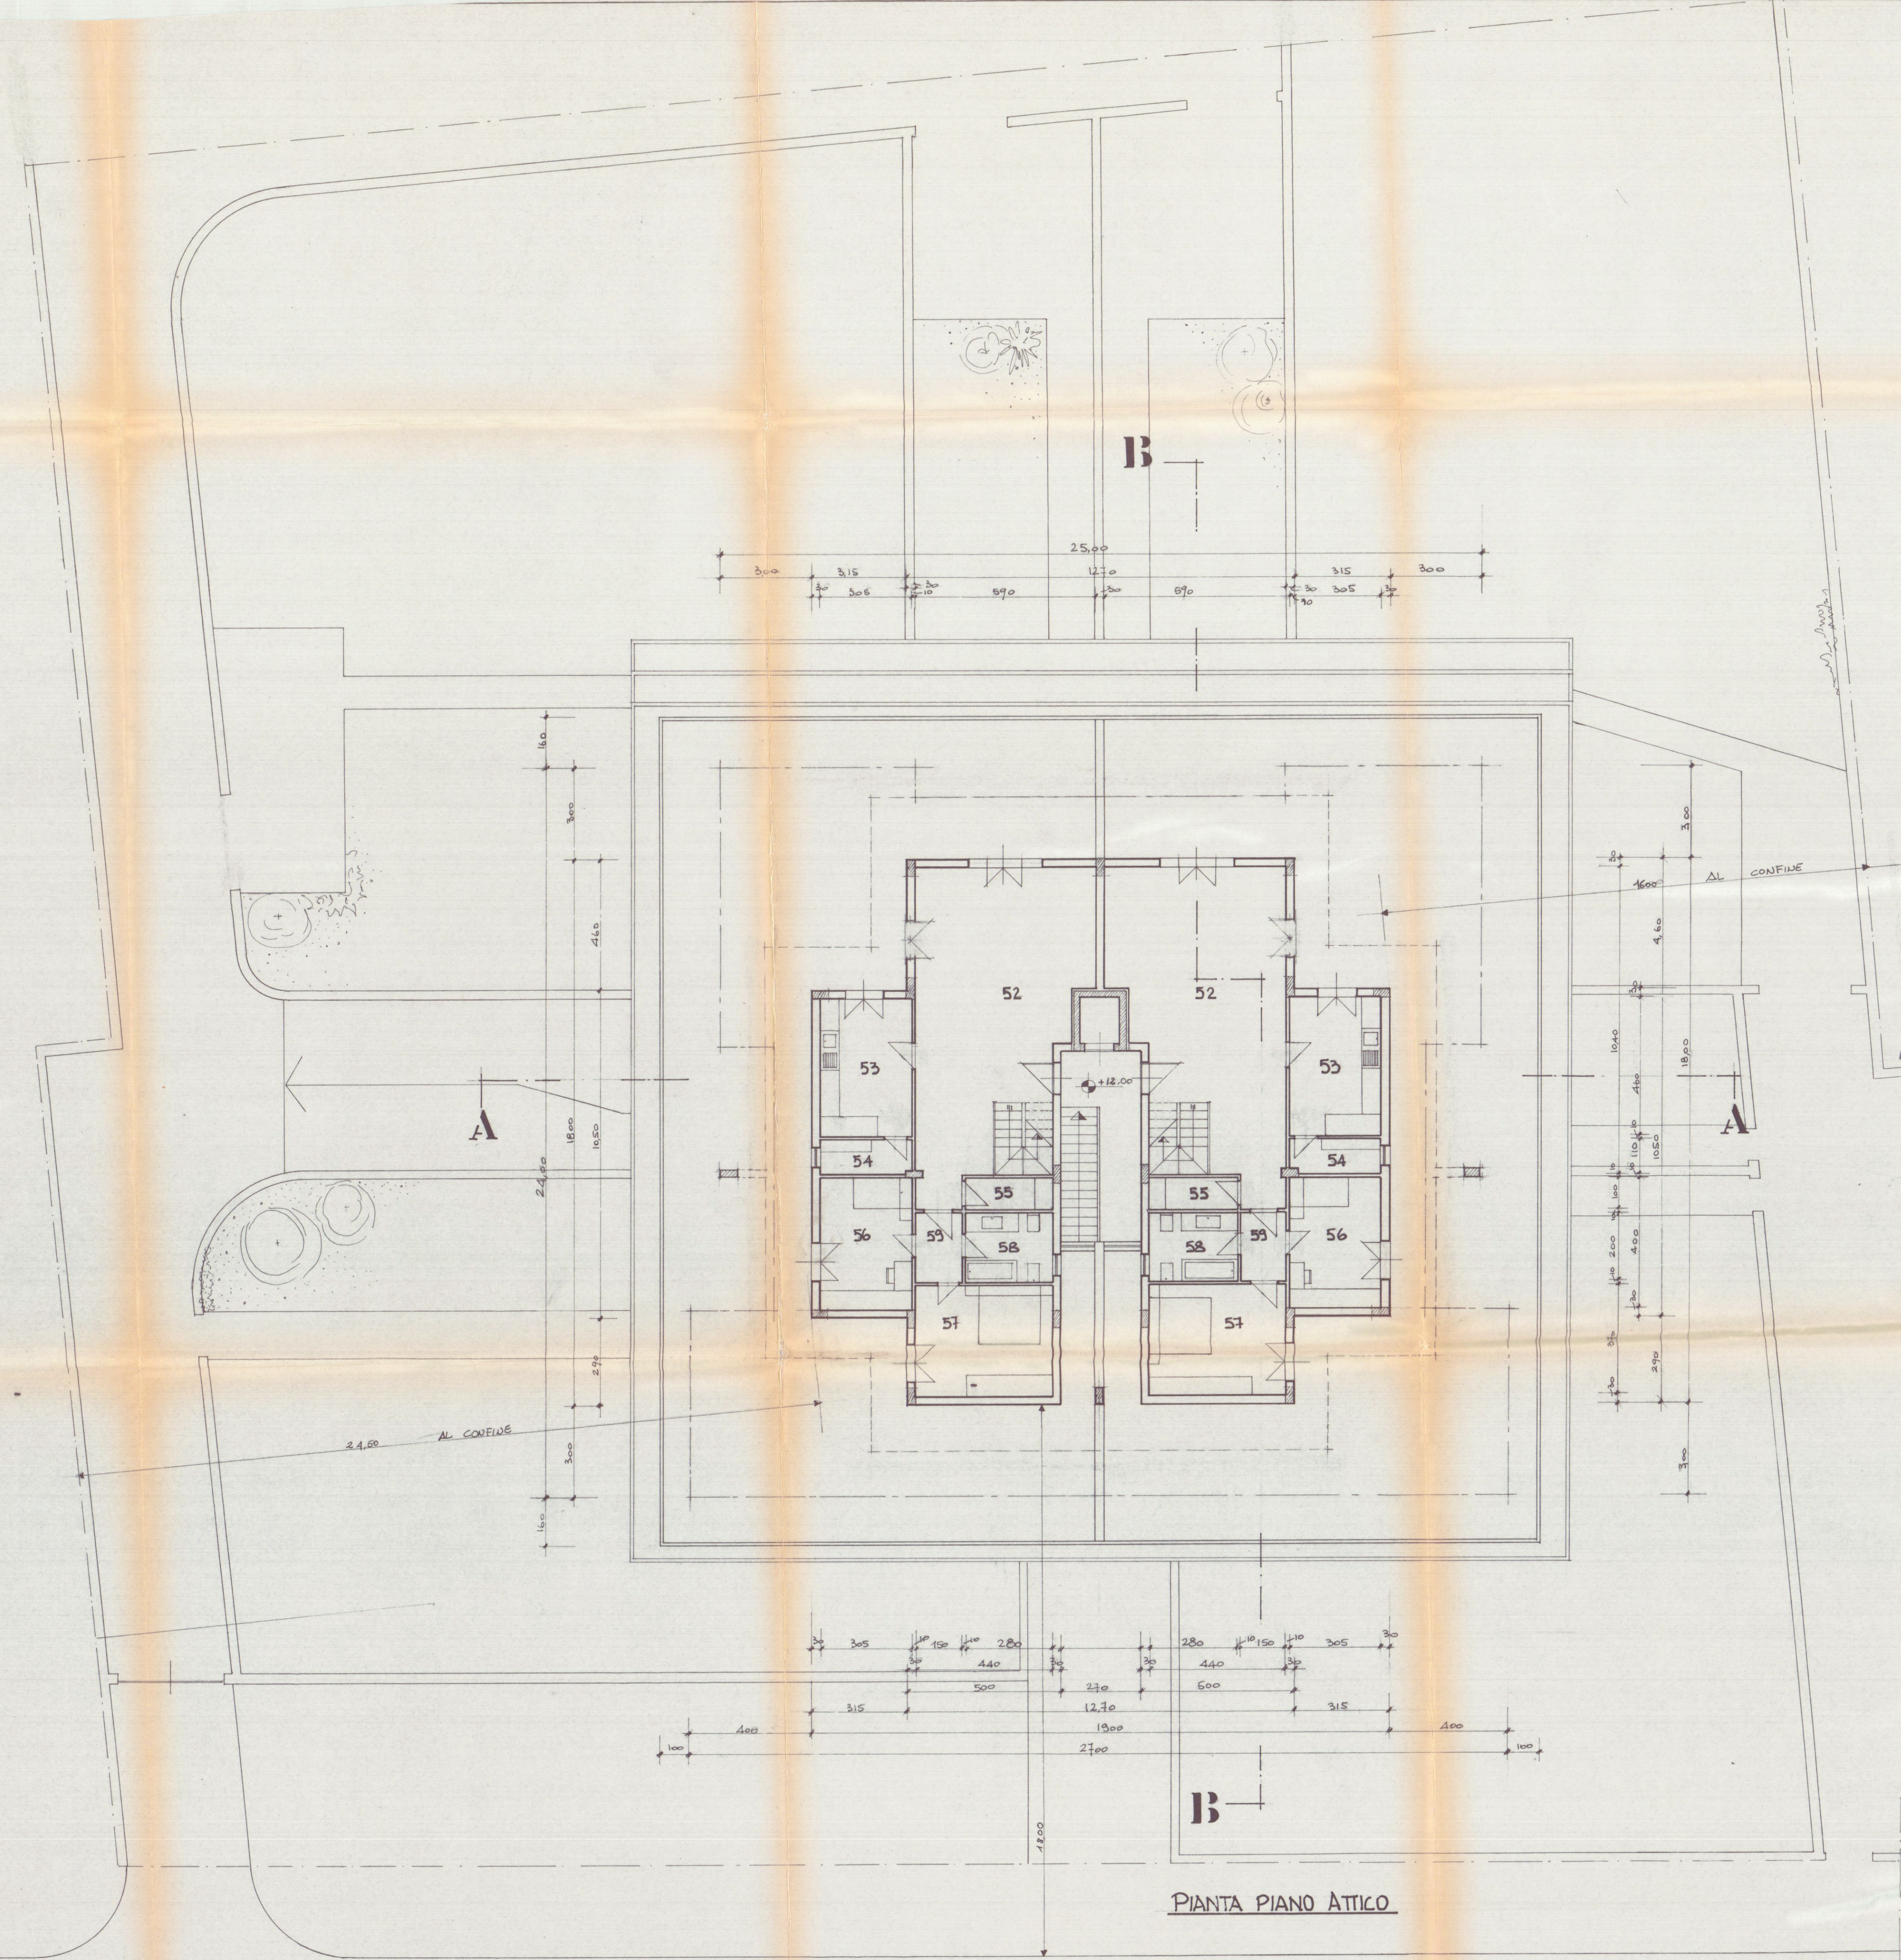


PIANTA PIANO ATTICO

VIA MARCO POLO

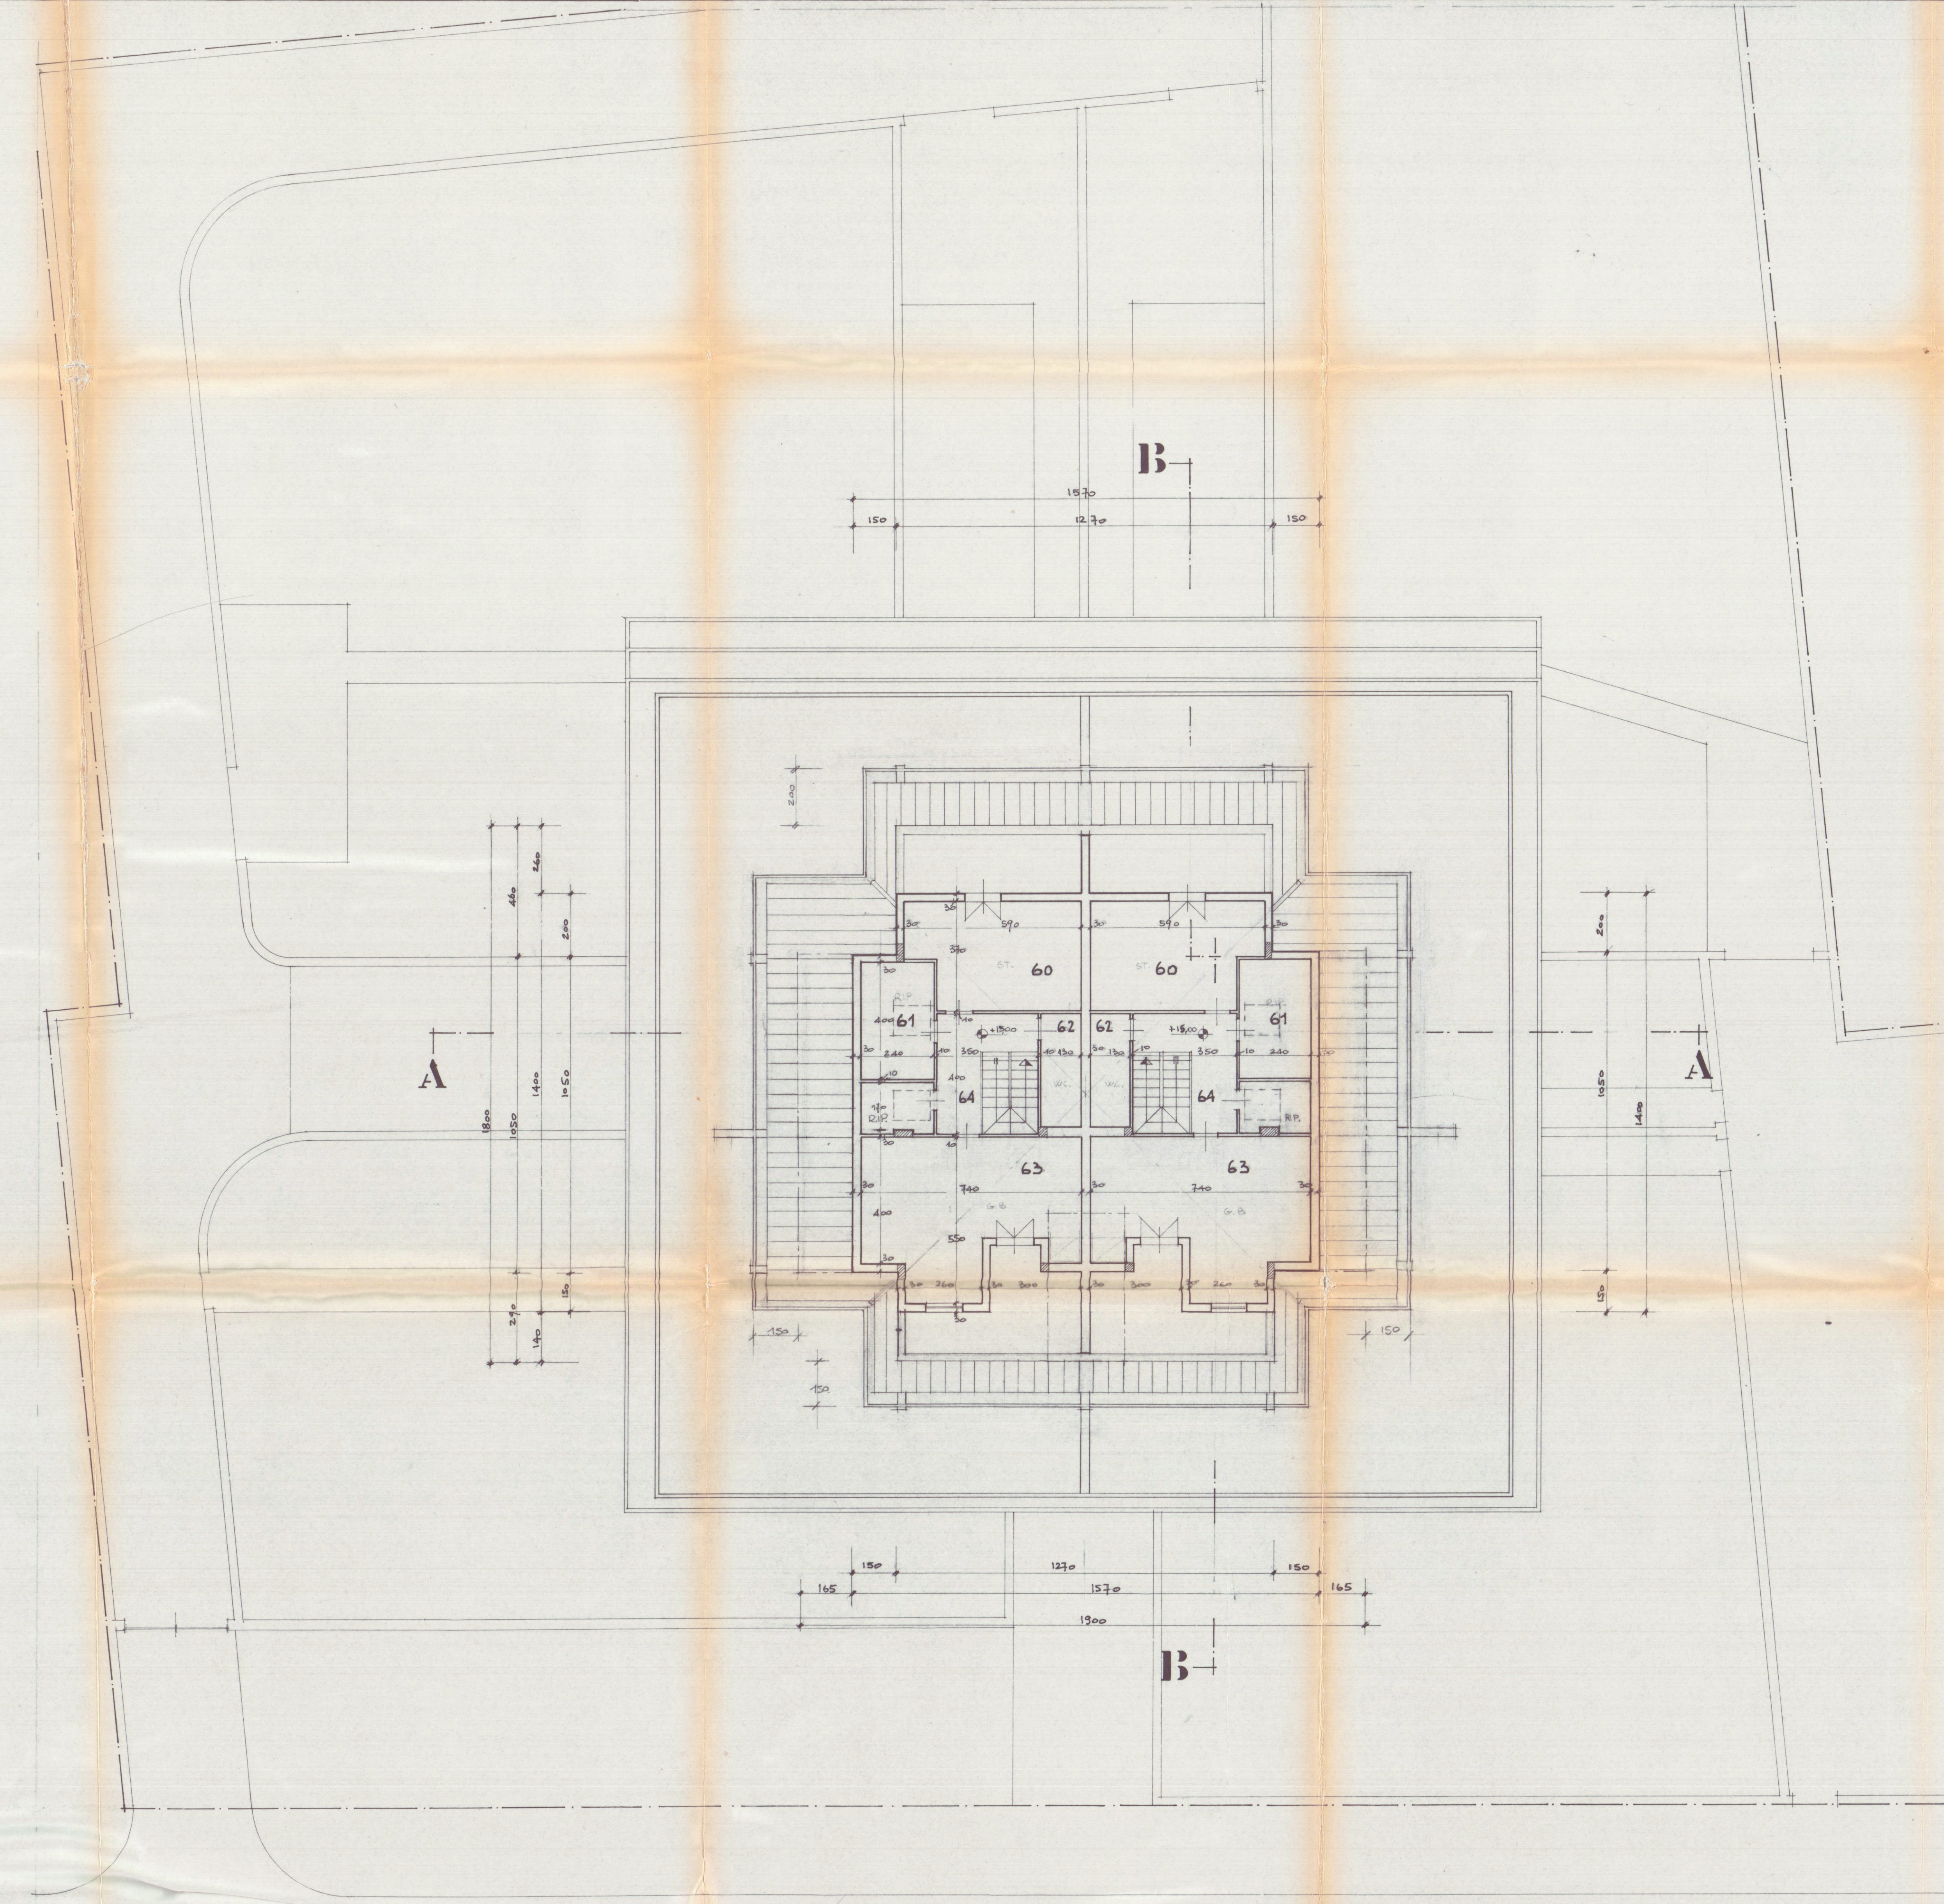

PIANTA PIANO SOTTOTETTO

VIA MARCO POLO

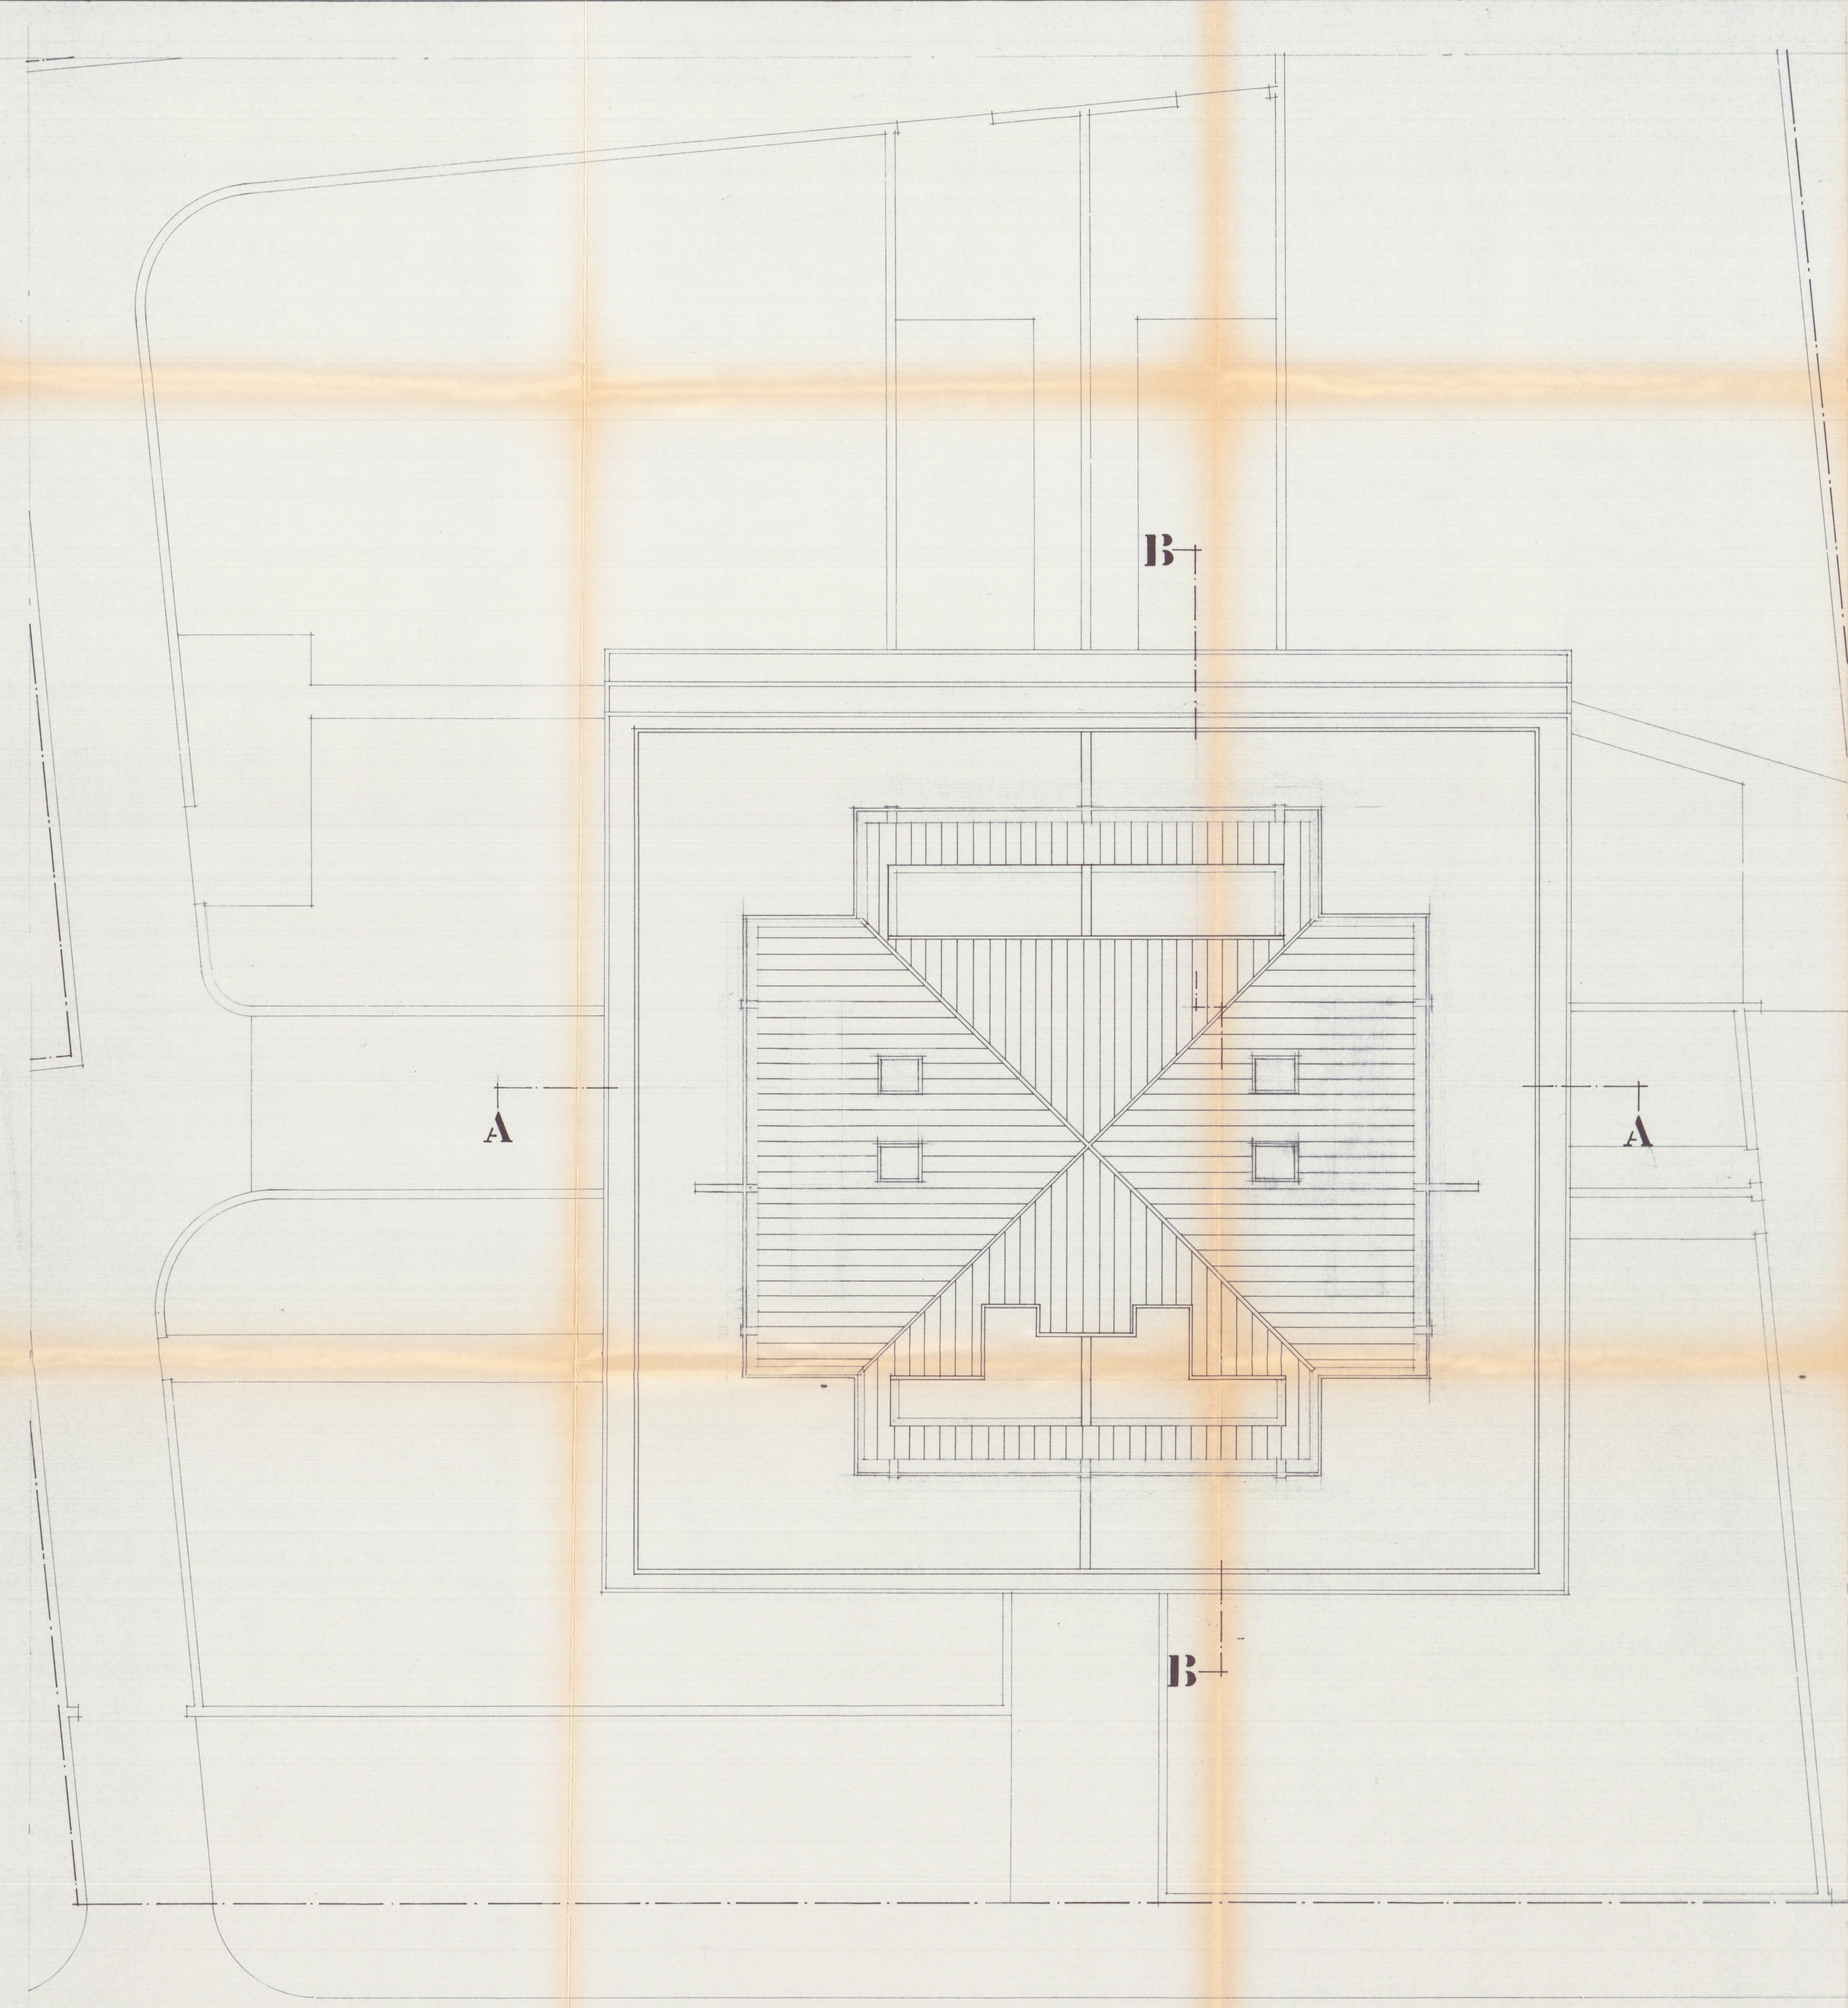

PIANTA DELLA COPERTURA

VIA MARCO POLO

LAVORO: PROGETTO DI UN EDIFICIO PER CIVILE ABITAZIONE IN ZONA DI ESPANSIONE DI MARZO POLO. LAVORO IN PROGRESSO IN PROPRIETA' DELLA SIG. FELICIA CECI. LAVORO A CARICO DELL'ING. VINCENZO ROSCO. 

PROGETTISTA: **ING. VINCENZO ROSCO**

SCALA: 1:500

PRODOTTO DA: 81

VISITATO: 81

DATA: 22.04.1990

PIANTE PIANO ATTICO - SOTTOTETTO e DELLA COPERTURA

Ing. Vincenzo Rosco

2 SOLUZIONE

COMUNE DI CARRARA
Esaminato con esito favorevole
dalla Commissione Edilizia Comunale
nella seduta n. 42 del 21-3-90
IL SINDACO

COMMISSIONE INTERCOMUNALE
BENI AMBIENTALI N. 3
Ricevuta n. 10 del 22.4.90
Perizia favorevole a condizione
il Presidente

Approvato dal Sindaco alle condizioni
indicate nella Circolare Edilizia
N. 101 del 7.11.1990
Il Sindaco