

COMUNE DI CARRARA

STATO di PROGETTO

LAVORI PER REALIZZAZIONE PISCINA E LOCALE TECNICO INTERRATO ALL'INTERNO DELLO STABILIMENTO BALNEARE "BAGNO DORIDE S.R.L." sito in viale Vespucci n°28 Marina di Carrara (MS)


TAV.
2

COMUNE di: CARRARA
PROVINCIA di: MASSA-CARRARA
OGGETTO: Planimetrie, Piante, Progetti, Sezioni


DATA: Aprile 2019
SCALA: 1:100

Studio di Architettura Menconi
54033 Carrara (Ms) Via Bassagrande 102. 3393745747,
E-mail architettorbertamenconi@gmail.com


IL PROGETTISTA: Arch. Menconi Roberta
IL CLIENTE: BAGNO DORIDE srl

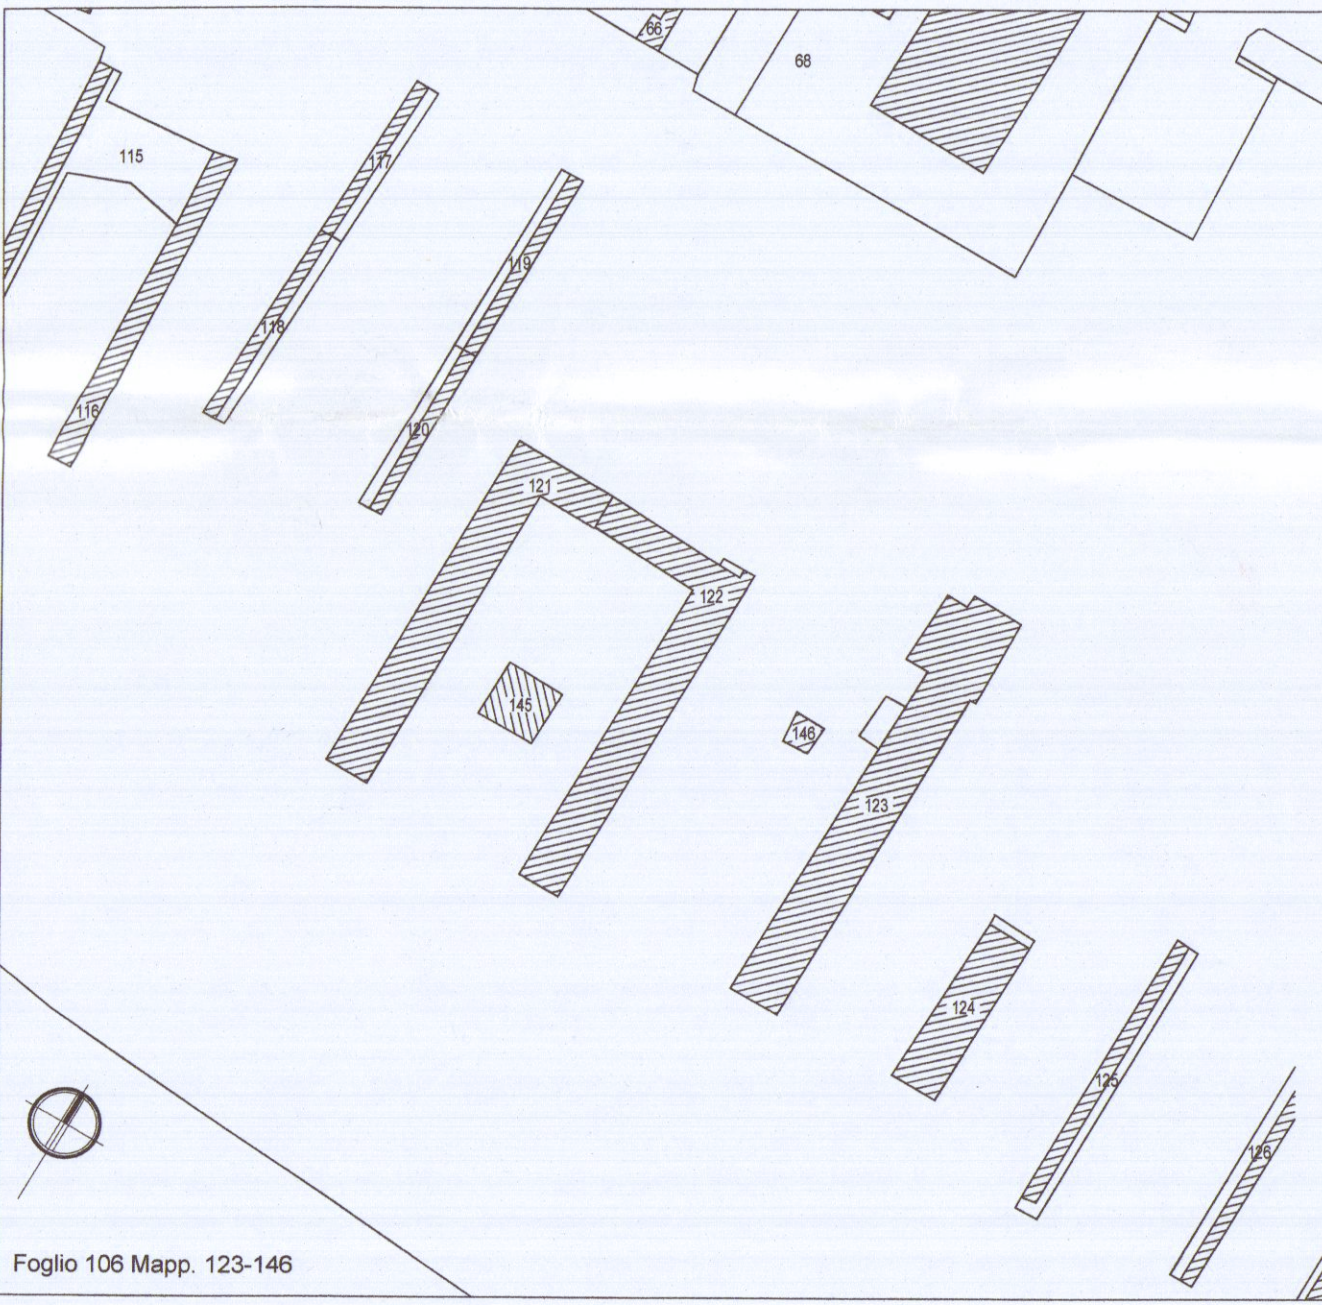


STRALCIO CATASTALE scala 1:1000

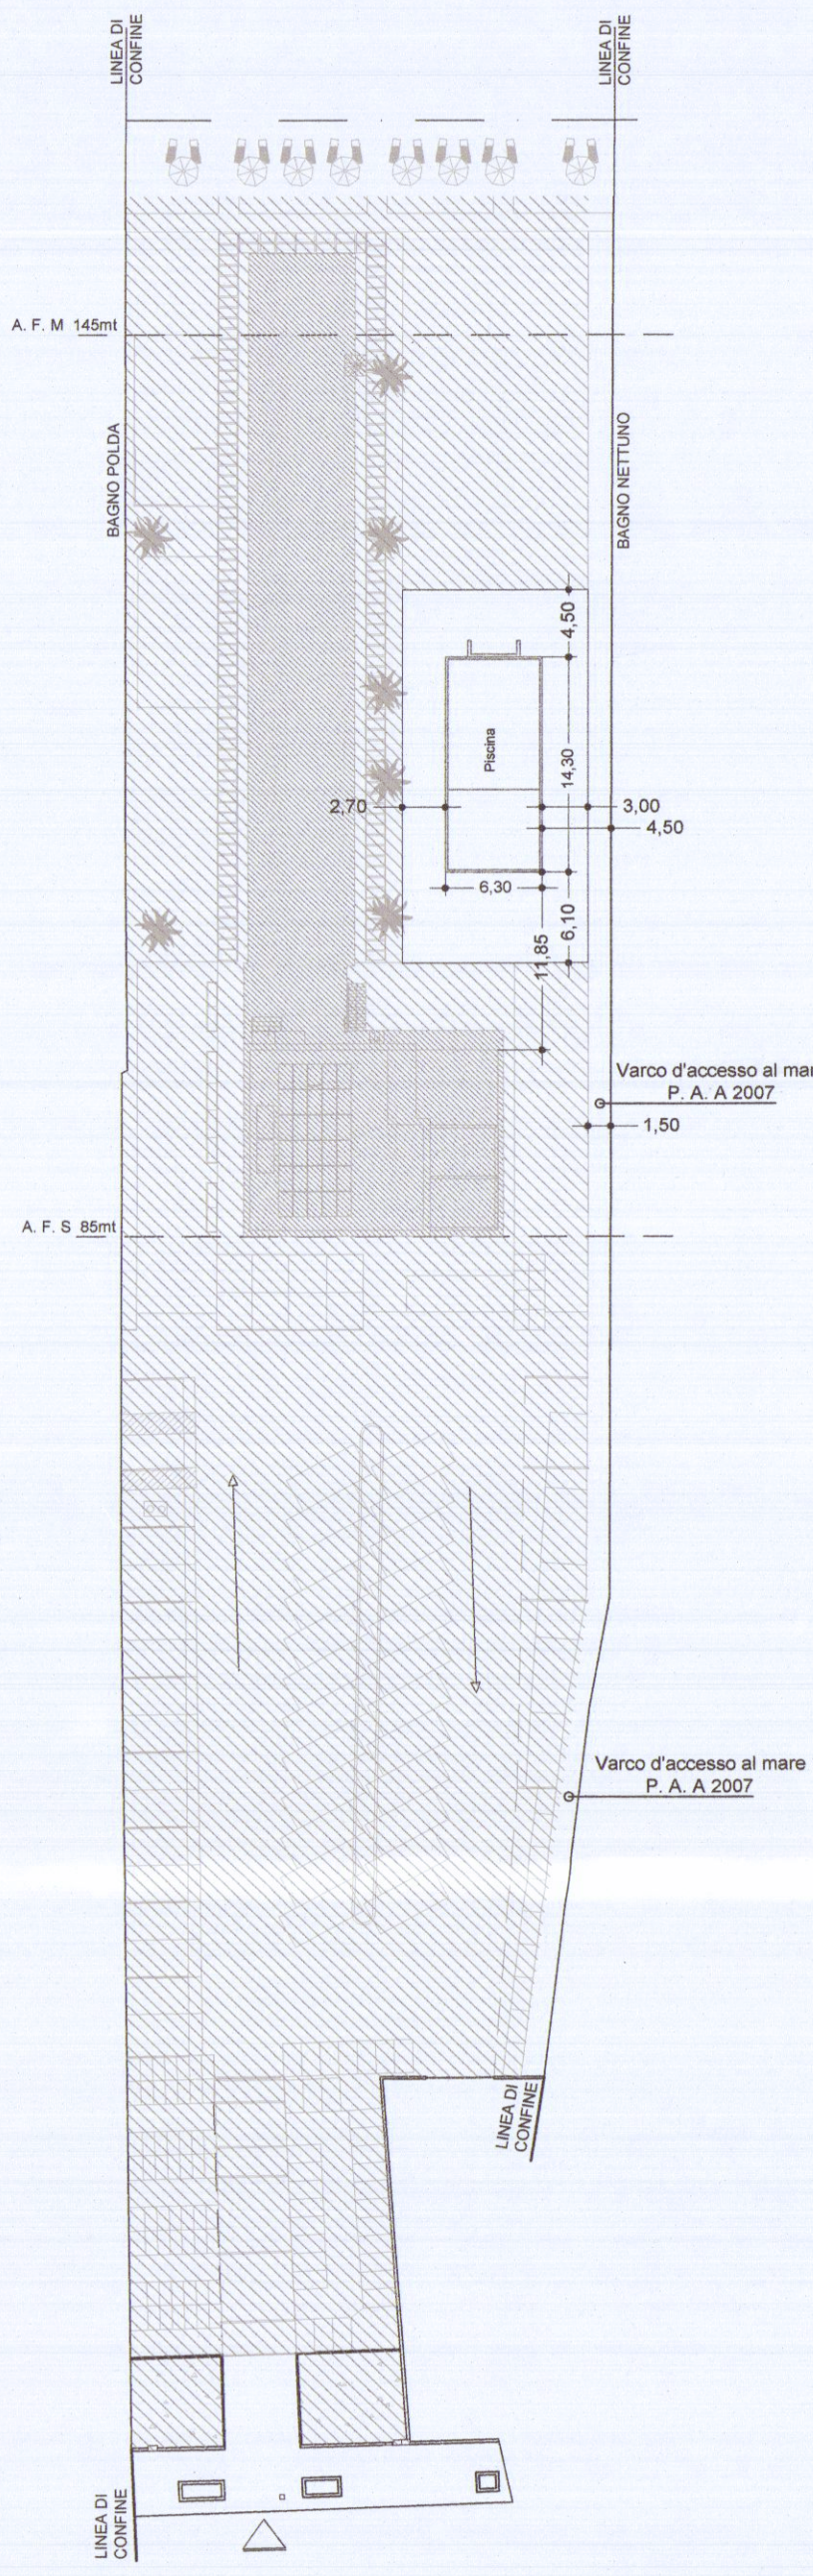


PLANIMETRIA GENERALE - scala 1:500

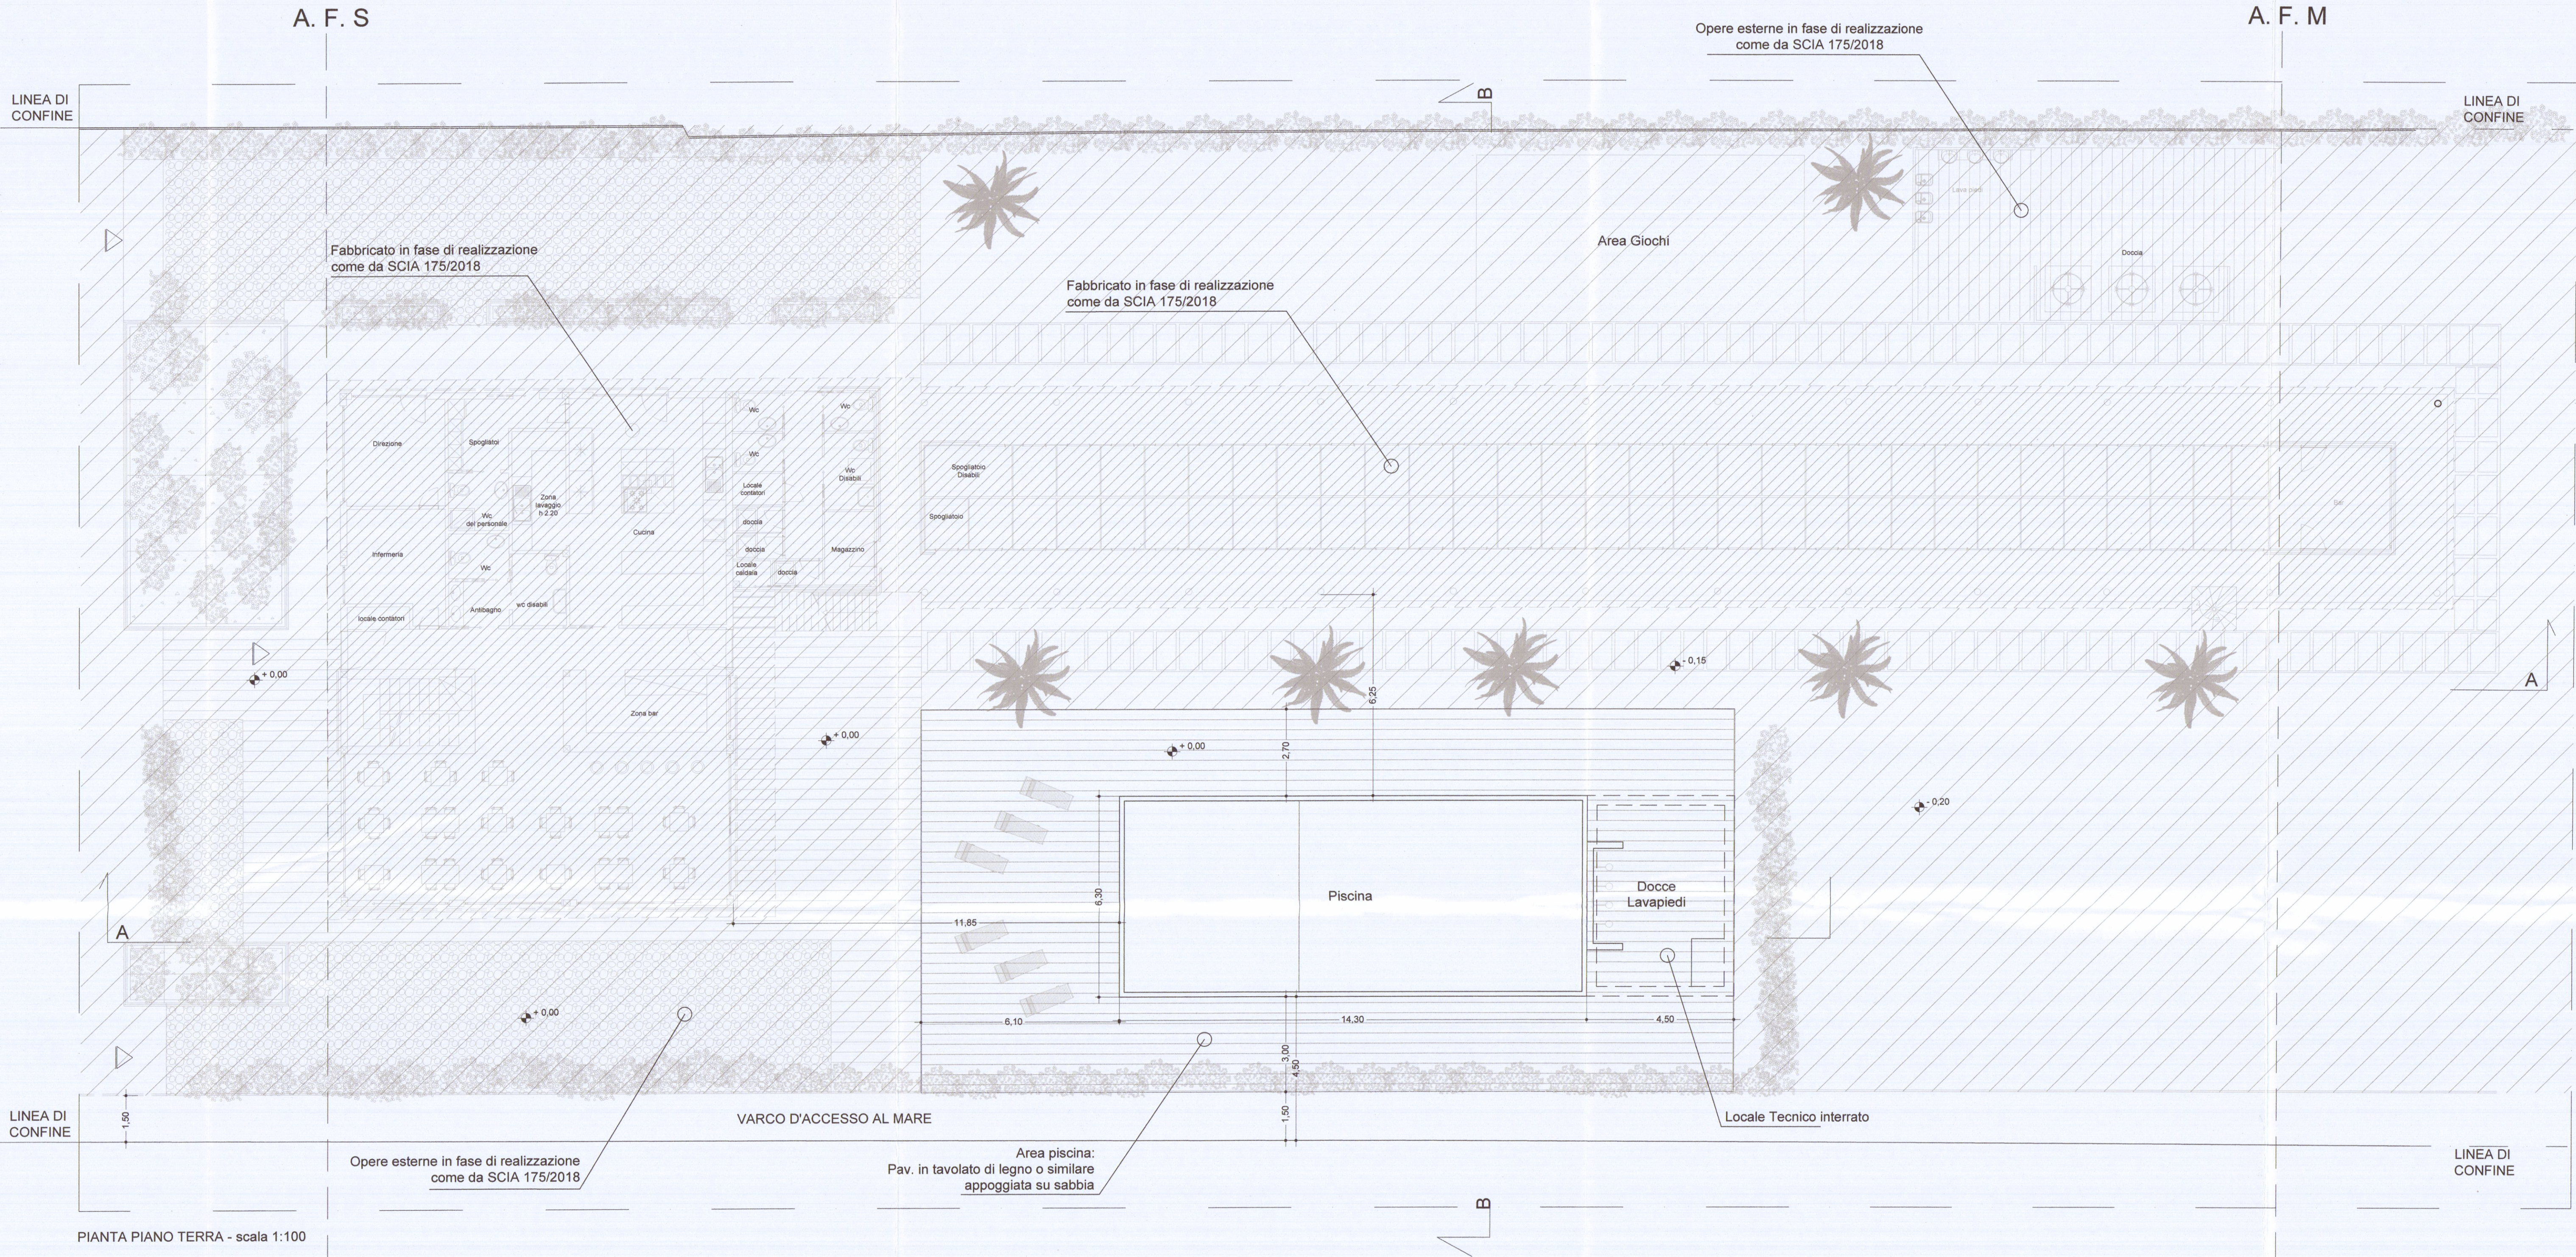

PIANTA PIANO TERRA - scala 1:100

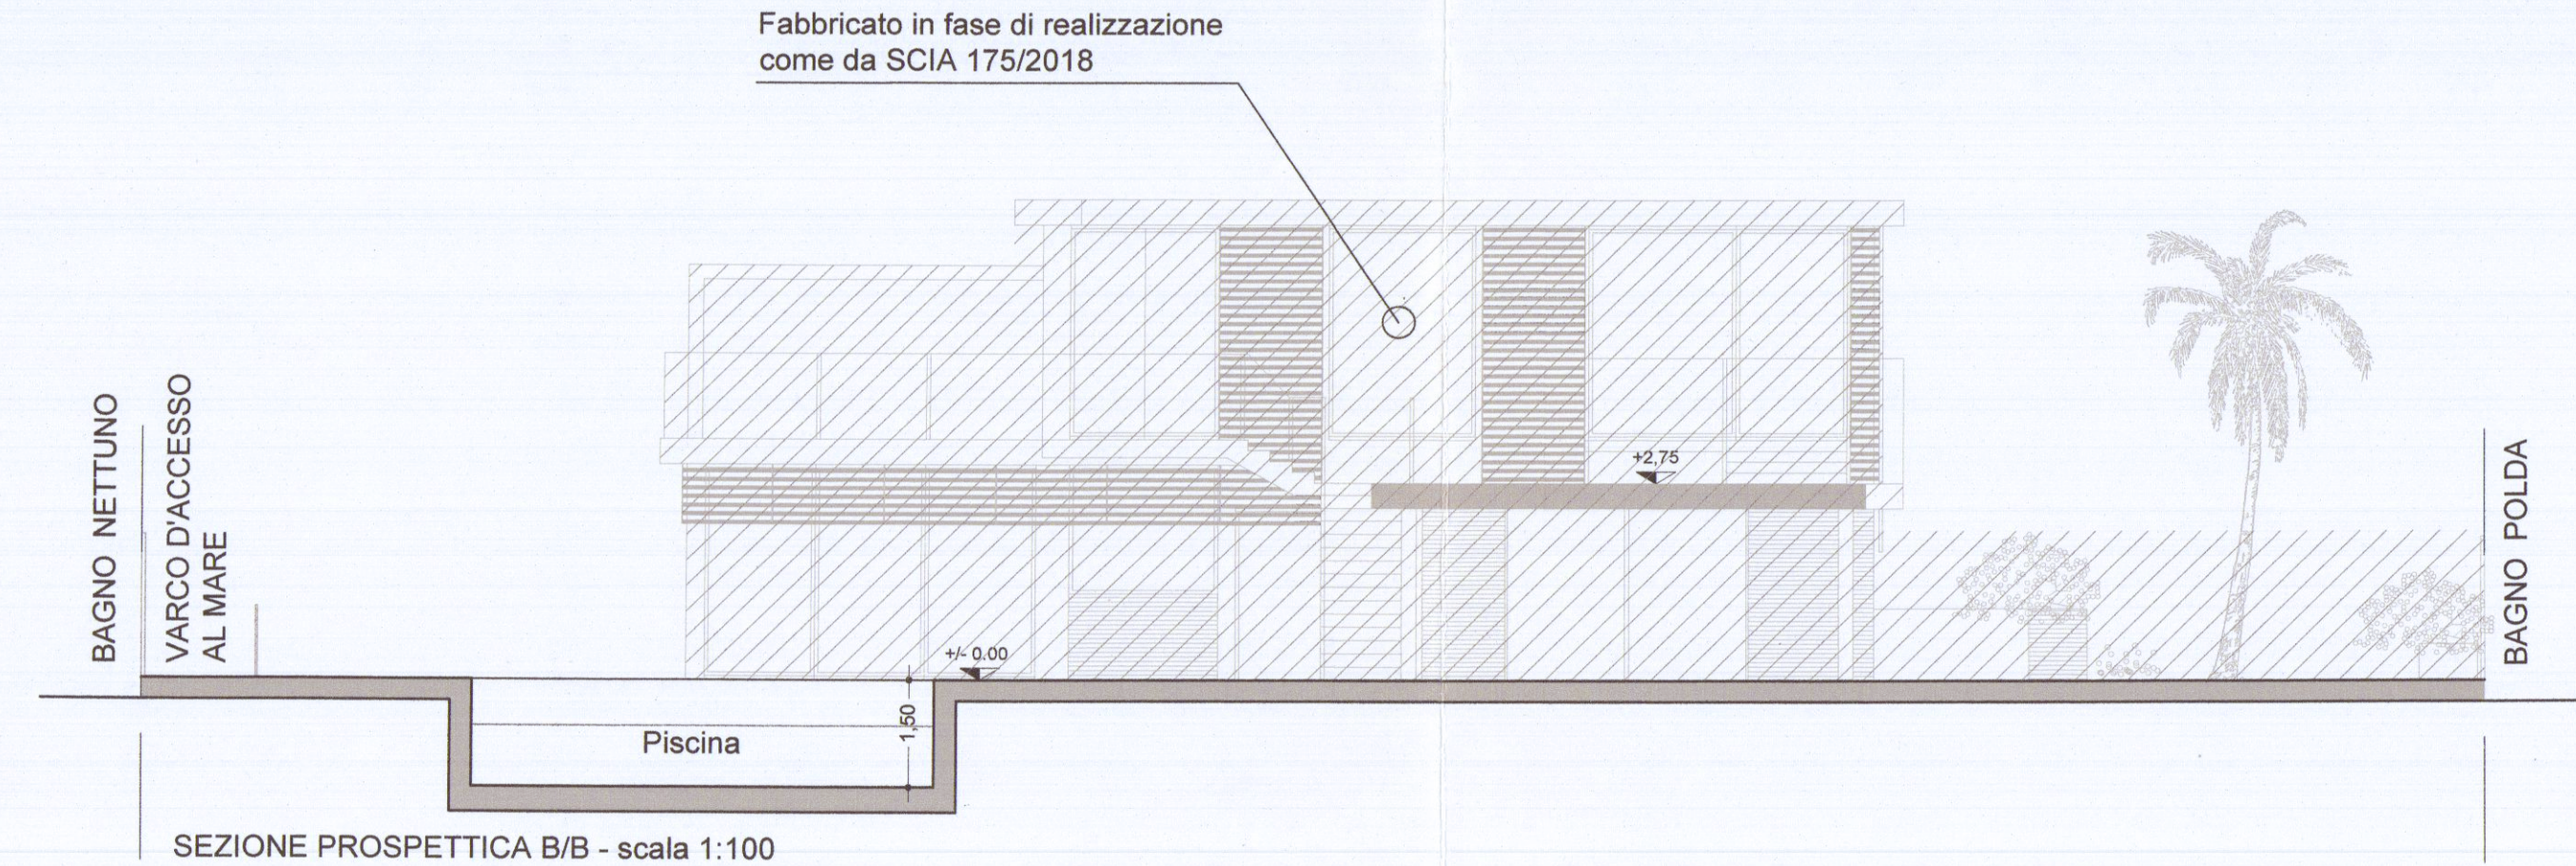

SEZIONE PROSPETTICA B/B - scala 1:100

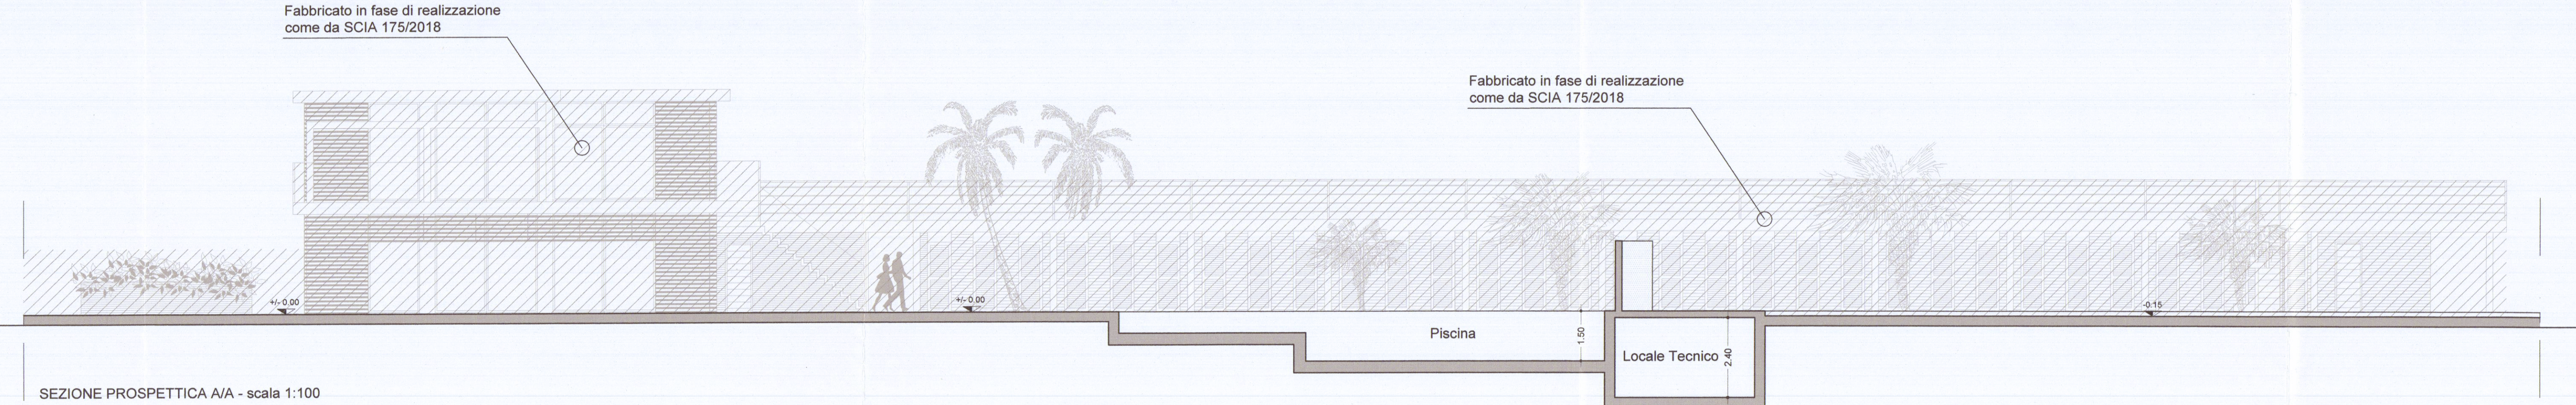

SEZIONE PROSPETTICA A/A - scala 1:100