

29 LUG. 1977


IL PROGETTISTA: *Luigi Lupo*

IL COMANDANTE PROVINCIALE
Gianni



N.B. DARETI INTERNE SPELLORE CM 10
800/197

1 SOLUZIONE SOSPESO

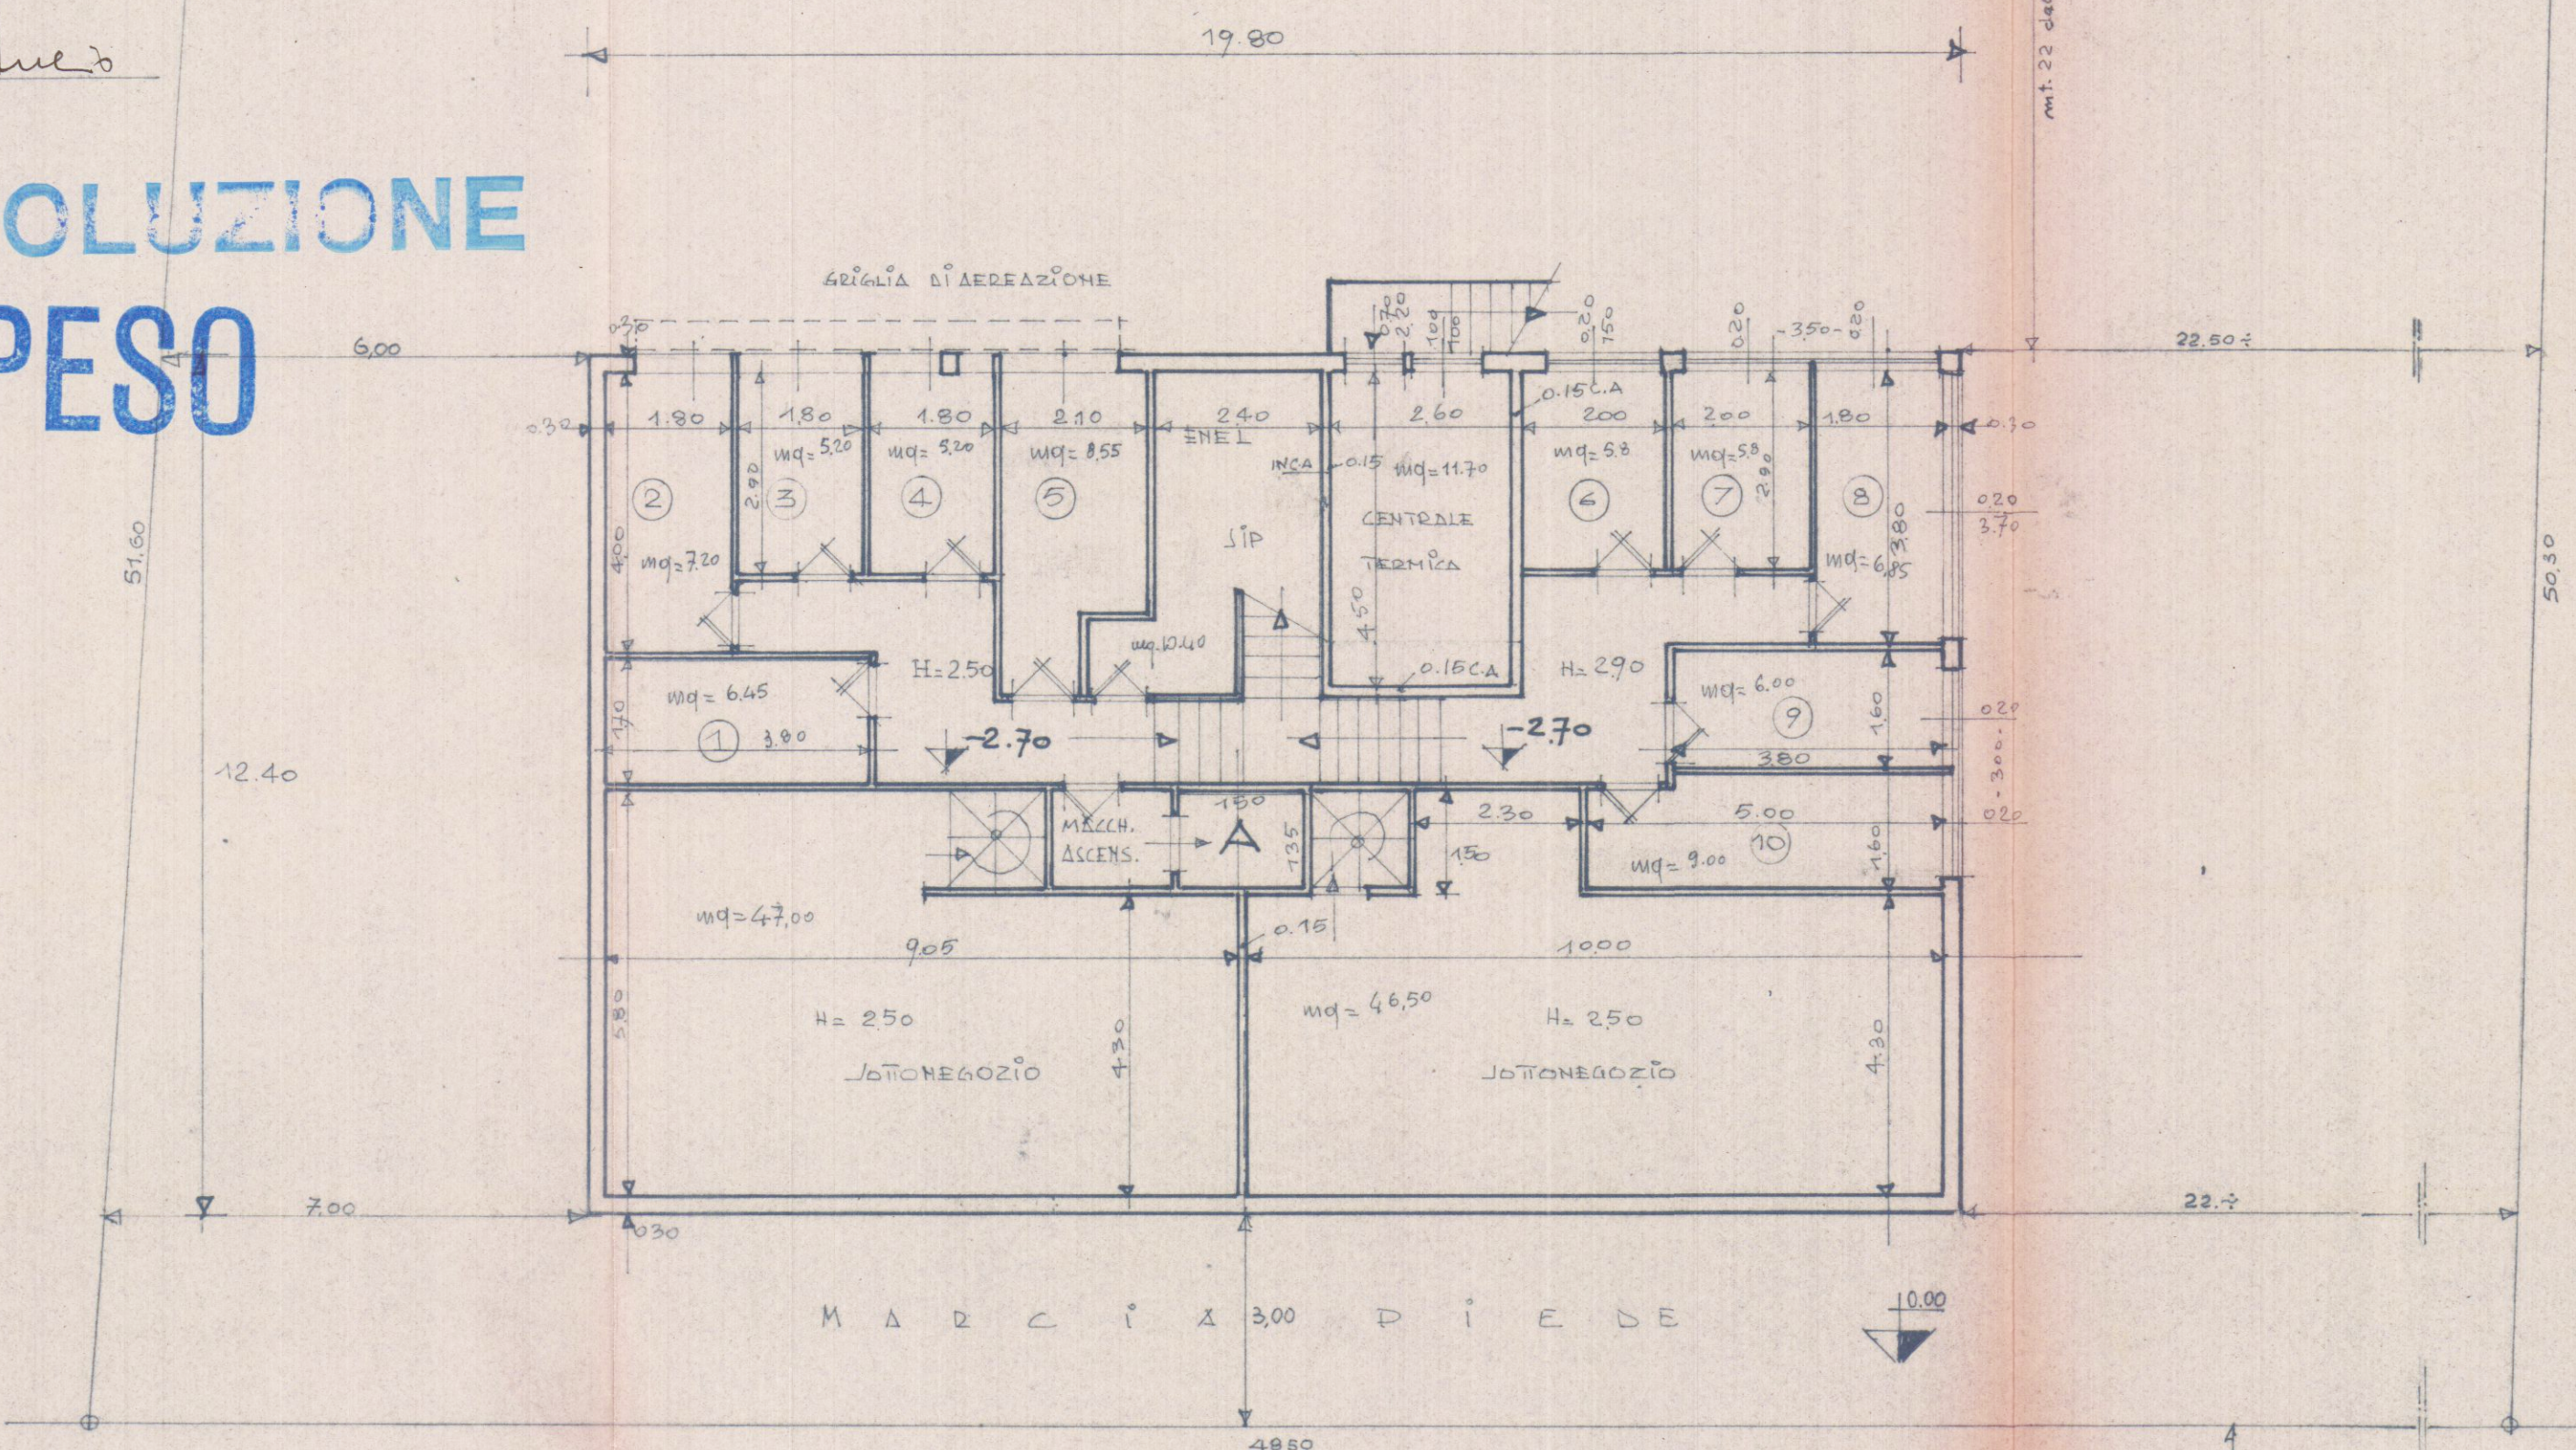


VIA CAMPO D'APPIO

ASSE STRADA

PIANTA PIANO ININTERRO (CANTINE + ACCESSORI)

SCALA 1:100

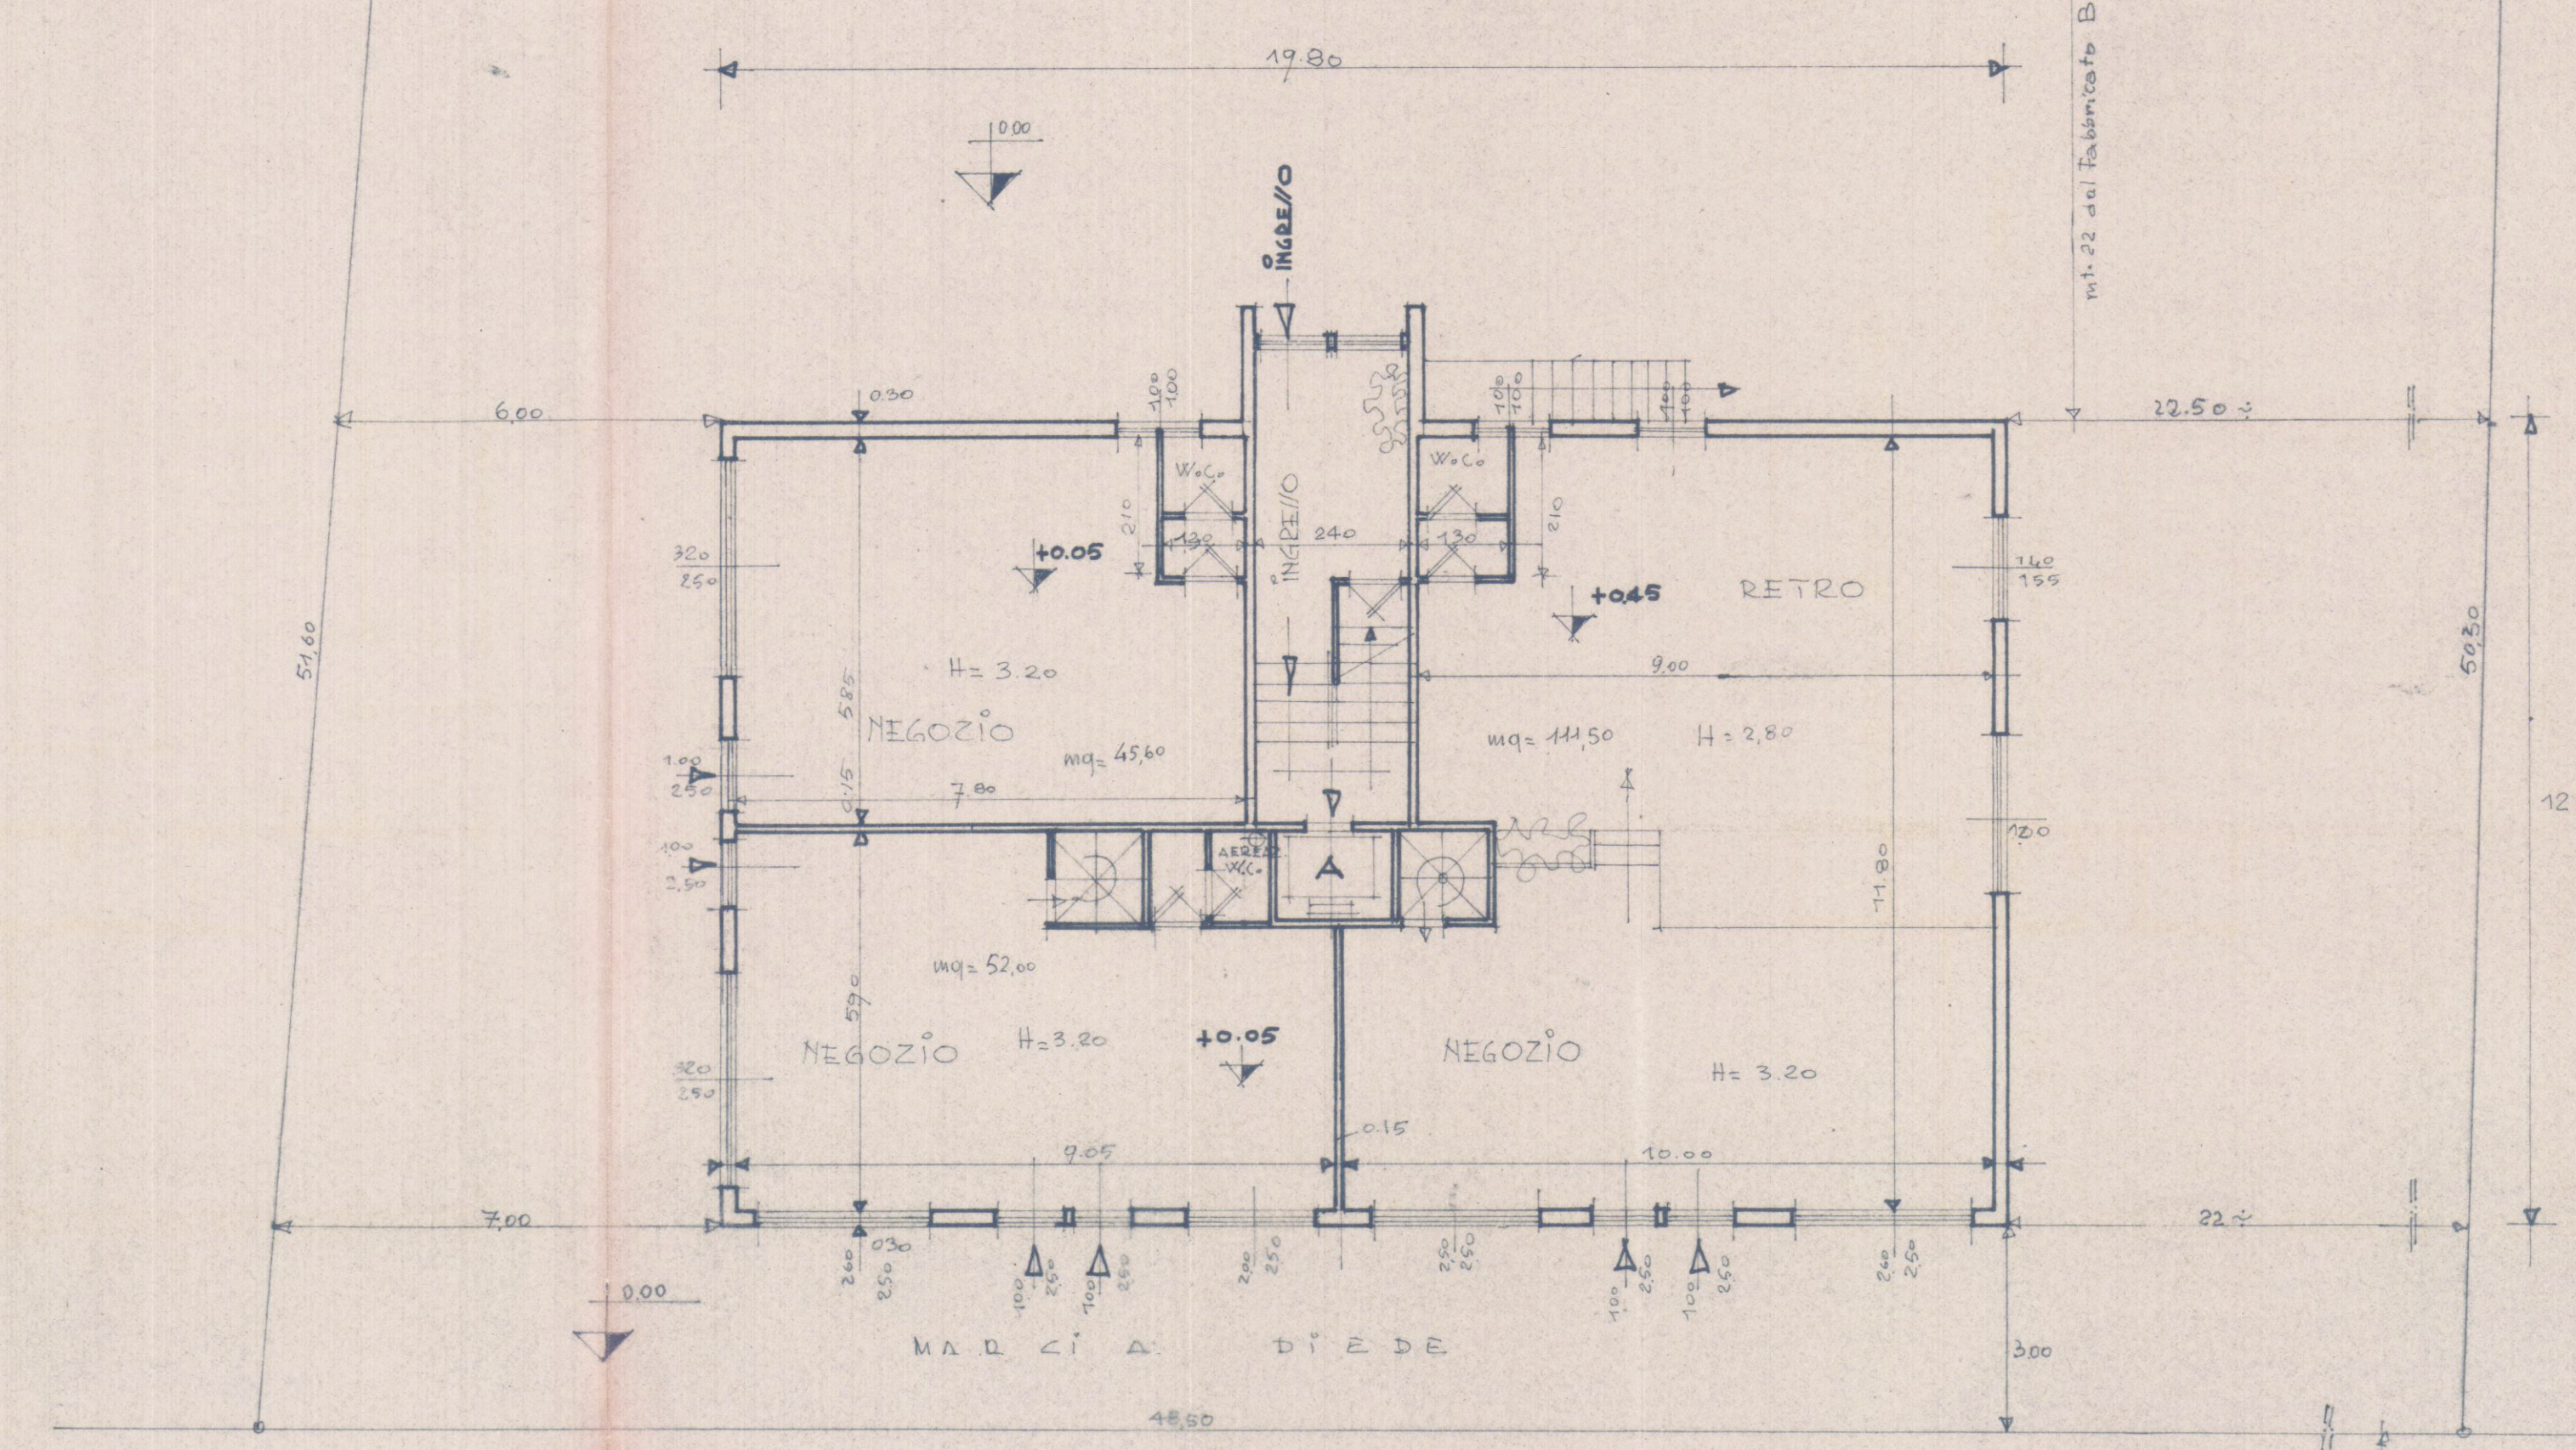

VIA CAMPO D'APPIO

ASSE STRADA

PIANTA PIANO TERRA (NEGOZI)