

29 DIC. 1969

2 VARIANTE

1

PROGETTO FONTANA SCALA 1:100

VARIANTE AL PROGETTO DEL 14-10-68

APPROVATO

13 GEN. 1970 CONTROLLATO


11

Approvato dal Sindaco alle condizioni indicate nel permesso di costruzione N° del 13 GEN. 1970

L'ING. CAPO



*[Handwritten signature]*

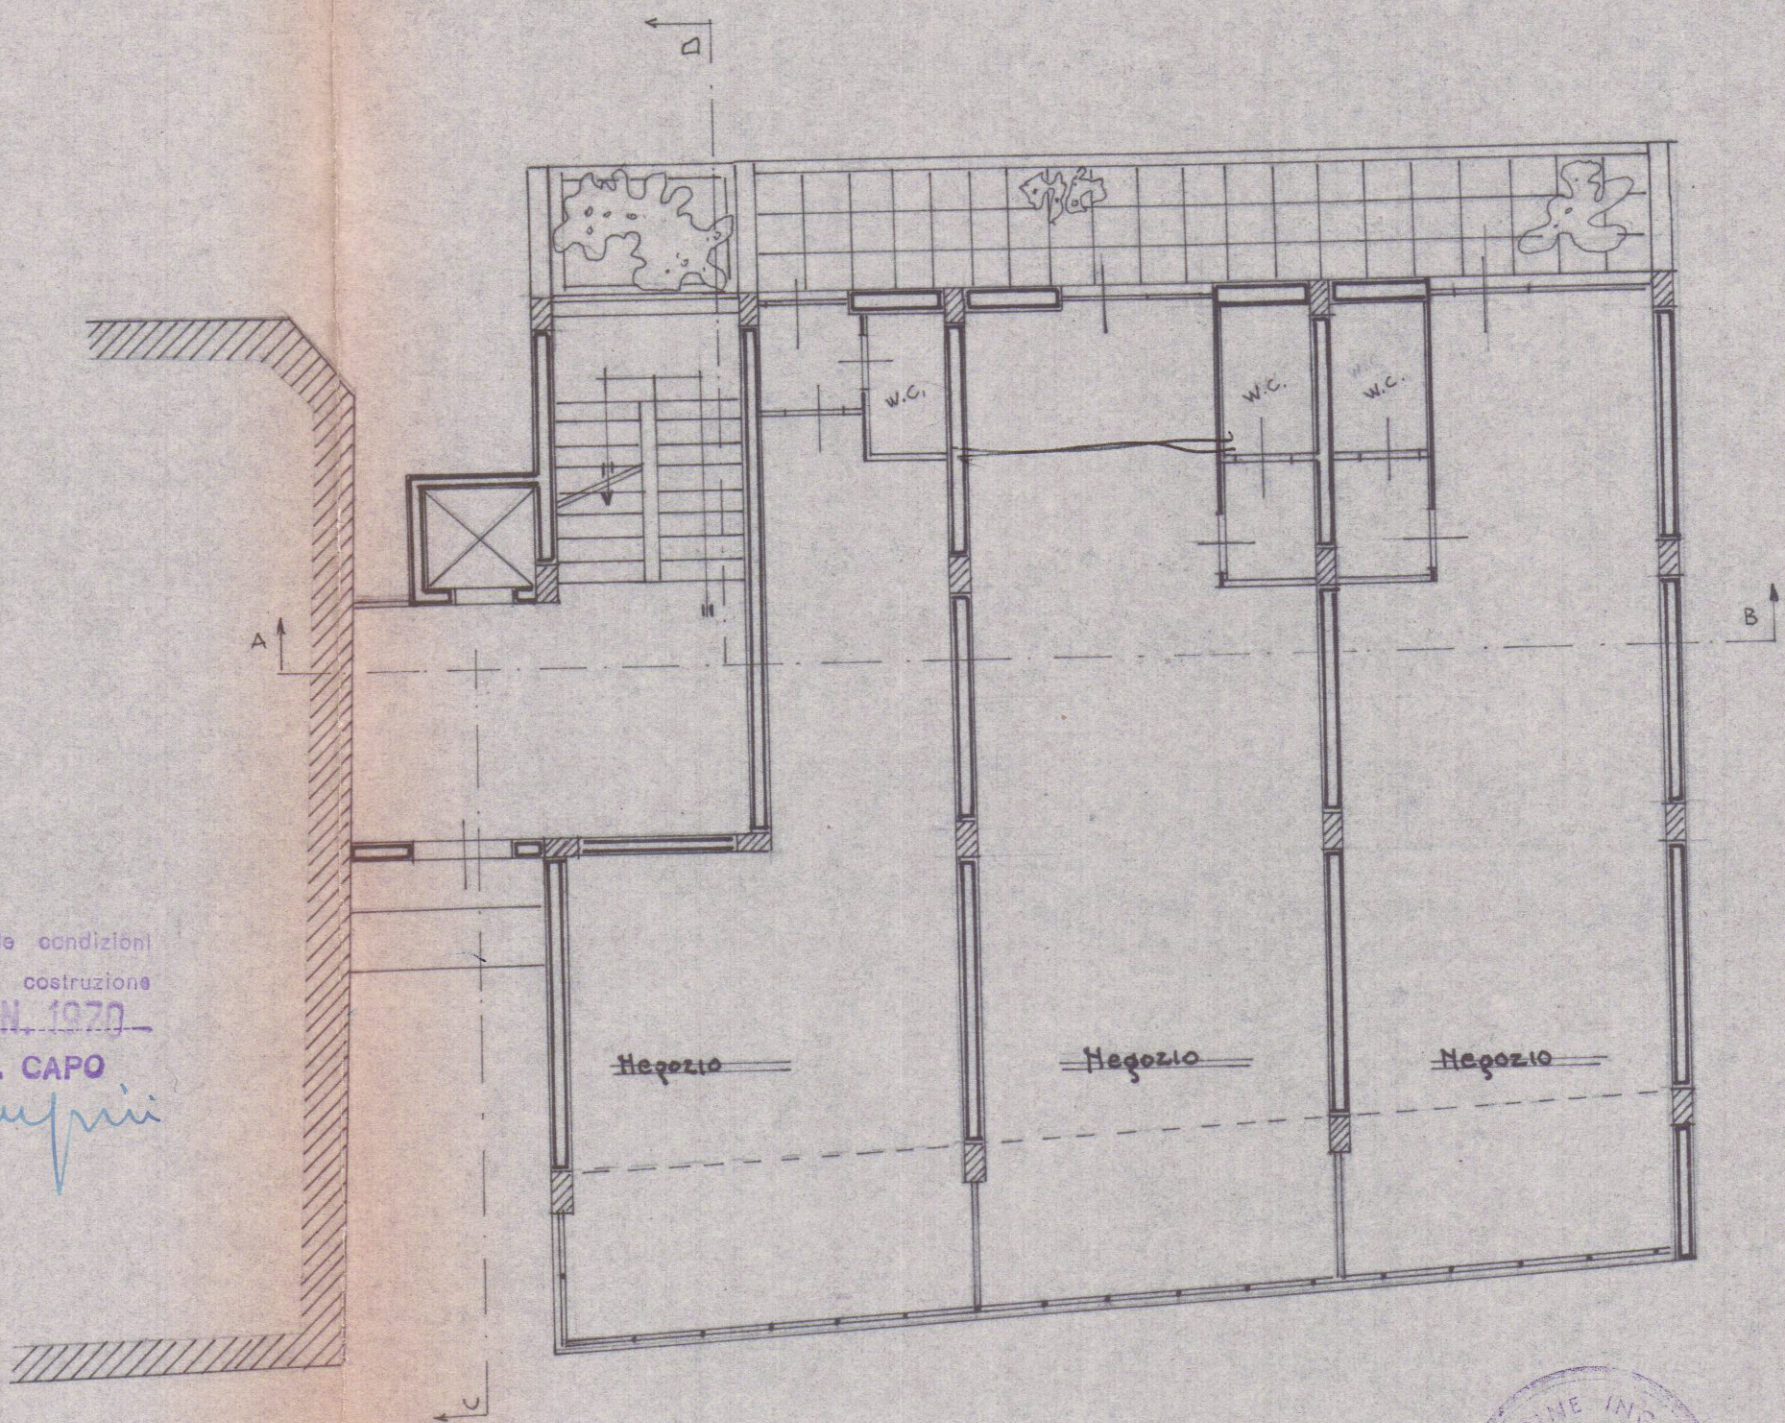

*[Handwritten signature]*



PIANTA PIANO TERRA