

FABBRICATO DI CIVILE ABITAZIONE  
DA ERIGERSI IN VIA CARRIONA  
CARRARA

PROPRIETA': RESIDENZA LE ROSE S.r.l.  
PROGETTISTA: ARCH. DANI ATTILIO  
ARCH. GRILLOTTI VIVIANA

PIANTA PIANO TERRA - P. SEMINTERRATO - P. PRIMO


SCALA 1:100

TAV.


2




AZIENDA USL N. 1 DI MASSA E CARRARA  
UFFICIO DI SANITA' PUBBLICA  
Al sanzu del n. 225 del T.U. L.R. S.  
si esprime PARERE FAVOREVOLE  
11 AGO. 2005  
per l'approvazione del presente  
progetto.  
Il Funzionario Medico

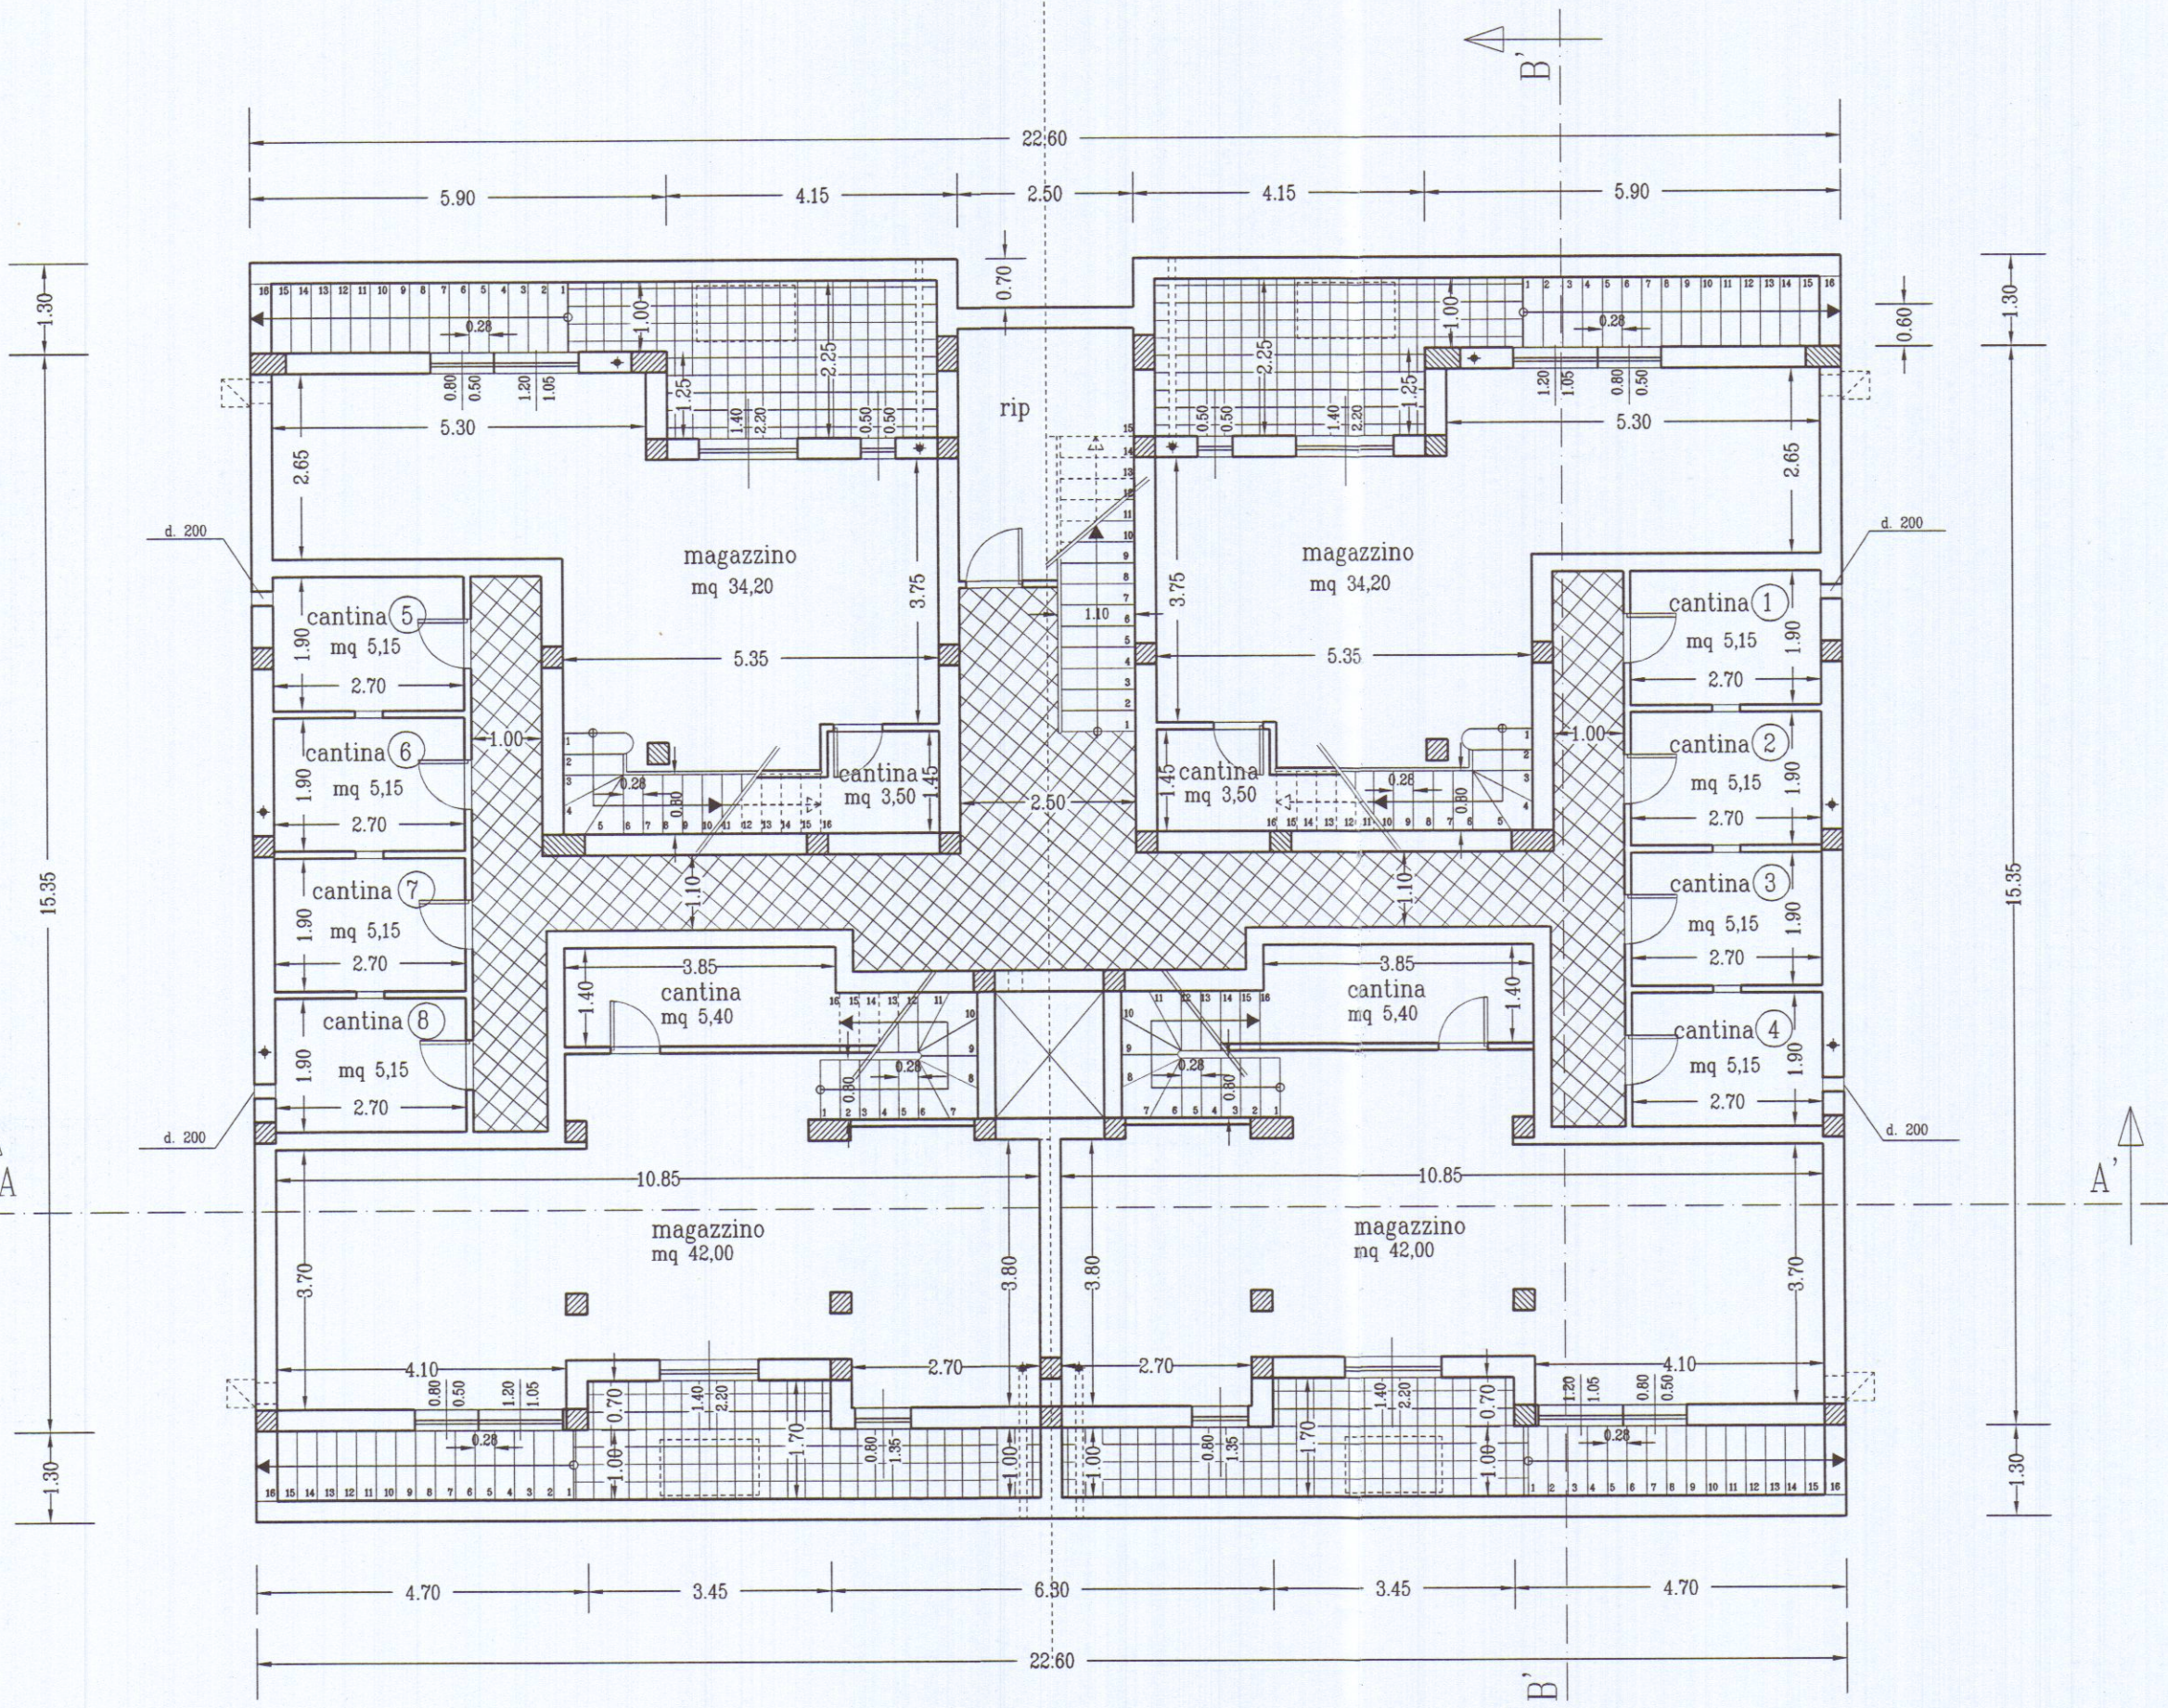

PIANTA PIANO SEMINTERRATO

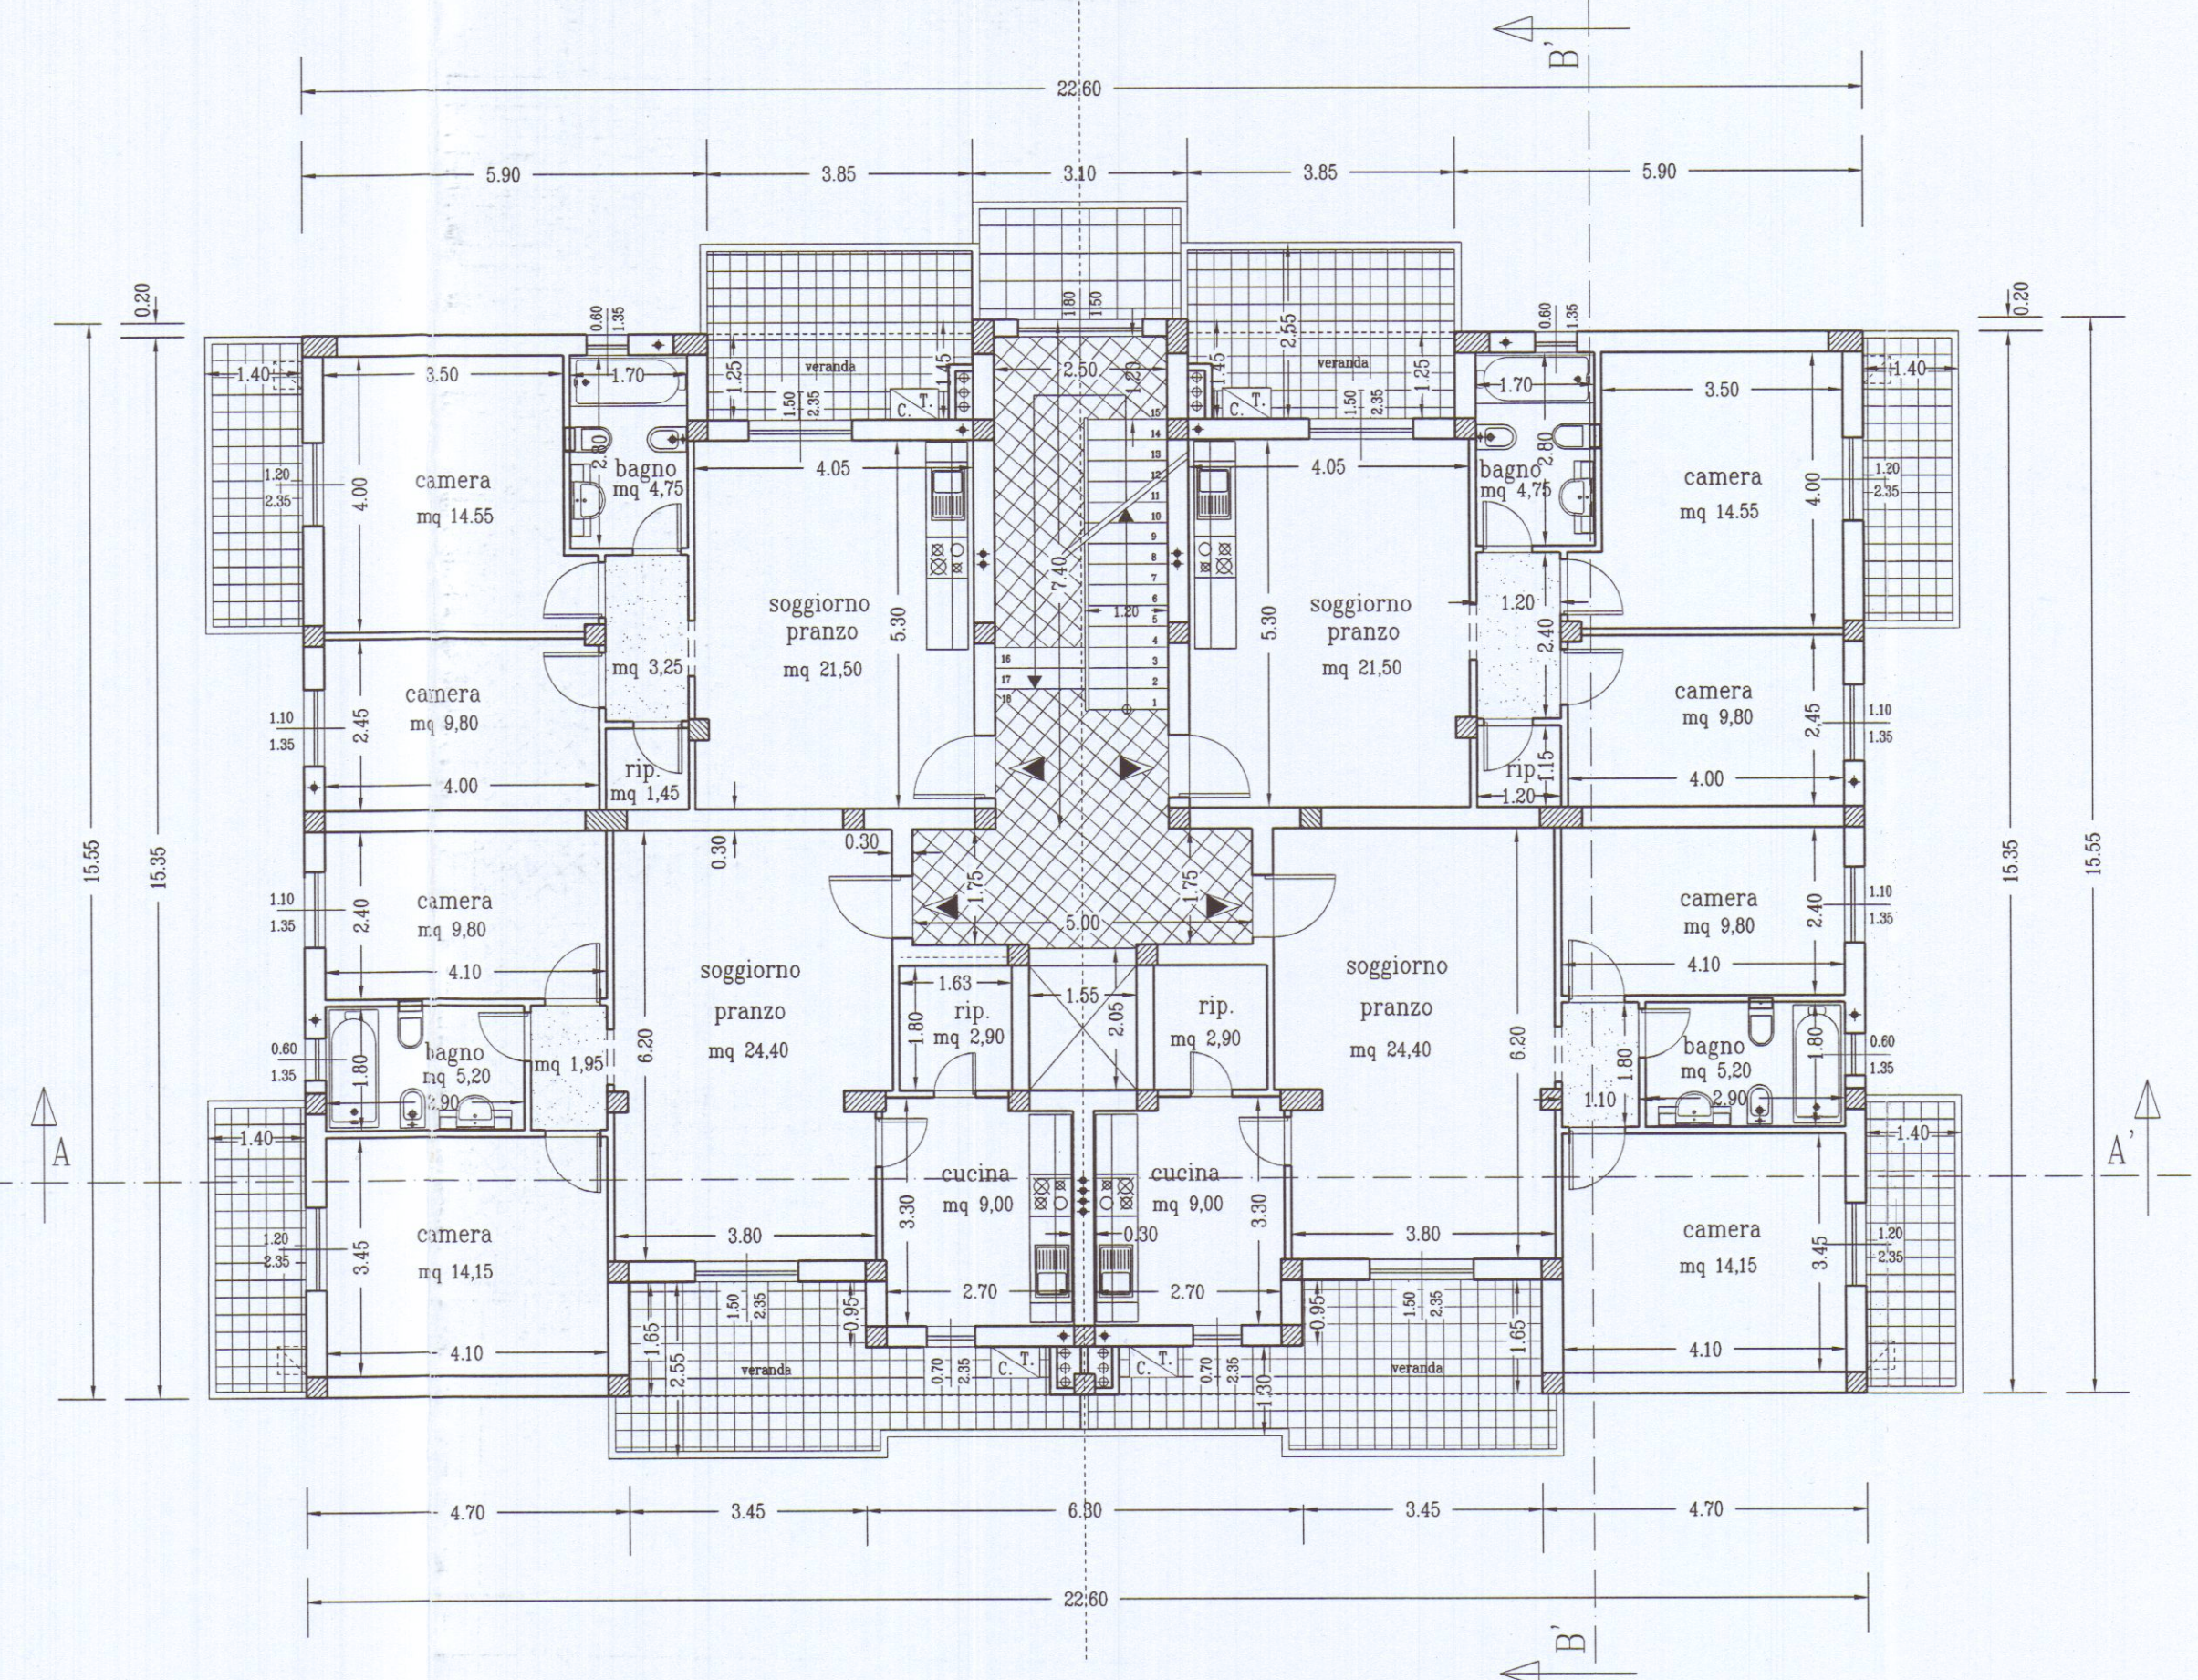

PIANTA PIANO PRIMO

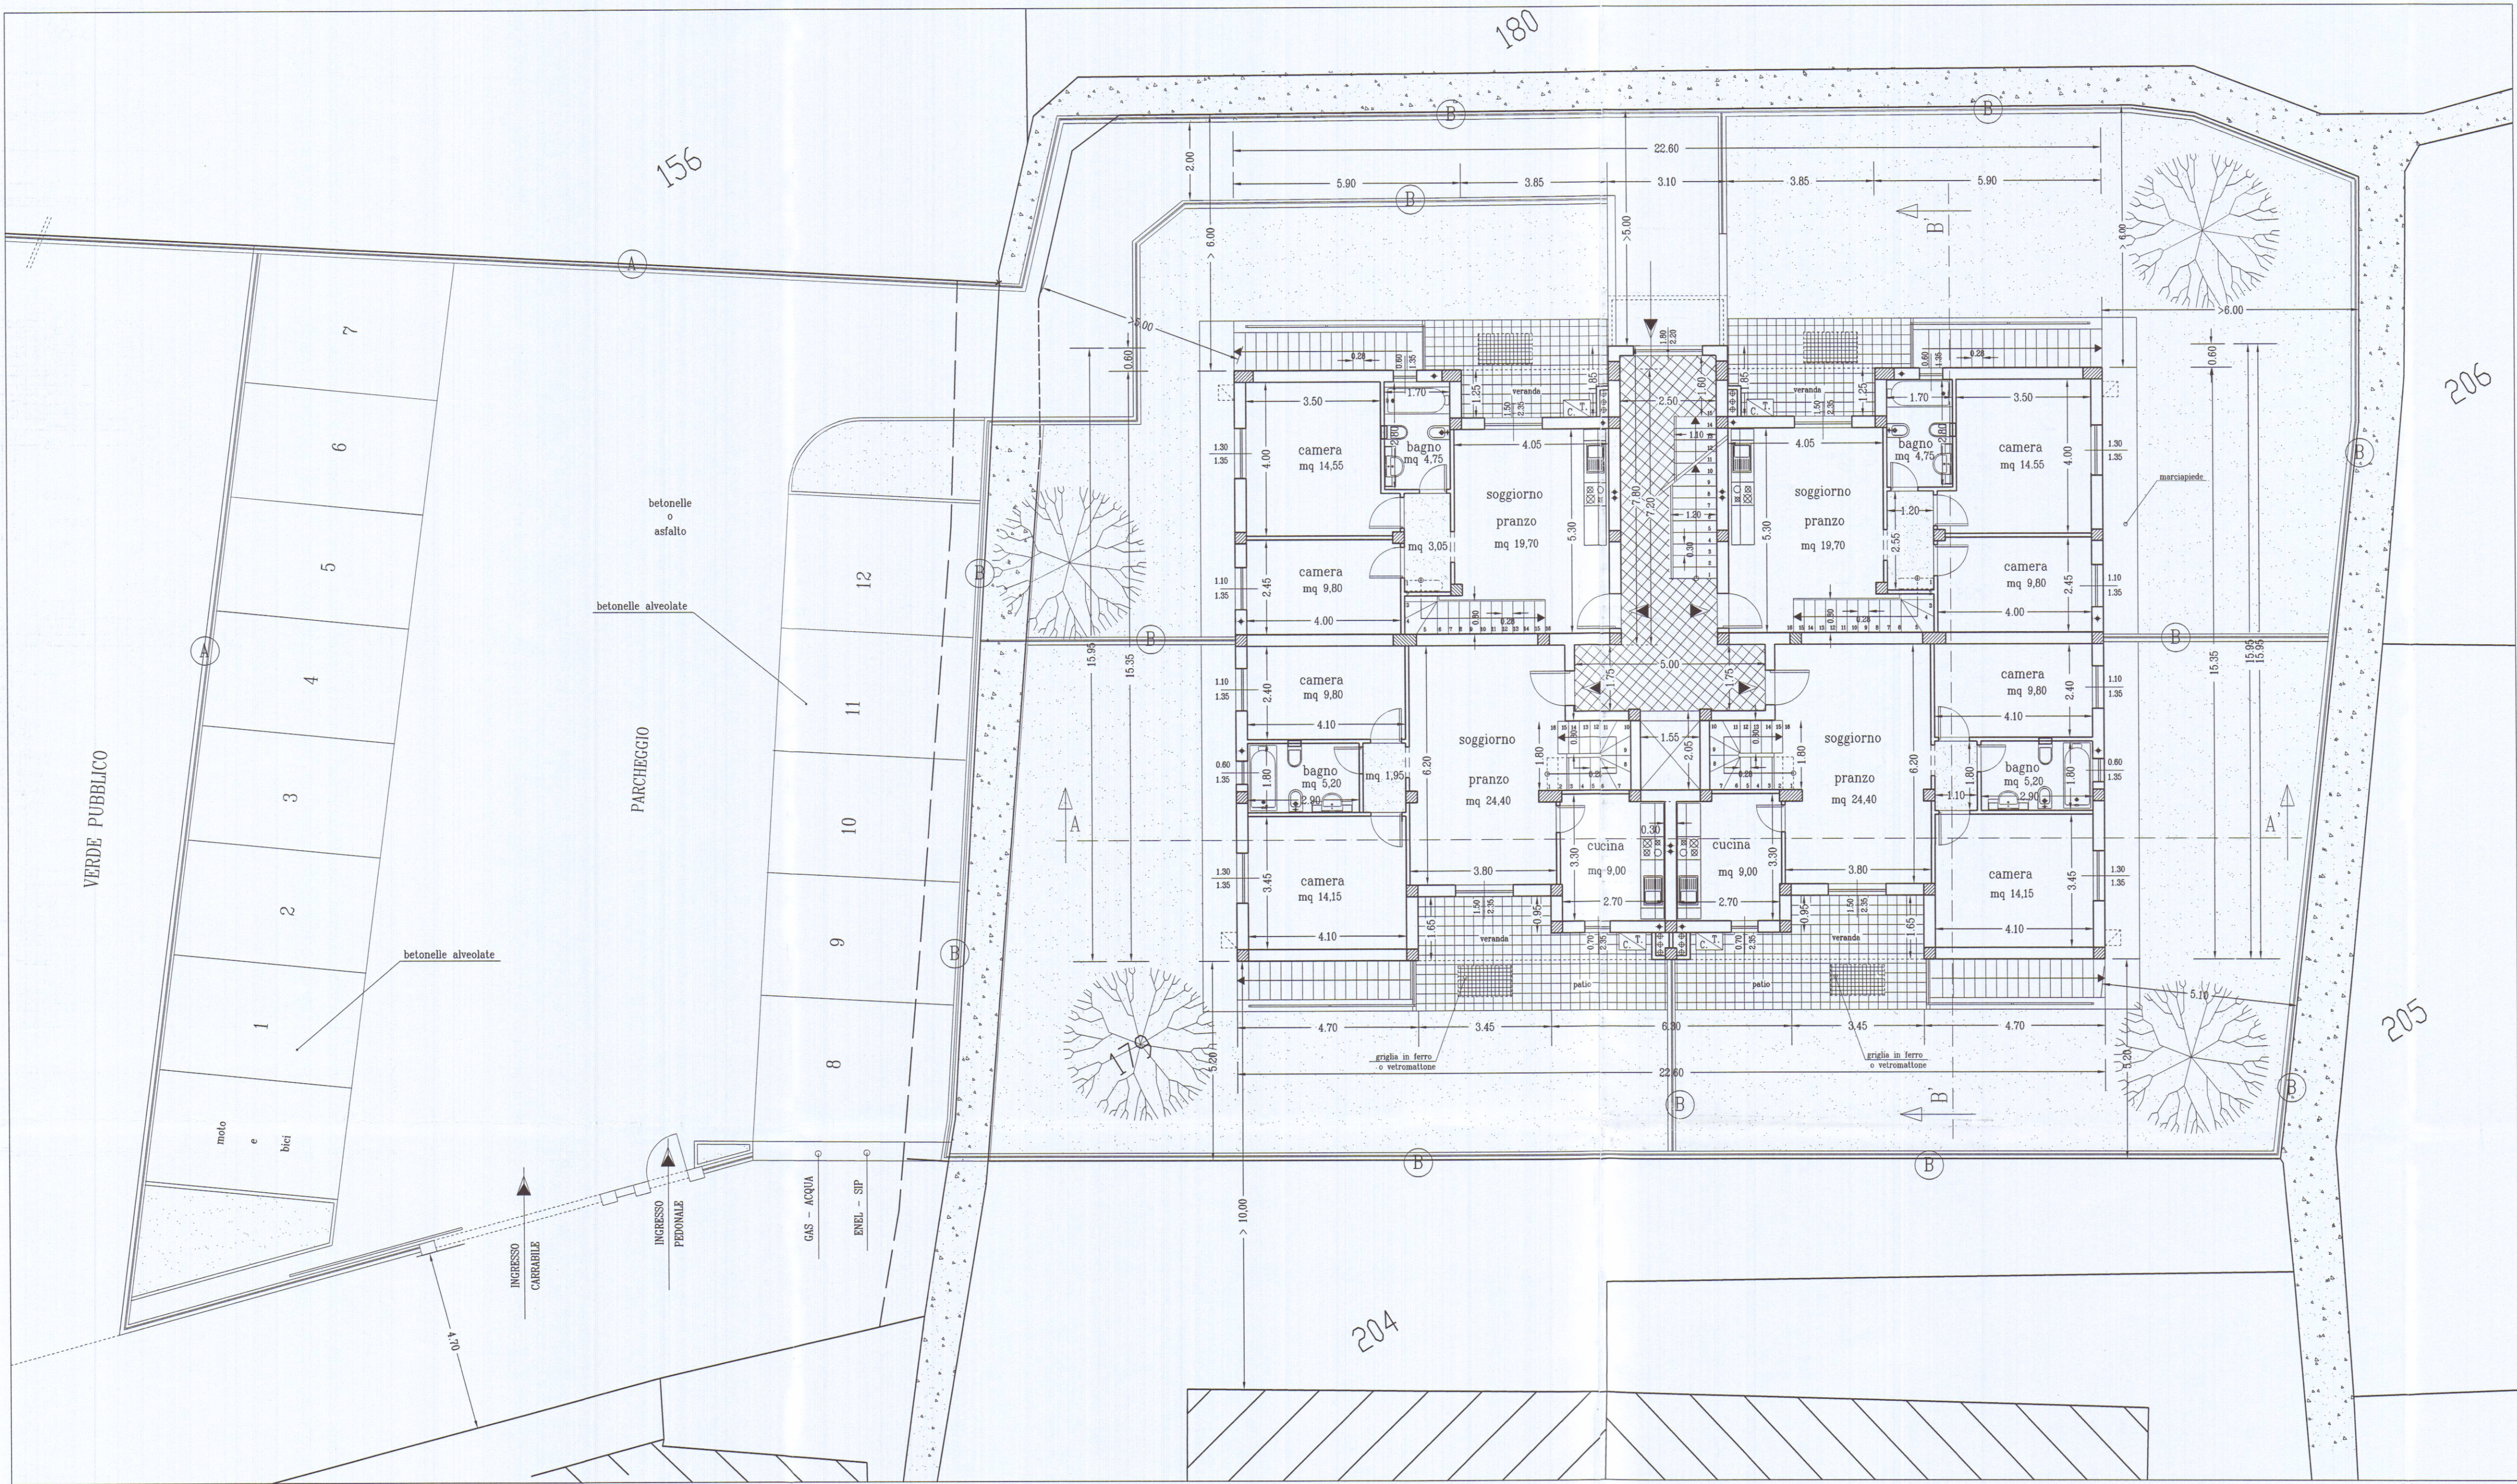

scala 1:100

PIANTA PIANO TERRA