



Via Ghiacciaia n°1 54033 CARRARA		tel.0585-74585	fax 0585-779828	E-mail: studio2emme@iol.it
DOTT. ARCHITETTO PAOLO PICCINI P.Iva 00491940458		STUDIO TECNICO ASSOCIATO 2eMMe P.Iva 00530540459		
COMMITTENTE SOCIETA' COOPERATIVA EDILIZIA CARABINIERI		TECNICO Dott. Arch. Paolo Piccini n° 156 albo degli architetti MS		
IMMOBILE LOCALITA' BONASCOLA VIA CASALINA				
TAVOLA PIANTA PIANO PRIMO PIANTA COPERTURA				
LAVORI DI REALIZZAZIONE COMPARTO PEEP DENOMINATO CASALINA 2 DI BONASCOLA PER LA COSTRUZIONE DI N°3 FABBRICATI PER COMPLESSIVI 15 ALLOGGI.		INTERVENTO 2° VARIANTE IN CORSO D'OPERA		
FOGLIO 86	MAPPALI 466-456-462-459-3	DATA 5-11-2004		
SCALE 1:100		TAVOLA N° 3		
<small>DATA</small> 11-2004	<small>FILE</small> CARABINIERI FABR A - 2VAR	<small>TAVOLE</small> 12	<small>DISEGNATORE</small> MA	

SEZIONE
LONGITUDINALE

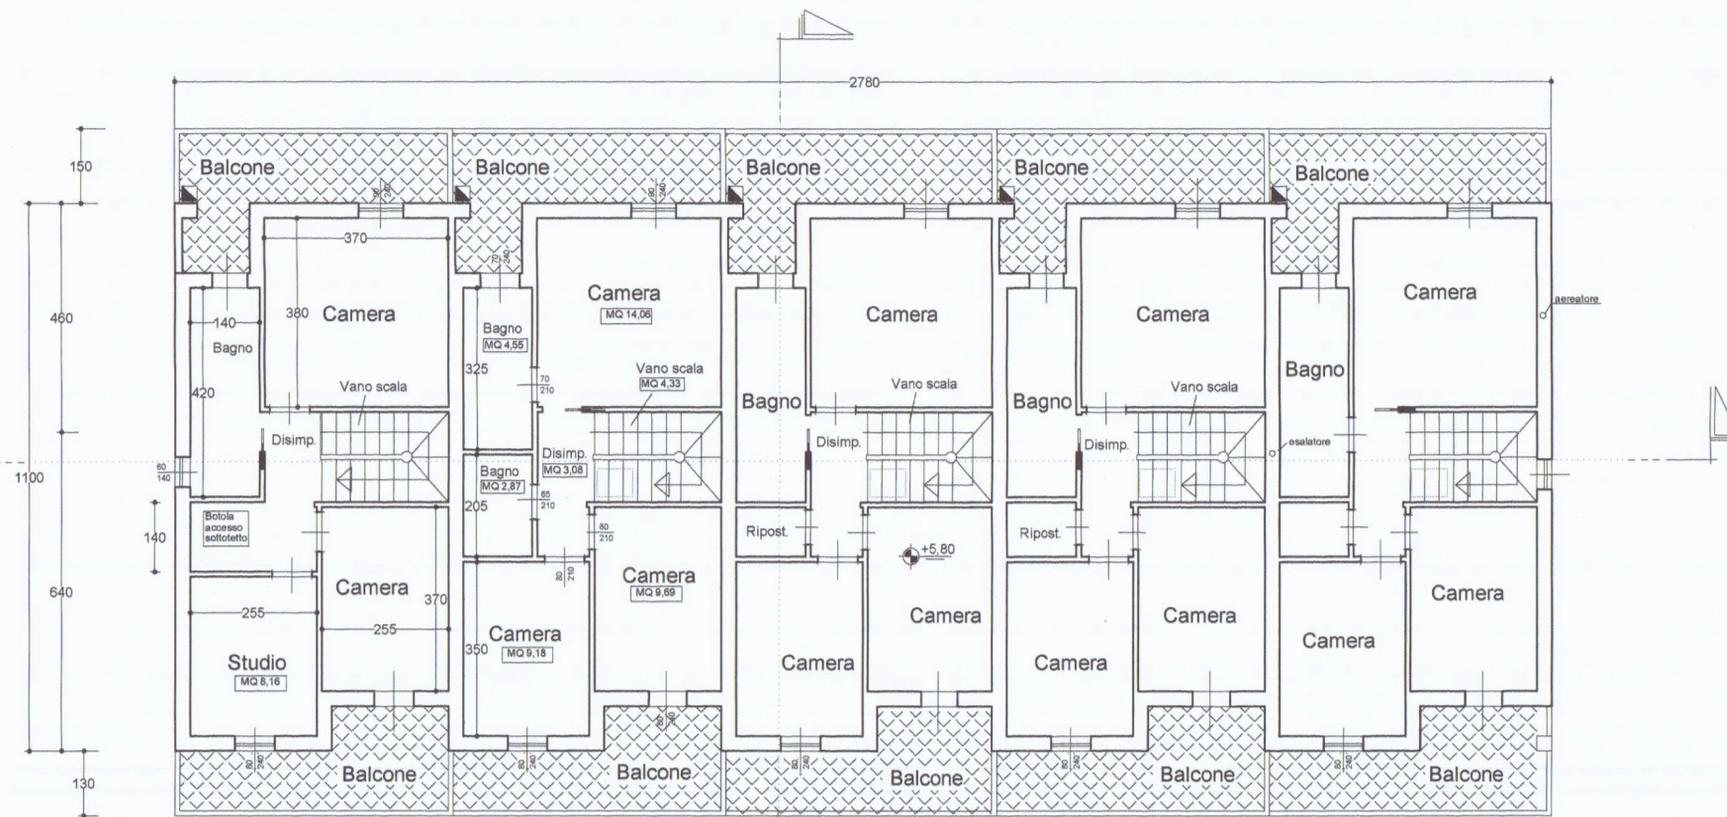


SEZIONE
TRASVERSALE

PIANTA PIANO PRIMO

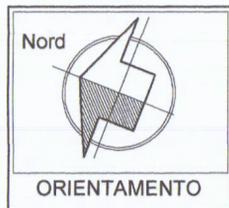

SEZIONE
LONGITUDINALE

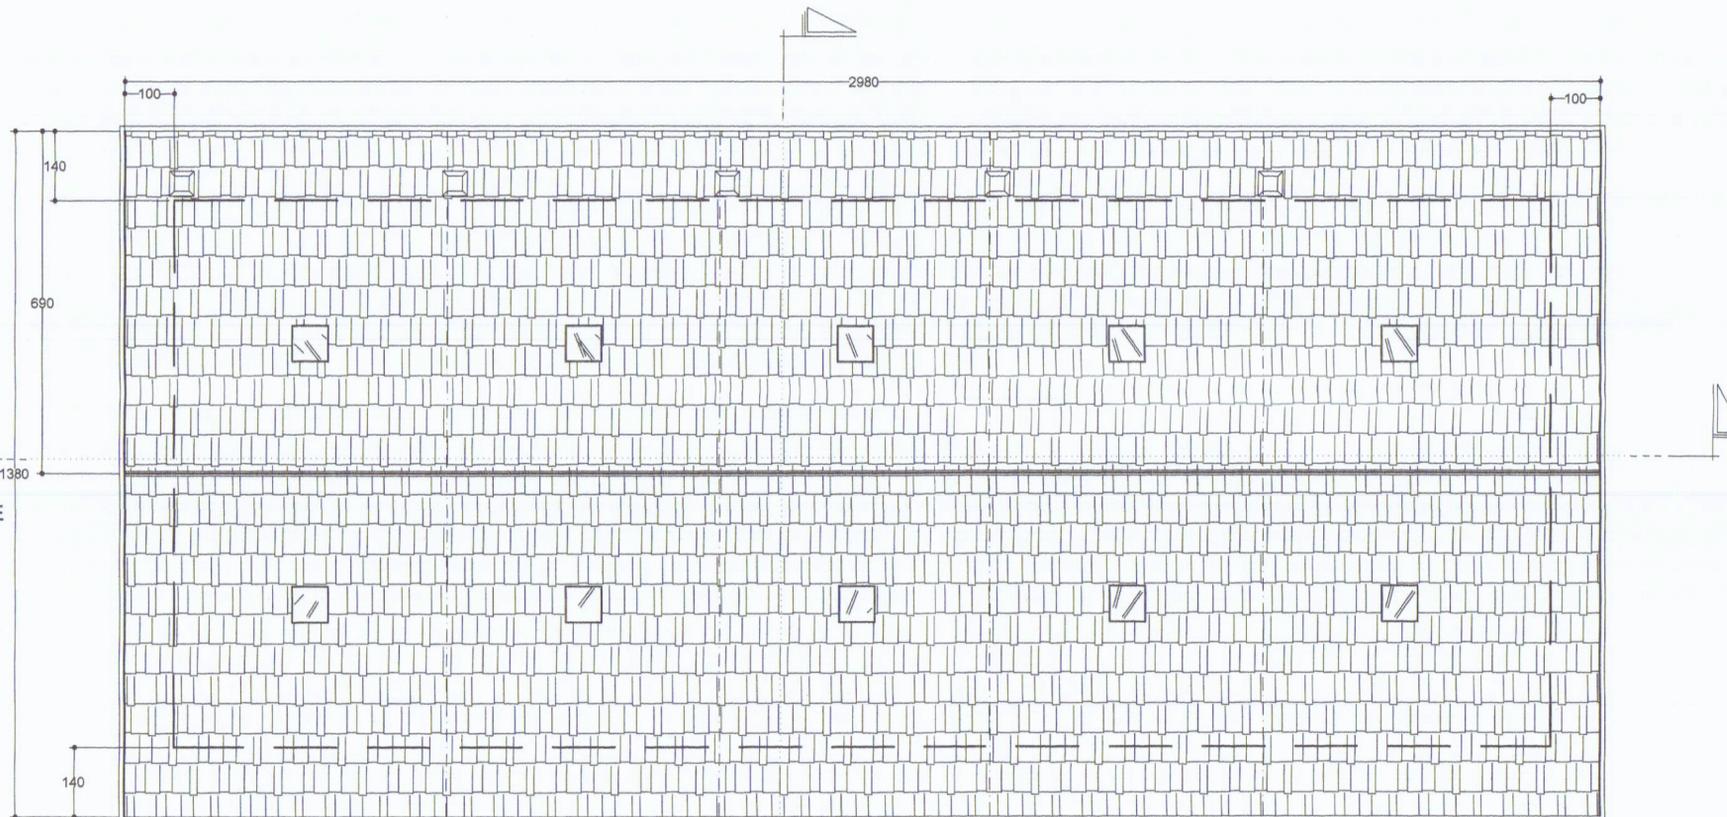

SEZIONE
TRASVERSALE

PIANTA COPERTURA