

STUDIO TECNICO

Geom. Pucciarelli Cristian

Via dell' Acqua n° 97 - Massa (MS) - tel. 0585254440 Cell. 3208636728

S.C.I.A. AI SENSI DELL'ART. 79 COMM. 2 LETT. B L.R.T. N° 1/2005
PROGETTO PER MODIFICHE INTERNE ED ESTERNE A
FABBRICATO AD USO CIVILE ABITAZIONE

PROPRIETA' Carrai Enrico - Carrai Leonella
UBICAZIONE Comune di Carrara - Via Perticata
ESTREMI CATASTALI Fg. 73 Map. 34 Sub. 3-4


TAVOLA N° STATO CONCESSIONATO

1/3


PIANTE - PROSPETTI - SEZIONI

SCALA: 1:100 DATA


Timbro e firma del progettista

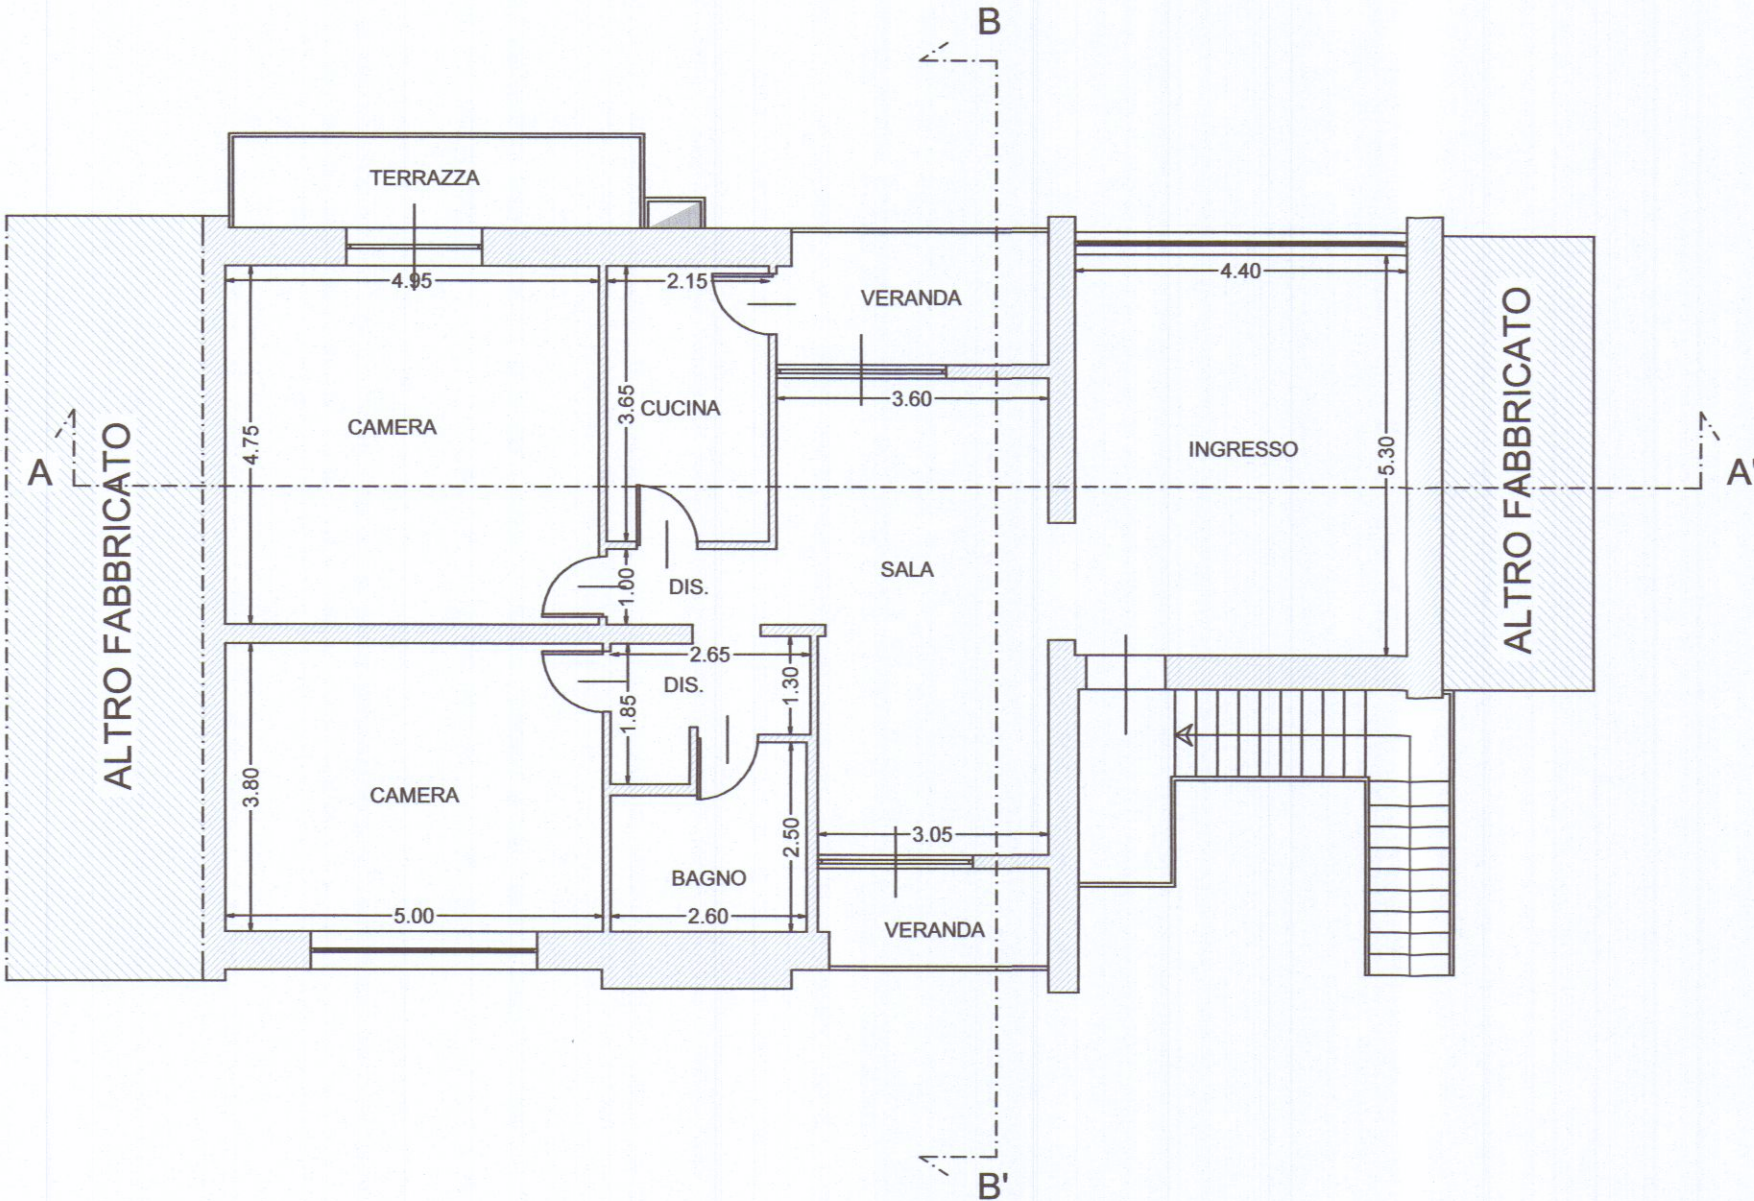


PIANTA PIANO PRIMO

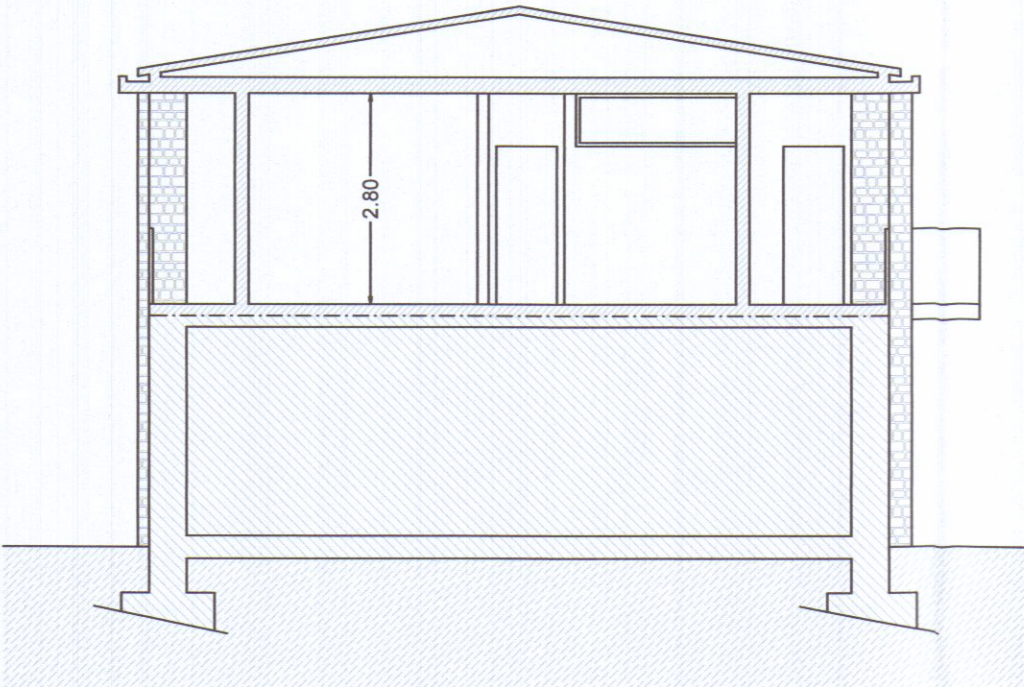


SEZIONE B-B'

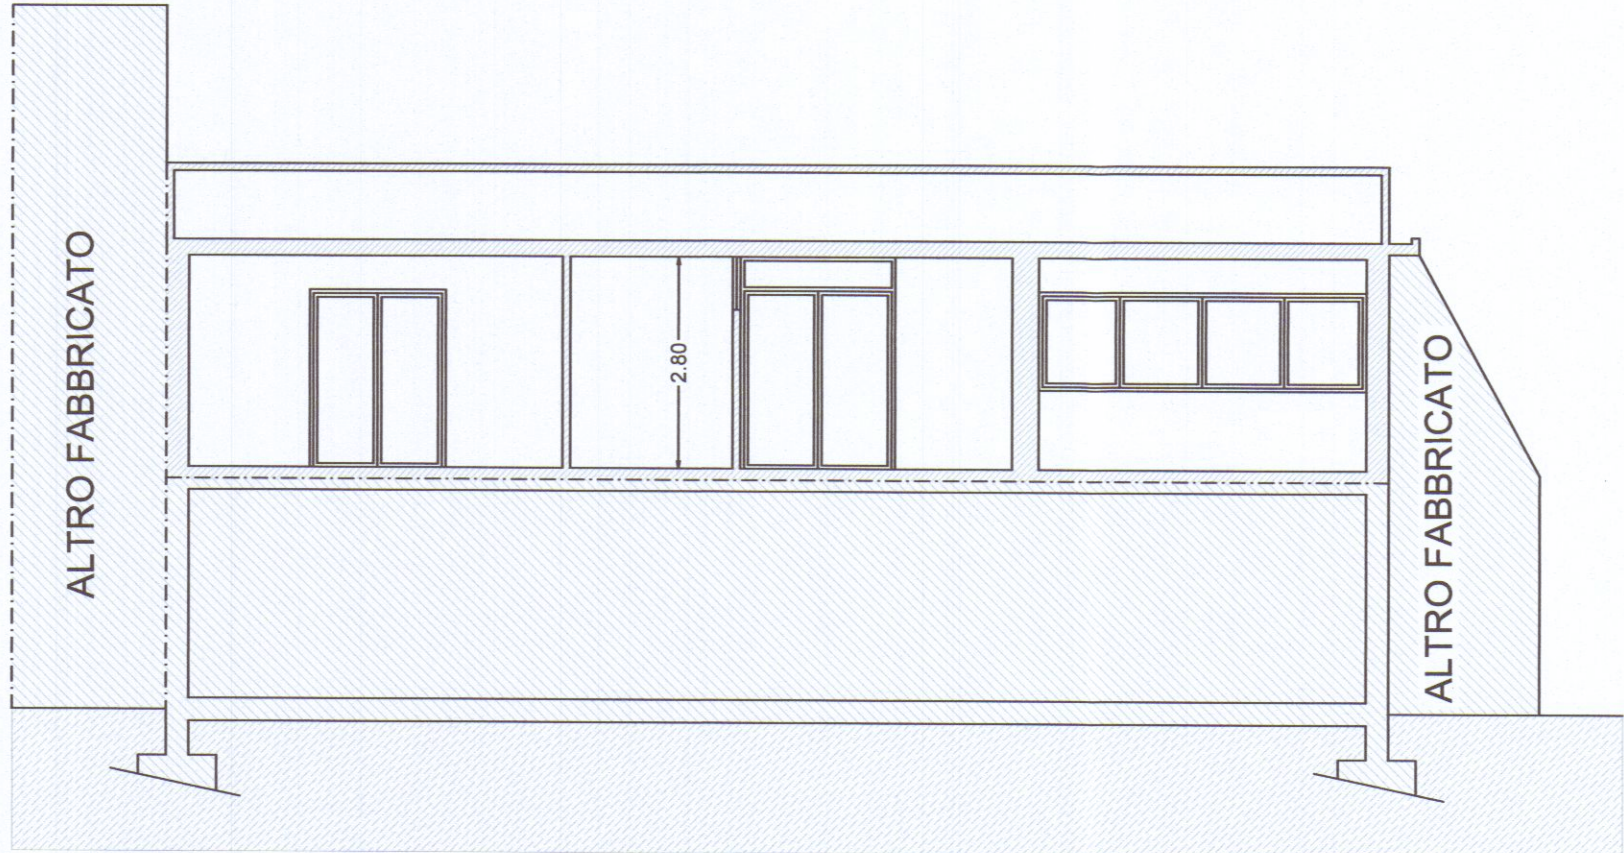

SEZIONE A-A'

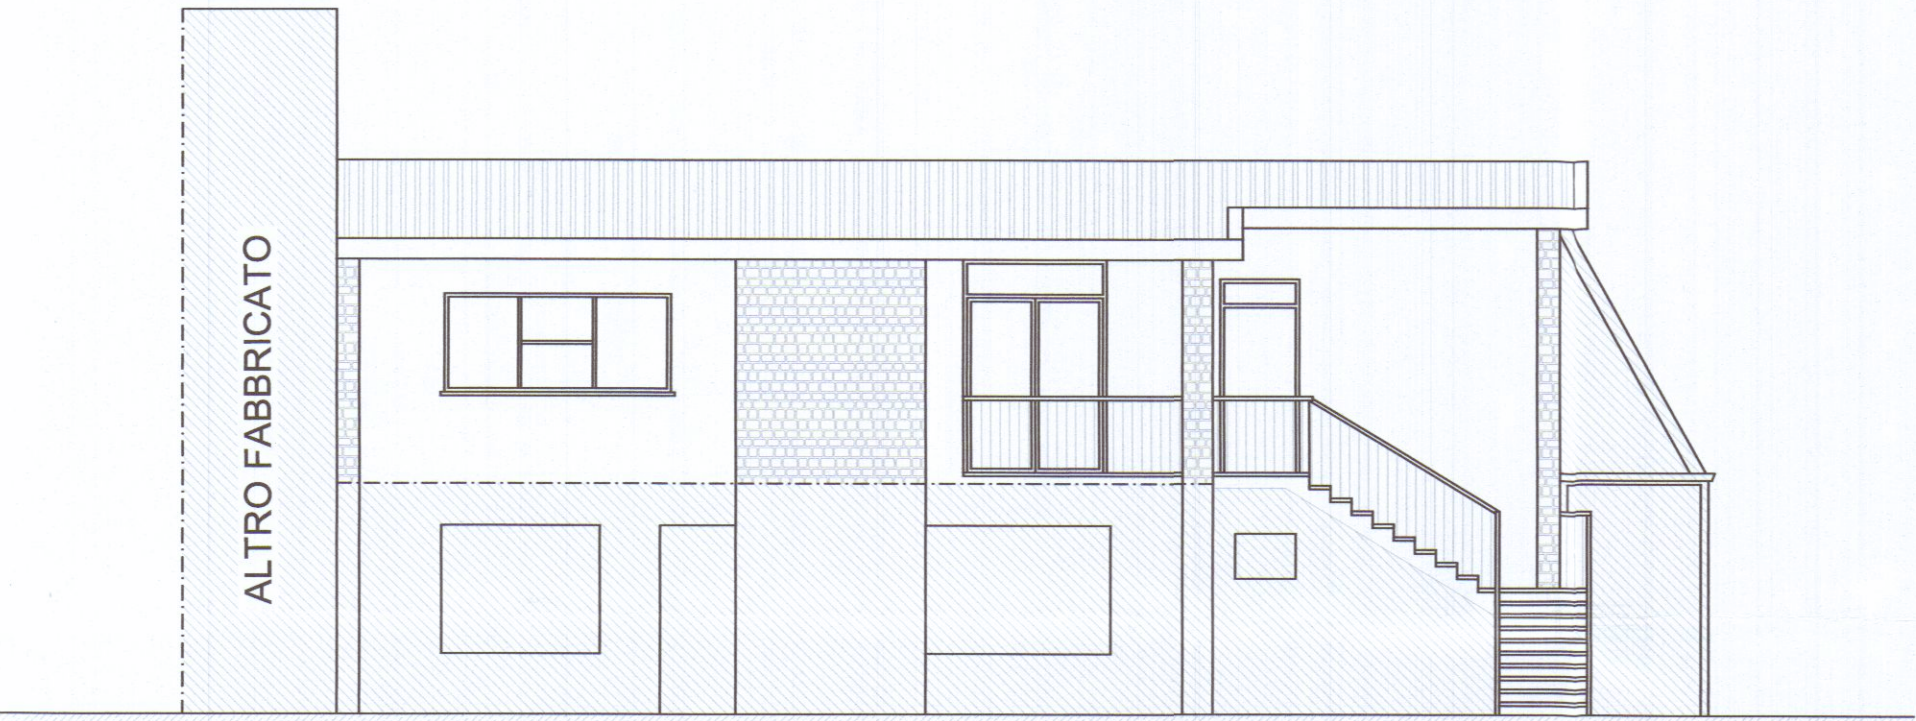

PROSPETTO NORD

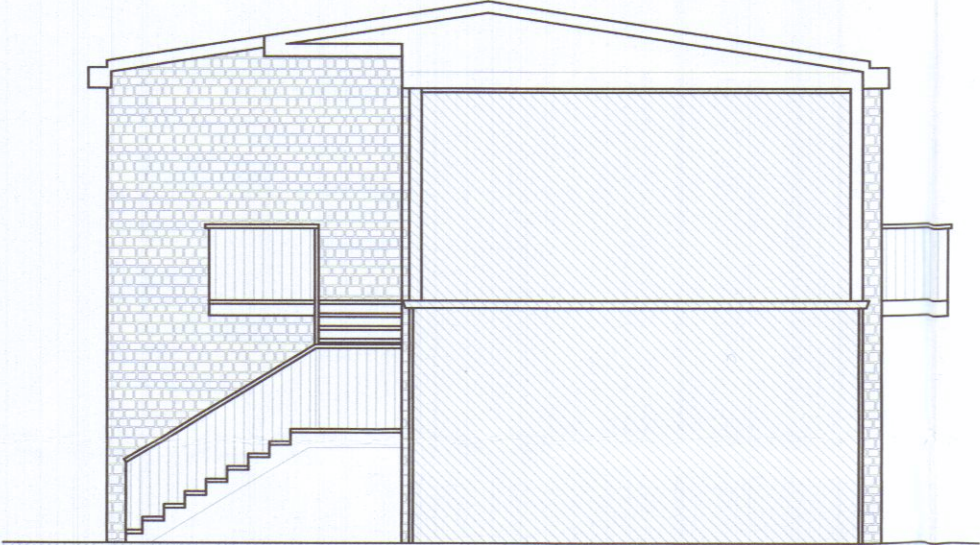

PROSPETTO EST



PROSPETTO SUD