
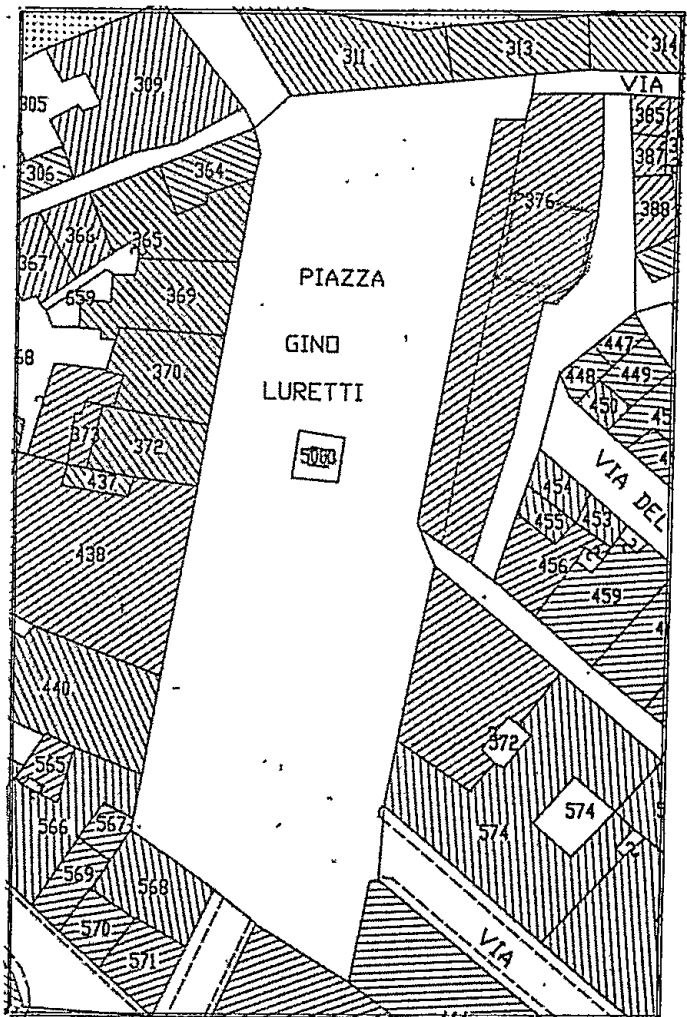


Denuncia inizio Attività L.52/99 e Modifiche L.R. n°43/03
art.4 Comm2 Lett.B Manutenzione Straordinaria su Immobile
sito in Carrara Piazza Albertica n°10, Via dell'Olio
INTERESTIARI: Multipla s.a.s. di Guidi M. e Monti M.


STATO di PROGETTO

OGGETTO: STRALCIO CATASTALE-PIANTE-SEZIONI

Scala: 1:100
Scala: 1:1000
DATA: 12/03/04
DIS.

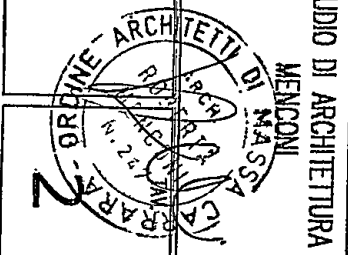


STRALCIO CATASTALE Fog. 40 MAP. 376 Scala 1:1000

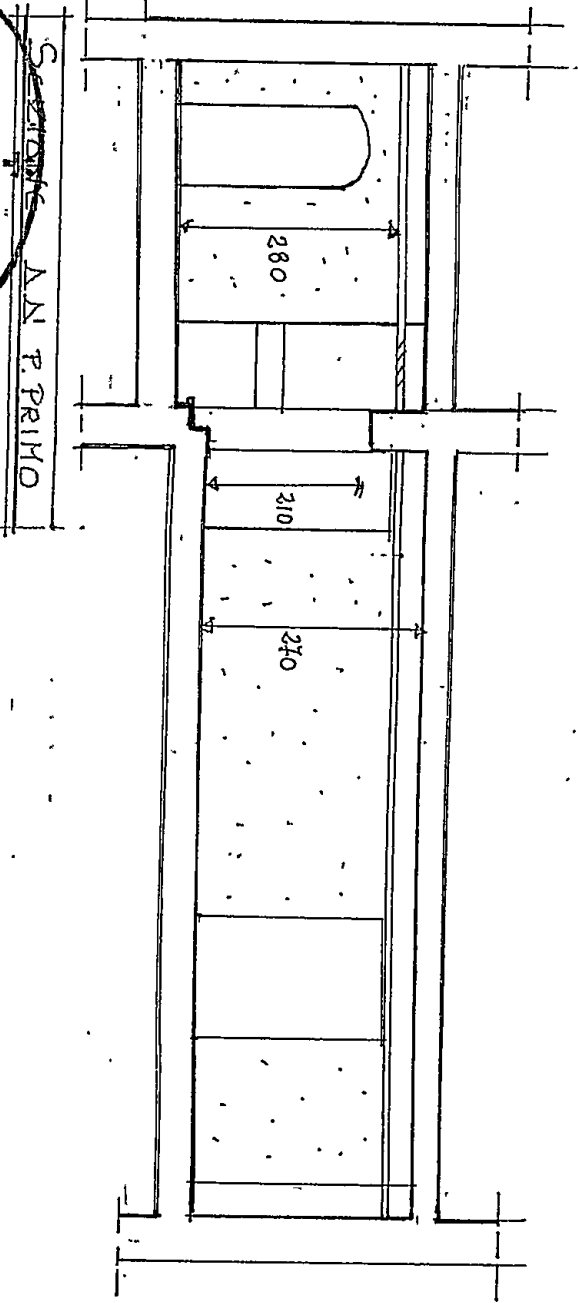


COMUNE DI CARRARA
18 MAR. 2004

PIANTA PIANO PRIMO.

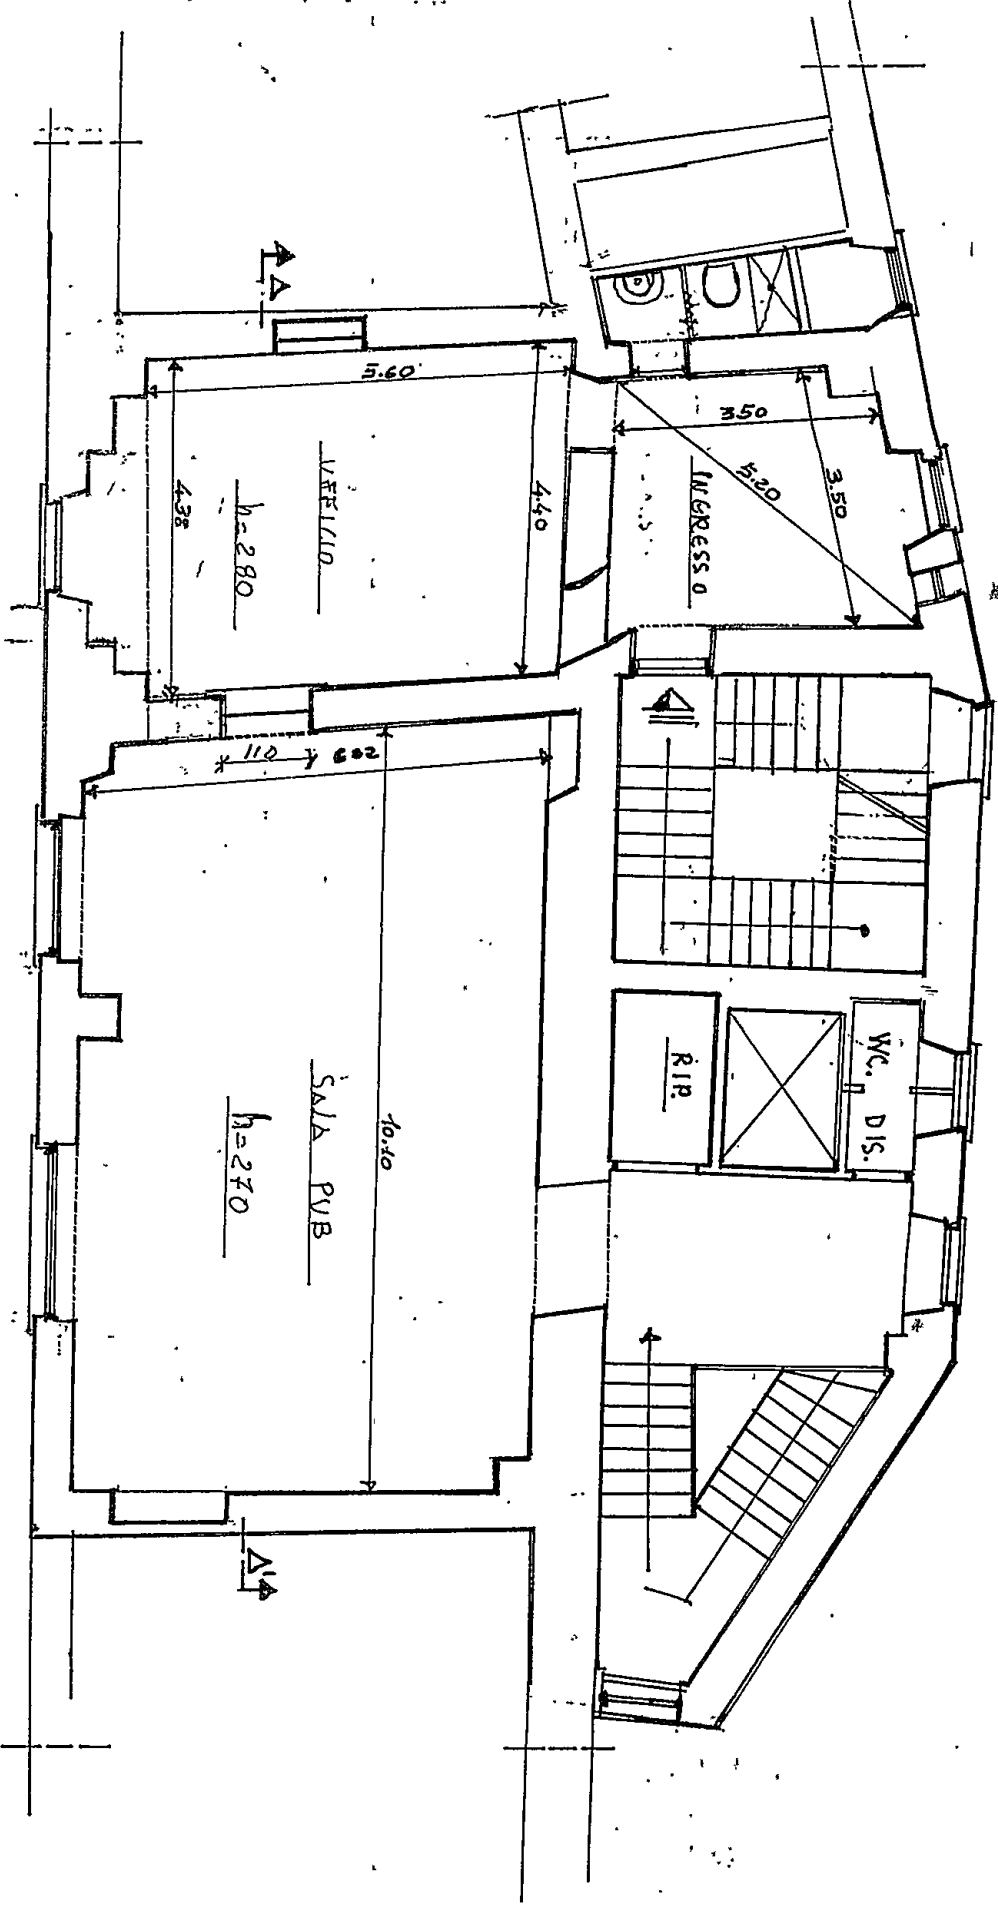

Via dell'Olio

PIANTA PIANO TERRA



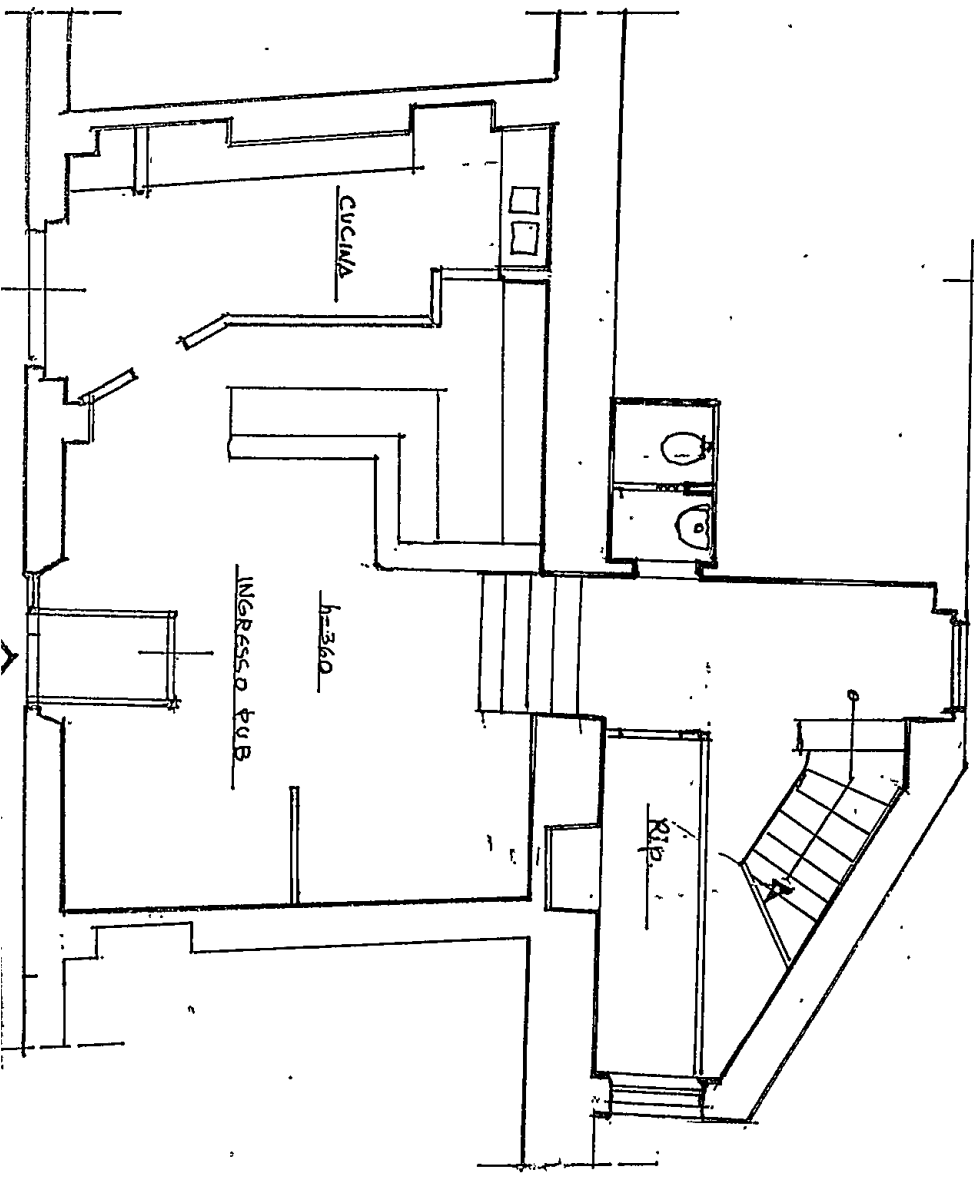


Denuncia Inizio Attività L.52/99 e Modifiche L.R. n°43/03
 art.4 Comm2 Lett.B Manutenzione Straordinaria su Immobile
 sito in Carrara Piazza Alberico n°10, Via dell'Olio
 INESTIATARI : Multipla s.a.s. di Guidi M. e Monti M.


STATO di RAFFRONTO

OGGETTO : STRALCIO CATASTALE-PIANTE-SEZIONI
 Scala 1:100 DATA 12/03/04 DIS.

STUDIO DI ARCHITETTURA
 MENCONI

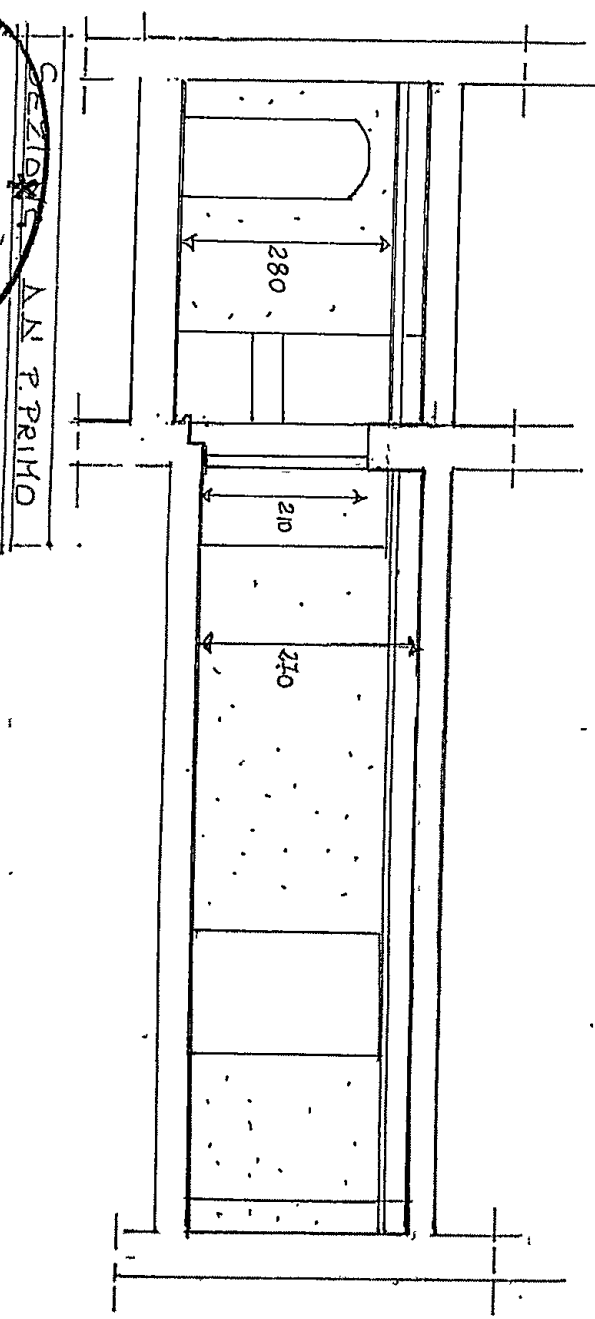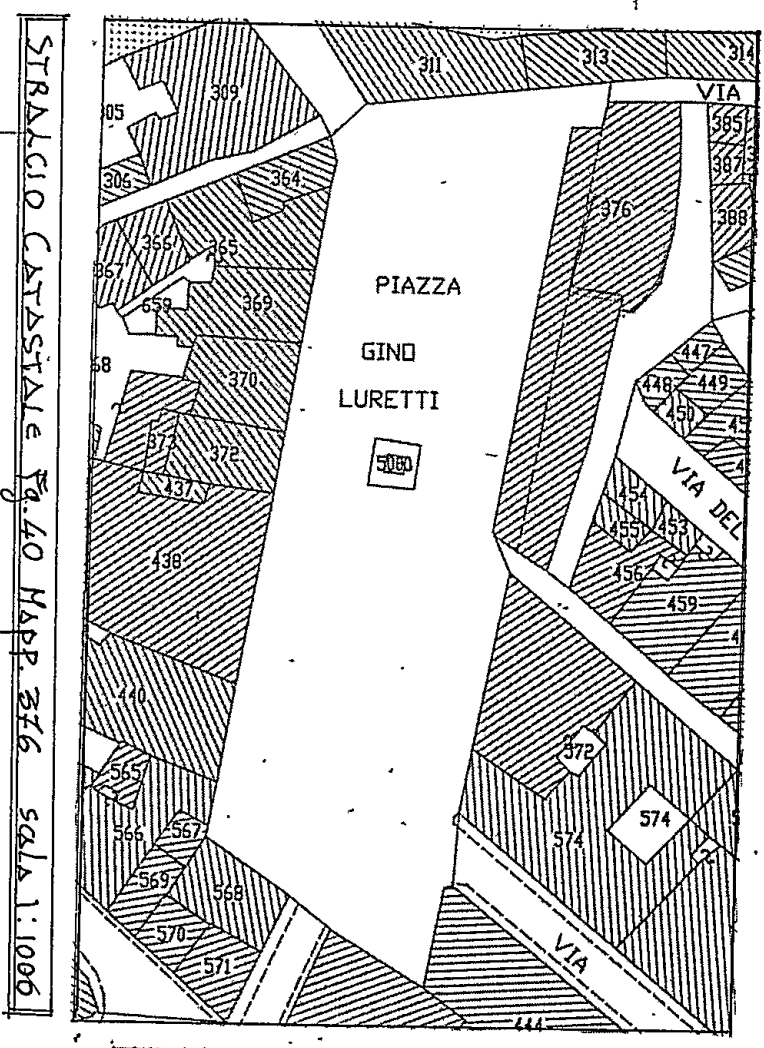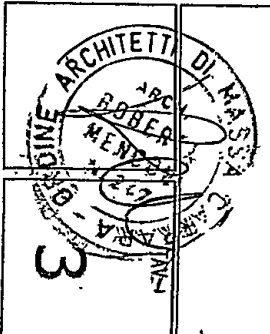


PIANTA PIANO PRIMO

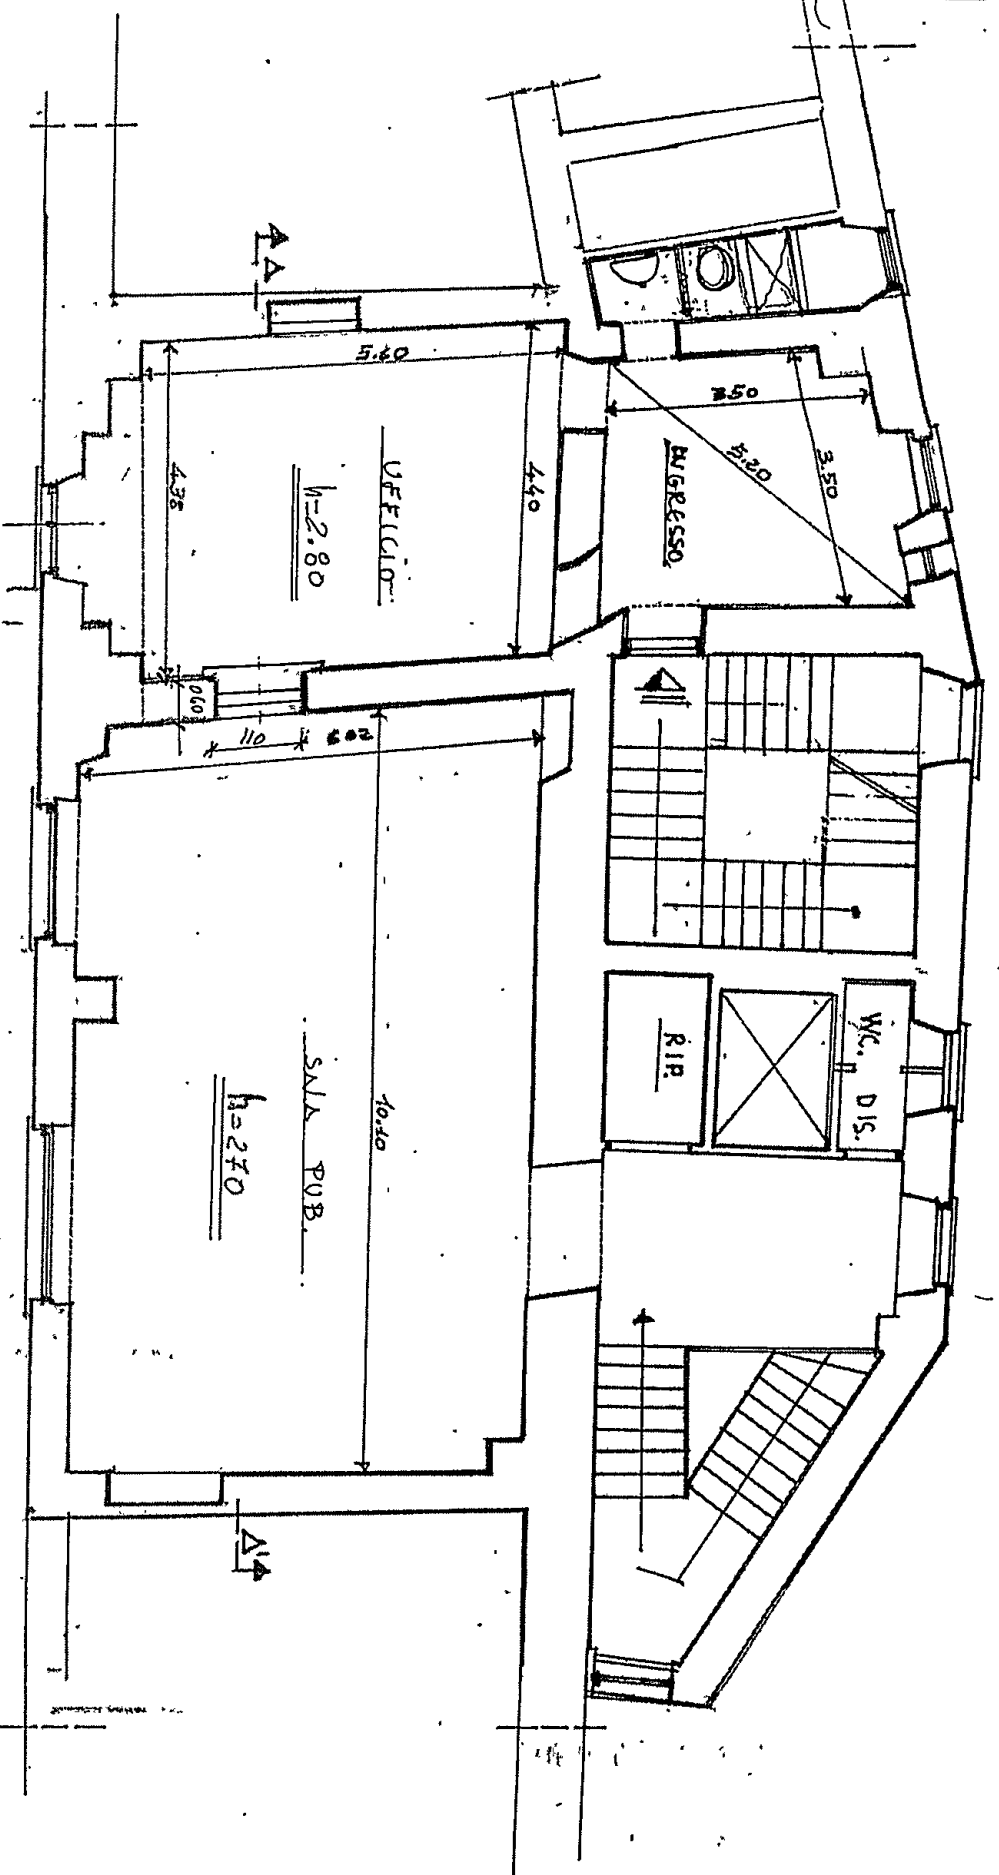

Via dell'Olio

COMUNE DI CARRARA
 18 MAR. 2004

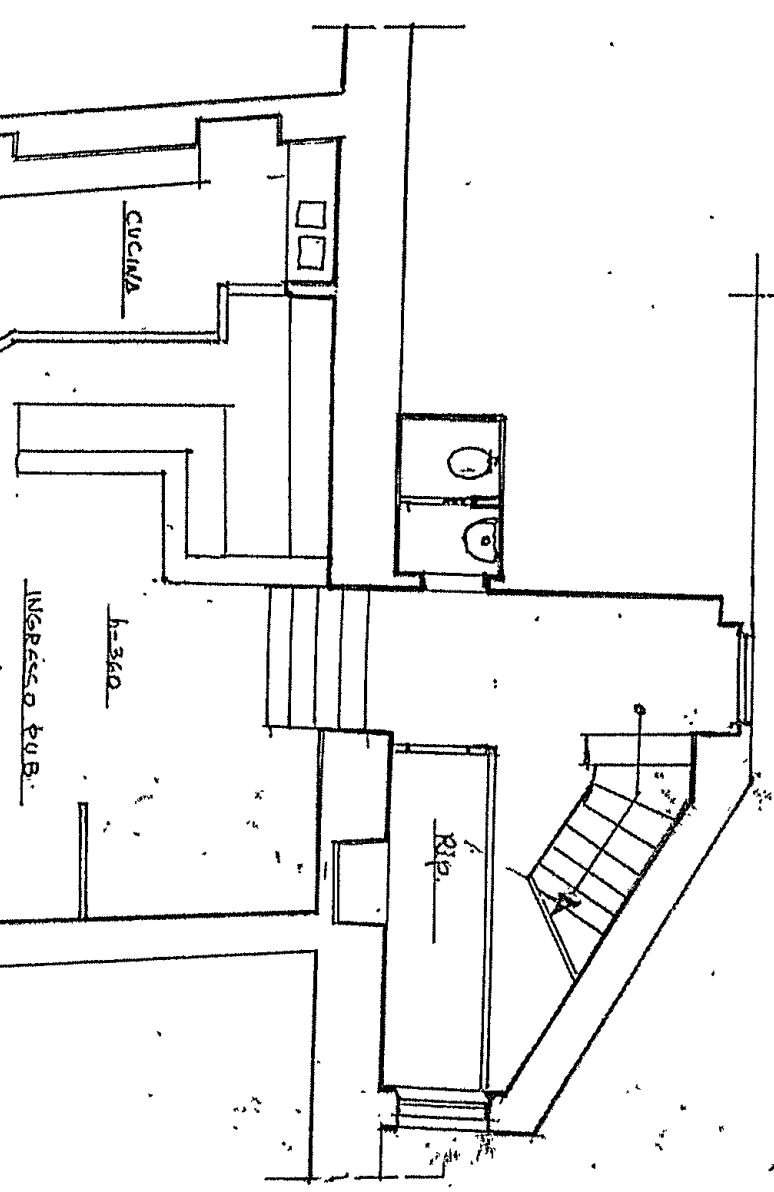

PIANTA PIANO TERRA

