

«Dott. Arch. LUCIANO POCÀ

CADDADA -
MARINA DI CADDADA -
VIALE LITODANEO -


PROGETTO PER LA COSTRUZIONE
DI EDIFICIO AD USO DI C-
VILE ABITAZIONE E COMMERCIO.

PROPRIETÀ: Dell' Amico Mario.

2

TAVOLA N°
PIANTA PIANO TEDDA -
SCALA 1:100

FABBIDICATO:

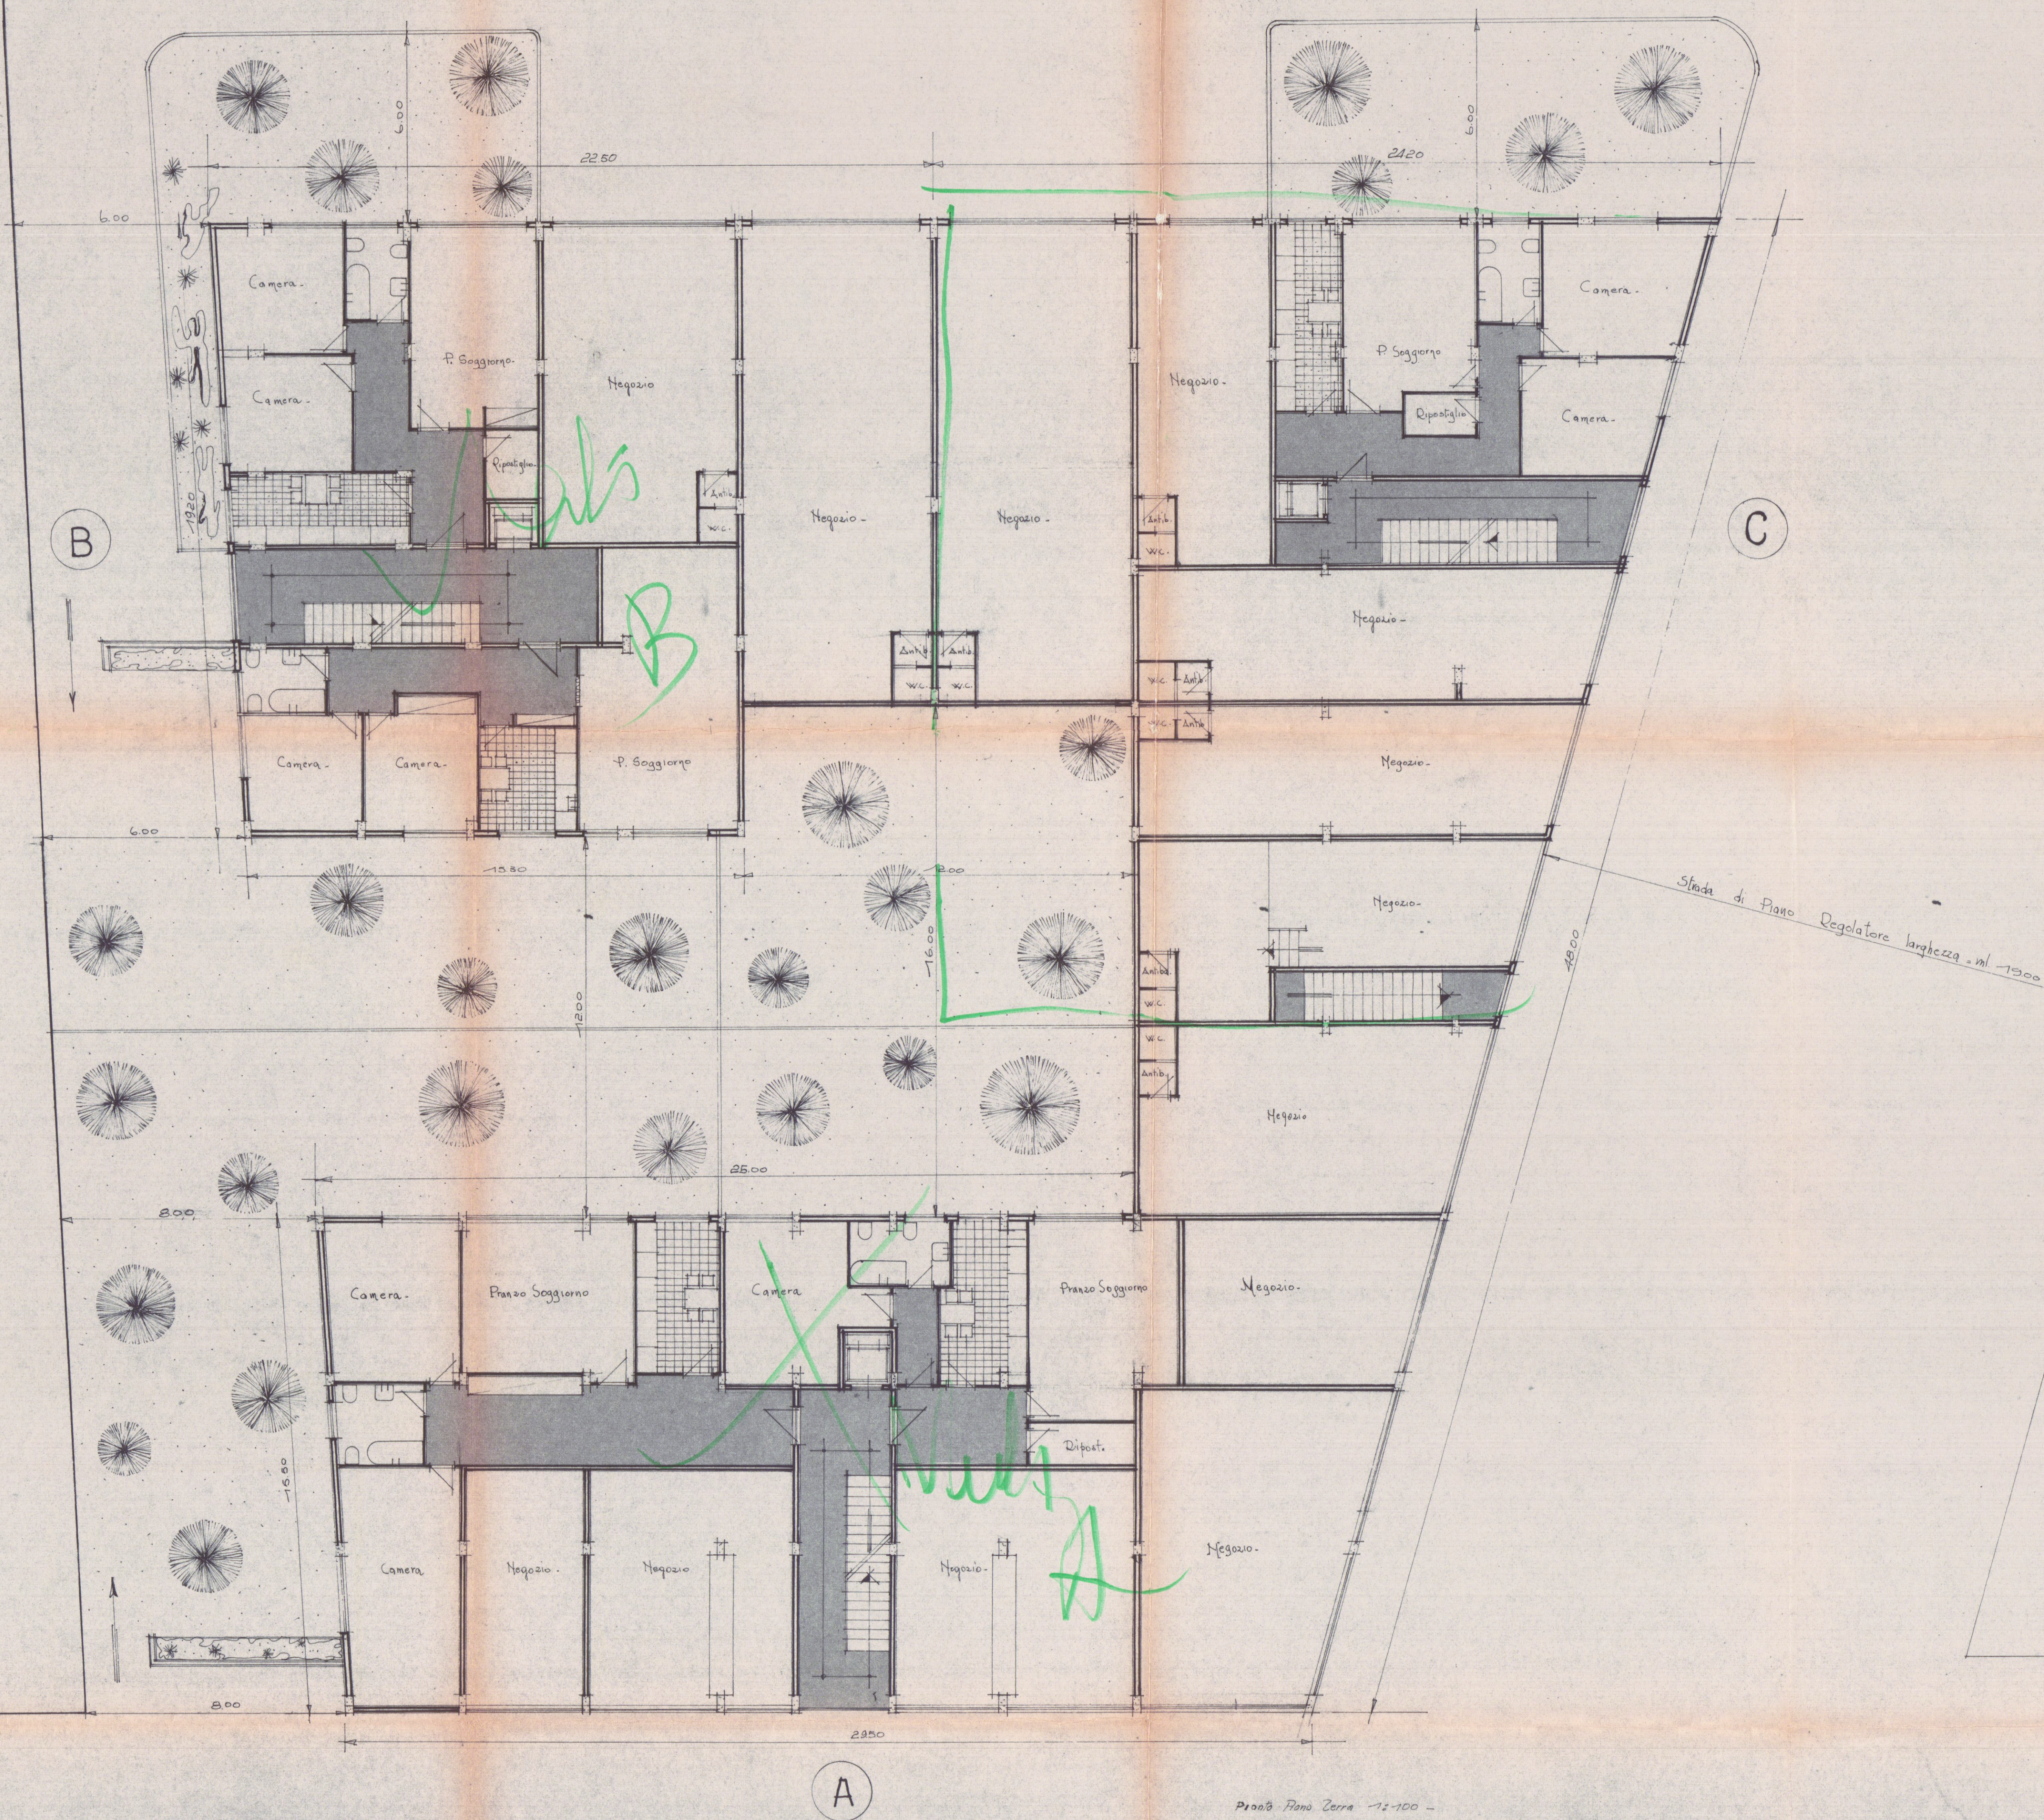

VIA GENOVA