


PROGETTO di RISTRUTTURAZIONE di un FABBRICATO
SITO a CARRARA via Montia
di PROPRIETÀ DELL'AMICO SERGIO
TAV. N2 SCALA 1:100 ESISTENTE (PIANTE)

21 GEN. 1983


APPROVATO
17 FEB. 1987

Approvato dal Sindaco alle condizioni
indicate nella Concessione Edilizia
N. 31 del 10 GIU. 1986


IL FUNZIONARIO DI PROGRANMA
(Arch. Claudio Veriani)

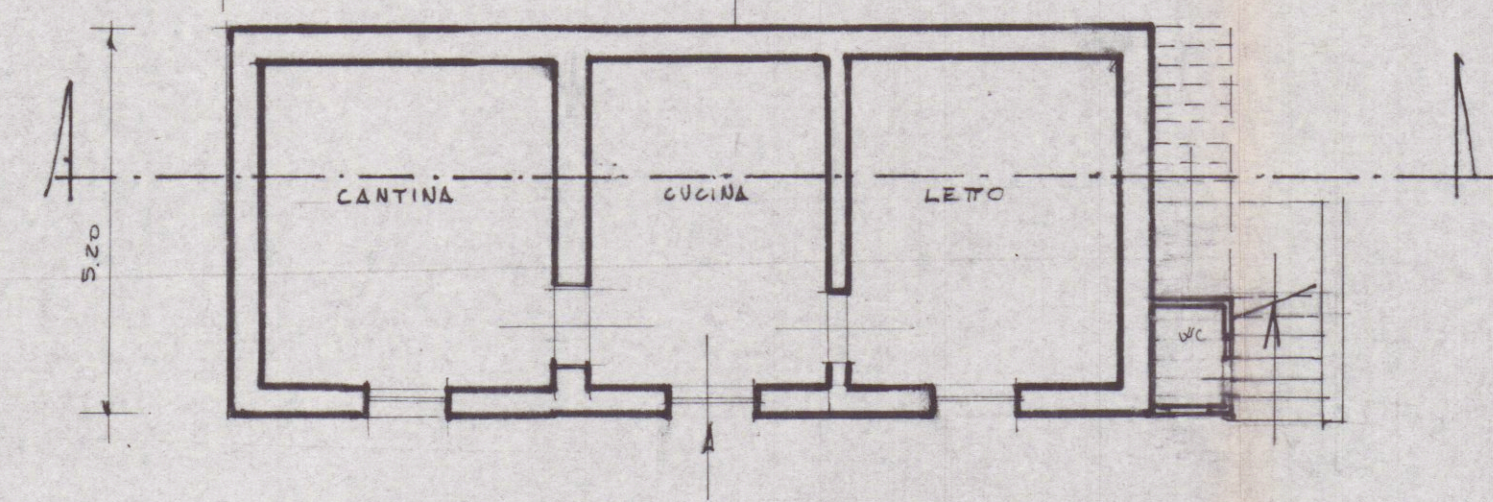


PIANTA PIANO TERRA
12.30

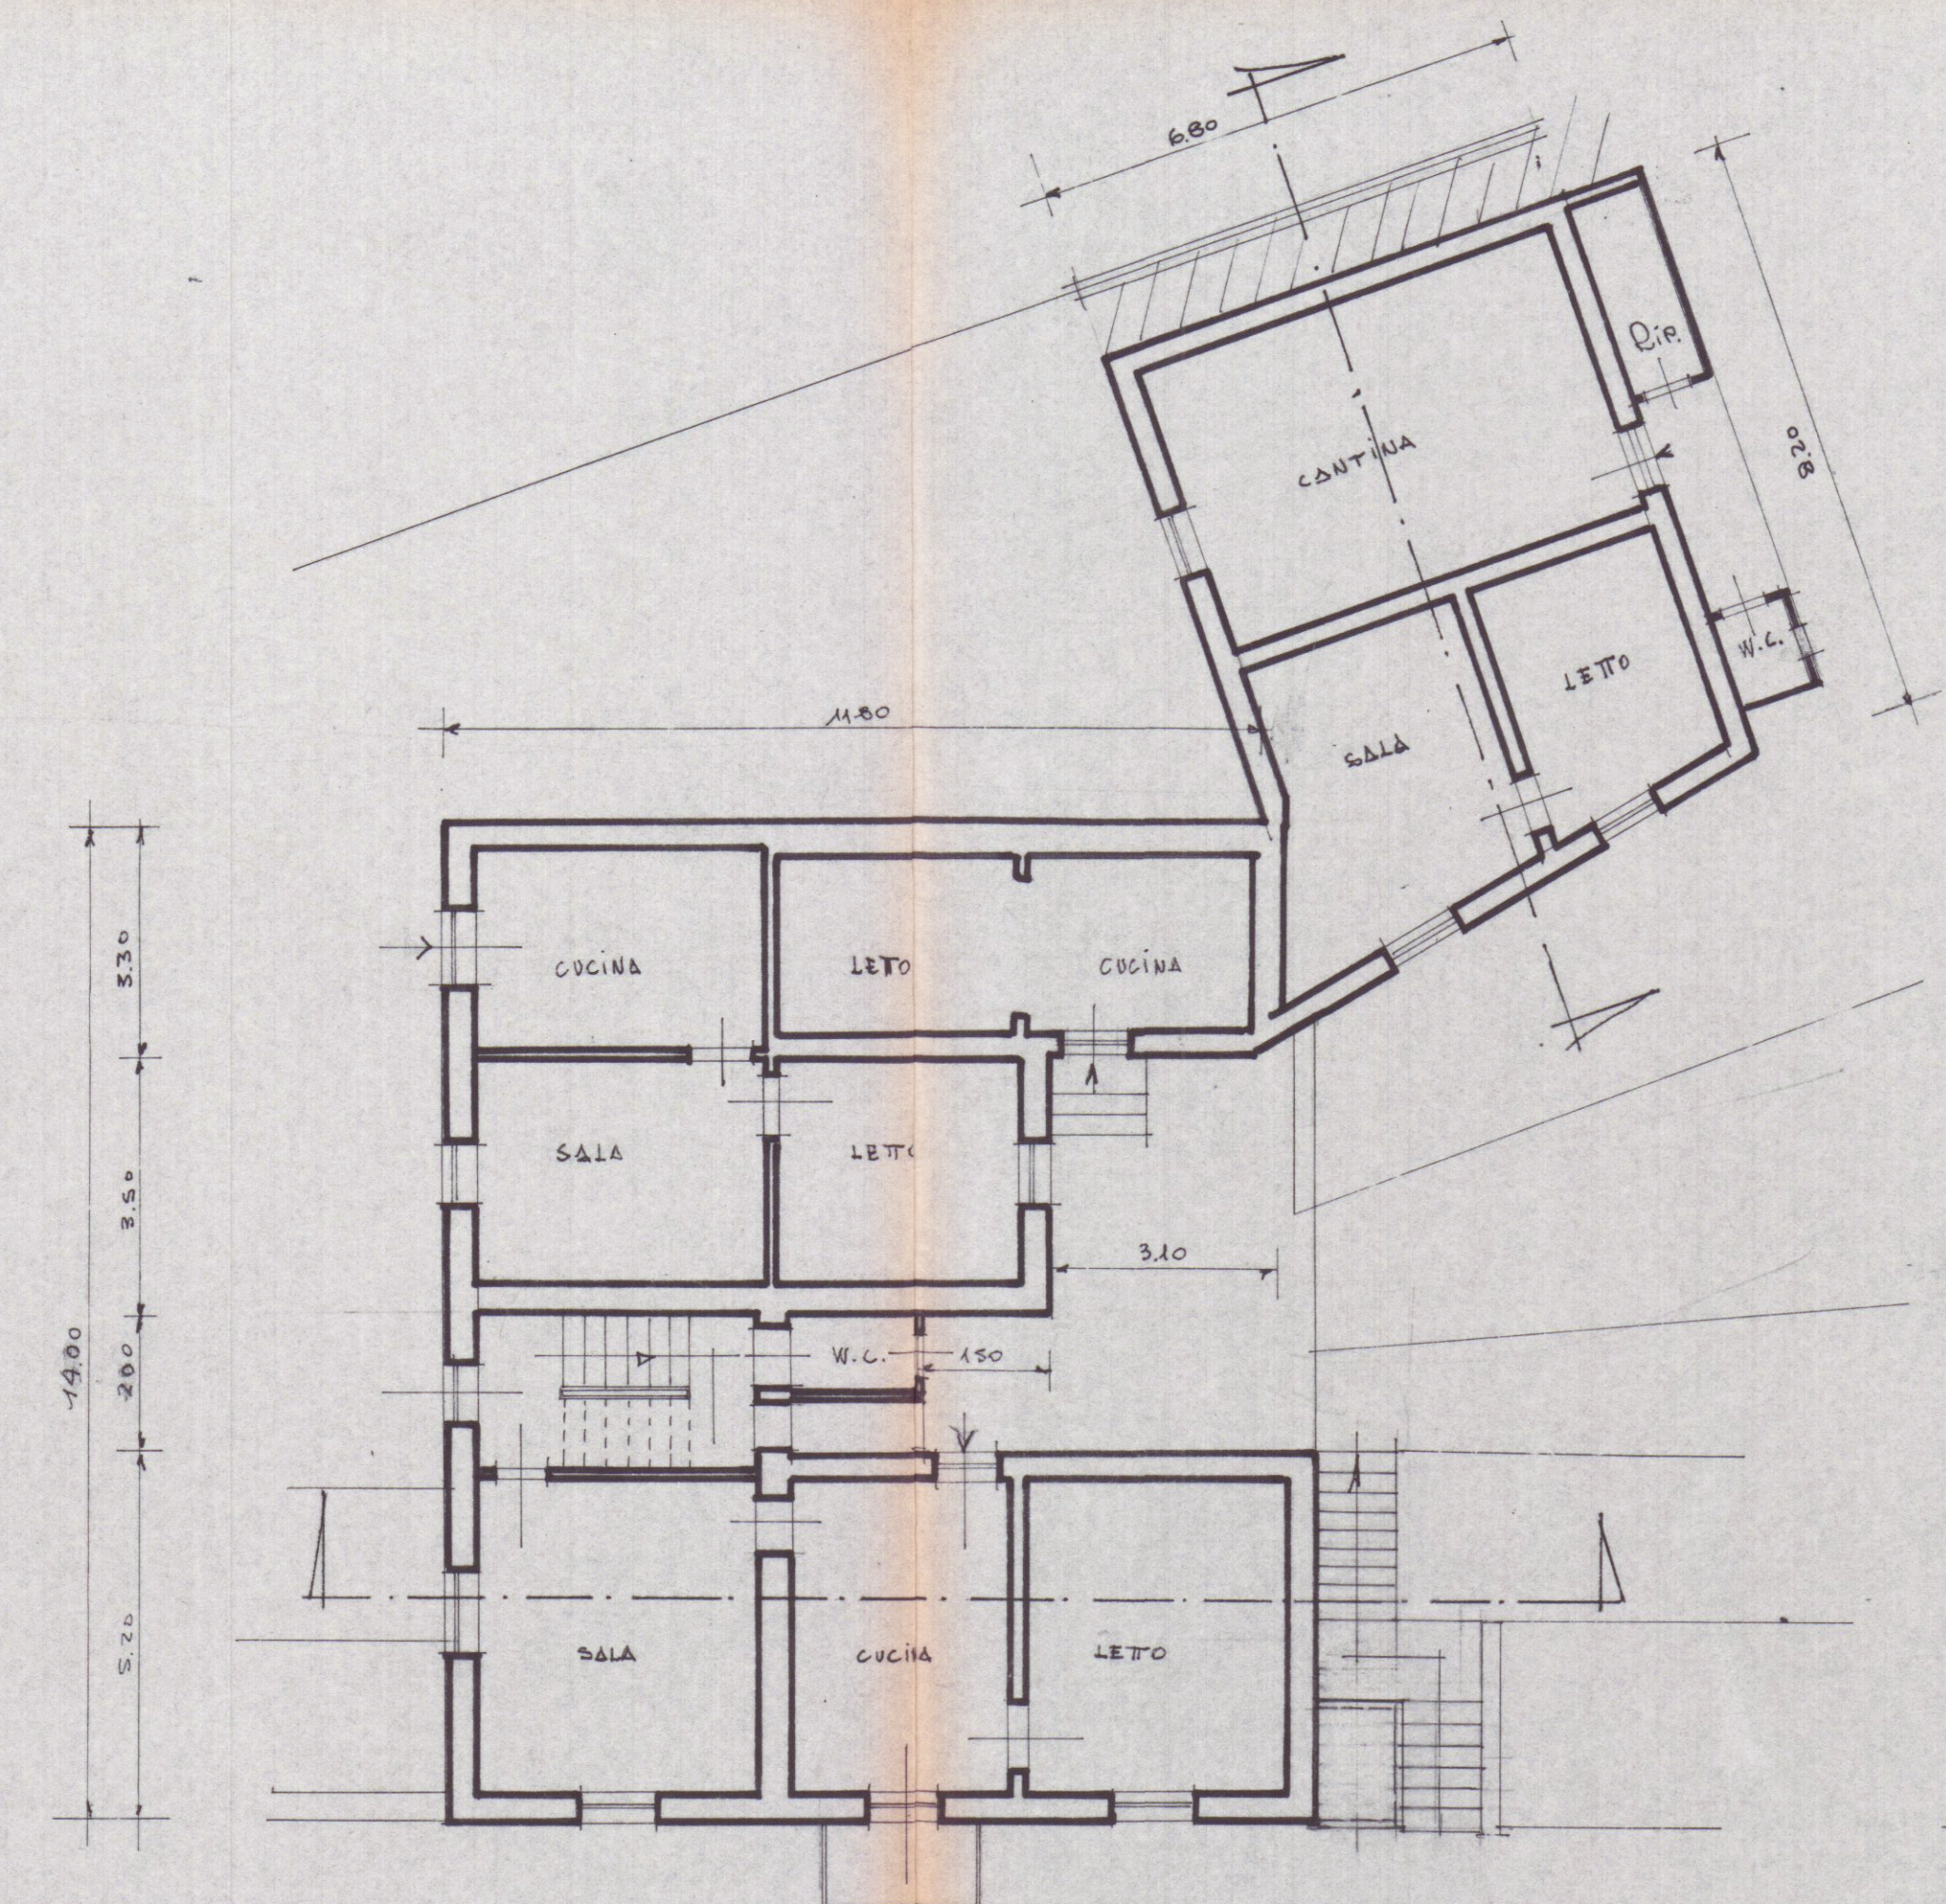

PIANTA PIANO PRIMO
12.60

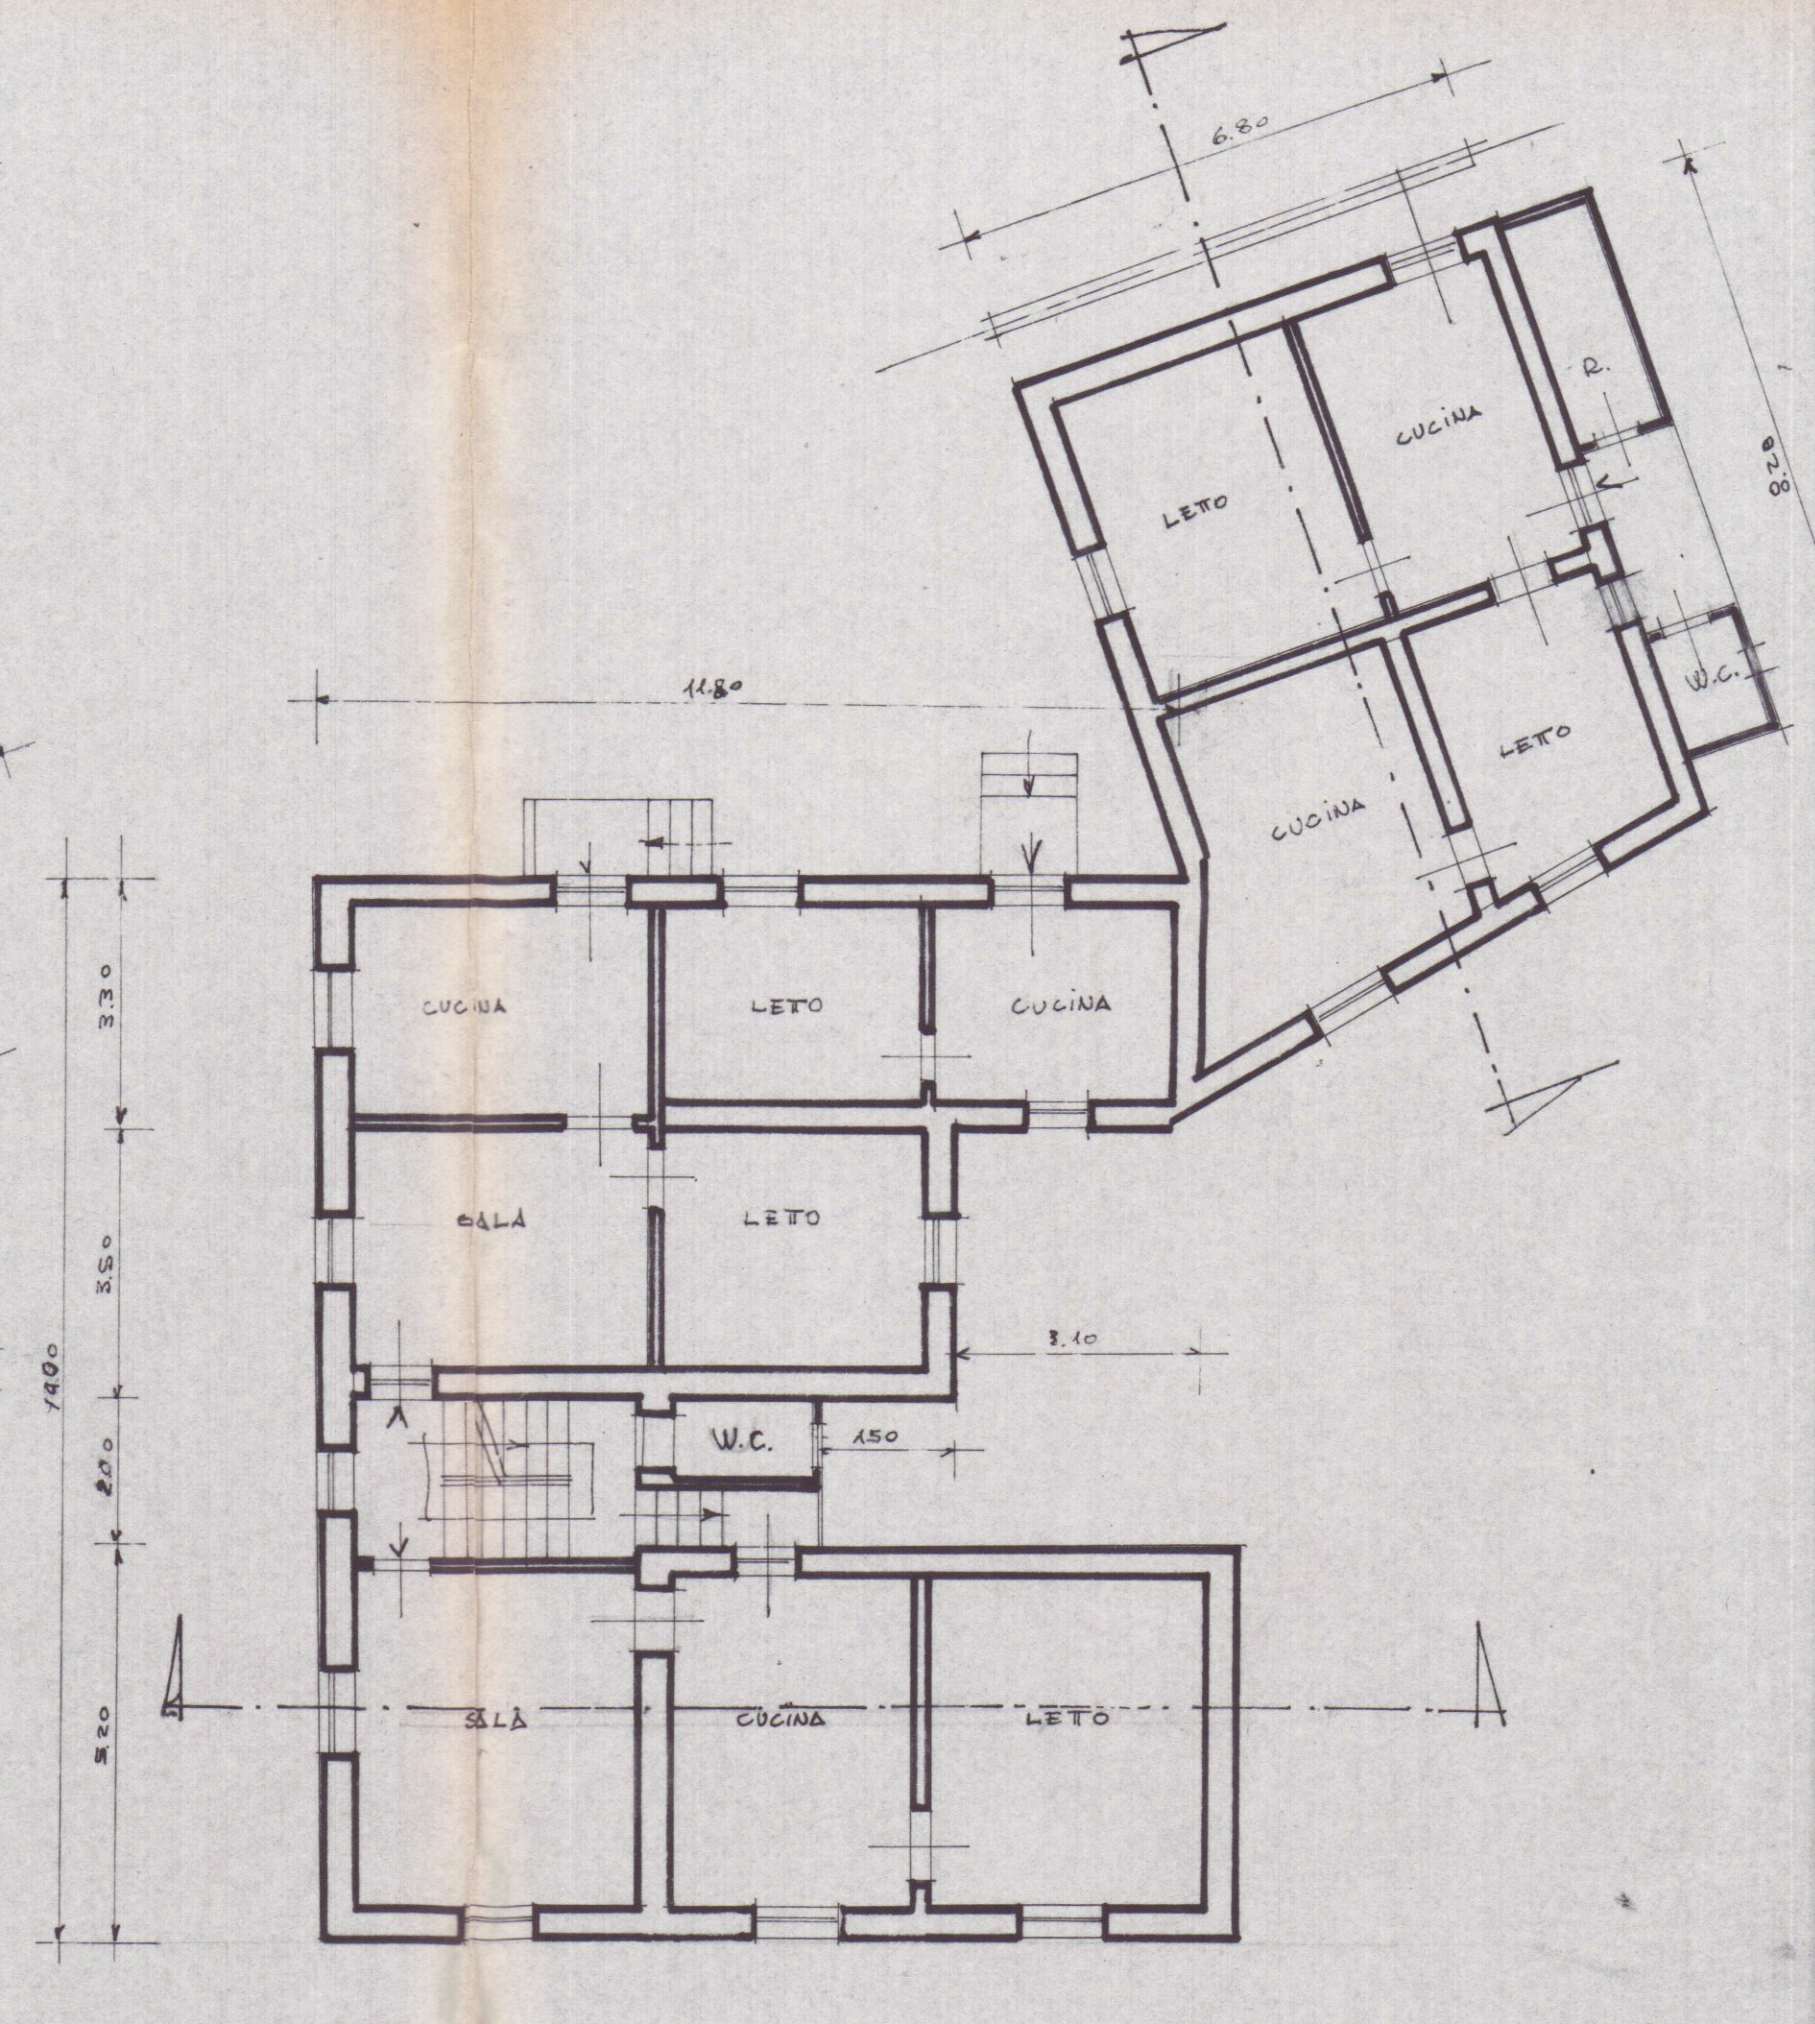

PIANTA PIANO SECONDO
12.50

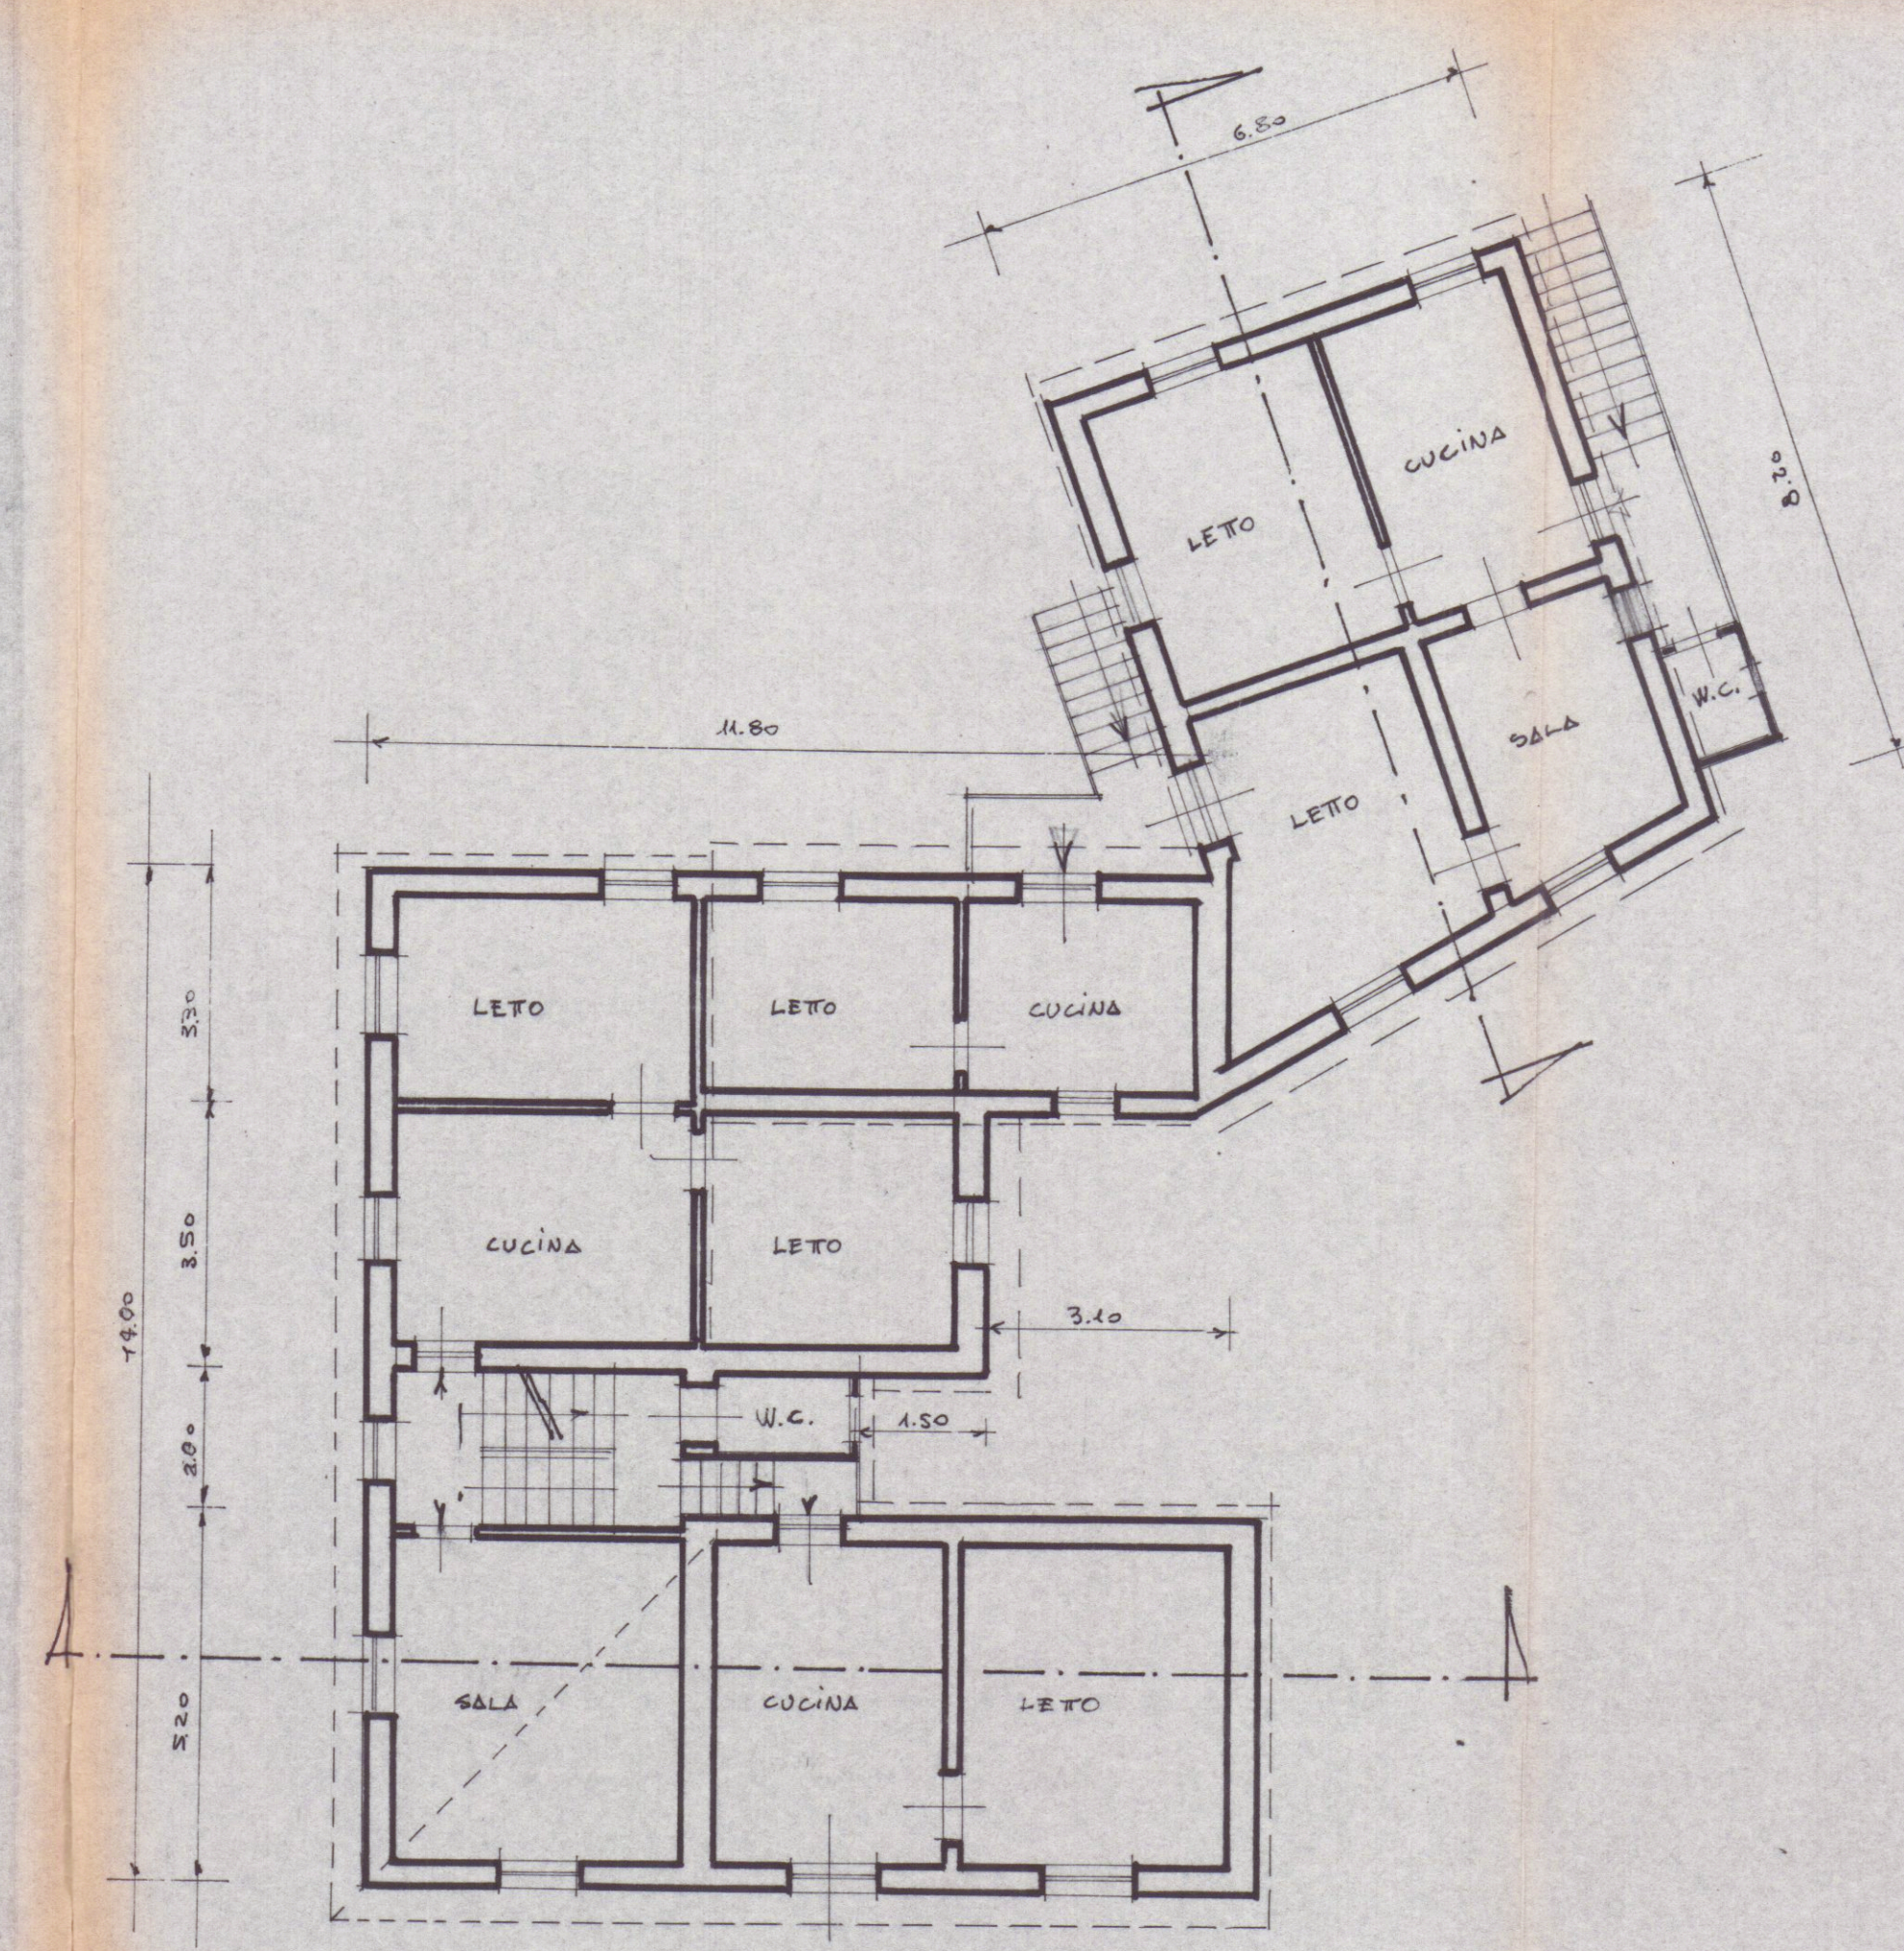

PIANTA PIANO TERZO
12.50