




Variante Paesaggistica a
 Progetto di ristrutturazione
 di unità immobiliare ad uso residenza
 e sistemazione esterna

Architetto
NARDI
 Nicoletta


STUDIO TECNICO Dott. Arch. Nicoletta NARDI - 54036 CARRARA - Tel. 0585 786792 -	
Localizzazione	Marina di Carrara - Via Zamenhof 22
Dati Cat.	Fg. 96 Mappali 112 e 113
Committente	Sig.ra Iolanda TAVASCI
Titolo Tavola	
Progetto approvato/ Piante	
1	
Data dis.	OTTOBRE 2004
Scala	1:100

STRALCIO DI MAPPA CATASTALE

SCALA 1:1000

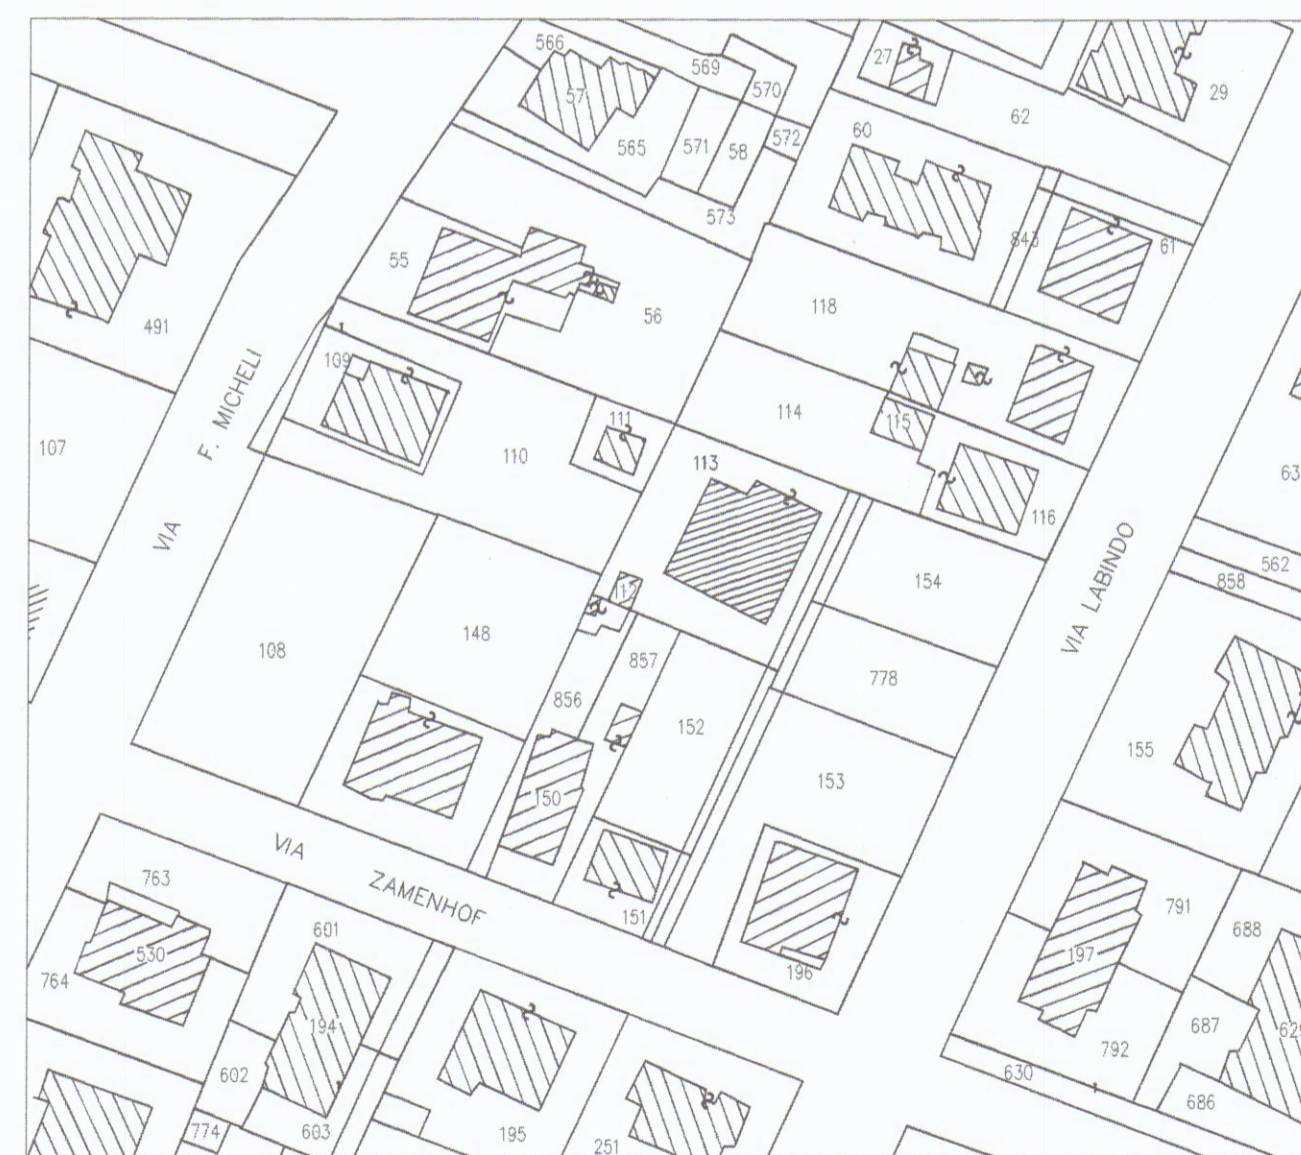

FG. 96 MAPPALI 112 - 113

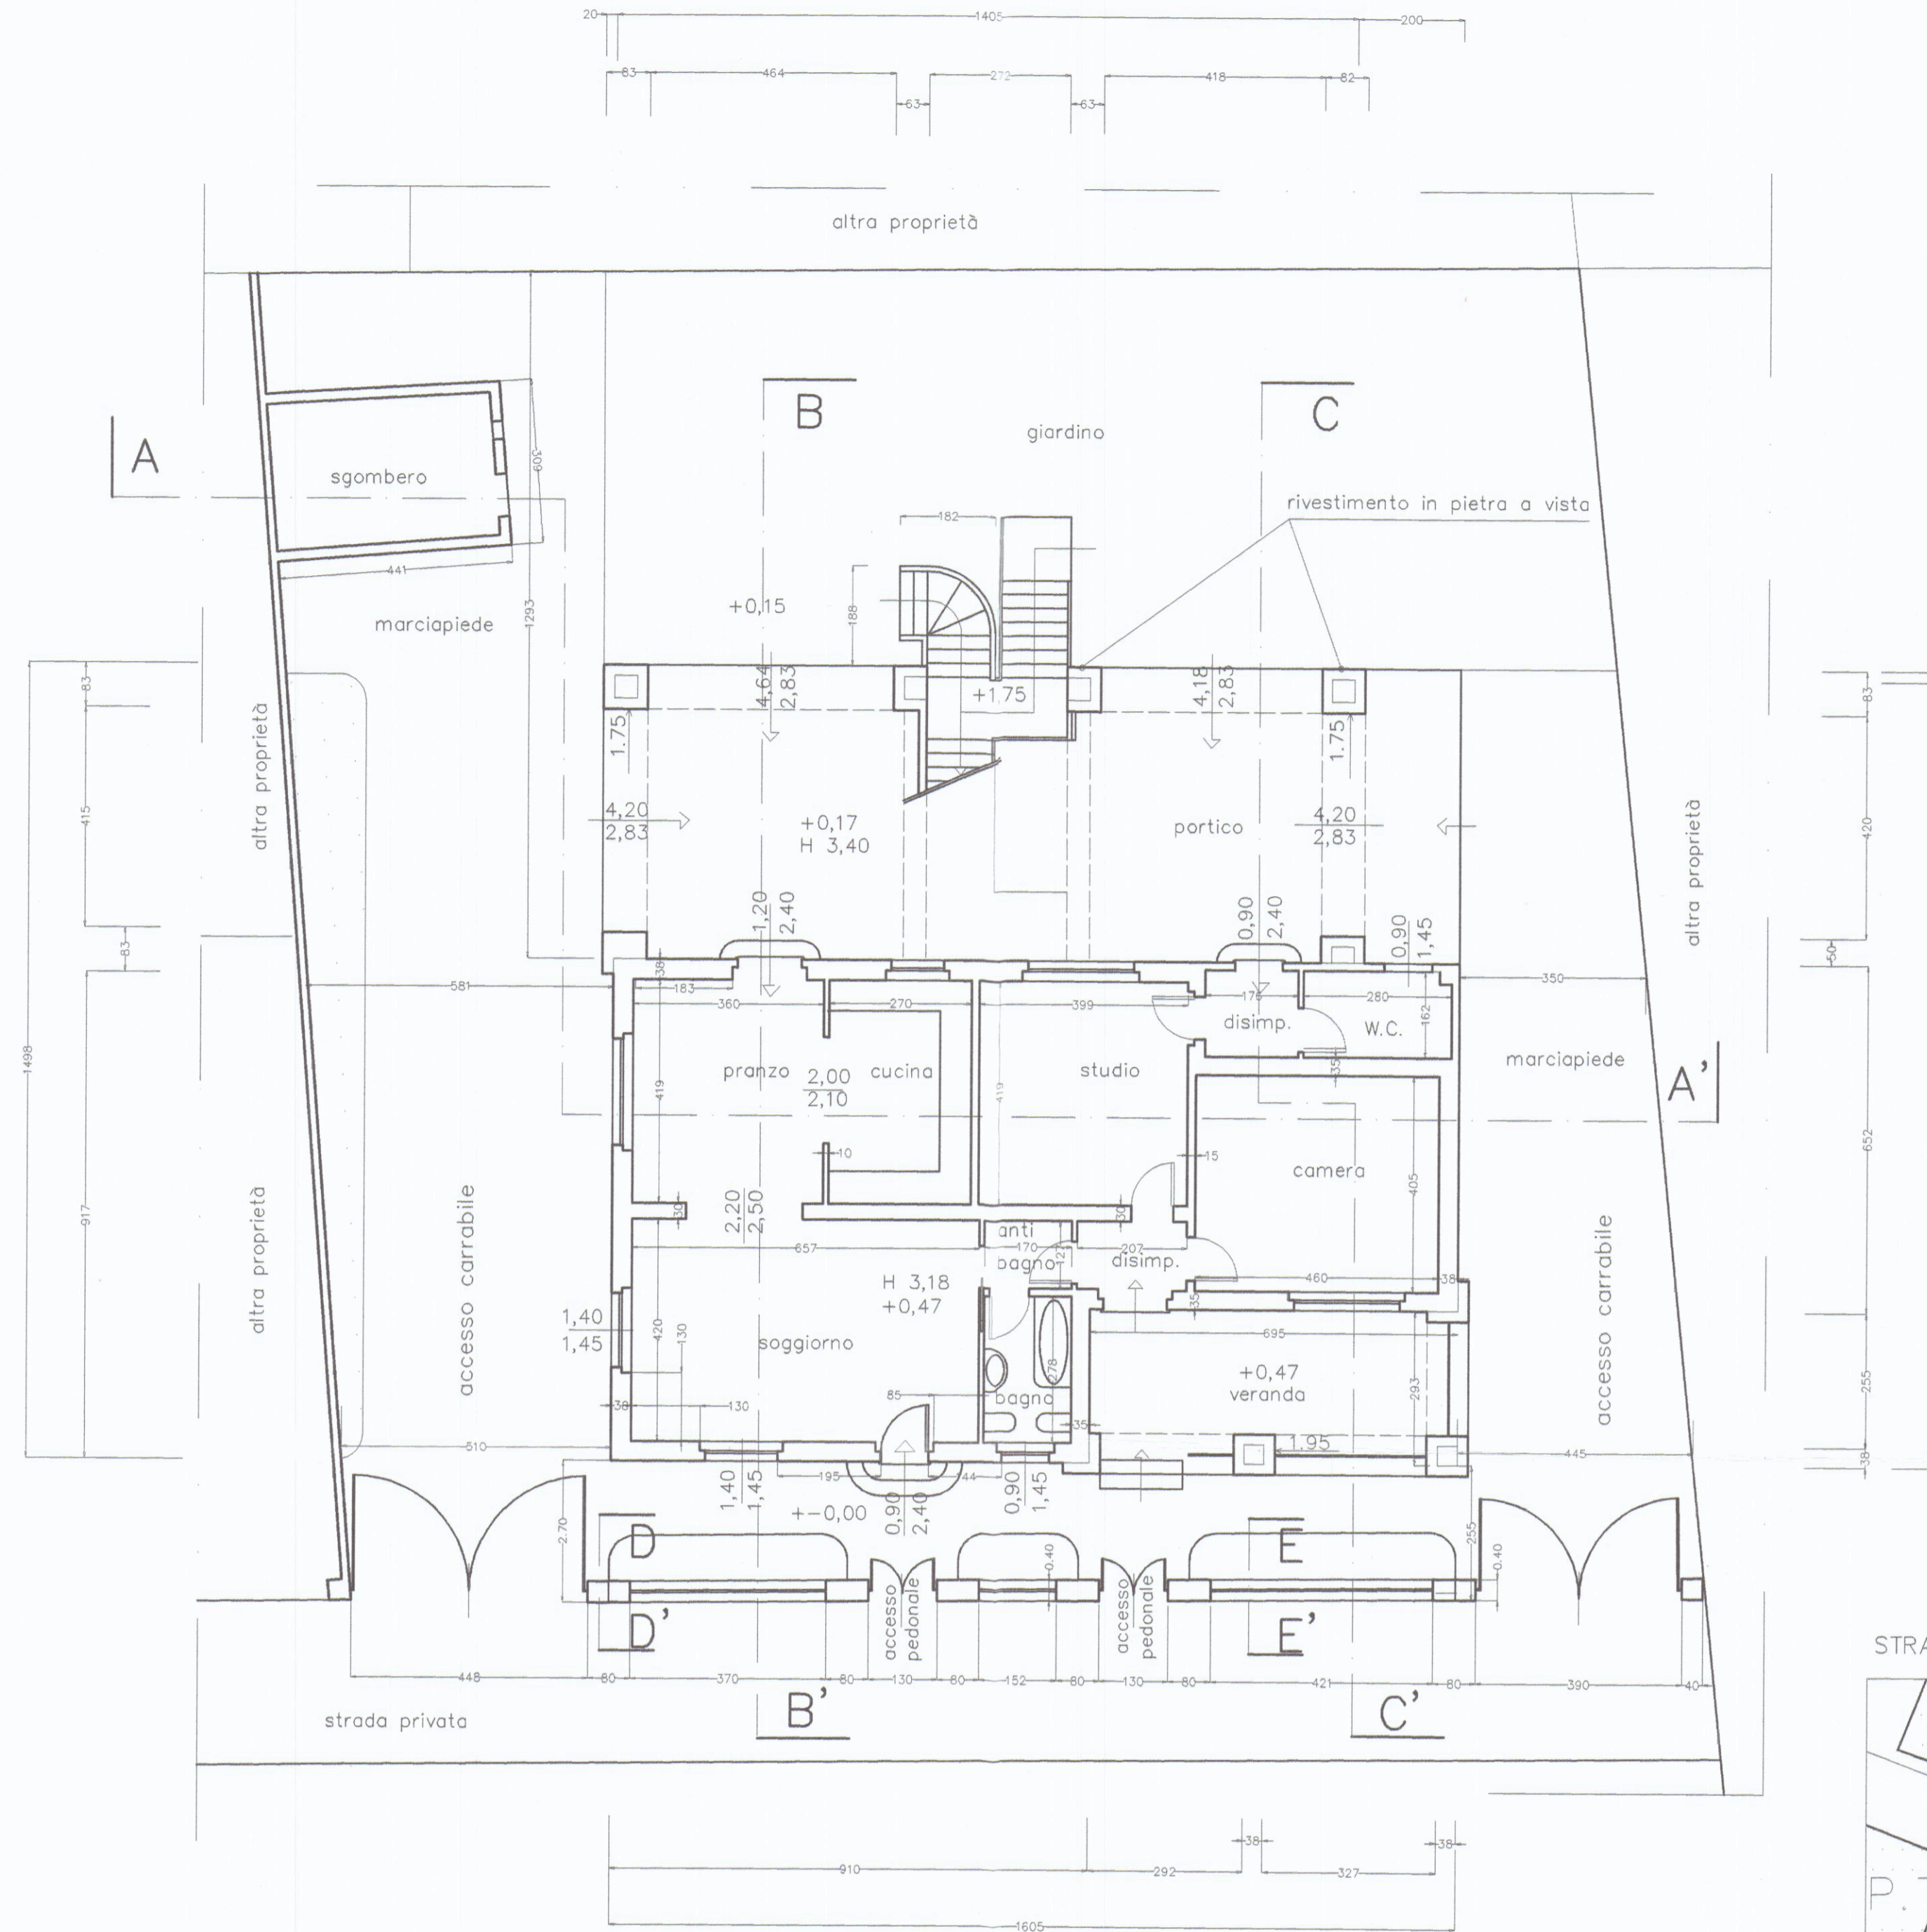

PIANTA PIANO TERRA

CONTEGGI SUPERFICI

RIF.	DIMENSIONI	SUP. UTILE LORDA
abitazione	16,05x6,52+2,93x9,10	131,30
portico+veranda	14,05x5,33+6,95x2,93	95,24
TOTALE	SUP. UTILE LORDA MQ.	226,54

STRALCIO PLANIMETRICO

SCALA 1:500

