

23 NOV. 1967

10 SOLUZIONE SOSPESO

CARRARA
MADINA DI CARRARA
VIALE LITORANEO


Det. Arch. LUCIANO POCAI

PROGETTO PER LA COSTRUZIONE
DI EDIFICIO AD USO DI CIVILE
ABITAZIONE E COMMERCIO.


PROPRIETÀ: DELL'AMICO MADIO

TAVOLA N°
PIANTA PIANO TIPO, ATTICO E
SCANTINATO
SCALA 1:100


FABBRICATO: C

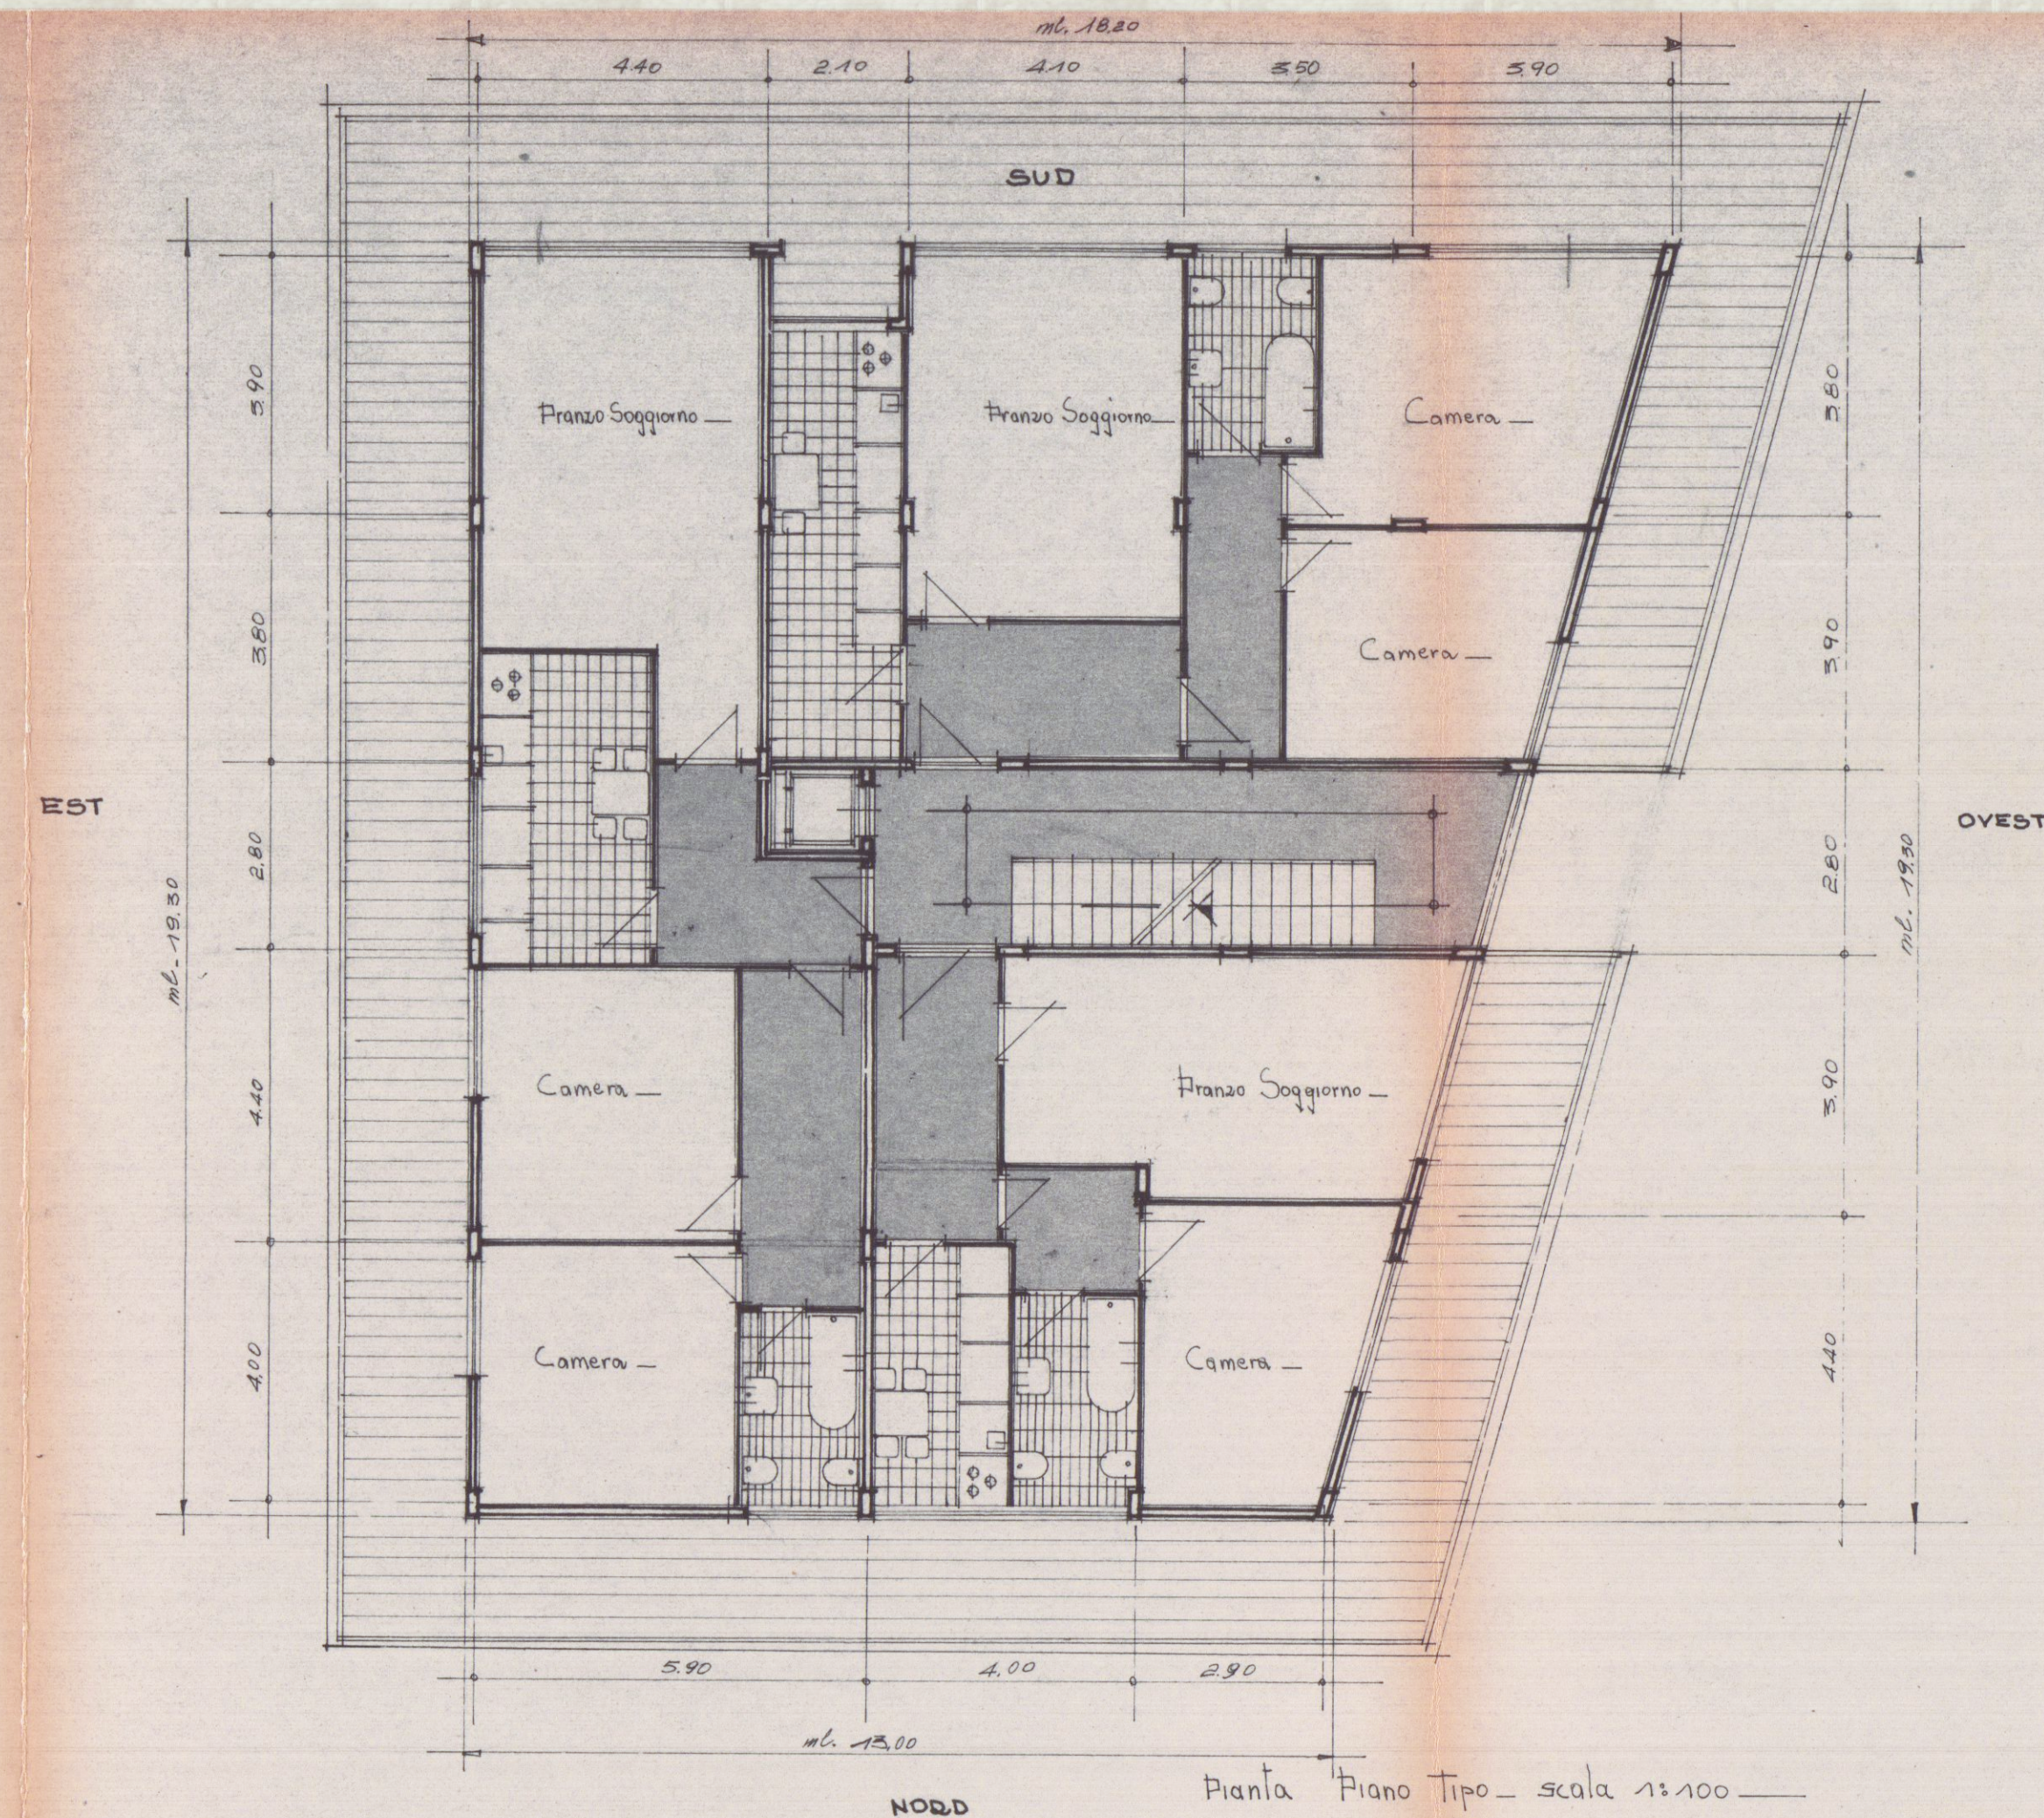

Pianta Piano Tipo - scala 1:100

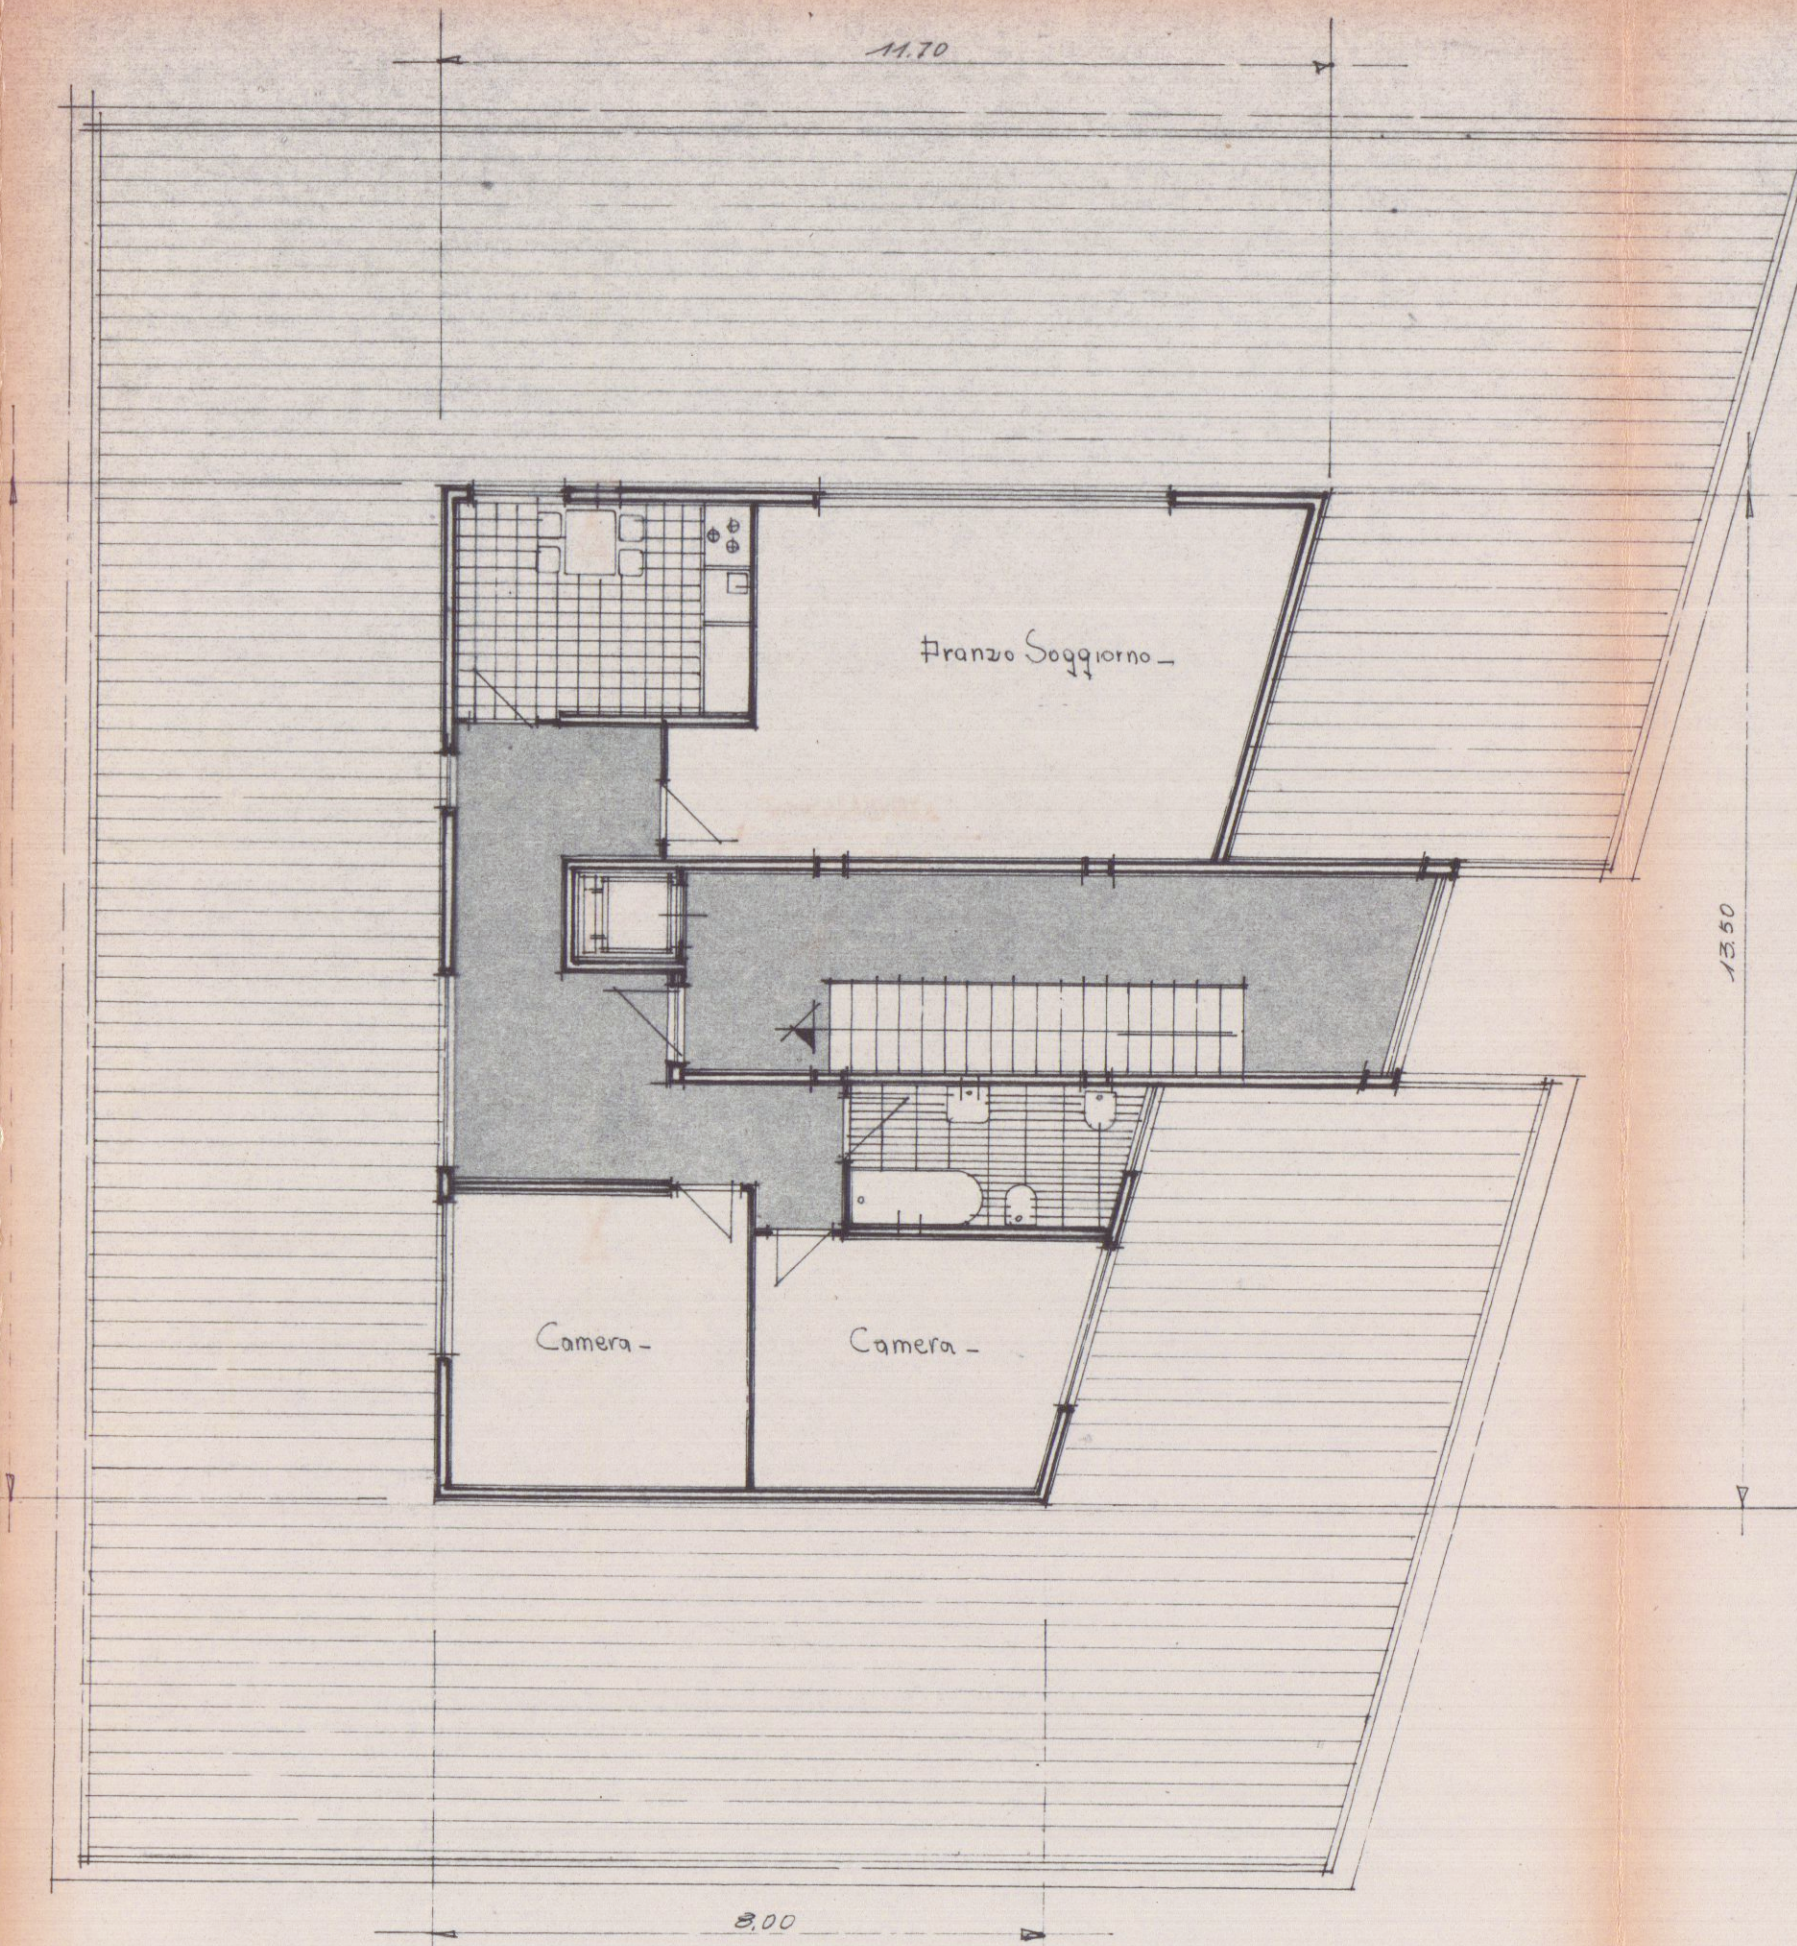

Pianta Piano Attico - scala 1:100

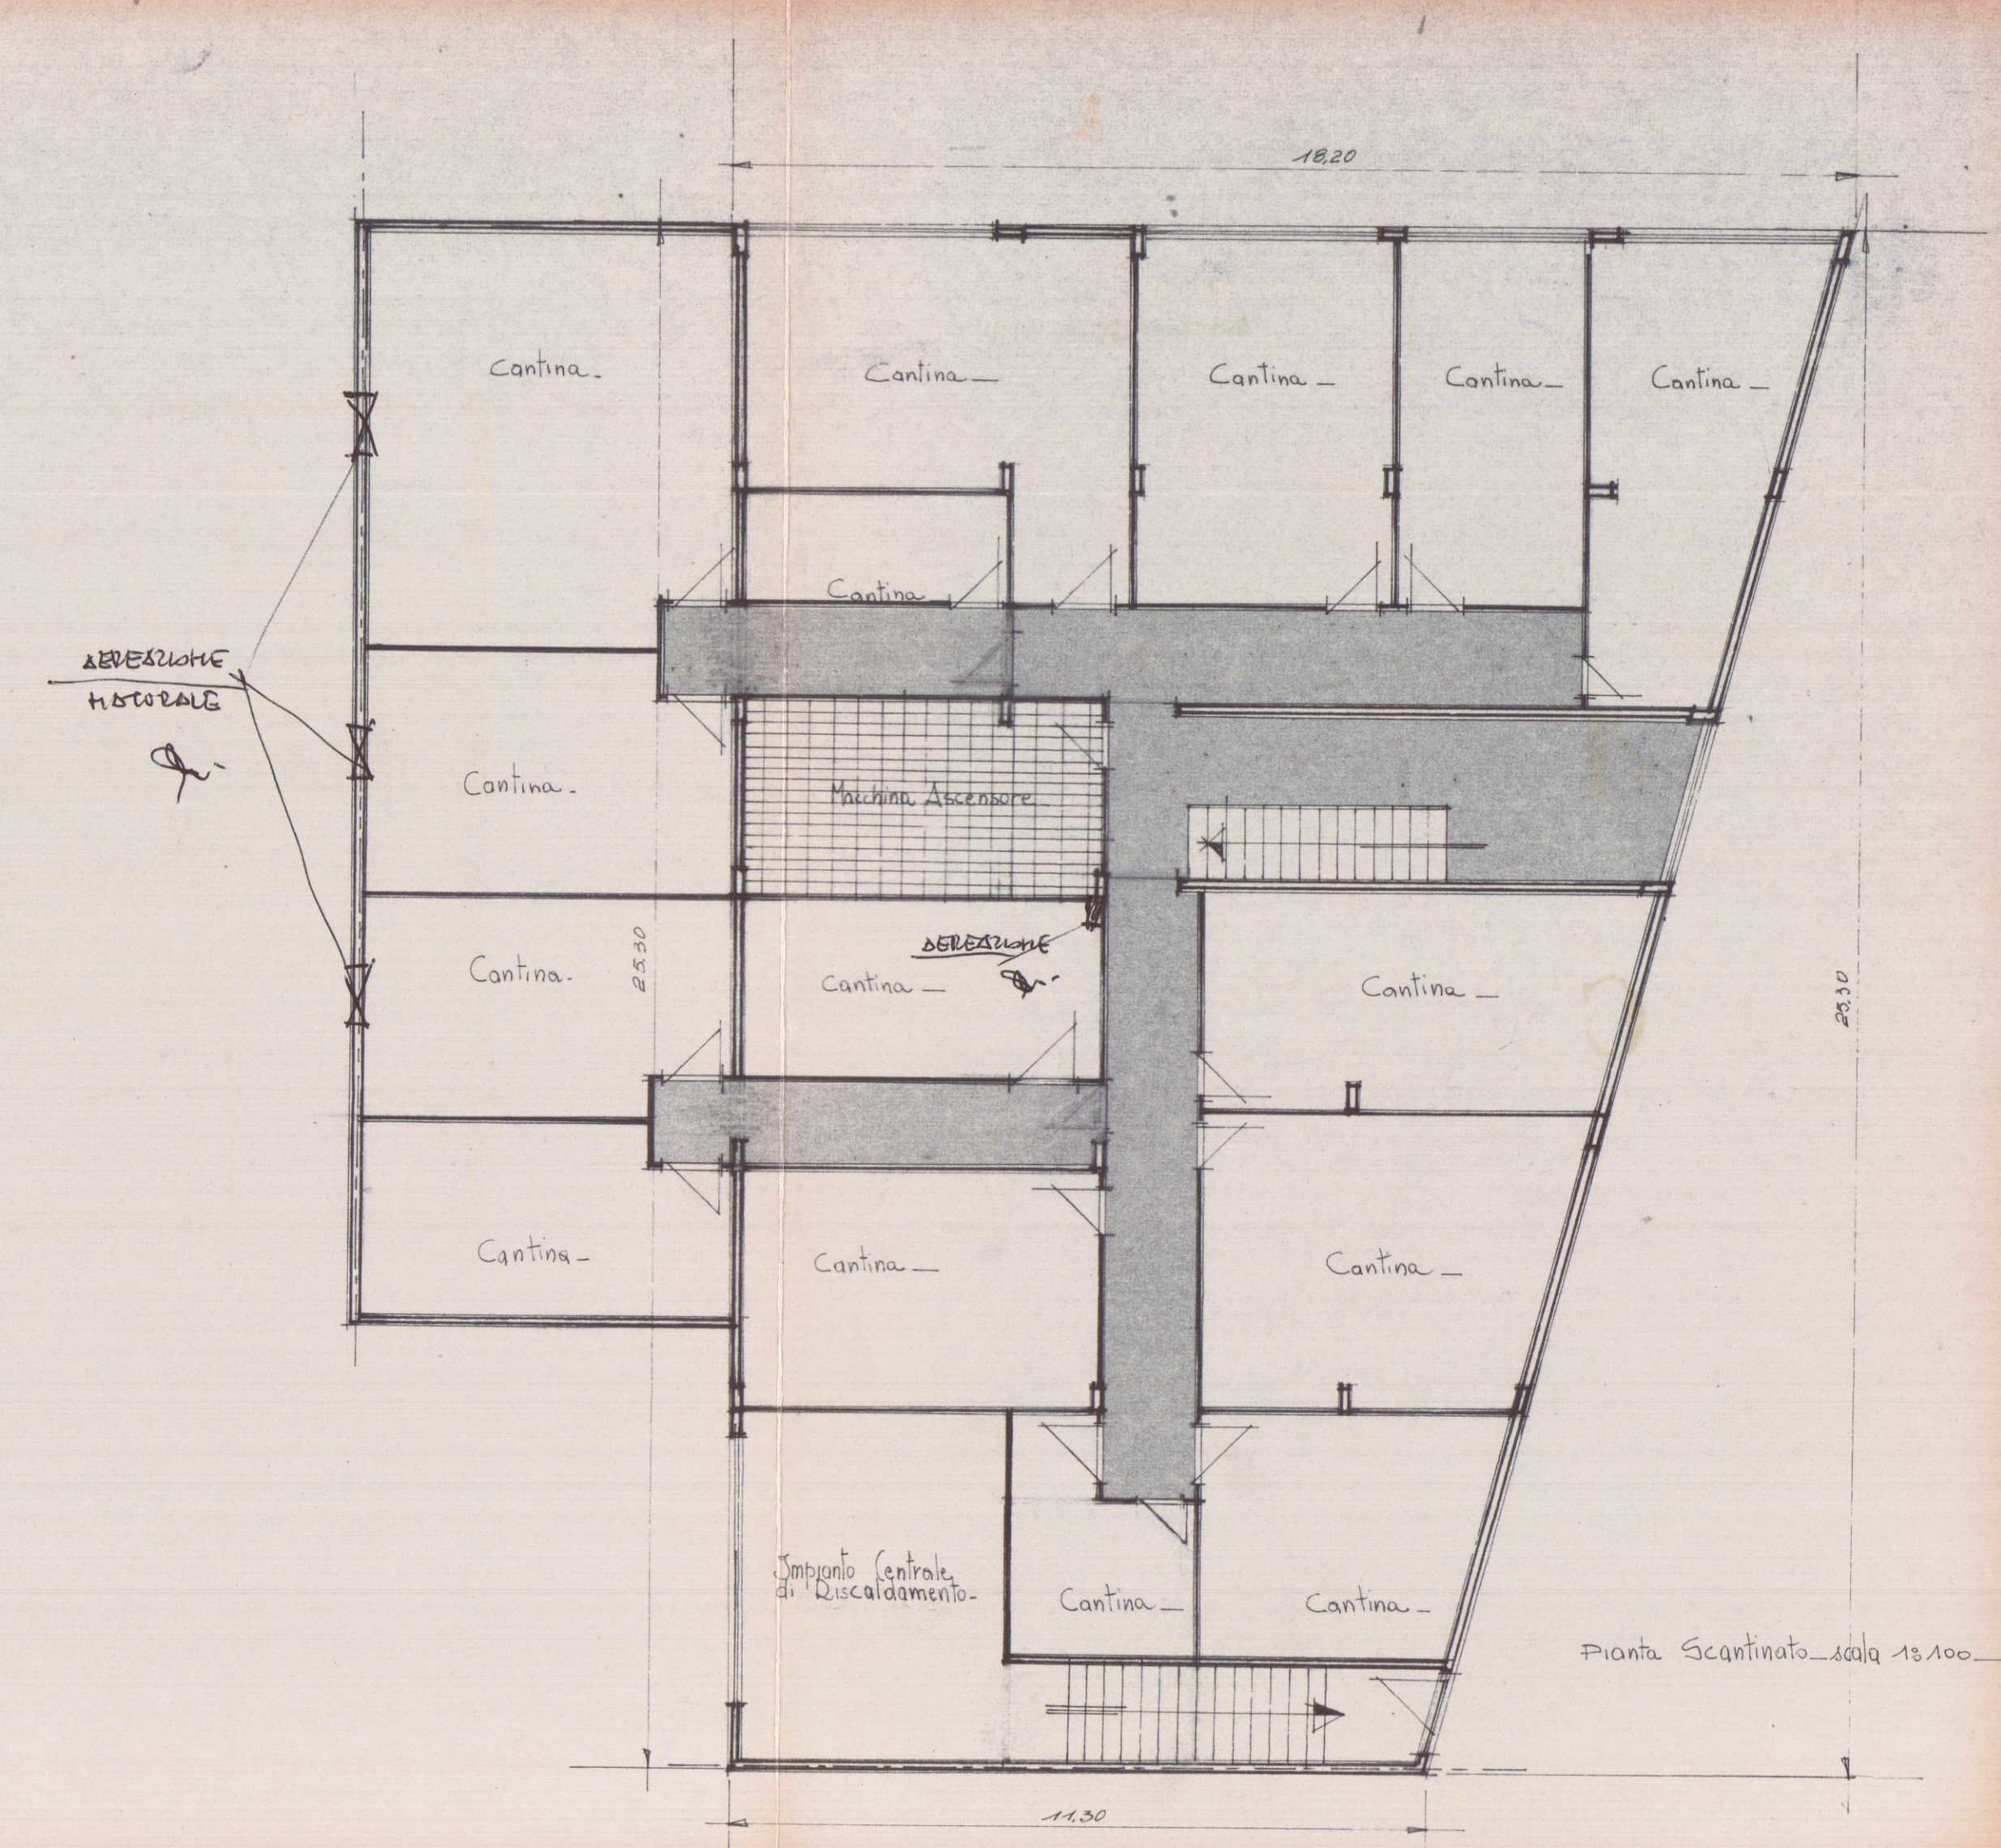

Pianta Scantinato - scala 1:100