

SM+M  
www.marianiemariani.it

studiomarianiemariani architettura ingegneria  
piazza accademia 2 carrara italy tel fax 058570440

progetto di : demolizione e ricostruzione di fabbricato di civile abitazione  
località fossone di carrara via aurelia  
committente: *Gruppo Cucchi* Menconi Monica

il committente  
*Gruppo Cucchi*


Architetti  
**MARIANI**  
Giulio

oggetto:  
variante finale


scala 1/100

3  
sovrapposto


COMUNE DI CARRARA  
~ 1 AGO. 2013

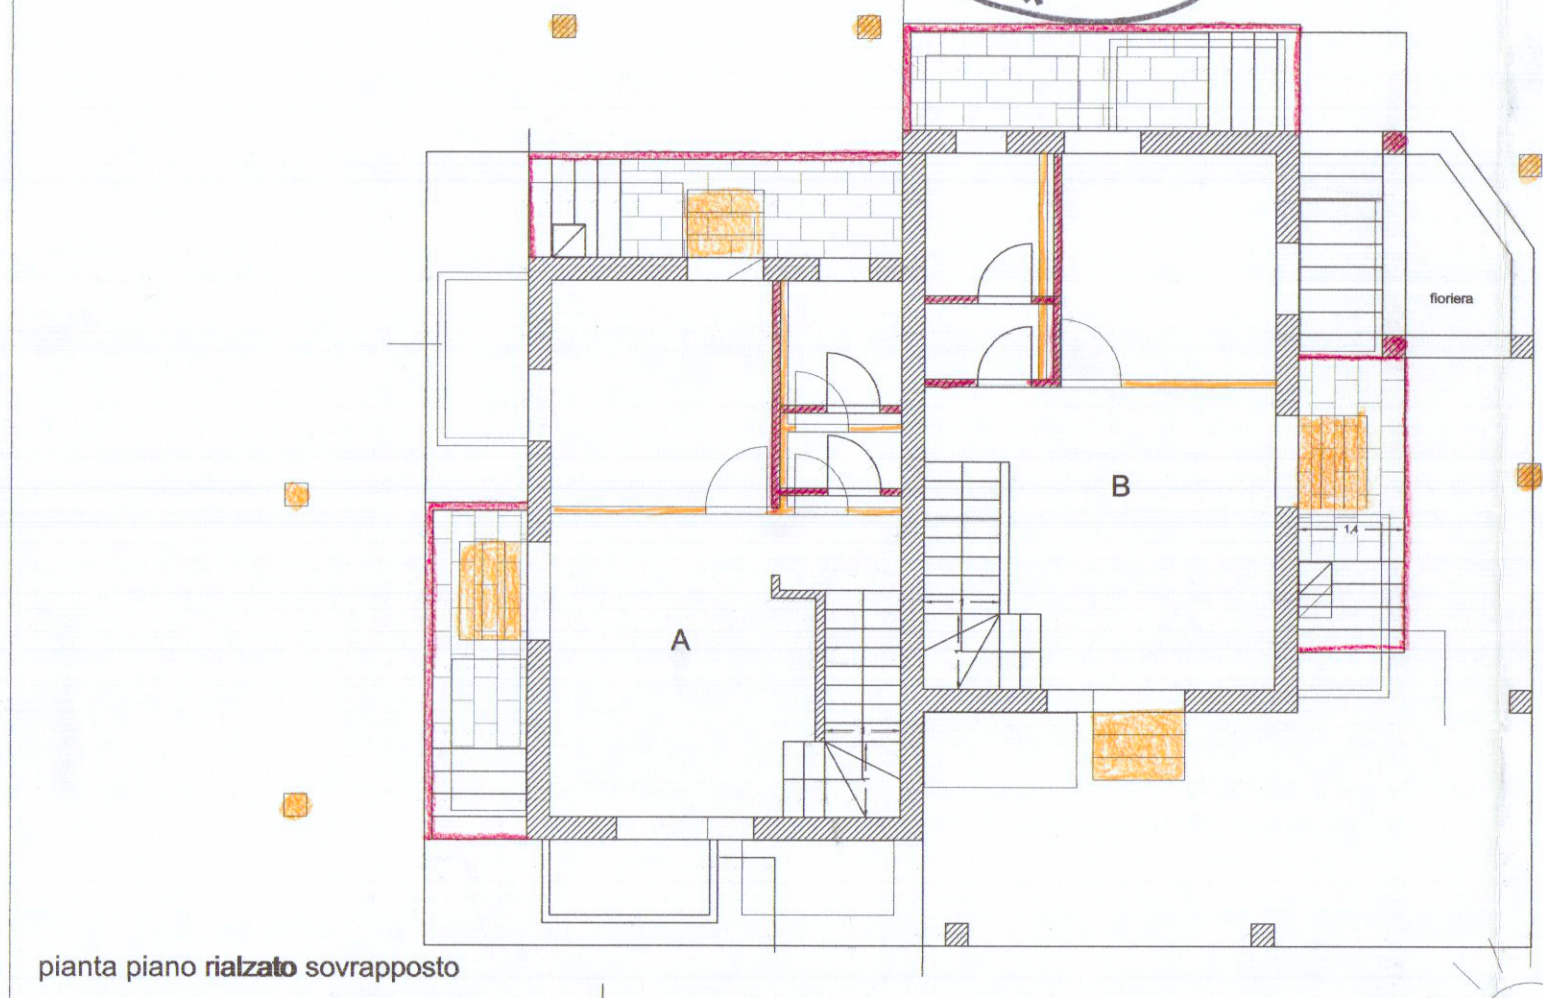


pianta piano rialzato sovrapposto

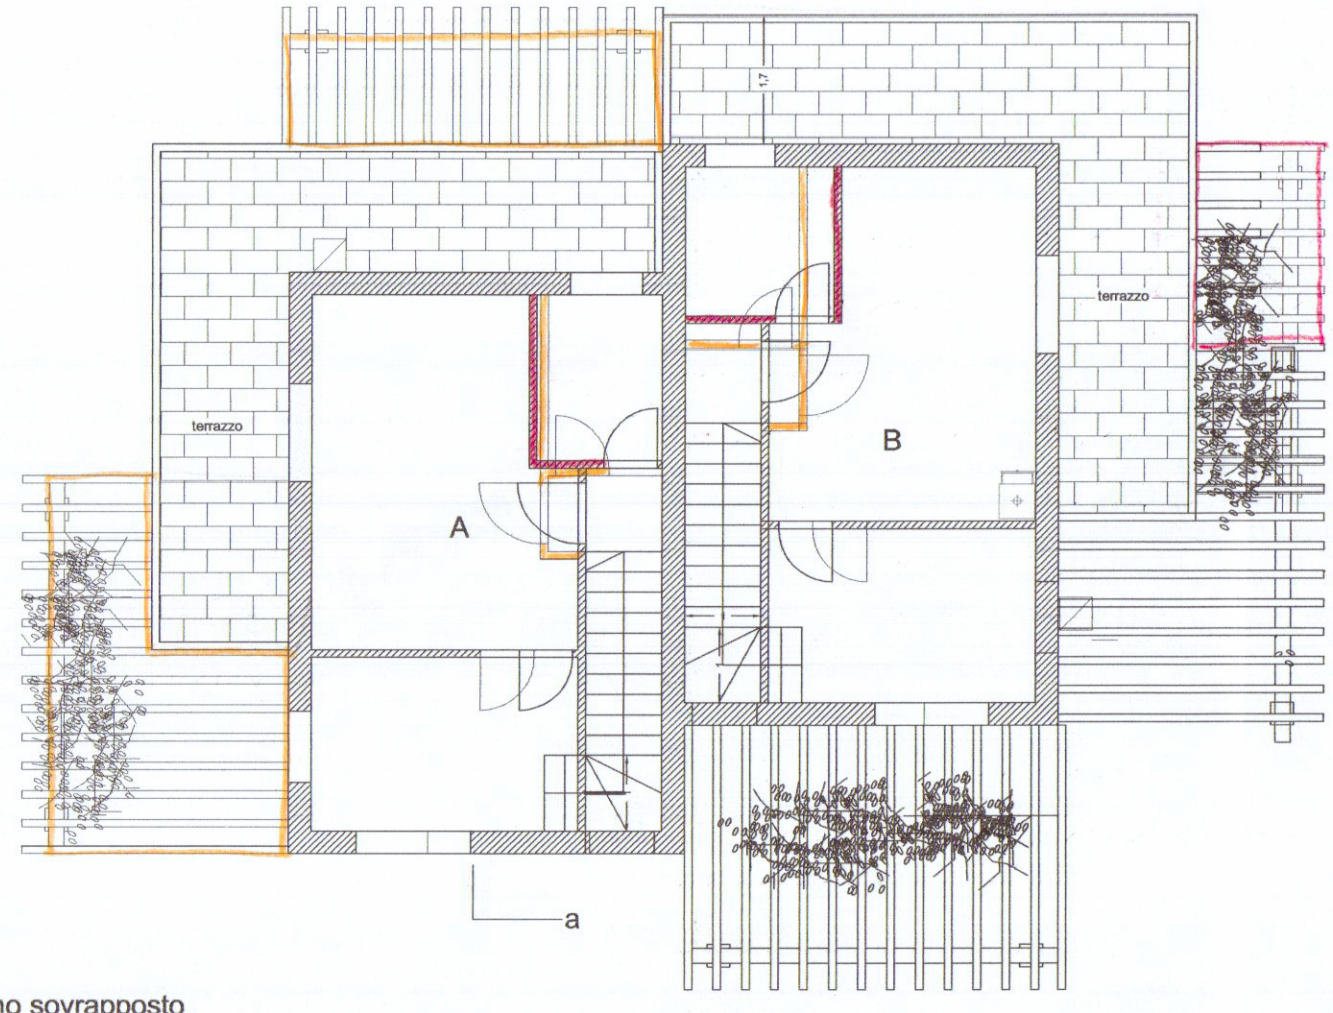


pianta piano sovrapposto

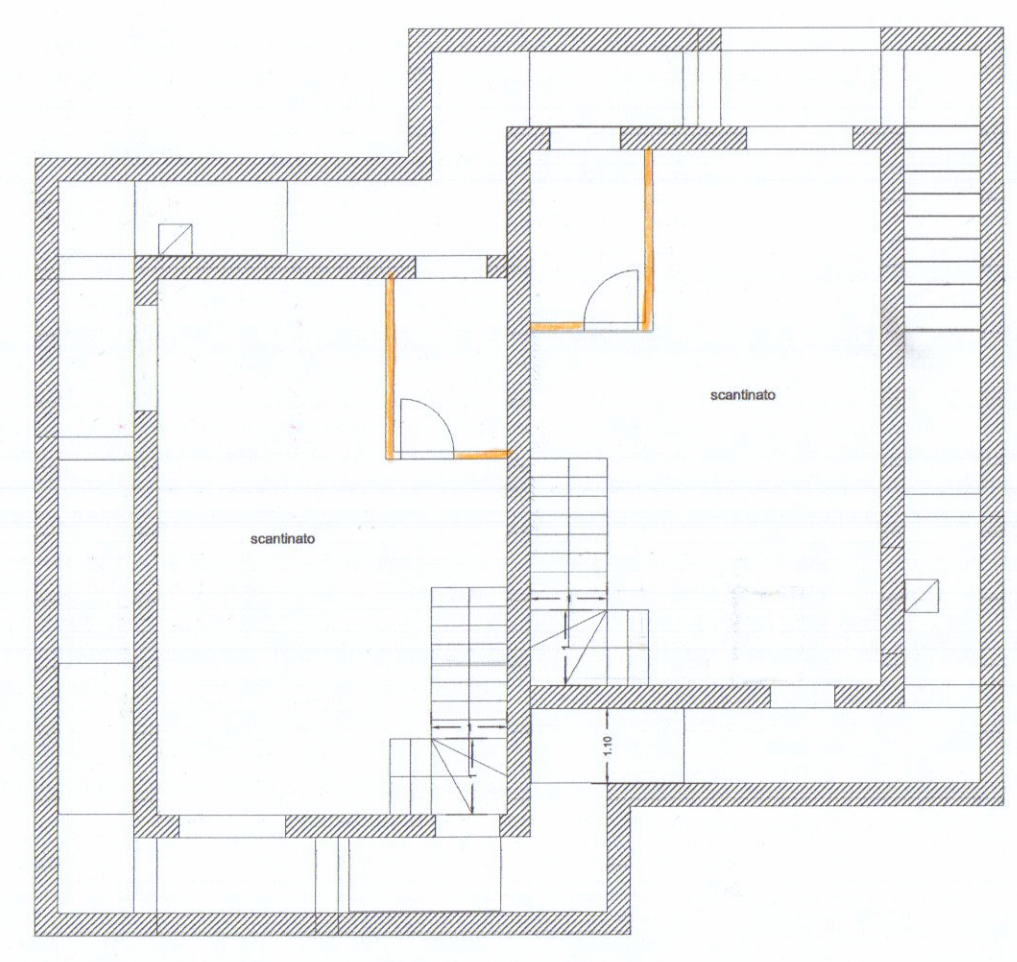


pianta piano interrato sovrapposto

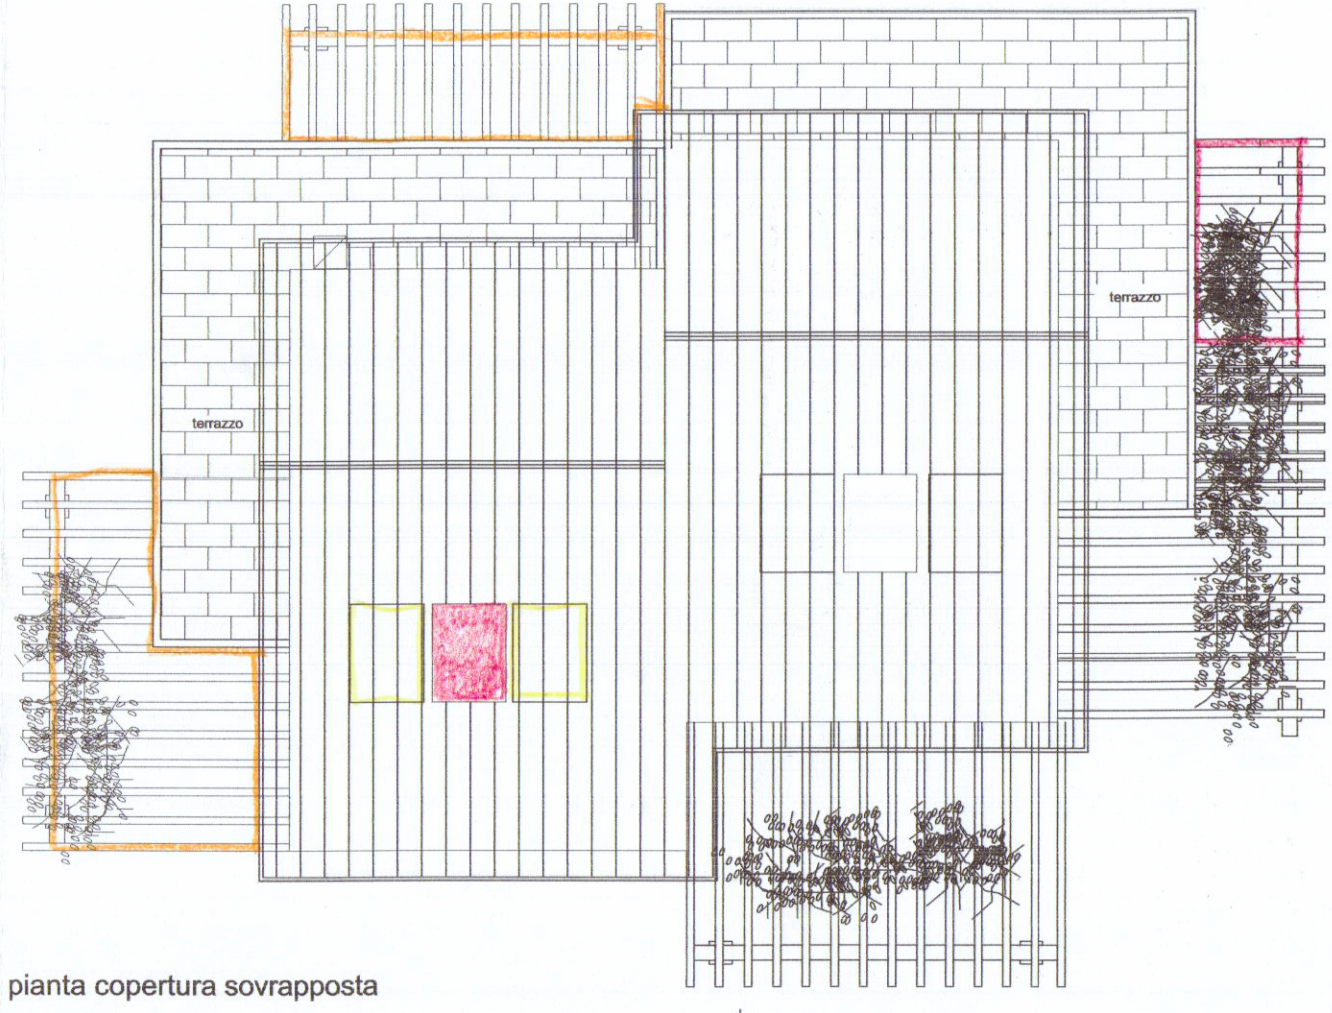


pianta copertura sovrapposta

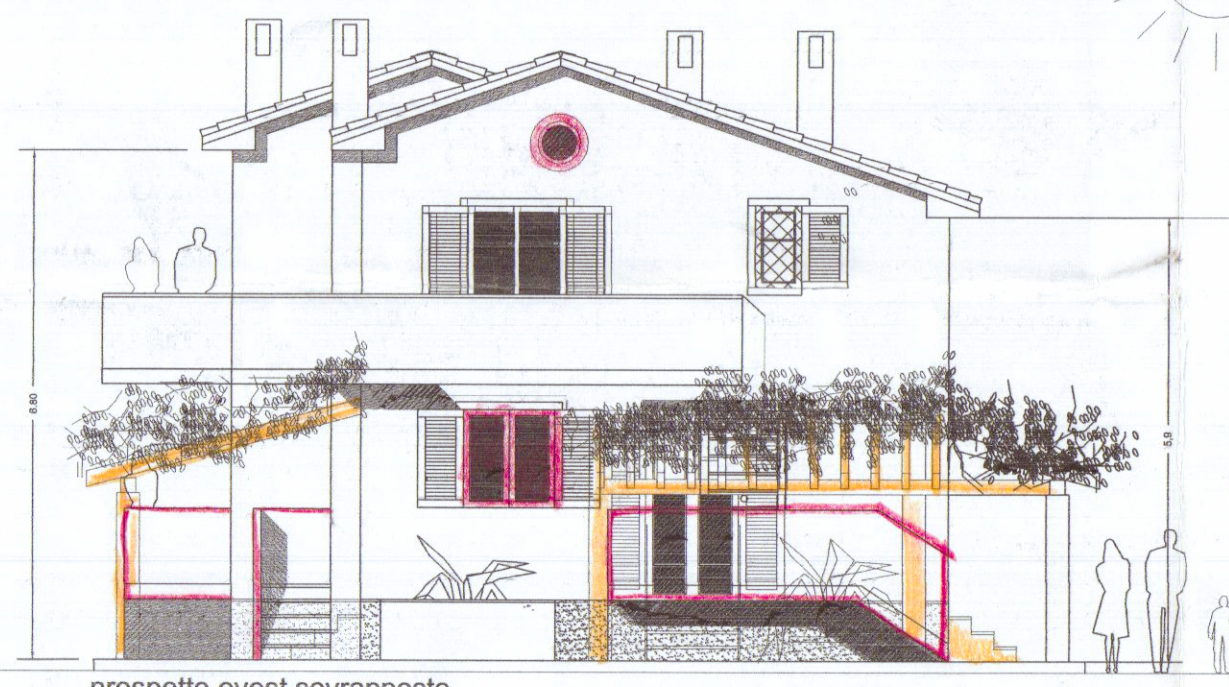


prospetto ovest sovrapposto

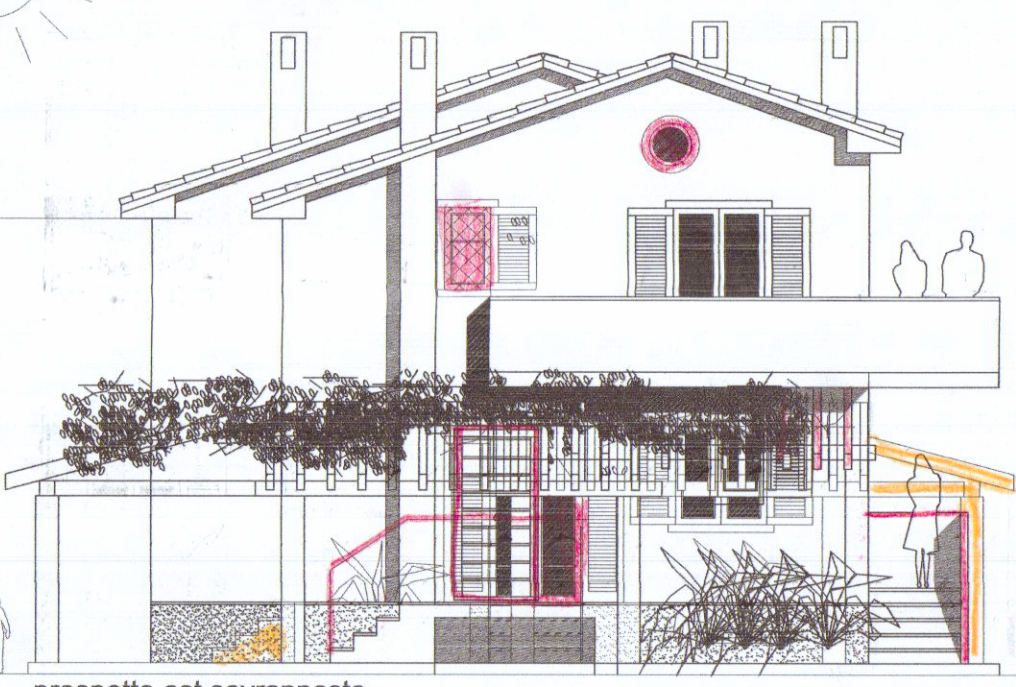

prospetto est sovrapposto

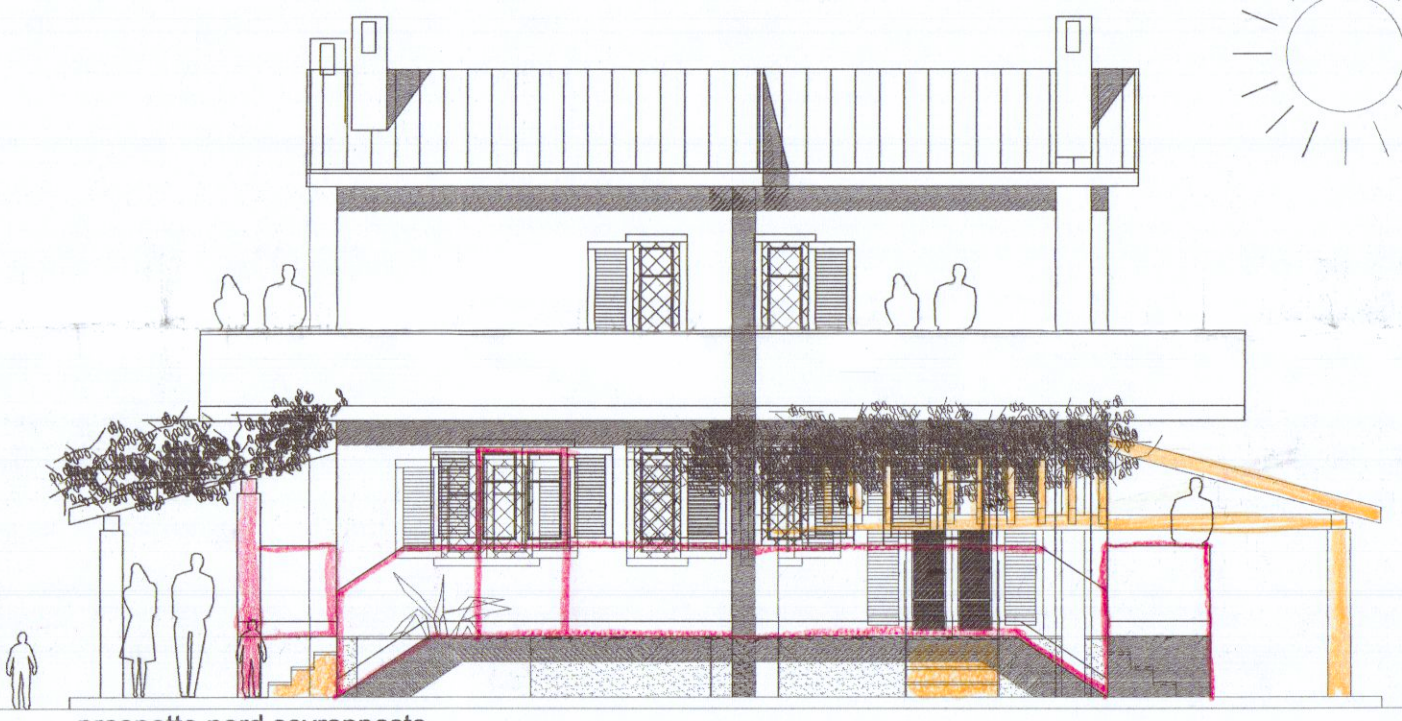

prospetto nord sovrapposto

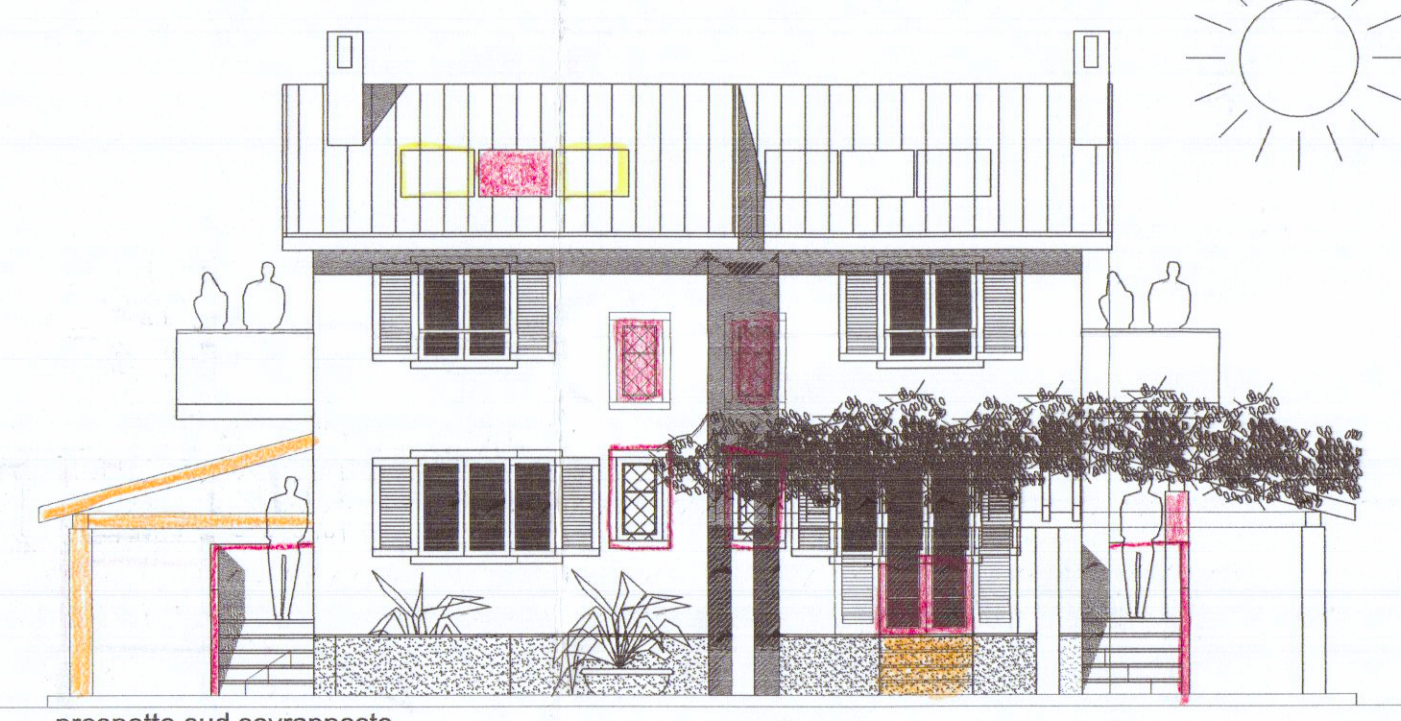

prospetto sud sovrapposto