



PIANO PRIMO

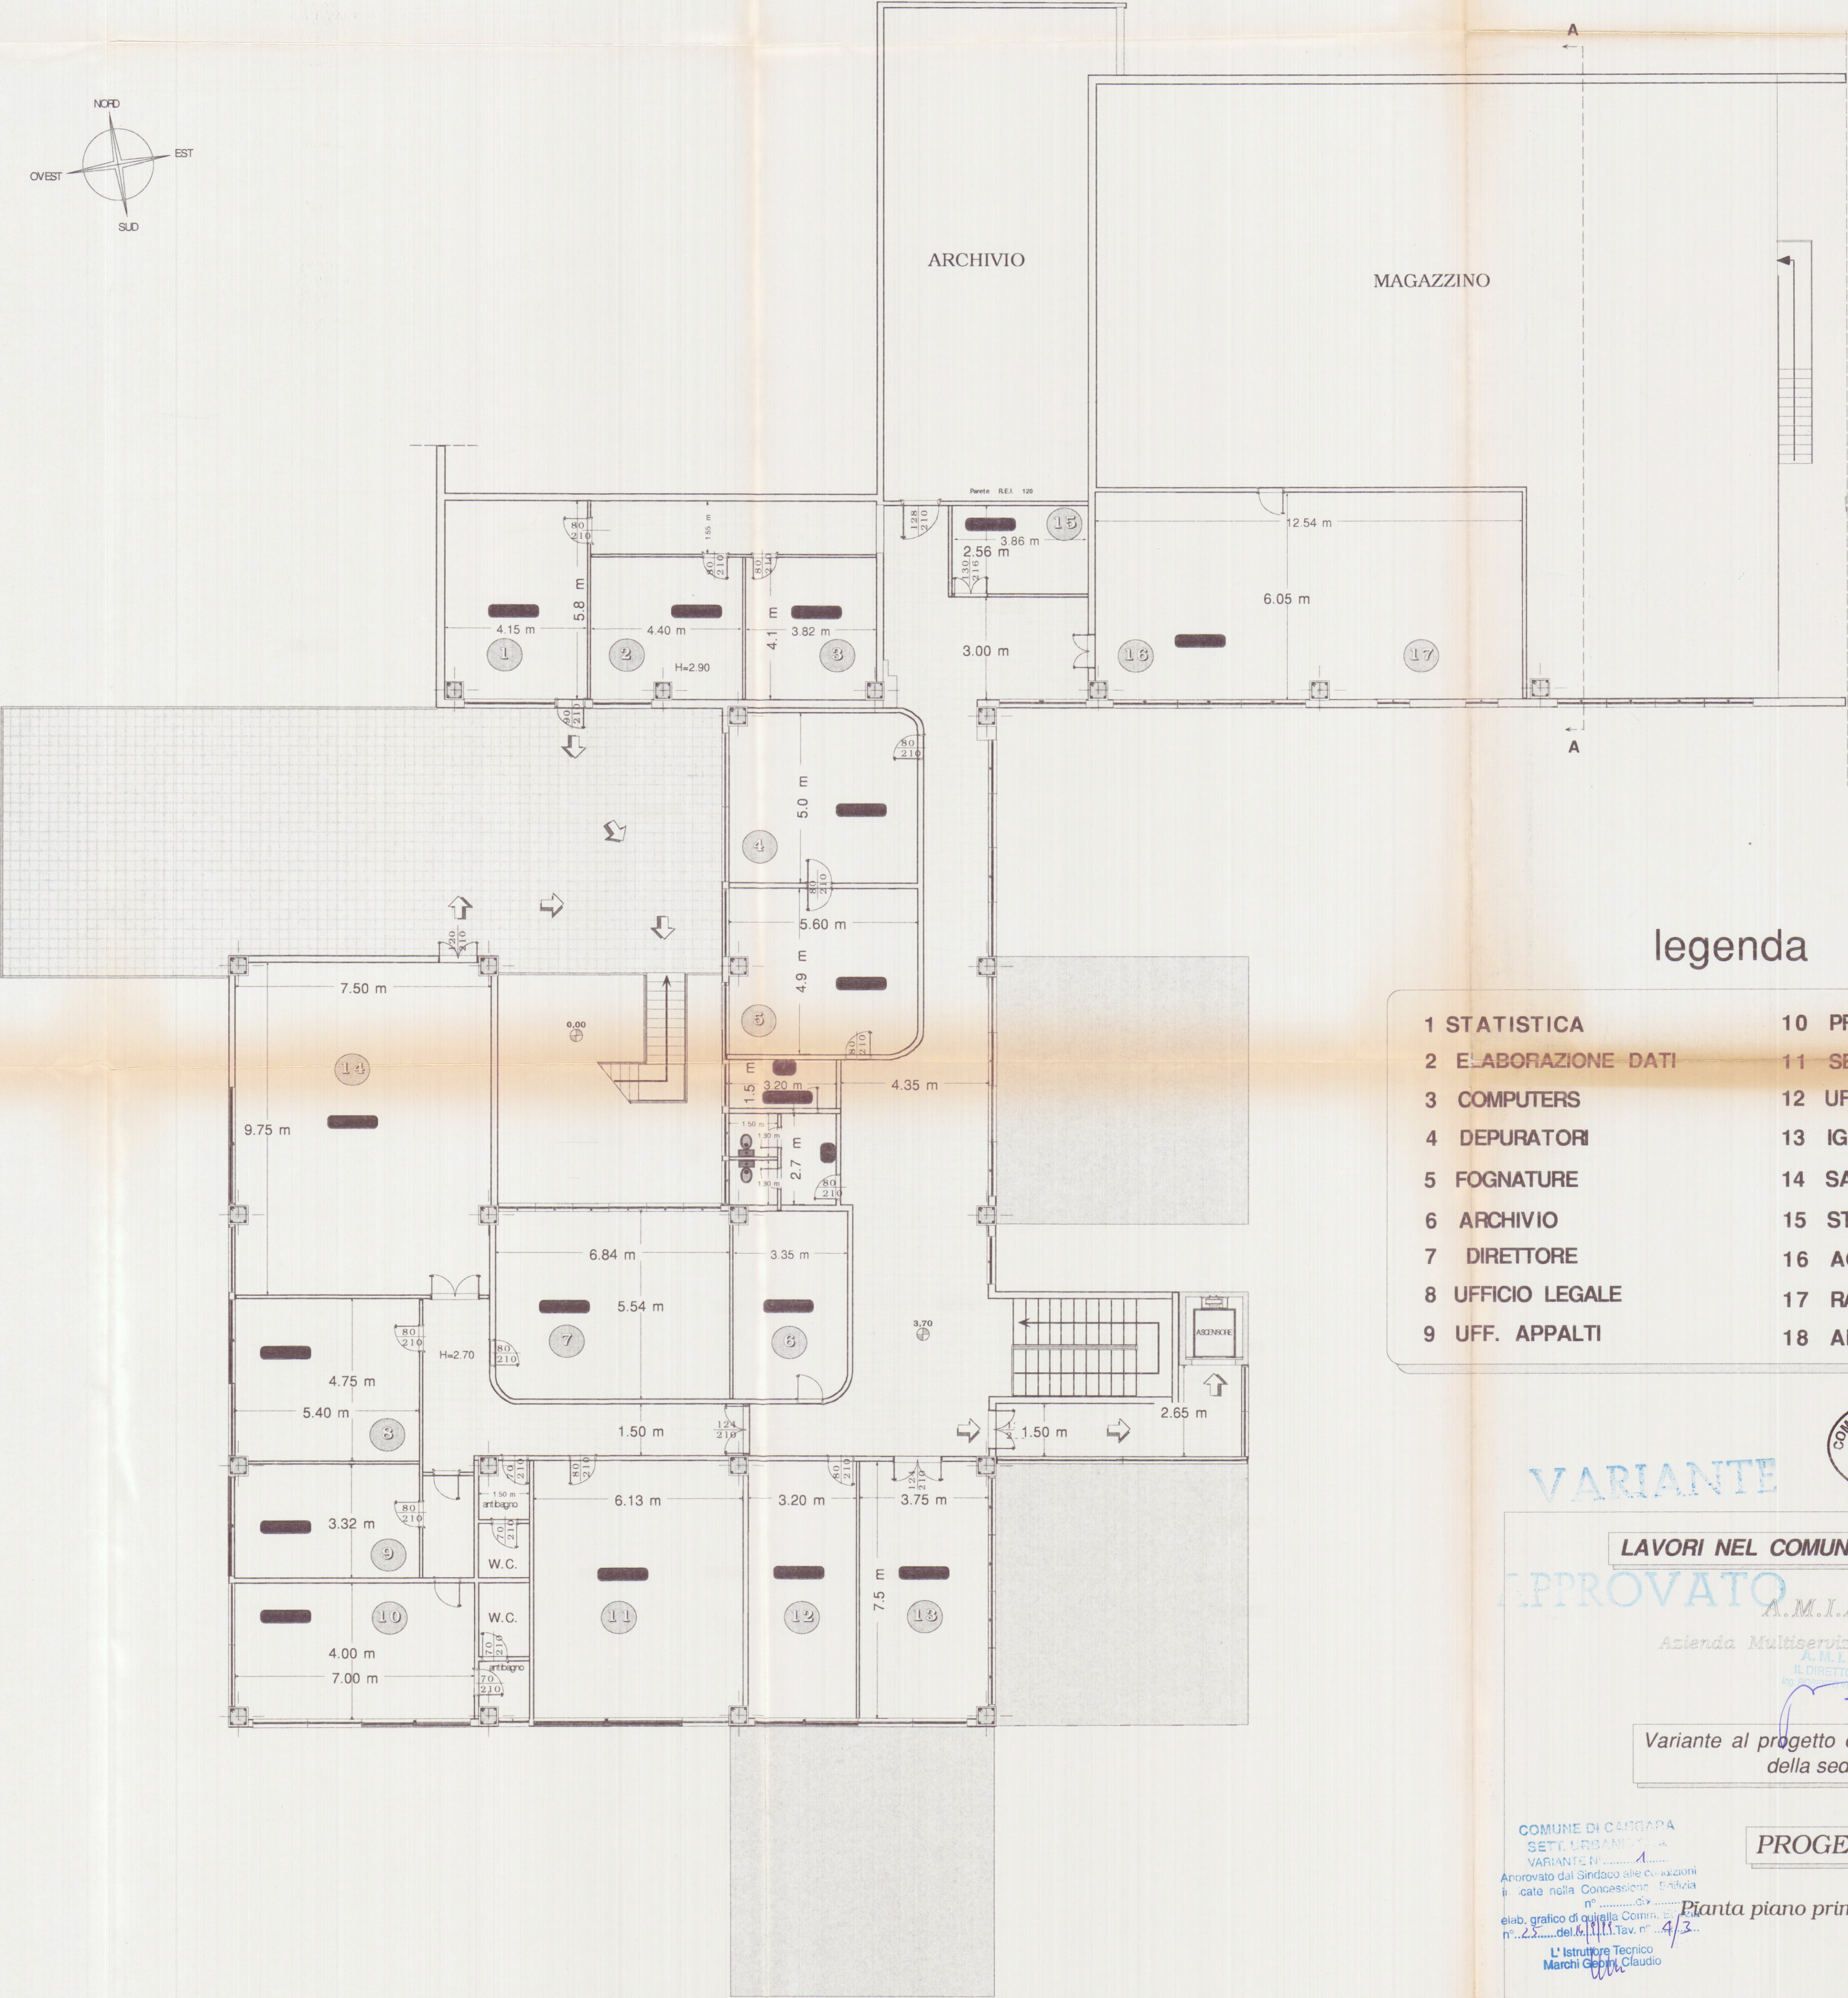

legenda

|                     |                     |
|---------------------|---------------------|
| 1 STATISTICA        | 10 PRESIDENTE       |
| 2 ELABORAZIONE DATI | 11 SEGRETERIA       |
| 3 COMPUTERS         | 12 UFF. IDRICO      |
| 4 DEPURATORI        | 13 IGINE AMBIENTALE |
| 5 FOGNATURE         | 14 SALA CONSIGLIO   |
| 6 ARCHIVIO          | 15 STAMPA BOLLETTE  |
| 7 DIRETTORE         | 16 ACQUISTI         |
| 8 UFFICIO LEGALE    | 17 RAGIONERIA       |
| 9 UFF. APPALTI      | 18 ARCHIVIO         |

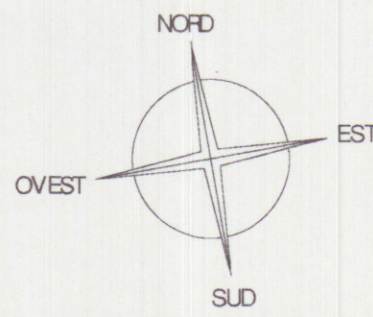

VARIANTE

LAVORI NEL COMUNE DI CARRARA

APPROVATO

A.M.I.A.

Azienda Multiservizi Igiene Urbane

A.M.I.A.

IL DIRETTORE

TAV.  
E8

Variante al progetto di ristrutturazione  
della sede A.M.I.A.

PROGETTO

COMUNE DI CARRARA  
SETT. URBANISMO

Approvato dal Sindaco alle deliberazioni  
indicate nella Concessione edilizia

n° ..... del ..... Tav. n° 4/3

L'Istruttore Tecnico  
Marchi Geronzi Claudio

Pianta piano primo con misure

Progettista Dr. Arch. Marco Galassi

Scala 1:100

CARRARA 25/06/99