



27 MAR 1984


	STUDIO TECNICO		Geom. IVANO SQUASSONI
	via Fiorillo 9bis - 54036 - MARINA DI CARRARA		
	Cf. - a -	SOS VNI 50A02 B832G	tel. 0458/52277
PROPR. SIG. ANDREMI GIUSEPPE			
data :	ubicazione : Loc. BATTILANA VIA FUIZZANO CIV. N° 60		dati F.6. N° 68 MAP. 491
TAVOLA	descrizione VARIANTE AL PROGETTO DI AMPLIAMENTO DI CASA DI CIVILE ABITAZ.		
	oggetto PLANIMETRIA - PIANTE PROSPETTI - SEZIONI - SCHEMI		scala 1:500 - 1:100

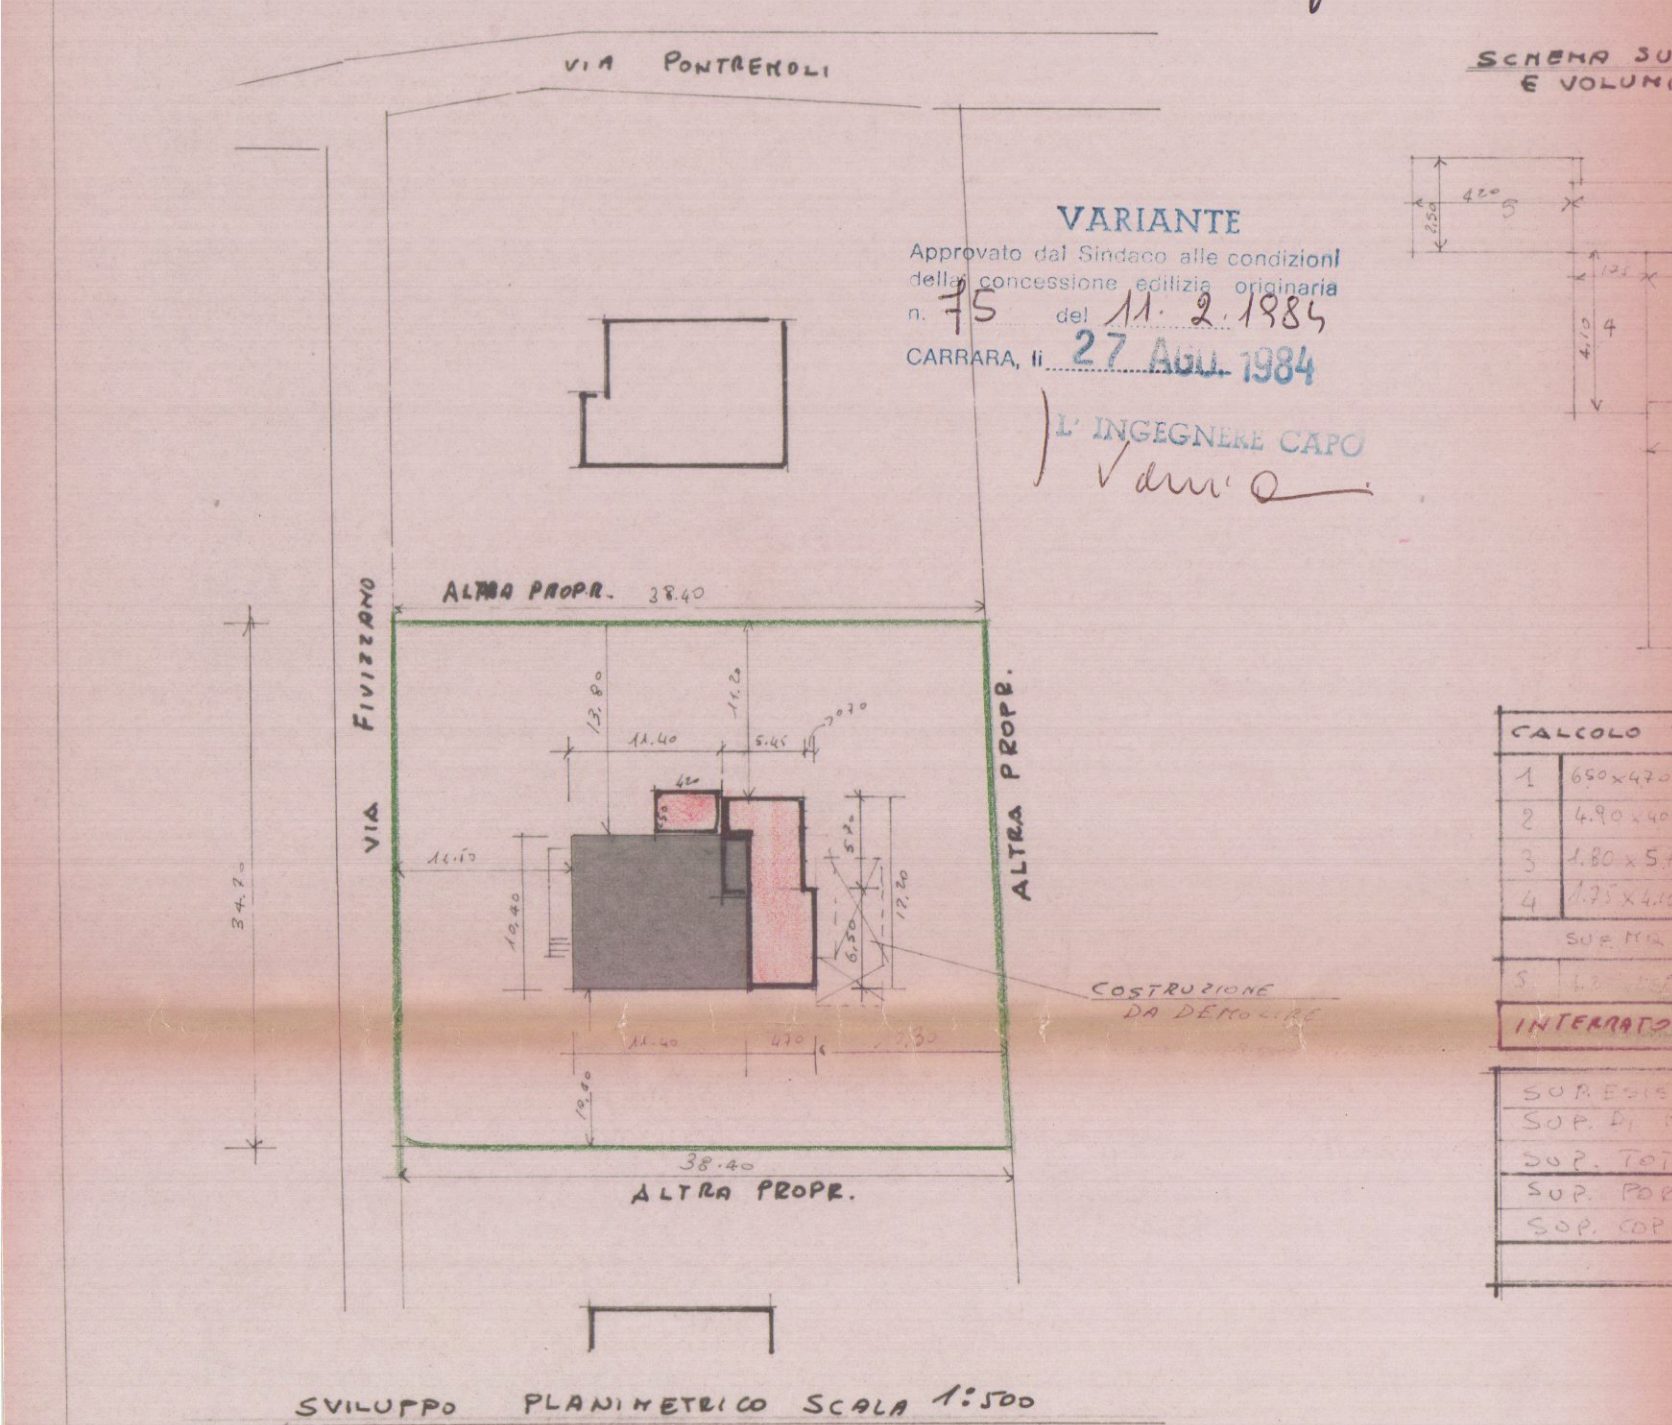

CALCULO SUR E VOLUM			
1	100000	30.55	3.055
2	400000	10.00	4.000
3	400000	10.00	4.000
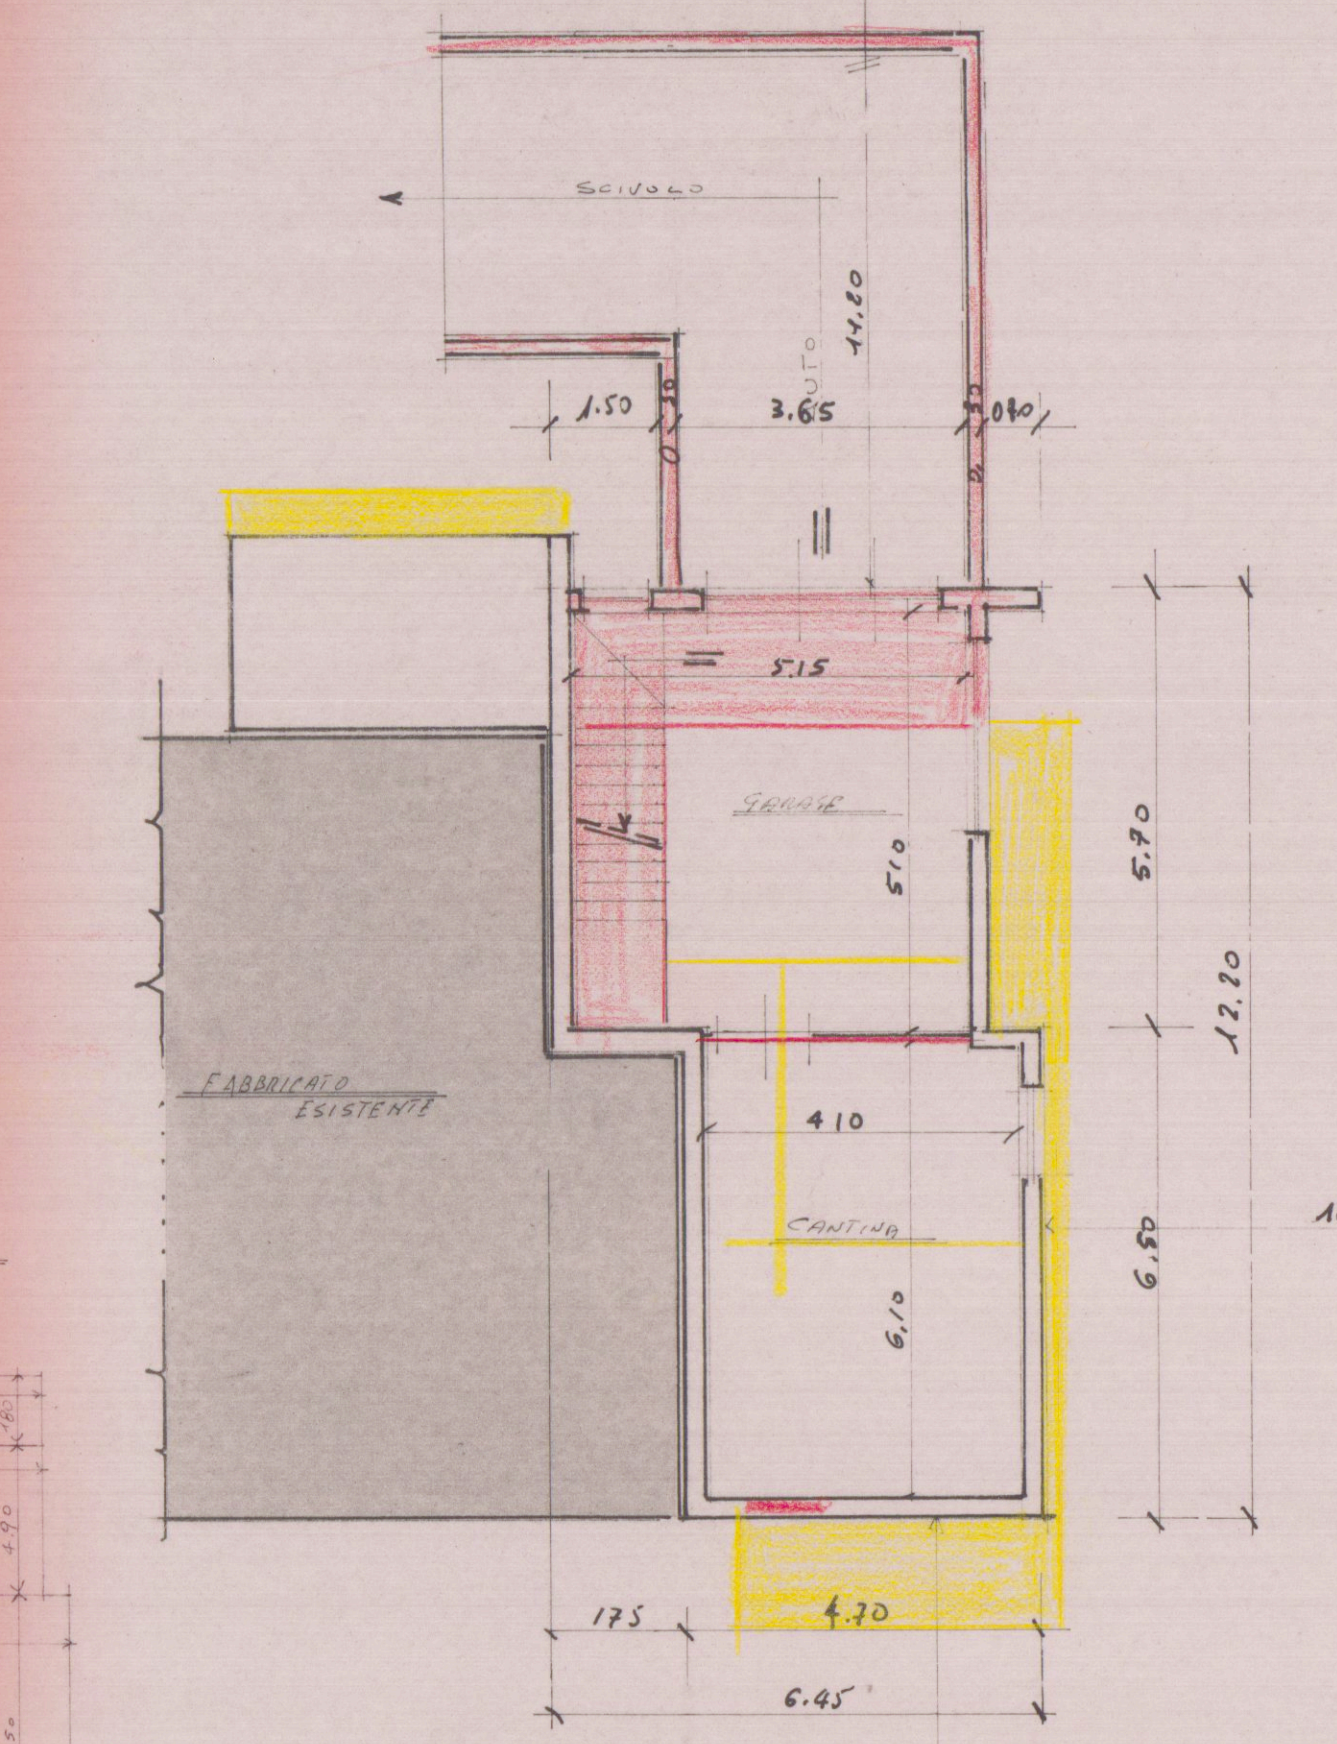


PIANTA PIANO SEMINTERATO

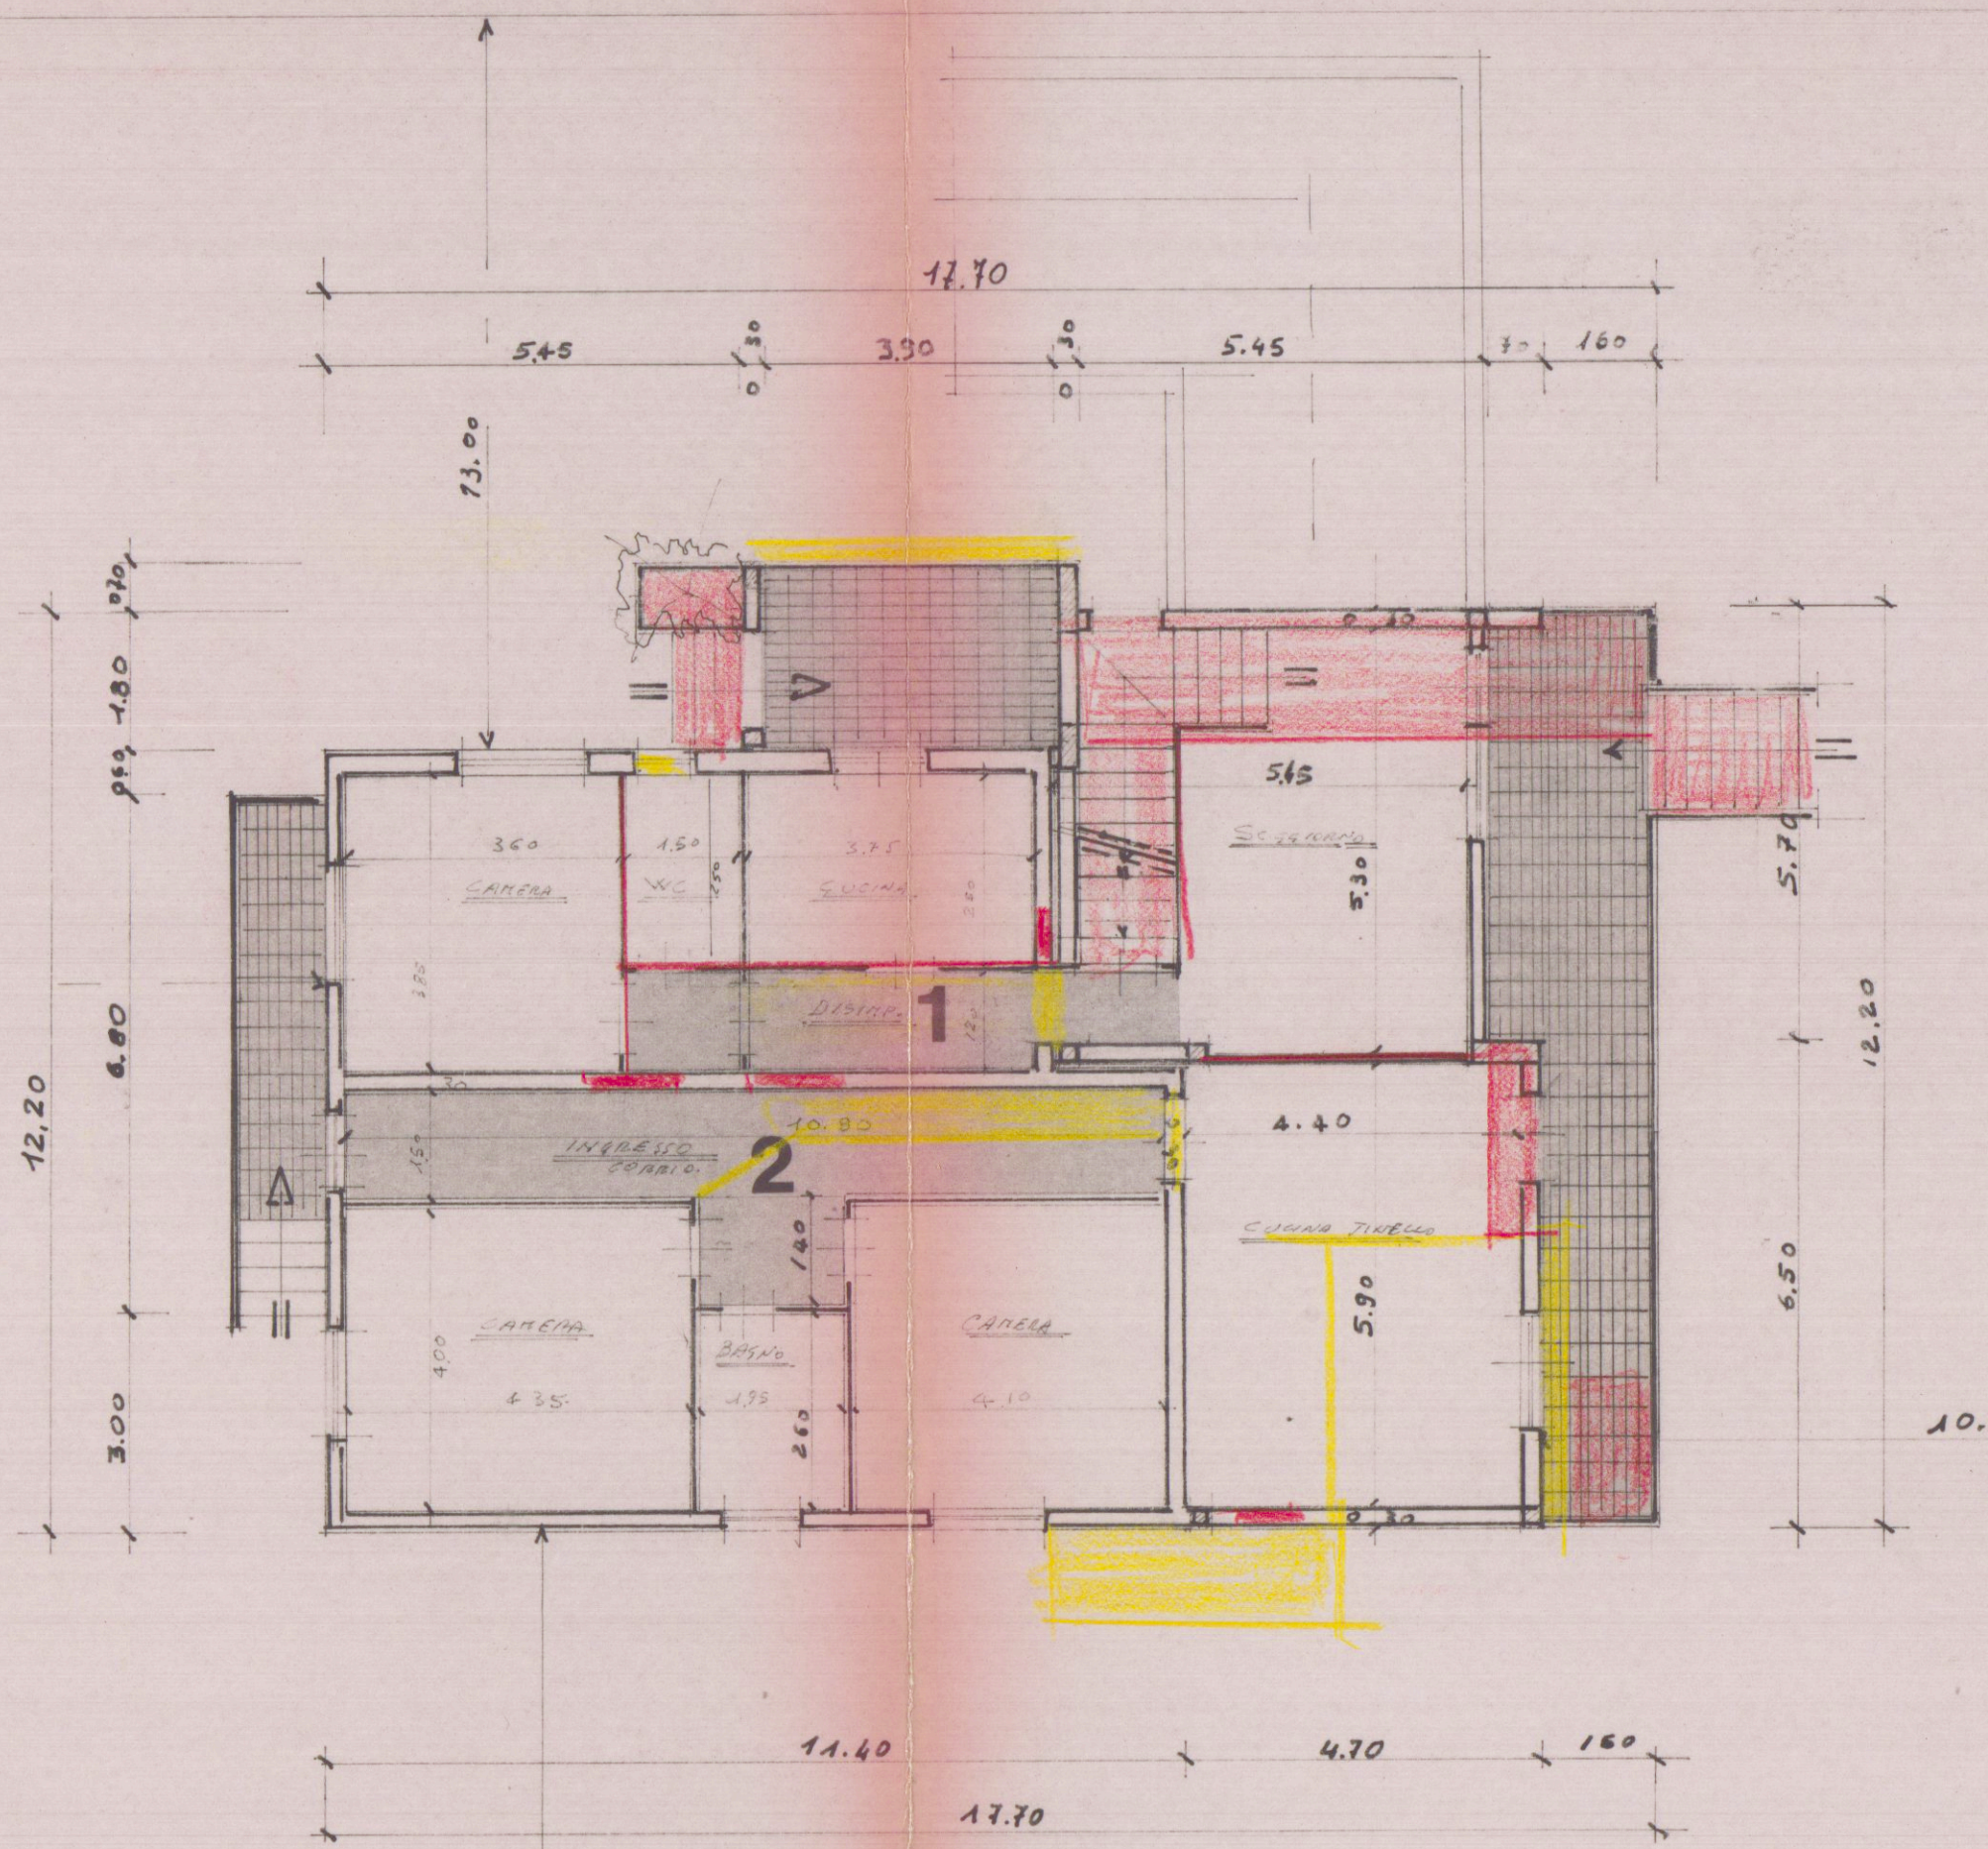


PIANTA PIANO TERRA


CALCULO SUP. INTERIO ALCOFES		Fase Regional	
CANEA	3,20 x 3,85	12,35	4/3
BANHO	1,50 x 2,50	3,75	3/3
CORRIG	5,85 x 2,50	9,40	2,80
DIAP	5,20 x 2,30	5,80	1/3
SERVITORIO	5,40 x 5,30	28,60	5/5
CANEA	3,30 x 4,40	14,50	3/2
BANHO	3,30 x 2,20	8,80	4/4
DIAP	4,00 x 2,20	3,20	0
CANEA	4,40 x 4,40	19,35	3/3
TOTAL		106,55	
CANEA	4,00 x 4,35	17,40	9/20
BANHO	1,95 x 2,50	5,10	1/4
CANEA	4,00 x 5,10	20,40	4/5
100% DIAP	12,80 x 1,20	18,40	3/3
CORRIG	5,90 x 4,60	28,00	5/10
TOTAL		83,30	

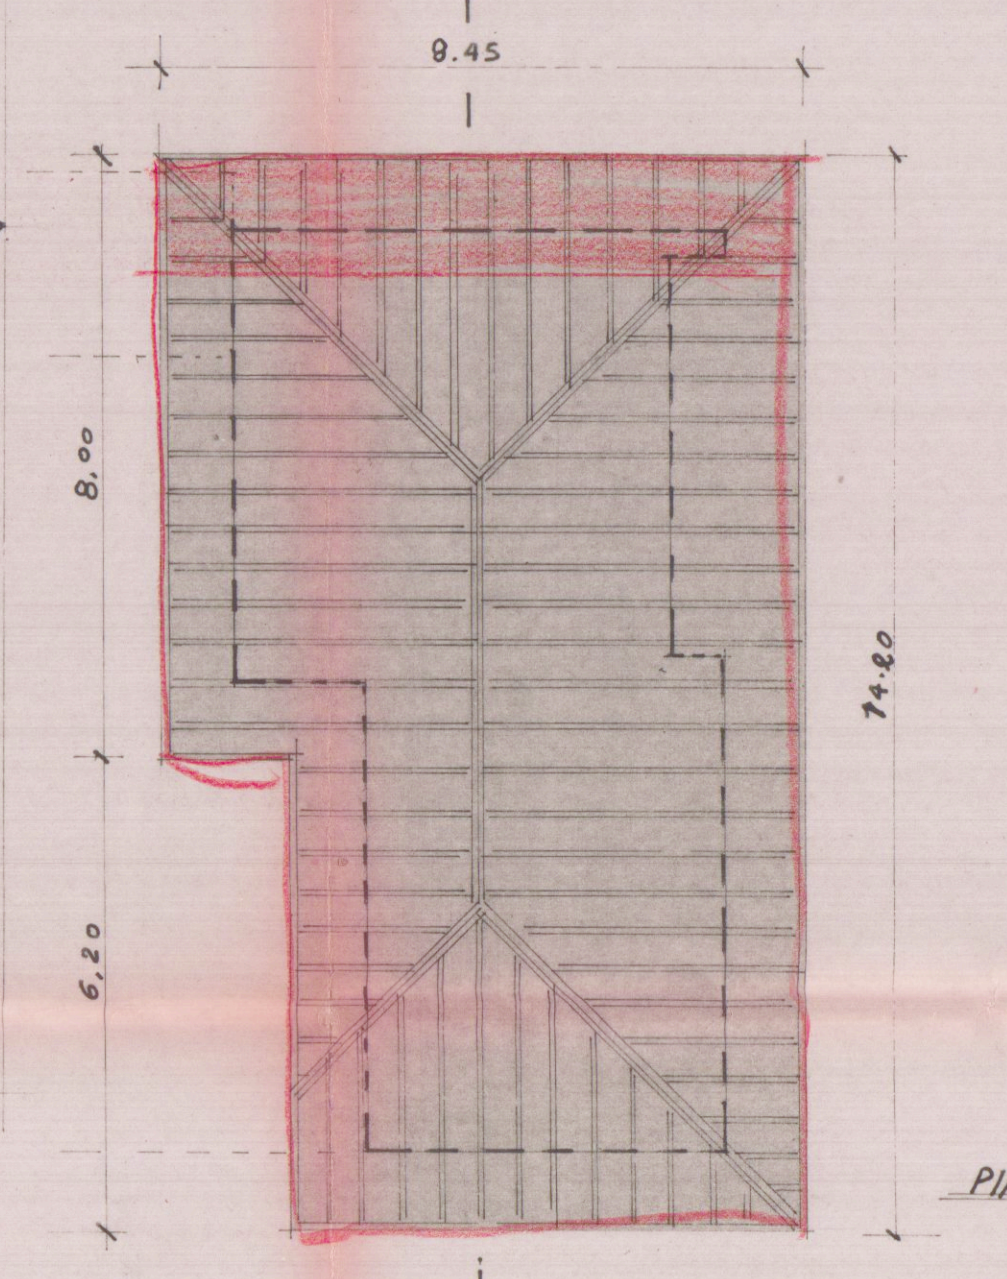


PIANTA COPERTURA
AMPLIAMENTO

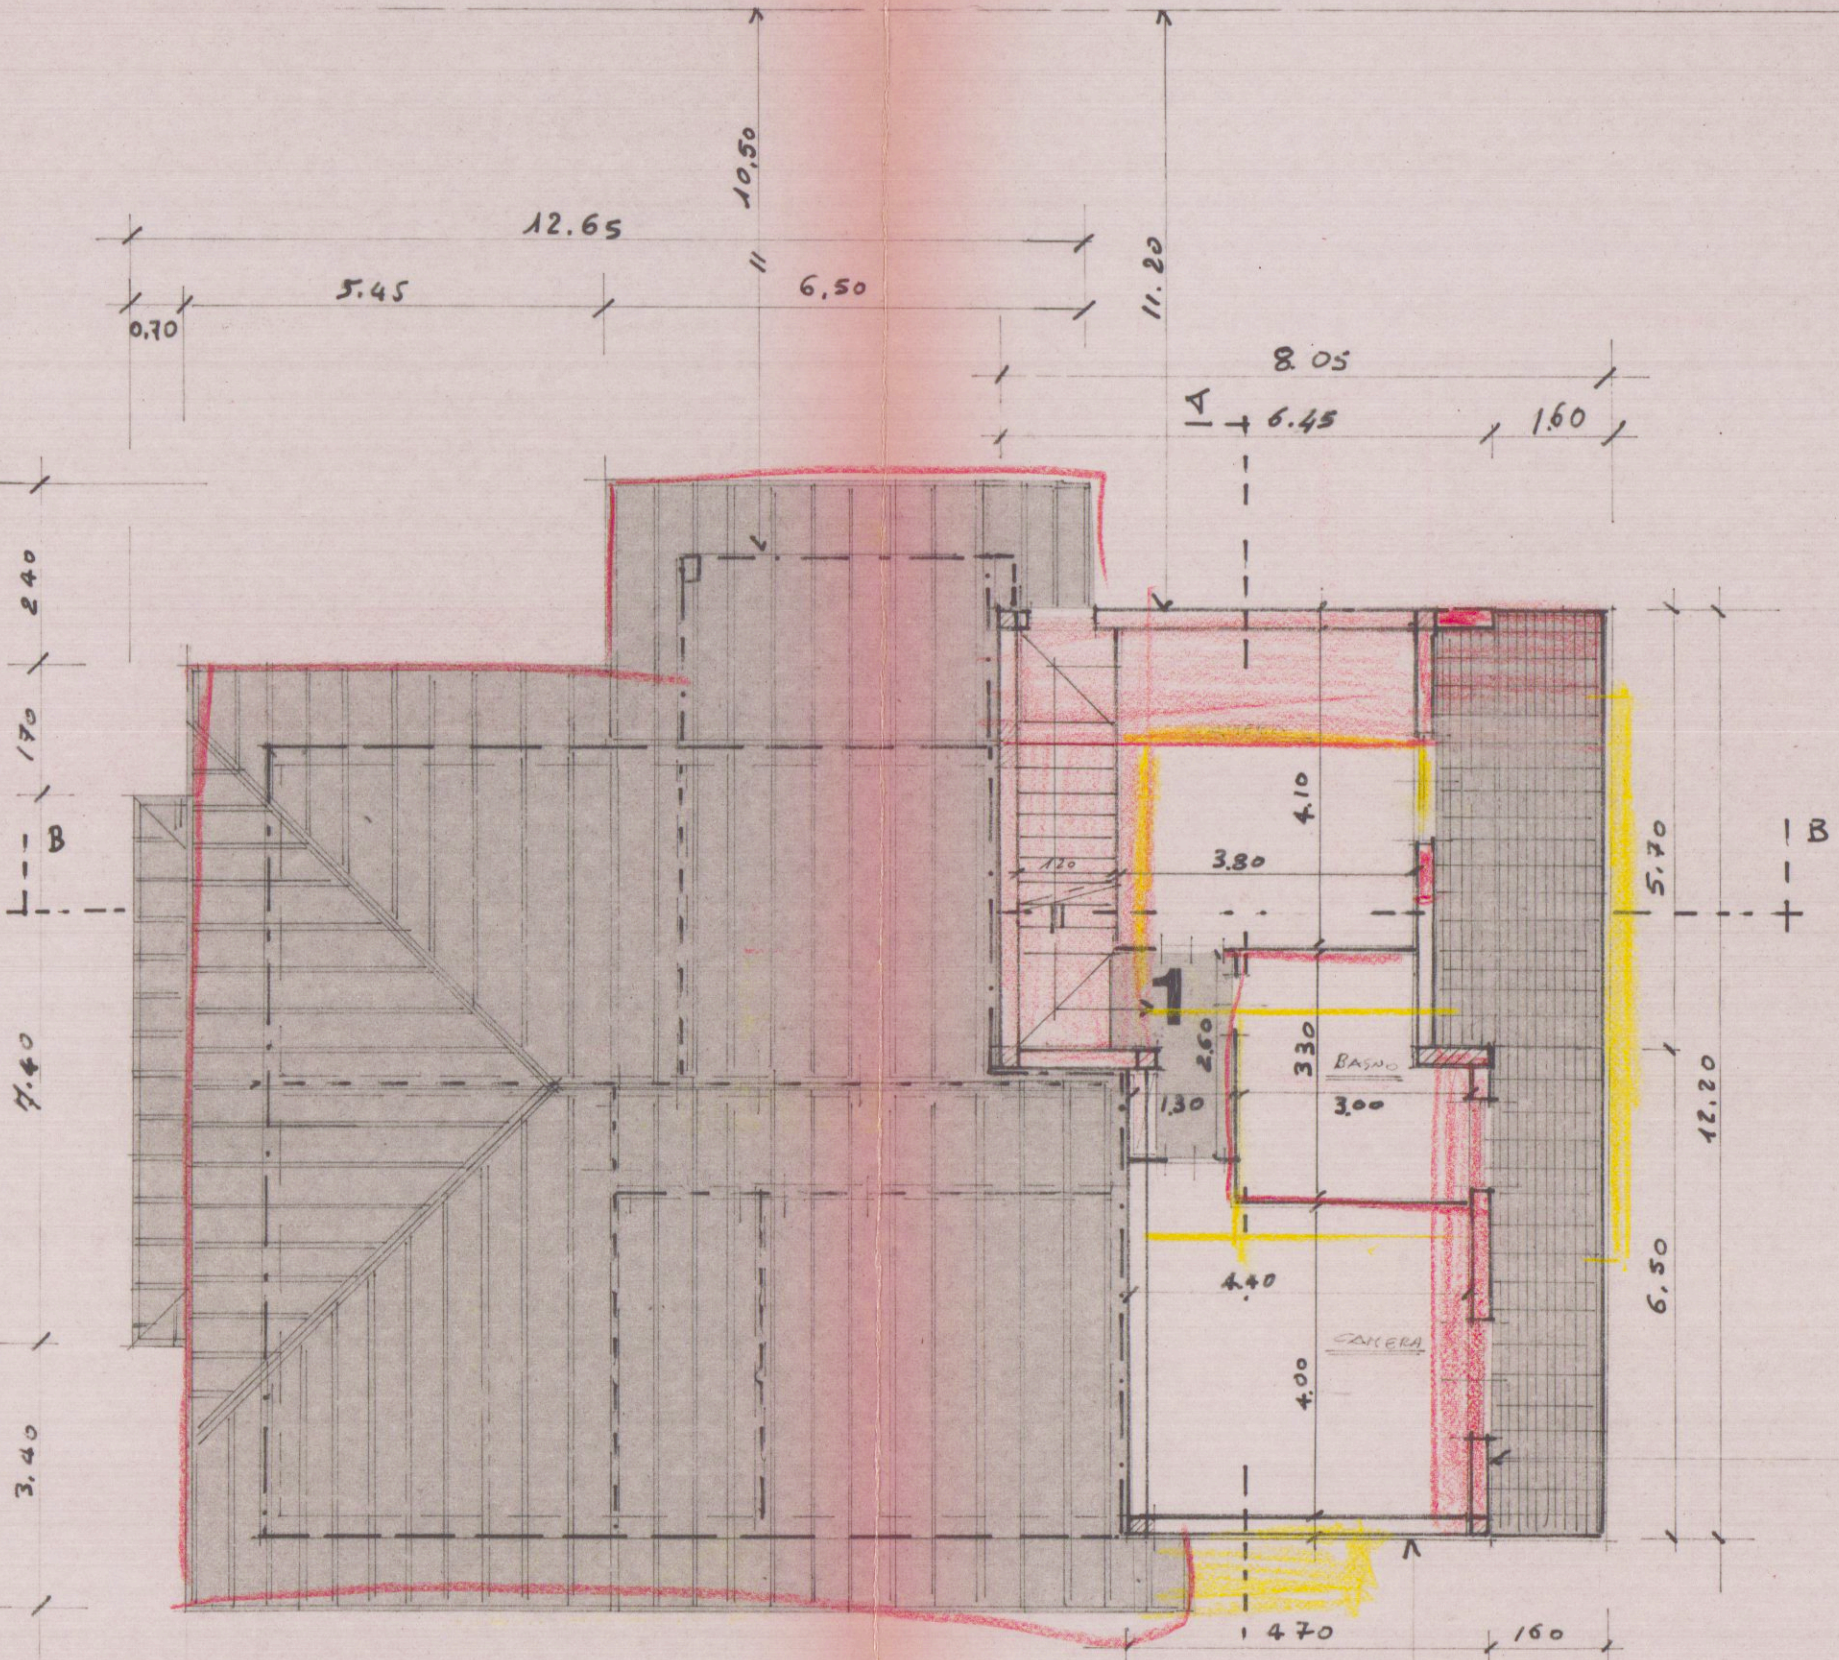


PIANTA PIANO PRIMO
E COPERTURA ESISTENTE

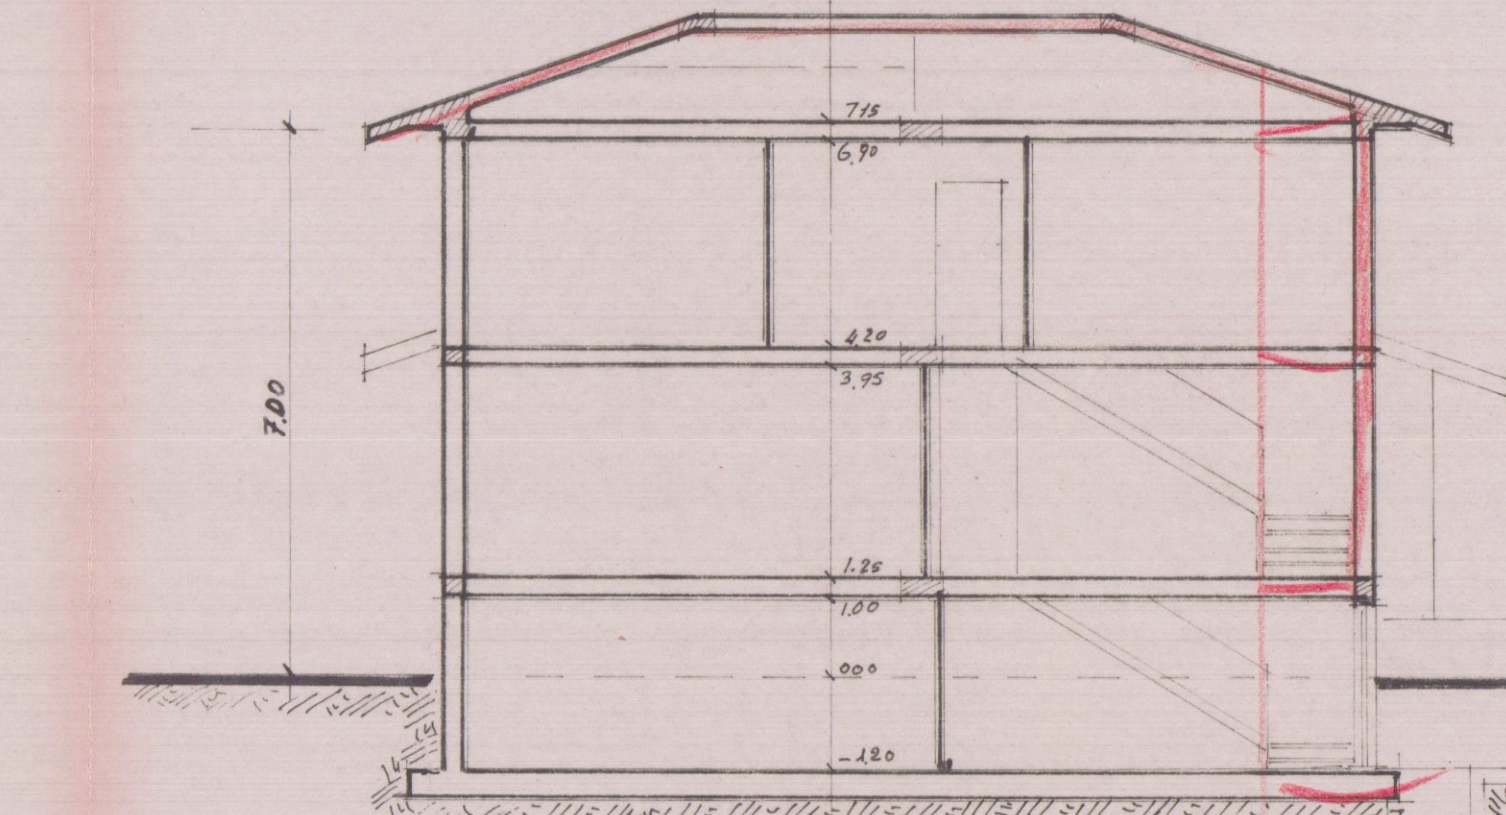


SEZIONE A-A

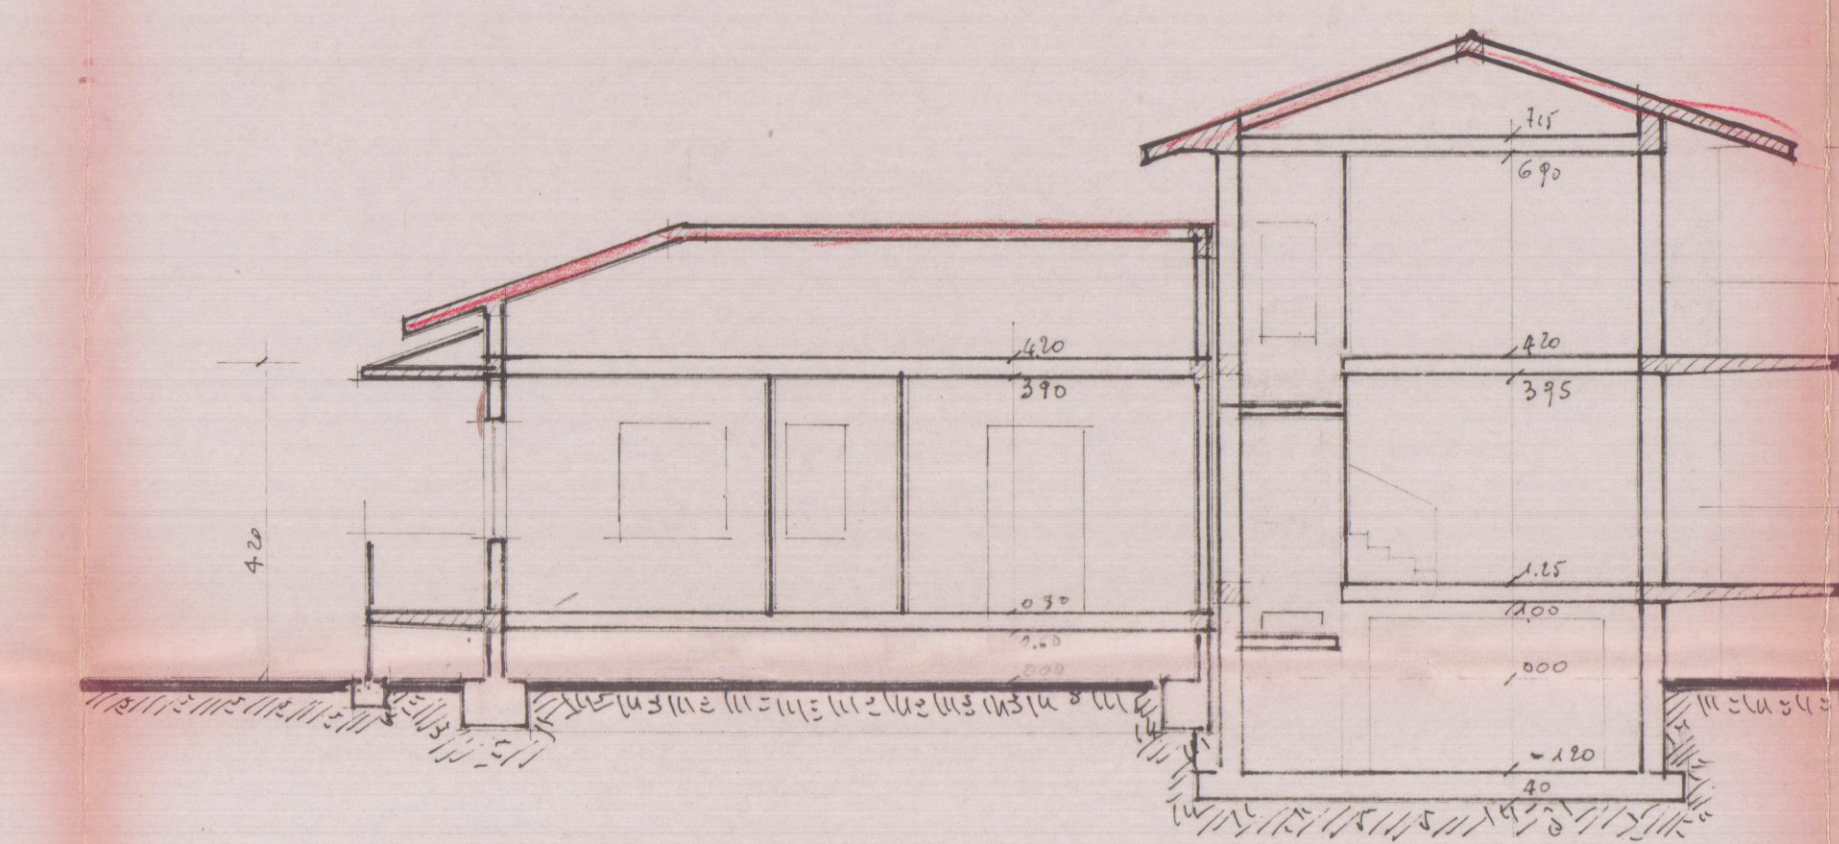


SEZIONE B-B

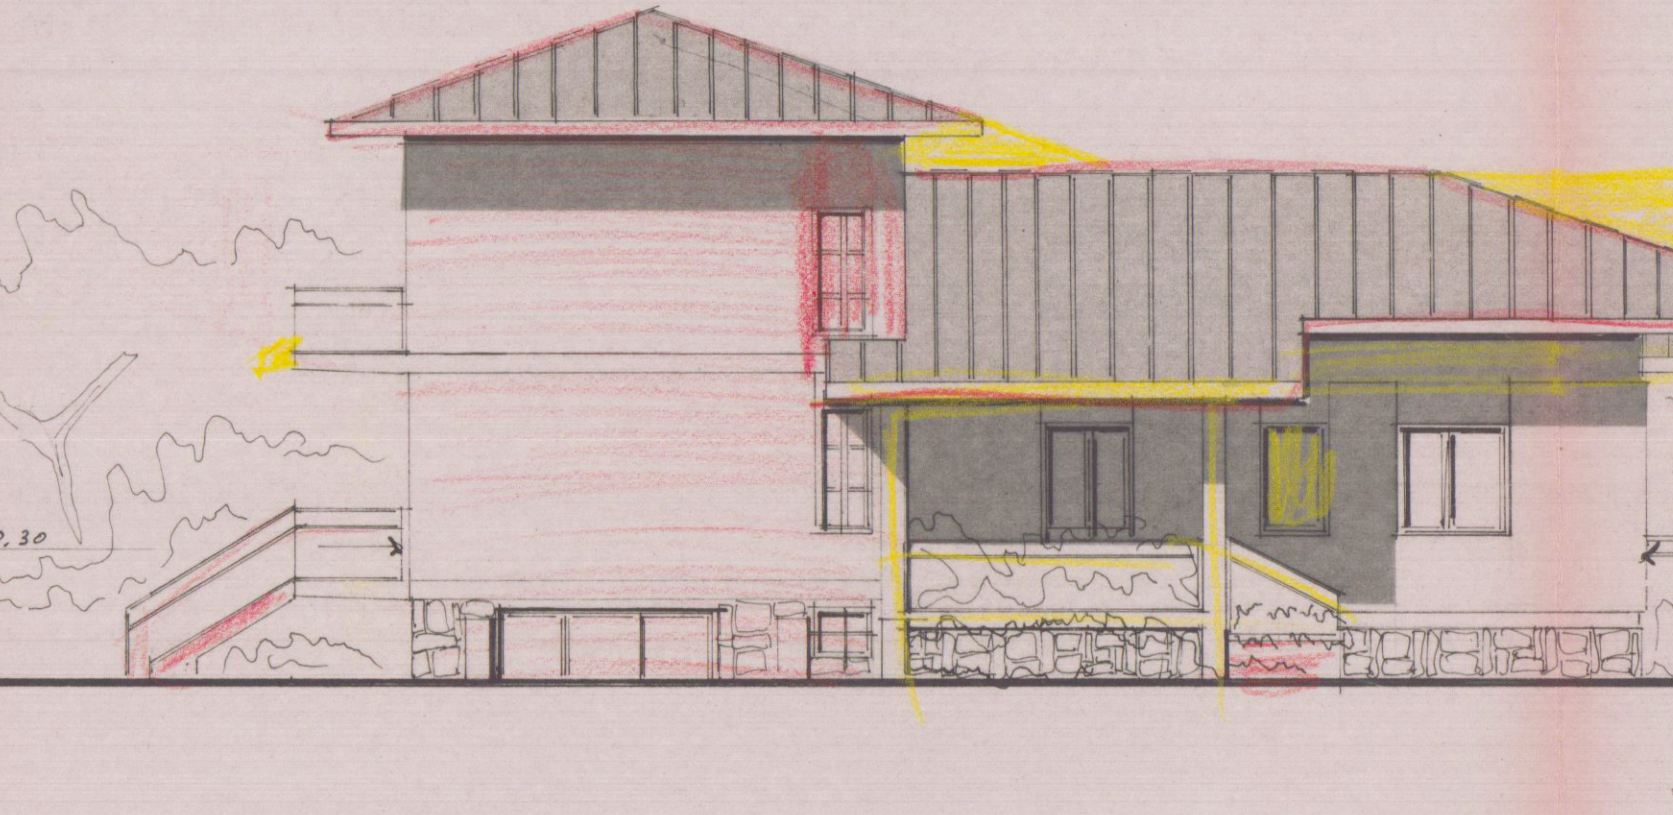


PROSPETTO SUD

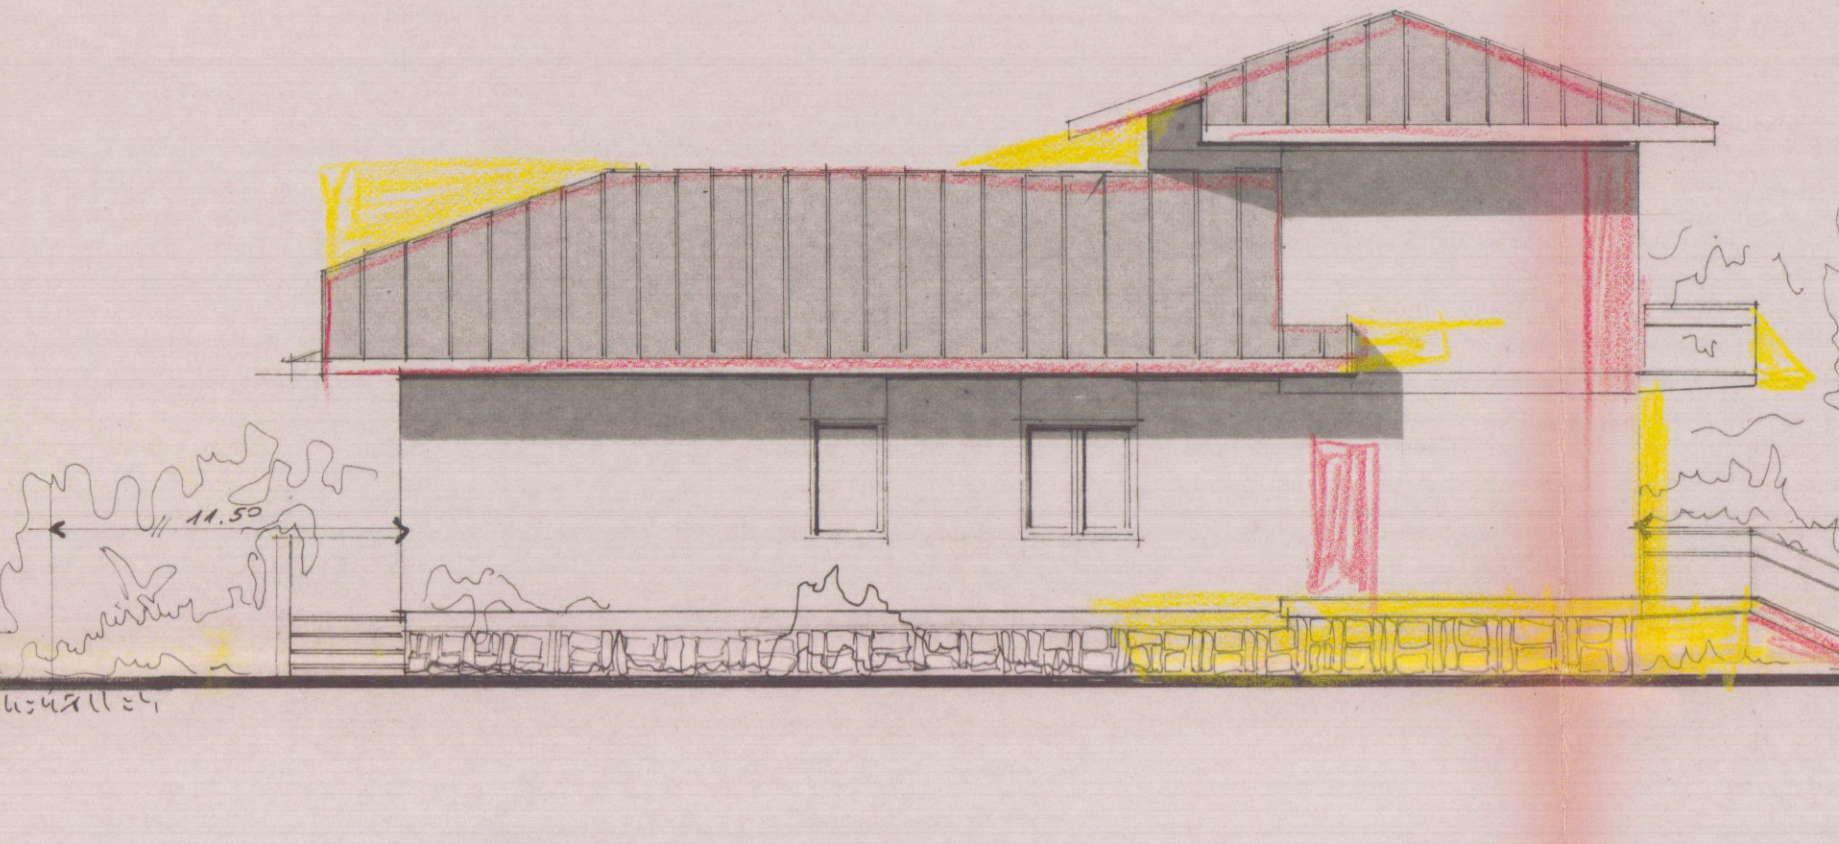

PROSPETTO NORD

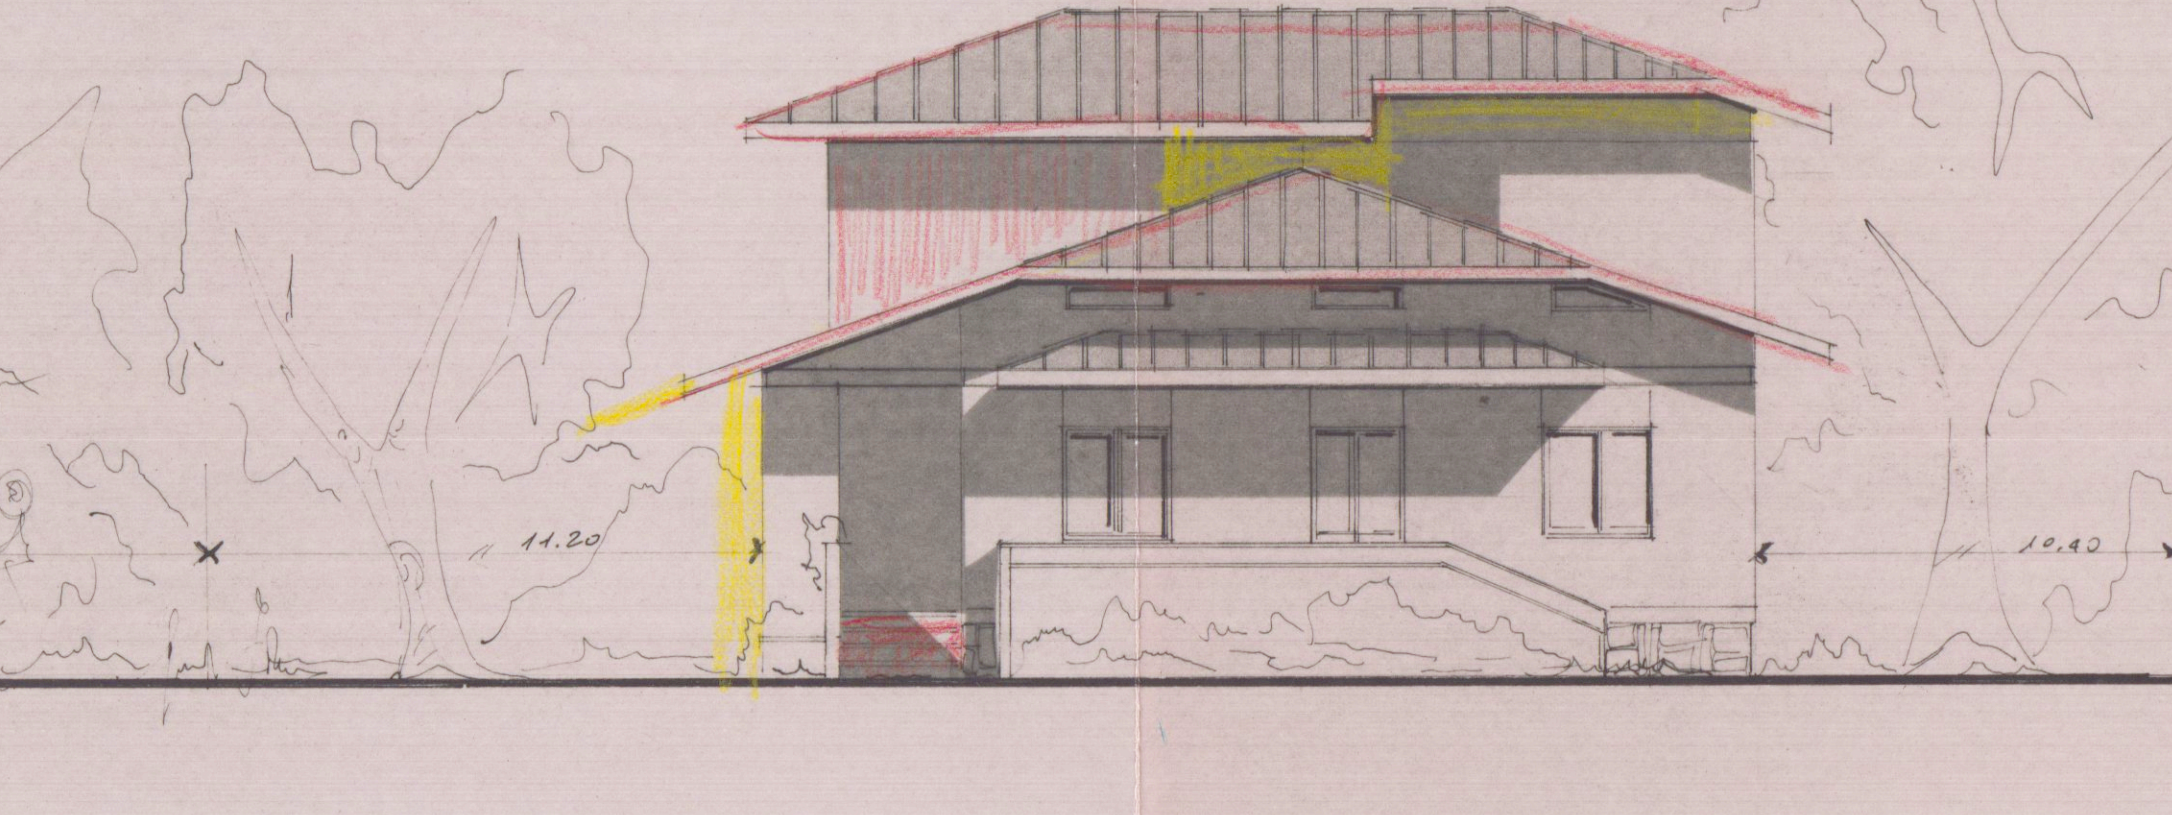

PROSPETTO EST

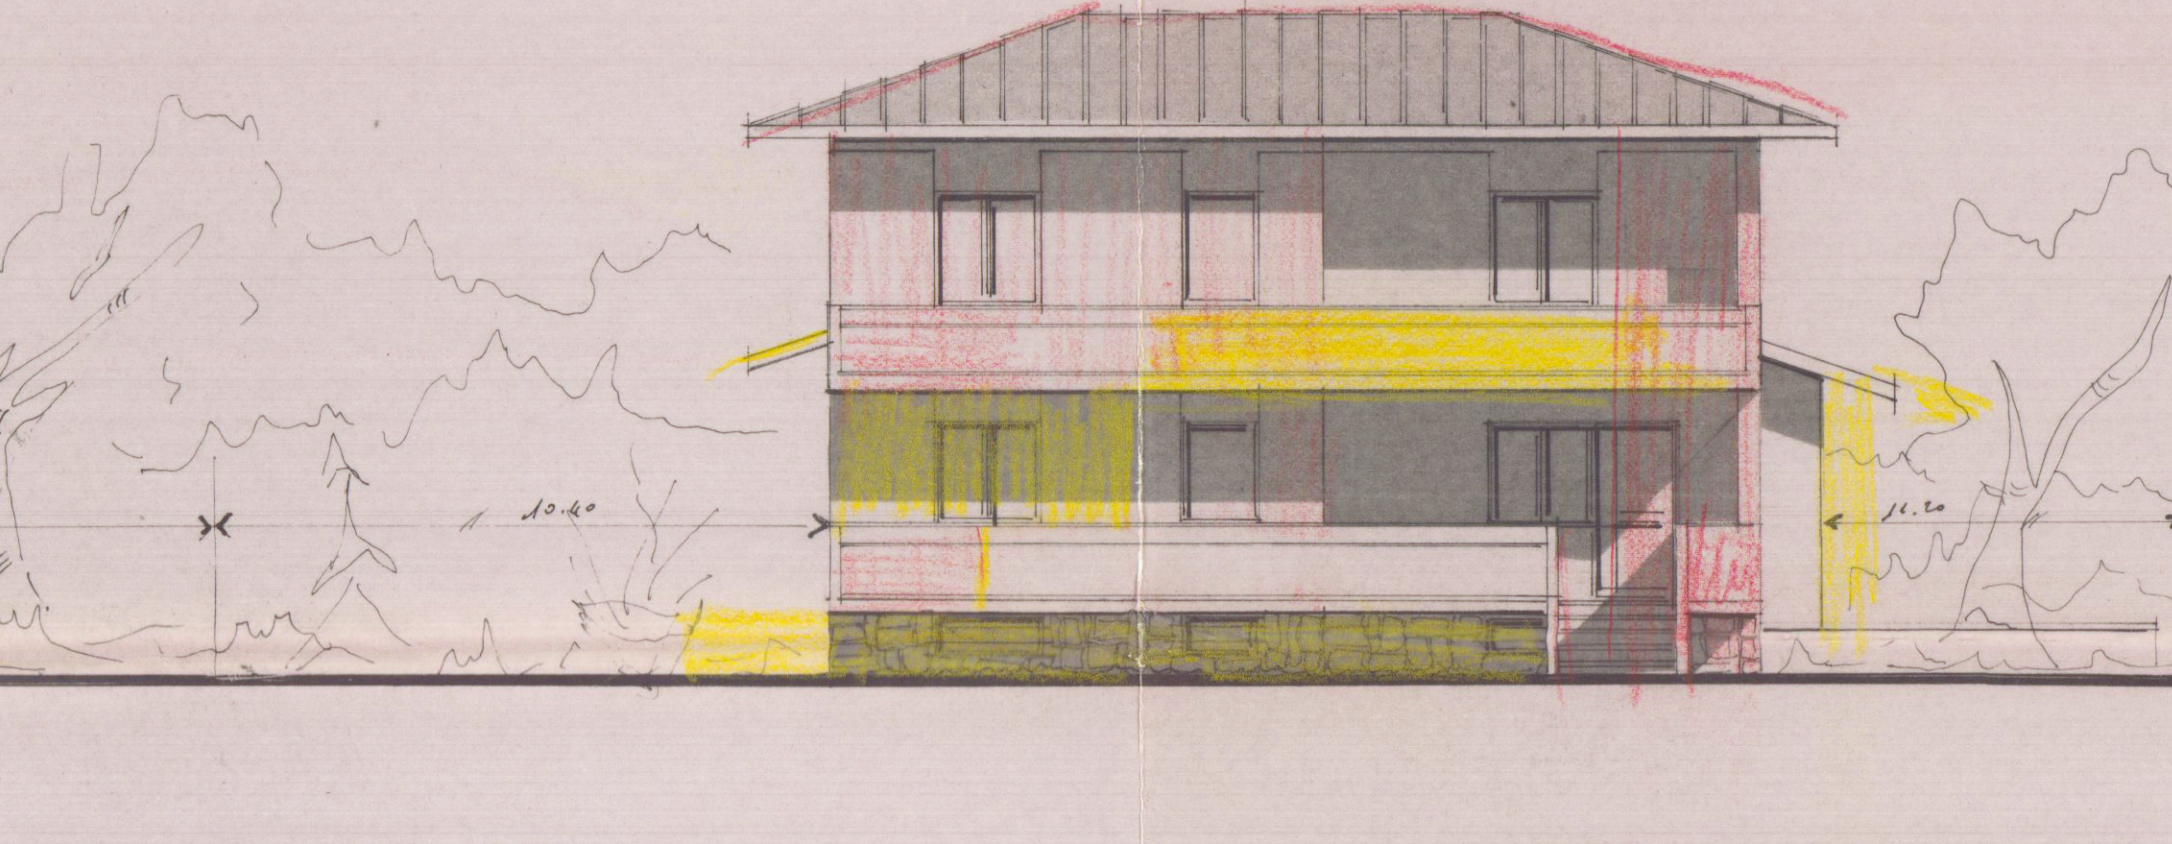

PROSPETTO OVEST