


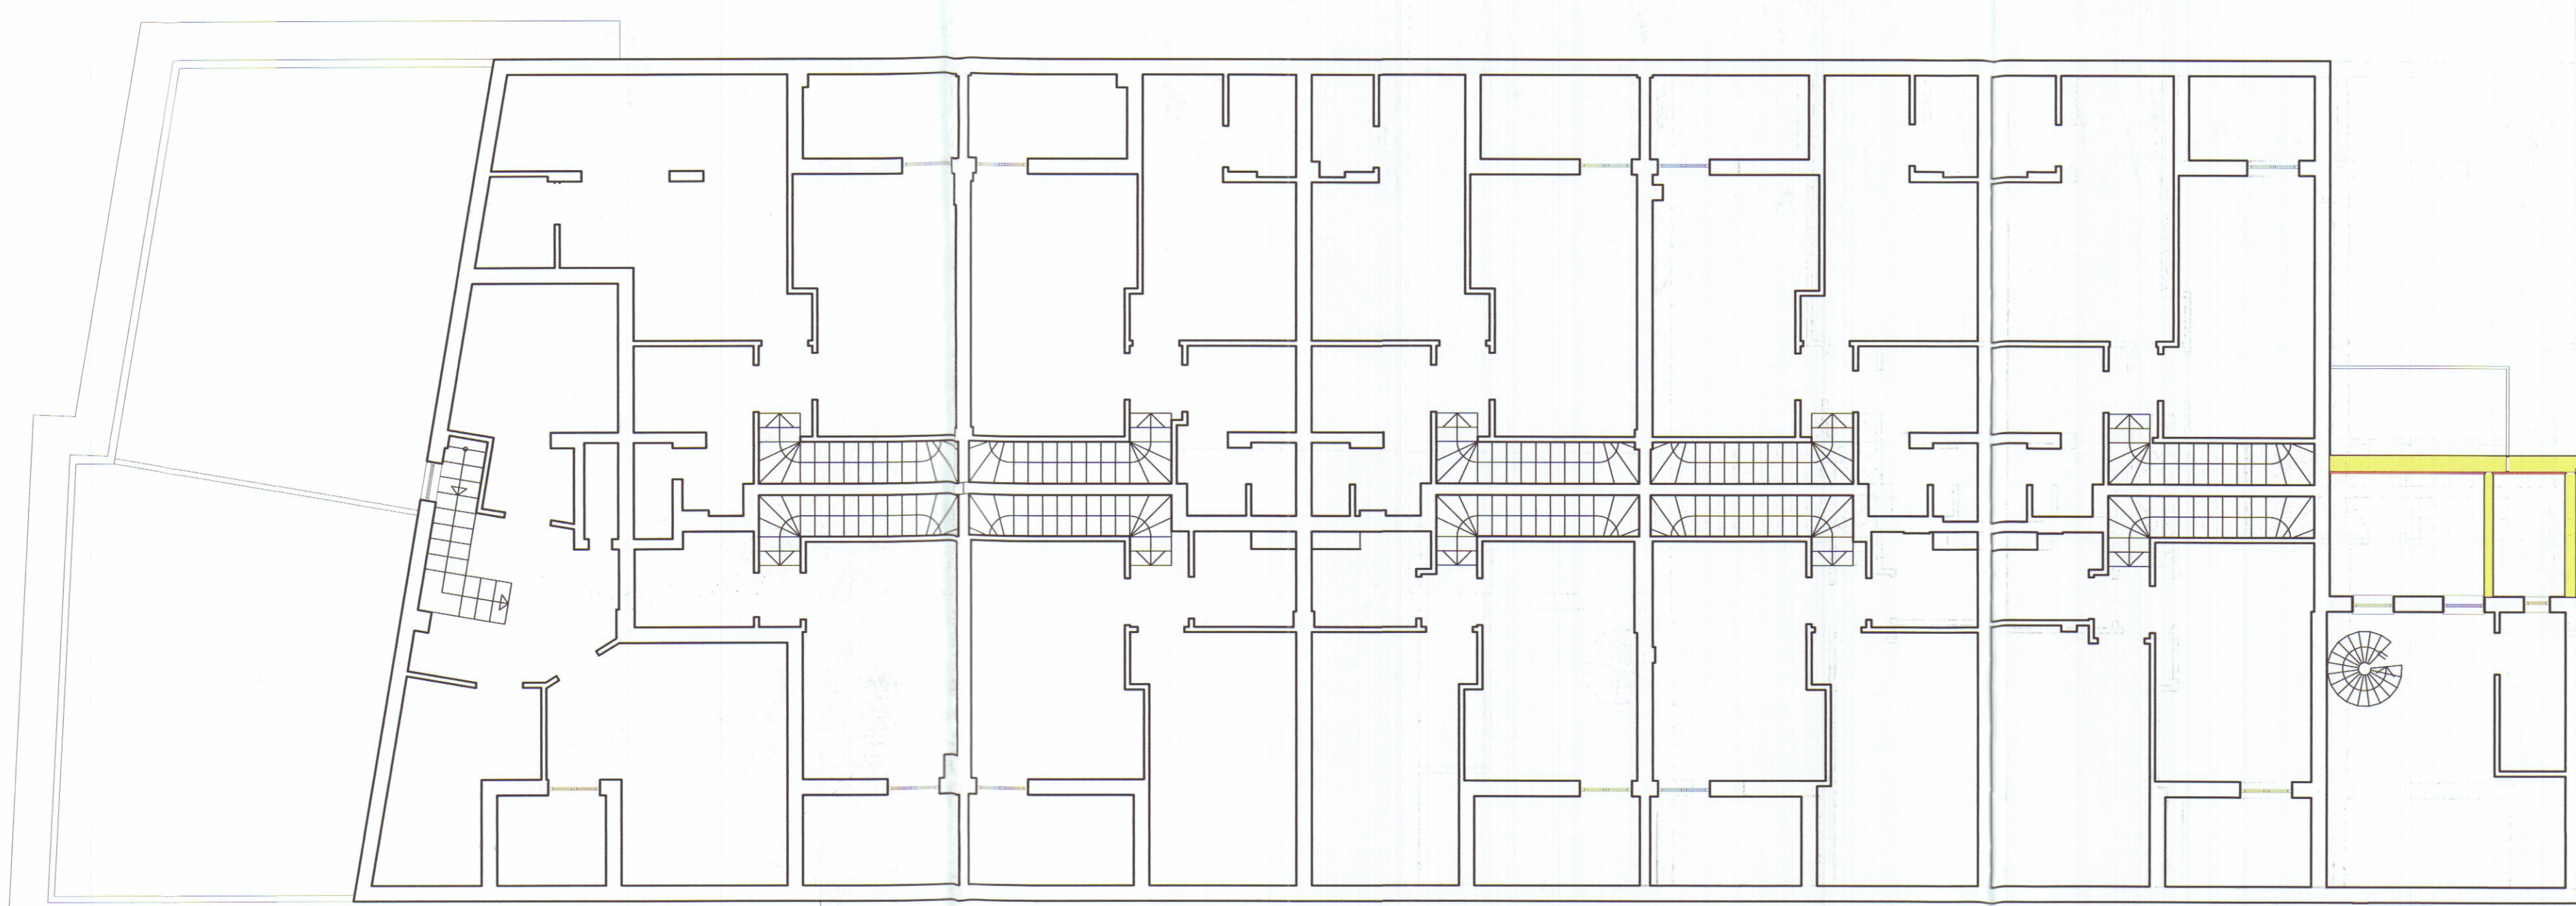

PIANTA PIANO SOTTOTETTO

- DEMOLIZIONI
- COSTRUZIONI

Ingegnere VINCENZO COPPOLA
Via Massa Avenza 283 54100
Massa (MS)
Tel. 0585/855878

COMUNE DI CARRARA
30 SET. 2005

VARIANTE FINALE

complesso residenziale
"i loggiati"
via Dell'amico
Carrara

STATO DI RAFFRONTO
PIANTA PIANO SOTTOTETTO
scala 1 : 100
TAVOLA N. 2C

Il Committente :
RESIDENZA PARADISO srl
L'Amministratore Unico
GIUSEPPE VOLPI

Il Tecnico :
ORDINE DEGLI INGEGNERI
PROVINCIA DI SALERNO
INGEGNERE
VINCENZO COPPOLA
Albo N. 4073

Vidimazioni comunali