

28 DIC. 1967

2 SOLUZIONE **APPROVATO**
8 MAG. 1968
CONTR. L. 1000/68

CADDADA
MADINA DI CADDADA
VIALE LUTERANO

Approvato dal Sindaco alle condizioni
Indicate nel permesso di costruire
N° 108 del 8 MAG. 1968
L'ING. CAPO
myrini



PROGETTO PER LA COSTRUZIONE
DE DI EDIFICIO AD USO DI CI-
VILE ABITAZIONE E COMMERCIO.

PROPRIETA': Dell'Amico Mario.

N.S.

2


TAVOLA H*
PIANTA PIANO TERZO -
SCALA 1:800

NON APPROVATO
COM. DA INTERA
N° 3879
DEL 8 MAR 1968

B

FABBRICATO:

Dot. Arch. LUCIANO PODAI

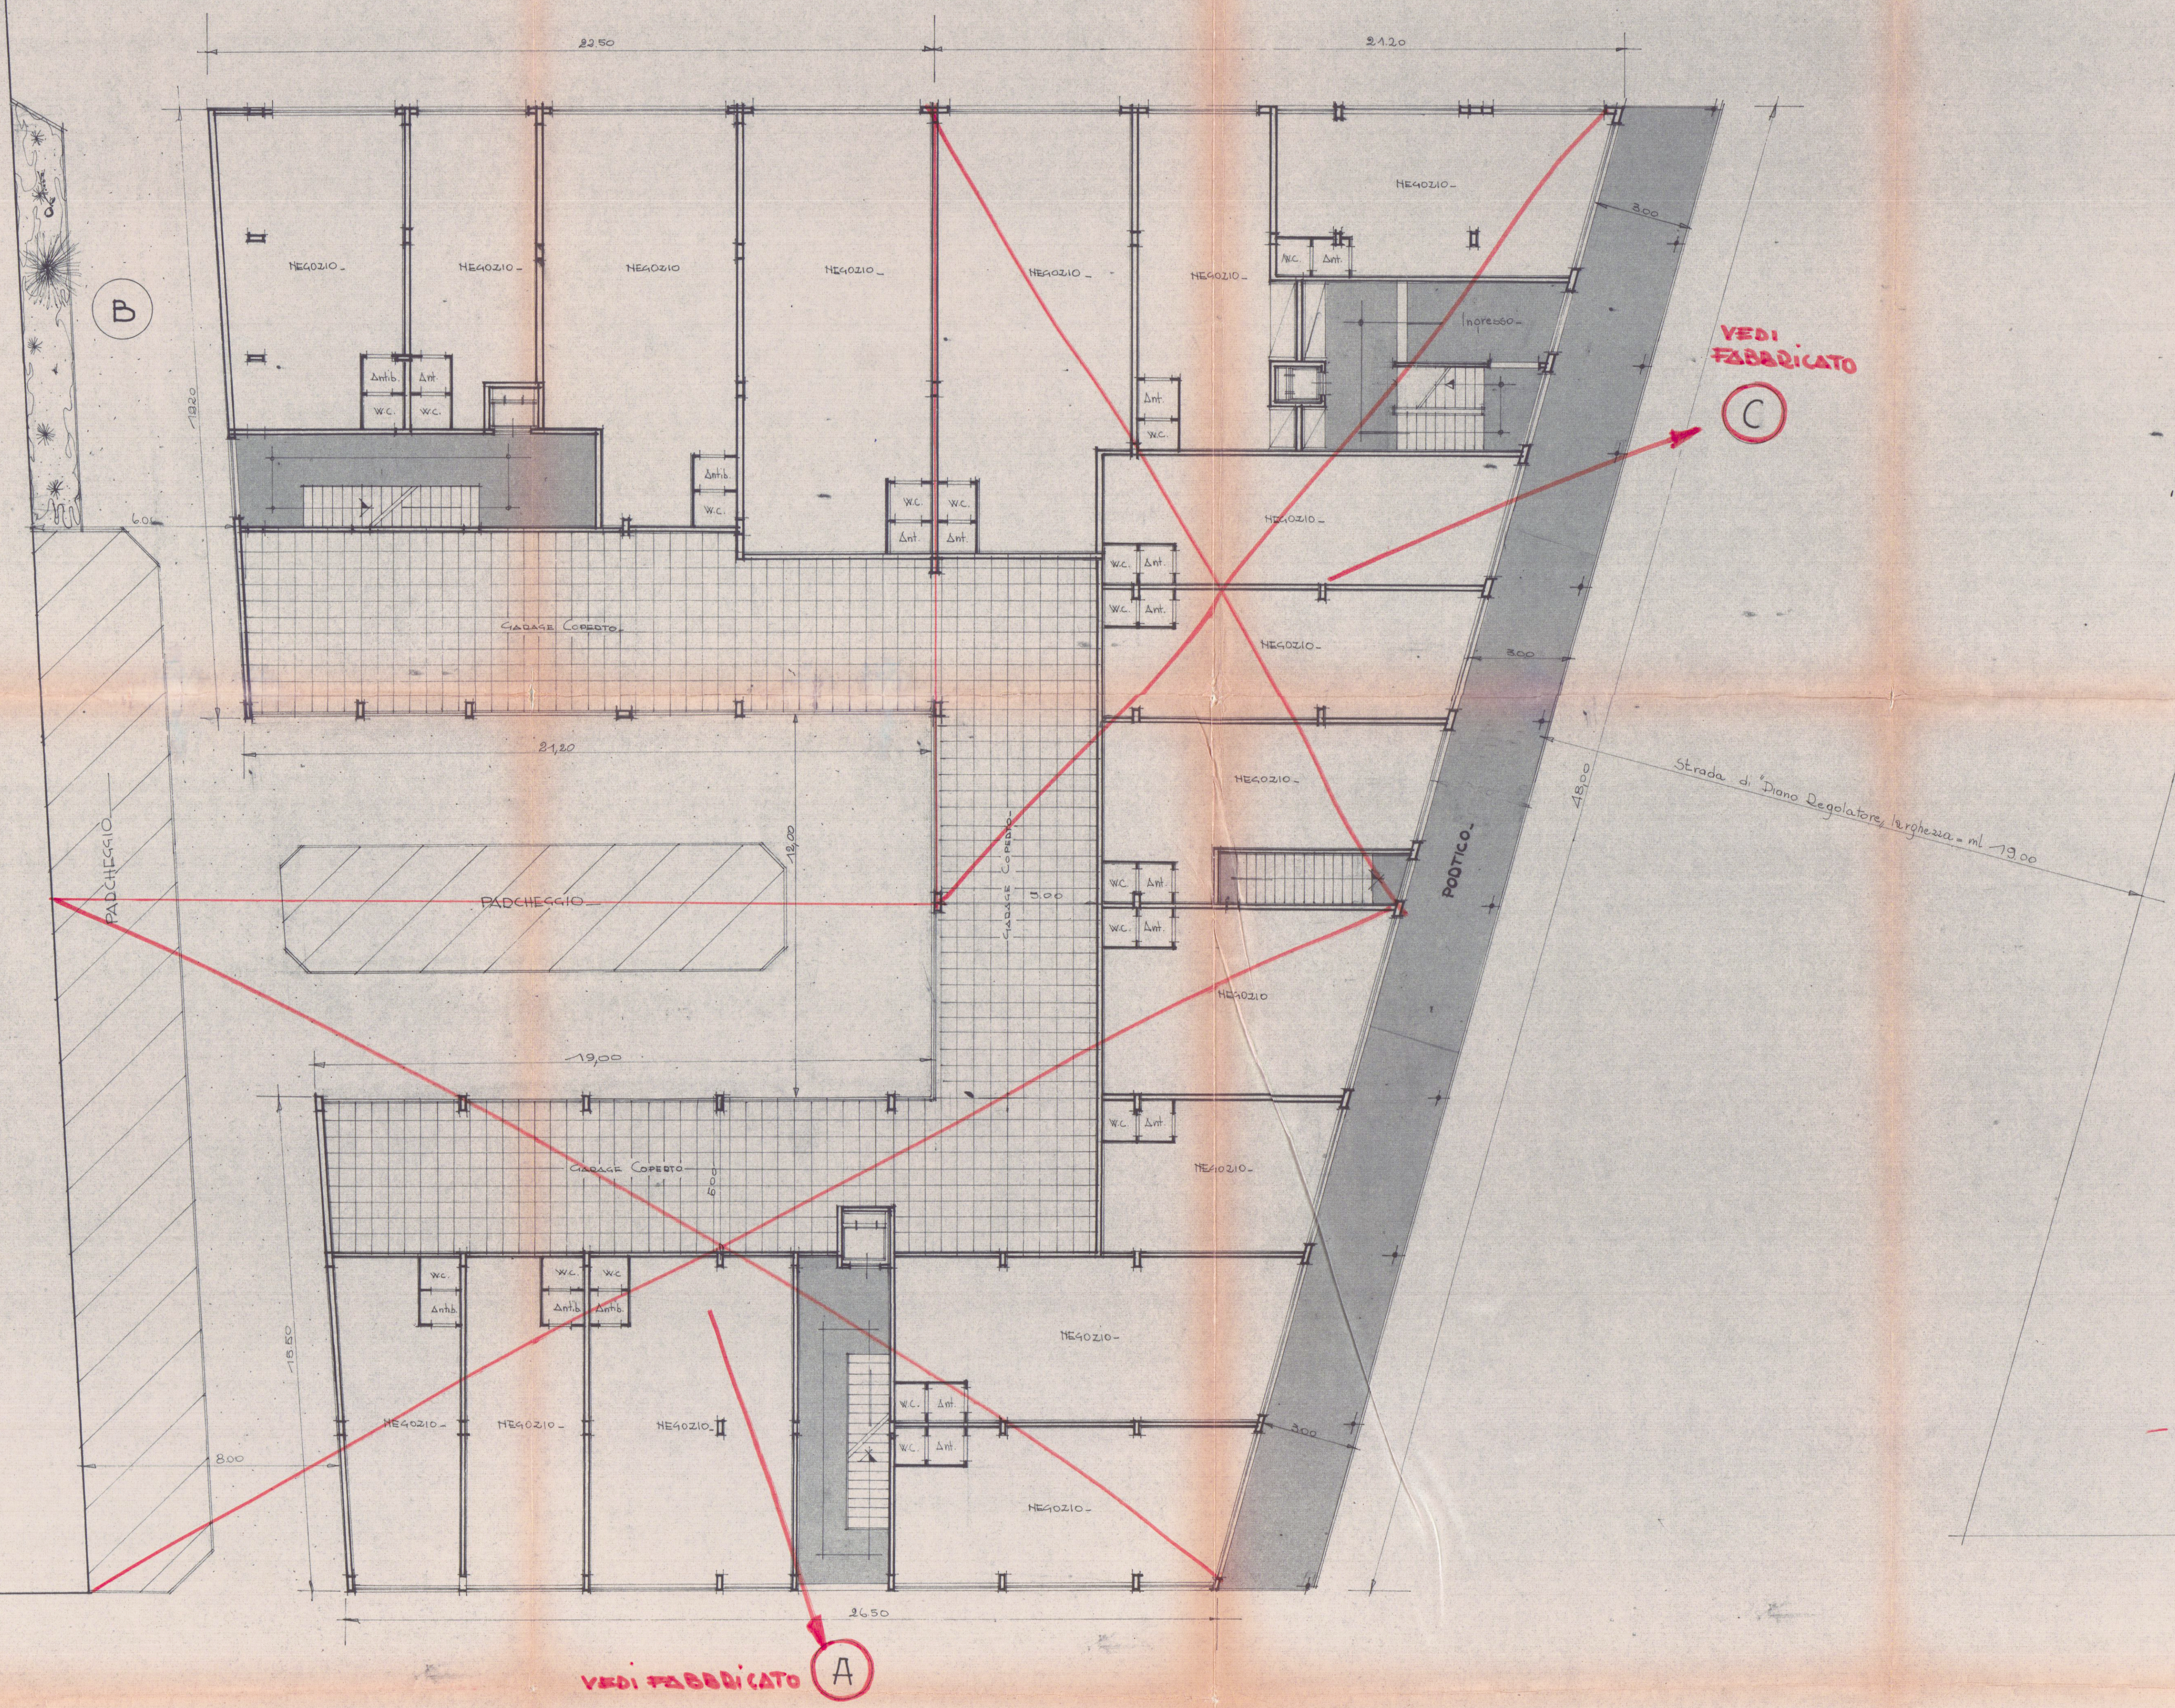

VIA GENOVA