

FABBRICATO DI CIVILE ABITAZIONE
SITO IN VIA CARRIONA
LOC. S. ANTONIO - CARRARA

VARIANTE FINALE

PROPRIETÀ: RESIDENZA LE ROSE S.R.L.
PROGETTISTA: ARCH. GRILLOTTI VIVIANA



STATO APPROVATO:

PIANTA P.TERRA - P. PRIMO - P. SECONDO
P. SOTTOTETTO - P. INTERRATO - SEZIONE A-A
SEZIONE B-B - PROSPETTI


SCALA 1:100

TAV.


1

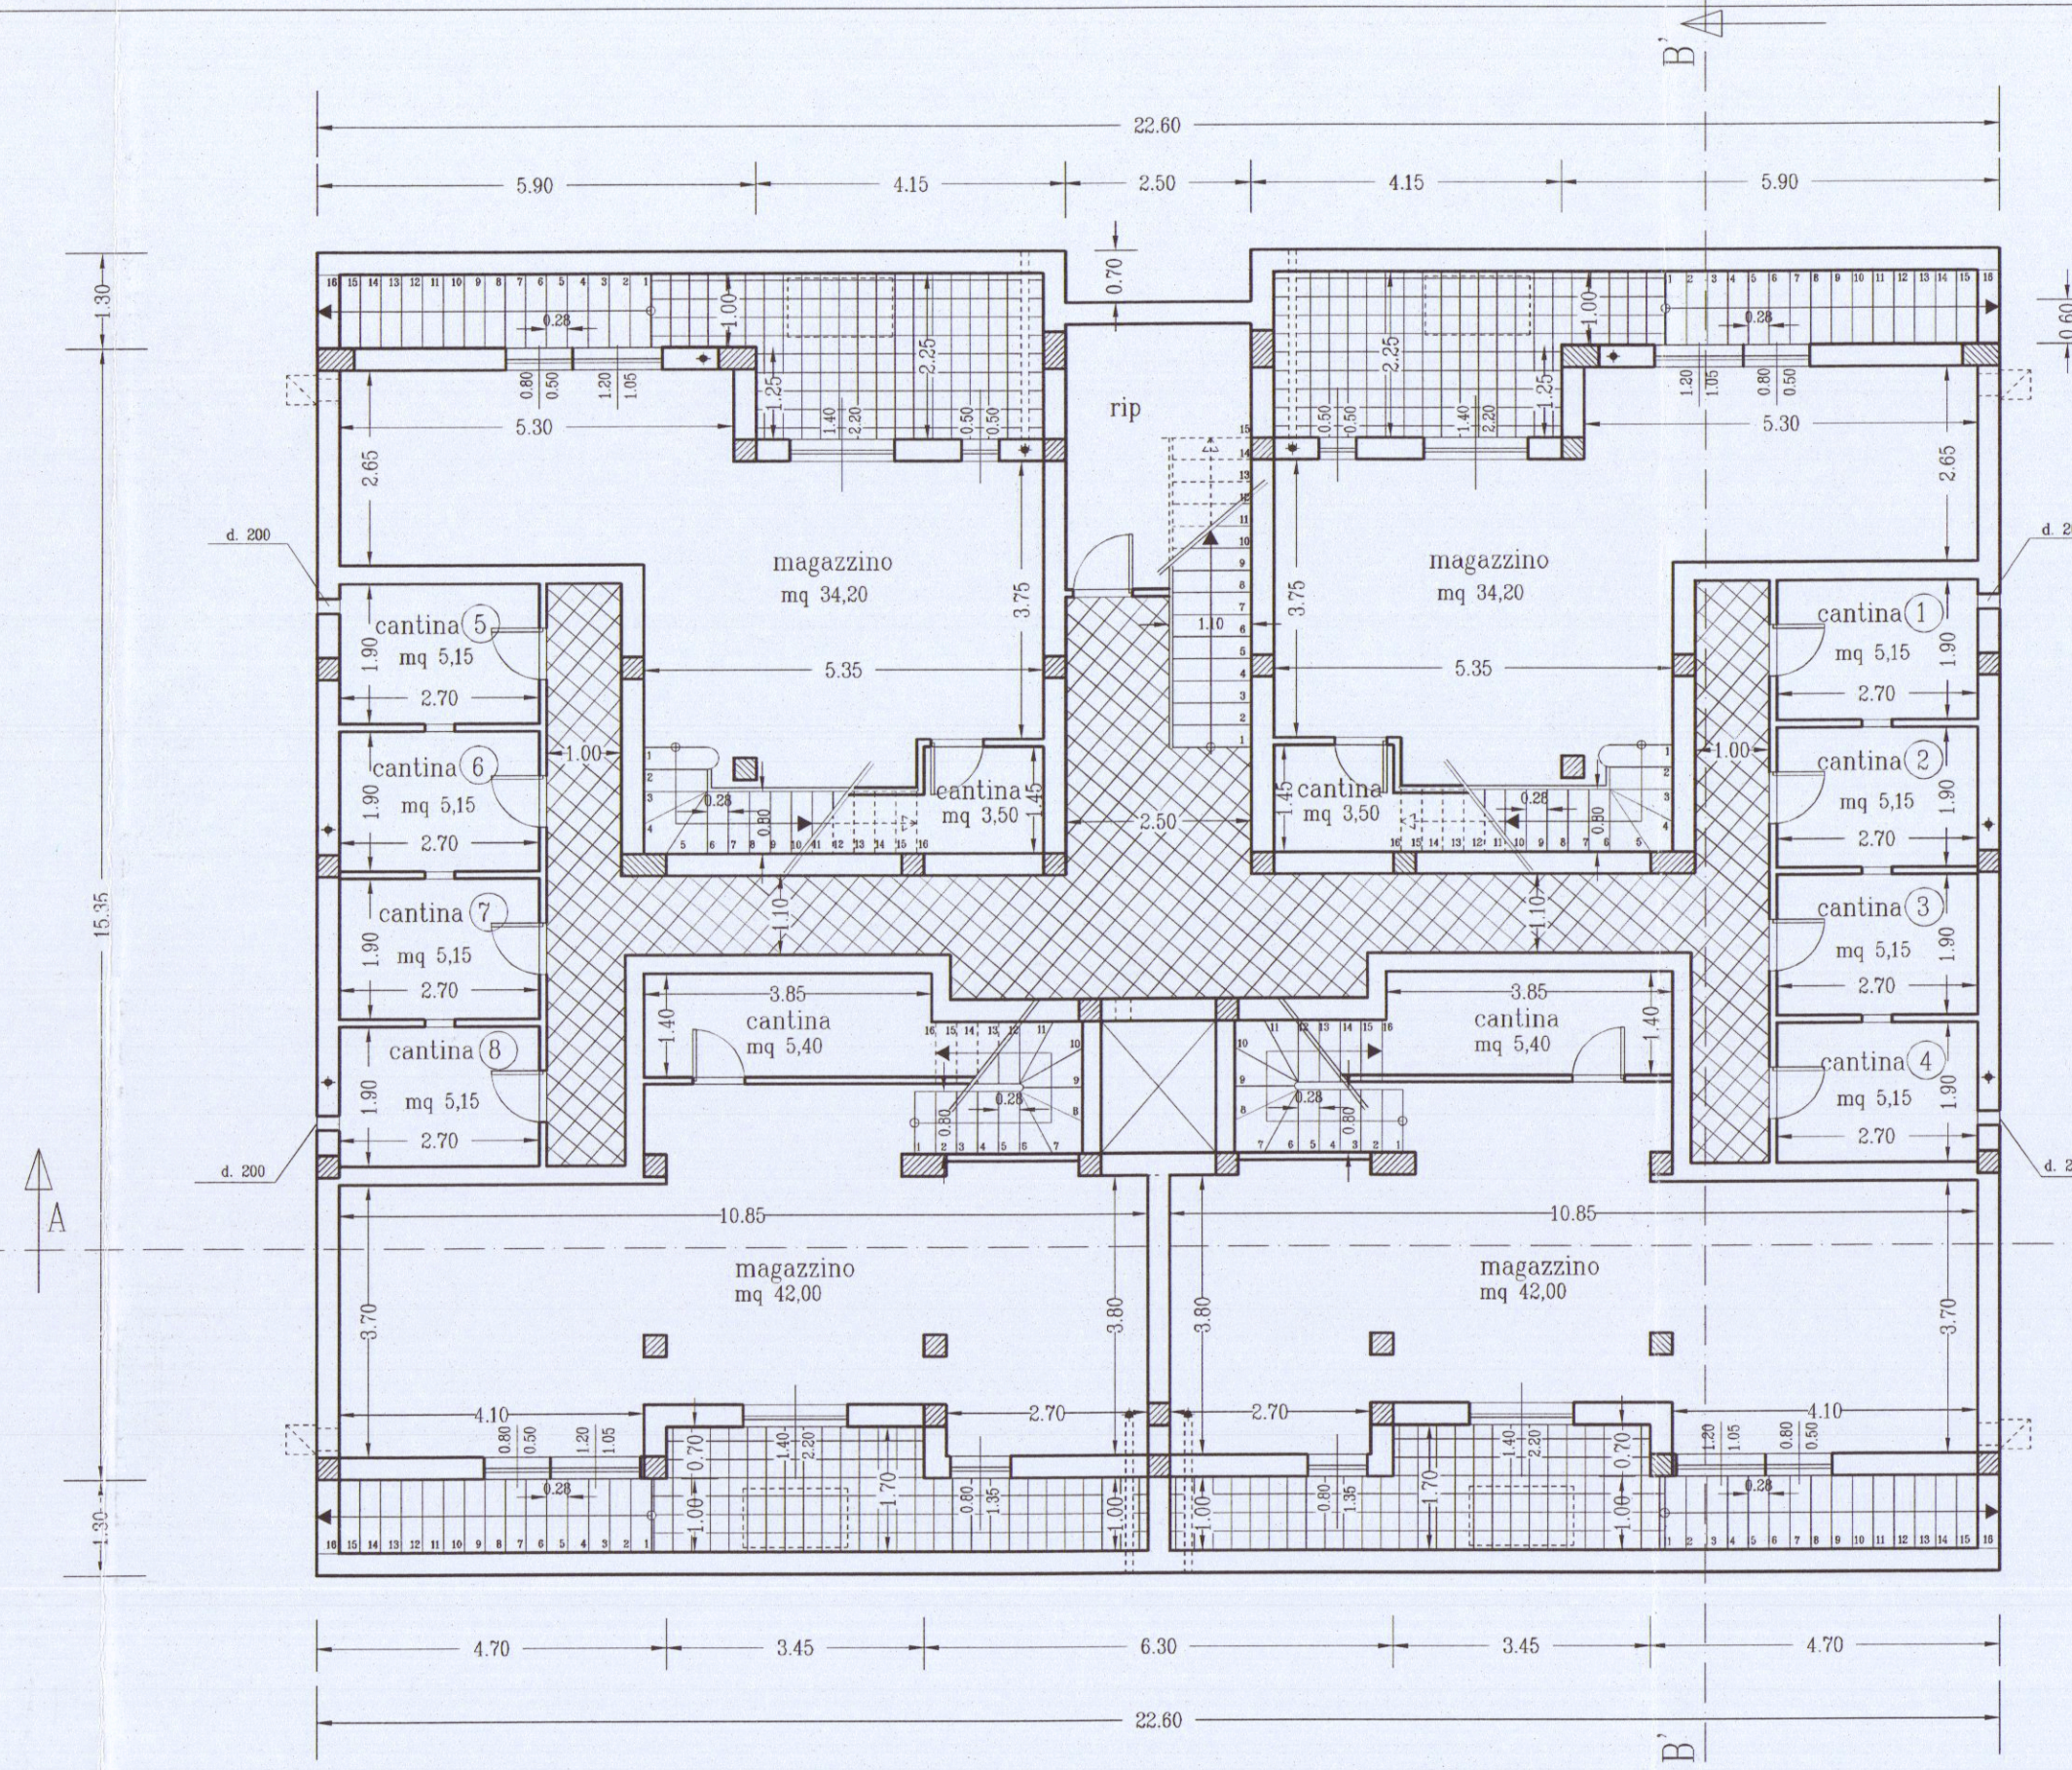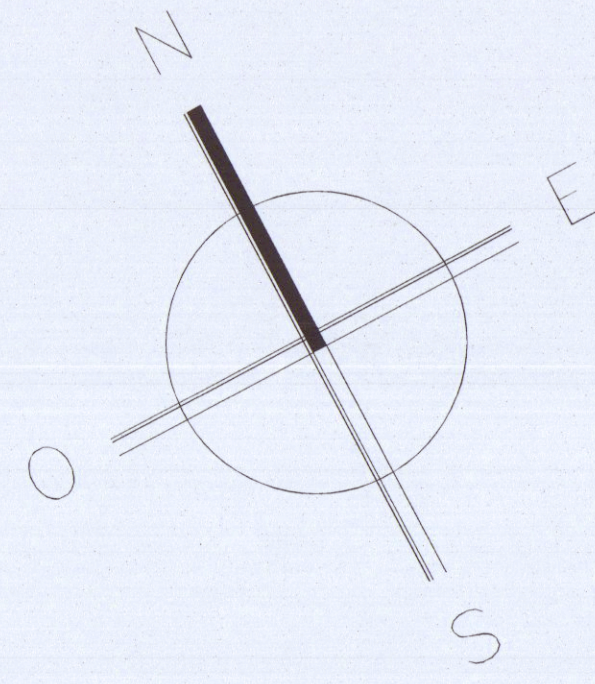


PIANTA PIANO INTERRATO

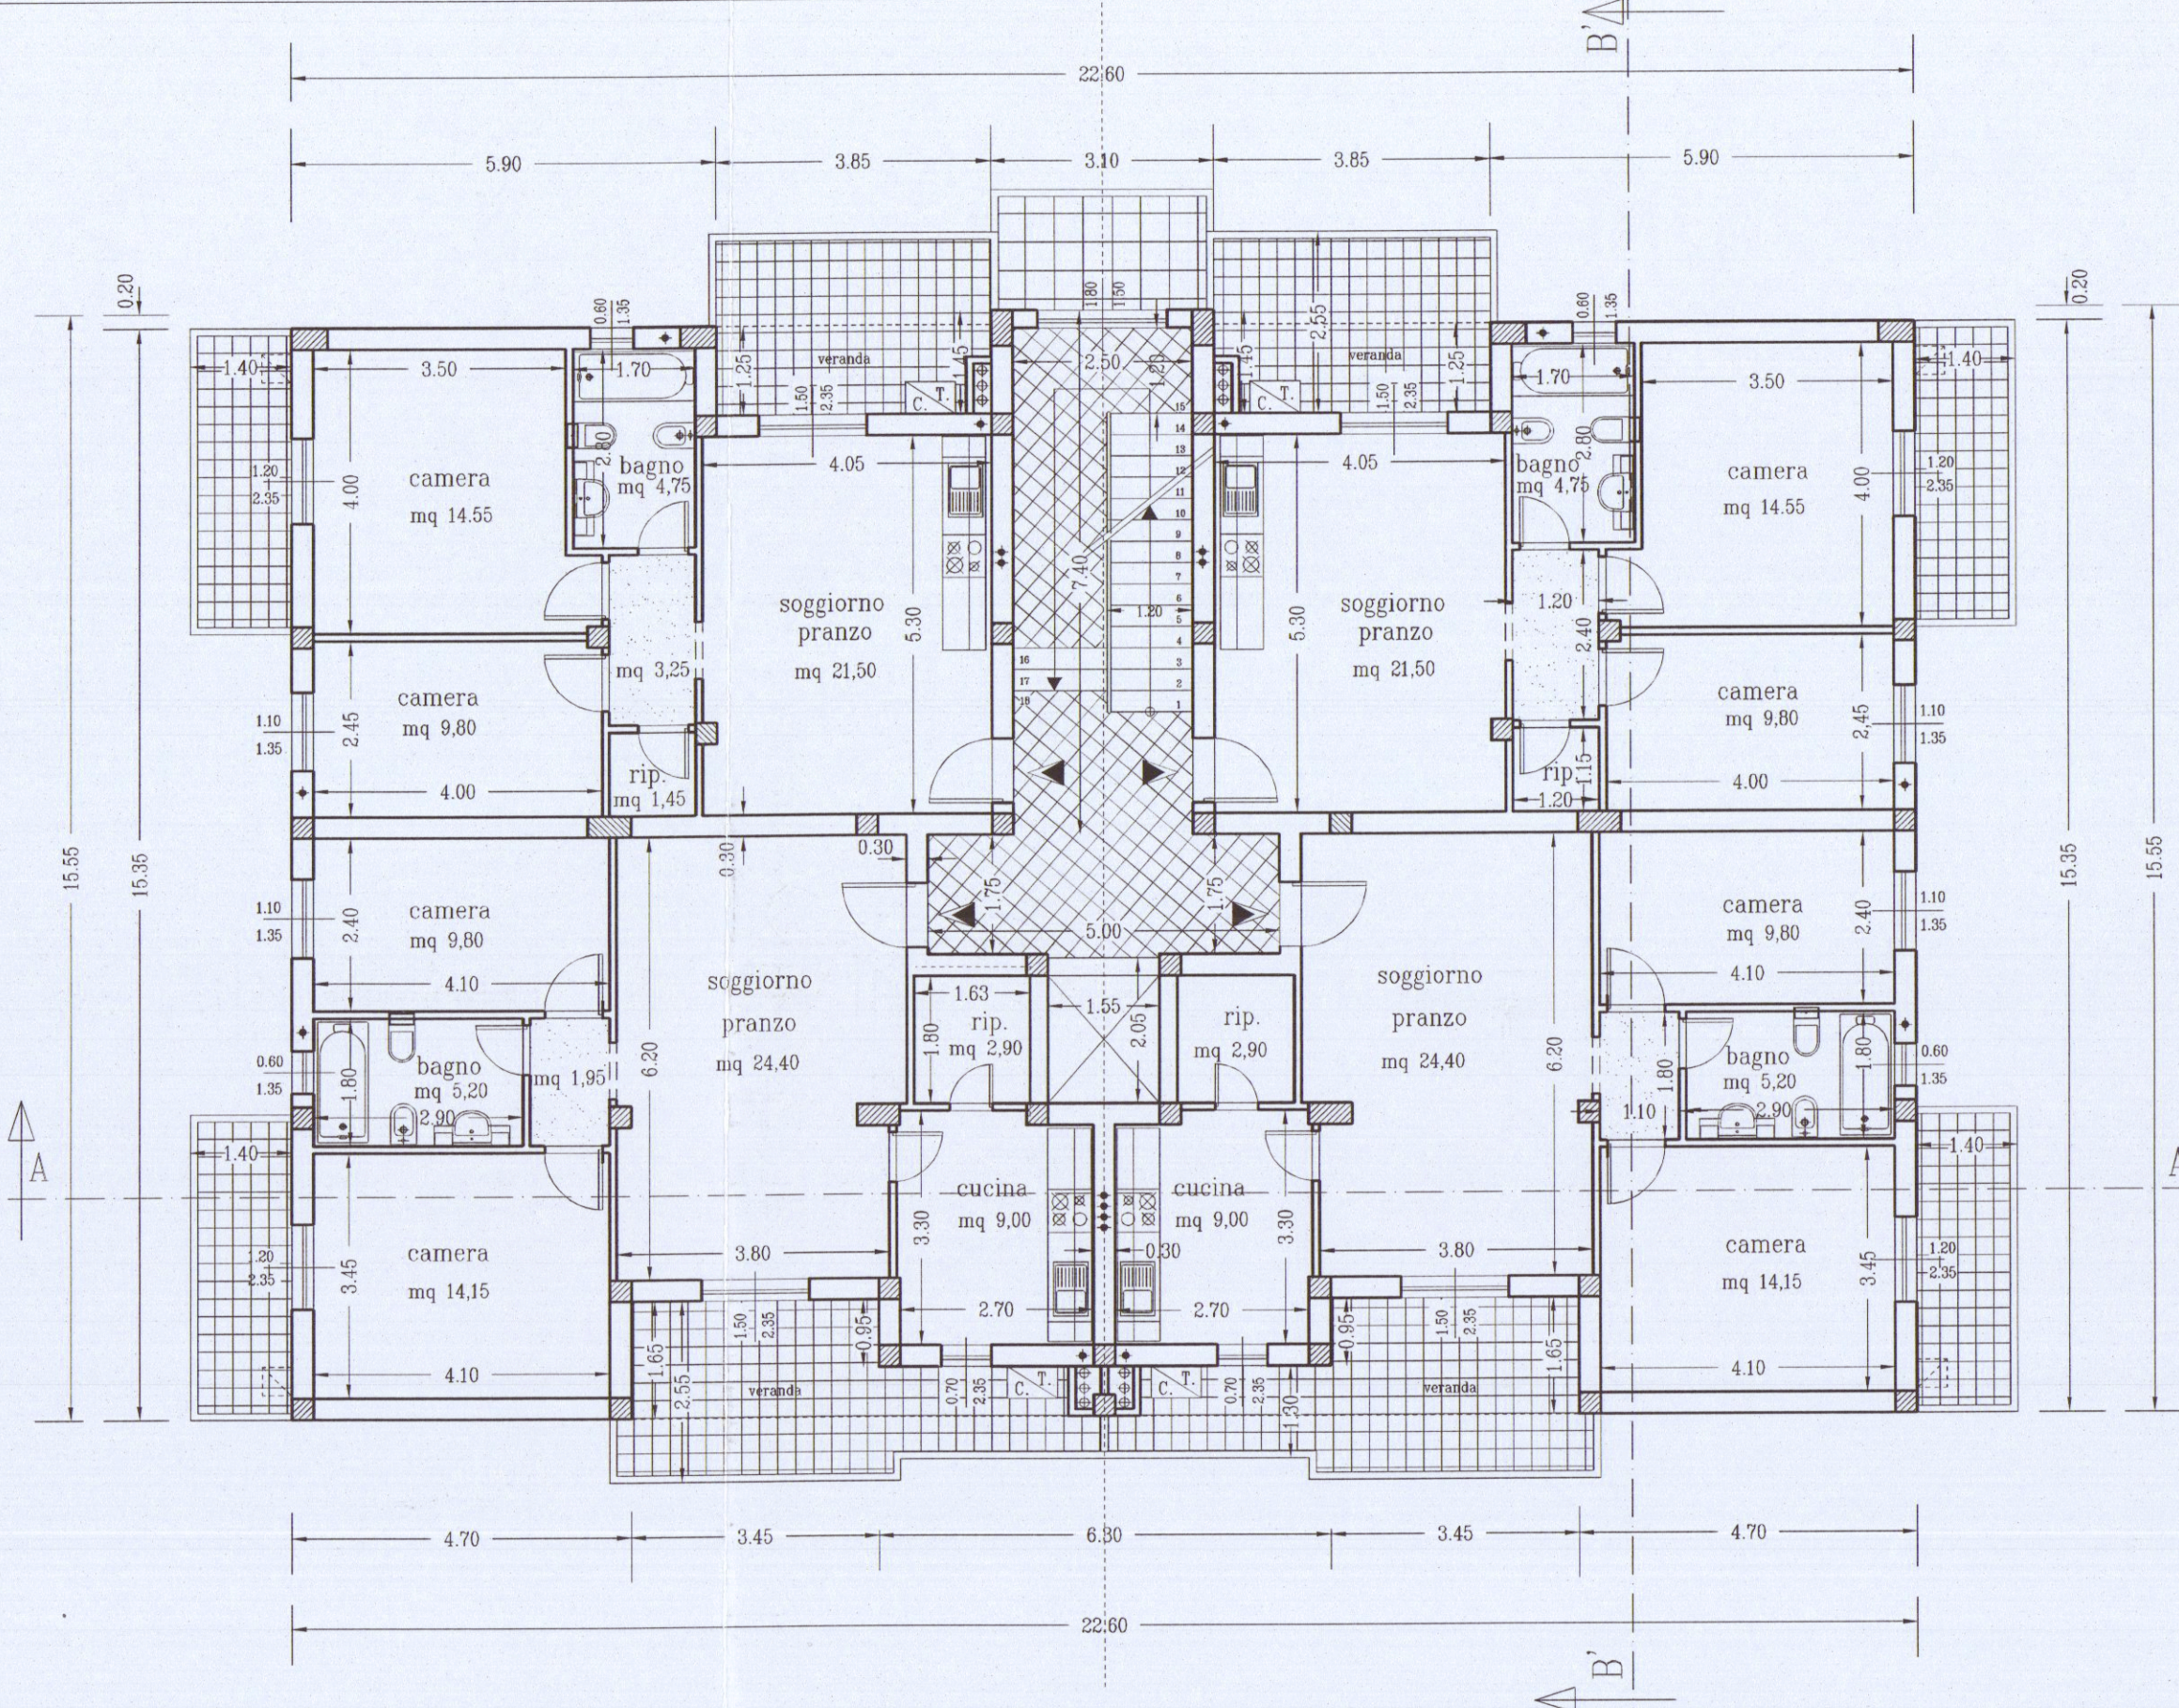

PIANTA PIANO PRIMO

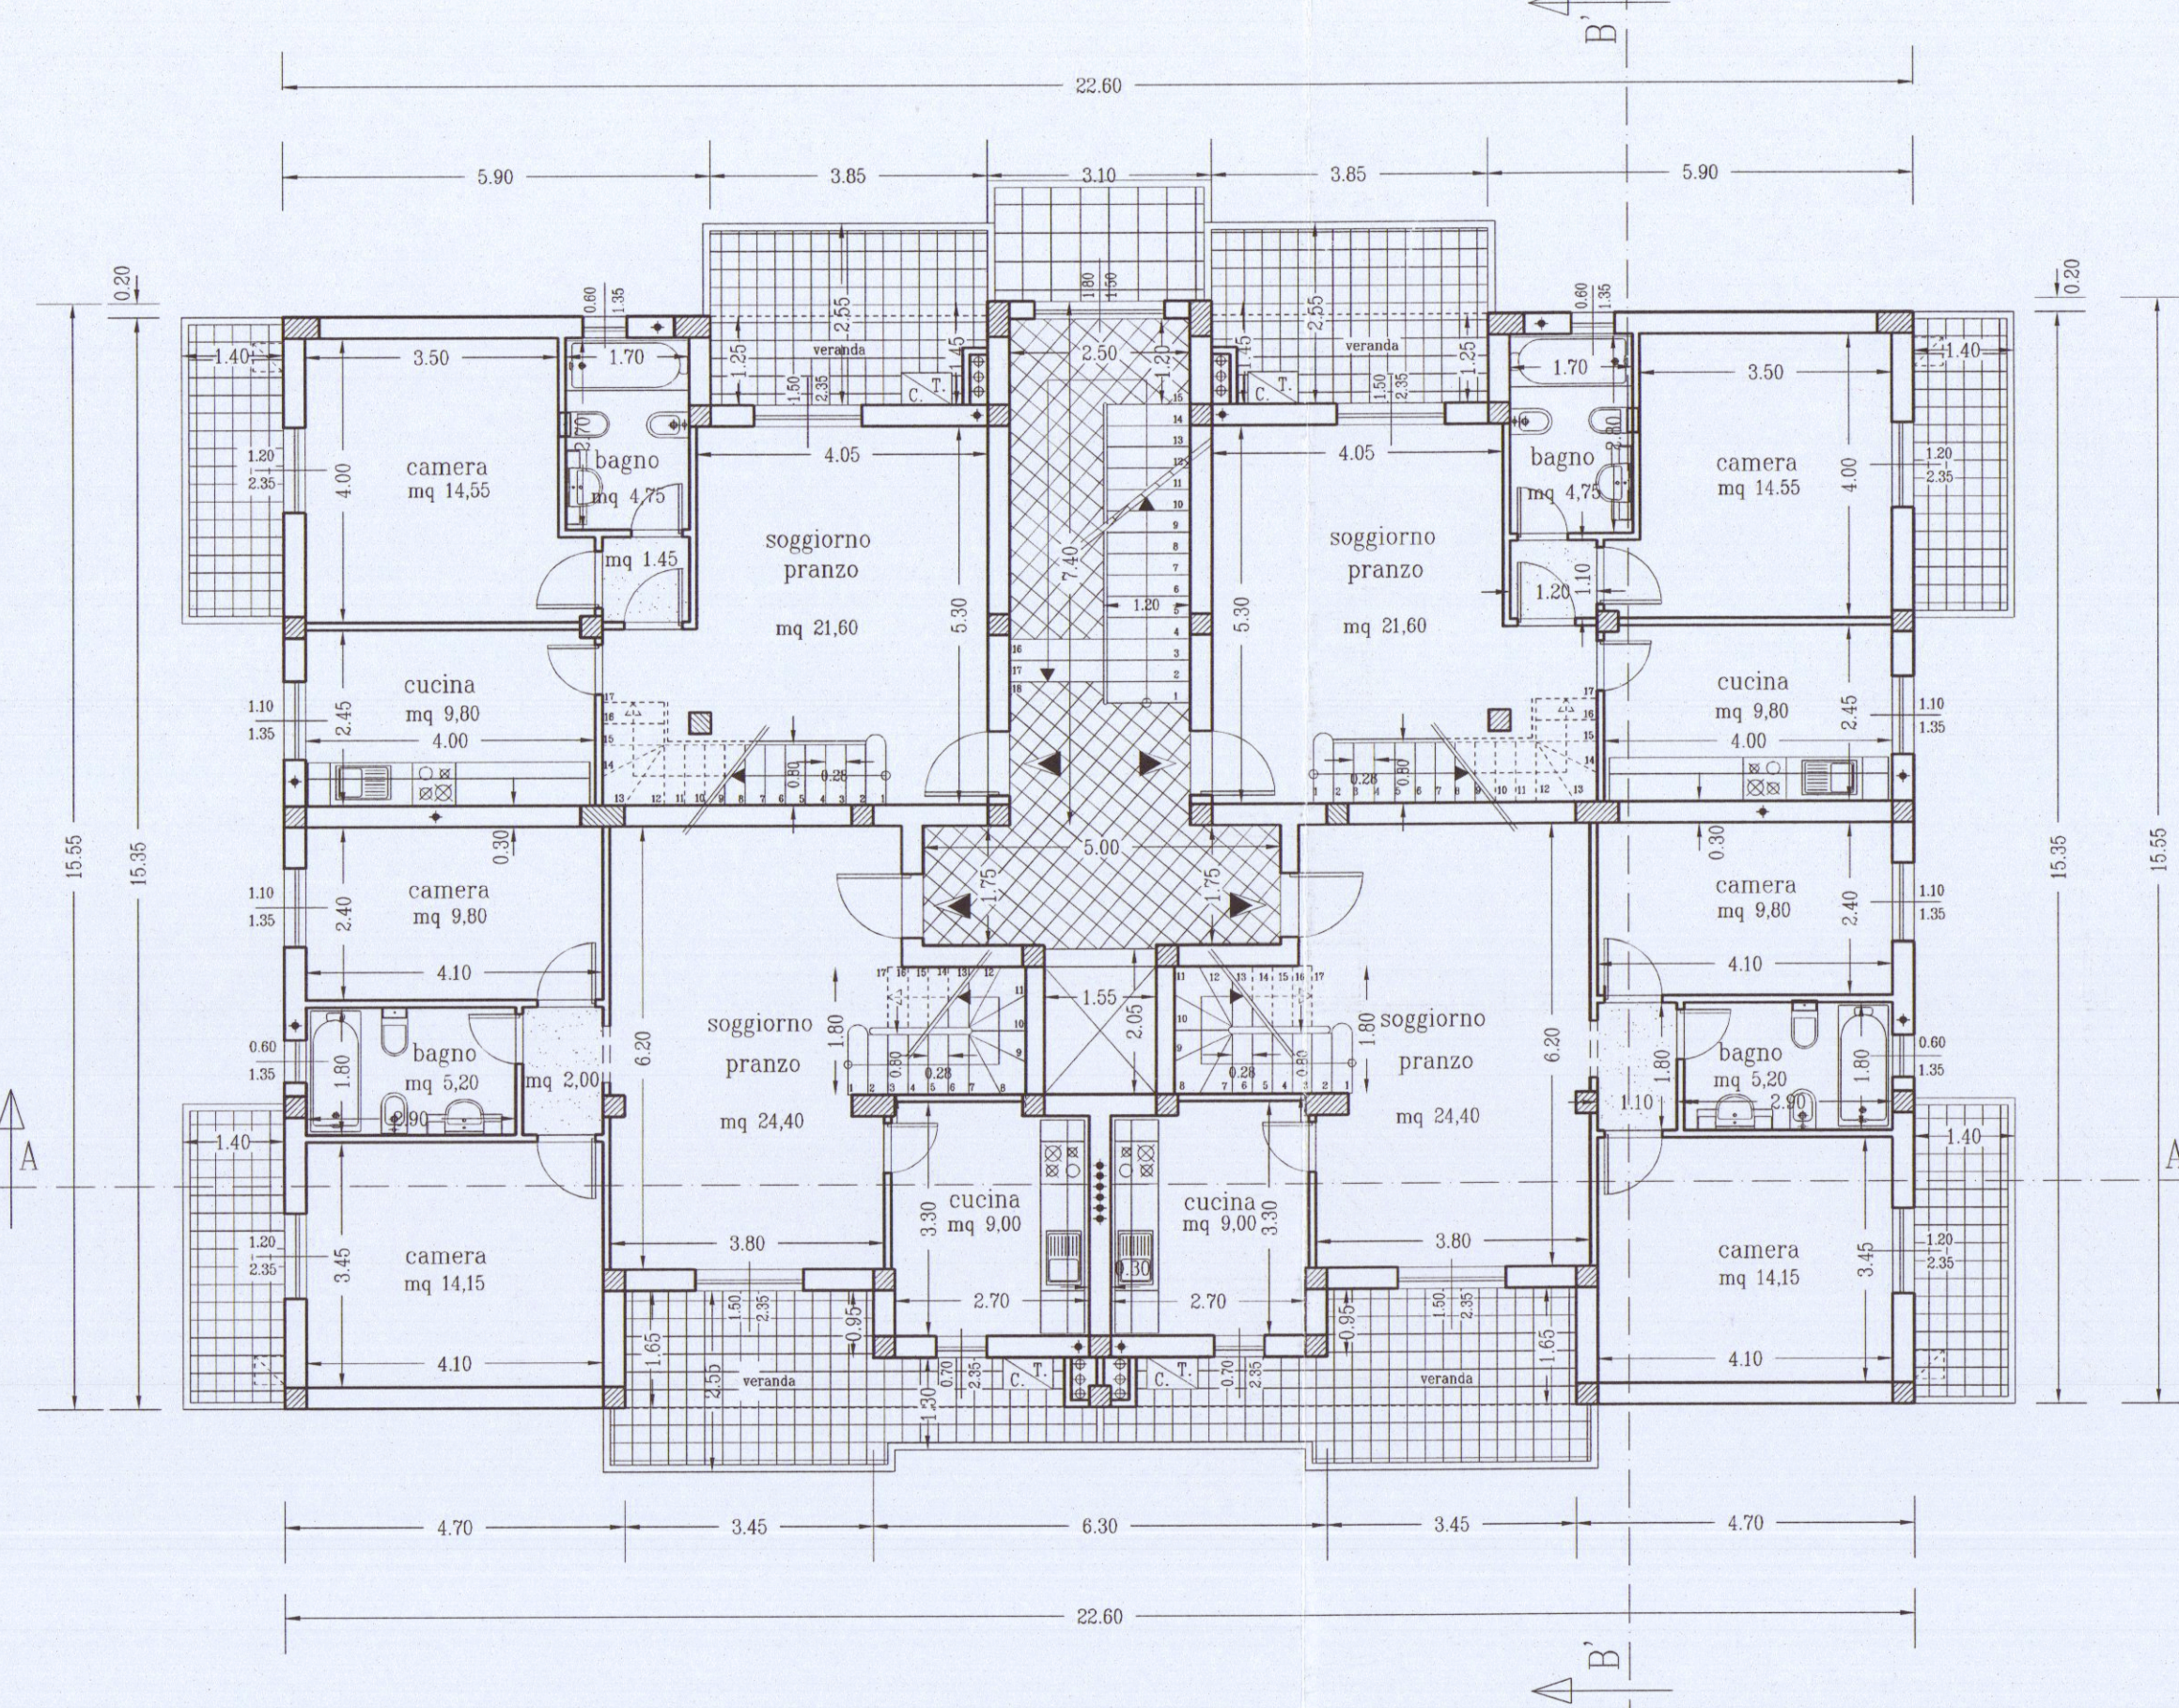


PIANTA PIANO SECONDO

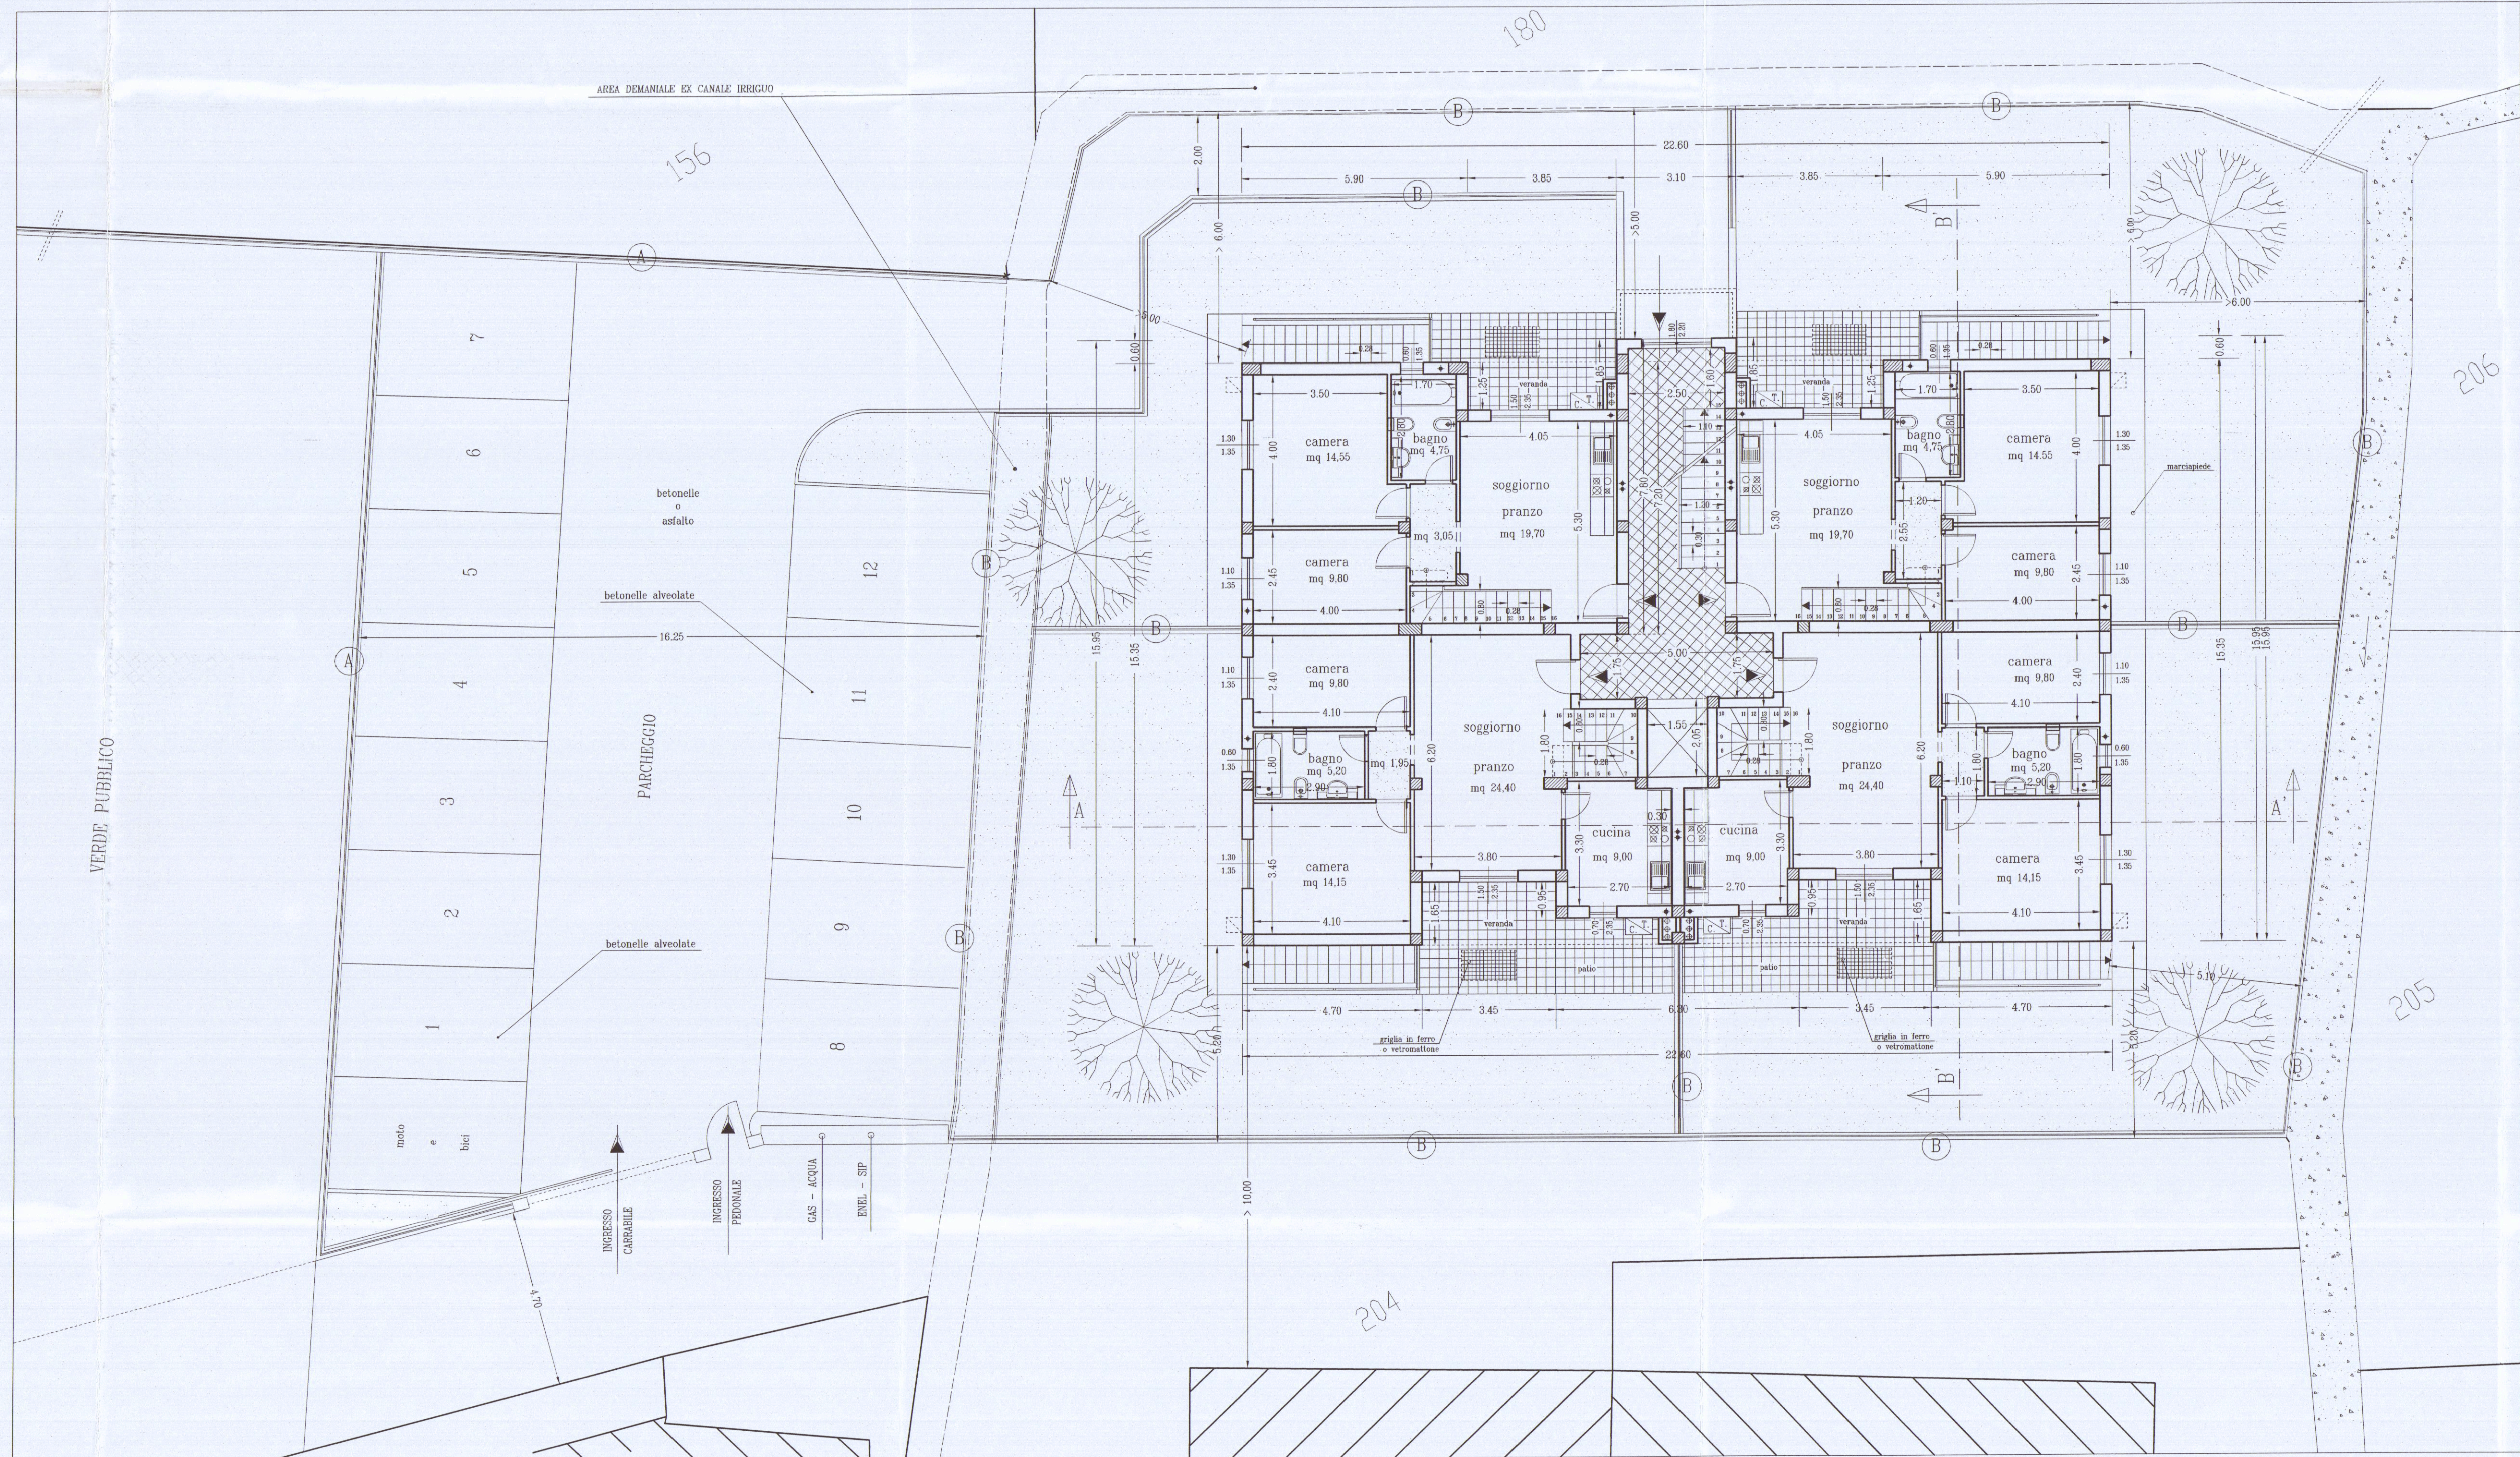


PIANTA PIANO TERRA


scala 1:100

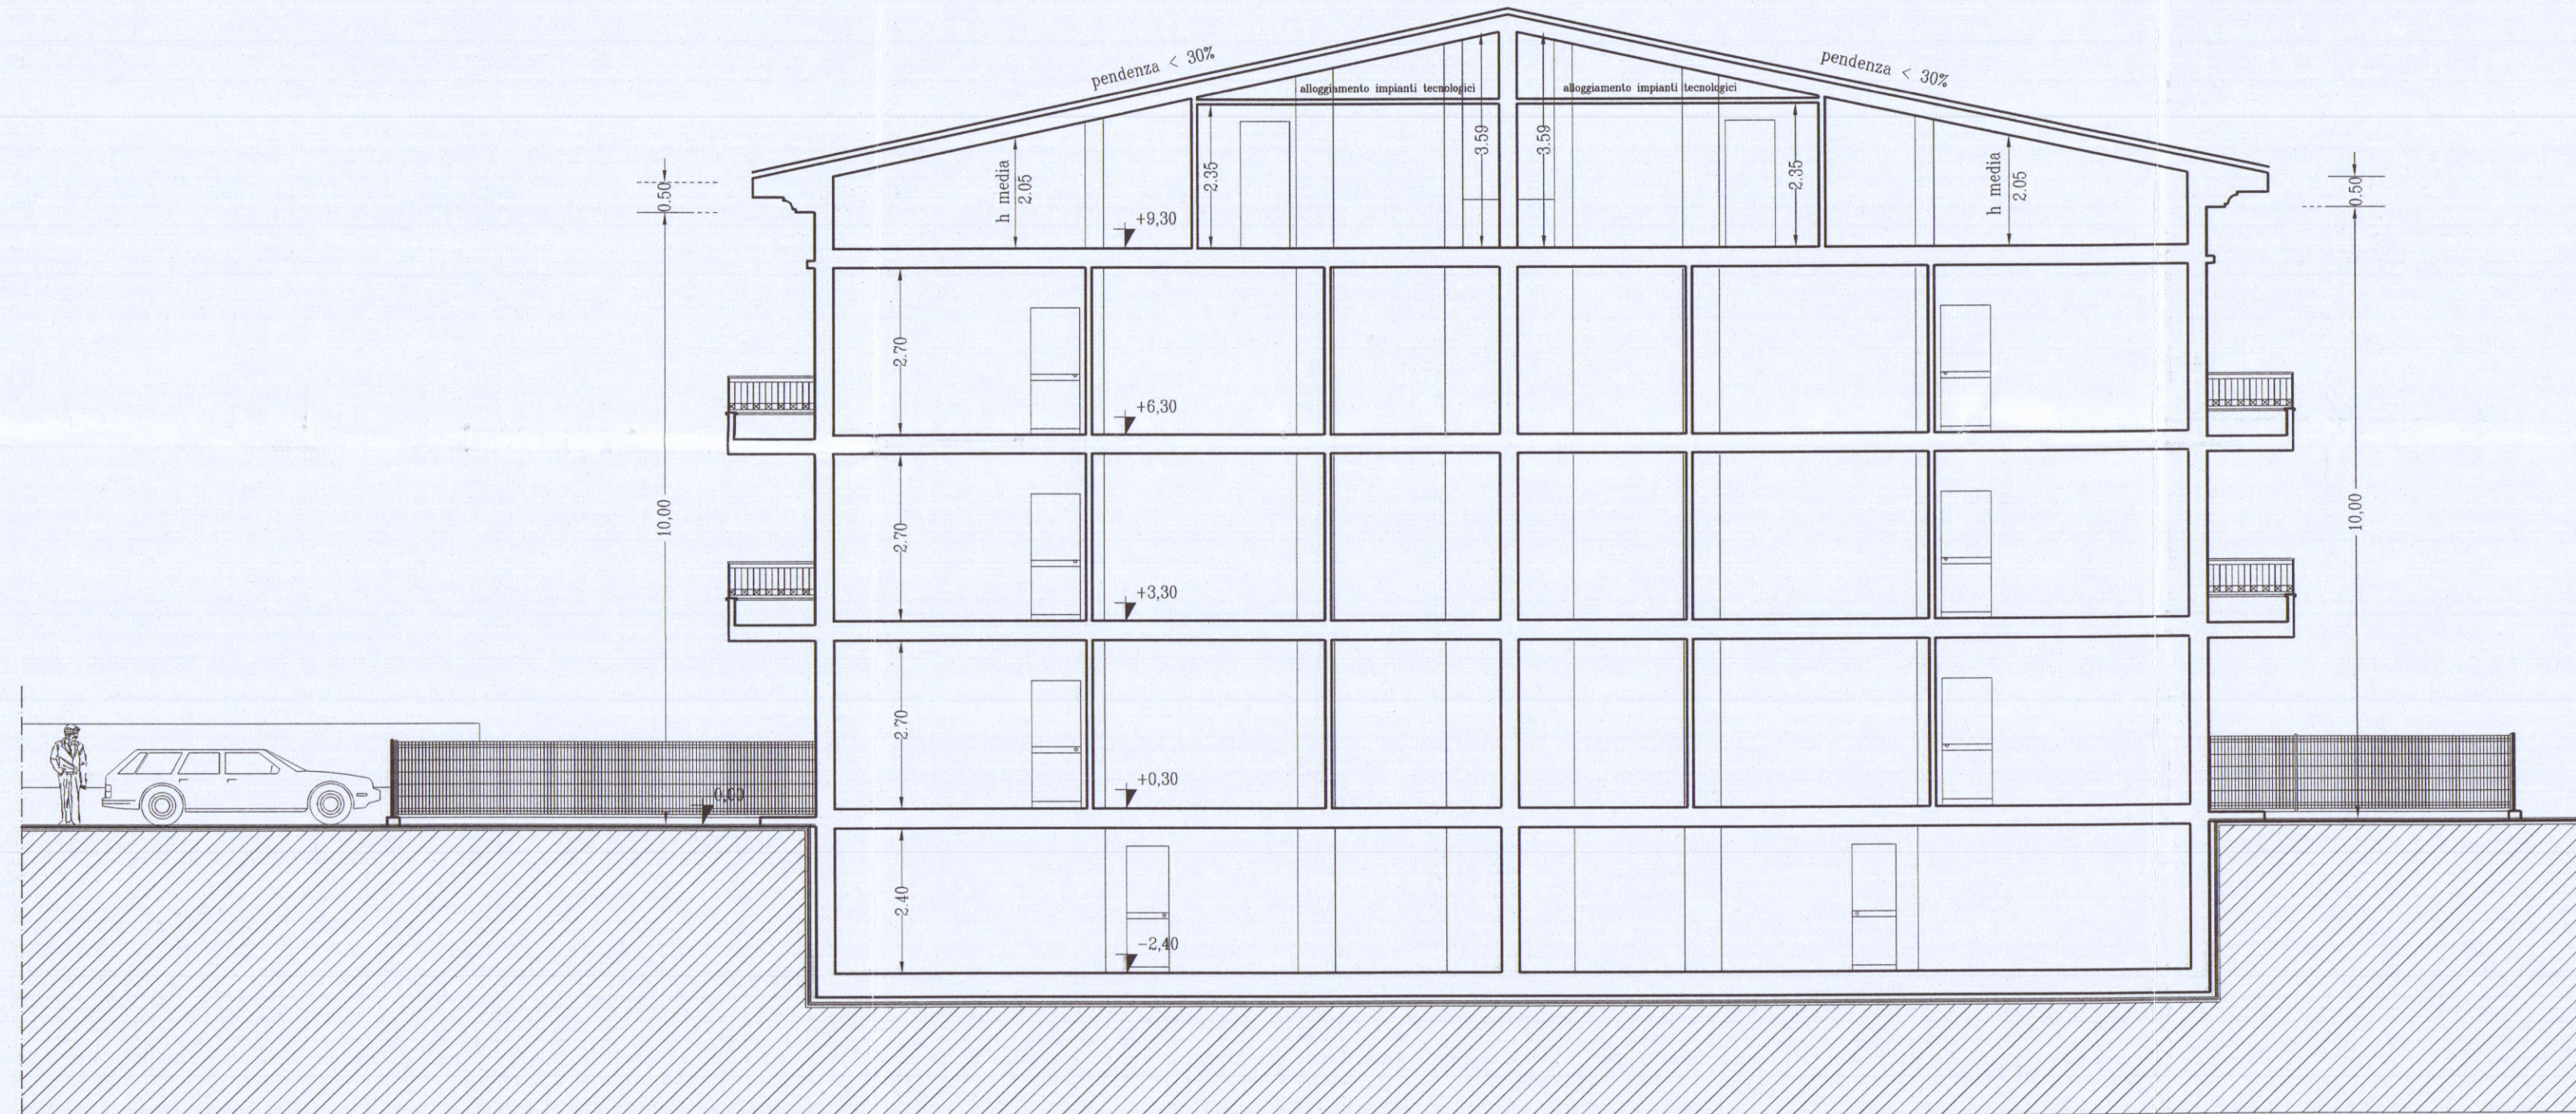

SEZIONE A-A'

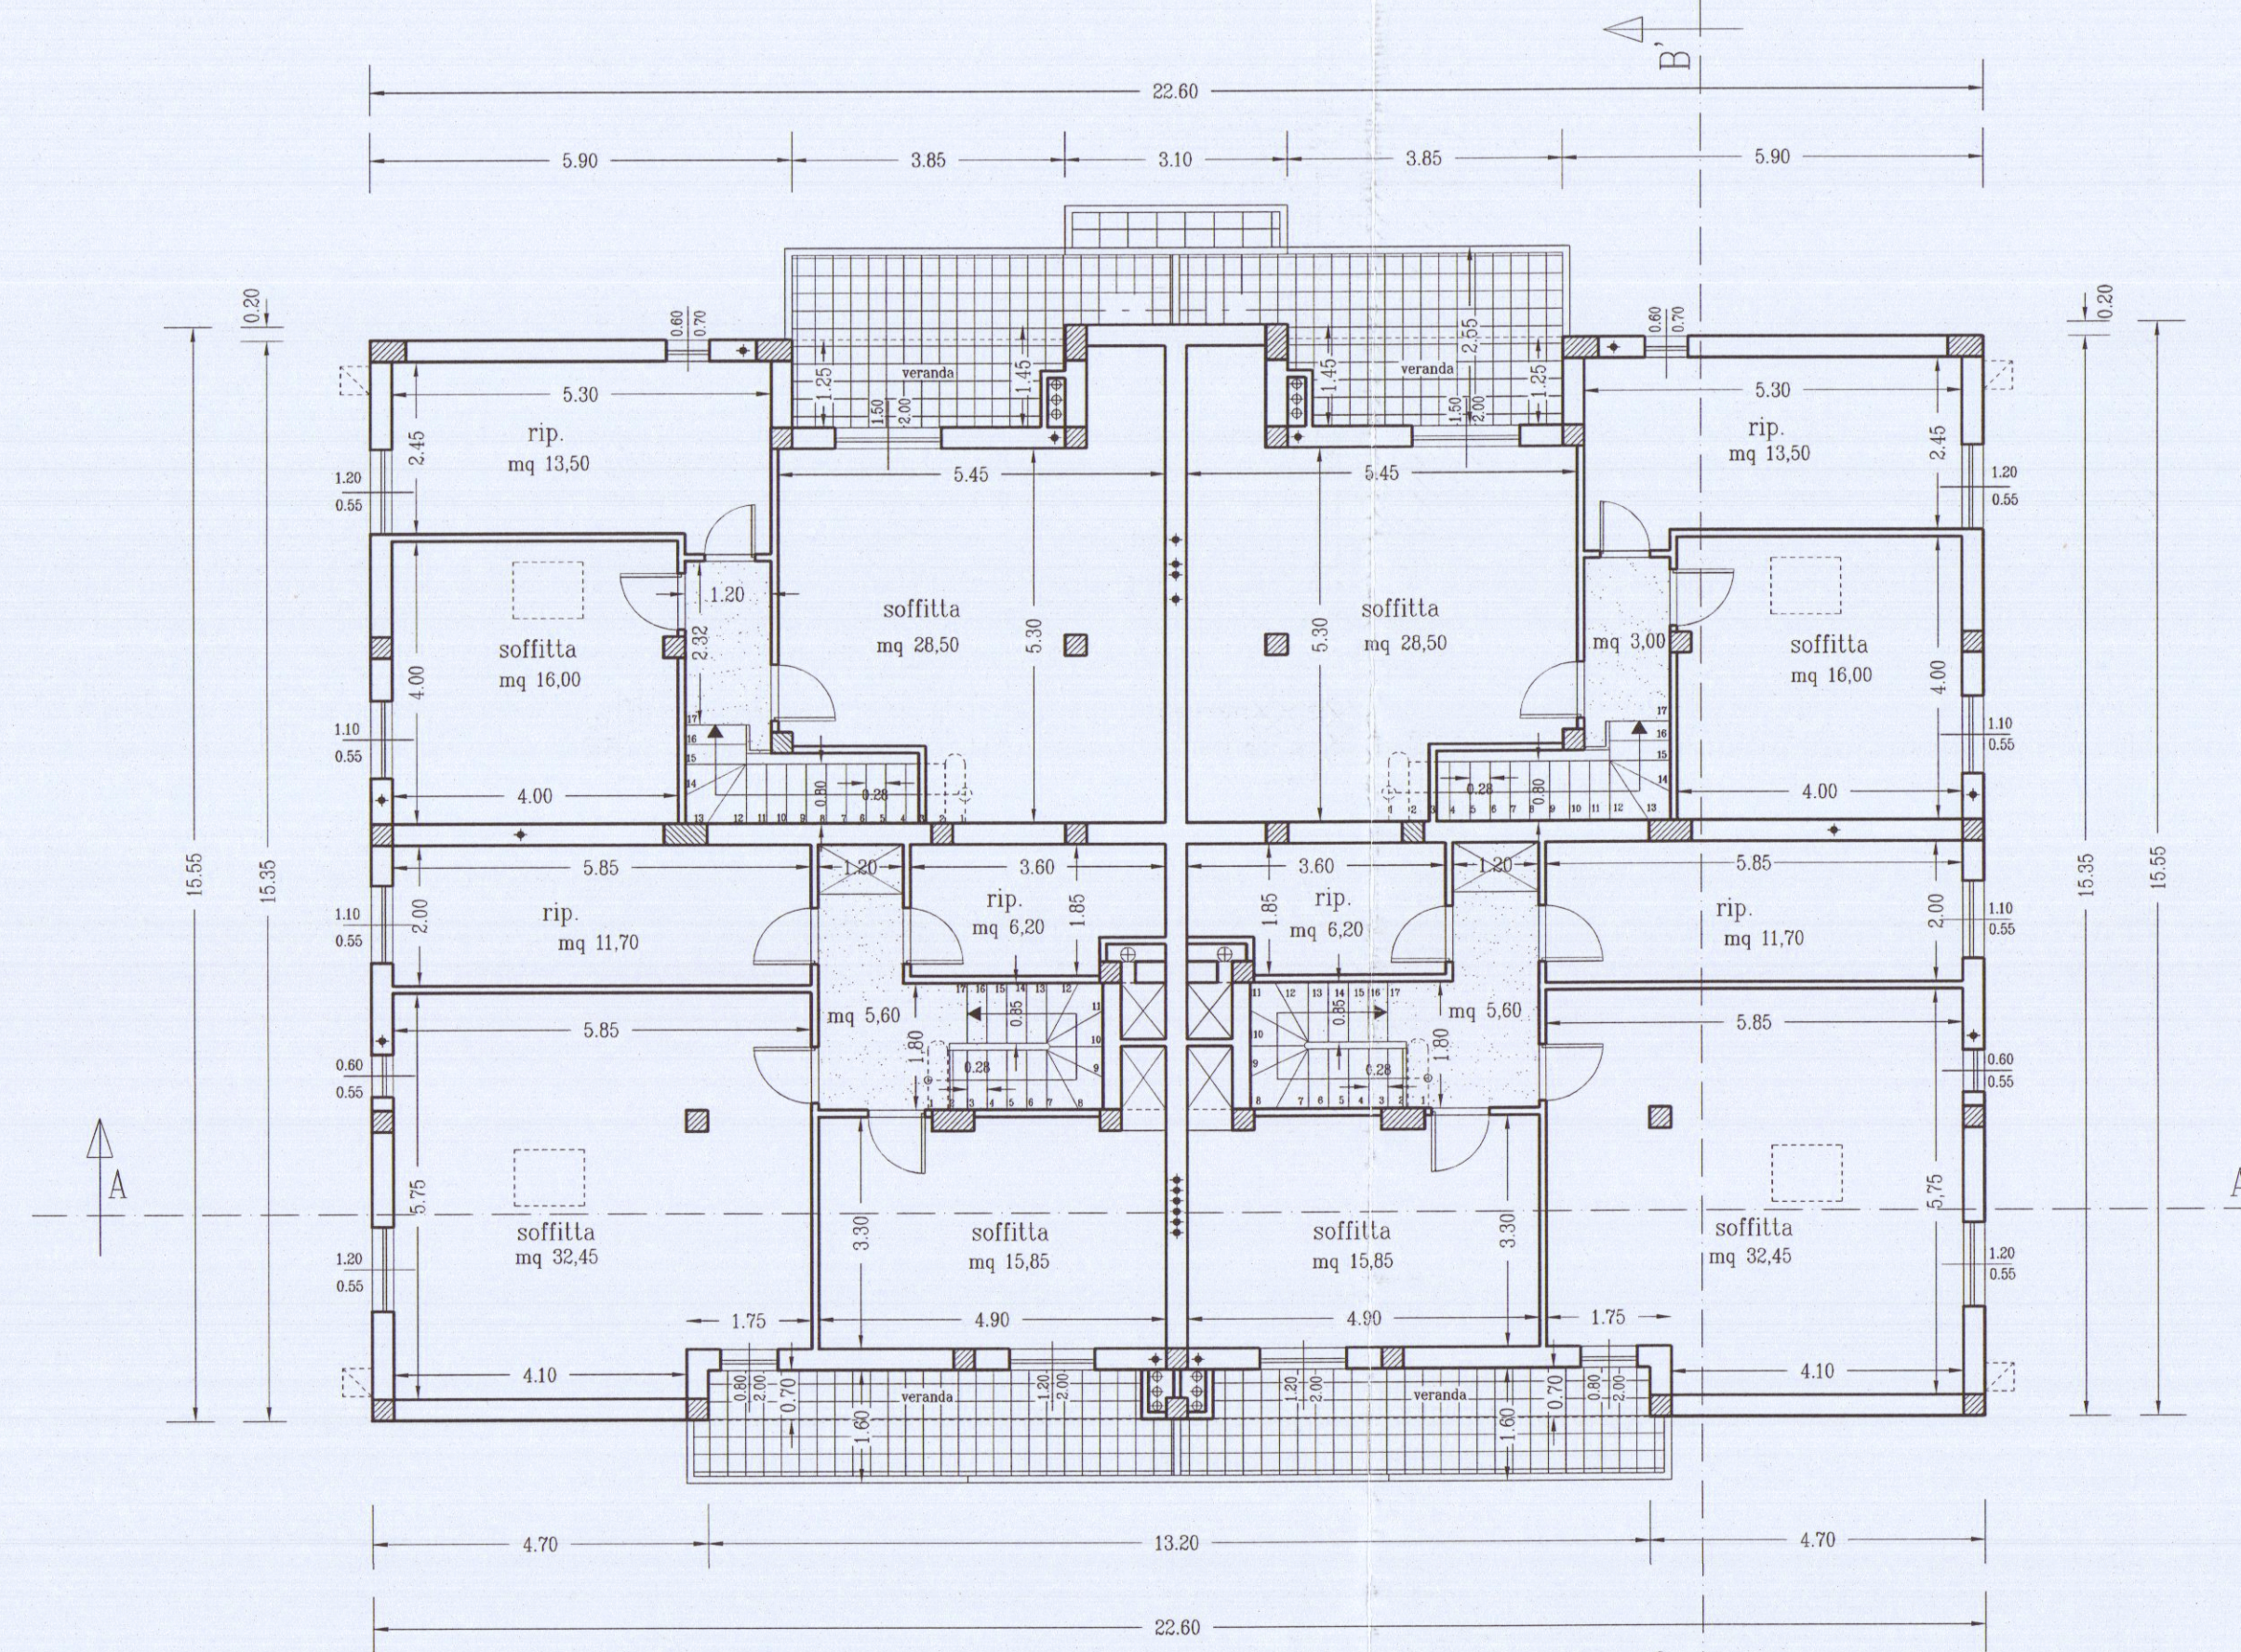

PIANTA SOTTOTETTO

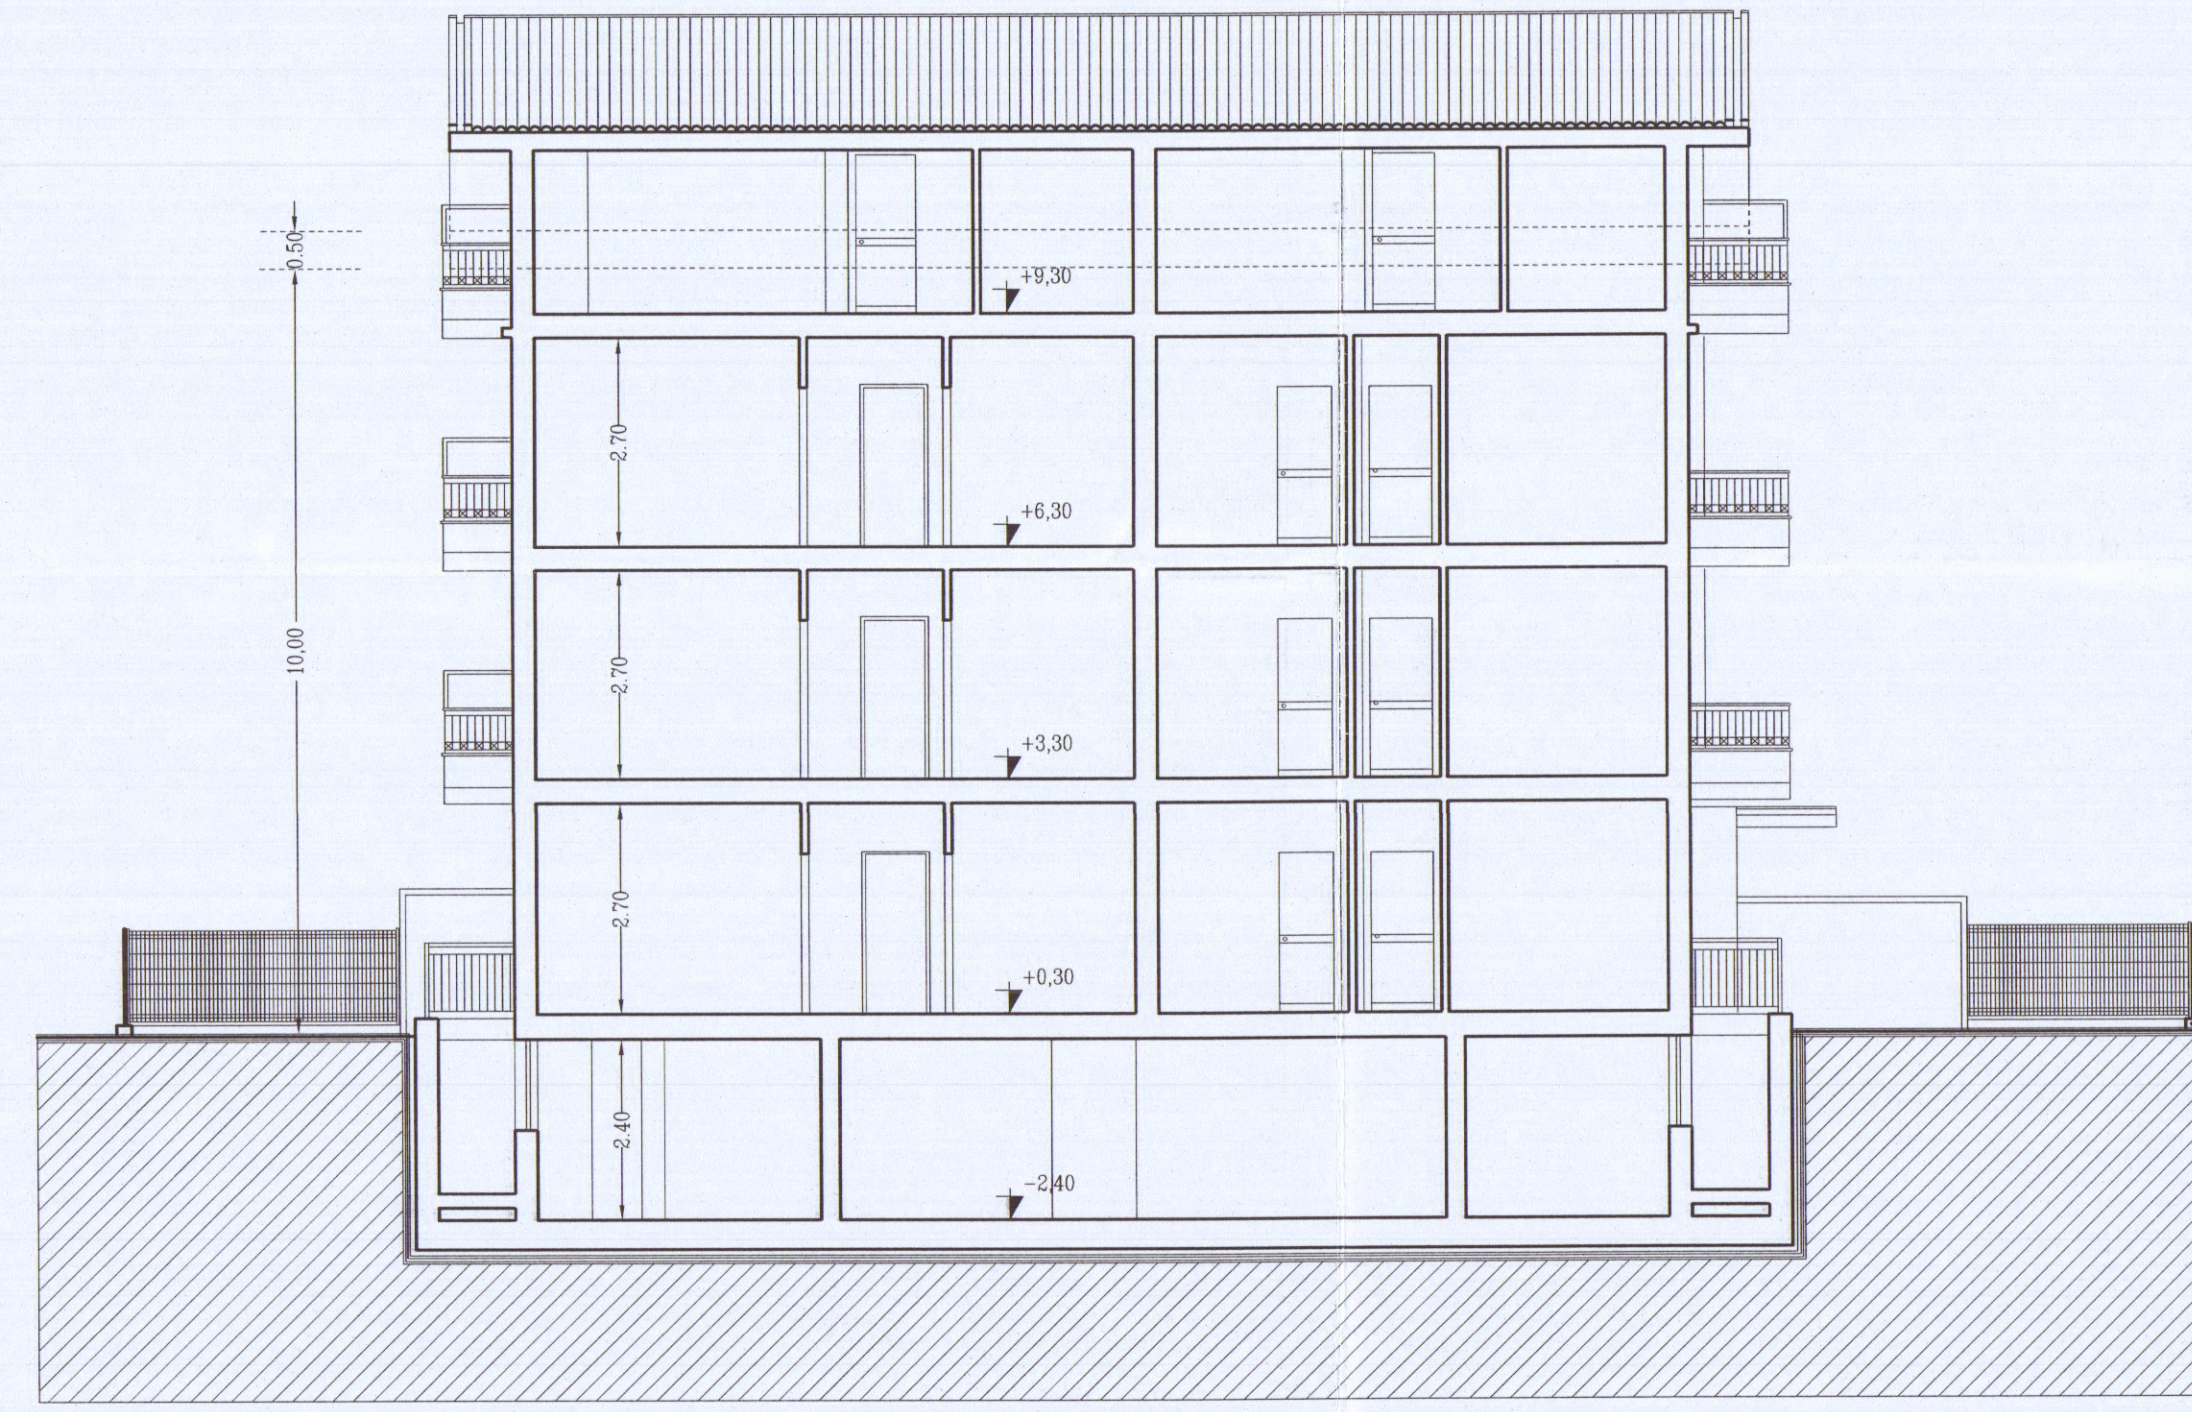

SEZIONE B-B'




PROSPETTO NORD



PROSPETTO SUD



PROSPETTO EST

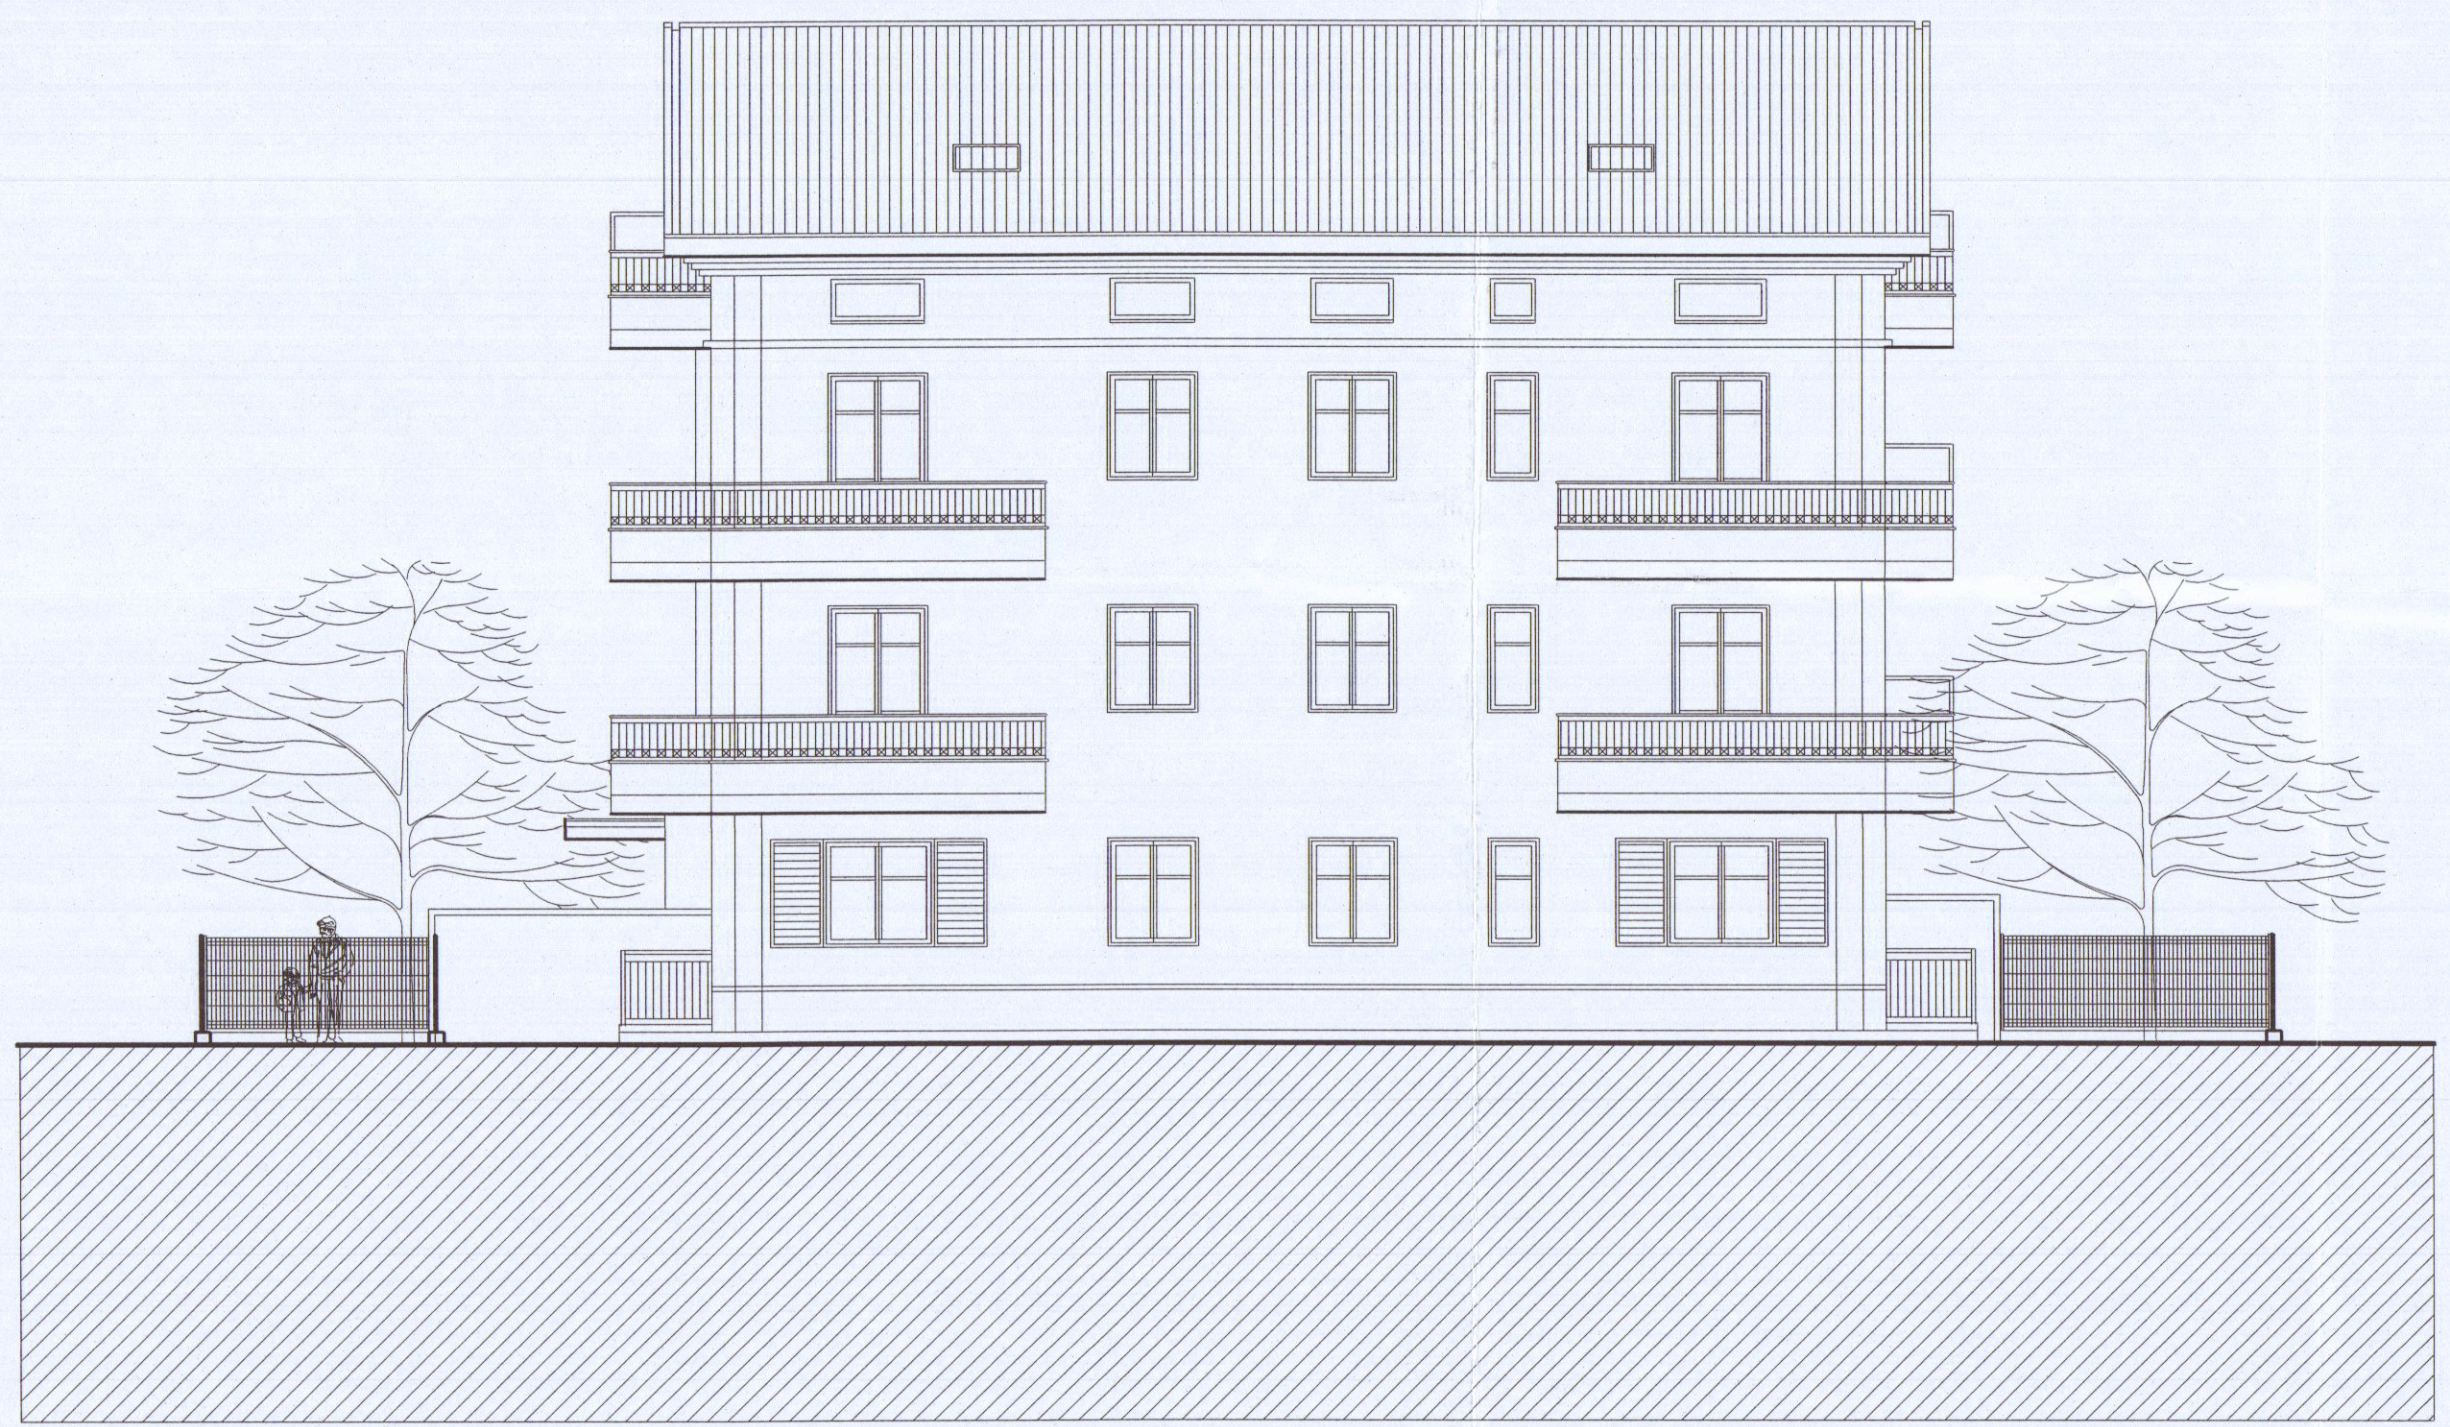

PROSPETTO OVEST