

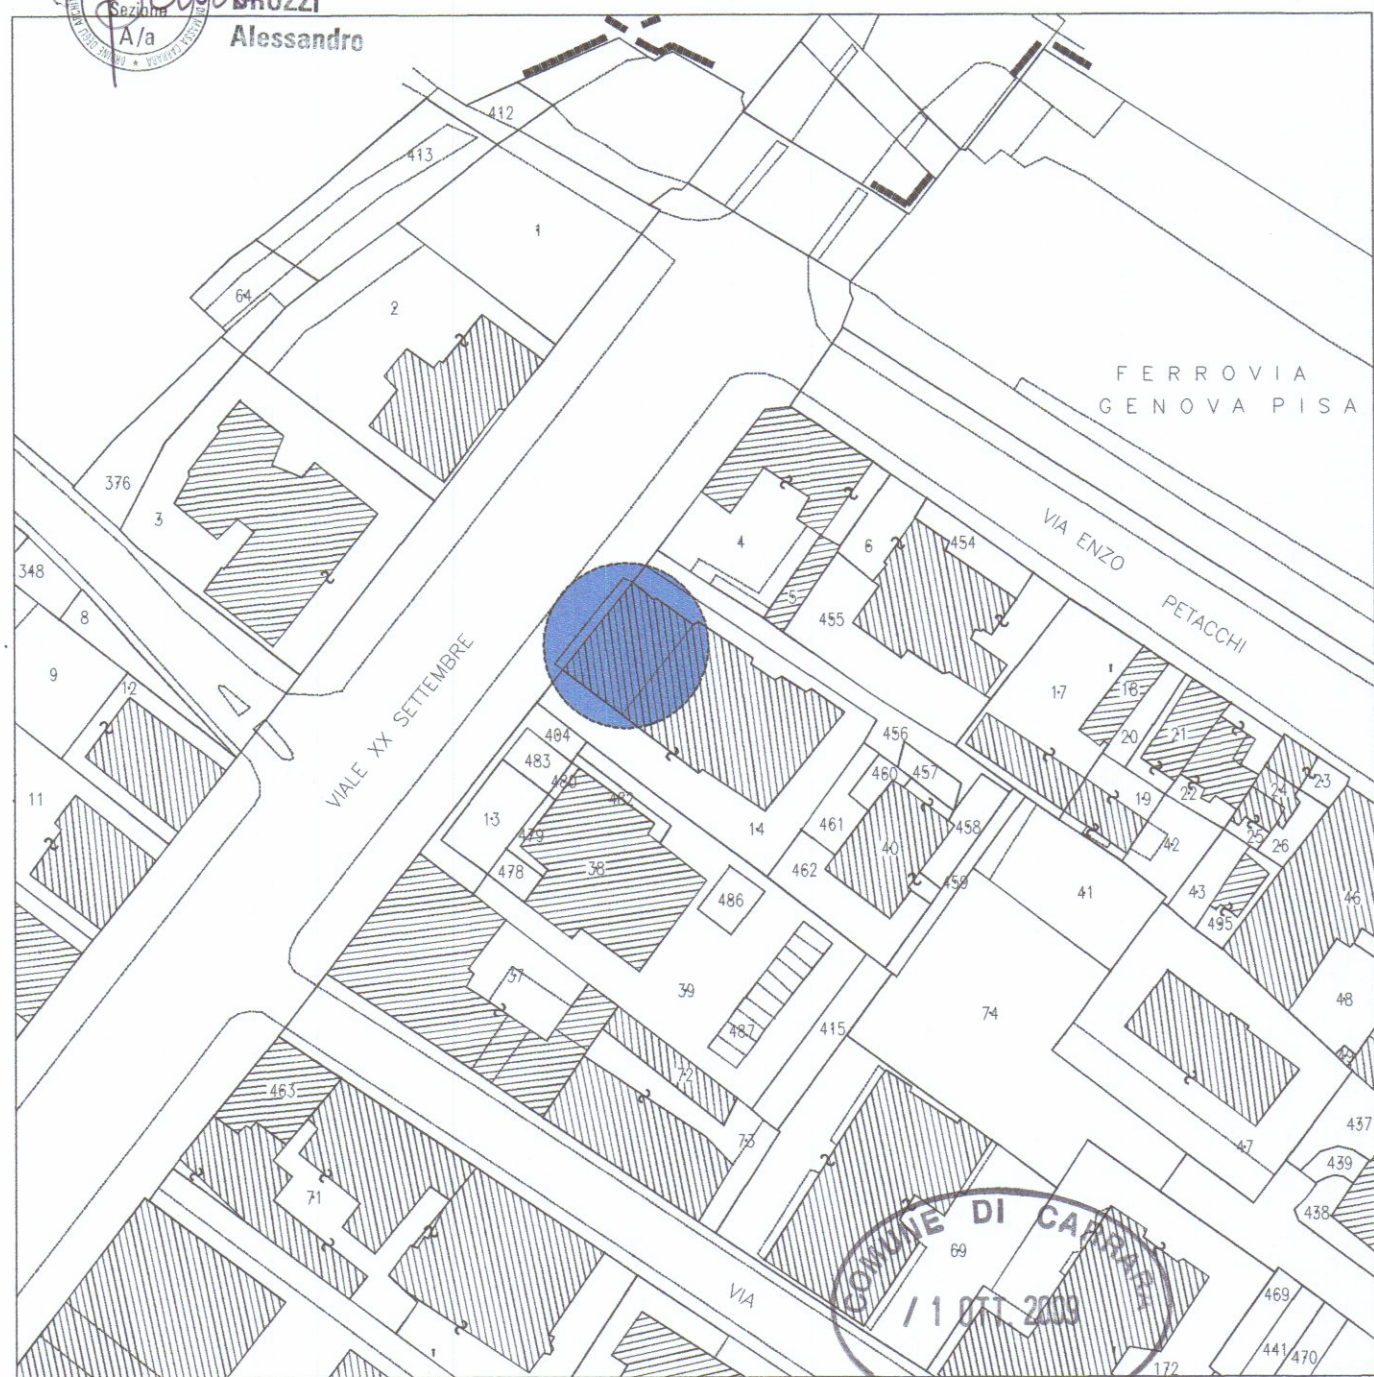



STUDIO DI ARCHITETTURA ARCH. BRUZZI ALESSANDRO		VIALE XX SETTEMBRE 52 54033 CARRARA	TEL. 0585/844648 CELL. 347/4779964
COMMITTENTE:	ARREDAMENTI FUGAZZA s.a.s. di Bontempi Paolo & C.		
PROGETTO:	INTERVENTO DI MANUTENZIONE STRAORDINARIA DI FABBRICATO AD USO COMMERCIALE SITO IN VIALE XX SETTEMBRE 244, LOCALITA' AVENZA-CARRARA		
OGGETTO:	STRALCIO CATASTALE, PIANTE E SEZIONE (progetto)		
PROGETTISTA:	SCALA 1: 100	DATA:	TAVOLA:
ARCH. BRUZZI ALESSANDRO	1: 1000	SETTEMBRE 2009	2/3

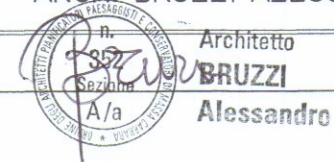


Estratto del Foglio 81 – Comune di Carrara
mapp. 14 sub. 39 e sub. 40

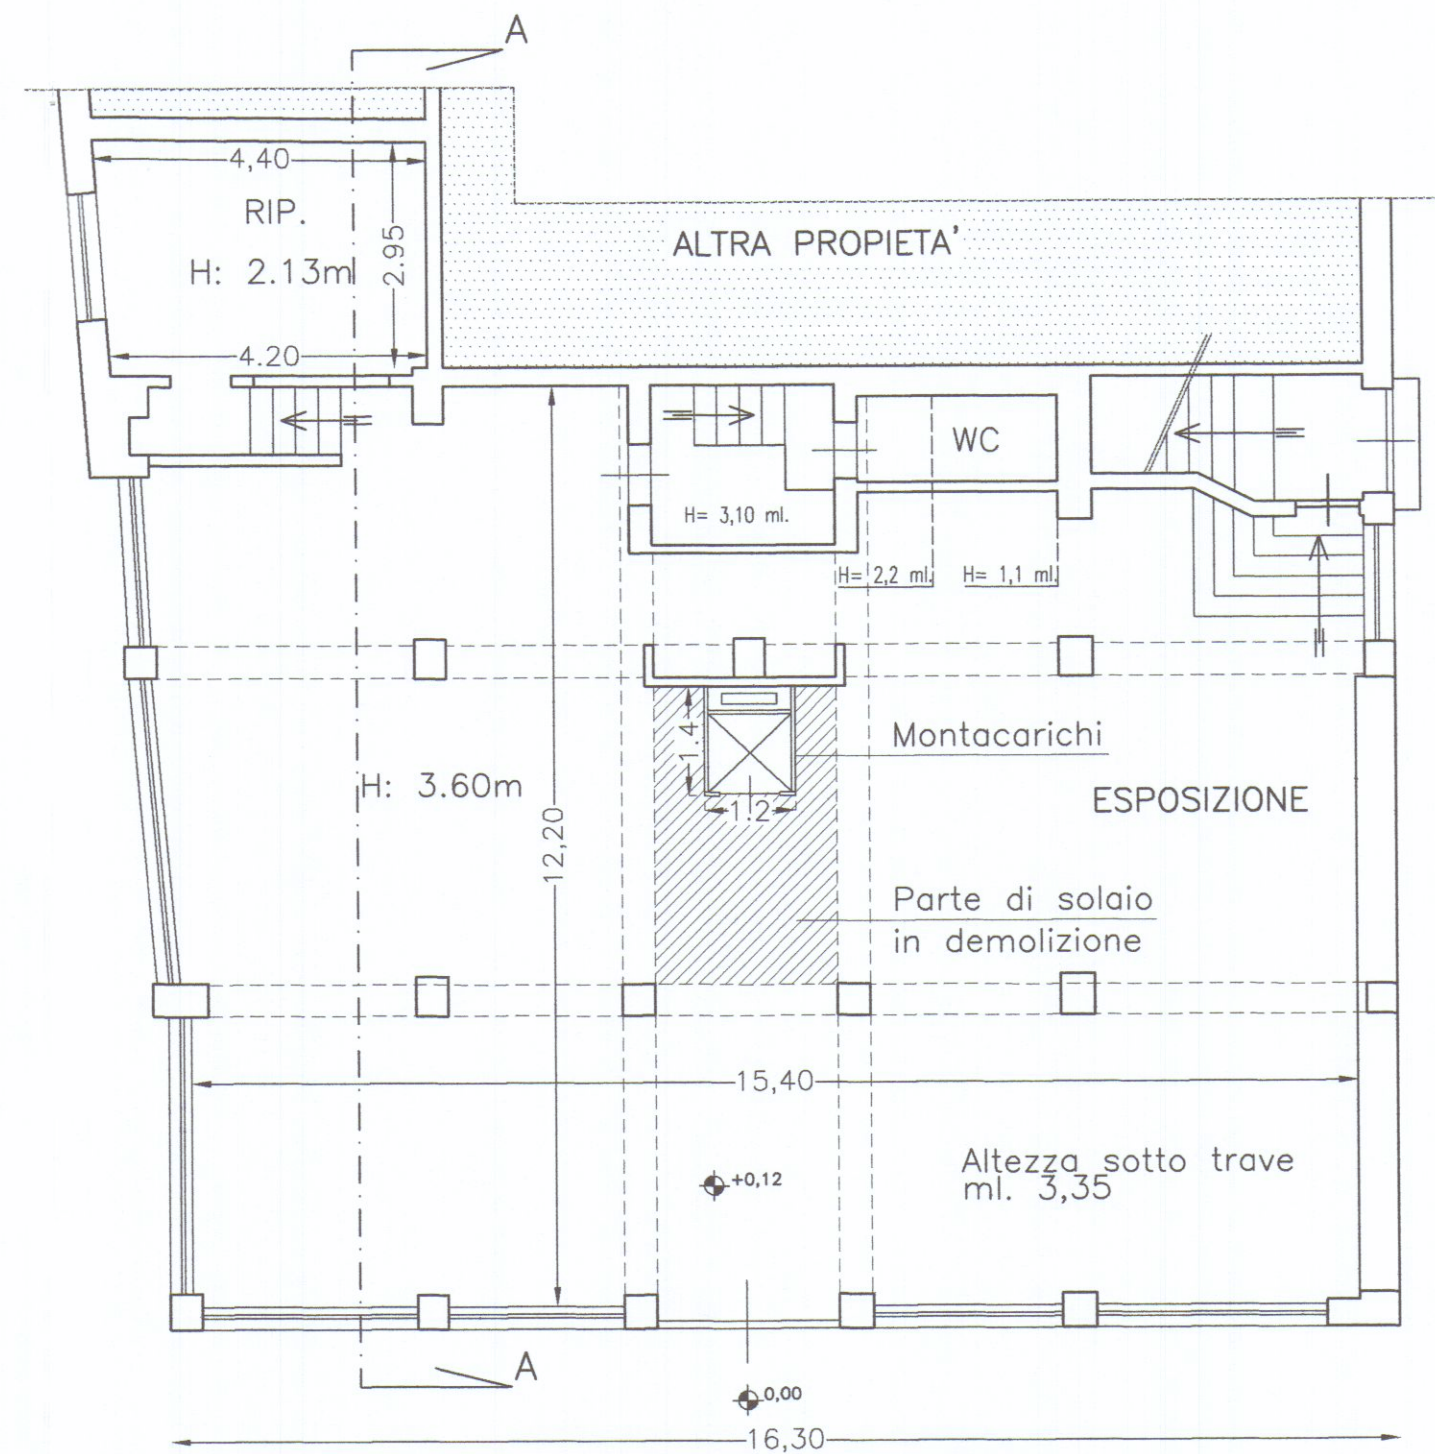

PIANTA PIANO TERRENO

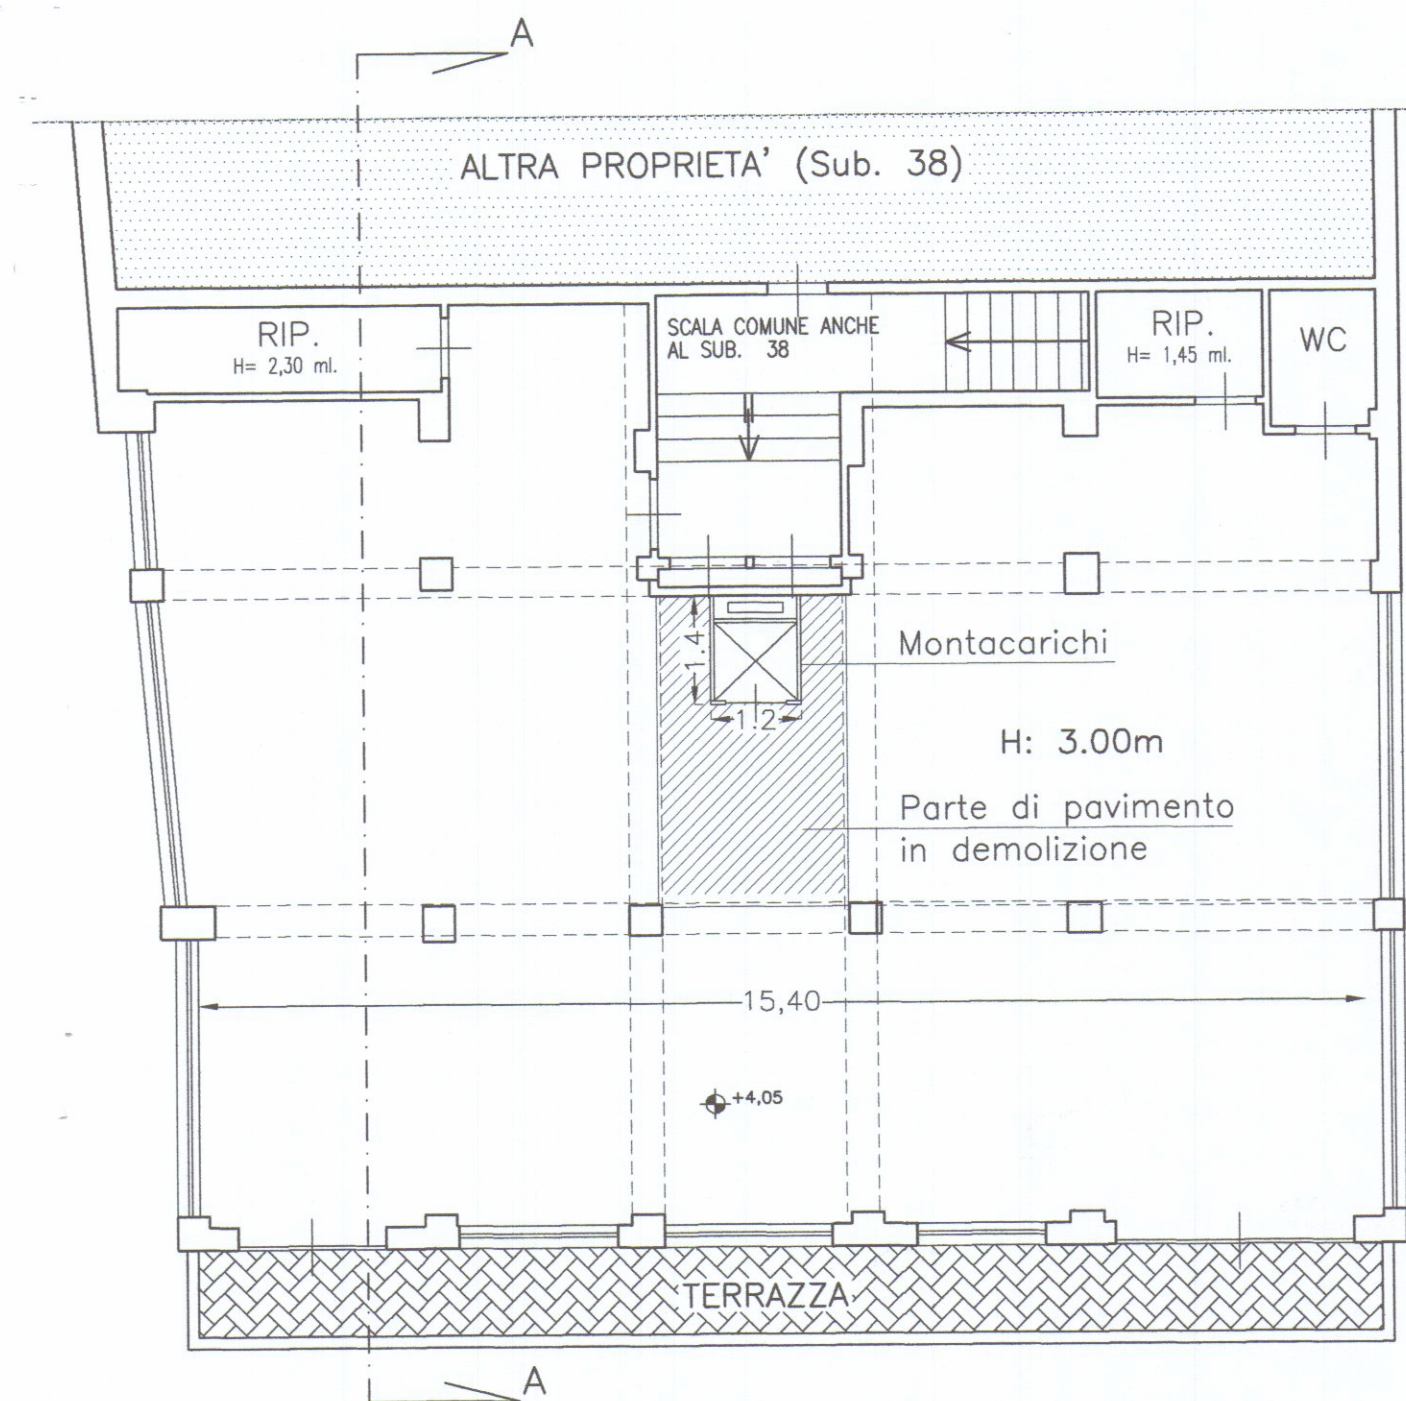

PIANTA PIANO PRIMO

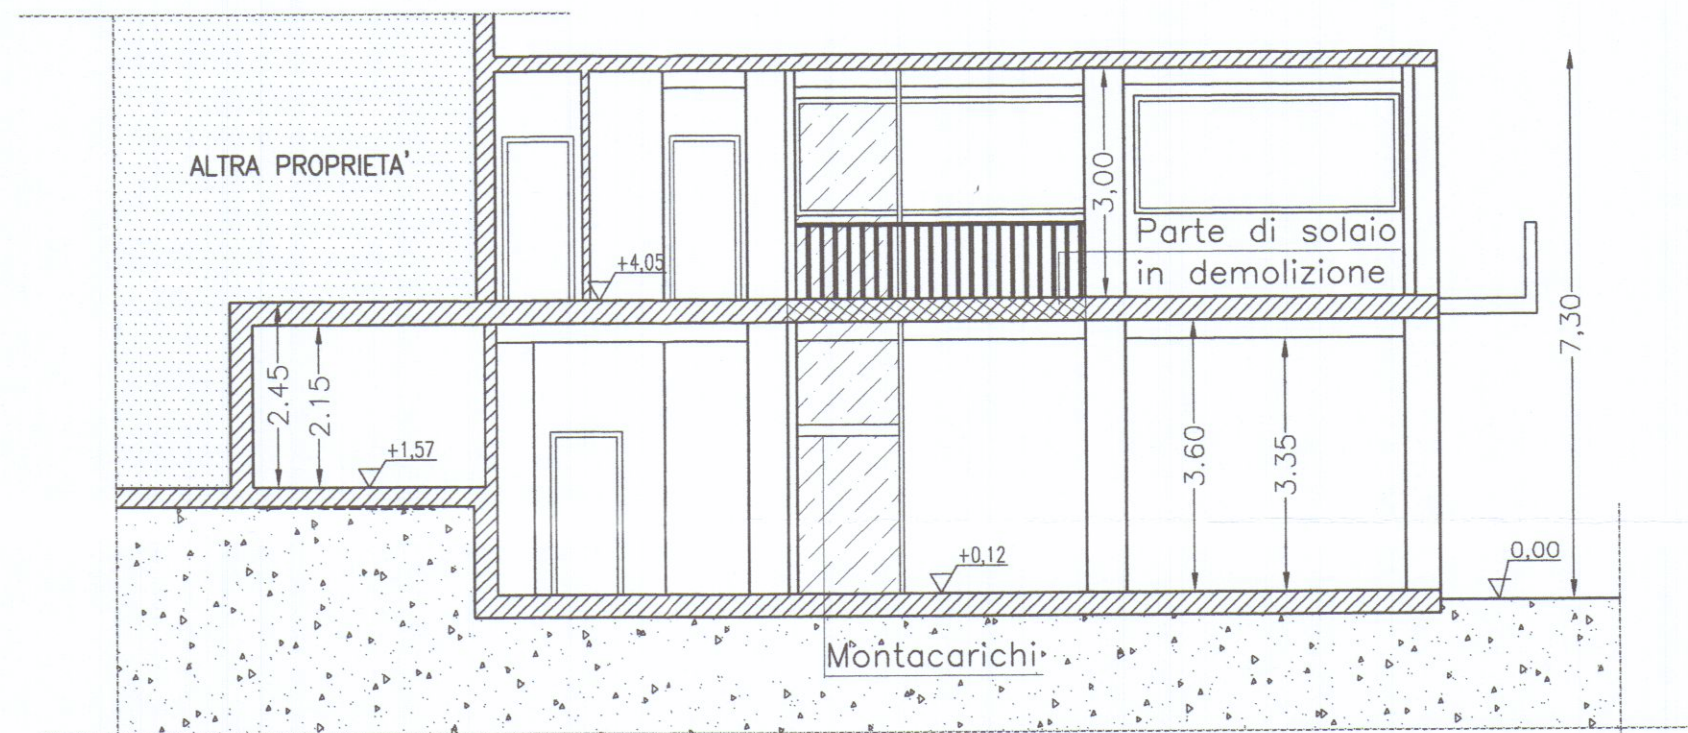

Sezione lungo la linea A – A