


COMUNE di CARRARA

Progetto :
RISTRUTTURAZIONE
FABBRICATO CIVILE ABITAZIONE CON
FRAZIONAMENTO ED AMPLIAMENTO

3

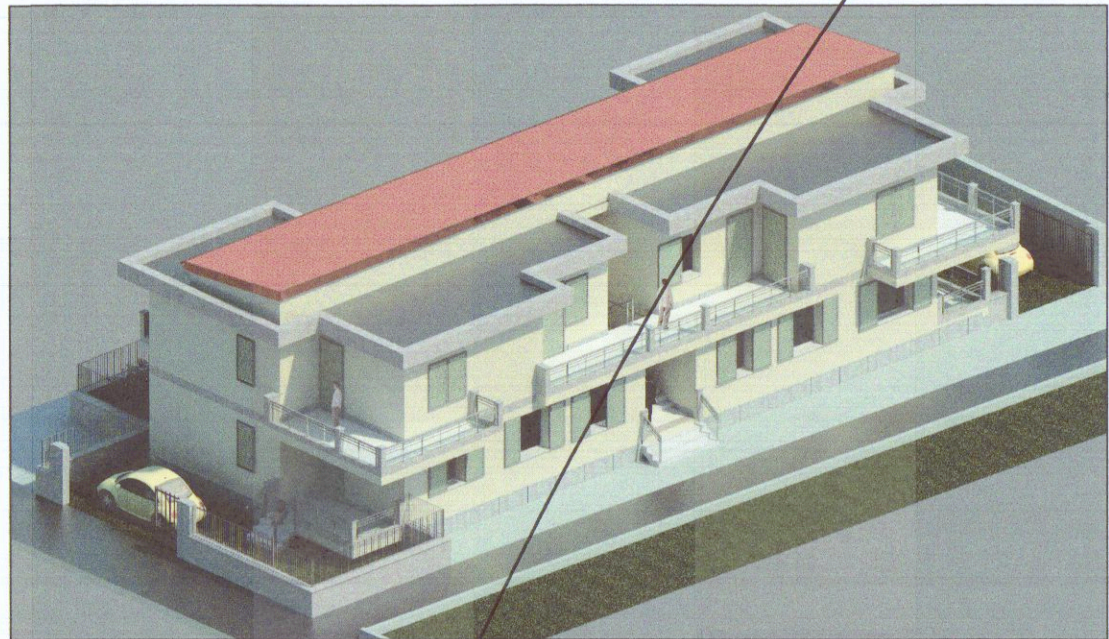

Estremi Catastali : Foglio 87 Mappale191 sub 1 e 2

Titolo :
PLANIMETRIA PROSPETTI E SEZIONI
STATO SOVRAPPOSTO


Scala disegni
1:100

Progettista:
Geom. Tavarini Stefano


Committente:
Sig. PUCCIARELLI GIANLUCA




PIANTA PIANO TERRA

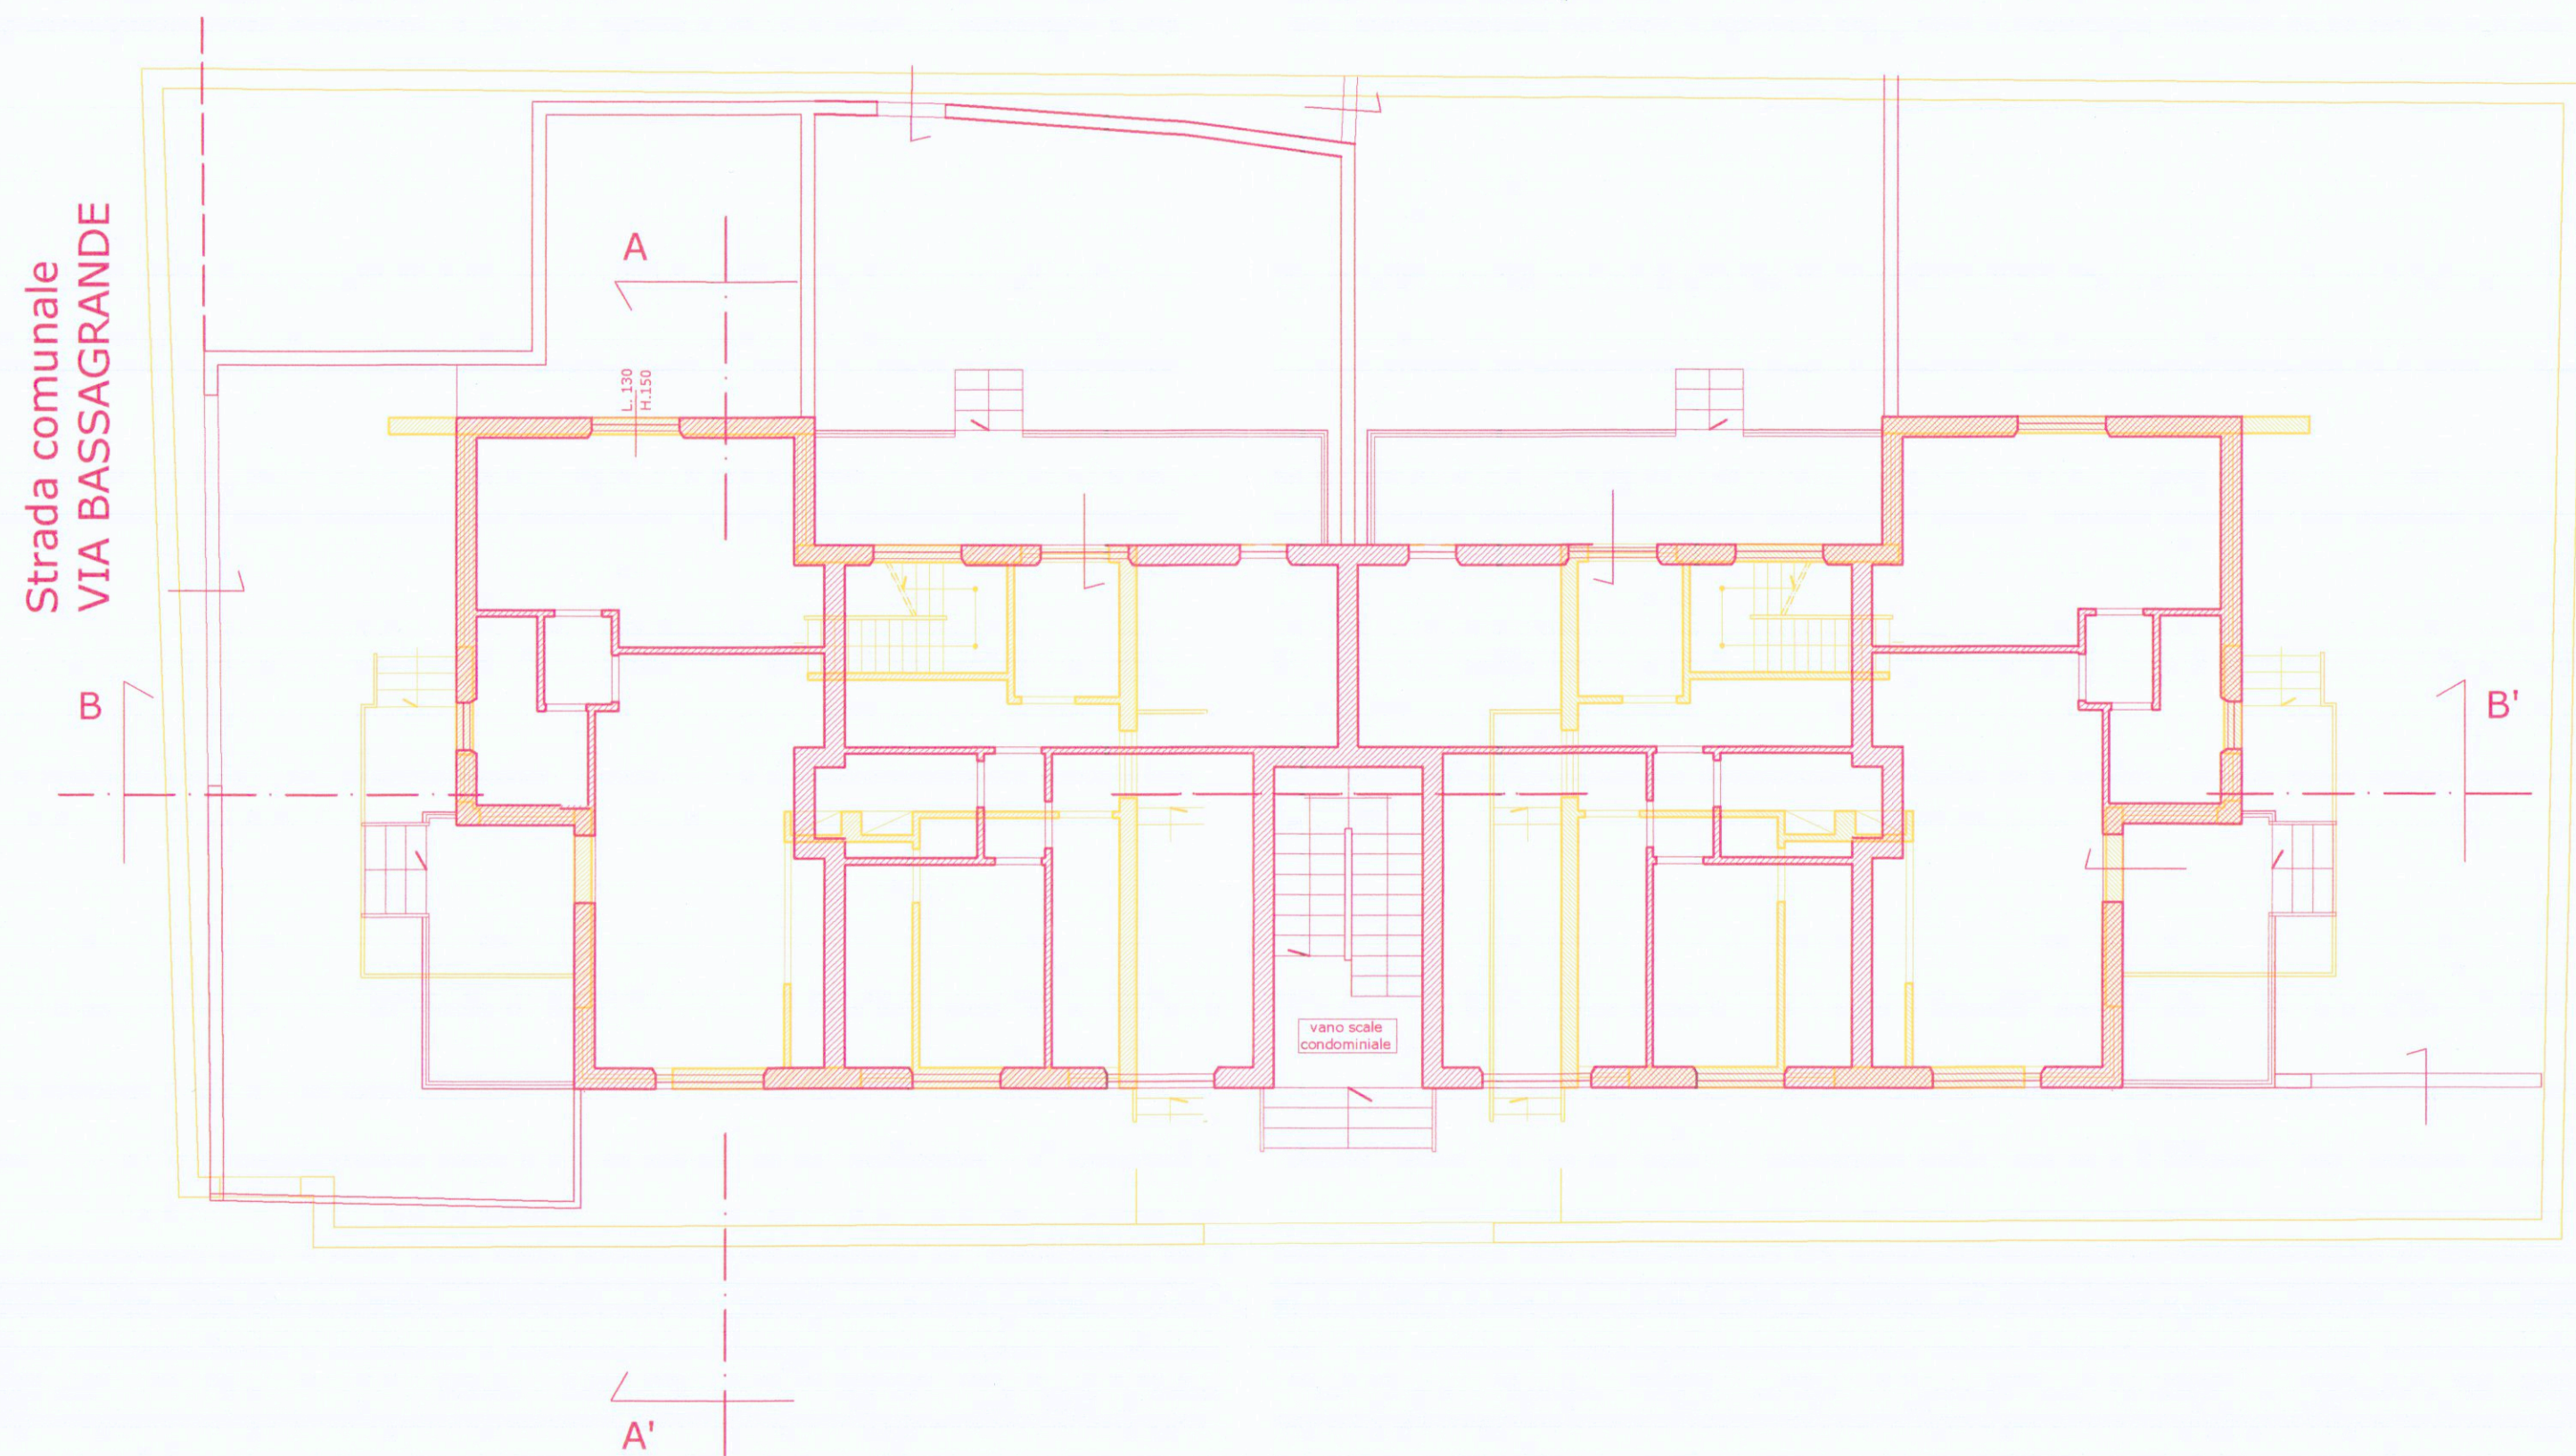

PIANTA PIANO PRIMO

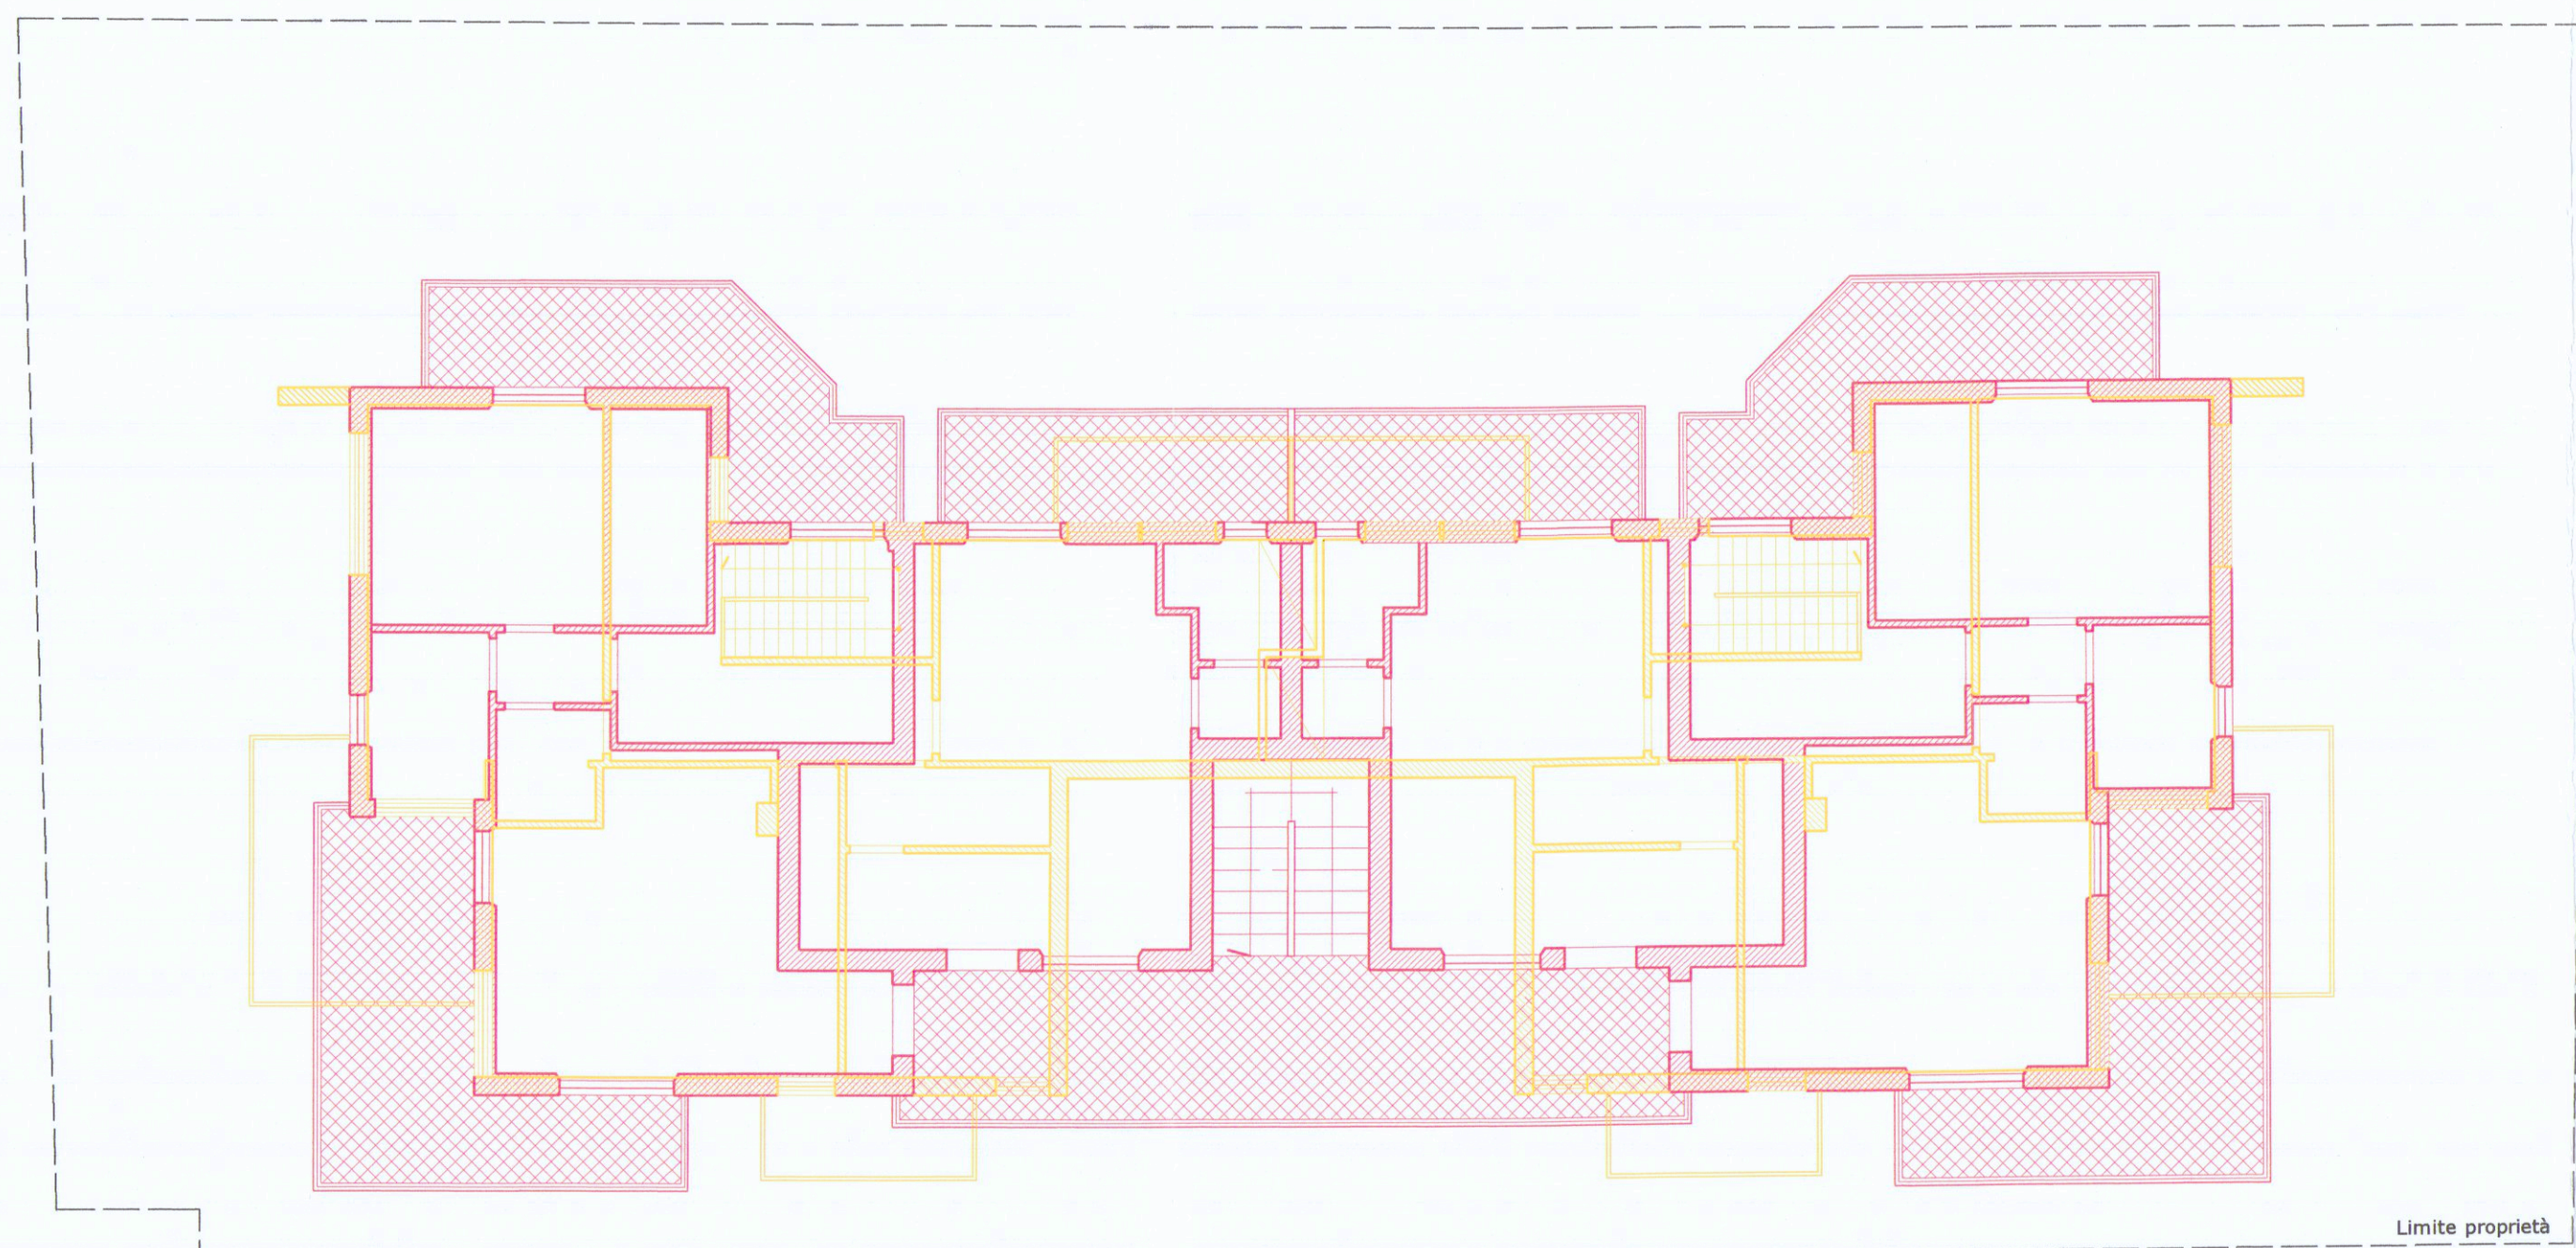

PIANTA COPERTURA

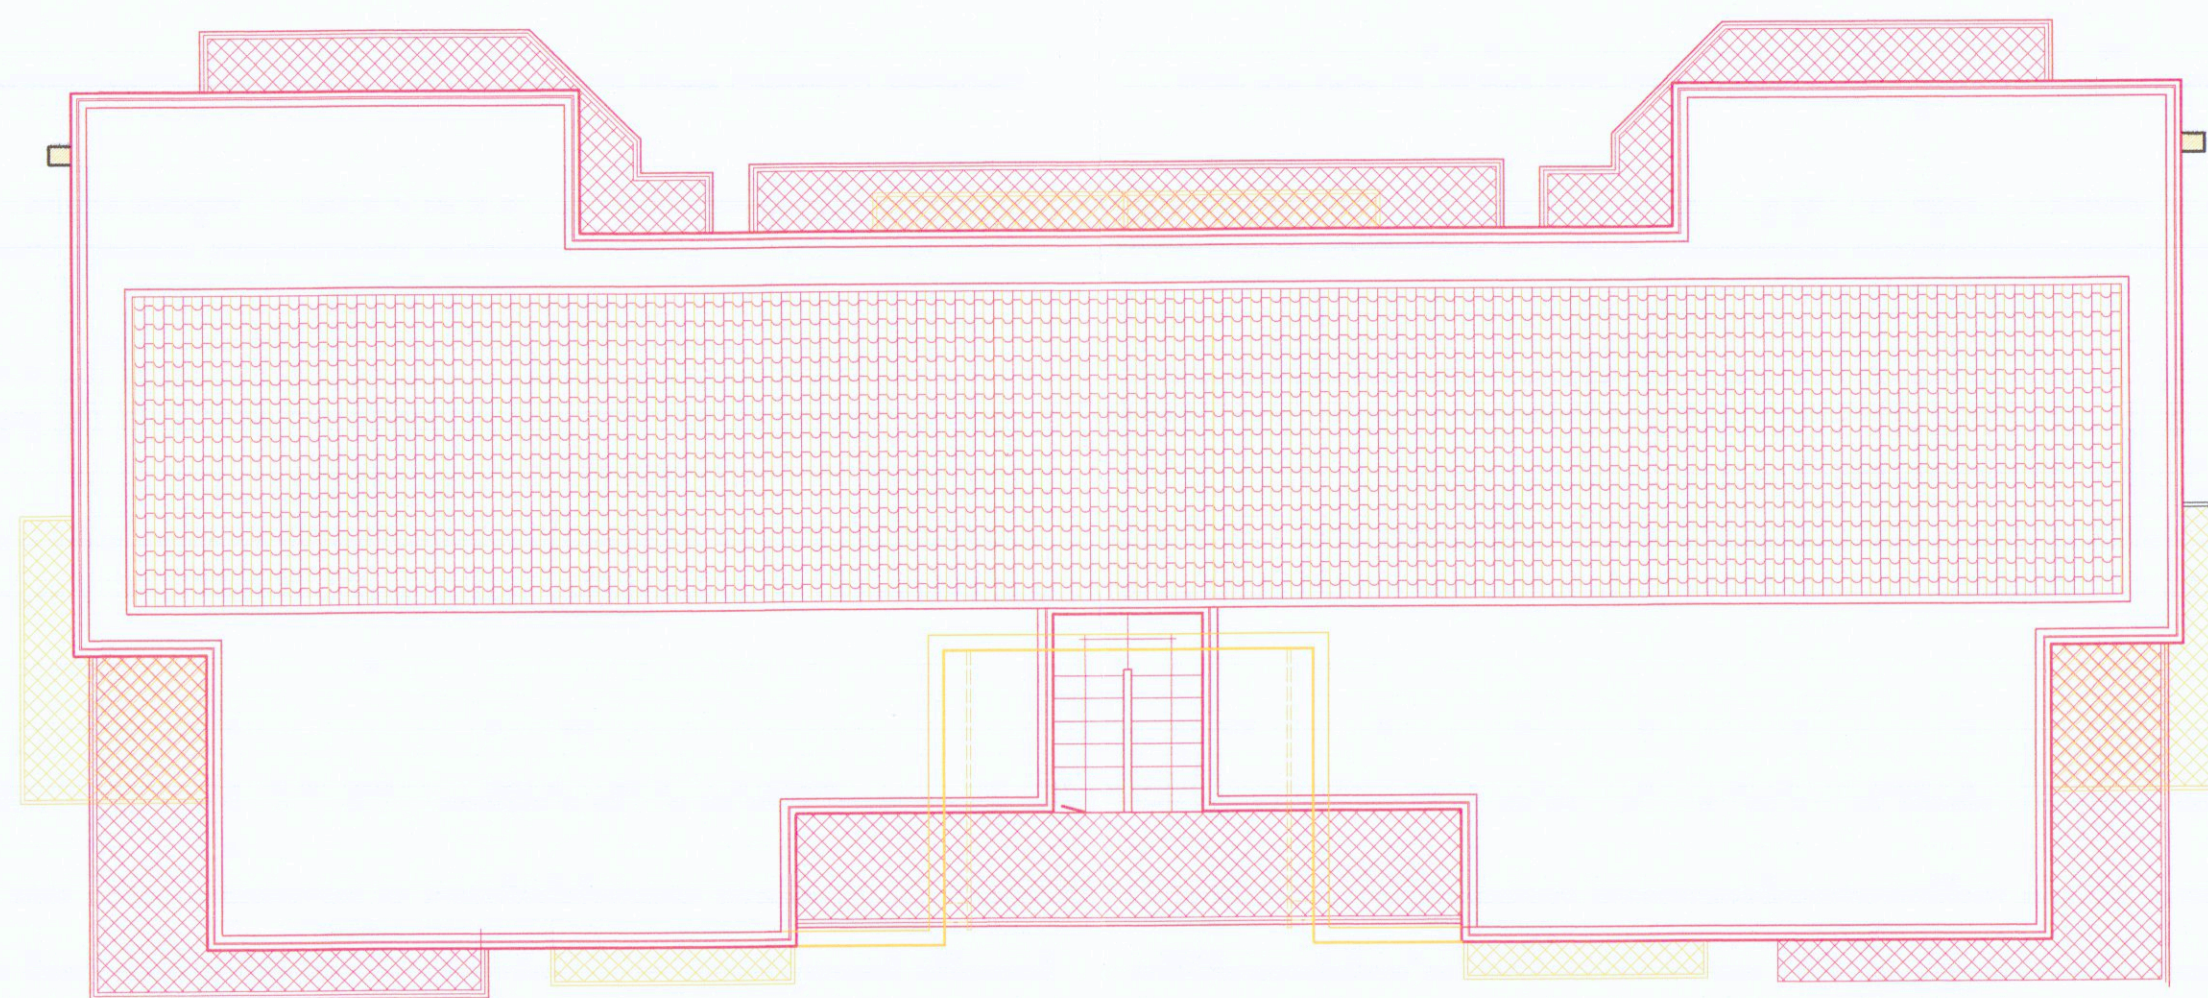

PROSPETTO OVEST




PROSPETTO SUD




PROSPETTO EST




PROSPETTO NORD

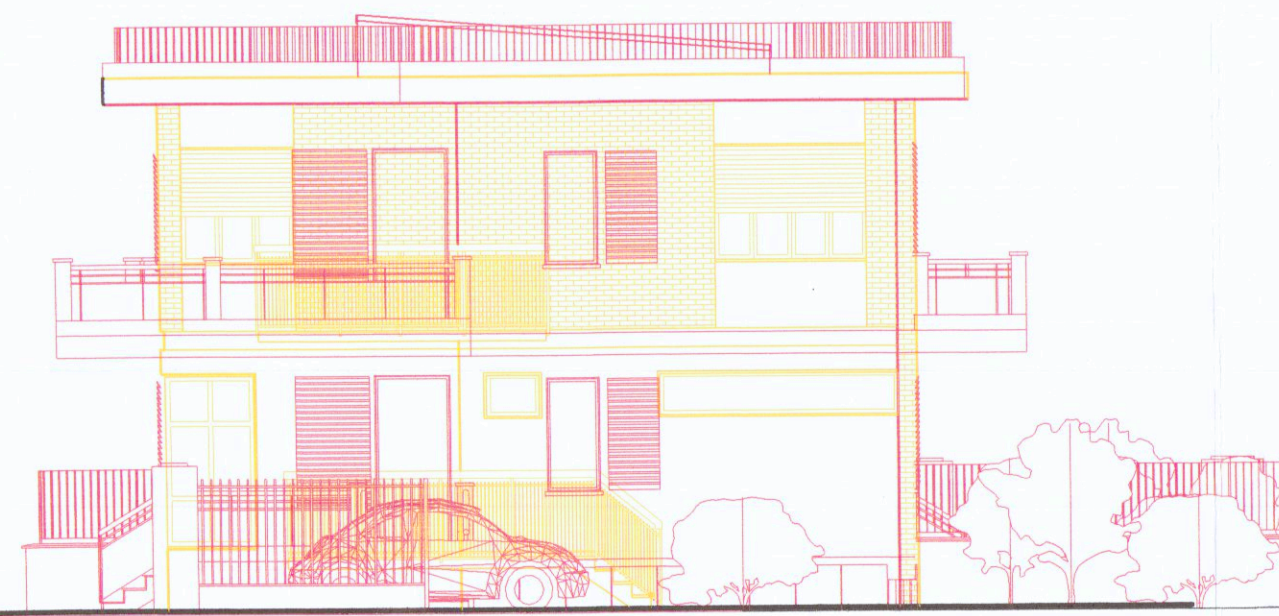

SEZIONE A-A'

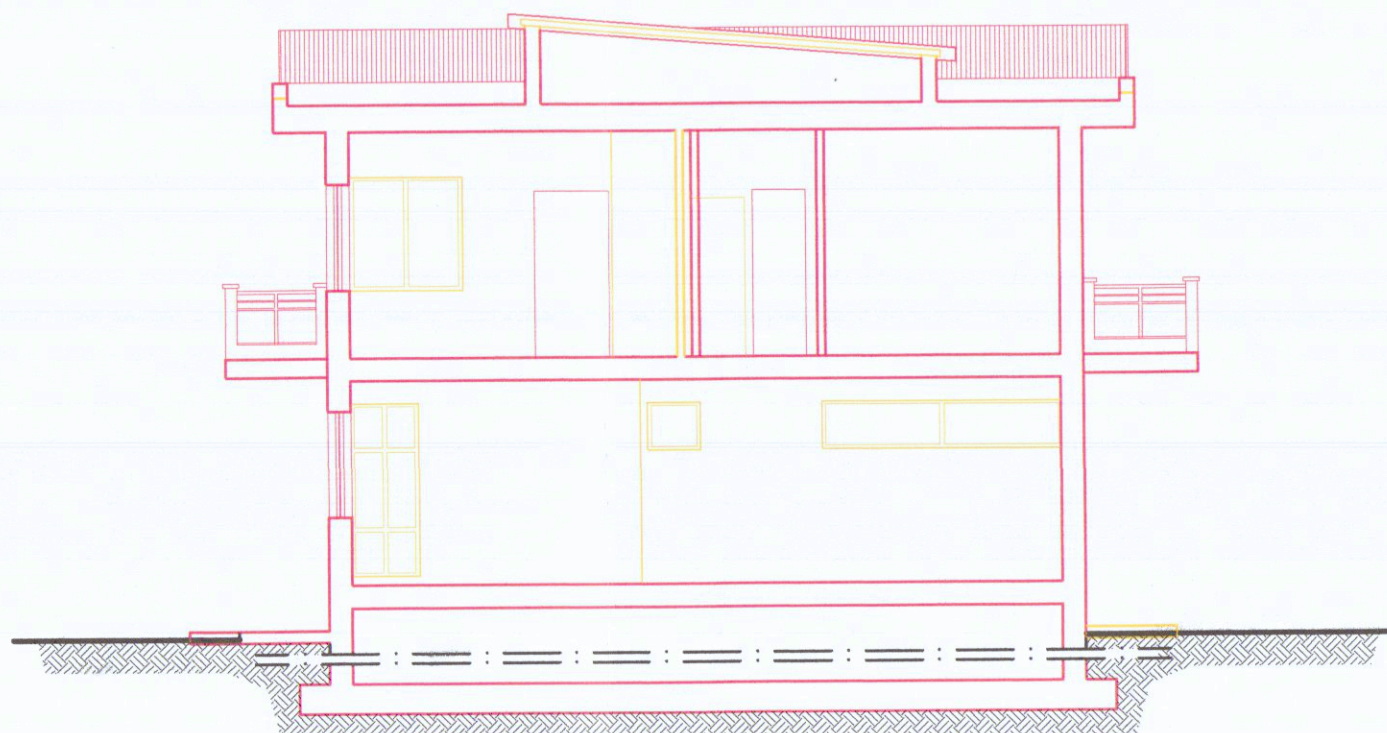

SEZIONE B-B'

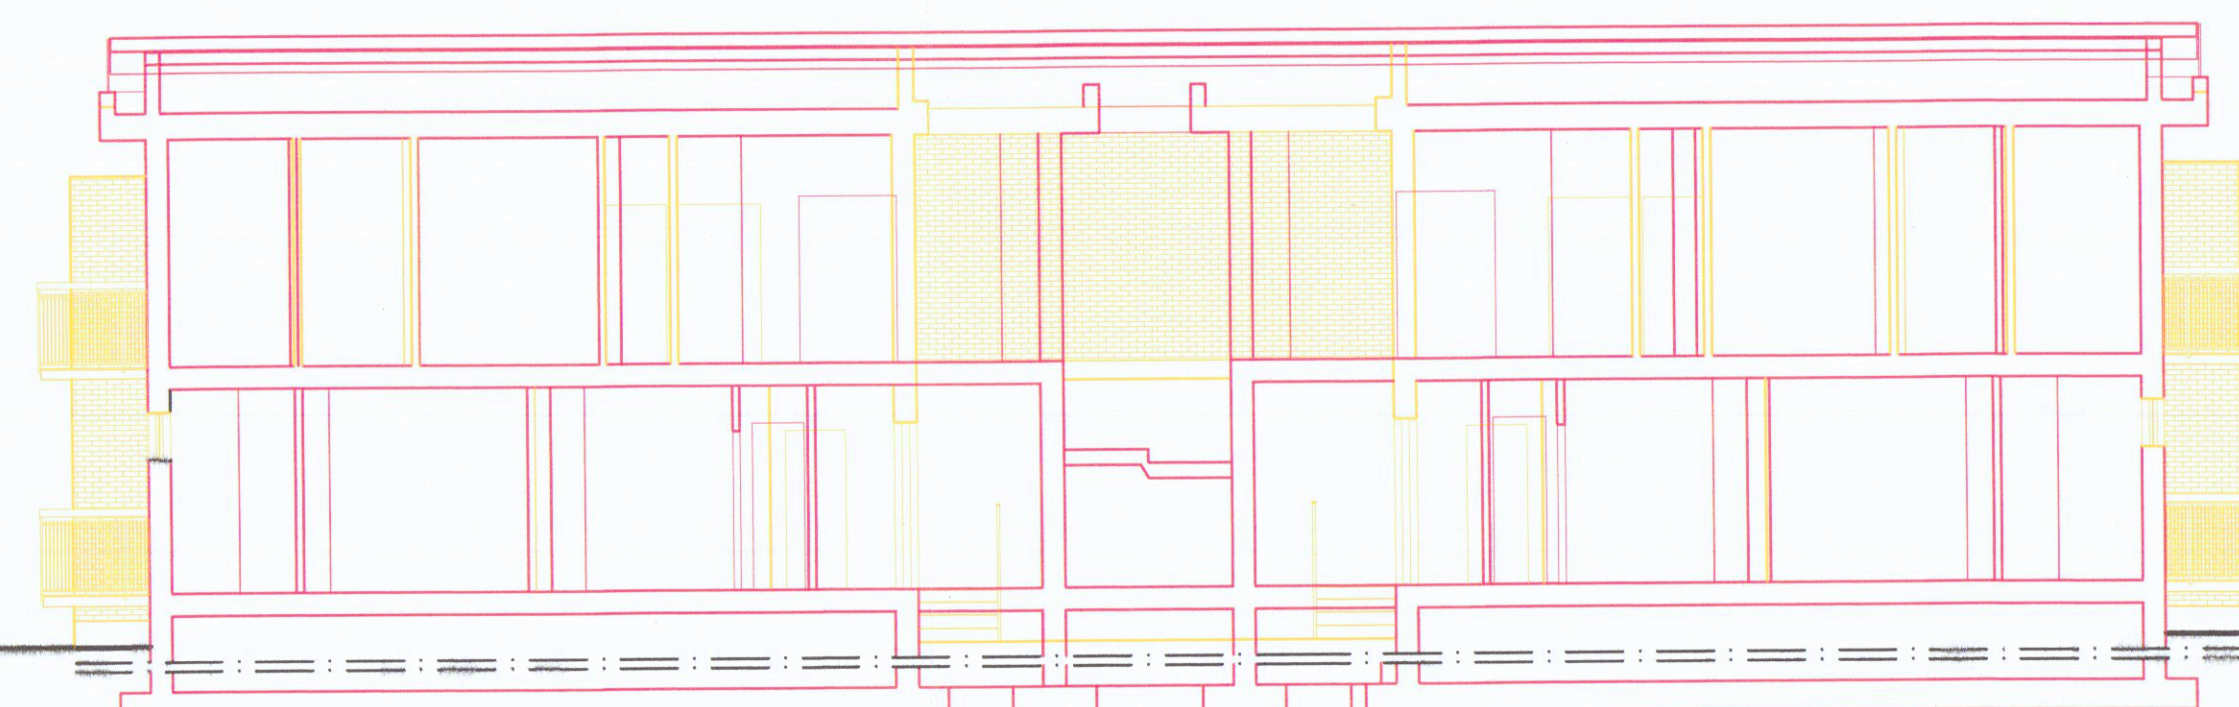

Estratto di mappa Comune di Carrara fg 87
scala 1:2000



Estratto conforme all'originale

