
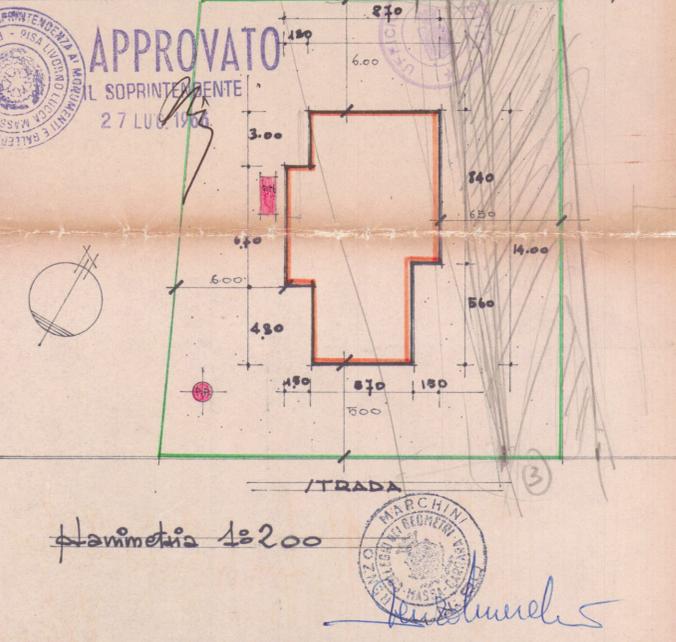


PROGETTO  
 DI UN FABBRICATO DI CIVILE  
 ABITAZIONE DA ERIGERE  
 IN MARINA DI CARRARA

PROPRIETÀ MARECOTTI Prof. VINCIO


2° SOL

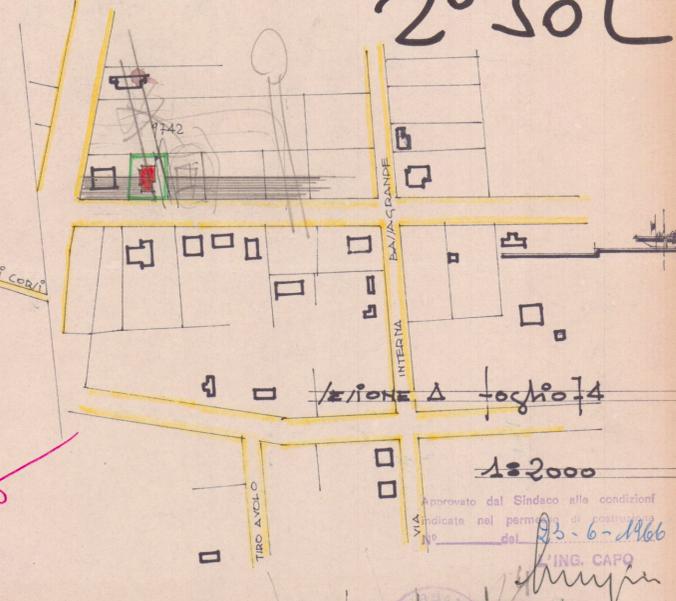


Planimetria 1:200

APPROVATO  
 IL SOTTOSCRITTO  
 27 LUG. 1966


Approvato dal Sindaco alle condizioni indicate nel permesso di costruire del 23-6-1966 del ING. CAPO

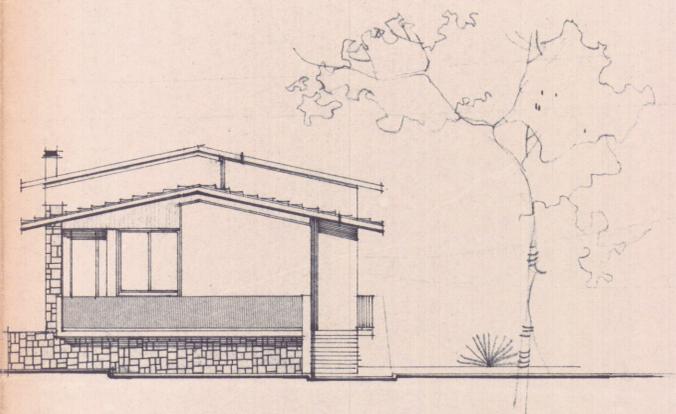


PROSPETTO OVEST

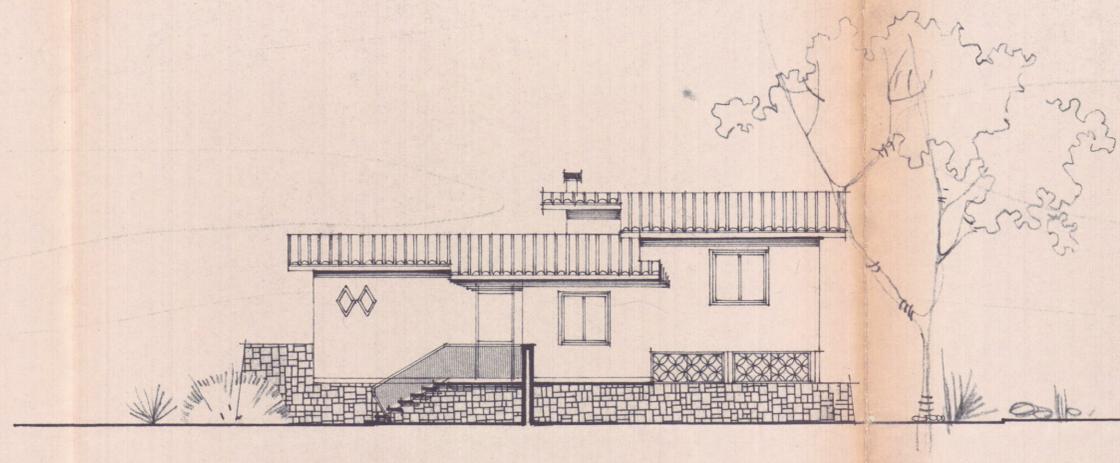


PROSPETTO SUD

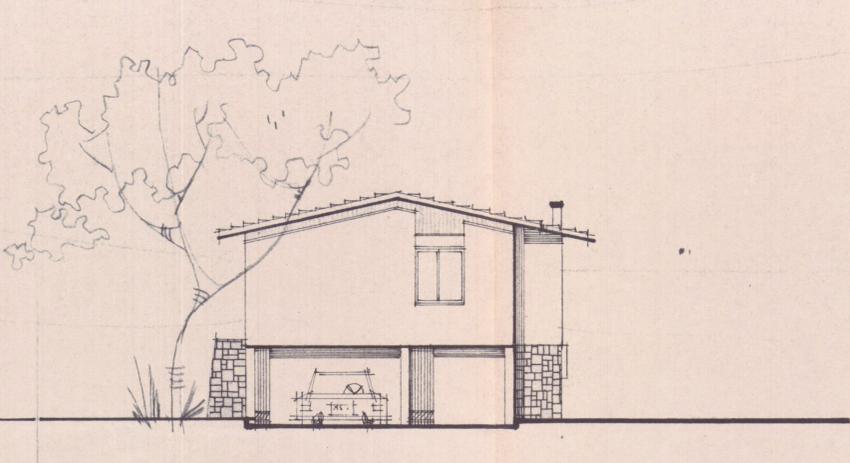


PROSPETTO EST

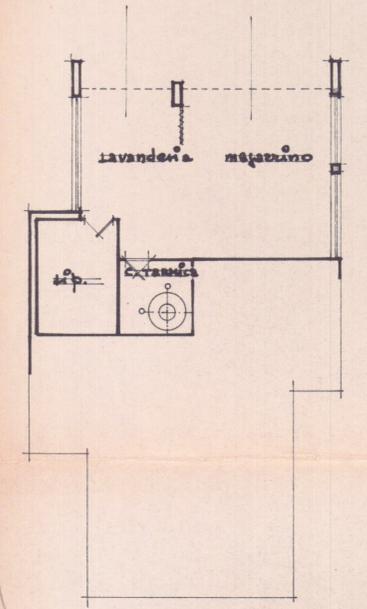

PIANTA PIANO TERRA

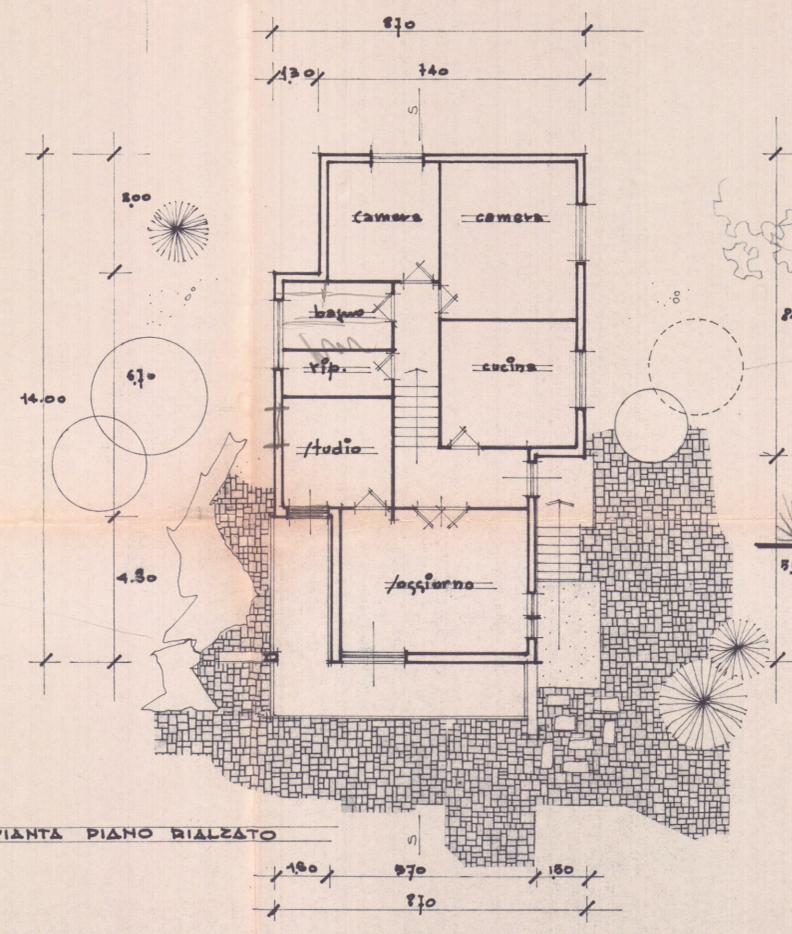


PIANTA PIANO RIALZATO

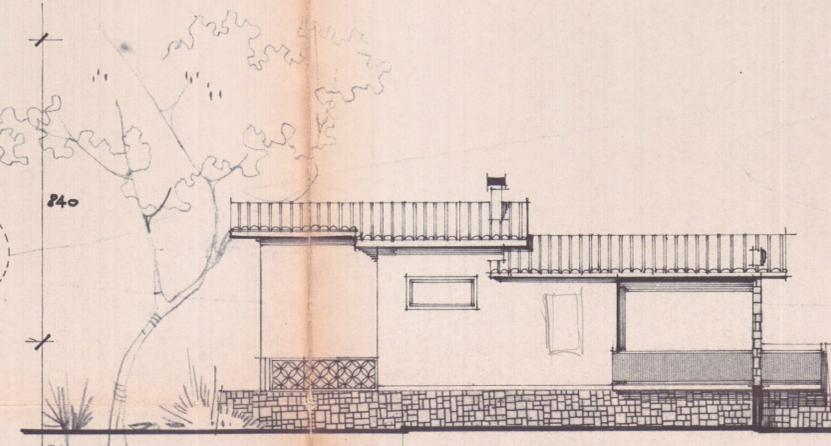

PROSPETTO NORD

Scala 1:100

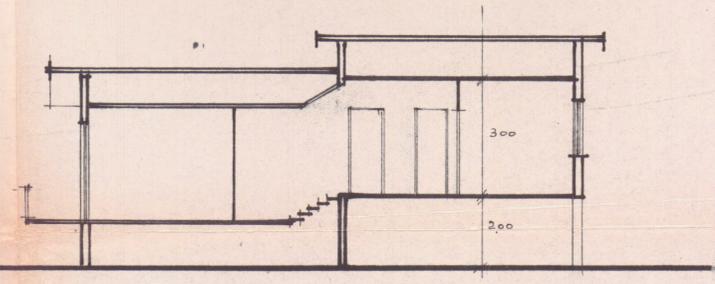

SEZIONE