

STATO ATTUALE
PIANTA PIANO TERRA Scala 1:100

— INFORMATIVA DI P.R.G.C. —

CLASSIFICAZIONE DELL'IMMOBILE: ZONA AGRICOLA
— distanza dai confini > a ml. 5.00;
— distanza tra i fabbricati > ai 10 ml.;
— H MAX = ml. 7.50.

VINCOLI: PARCO DELLE APUANE




CALCOLO DELLE SUPERFICI E DEI VOLUMI

PIANO TERRA SUPERFICIE E VOLUME
SOGGETTO A CAMBIO D'USO da Abitazione a Pizzeria

Sup./mq. Altezza/ml. Vol./mc.

- 1) Sup. di base 57,80 mq. x H= 2,70 =156,06 mc.
 - 2) Sup. = 4,10 x 4,70 = 19,27 mq. x Hm= 2,75 = 52,99 mc.
 - 3) Sup. = 3,40 x 3,20 = 10,88 mq. x Hm= 2,70 = 29,37 mc.
- RIEPILOGO

TOTALE SUPERFICIE LORDA MQ. 87,95 mq.
TOTALE VOLUME 238,42 mc.

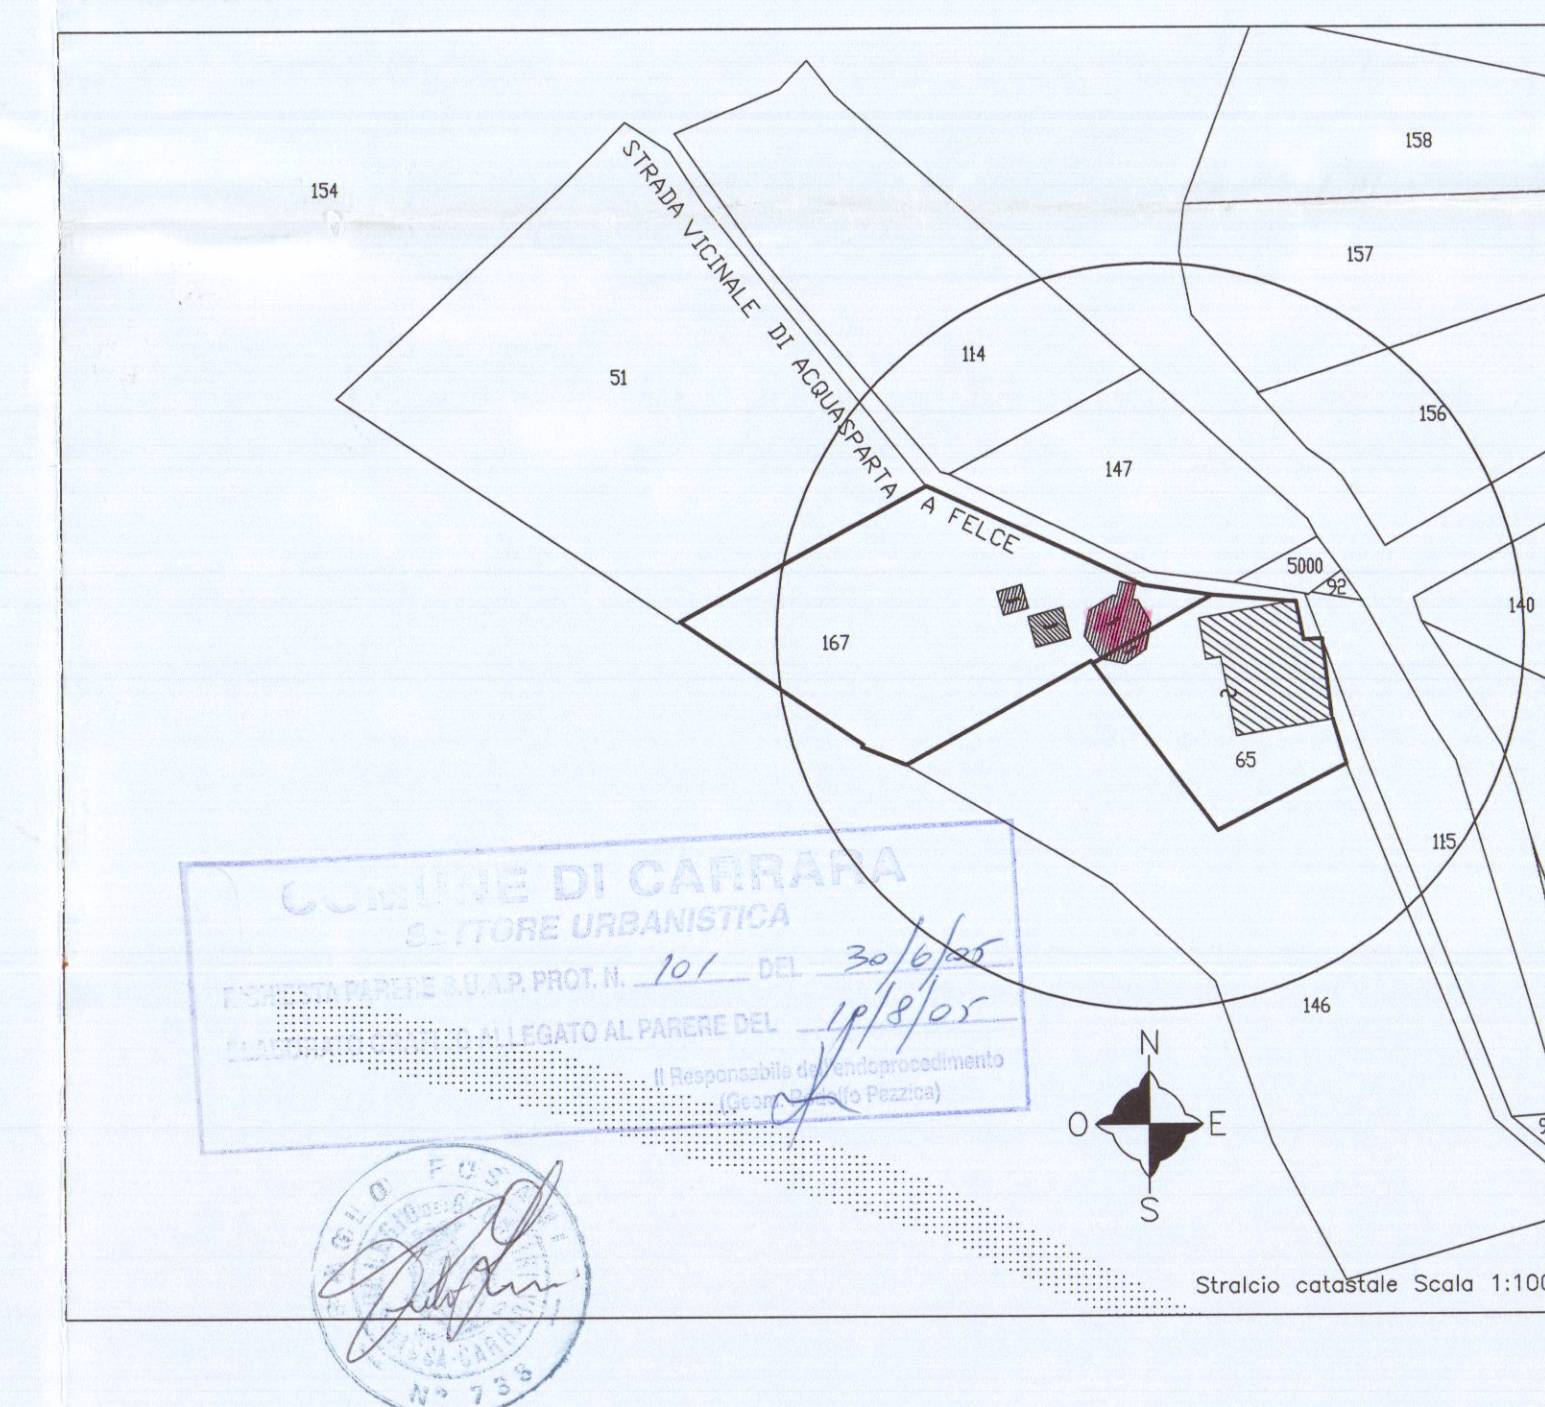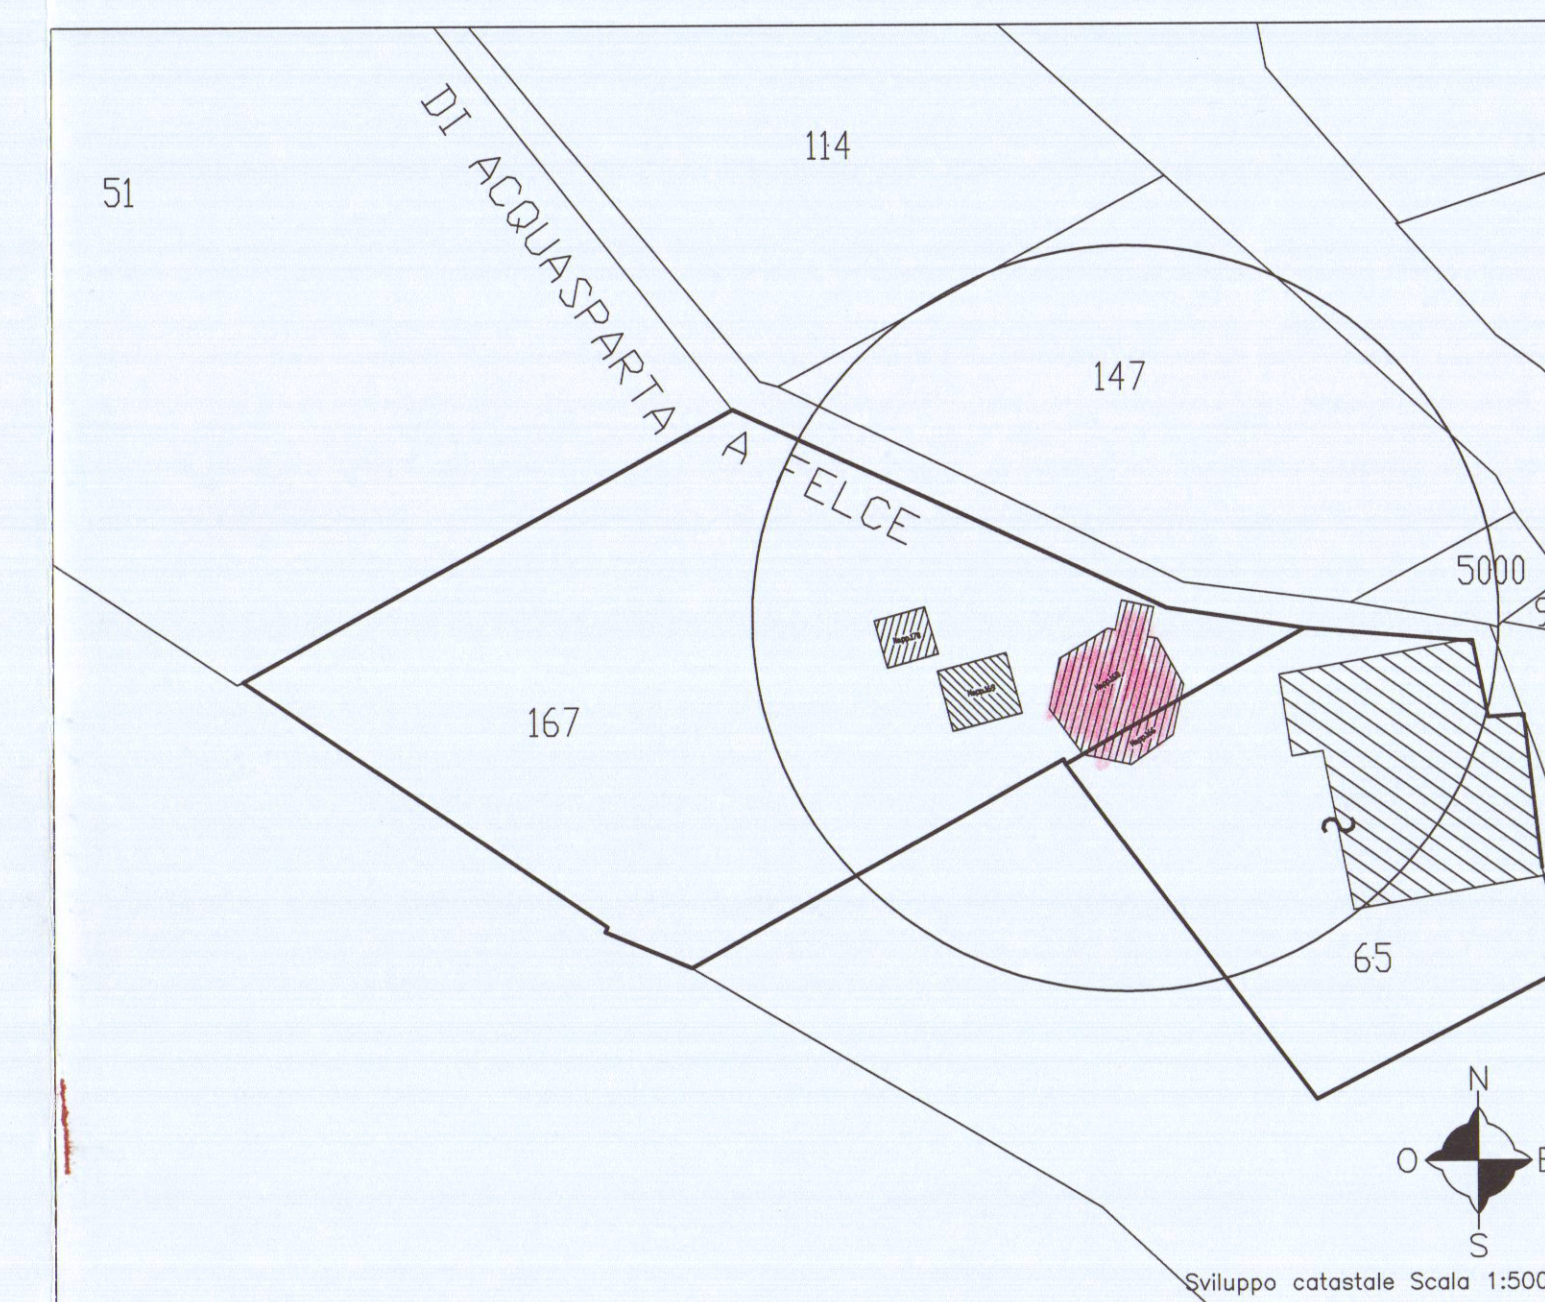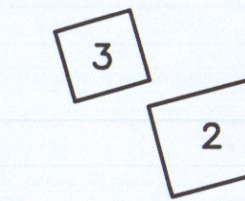

Studio Tecnico Associato
Grassi & Fusani

Via Volpi n.9, 54036, Marina di Carrara (MS), Tel. 0585/786790

OGGETTO: Progetto di cambio di destinazione d'uso da abitazione, cantina, magazzino e servizi igienici a pizzeria		UBICAZIONE: Loc. Campocecina Via Acquasparta 4 Carrara (MS)	
Titolo: Pianta, Planimetria Catastale e stralico, informativa di P.R.G.C. scale 1:100 1:2000/1:500		Dati Catastali Fg. 6, Mapp. 166-168 Committente Sig. Lattanzi Maurizio Lattanzi Cirio ed eredi	
TAV. UNICA	1:100	A0	01/06/2005 Latta_arch