




pianta piano terra  
-unità A-

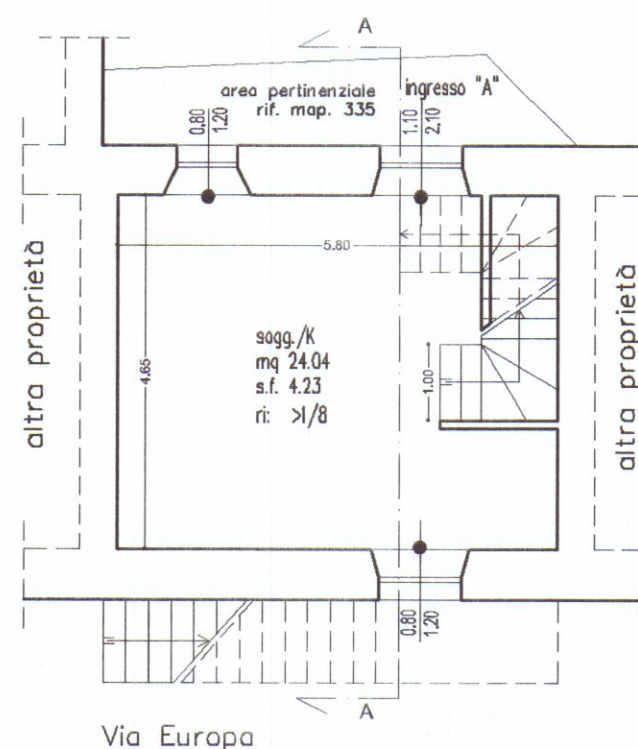



pianta piano secondo  
-unità B-

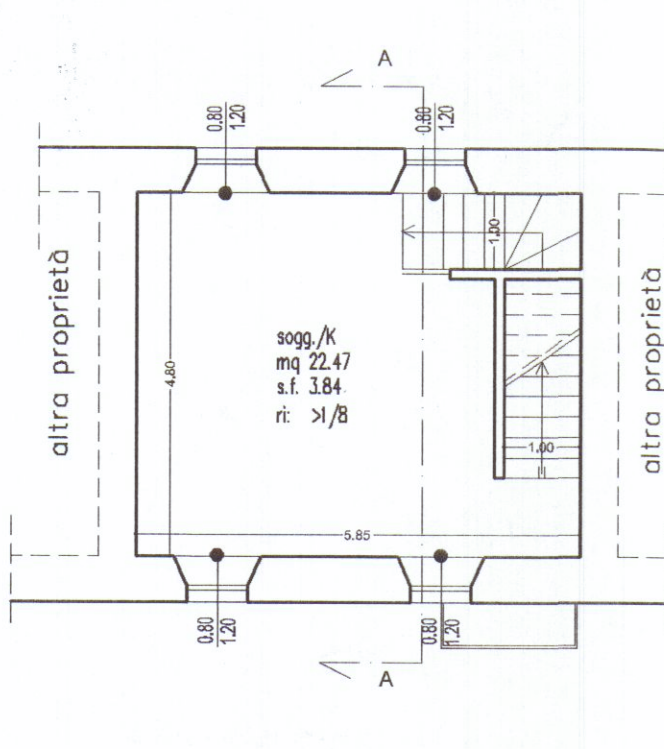


pianta piano primo  
-unità A-

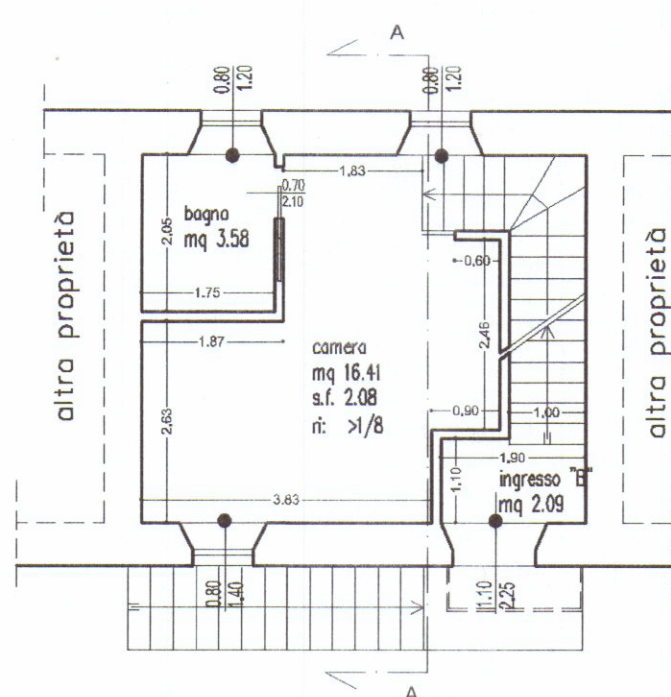


pianta piano terzo  
-unità B-

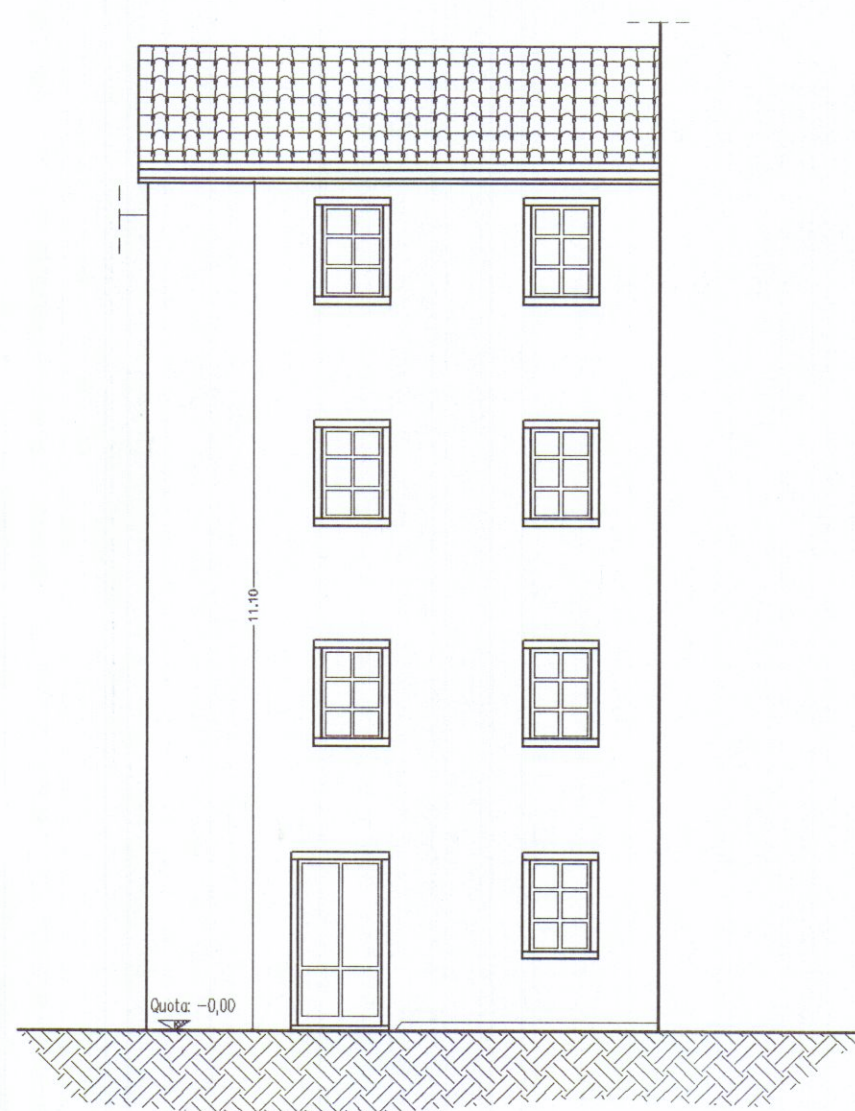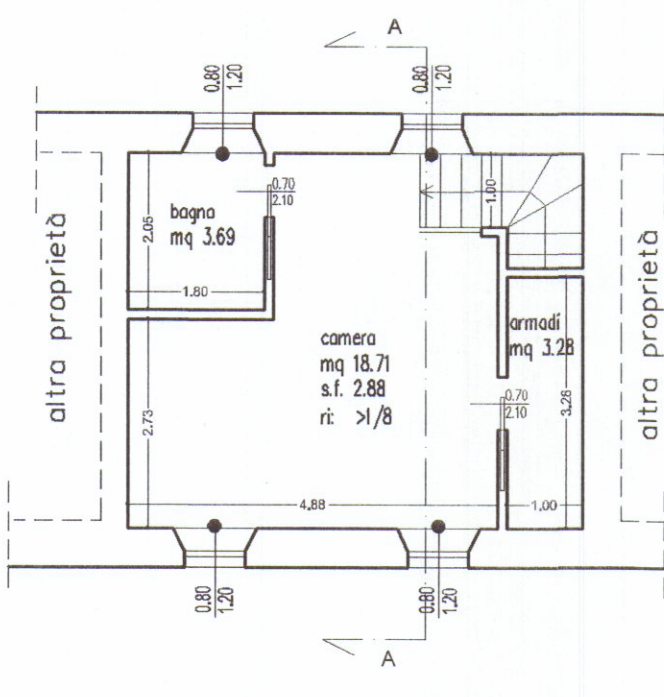

Prospetto lato Est

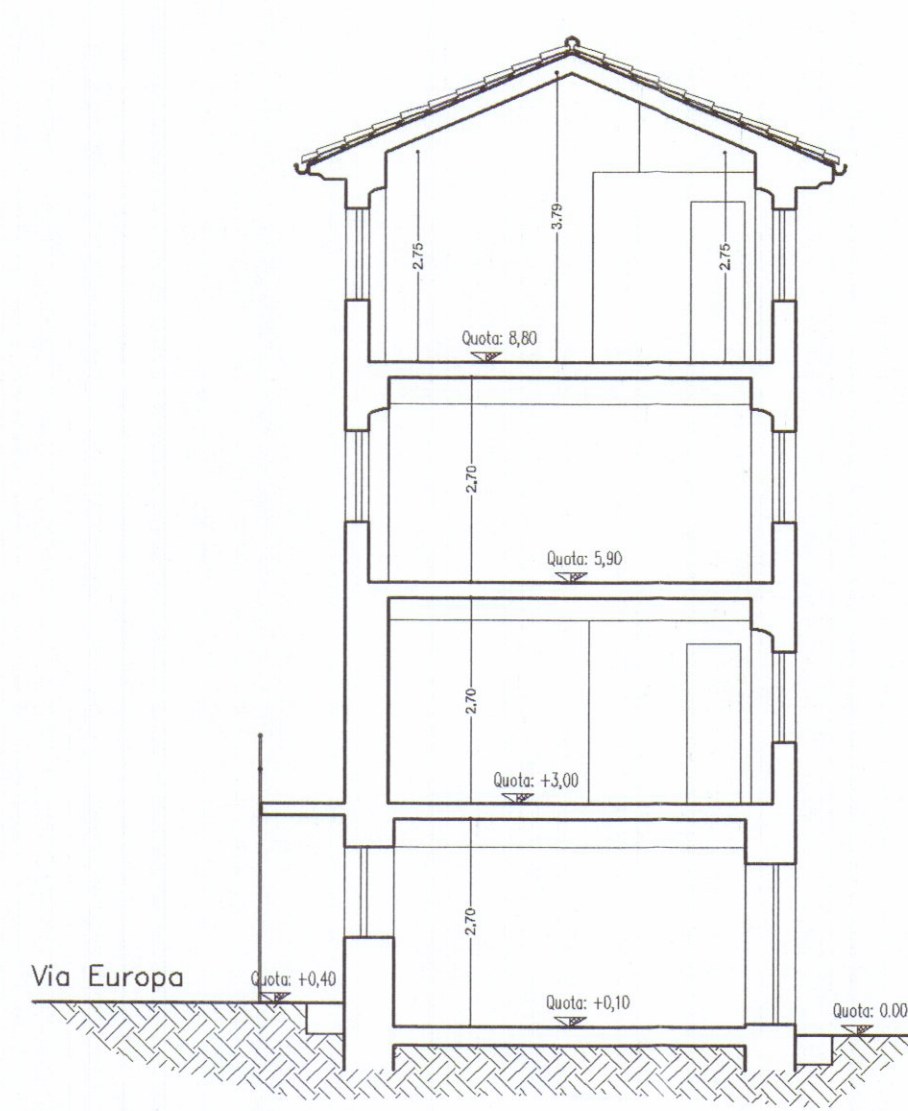

Sezione A-A

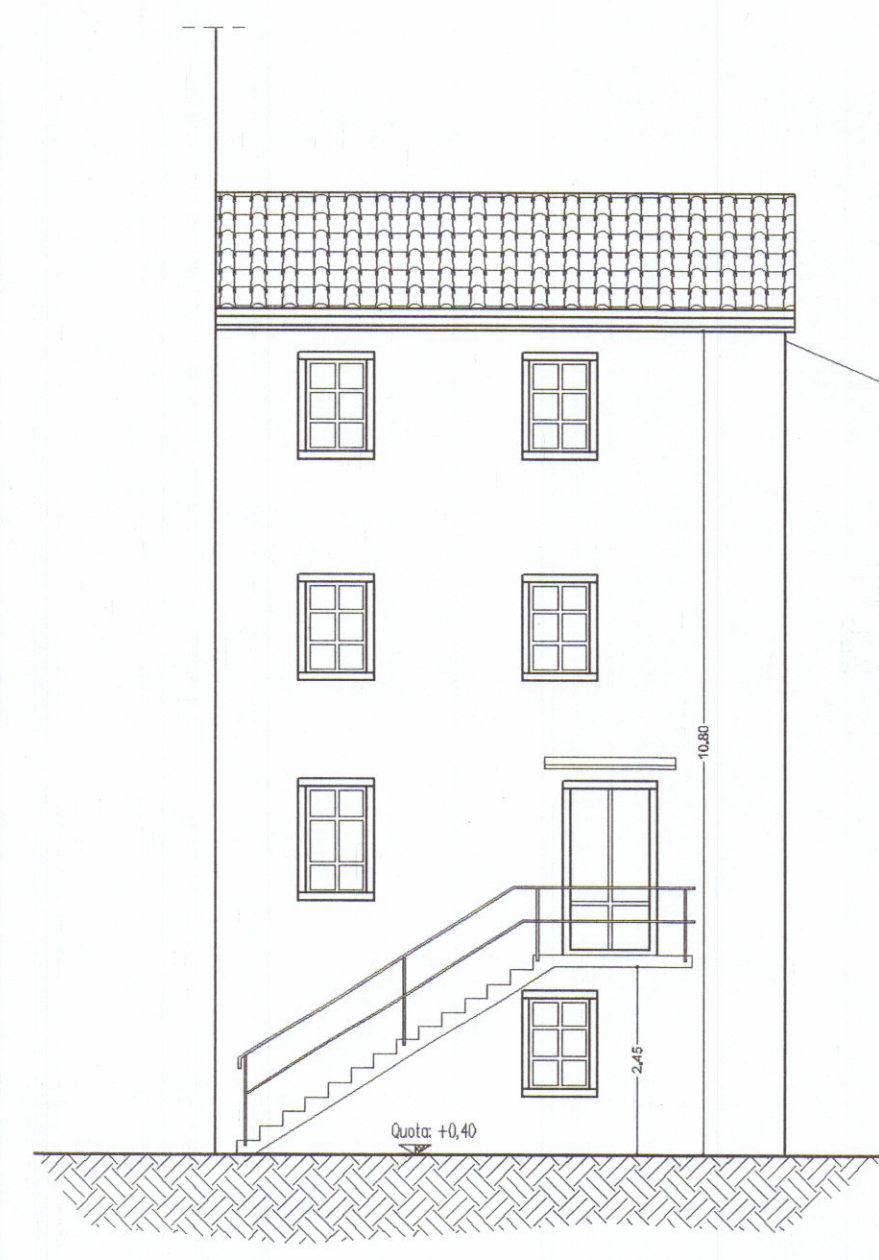


Prospetto lato Ovest


STATO CONCESSIONATO

STATO REALIZZATO


pianta piano terra  
-unità A-

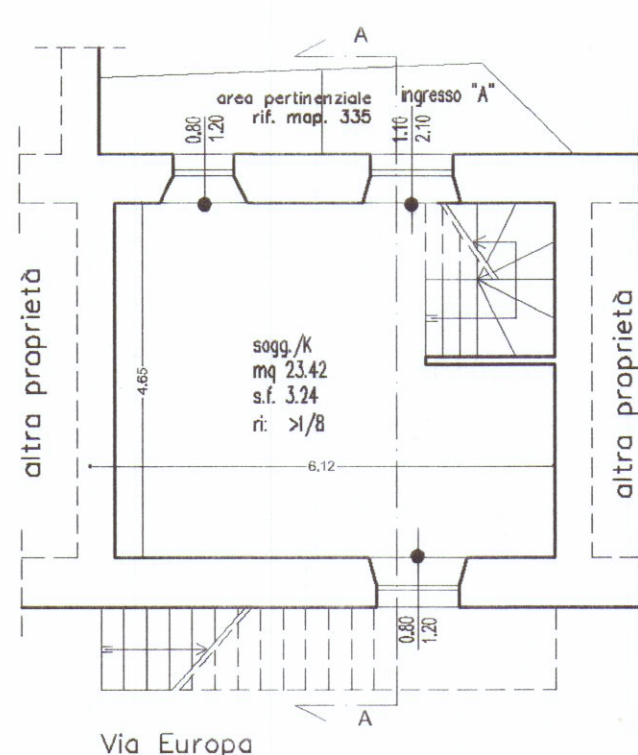



pianta piano secondo  
-unità B-

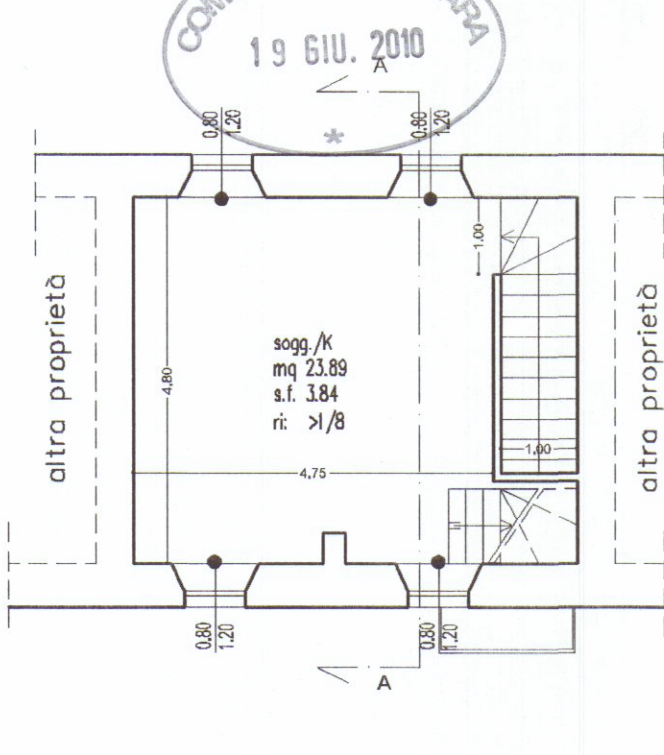


pianta piano primo  
-unità A-

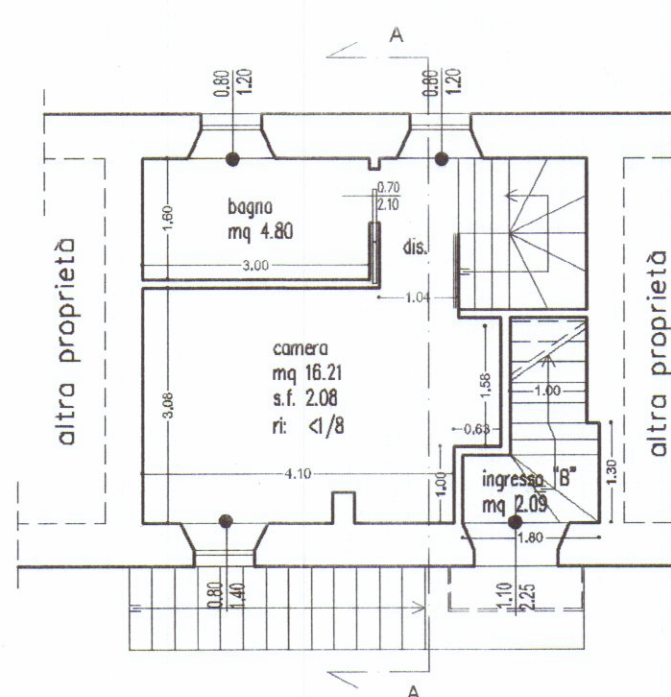


pianta piano terzo  
-unità B-

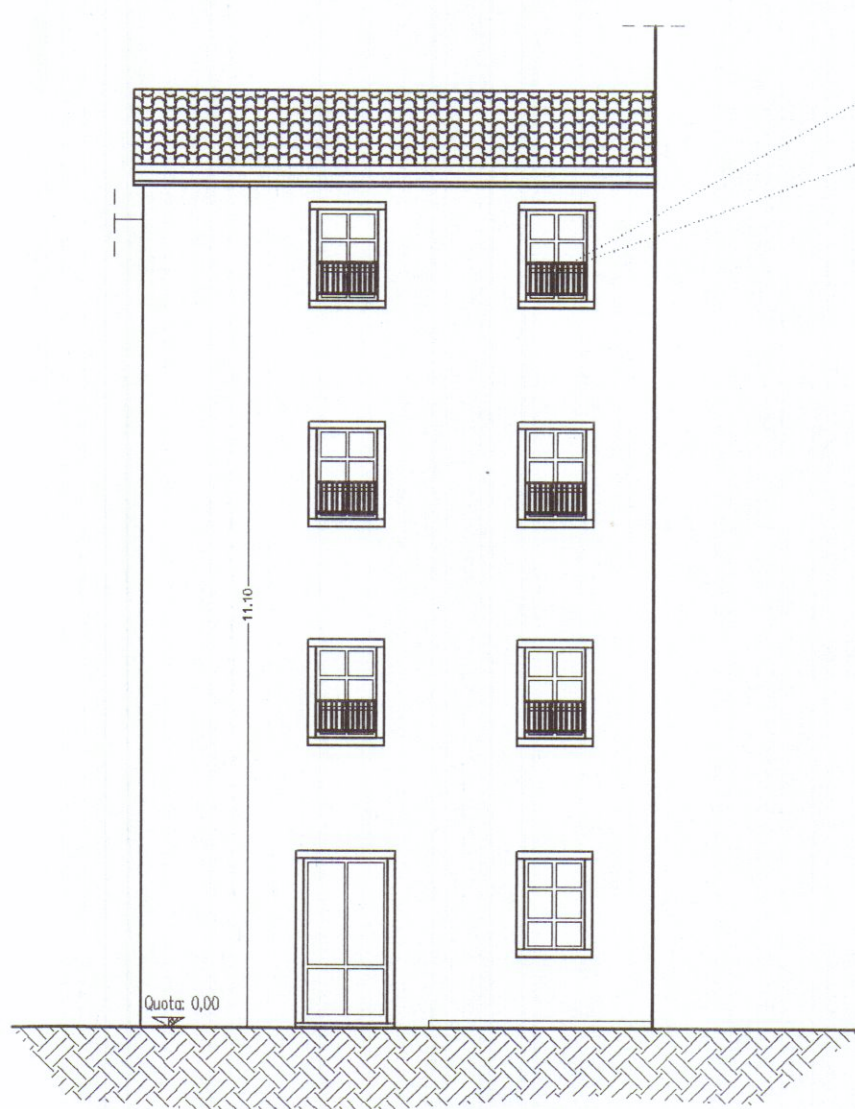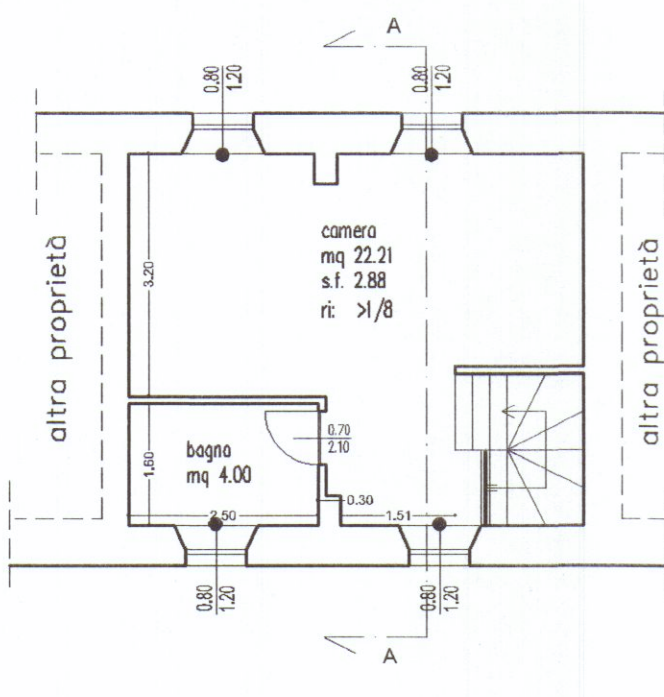

Prospetto lato Est

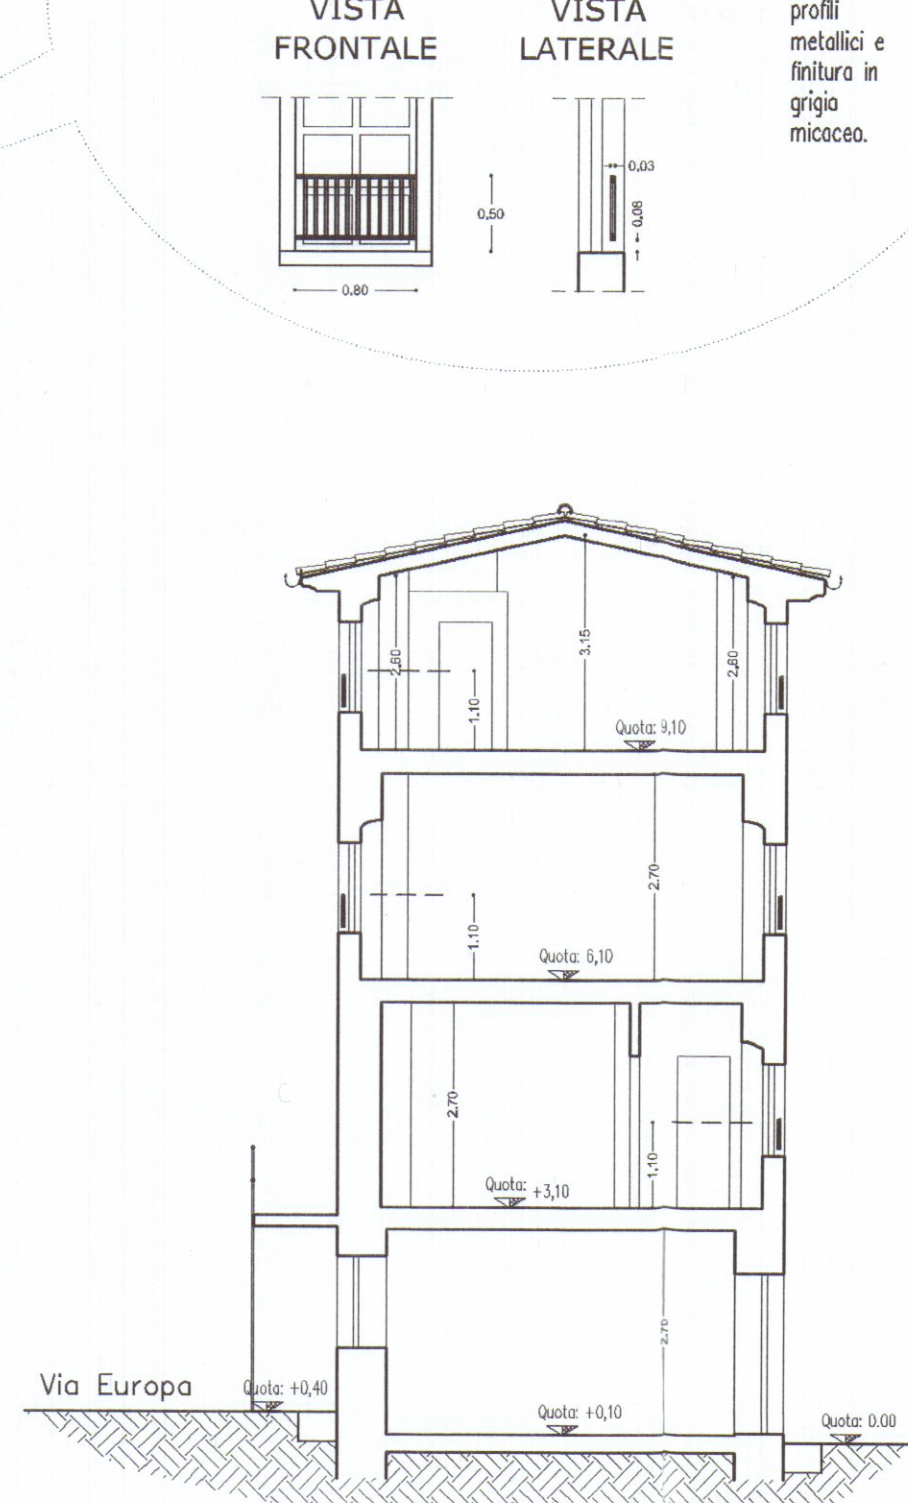

Sezione A-A

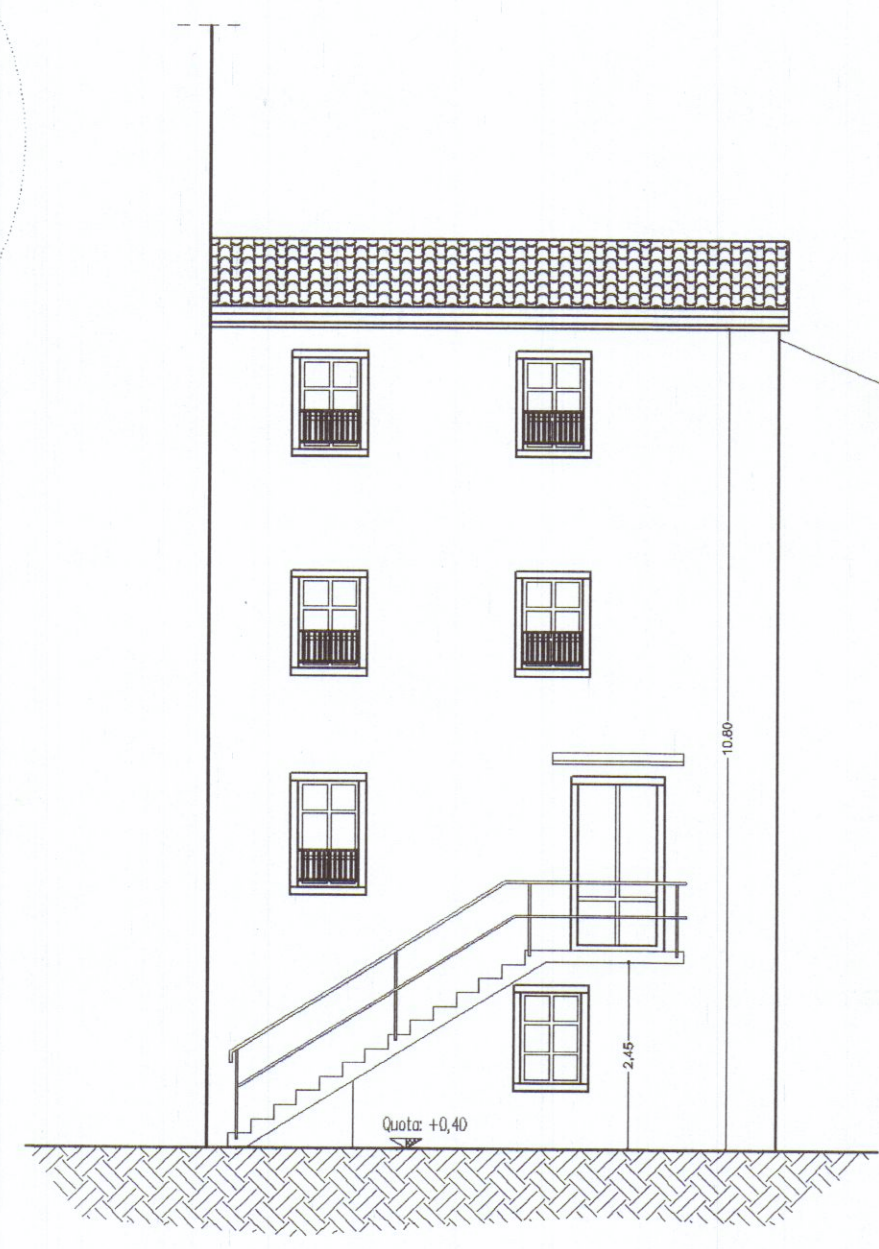

Prospetto lato Ovest




Nord

COMUNE DI CARRARA  
19 GIU. 2010


SCALA: 1:20

Particolare Tipico  
Ringhiera

VISTA DALL'ALTO

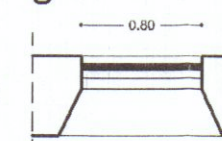

VISTA FRONTALE

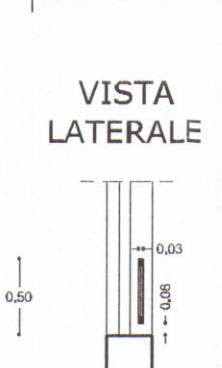

VISTA LATERALE

Descrizione:  
le ringhiere  
saranno  
realizzate con  
profili  
metallici e  
finitura in  
grigio  
micaceo.