

DOTT. ARCH. RODOLFO BASSANI		
04	Pianta Piano Uffici e Soppalchi	
LOTTEZZAZIONE "PORTORO SUD"		DATA
EDIFICIO "I" (VARIANTE)		SCALA 1:100
COMITENTE: S.E. Al. snc. di Bassani e Moretti		




**VARIANTE
APPROVATO**
 4 DIC. 1979
 CONTROLLO
 TECNICO

VARIANTE AL PROGETTO
 Approvato dal Sindaco alle condizioni
 indicate nel permesso di costruzione
 n° del 18 MAR 1978
 Licenza edilizia del 4 DIC. 1979
 L'ING. CAPO
huyrie



EDIFICIO D

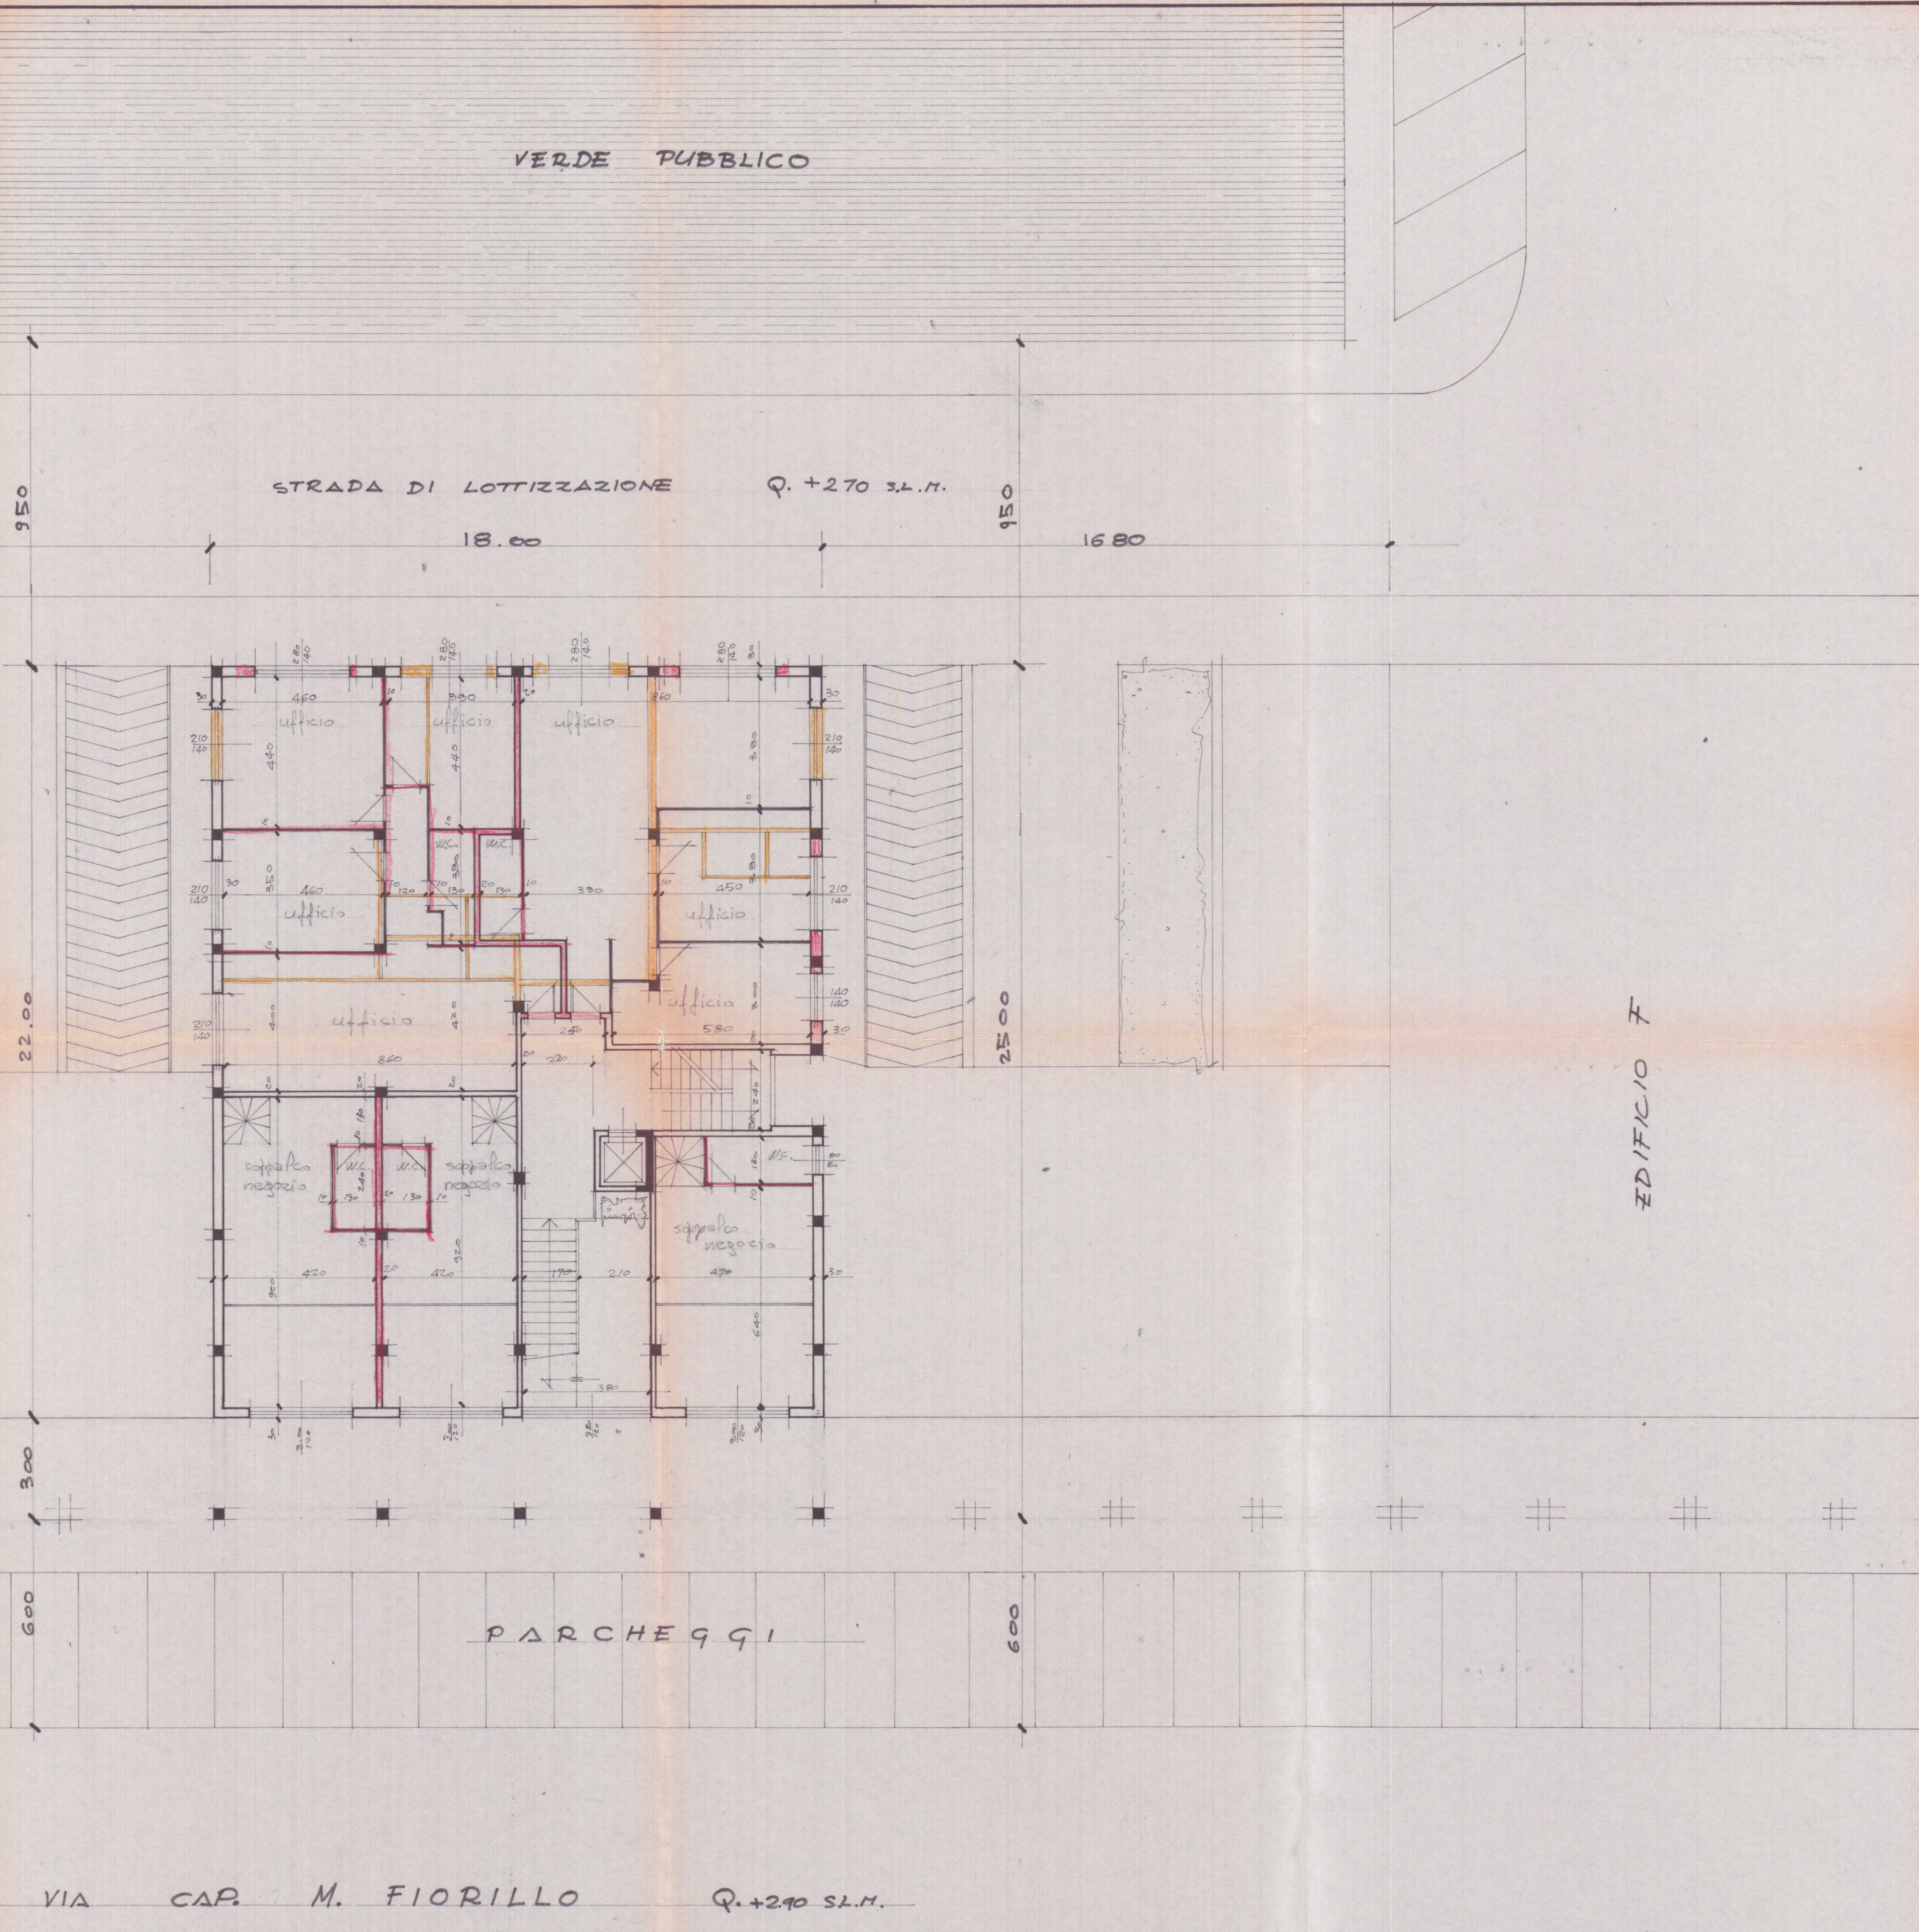

EDIFICIO F