

NARI

LEONARDO

STRALCIO CATASTALE SCALA 1:1000

GEOMETRA

COMUNE CARRARA

STATO DI PROGETTO

CONTENUTO

NOTE

COMMITTENTE

FIRMA

PREDGETTO

IL TECNICO

GALLERIA L. DA VINCI

DATI CATASTALI

MAPPALI

ZONA DI P.R.G.

TAVOLA

12.00.1999

105

459

VIALE DA VERRAZZANO

MARINA DI CARRARA

2/2

N. SNC

SCALA 1:1000

DATA EMISS. 26.06.99

SIMBOLOGIA SCARICHI

•	bagni, w.c. e cucine	Ø 100
○	esalatori e w.c.	Ø 100
◐	canne fumarie	Ø 100
◑	esalatori cucine	Ø 80
⊕	ventilatori per aspiraz. forzata	Ø 100
▬	caldaiette	

TABELLA DATI

VANO	VOLUME	SUP. UTILE MQ.	SUP. FINES. MQ.
PIANO PRIMO			
SOGGIORNO COT.	47.19	16.95	ESISTENTE
INGRESSO	51.24	18.30	ESISTENTE
DISIMPEGNO	4.03	1.44	ESISTENTE
CAMERA 1	14.11	5.04	ESISTENTE
CAMERA 2	29.91	9.61	ESISTENTE
BAGNO	9.66	3.45	ESISTENTE
PIANO LASTRICO SOLARE			
PORZ. COPERTA	27.65	13.60	ESISTENTE
STENDITOIO-PILOZZO	-	3.67	ESISTENTE

AZIENDA USL N. 1 DI MASSA E CARRARA



U.O. DI MEDICINA PUBBLICA

Al sensi dell'art. 220 del T.U. L. 30.9.85 si esprime PARERE FAVOREVOLE

06 AGO. 1999

per l'approvazione del presente progetto.

Il Funzionario Medico

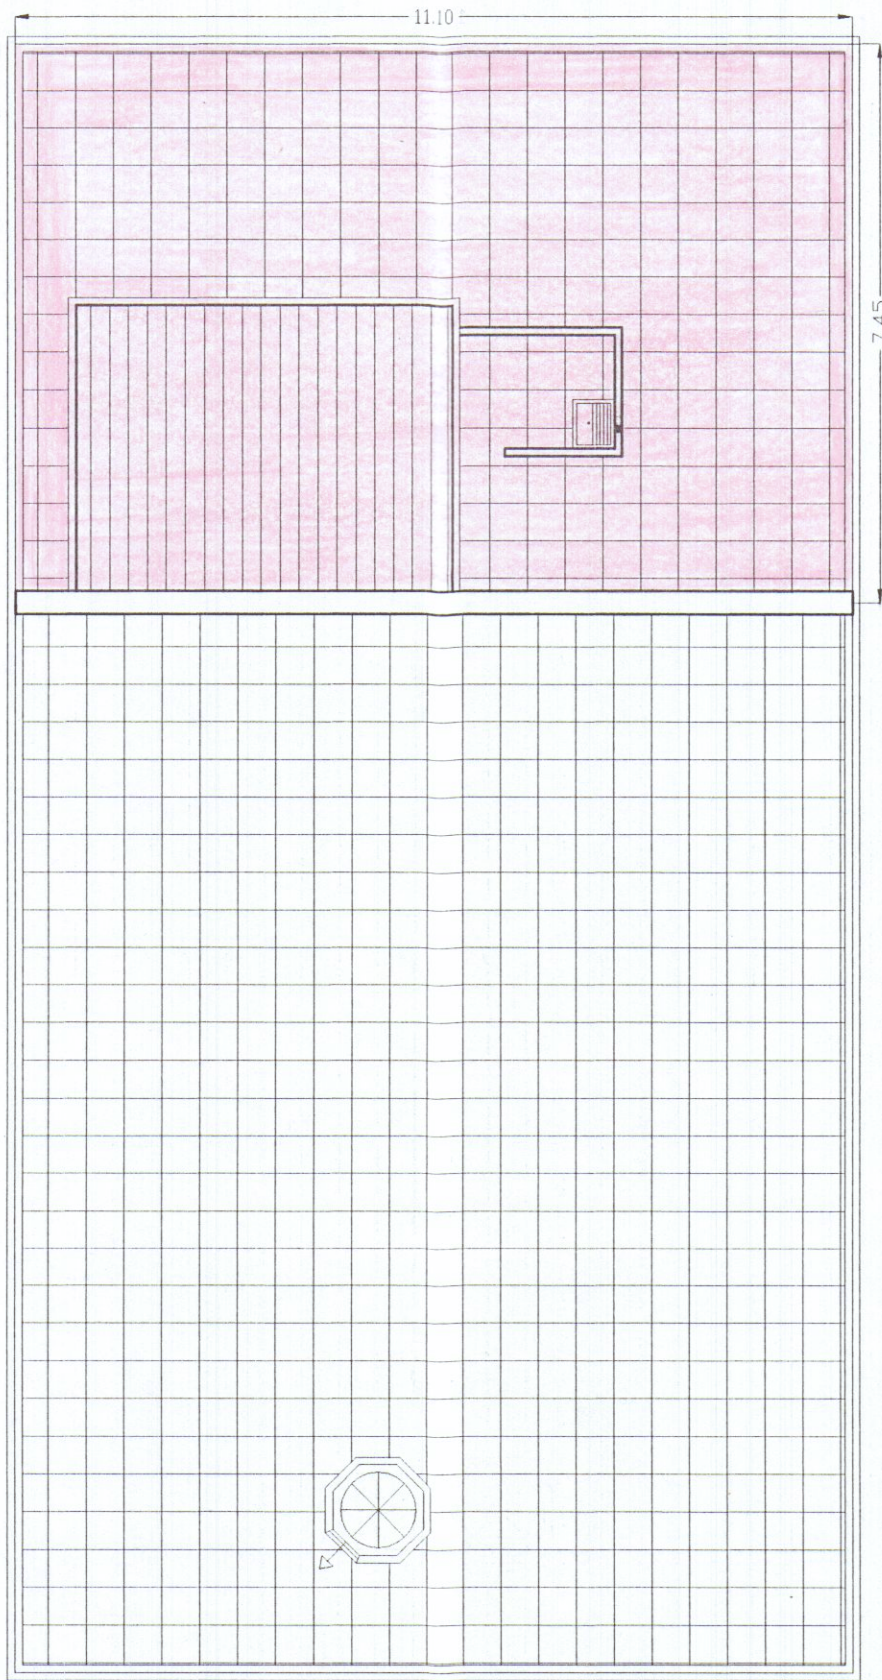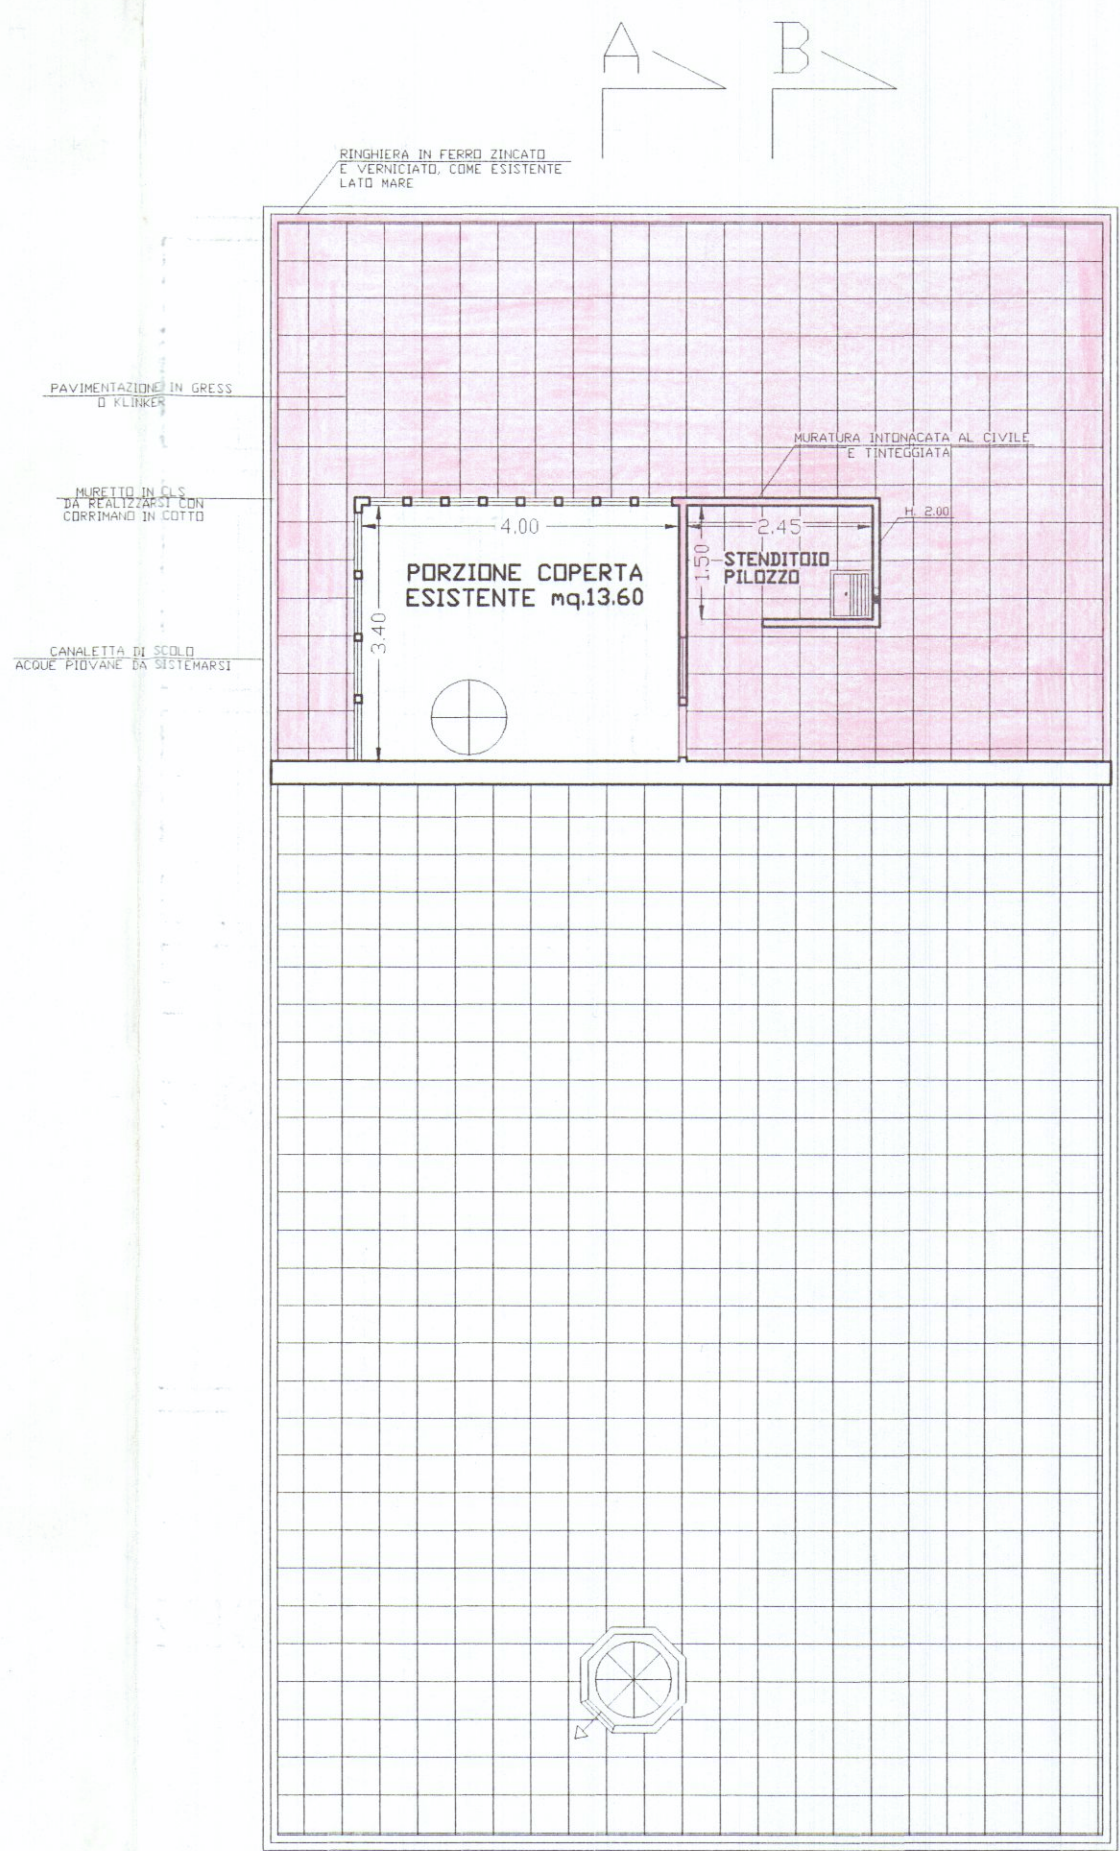


PIANTA LASTRICO SOLARE


PIANTA COPERTURA




SEZIONE A-A1

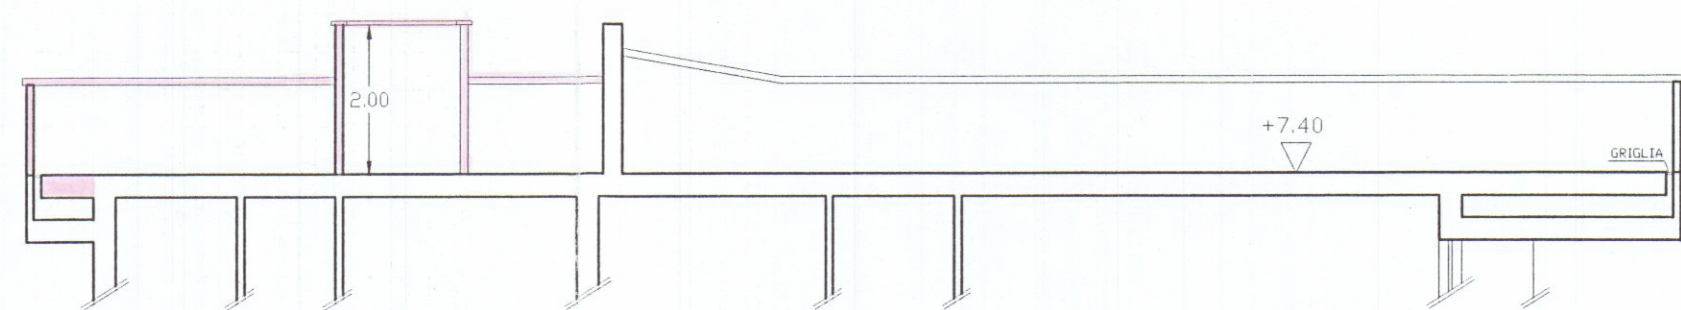


SEZIONE B-B1

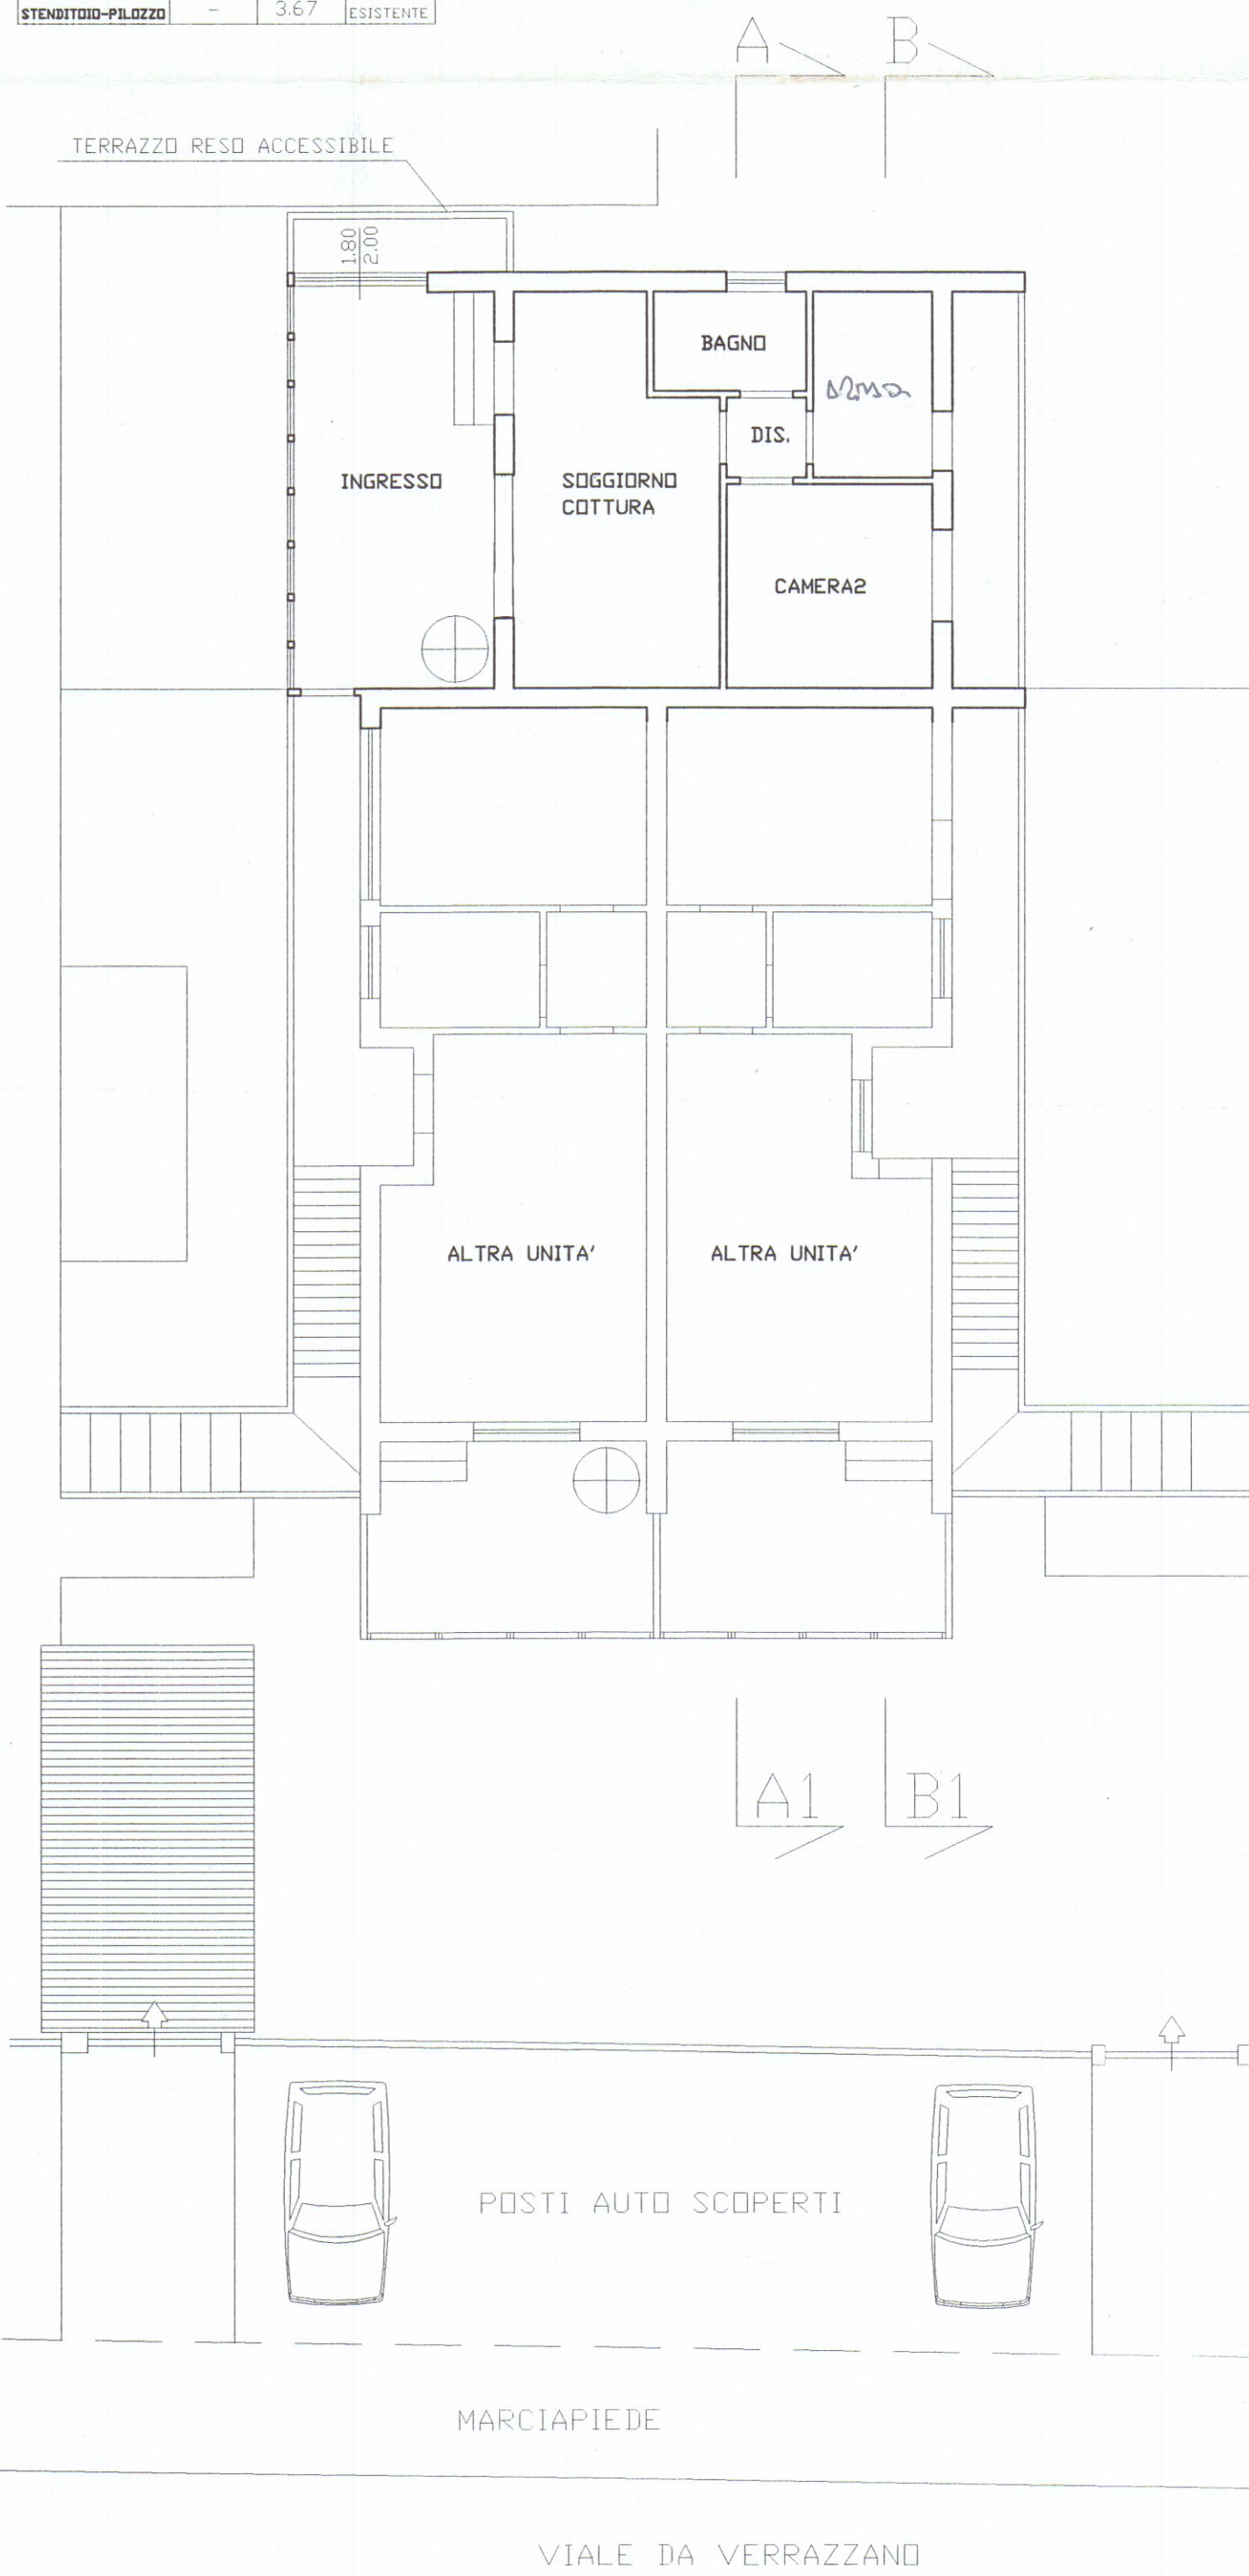


PIANTA PIANO PRIMO

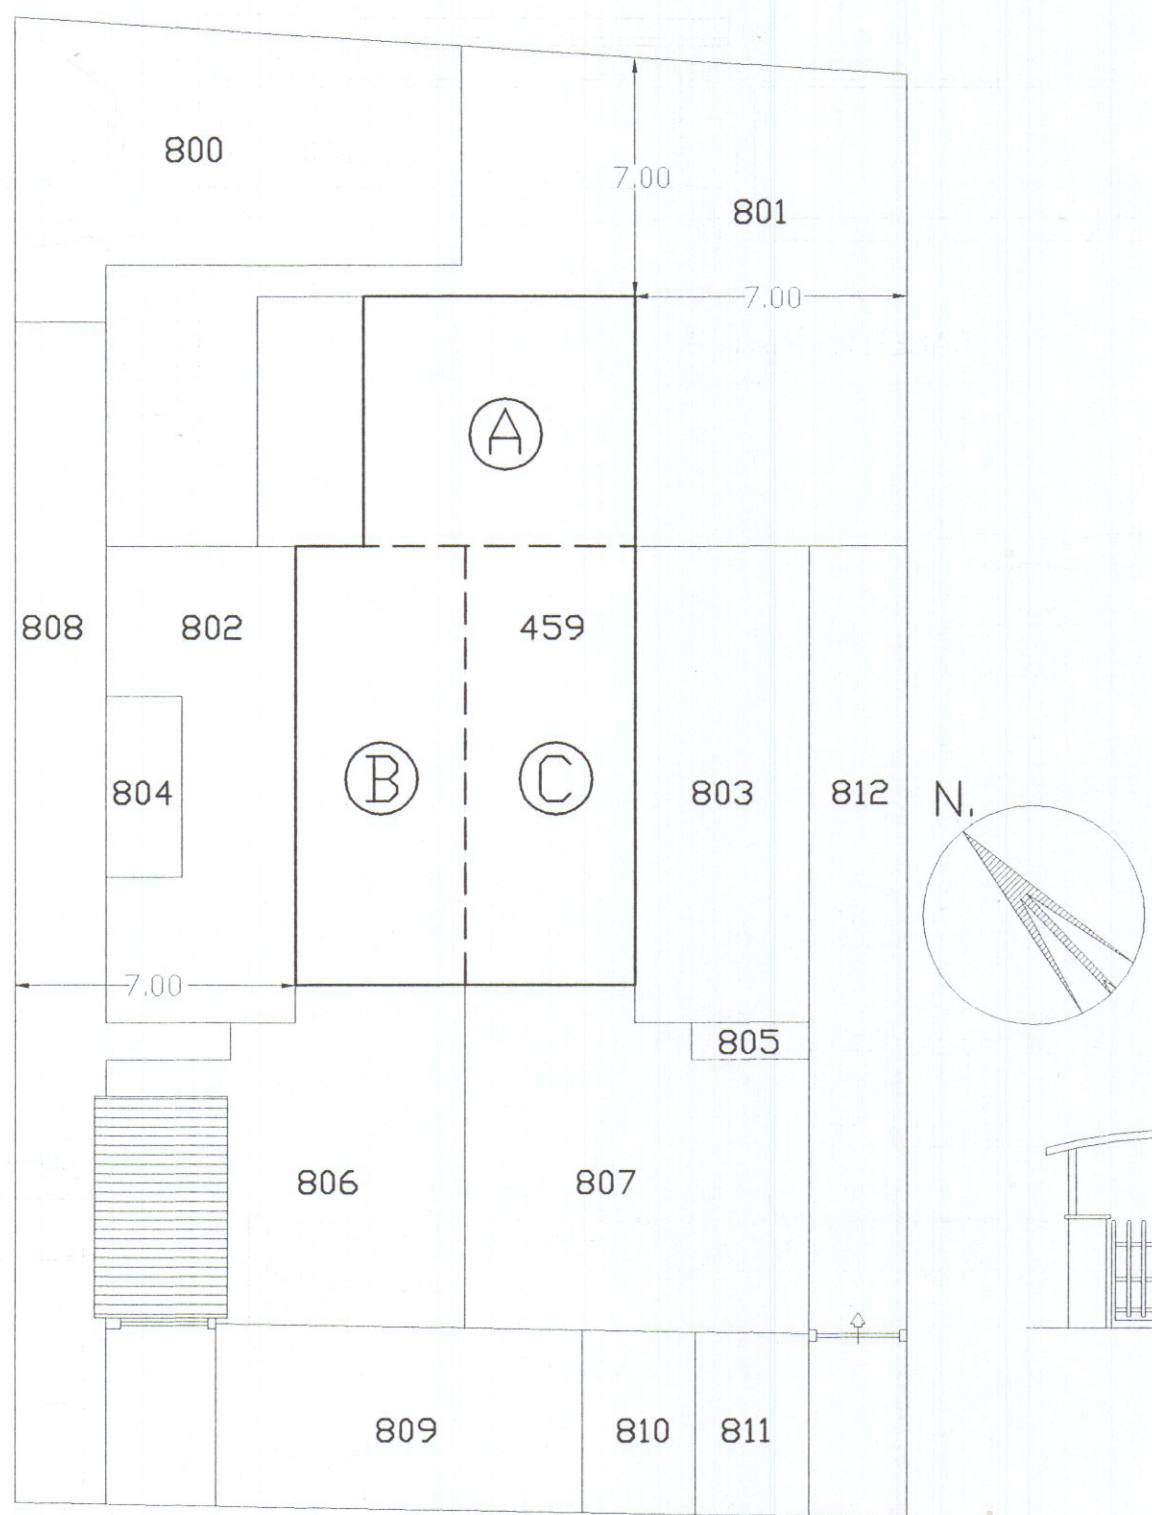


PLANIMETRIA GENERALE 1:200

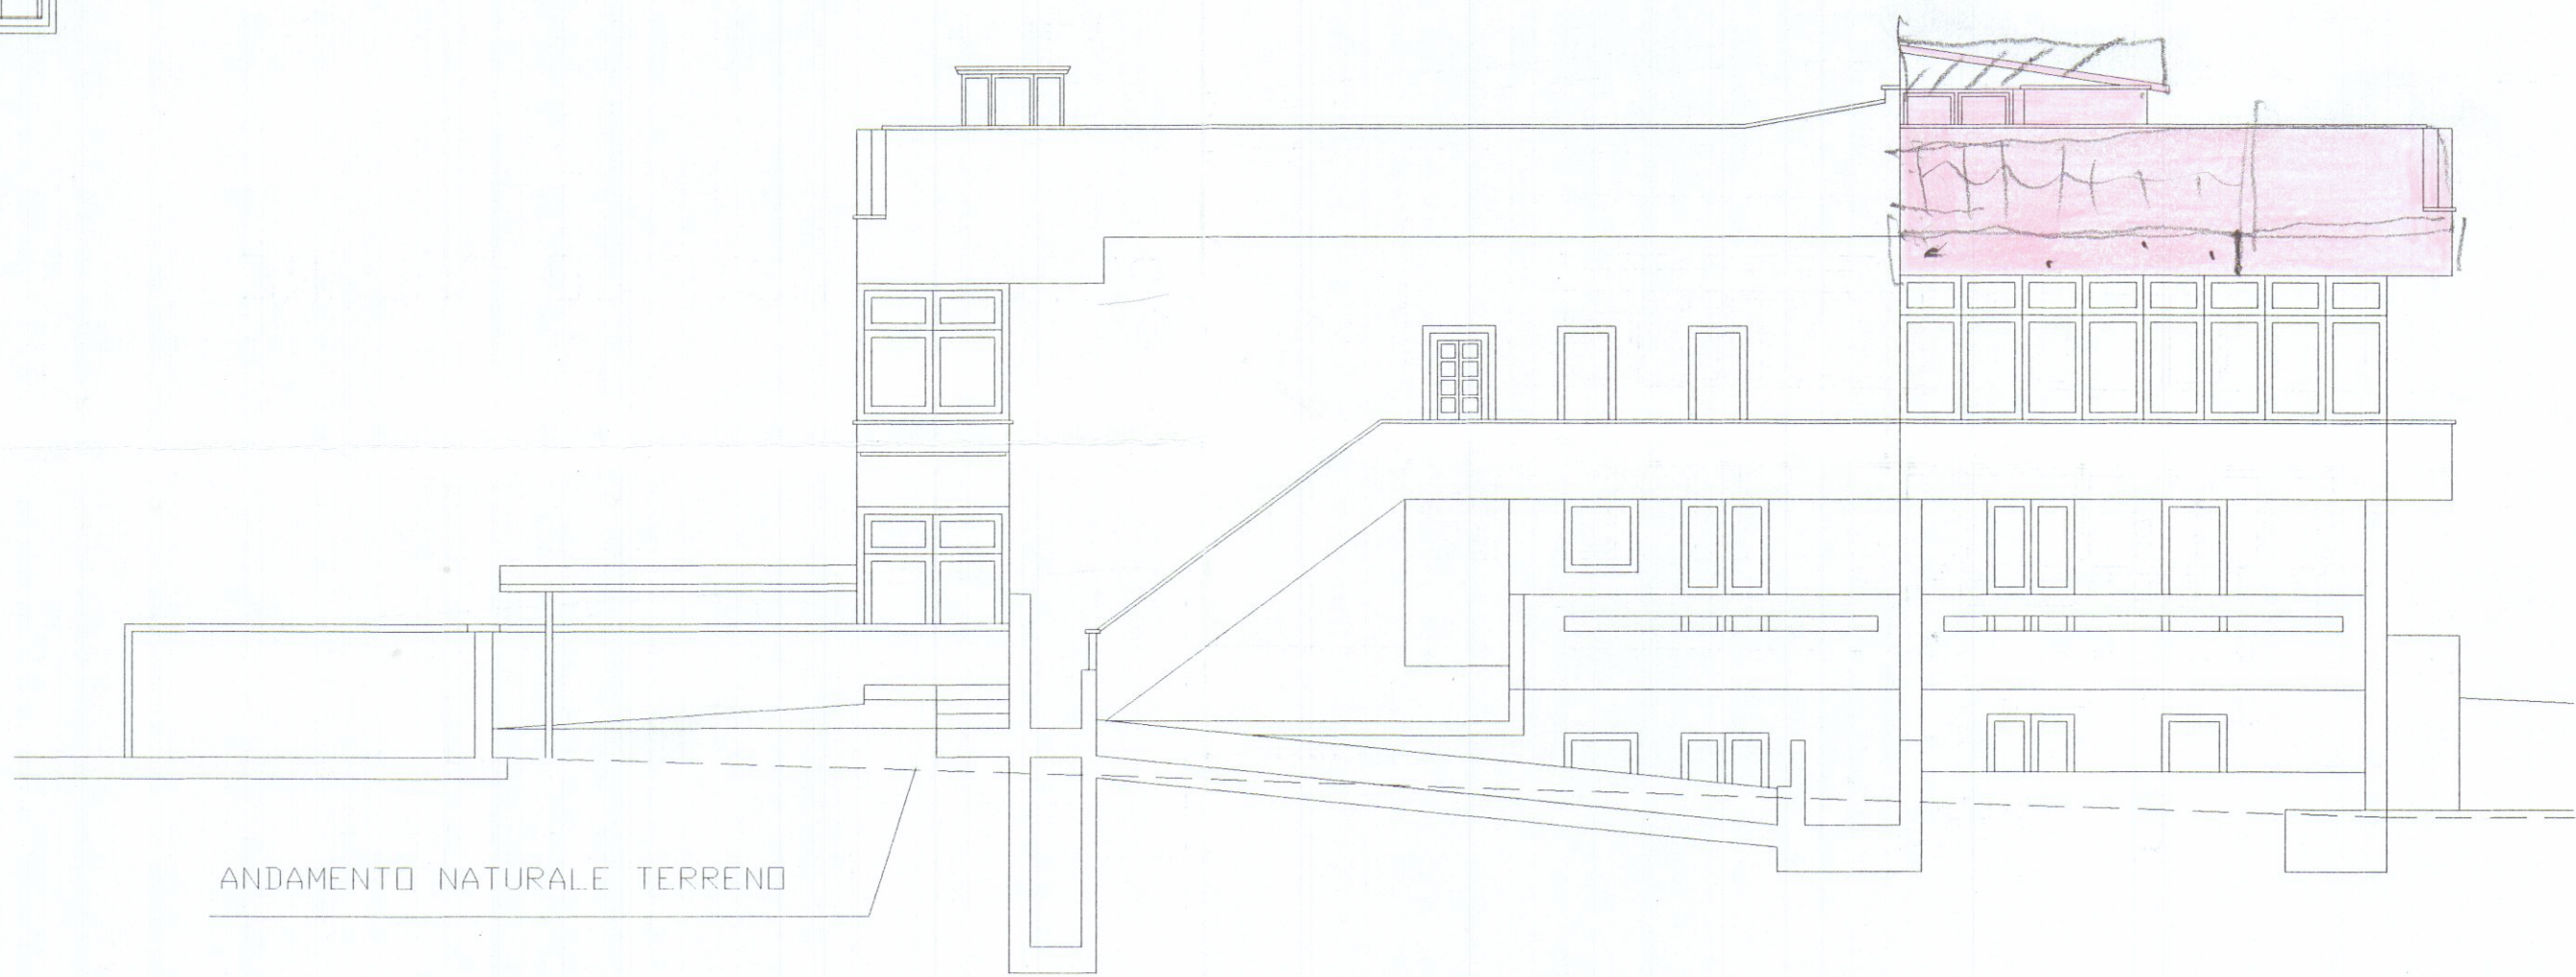

PROSPETTO LATO LEVANTE
SEZIONE B-B1

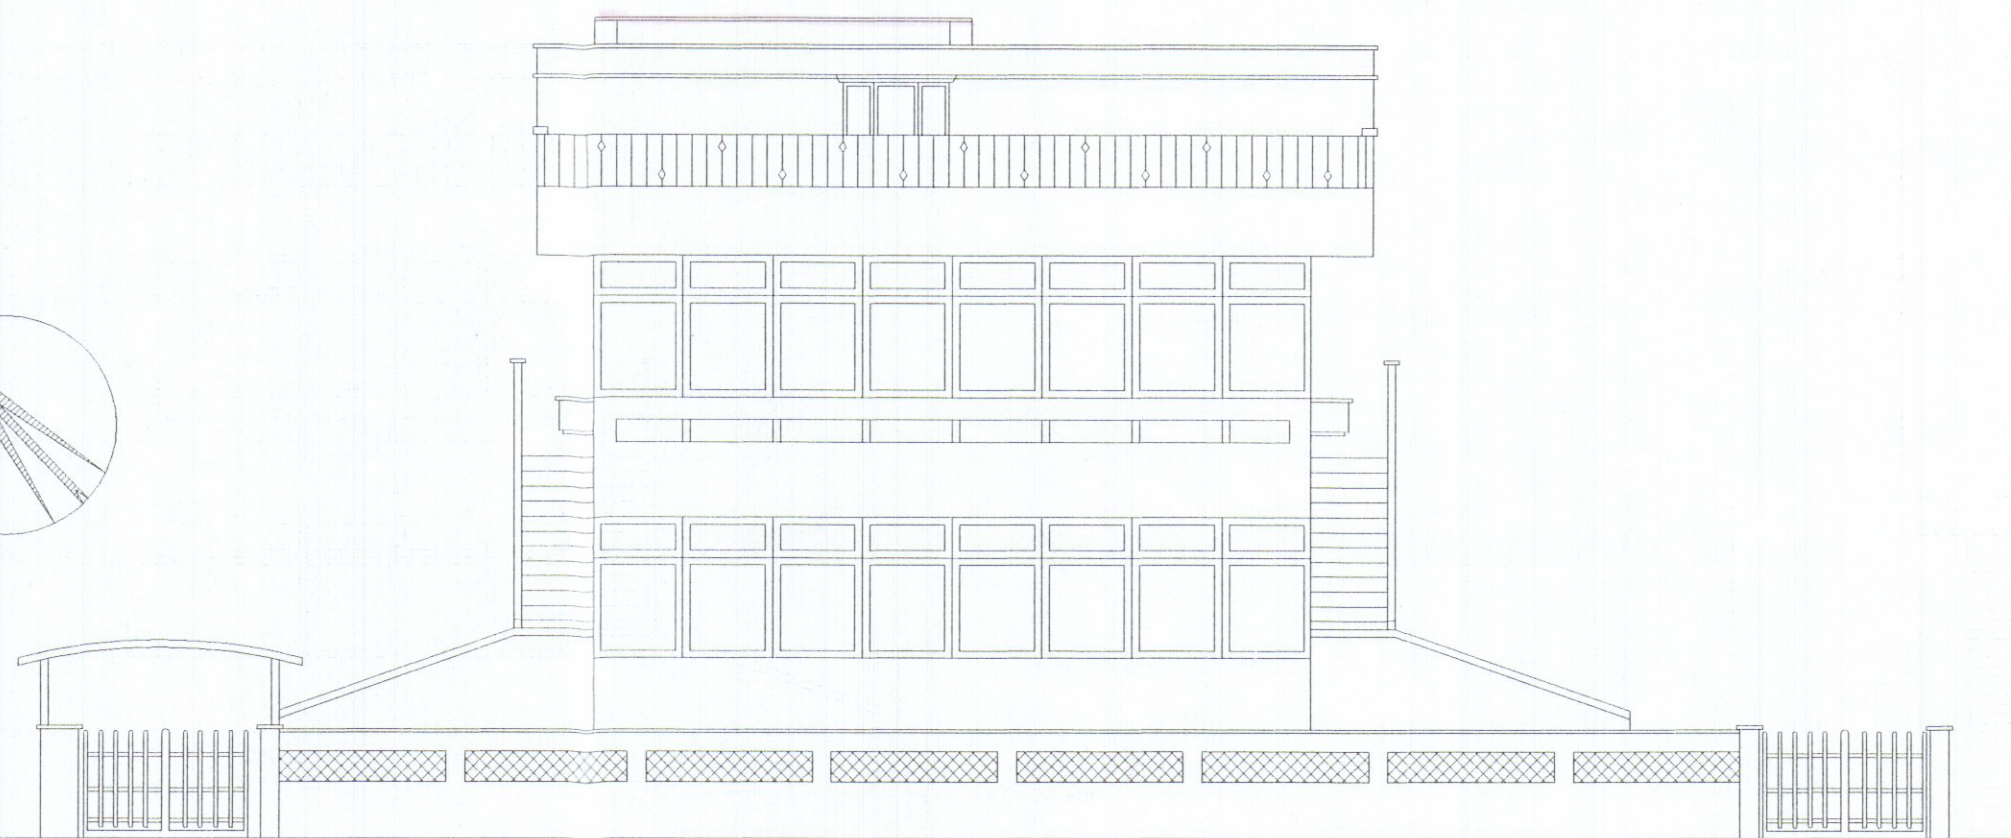

PROSPETTO LATO MARE

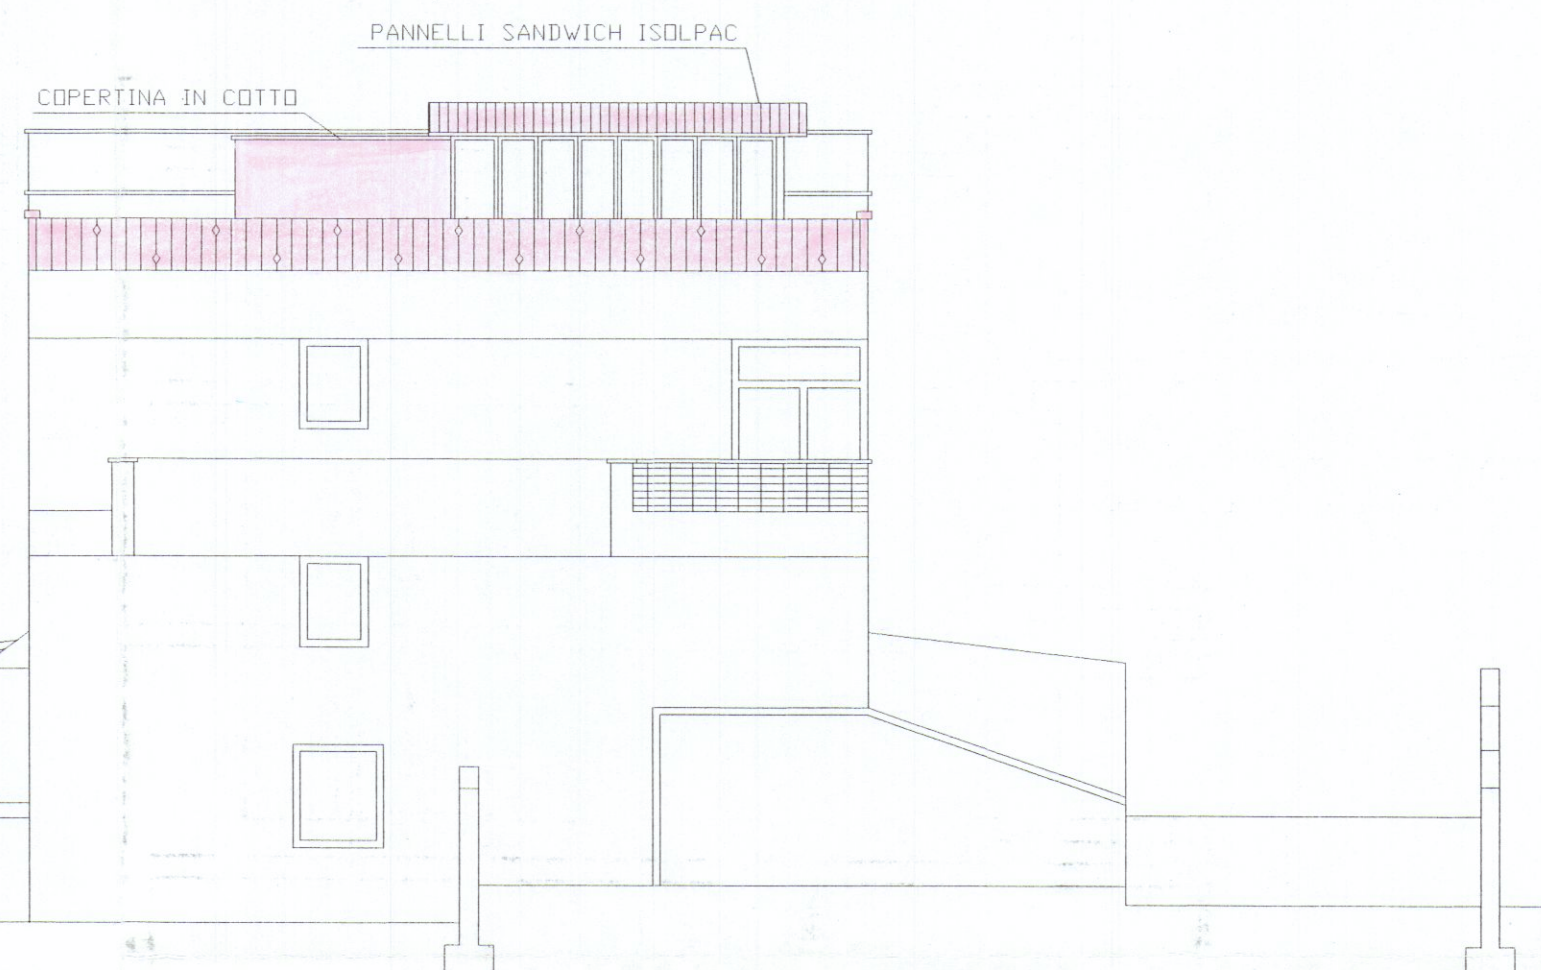

PROSPETTO LATO MONTI



PROSPETTO LATO PONENTE
SEZIONE A-A1