


3^a Soluzioni


attività 20-1-23

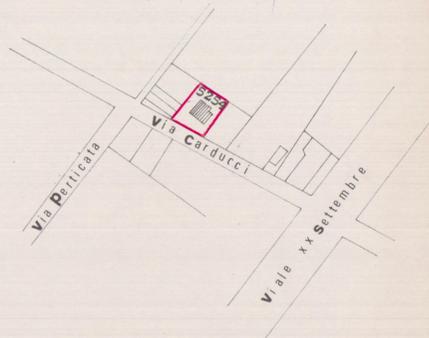

Planimetria
sezione B foglio 10
Scala 1:2000





Prof. Altavanna

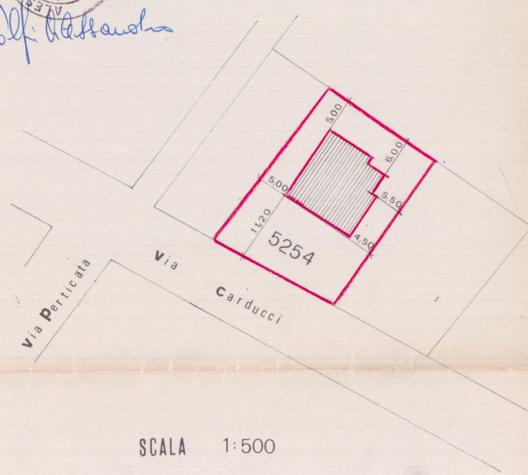

SCALA 1:500




PIANTA PIANO TERRA

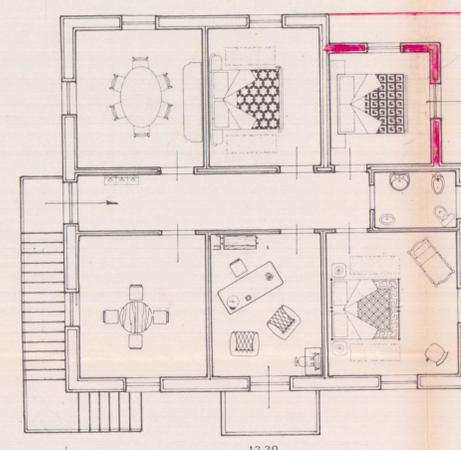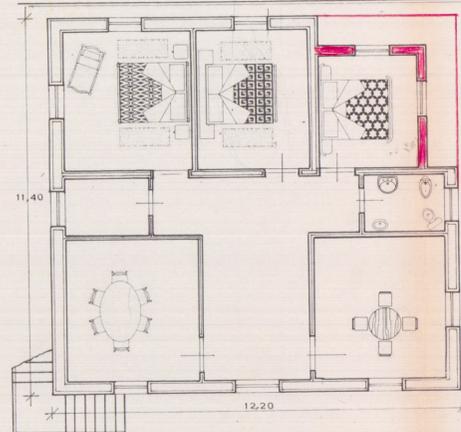


PIANTA 1^o PIANO

MODIFICATO

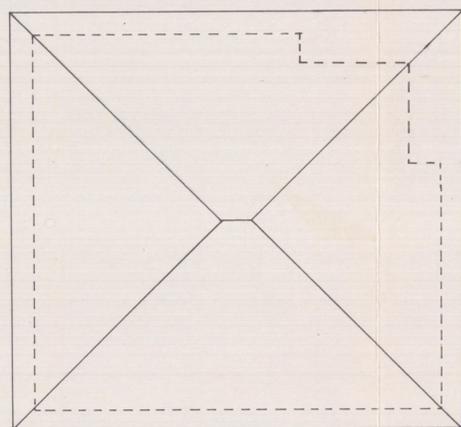


PIANTA TETTO


33
36
198
99
11.88
+6
+1.08
8316
90.288

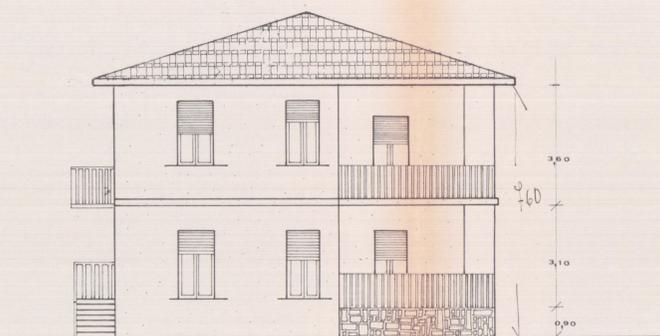


PROSPETTO NORD

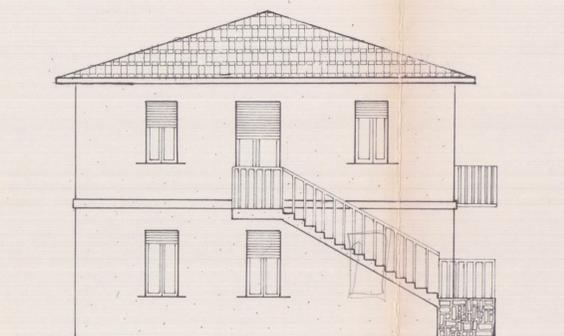

PROSPETTO SUD

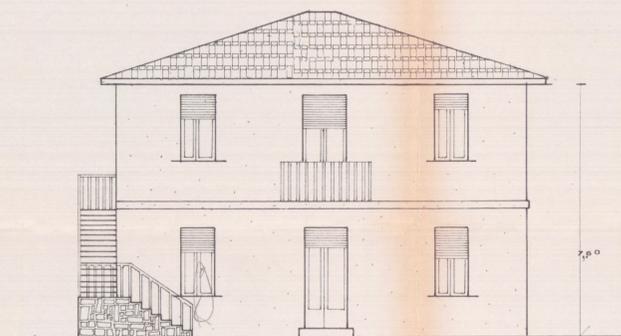

PROSPETTO EST

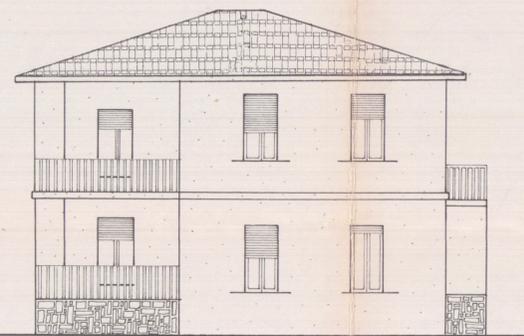

PROSPETTO OVEST