



PARTICOLARE AEREAZIONE AUTORIMESSA

Particolare "Z"

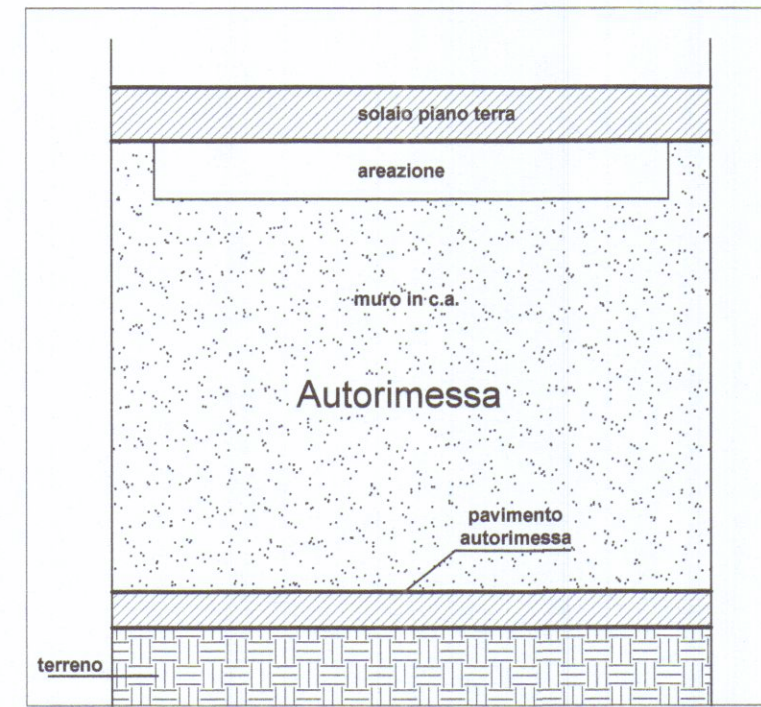


PARTICOLARE AEREAZIONE CANTINE

Particolare "Y"

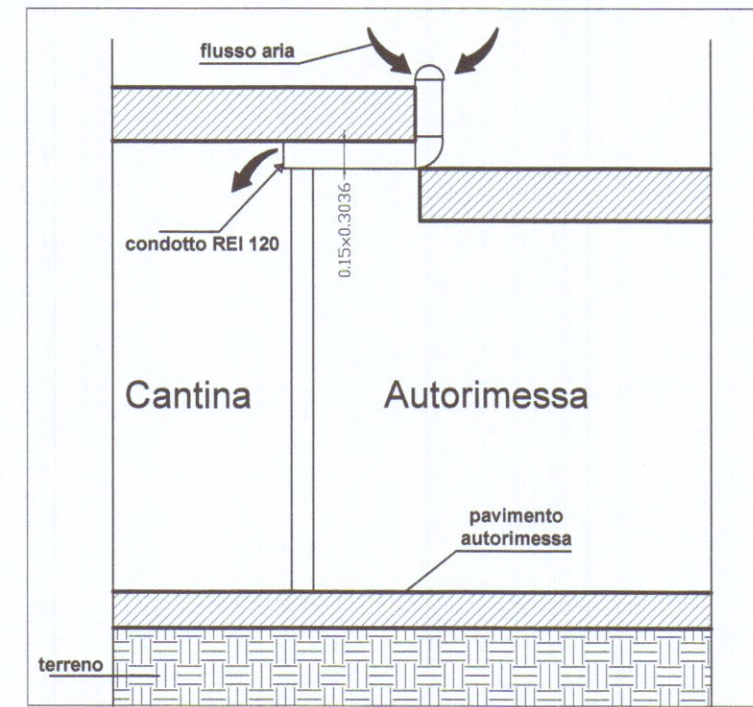

PARTICOLARE AEREAZIONE AUTORIMESSA

Particolare "X"

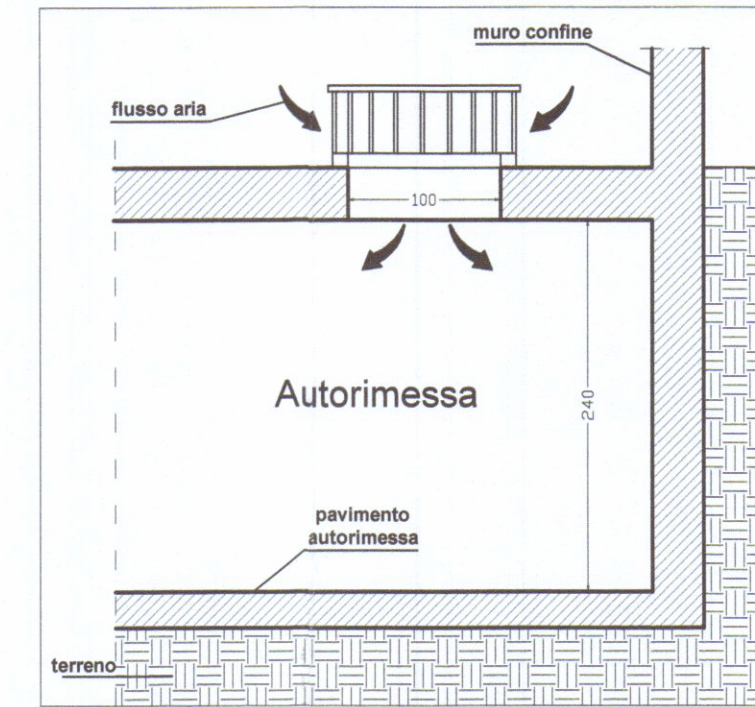


LEGENDA SIMBOLI	
	Rilevatore d'incendio
	Rilevatore di fumo
	Specchio parabolico
	Centralina rilevazione fumi
	Sirena bitorale allarme incendio
	Naspo DN20 (35 l/min)
	Idrante UNI 45 (120 l/min)
	Attacco per monopompa W.F. UNI70
	Pulsante sottovetro allarme incendio
	Estintore portatile
	Luce d'emergenza
	Sez. sottovetro per interr. aliment. elettrica C.T.
	Illuminazione di sicurezza "Uscita di Emergenza"
	Porta con maniglioni antipánico
	Percorso di uscita verso il basso
	Percorso di uscita orizzontale
	Percorso di uscita verso l'alto
	Quadro elettrico
	Valvola d'intercettazione comandata
	Valvola d'intercettazione
	Valvola di non ritorno
	Porta tagliafuoco REI ...
	Magnetone asservito a rilevazione fumi
	Citofono
	Idrante soprasuolo
	Canna fumaria centrale termica
	Sganciatore elettrico
	Magnetino di autochiusura porta
	Pulsante sottovetro per sgancio elettrico generale
	Tubazione interrata
	Contatore ENEL - Sgancio elettrico
	Gruppo di misura Gas Metano e intercettatore generale
	Ascensore (non utilizzato in caso d'incendio)
	Compartmentazione REI 120
	Porta metallica con griglia
	griglia per areazione

VERIFICA AEREAZIONE

Aereazione n° 5 griglie a solaio = 11,30 mq.
Aereazione rampa 5,50 x 2,10 = 11,55 mq.
Aereazione aperture su via Dell'Amico = 12,24
Aereazione Totale 35,09 mq.


Superficie calpestabile autorimessa = 838,65 mq.
Aereazione minima (1/30) = 27,95 mq. < 35,09 esistente

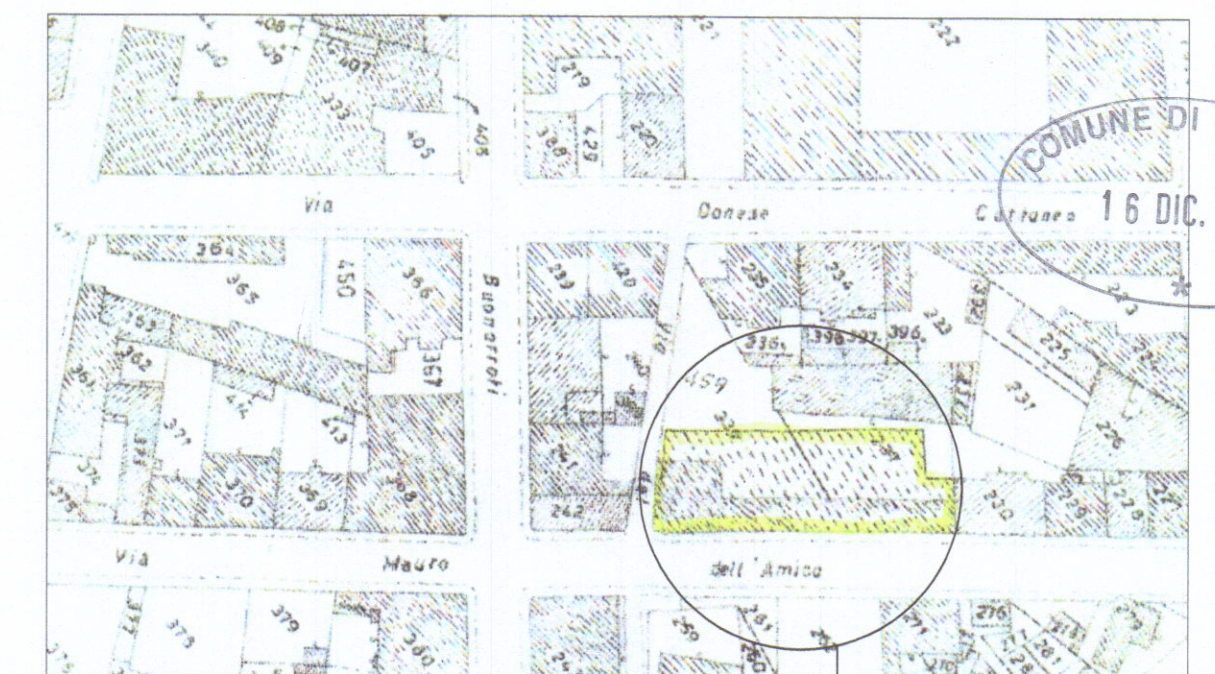

Foglio 43 - mappale 459

Immobile in oggetto

PIANTA PIANO SEMINTERRATO

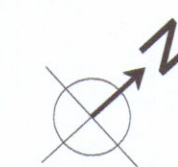

COMUNE DI CARRARA

OGGETTO: Variante finale alla concessione edilizia 97/02 del 21-12-2002 e successiva variante in c.o., relativa ad un immobile plurifamiliare nominato "I Loggiati" posto in Via Mauro Dell'Amico n° 10-12-14-16

TAV.
1

COMMITTENTE: Condominio "I LOGGIATI" c.f. 91028430451 ex Residenza Paradiso

Condominio I LOGGIATI
Via M. Dell'Amico, 12
54033 CARRARA (MS)
C.F. 91028430451

ELABORATI: Piano Garage

Scala 1:100

Dicembre 2016

Fabrizio Dalle Luche Architetto

MASSA viale Roma 17 tel/fax 0585.43199 f.dalleluce@tiscali.it



Architetto
DALLE LUCHE
Fabrizio

STATO DI FATTO