

D.I.A. Art. 77-84 Legge Regionale 03/01/2005 su fabbricato sito in Via Bassa n°181/C Loc. Marina di Carrara
INTESTATARI : Calanda Roberto

Studio di
Architettura
Menconi

STATO DI PROGETTO

OGGETTO : PIANTE

SCALA 1: 1000
SCALA 1: 100


DATA 18/11/2008

DIS.


TAV.
2



Calanda Roberto

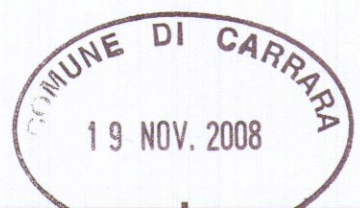

STRALCIO CATASTALE scala 1:1000

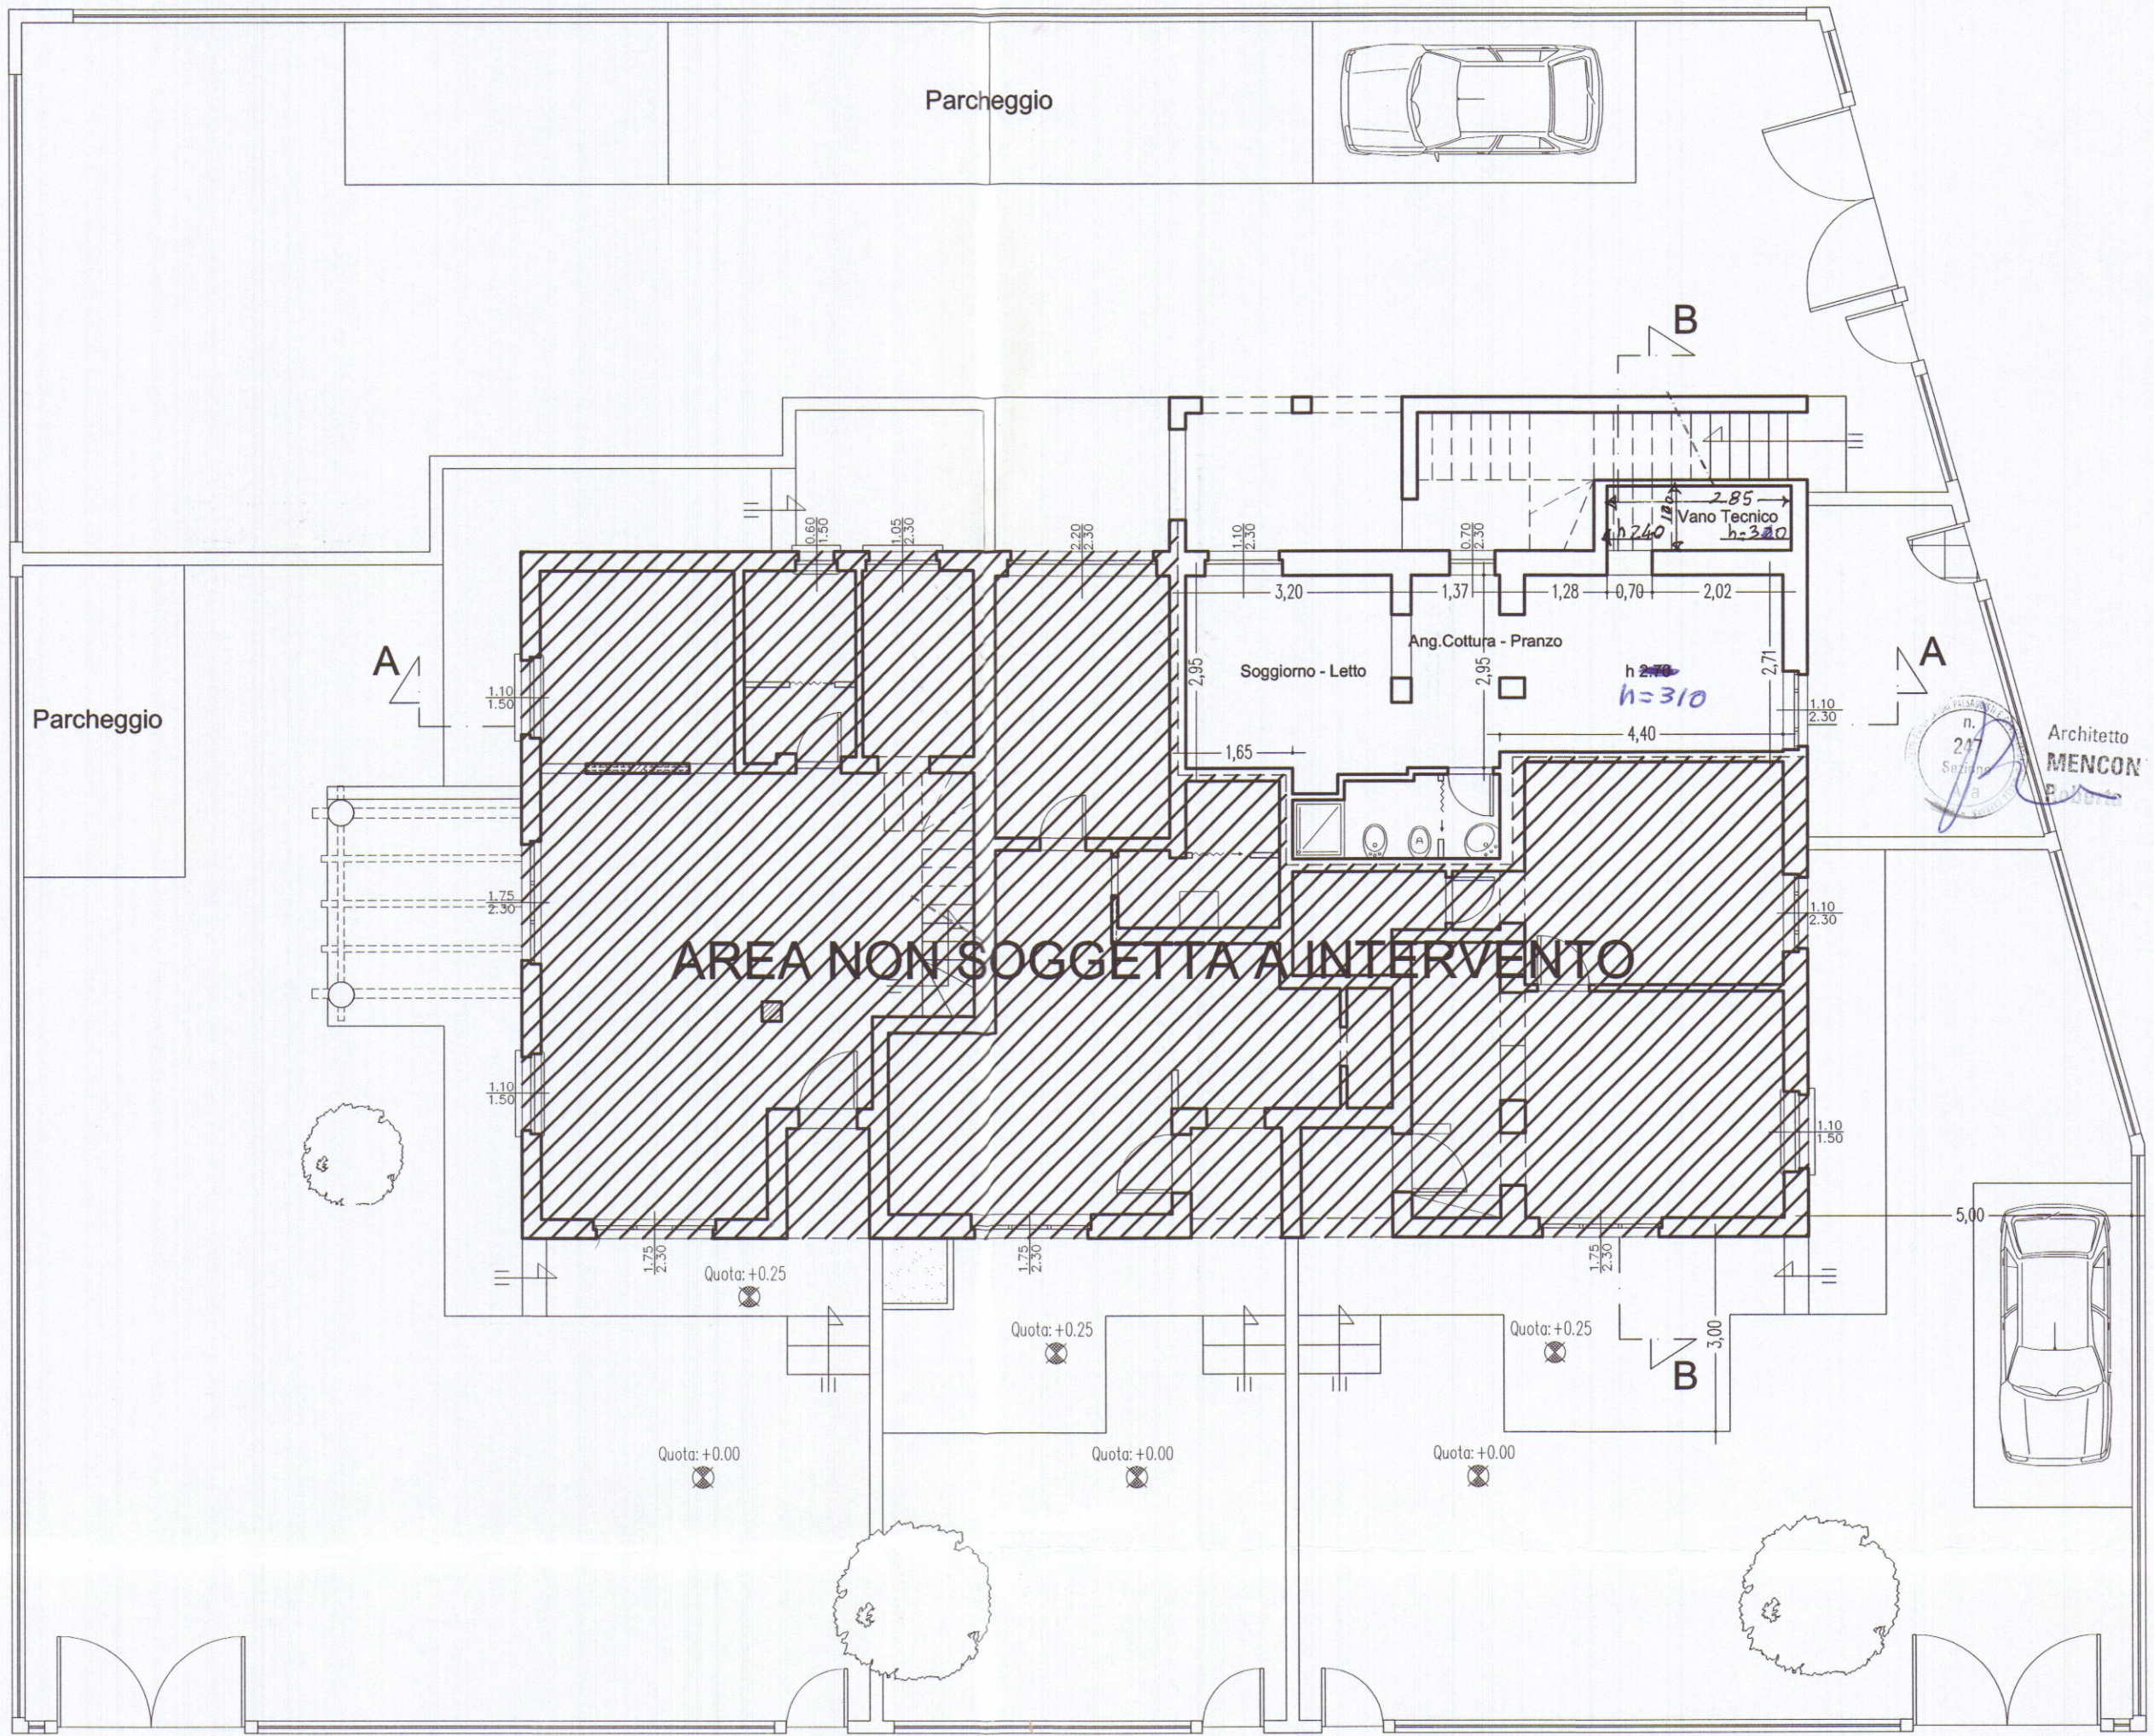

PIANTA PIANO TERRA Scala 1:100

