

CARRARA
P.E.E.P. AVENZA

COOPER - CARRARA
VIA EREVAN, 3
54033 CARRARA

PROGETTO:
PER LA COSTRUZIONE DI 18 ALLOGGI
DI CIVILE ABITAZIONE

PIANTA PIANO TERRENO

UFFICIO TECNICO DELLE COOPERATIVE
CORSO C. ROSSELLI 17 - CARRARA - TEL. 74504

SCALA 1:100

PROGETTISTI:

2

2 DIC. 1980

COOPER - CARRARA
VIA EREVAN, 3
54033 CARRARA
Codice Fisc. 00174580456
Partita IVA 174580456
Cassella L. S. S.

ORDINE DEGLI ARCHITETTI DI MASSA-CARRARA
dott. arch. BONALDI RENATO 1C
Cod. Fisc. BNL RINT PDL12 B33AW


VARIANTE

VARIANTE
DEMOLIZIONE

APPROVATO
CONTROLLATO
IL TECNICO

31 DIC. 1980

Approvato dal Sindaco alle condizioni
indicate nel permesso
N° del 2 LUG. 1979
LING. CAPO

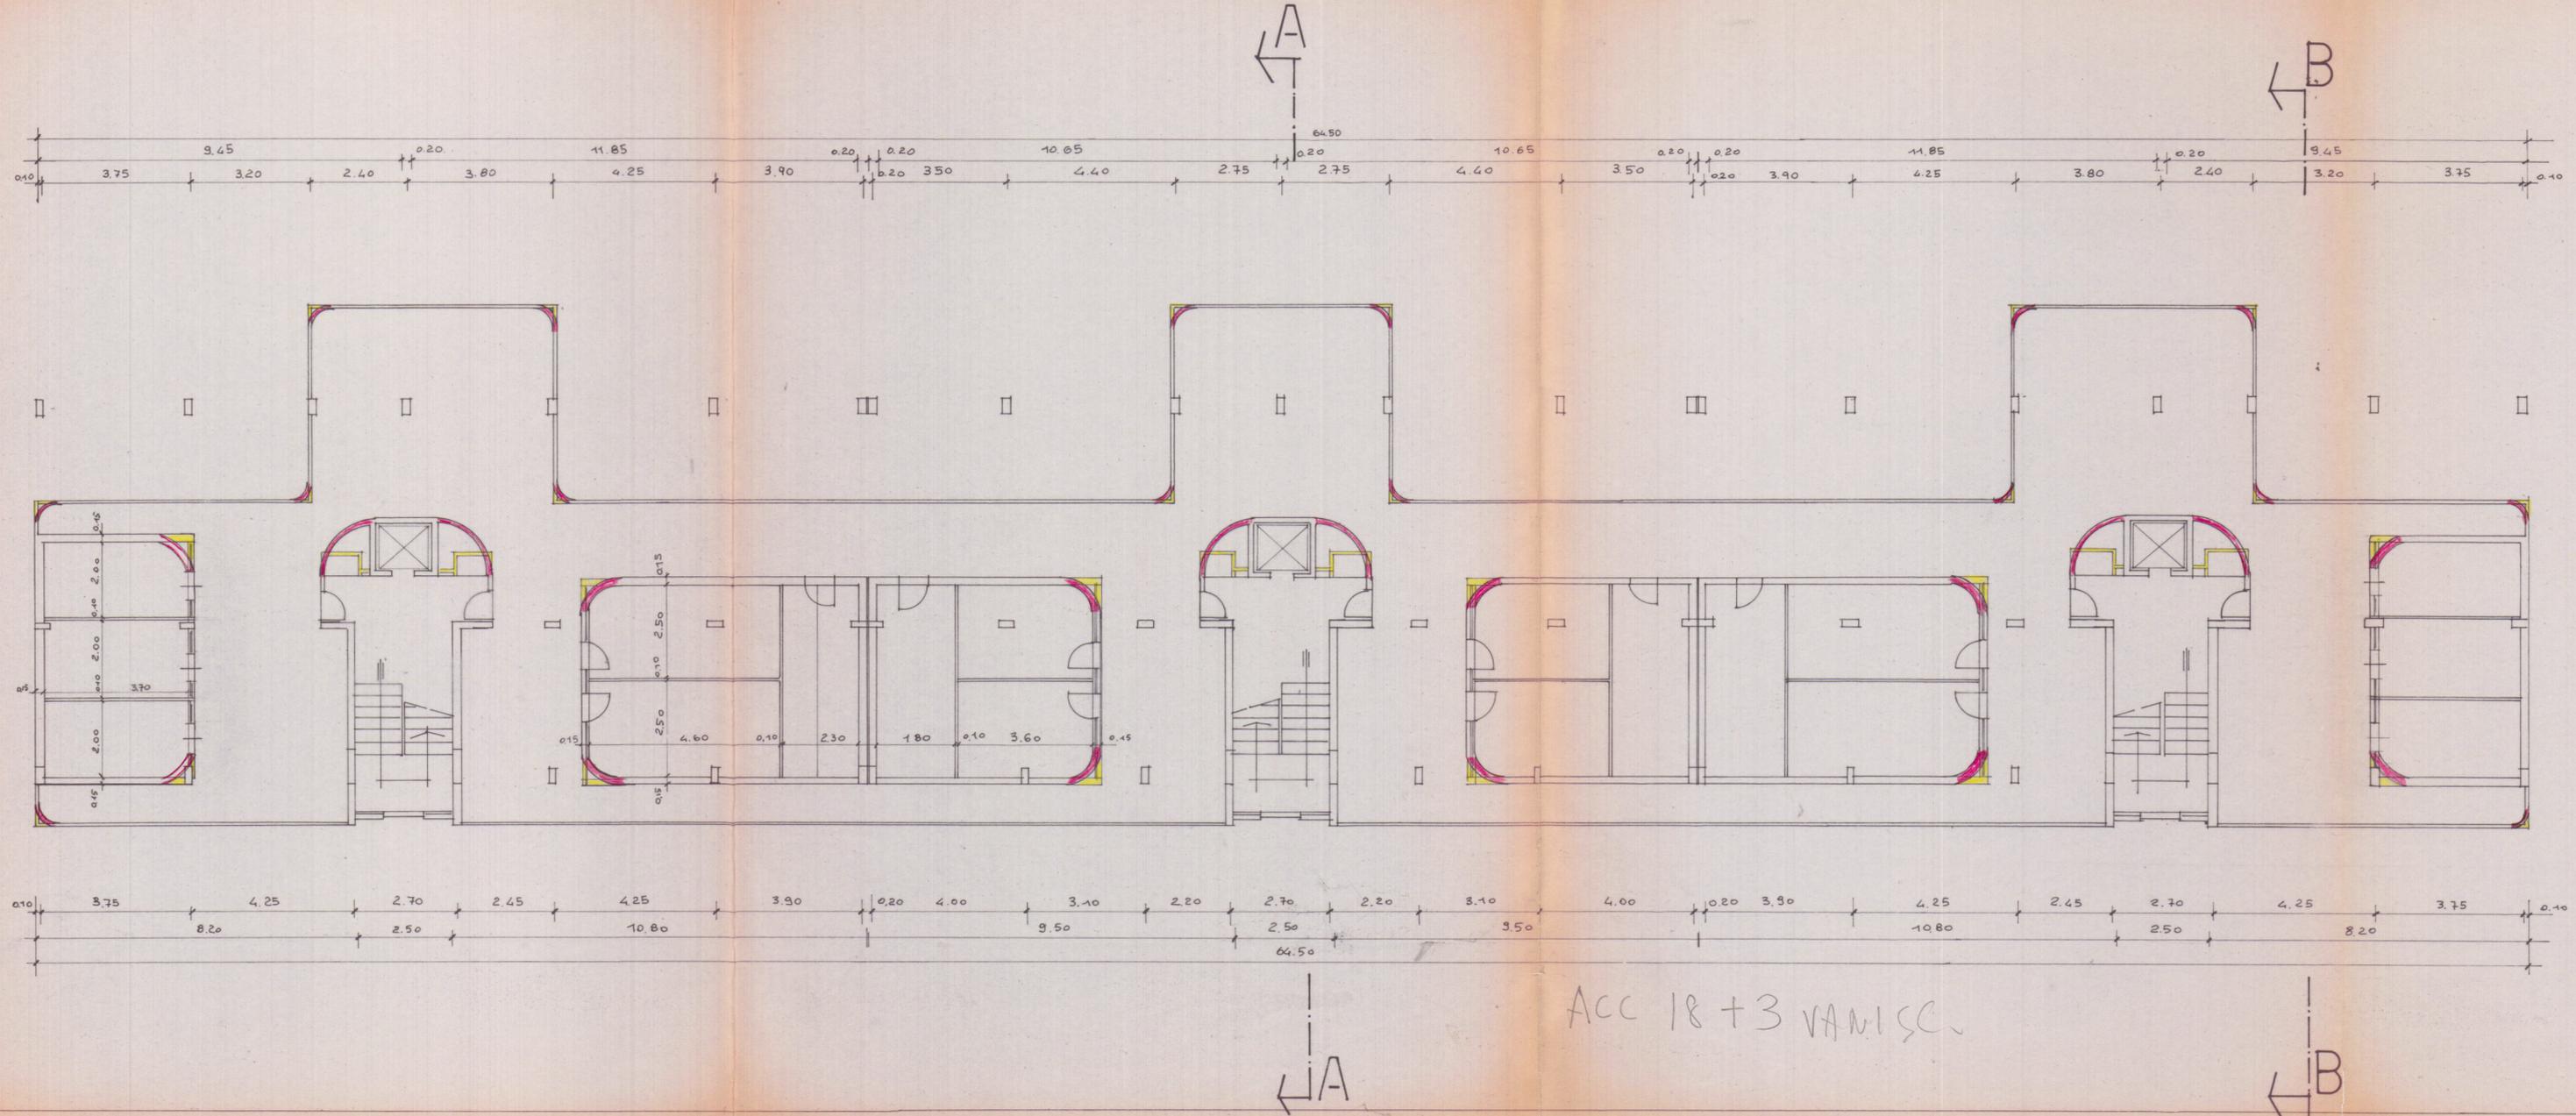

ACC 18 + 3 VANISC.