




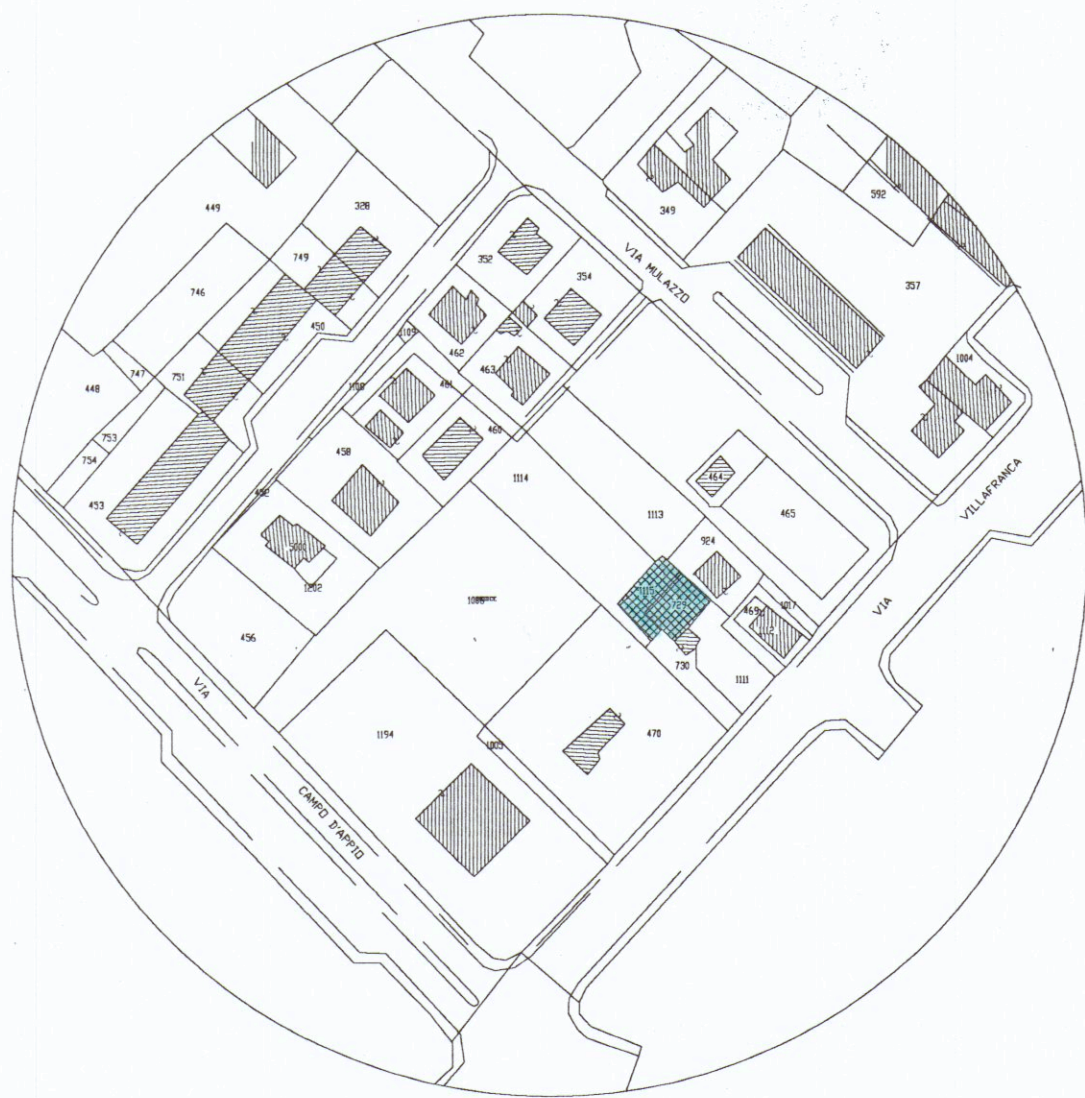


PLANIMETRIA IN SCALA 1:500

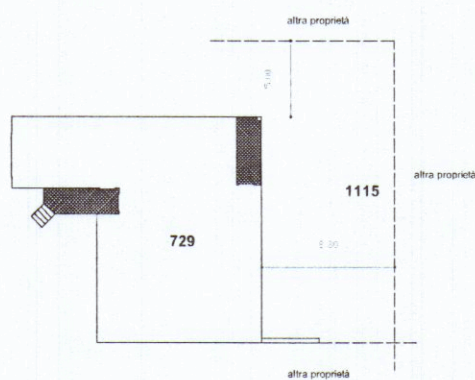

PIANTA PIANO TERRA

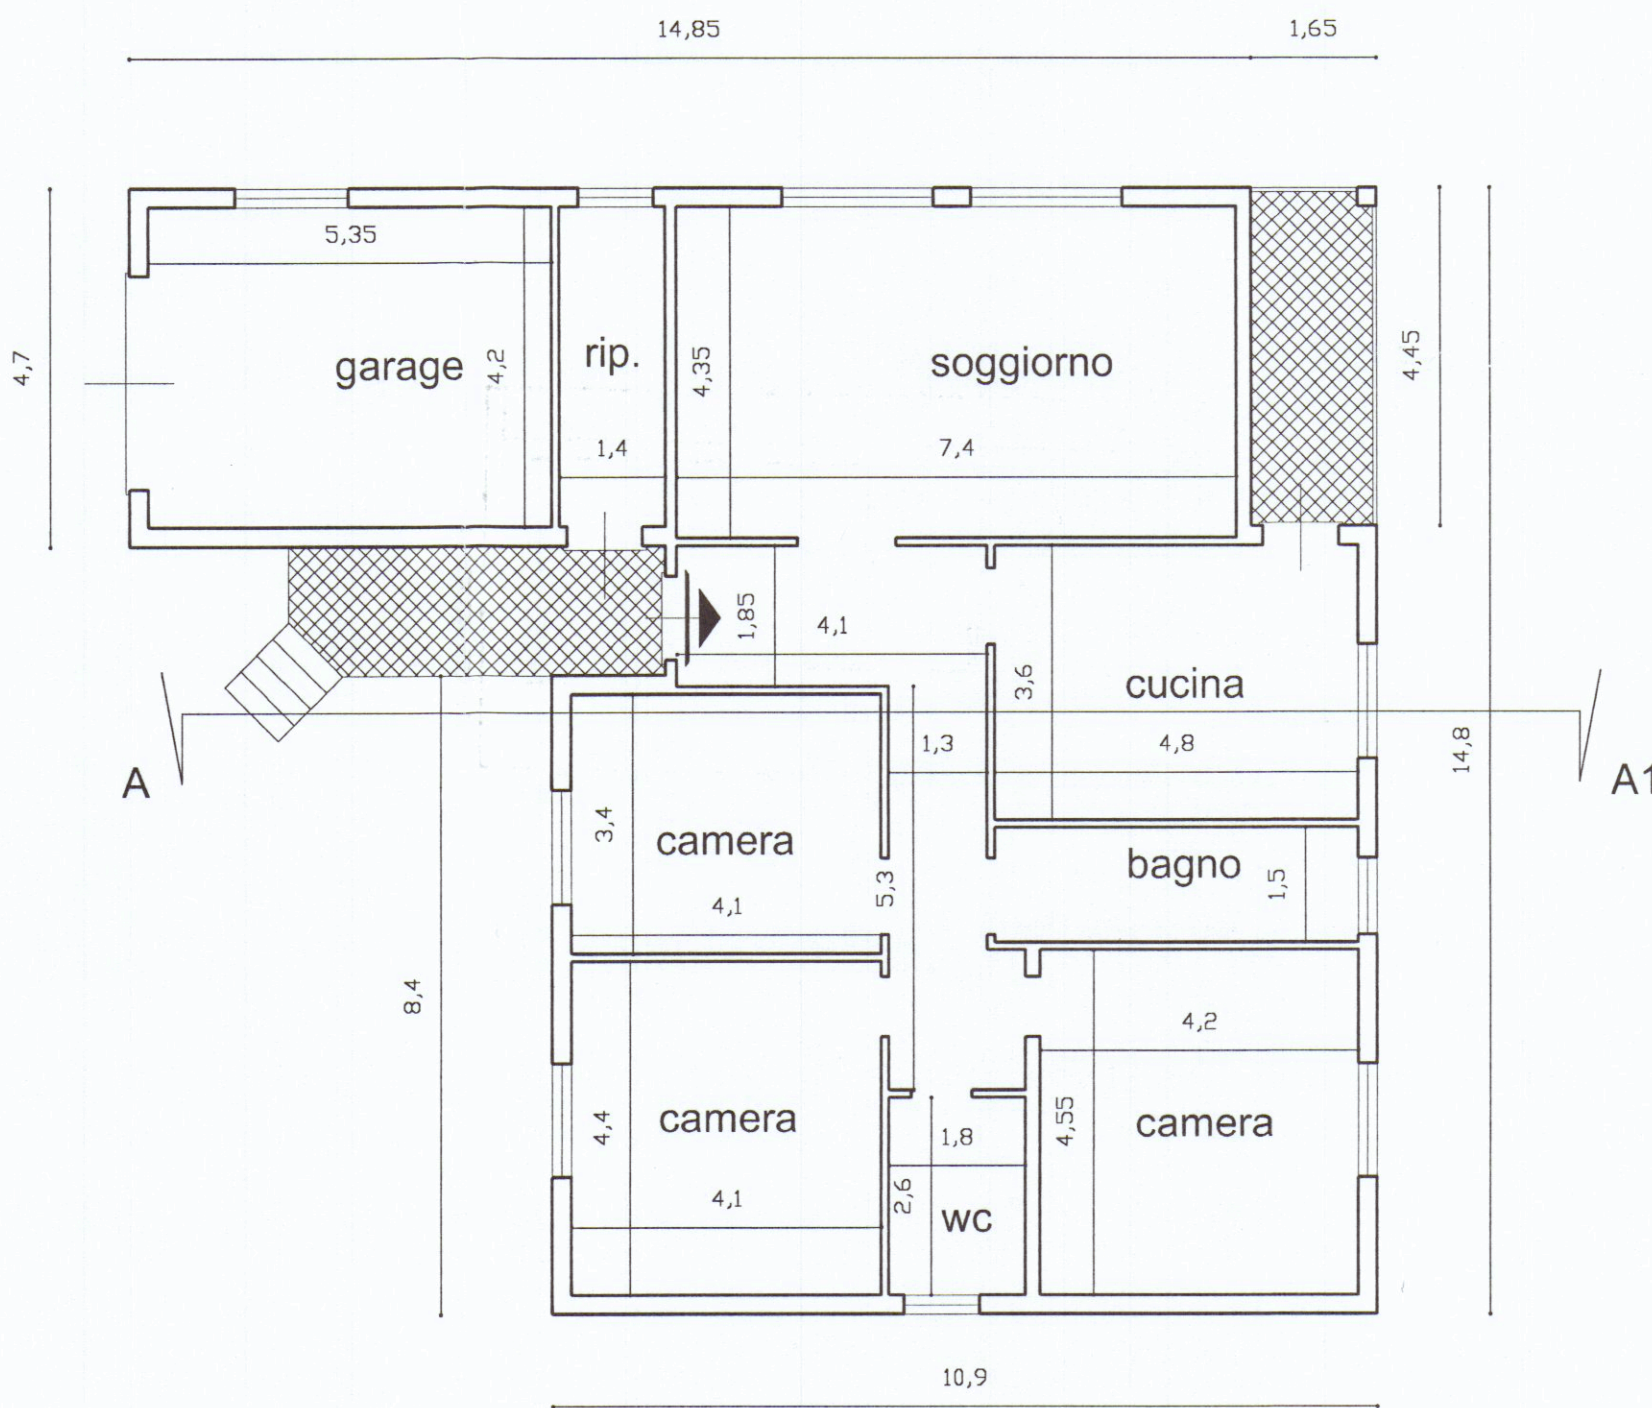

COMUNE DI CARRARA

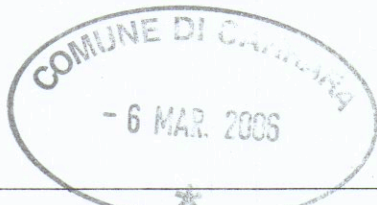

Oggetto: Sanatoria di un porticato e pergolato su fabbricato sito in Carrara via Villafranca n° 45


Studio Tecnico Geom. Davide Nicolai
P.za Matteotti n°4 54033 Carrara (MS)
Tel. 349/3202857 - Fax 0585/74191

C.F. NCL DVD 75D09 B832Q
P.IVA 01030090458

Identificazione catastale: Comune di Carrara Fg. 69 mapp.le 729 sub. 1 e mapp.li 1111 - 1115

APPROVATO
SANATORIA
Proprietario: Sonia Lucchini residente in Carrara via Villafranca n°45

Approvato dal Dirigente alle condizioni indicate nell' **Atto di Conformità** elaborato grafico Tav. 1/3 del 29/4/06 dal Nucleo Verificatore del Il Responsabile del Procedimento (Marina Geom. Progettista)

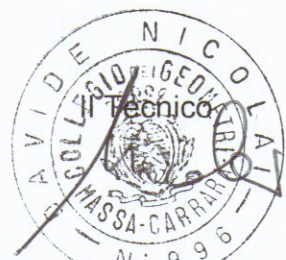

Il Proprietario

TAV.1 **Stato Pre-esistente**

Scala 1:100 **Elaborato:** Stralcio Catastale, pianta, prospetto e sezione

Orientamento



PROSPETTO LATO SARZANA



SEZIONE TRASVERSALE A-A1

