



GEOMETRA
TAVARINI
STEFANO


COMUNE DI CARRARA
25 MAR. 2019

Progettazione: Edilizia
Direzione Lavori
Conservazione: Impianti
Smaltimento: rifiuti
Rilevamento: topografico
Progetto: catastale
Tabelle: Millesegni
Pagine e Note: 1/10

COMUNE di CARRARA

Progetto :
RISTRUTTURAZIONE
FABBRICATO CIVILE ABITAZIONE CON
FRAZIONAMENTO ED AMPLIAMENTO

2

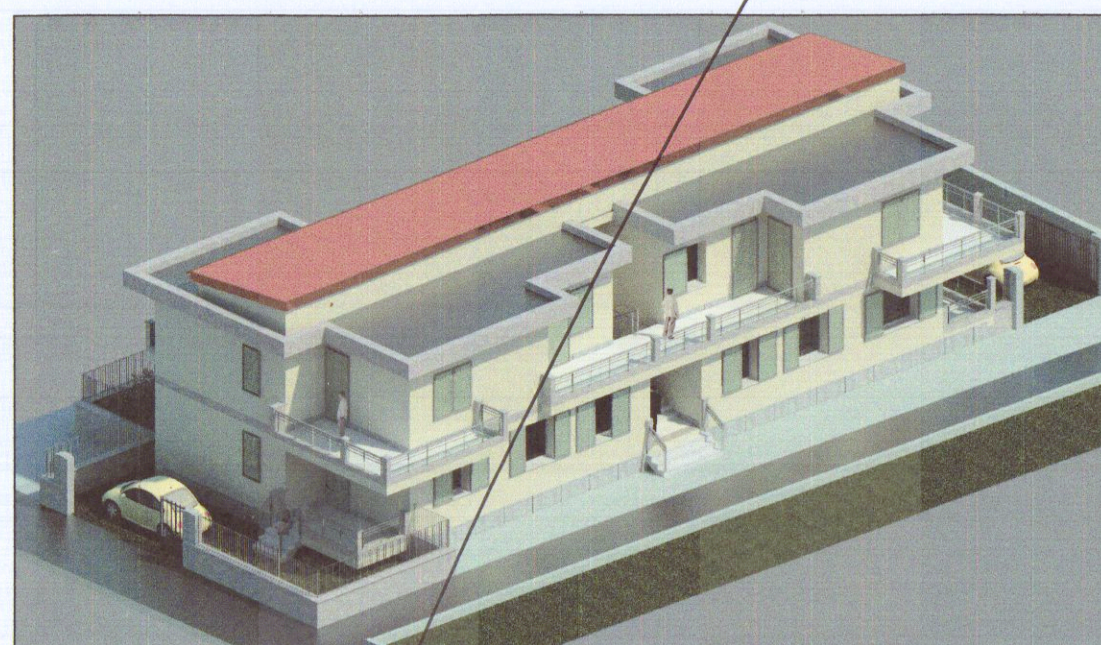

Estremi Catastali : Foglio 87 Mappale 191 sub 1 e 2

Titolo :
PLANIMETRIA PROSPETTI E SEZIONI
STATO PROGETTO

Scala disegni
1:100

Progettista:

Geom. Tavarini Stefano

Committente:


Sig. PUCCIARELLI GIANLUCA

Estratto di mappa Comune di Carrara fg 87
scala 1:2000



Estratto conforme all'originale

PIANTA PIANO TERRA

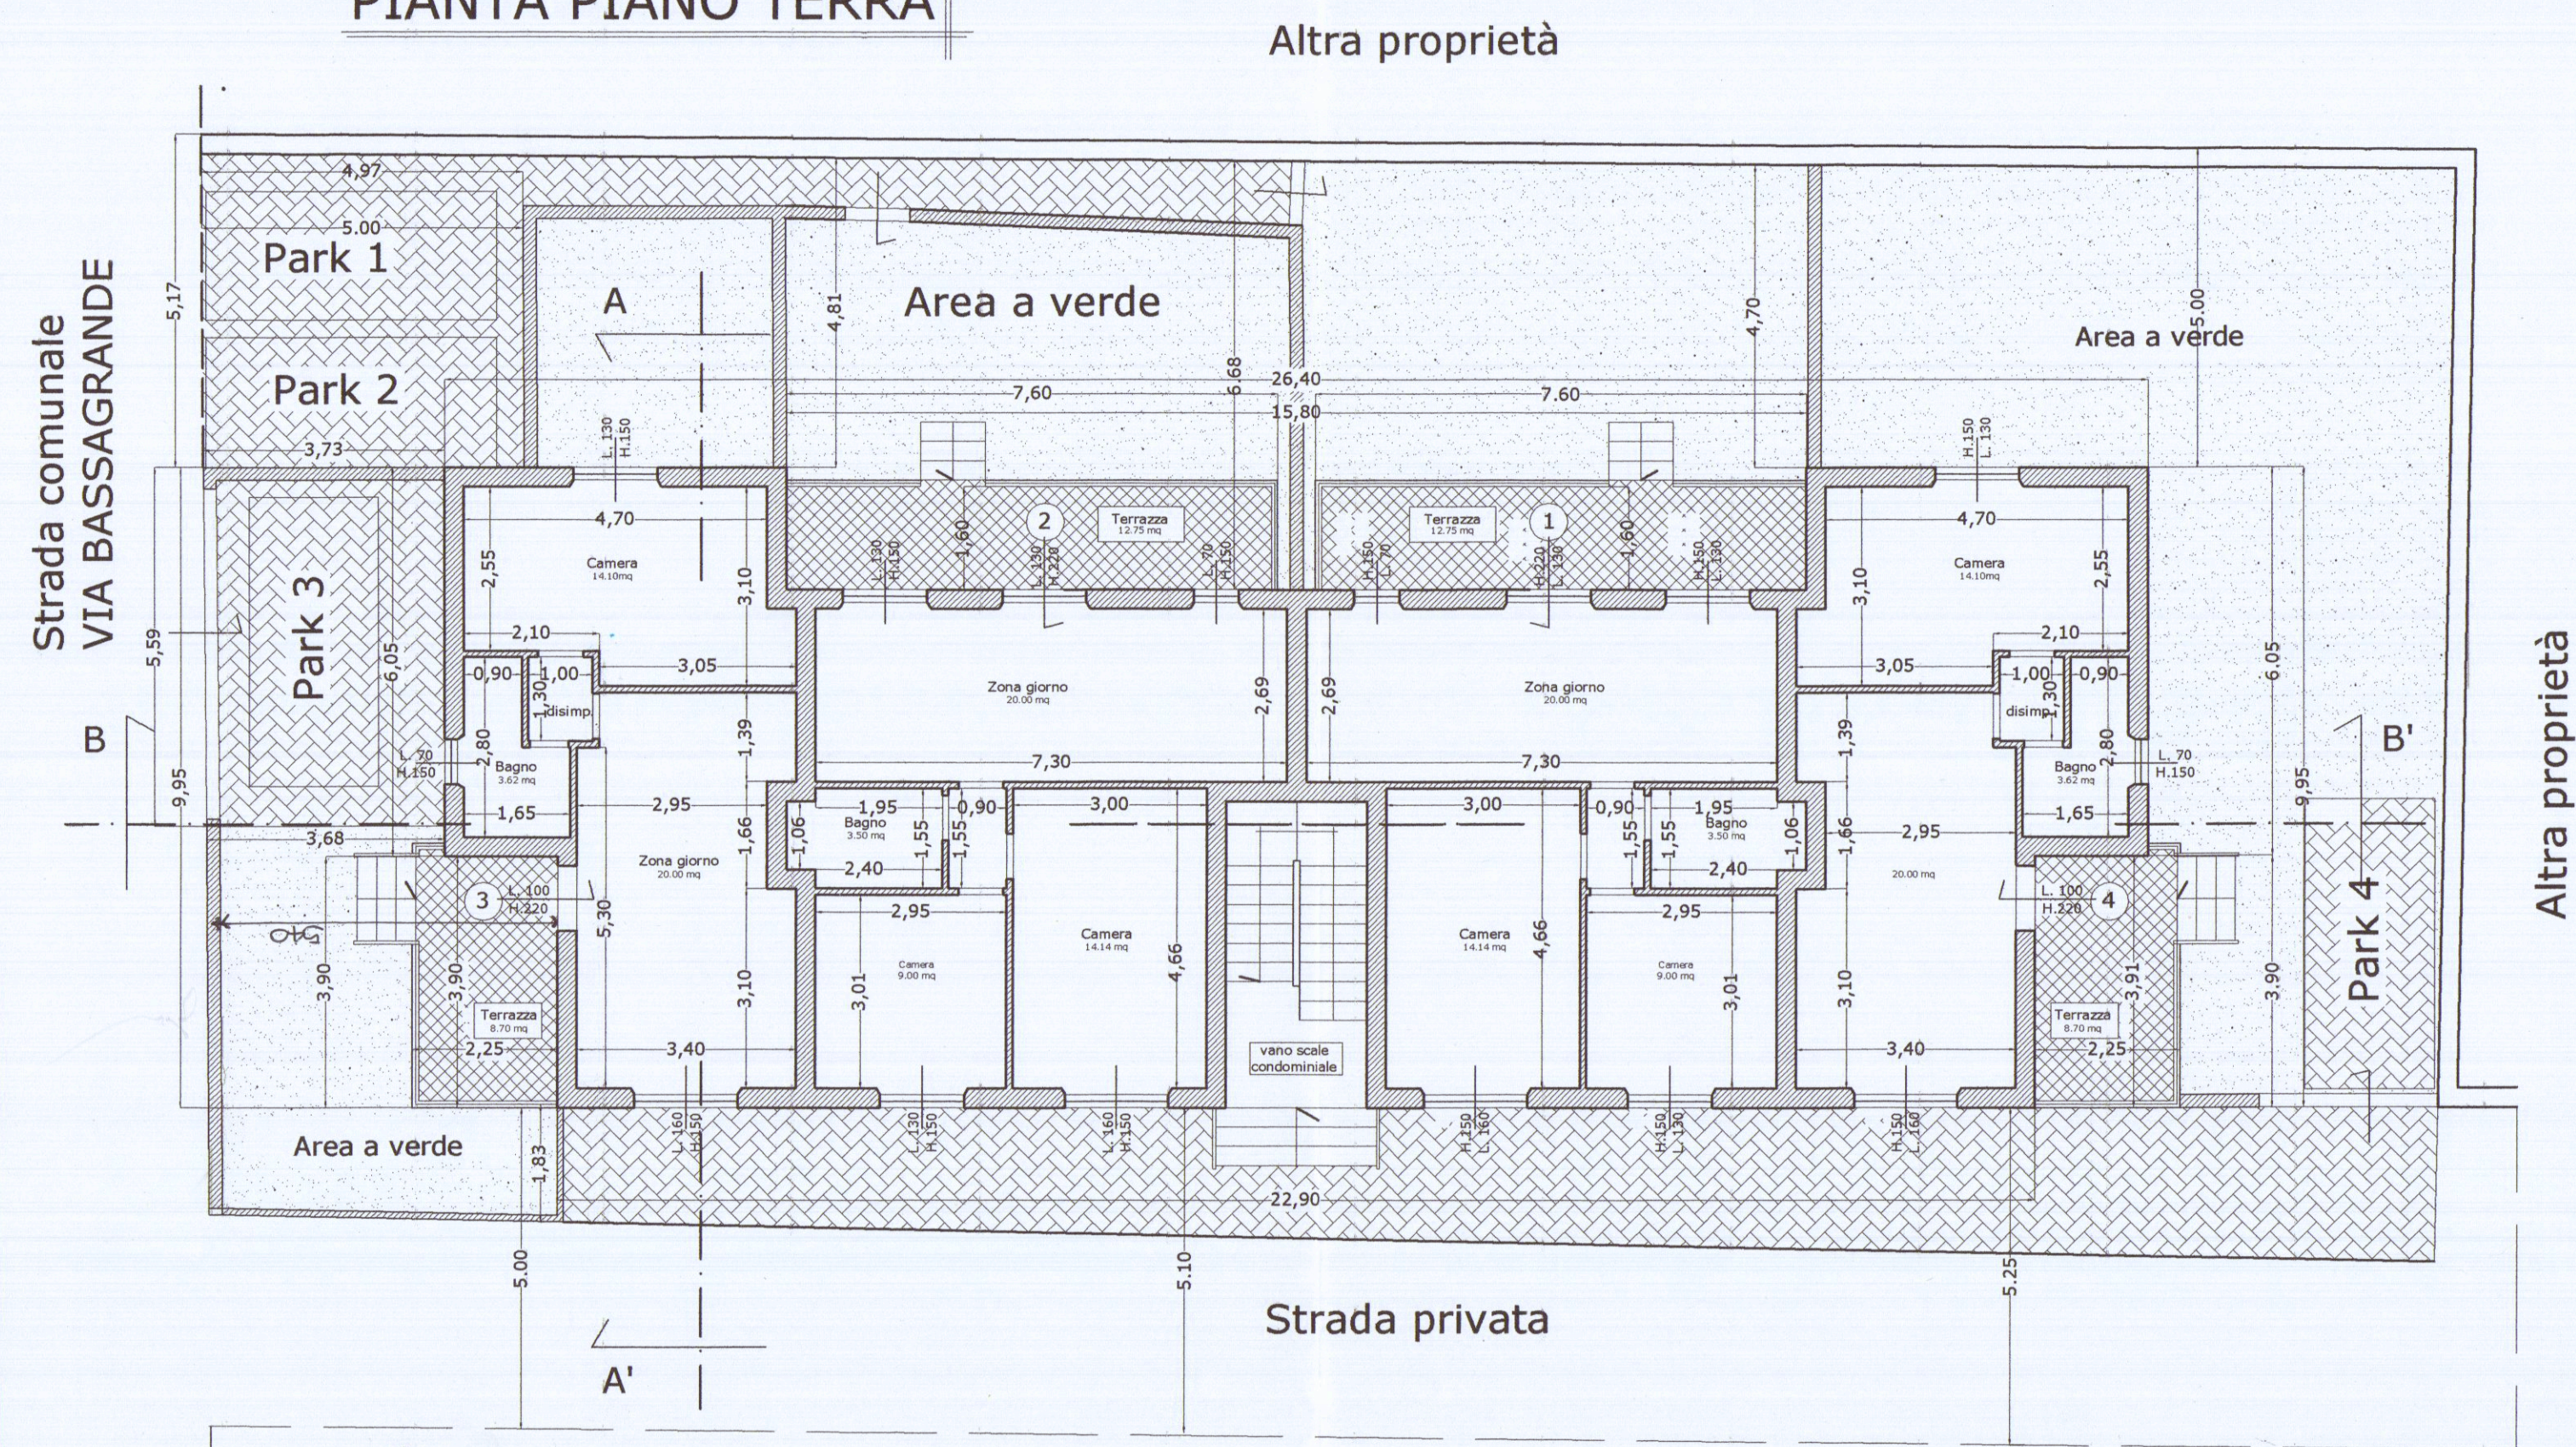


PROSPETTO OVEST



PROSPETTO EST



PIANTA PIANO PRIMO

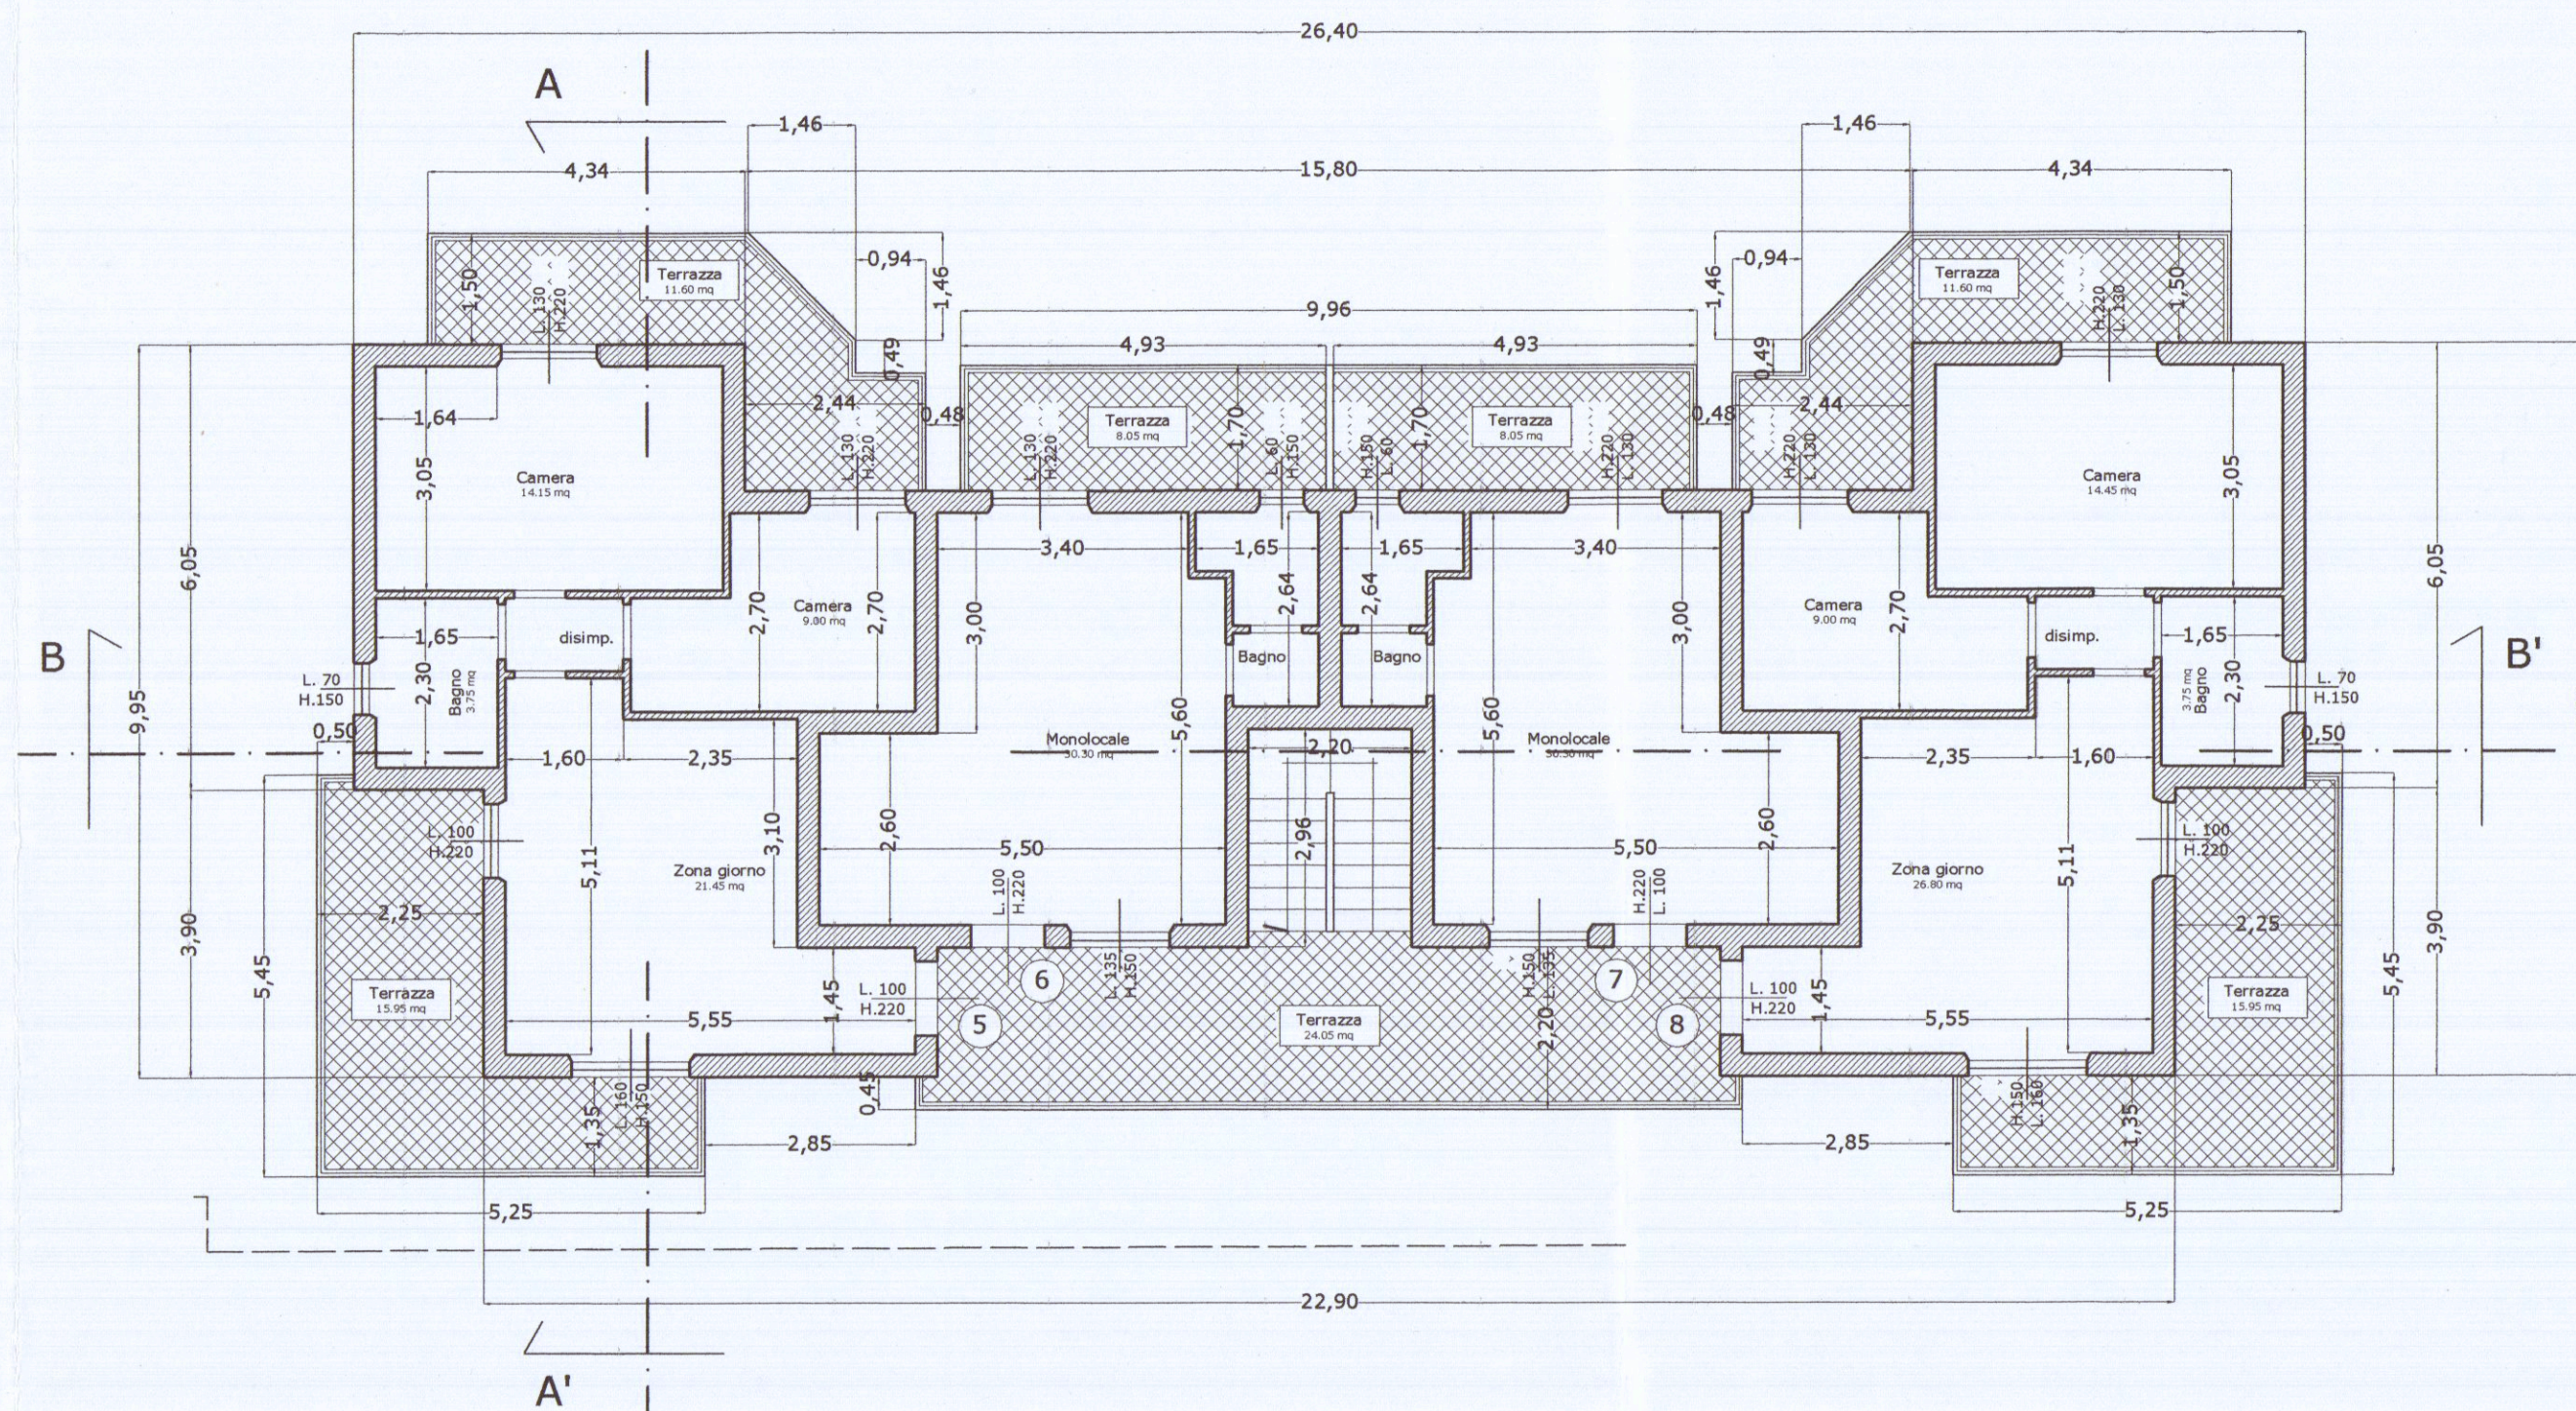


PROSPETTO NORD




PROSPETTO SUD



PIANTA COPERTURA

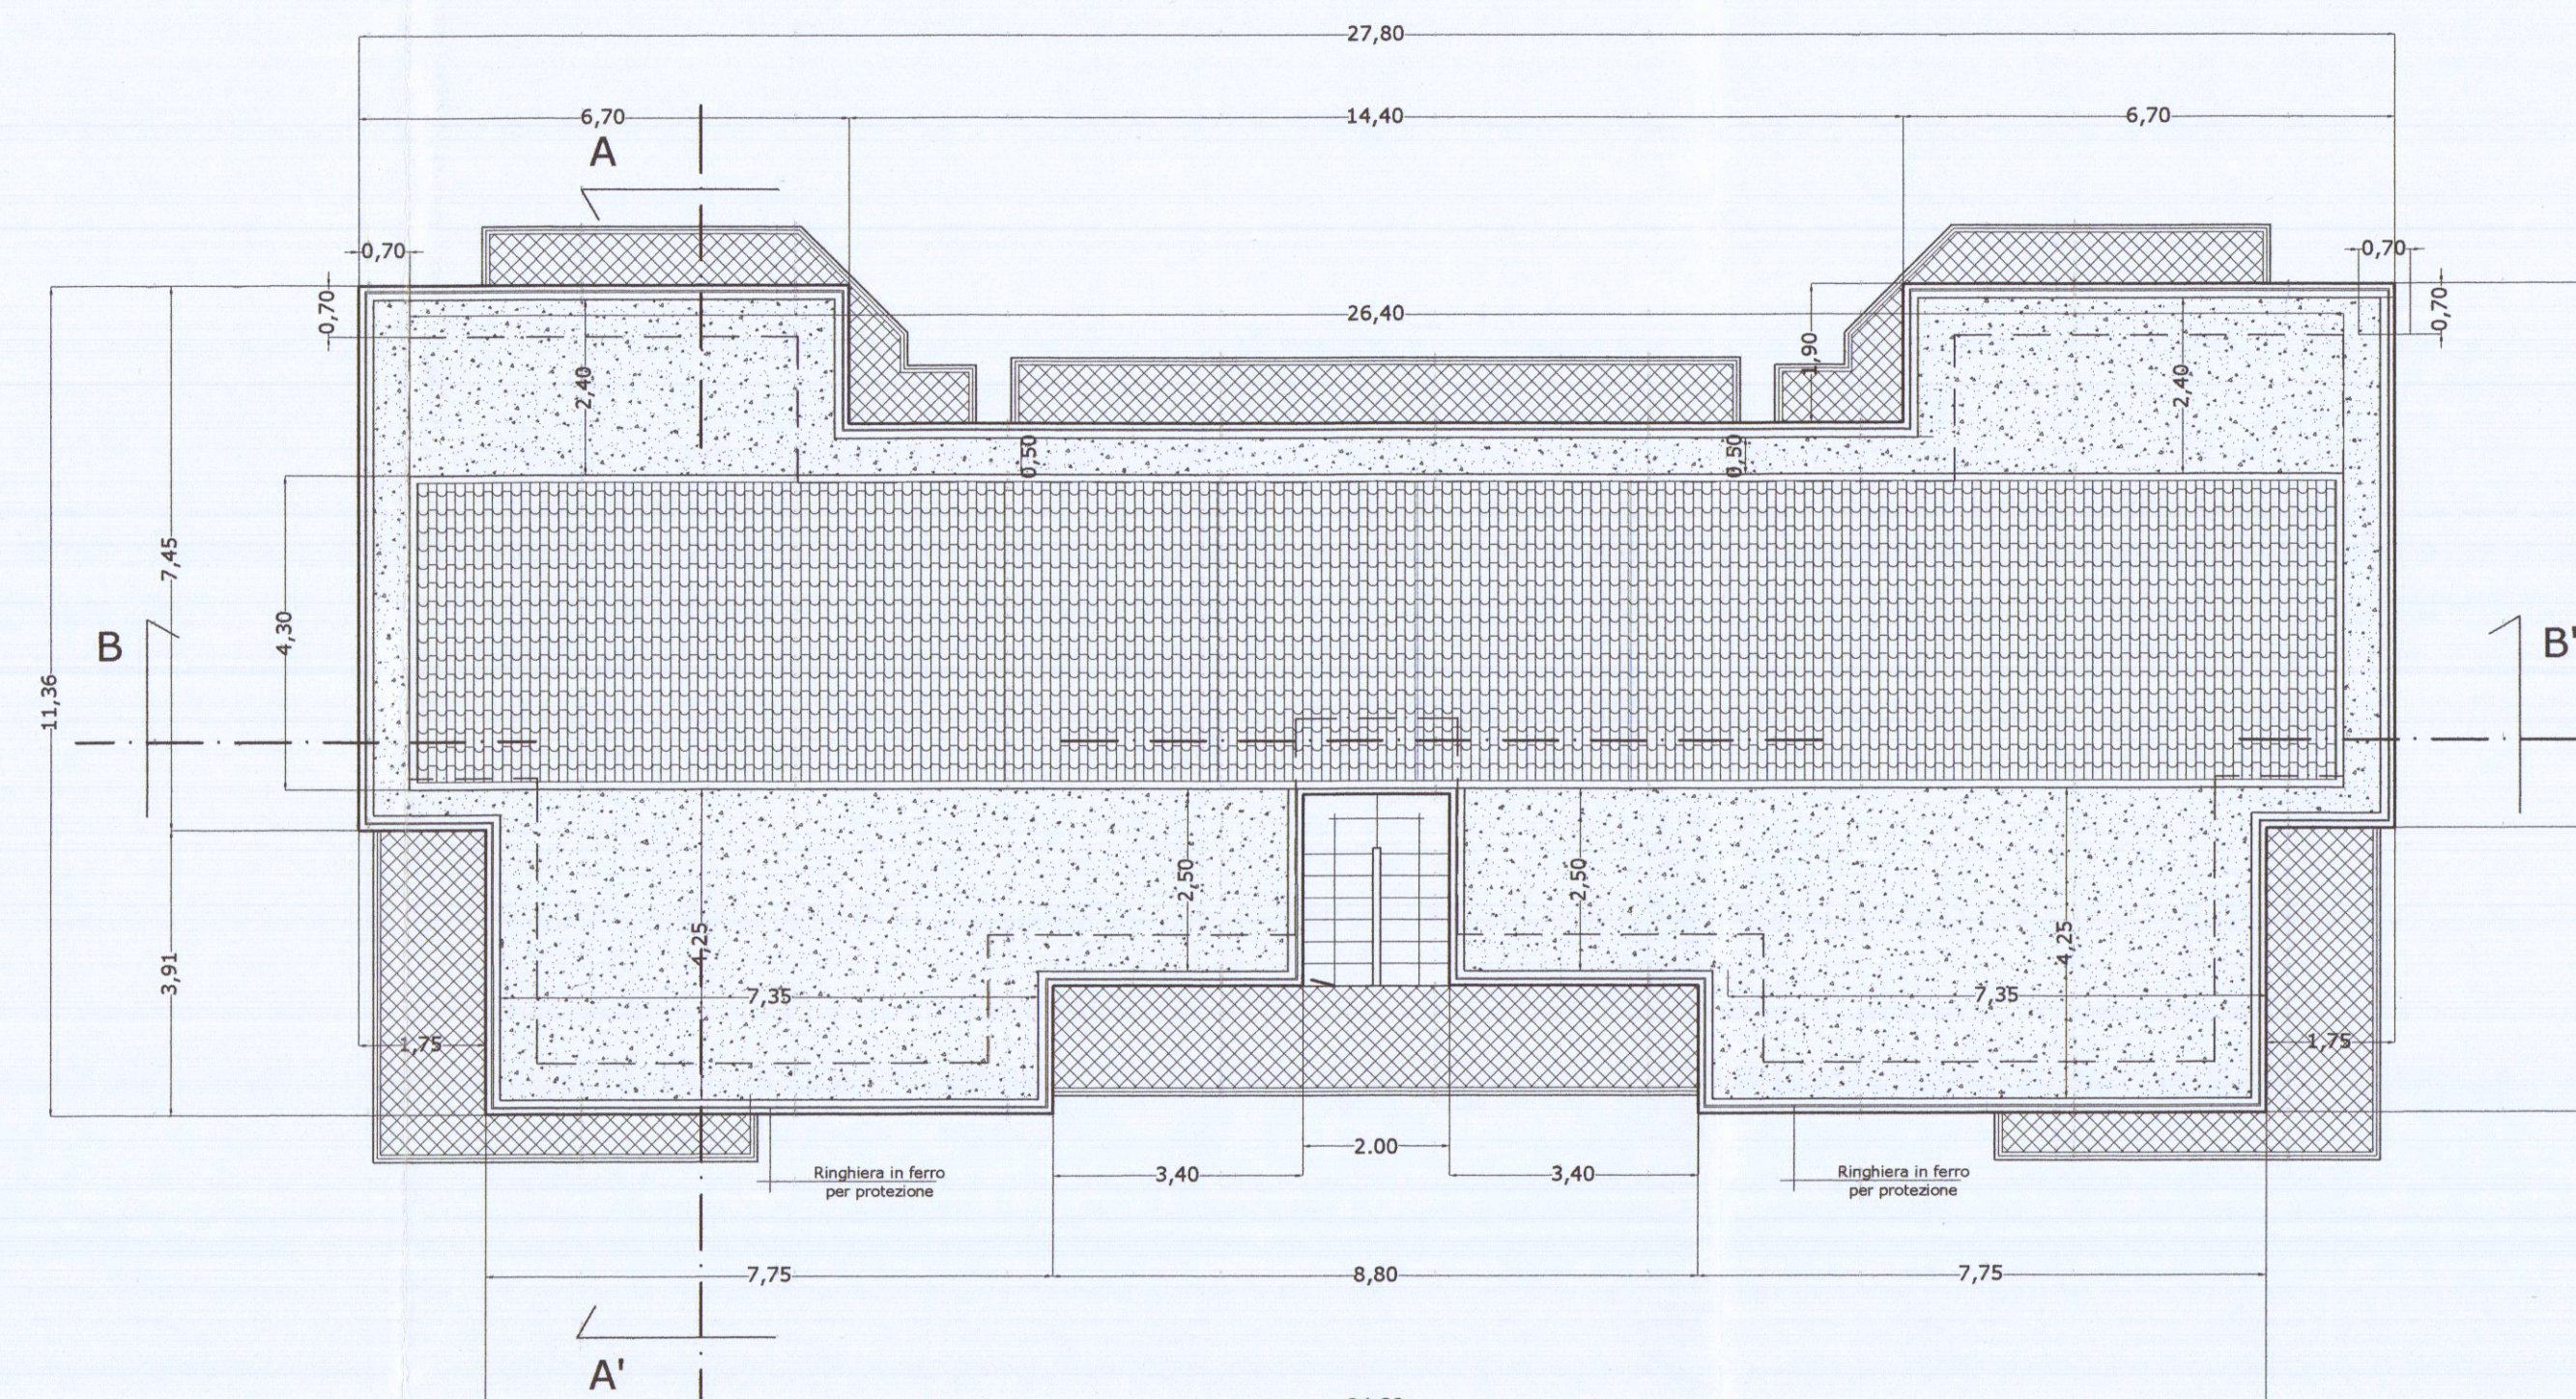

SEZIONE A-A'

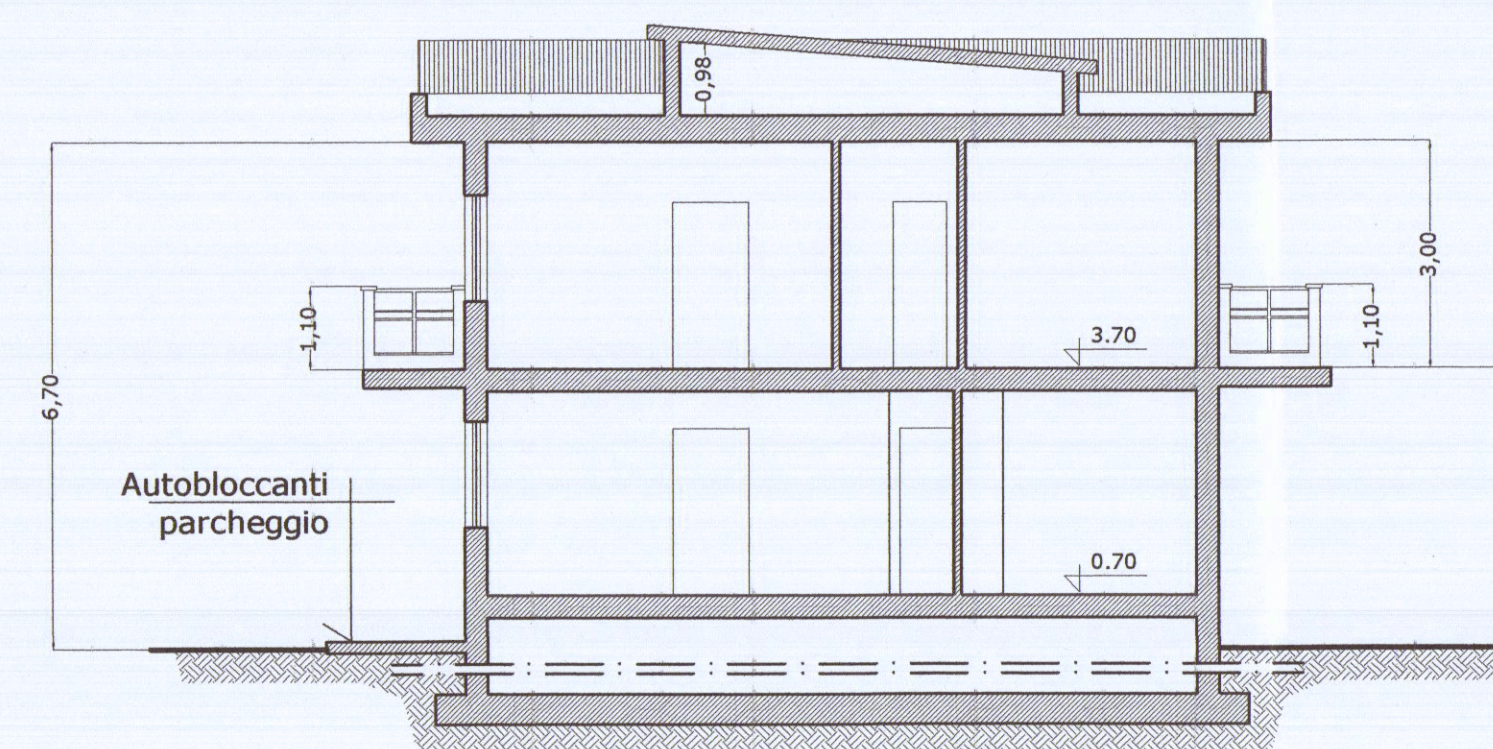

SEZIONE B-B'

