




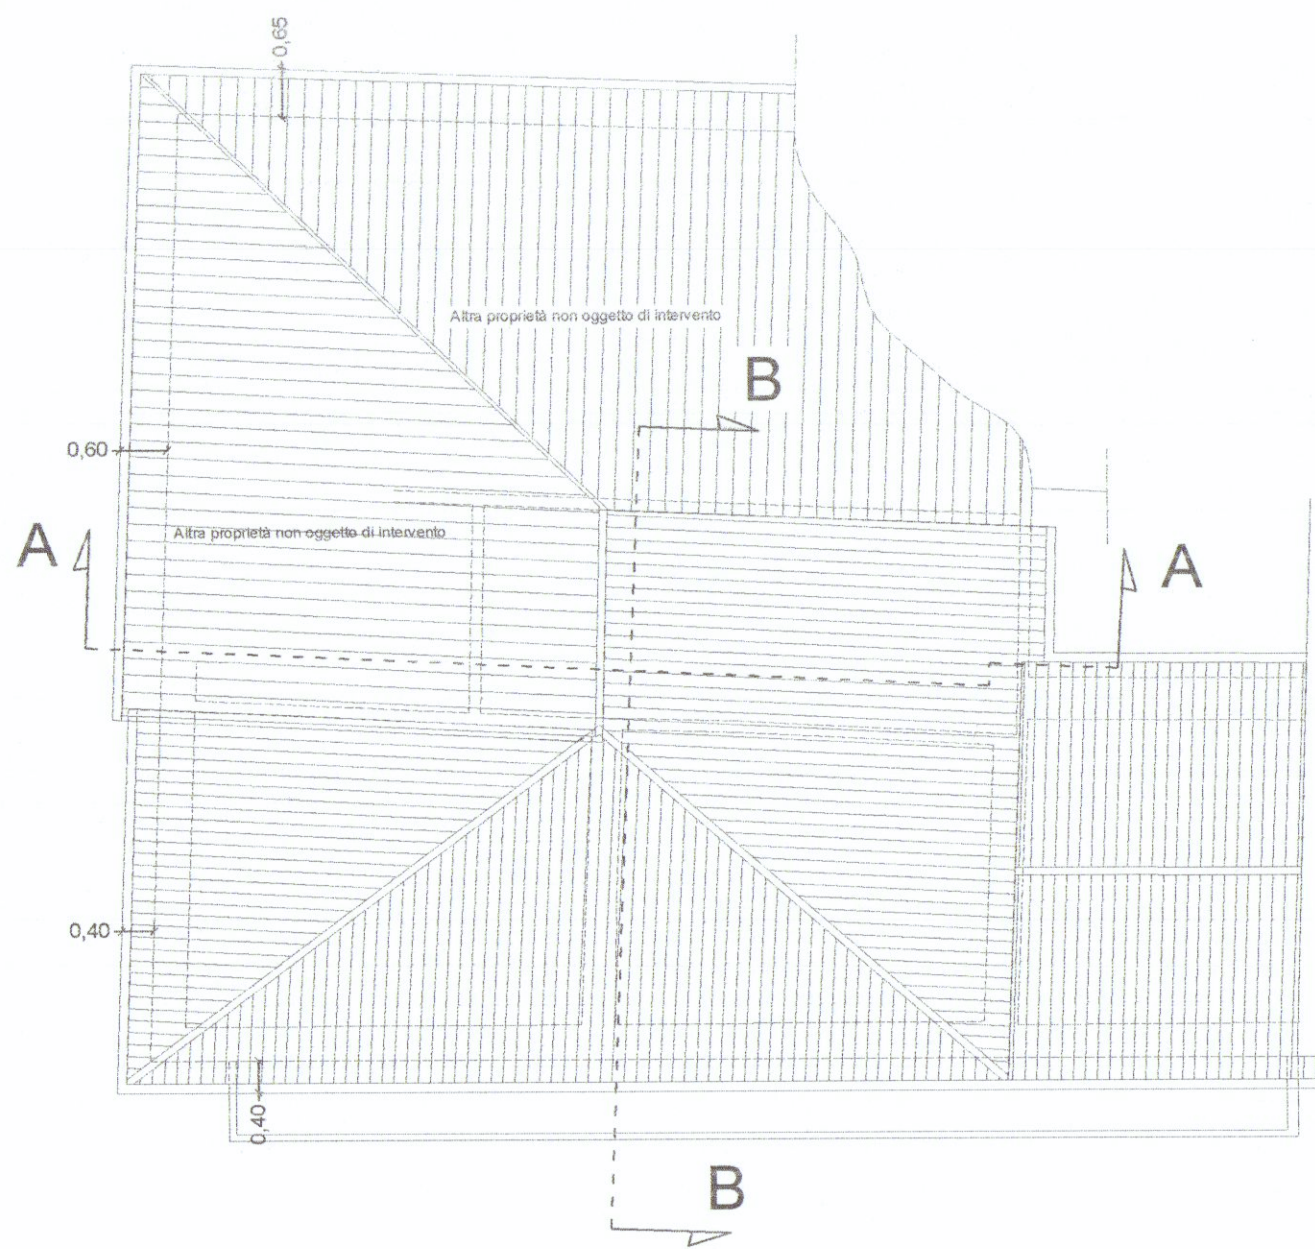


Pianta COPERTURA

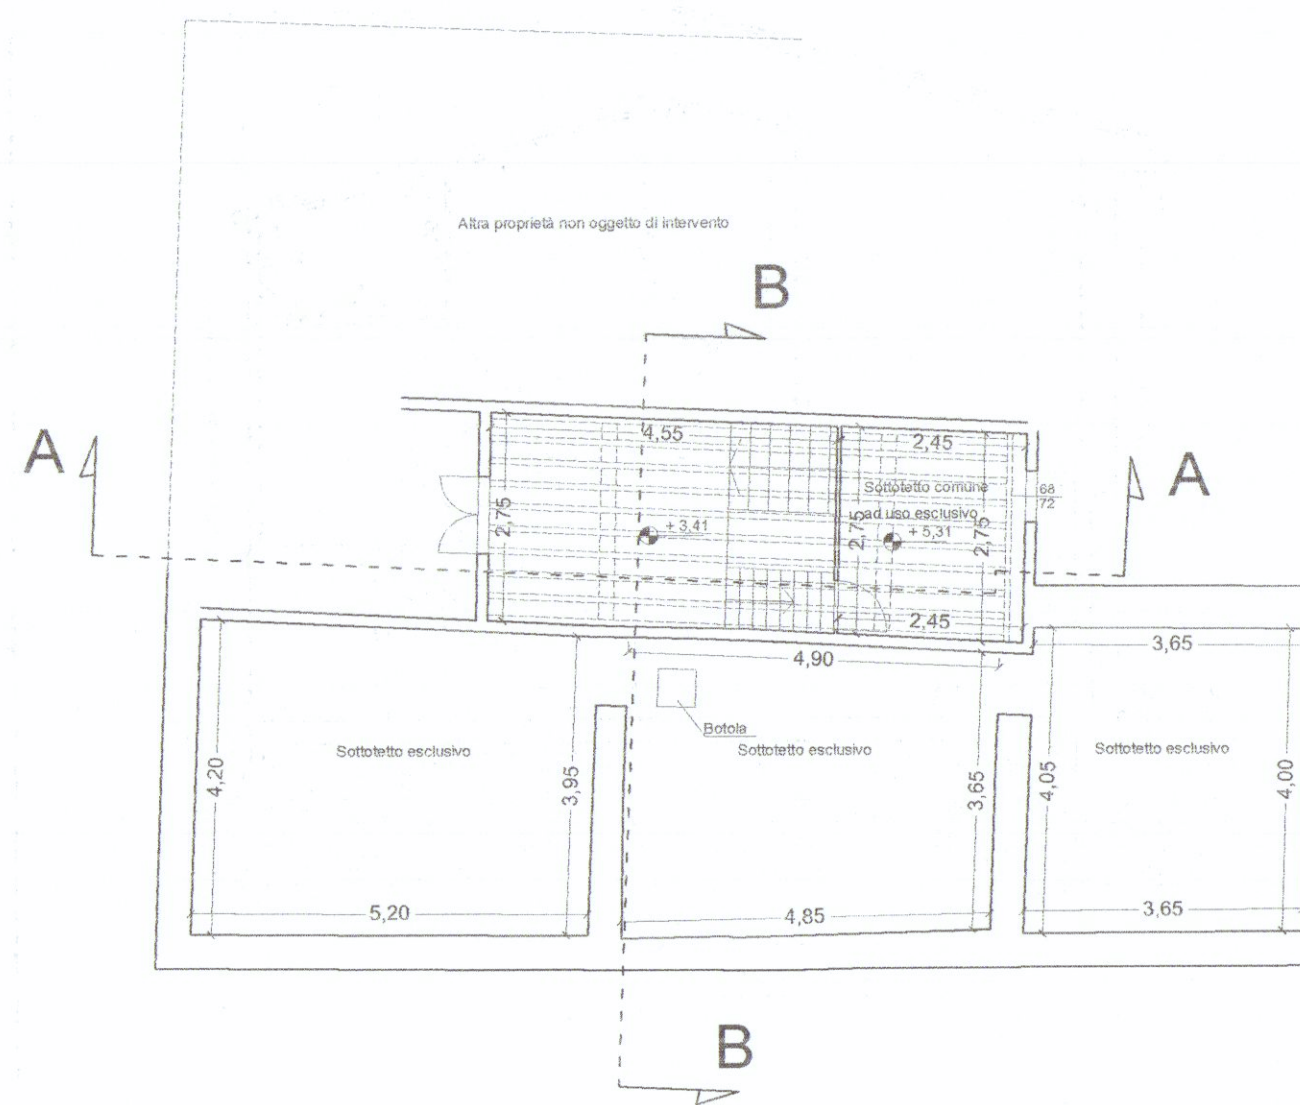


Pianta Piano SOTTOTETTO

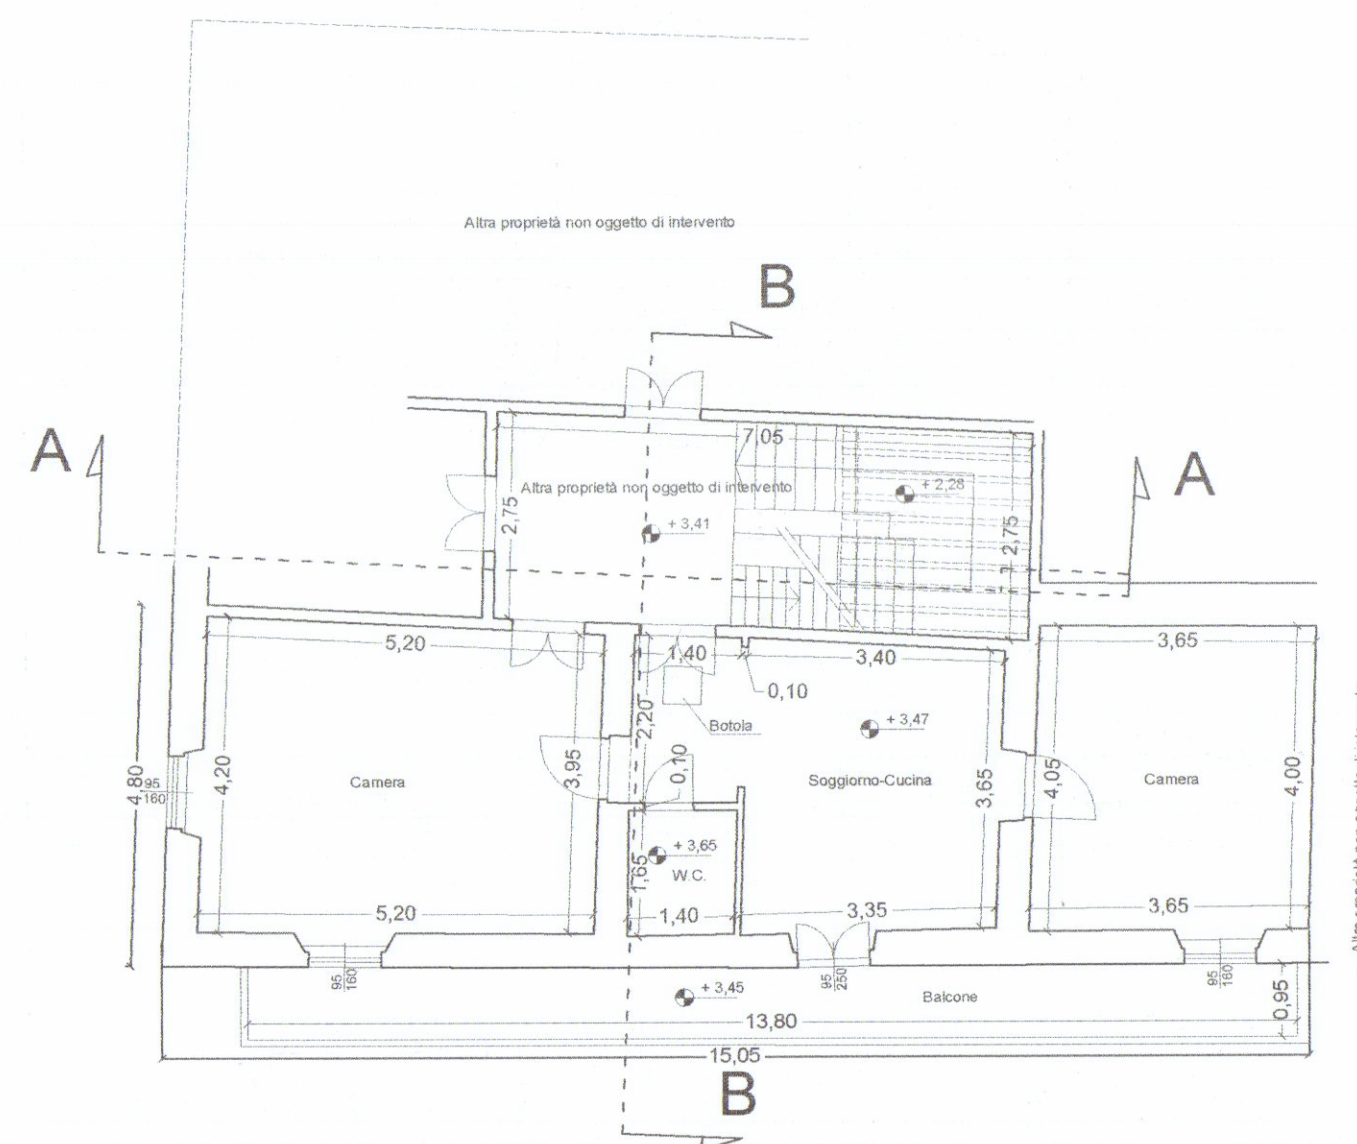


Pianta Piano PRIMO

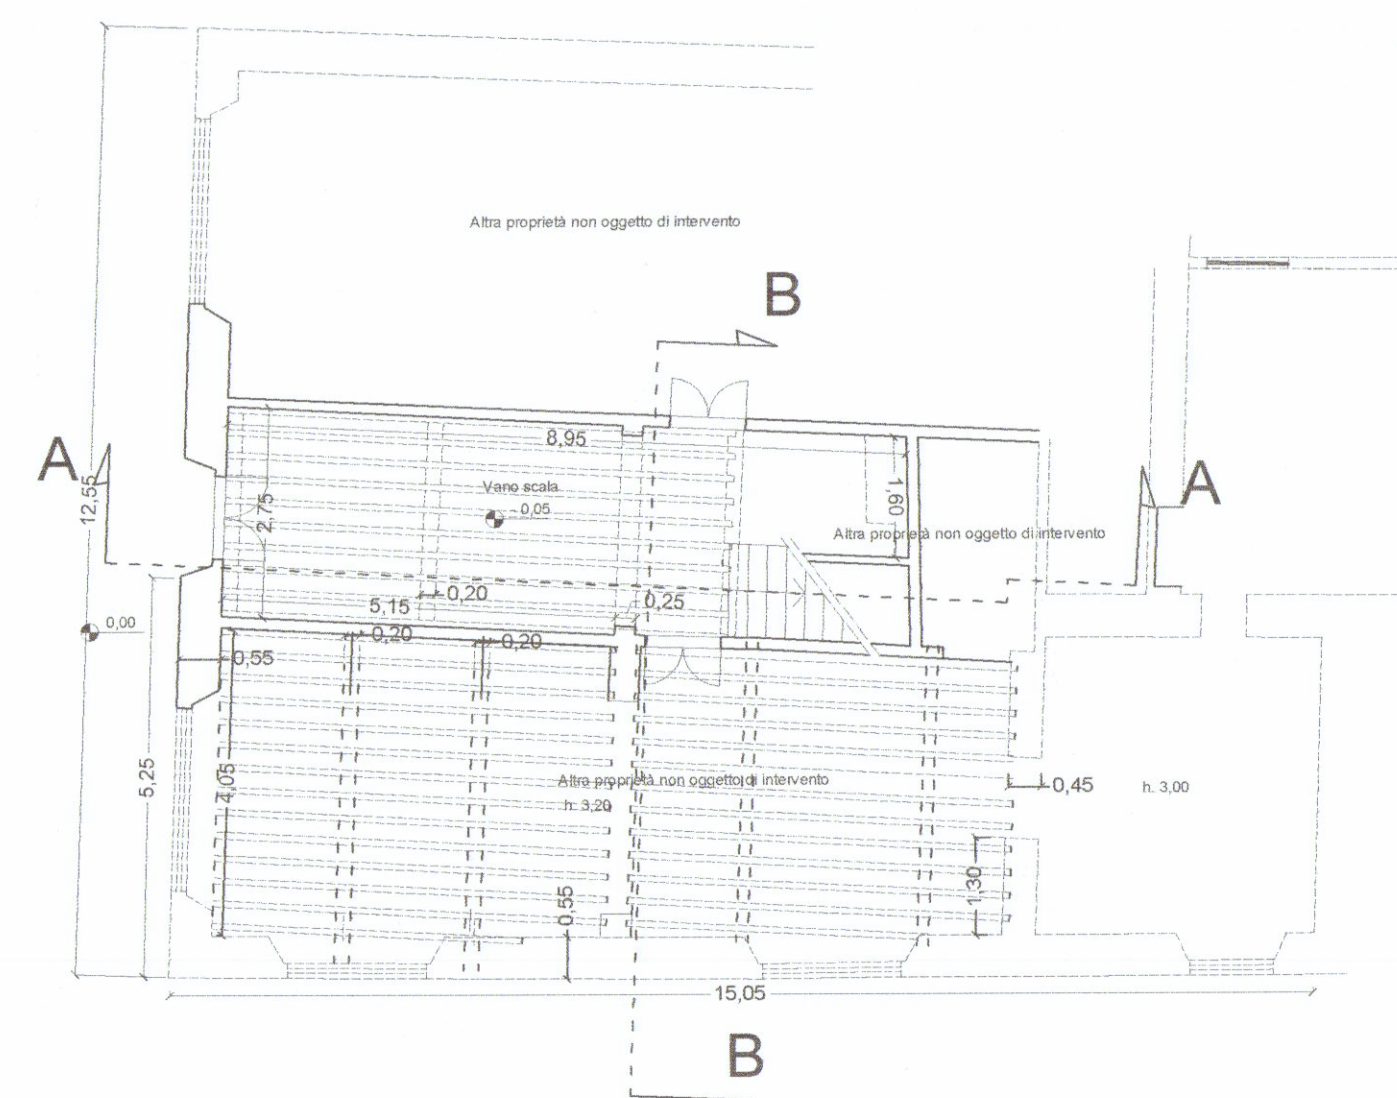

Pianta Piano TERRA

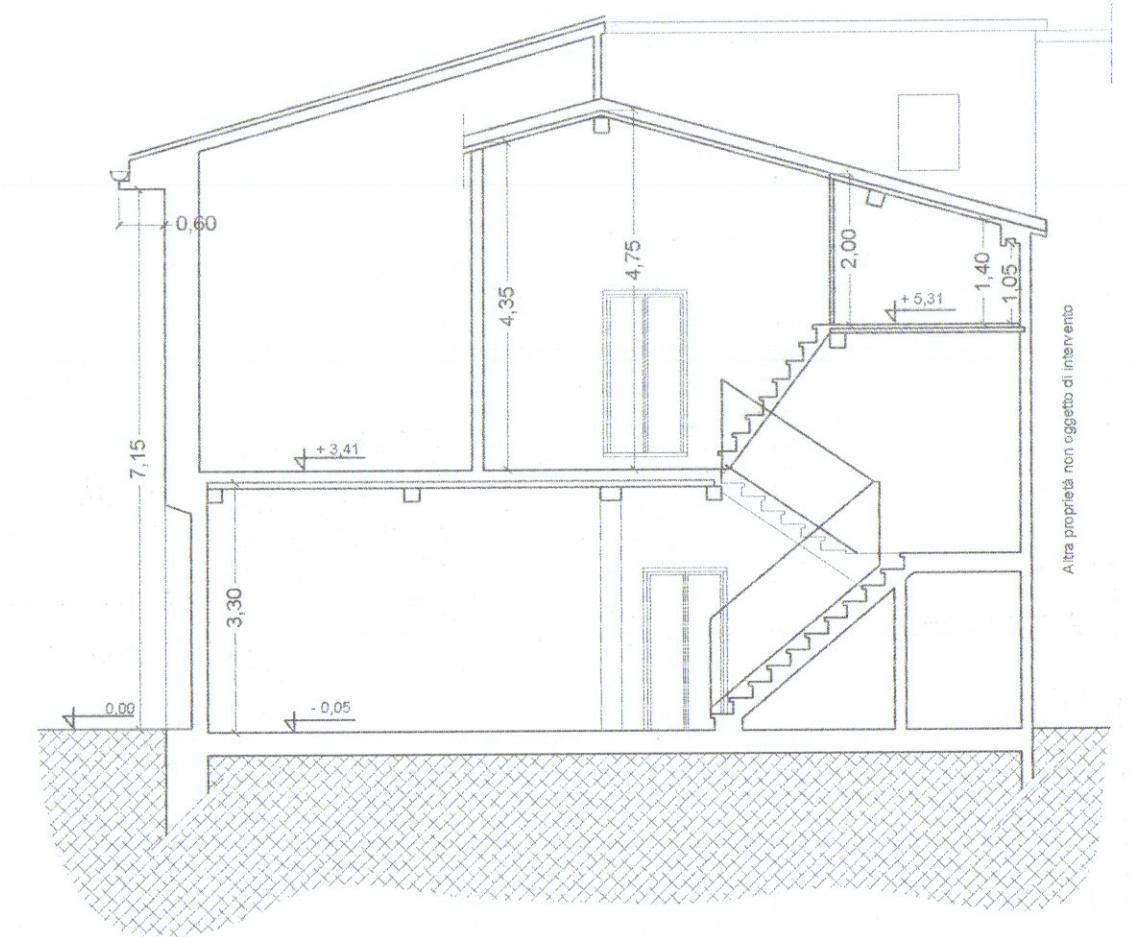


Sezione A-A

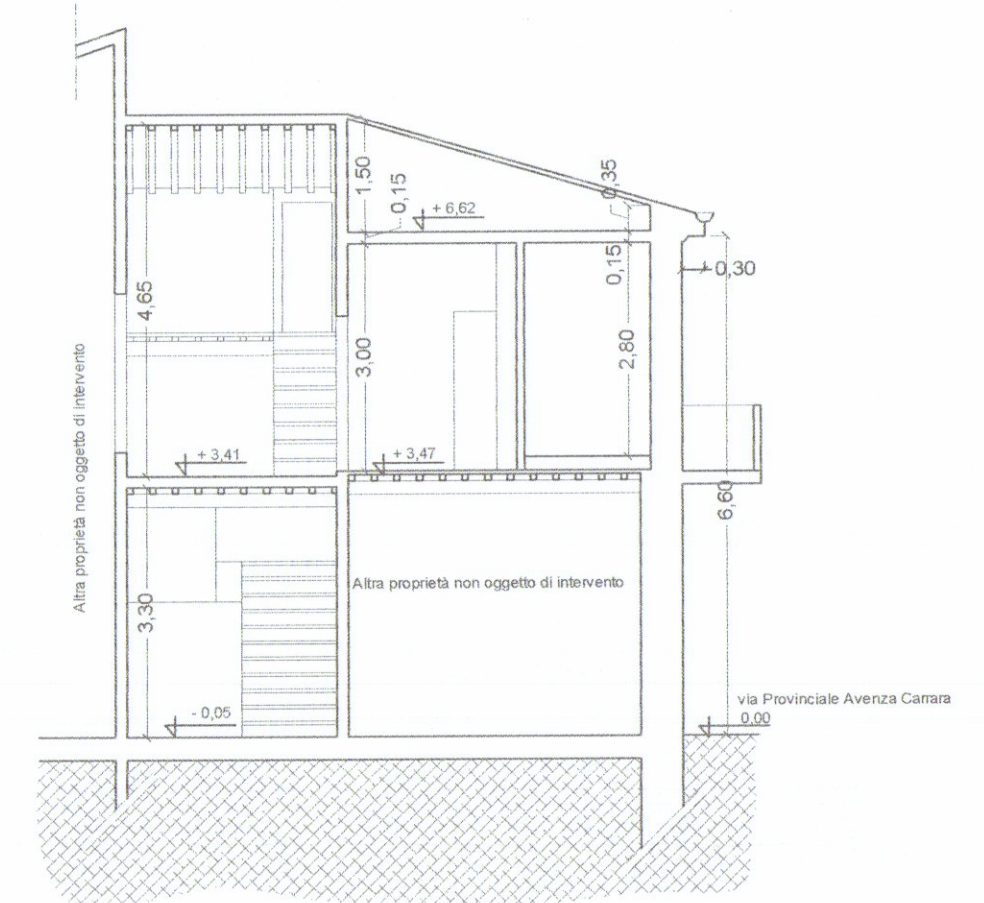

Sezione B-B



Prospetto EST

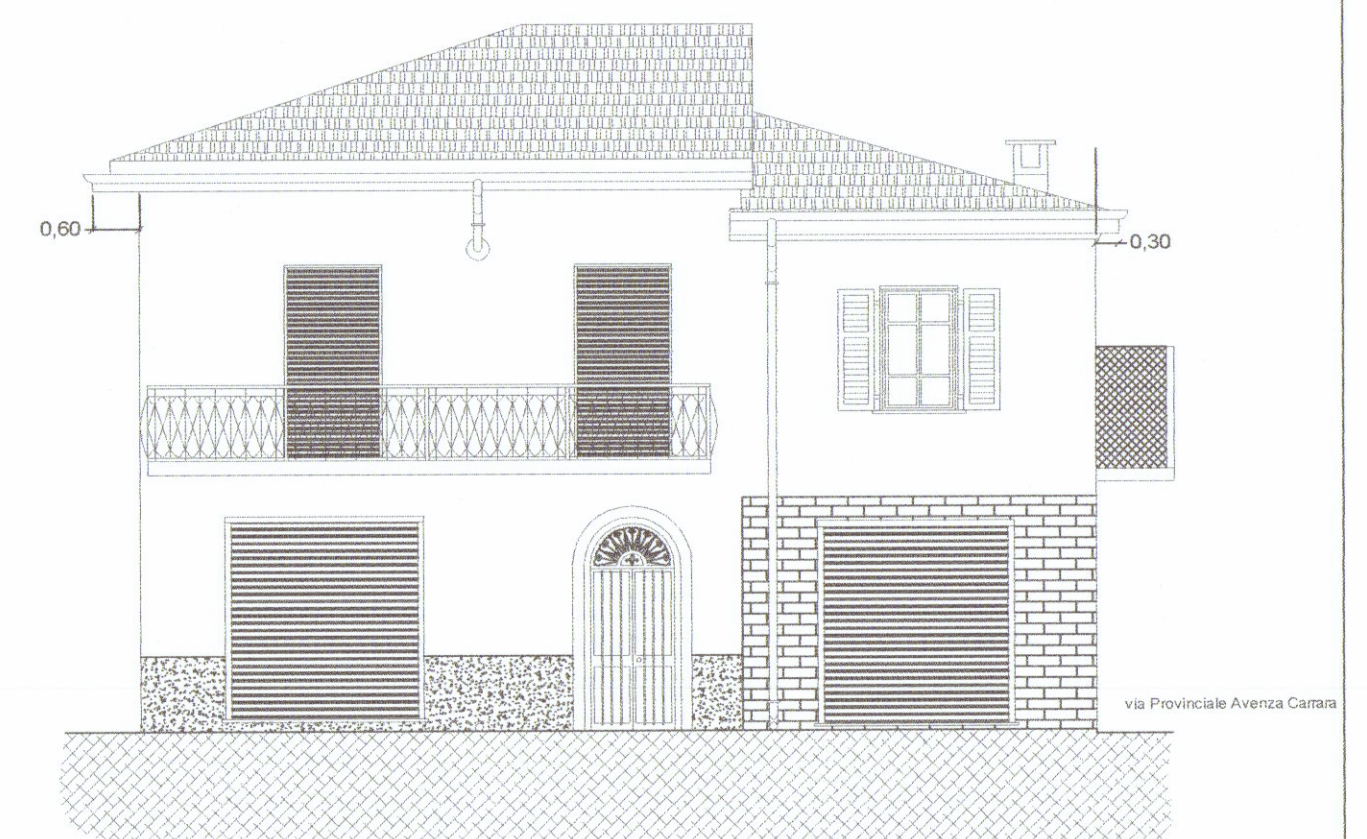

Prospetto SUD

Arch. TELARA SILVESTRO
C.F. TLR SVS 44R25 B832N
Carrara, Piazza 2 Giugno, 14 -
Tel. 3407193154
E-mail : telaradelcarlo@tin.it

COMUNE
di
CARRARA (MS)

Frazione : Avenza
Località : Nazzano


DITTA : BRIZZI GIORGIA Carrara, piazza L. Giorgi, 18 -
C.F. BRZ GRG 37B55 B832Q

OGGETTO: Intervento di ristrutturazione edilizia r3

CONTENUTO : PIANTE - PROSPETTI - SEZIONI

STATO ATTUALE

ESTRATTO CATASTALE 1:1000

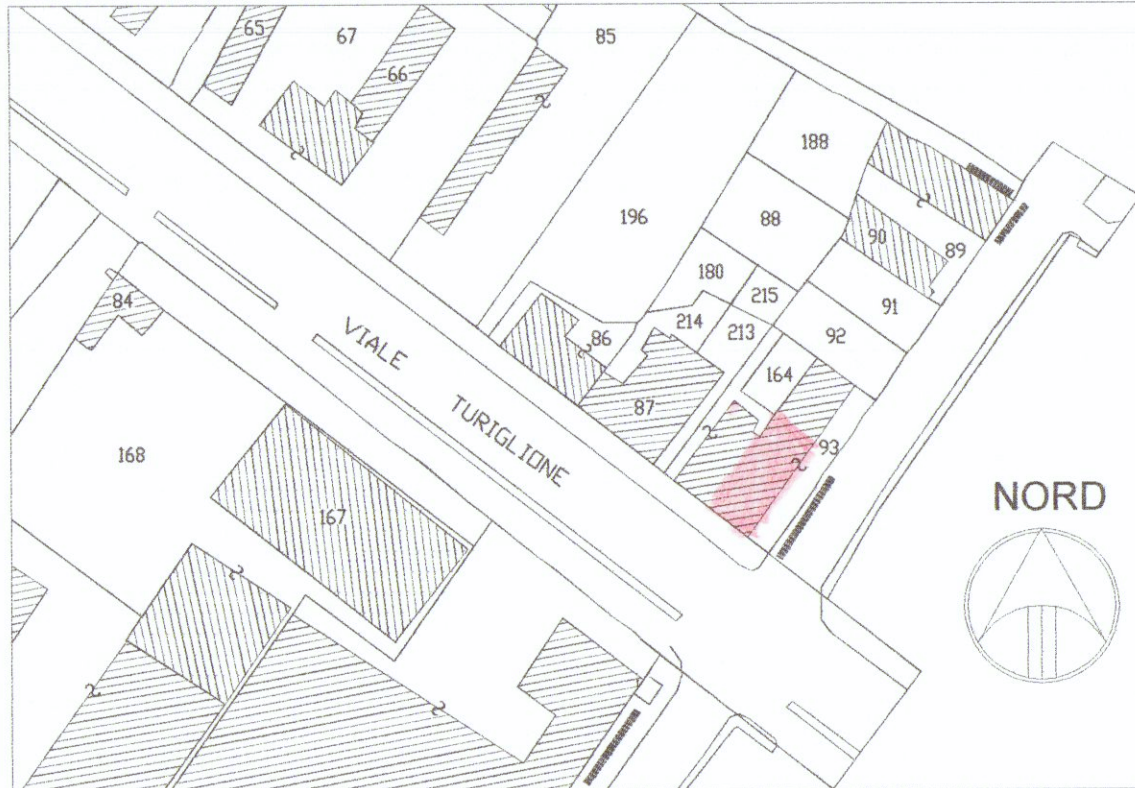

SCALA
1: 100

FOGLIO
83

MAPP. 93
SUB. 10

TAVOLA
01

SPAZIO PER L'APPROVAZIONE

IL TECNICO



Architetto
**TELARA
Silvestro**

Arch. Silvestro Telara

CARRARA, Luglio 2008