

Geom. A. Bernacca & D. Zeni

Studio Tecnico Professionale

Via S. Tiziana 21 - Tel. (059) 81999 - AVENZA CARRARA

BIANCHI GIOIELLI

SERRA LUIGINA

CONDONO EDILIZIO

PLANIMETRIA, PIANTE, SEZIONI e PROSPETTI

COMUNE DI CARRARA

COMUNE DI CARRARA

ELABORATO GRAFICO

ALLEGATO ALLA CONC. ED.

RILASCIATA IN SANATORIA

L. N° 47 DEL 28.2.85

IL TECNICO

Approvato dal Sindaco alle condizioni

Indicate nella concessione edilizia

N. del 10.11.88

Dirigente Sett. Urbanistica

(Arch. Pierluigi Bessi)

PRG. C.Z.I.A.


"CAMPI DI GIOCO/VERDE PUBBLICO"

PLANIMETRIA CATASTALE

SCALA 1:2000

F. 94. MAPPE 331.332 e 333

SVILUPPO 1:500

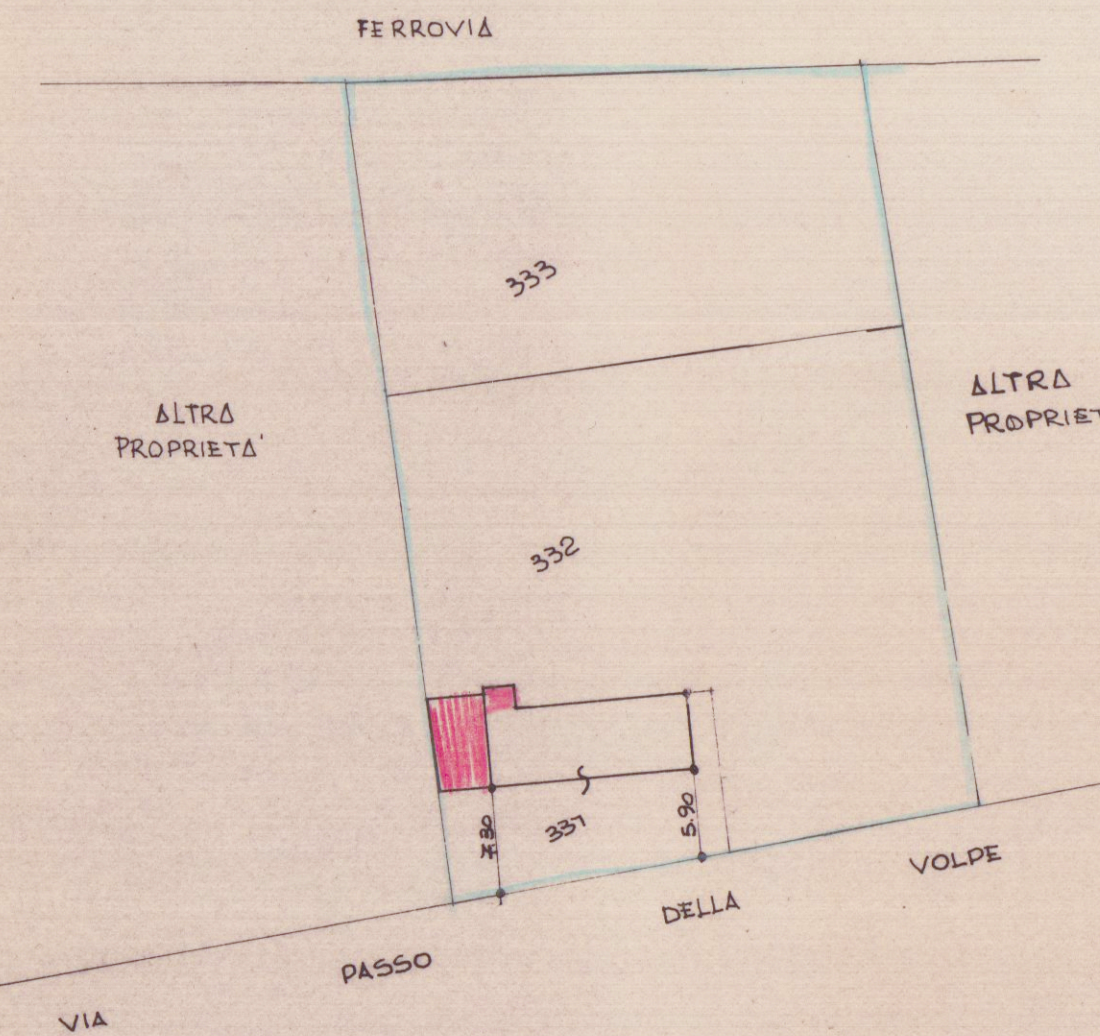


SCHEMA SUPERFICI E VOLUMI




TABELLA SUPERFICI E VOLUMI				
PARTE	DIMENSIONI	SUP.	H.	VOLUMI
1	5.15 x 3.45	17.67	2.80	49.48
2	2.15 x 1.70	3.65	1.70	6.20
3	12.20 x 5.10	62.22	3.50	217.77

PARTE ABUSIVA


PIANTA PIANO TERRA

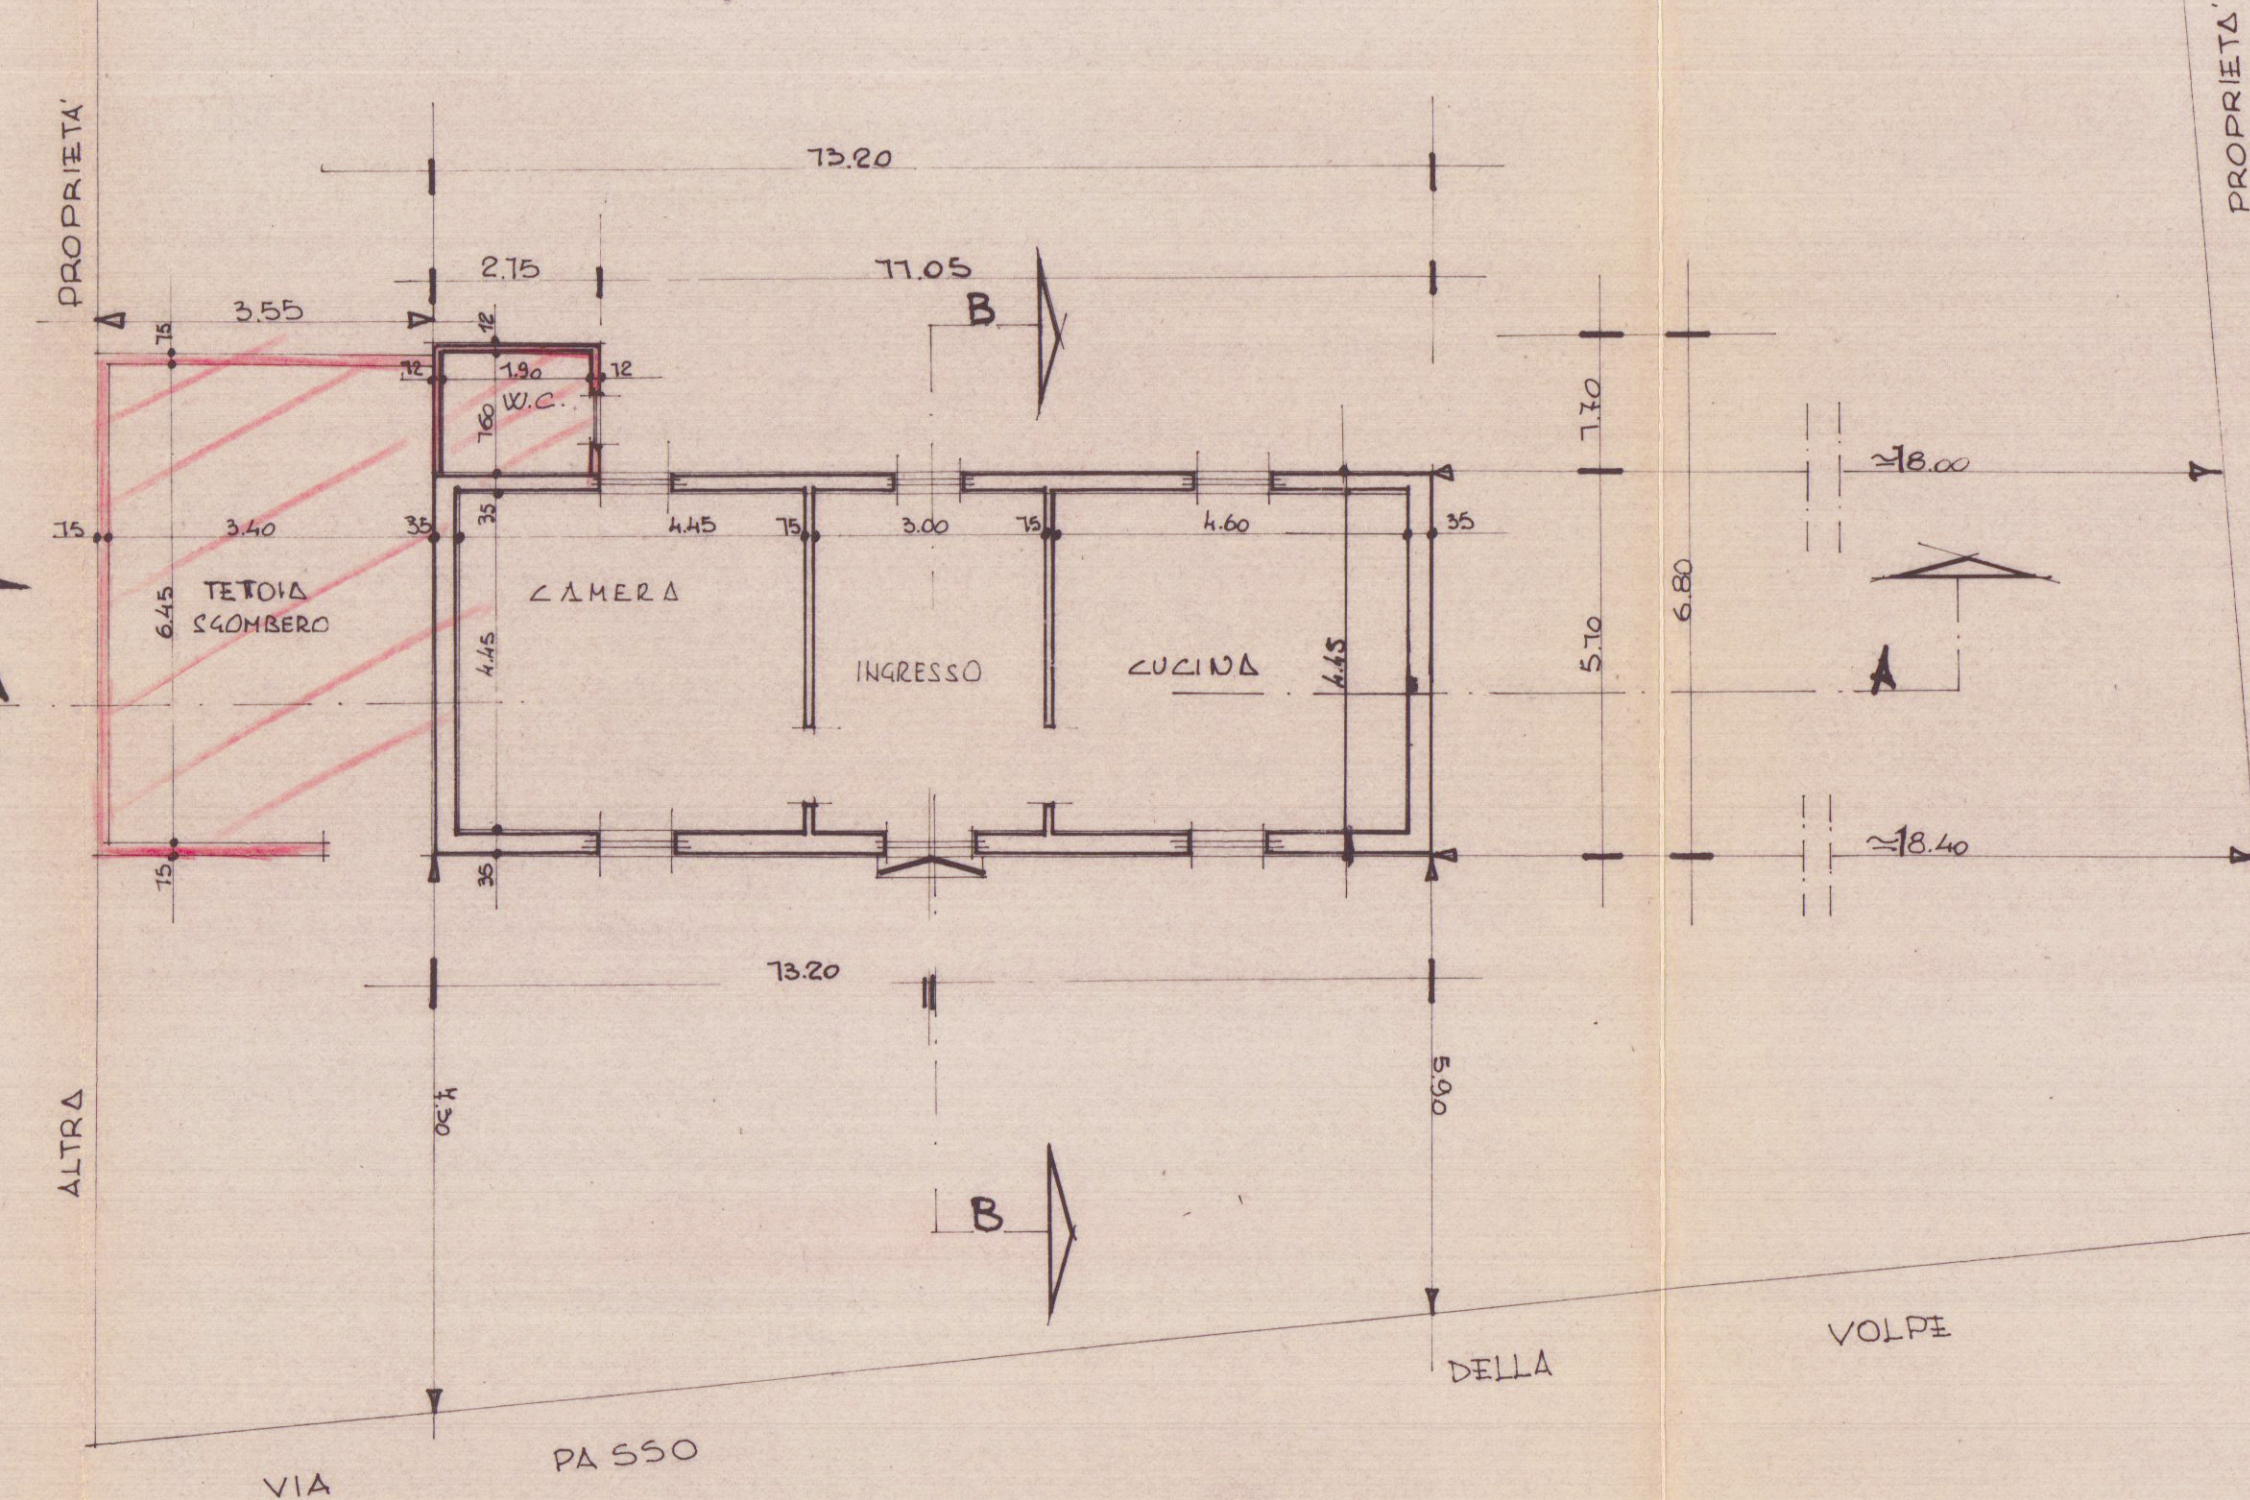


PIANTA COPERTURA

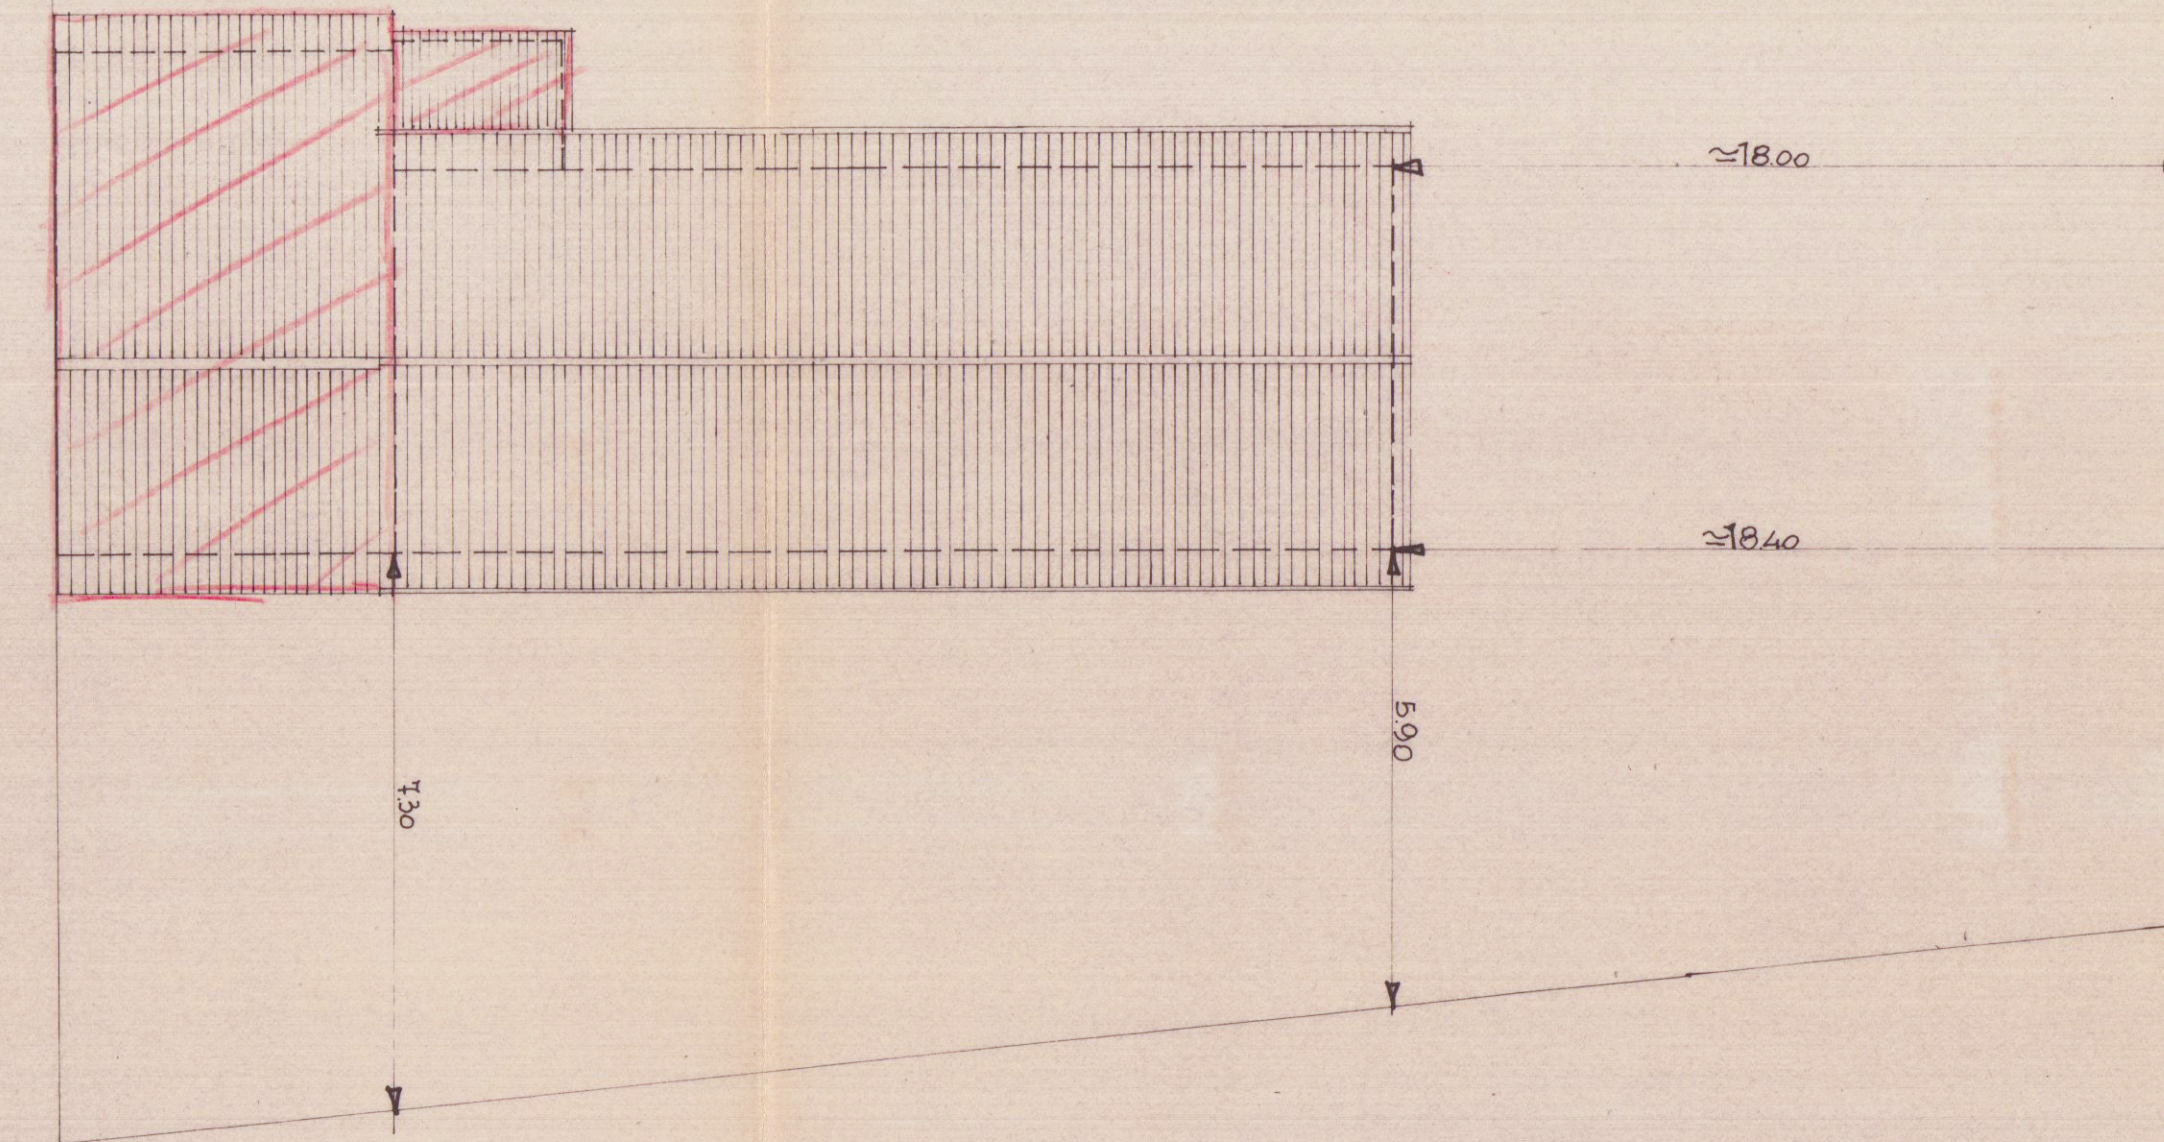


PROSPETTO SUD.

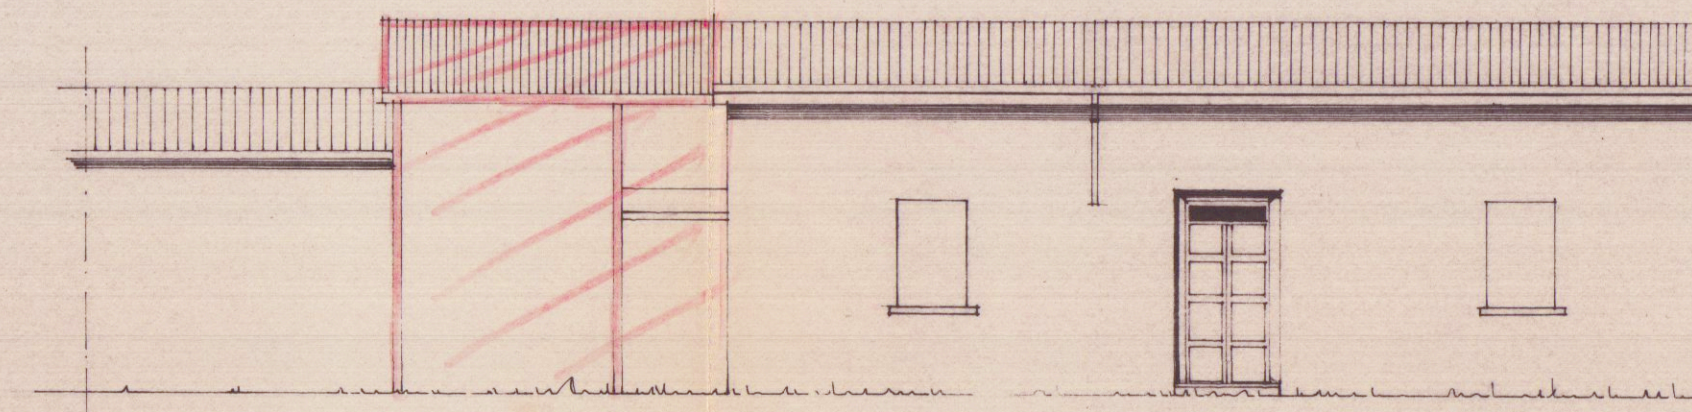


SEZIONE B/B

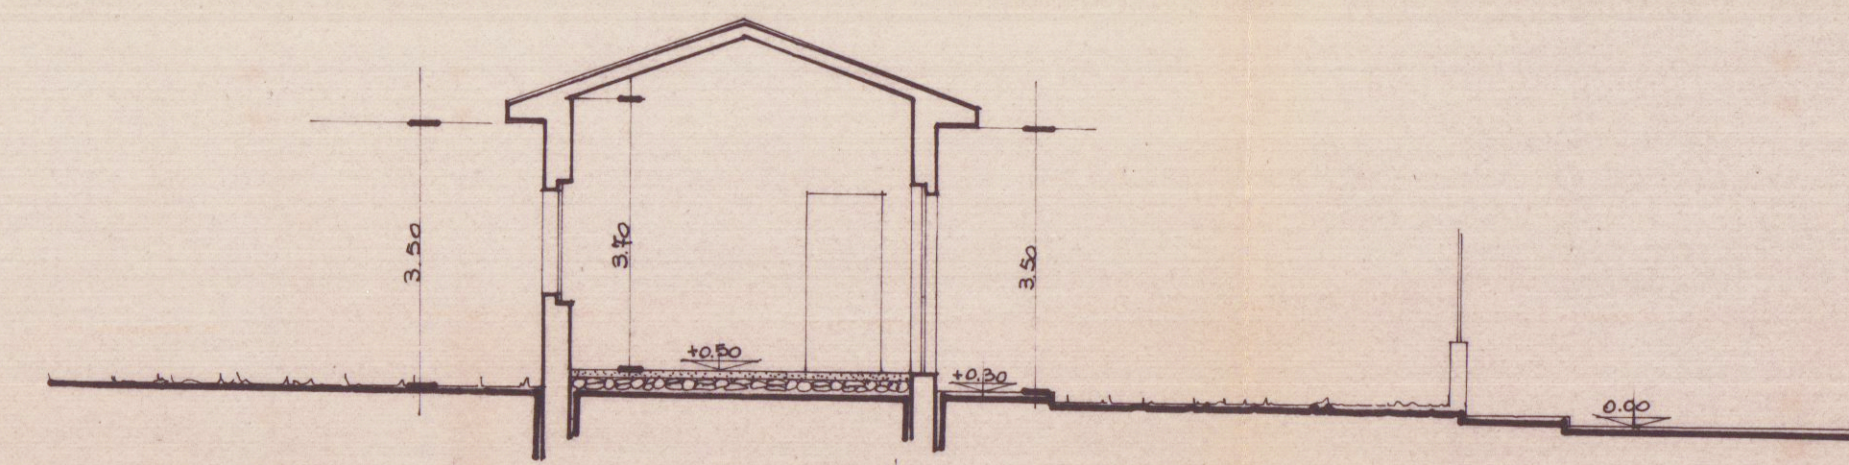

SEZIONE A/A

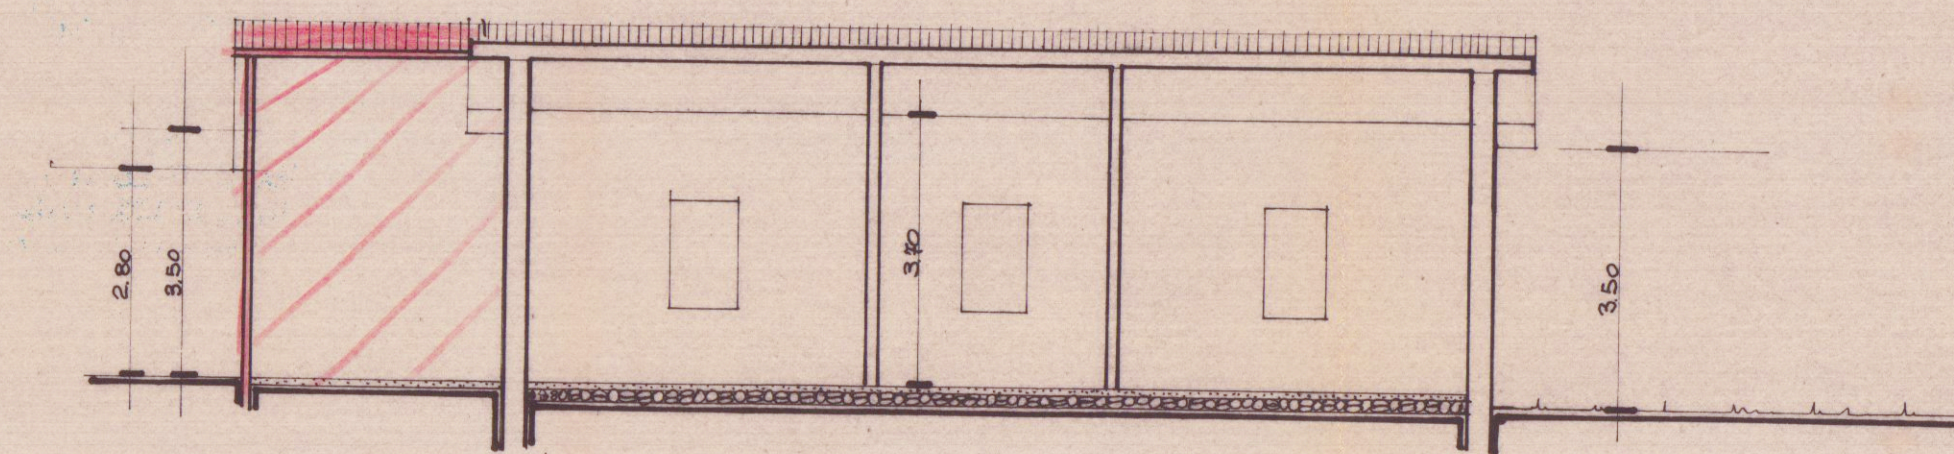

PROSPETTO NORD.

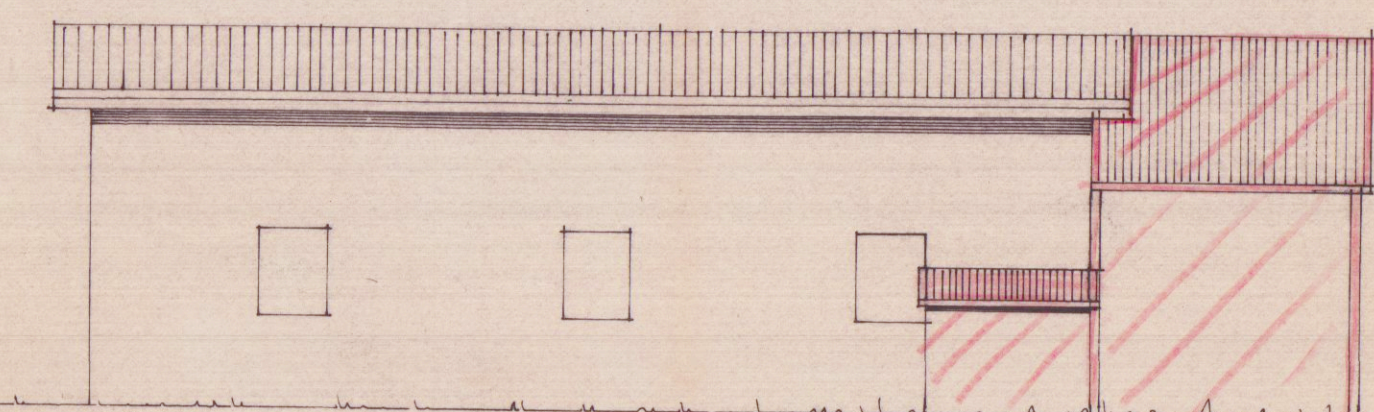

PROSPETTO EST.

