




SEZIONE A-A

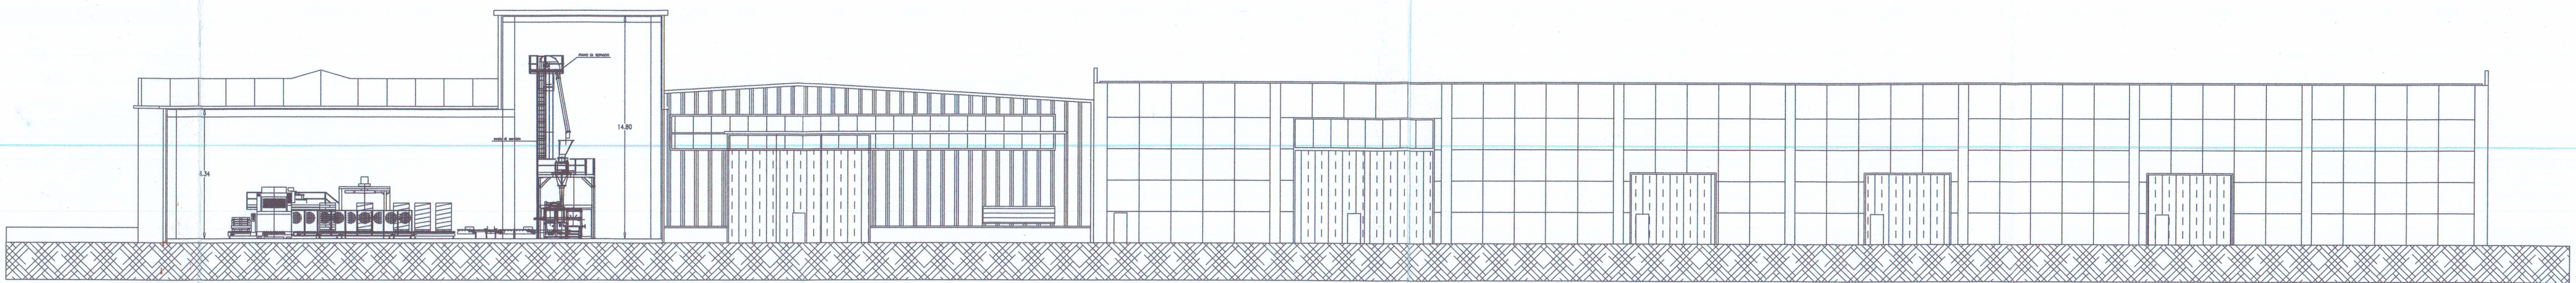


SEZIONE B-B

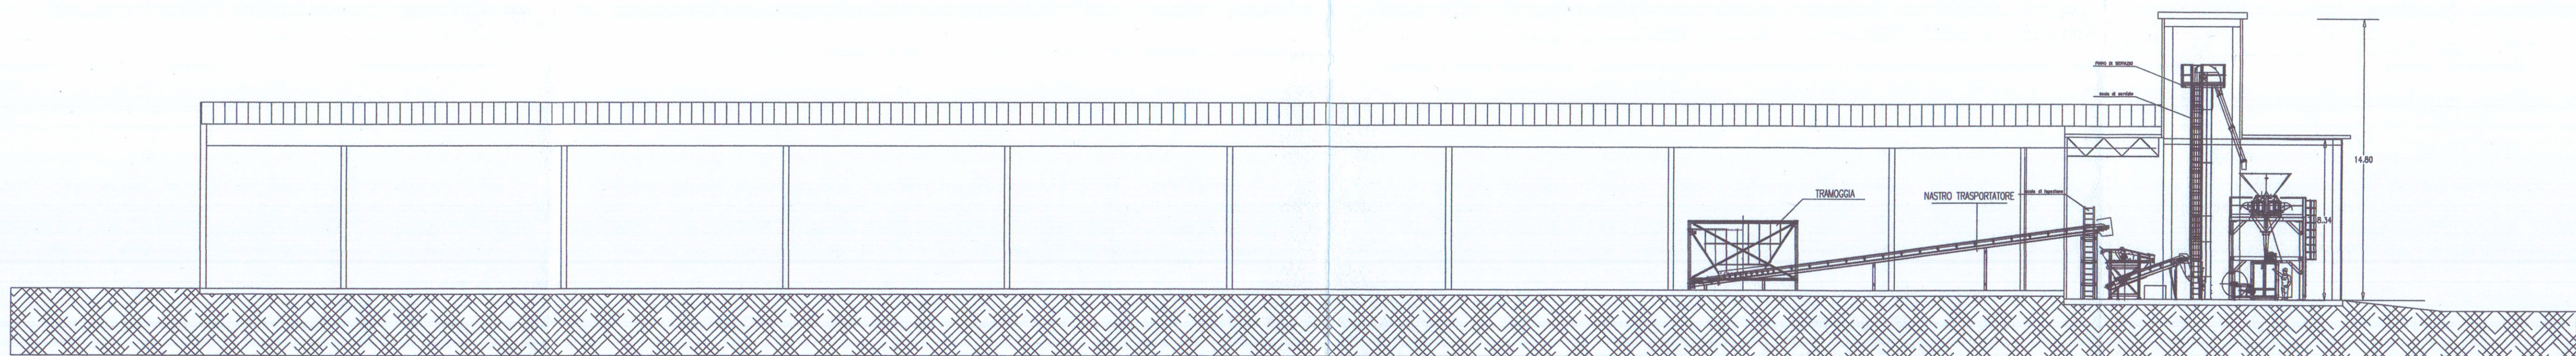


SEZIONE C-C

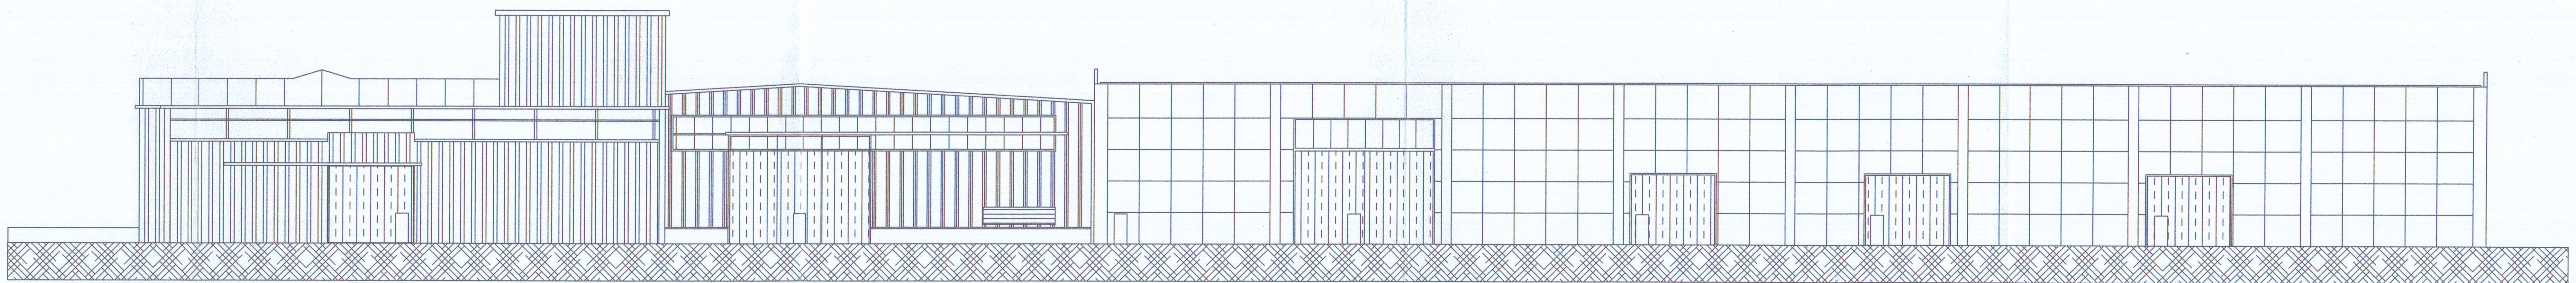


PROSPETTO SUD

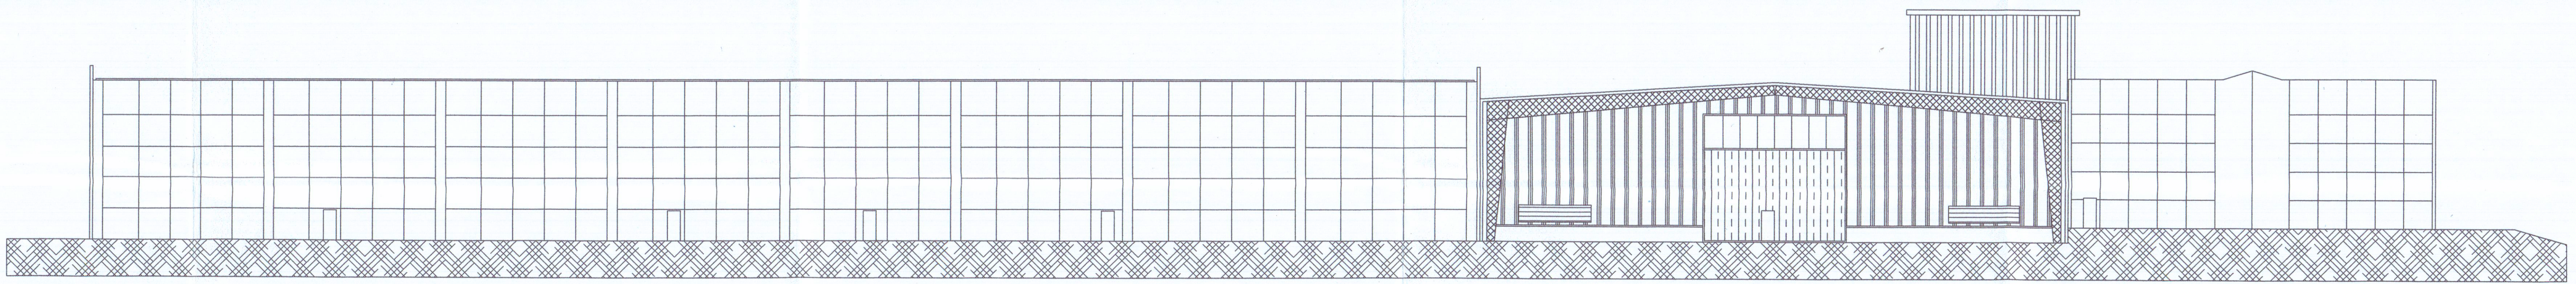

PROSPETTO NORD

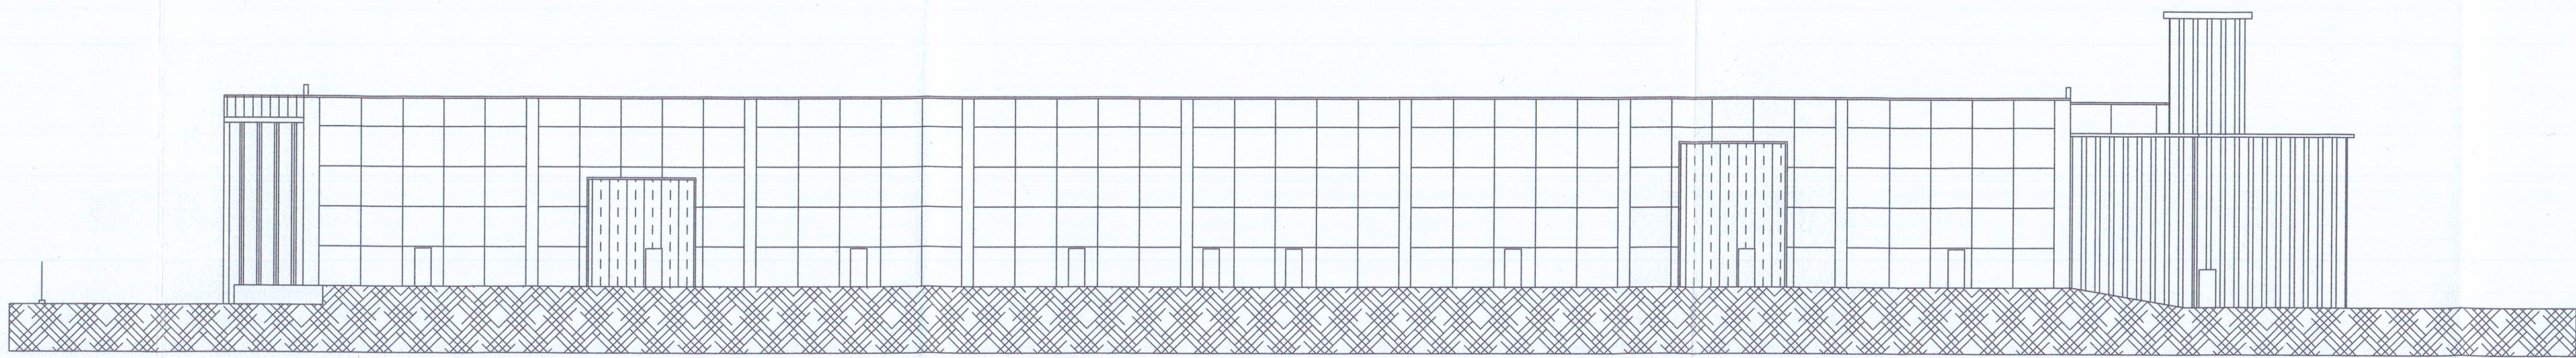

PROSPETTO OVEST

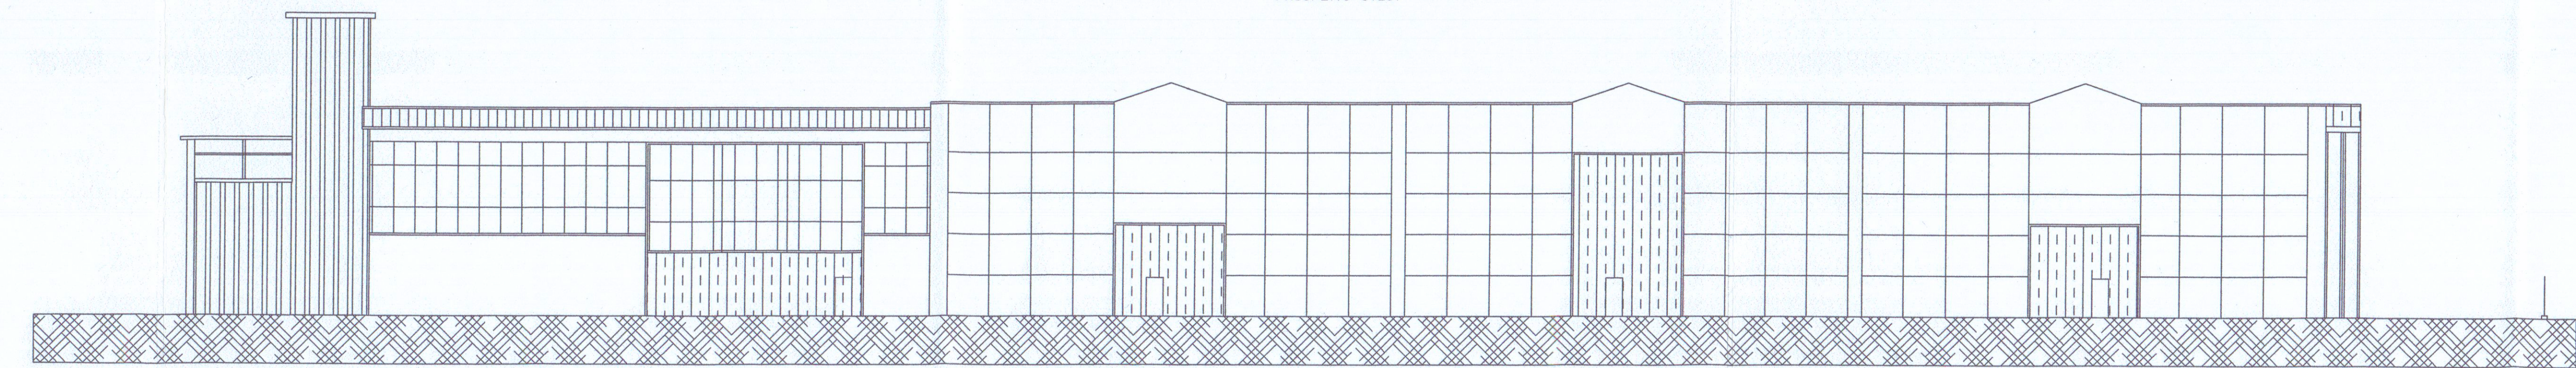

PROSPETTO EST



PENTIUM ASSOCIATI
ENRICO BERTI ingegnere
CLAUDIO CASI perito industriale
STEFANO MASINI perito industriale
G. LUCA MENCHETTI perito industriale

52100 AREZZO via P. Colomandrei 139 Tel.-fax 0575/24777-351451

DESIGNAZIONE INTERVENTO
Richiesta parere conformità antincendio
per attività individuata al punto 88 del
D.M.16/02/1982

COMMITTENTE
A.R.e.A. S.p.A.
Viale D. Zaccagna, 34
Marina di Carrara (MS)

LOCALITA' D'INSTALLAZIONE
Area retroportuale di Marina di Carrara
Viale D. Zaccagna, 34
Marina di Carrara (MS)

COMANDO PROVINCIALE VIGILI DEL FUOCO
MASSA CARRARA
Visto nulla osta per l'esecuzione agli eff.
della prevenzione incendi, con la prescrizione di
cui alla lettera N° 6120, passata in
N. SCATOLINO DIRETTORE ANTINCENDIO
(Geom. Arch. Ing. M. ANTONIO)

PROSPETTI E SEZIONI

TAVOLA N. VF 04

SCALA 1:200

DATA Novembre 2006

AGGIORNAMENTI

Agg. Maggio 2007

IL TECNICO

