

Architetti Associati
 Arch. Roberto Martelli
 Arch. Gianluca Barbieri
 54036 MARINA DI CARRARA Via Venezia 1 bis Tel. 0585 780502 fax 0585 632067

OGGETTO: Completamento lavori di finitura

COMMITTENTE: Pier Marco Fontana

UBICAZIONE: Loc. Cavaiaola, Carrara

DETTAGLIO: Pianta


SCALA	DATA	ESTREMI CATASTALI	TAVOLA
1:100	17.08.01	FG. 67 MAPP. 1036-1037	2

RIFERIMENTI: prat.




APPROVATO
 - II° RINNOVO -


COMUNE DI CARRARA
ASSETTO DEL TERRITORIO
 Approvato dal Dirigente alla urbanistica
 in data 17/08/01 nella Concessione n° 94 del 17/08/01
 elaborato grafico Tav. 2/1...esaminato
 dal Nucleo Valutazione del 17/08/01...
 Il Responsabile del Procedimento
 (Marchi Geronzi, Claudio)

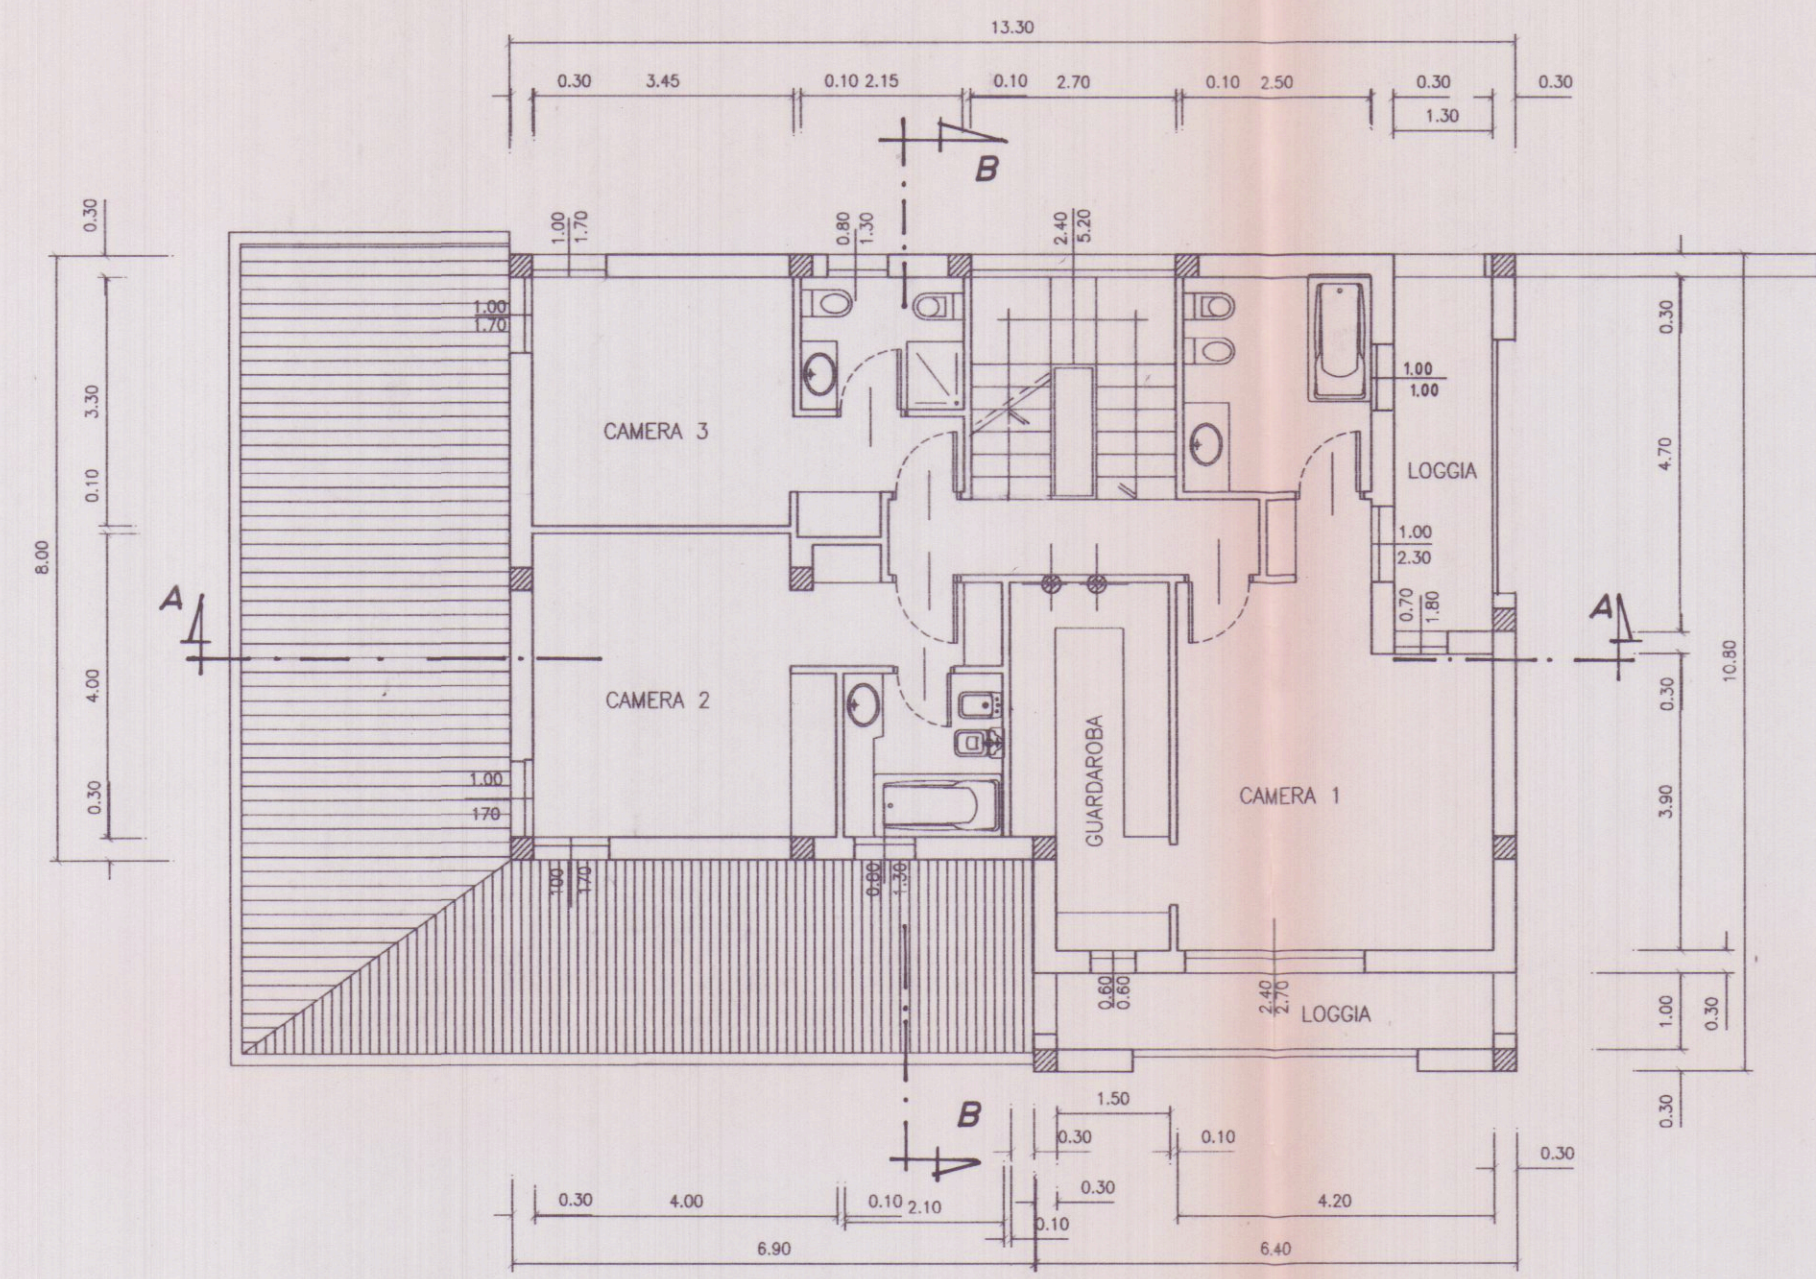


PIANTA PIANO PRIMO

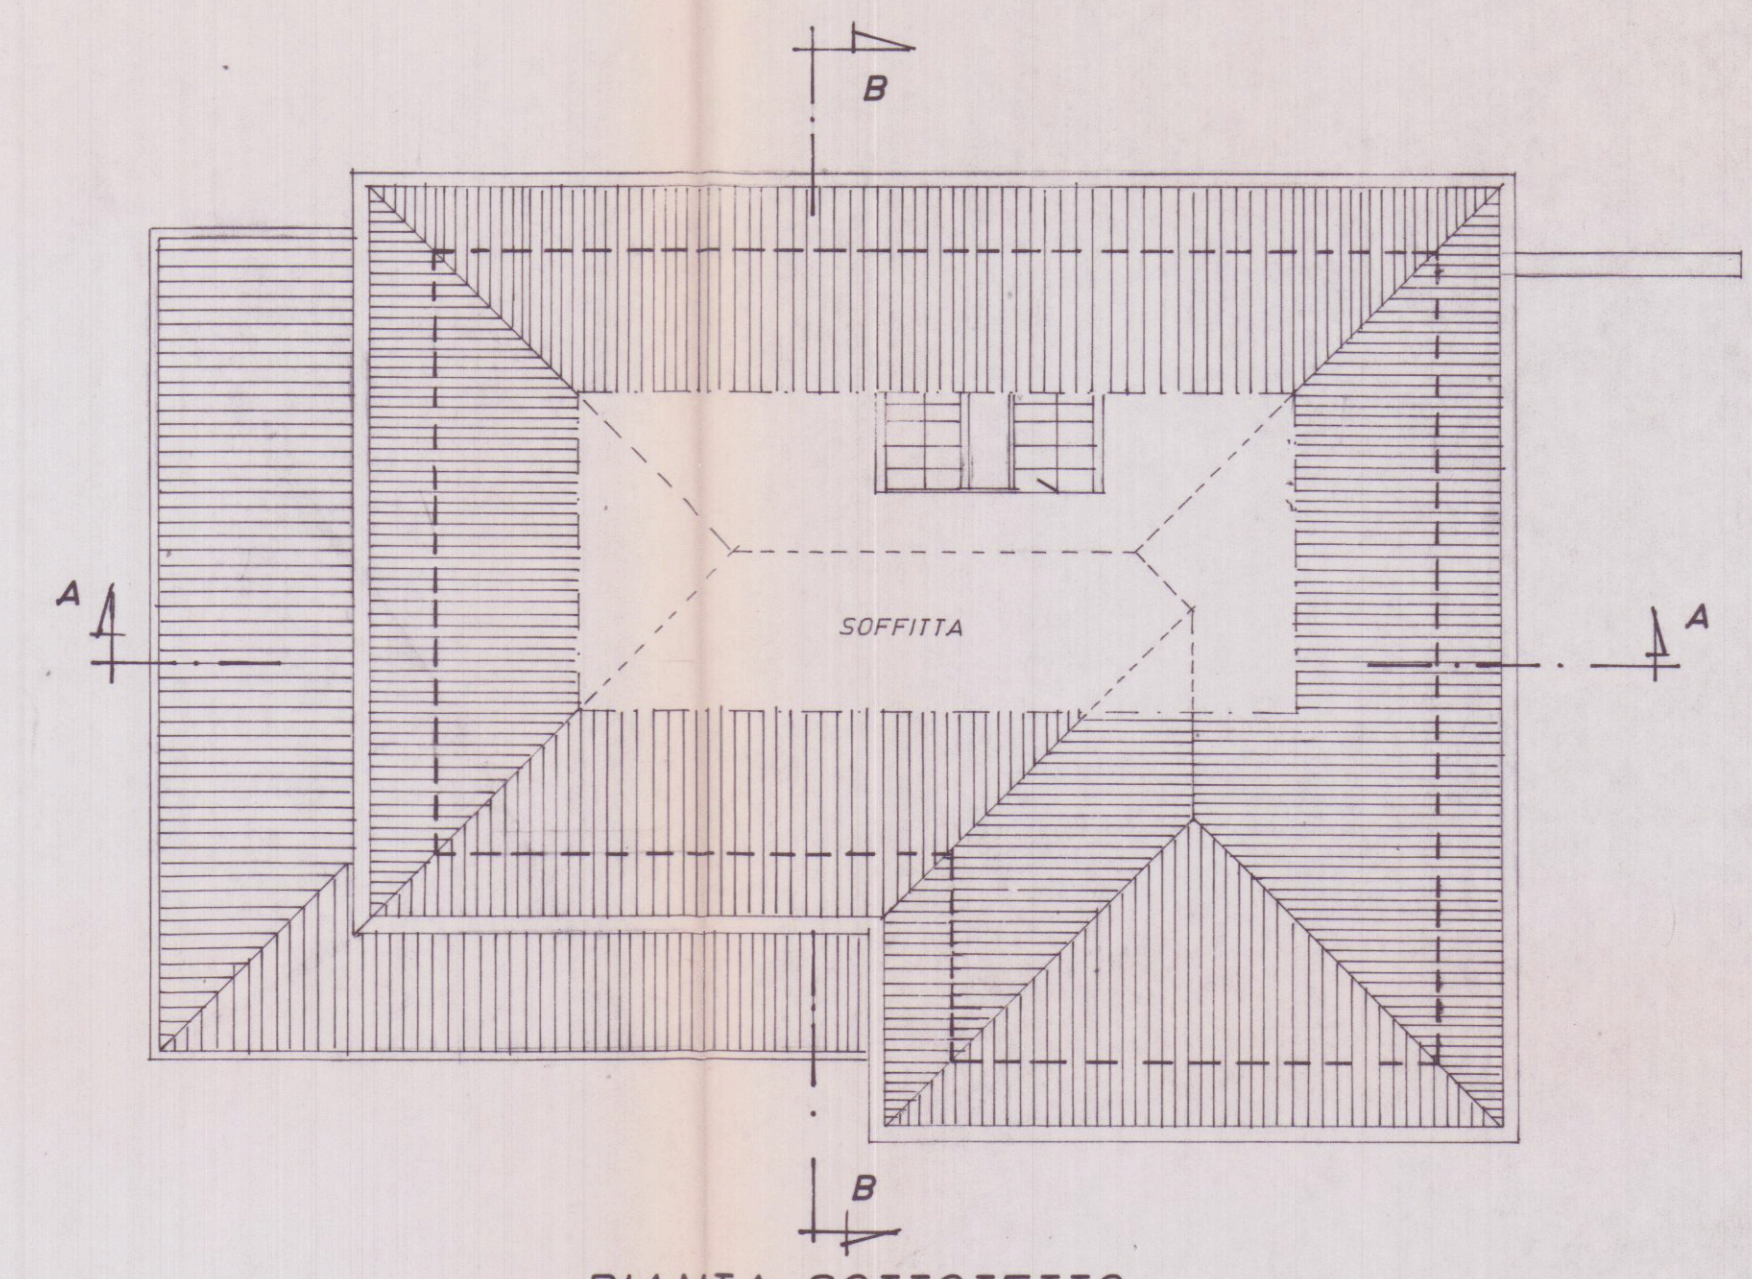


PIANTA SOTTOTETTO

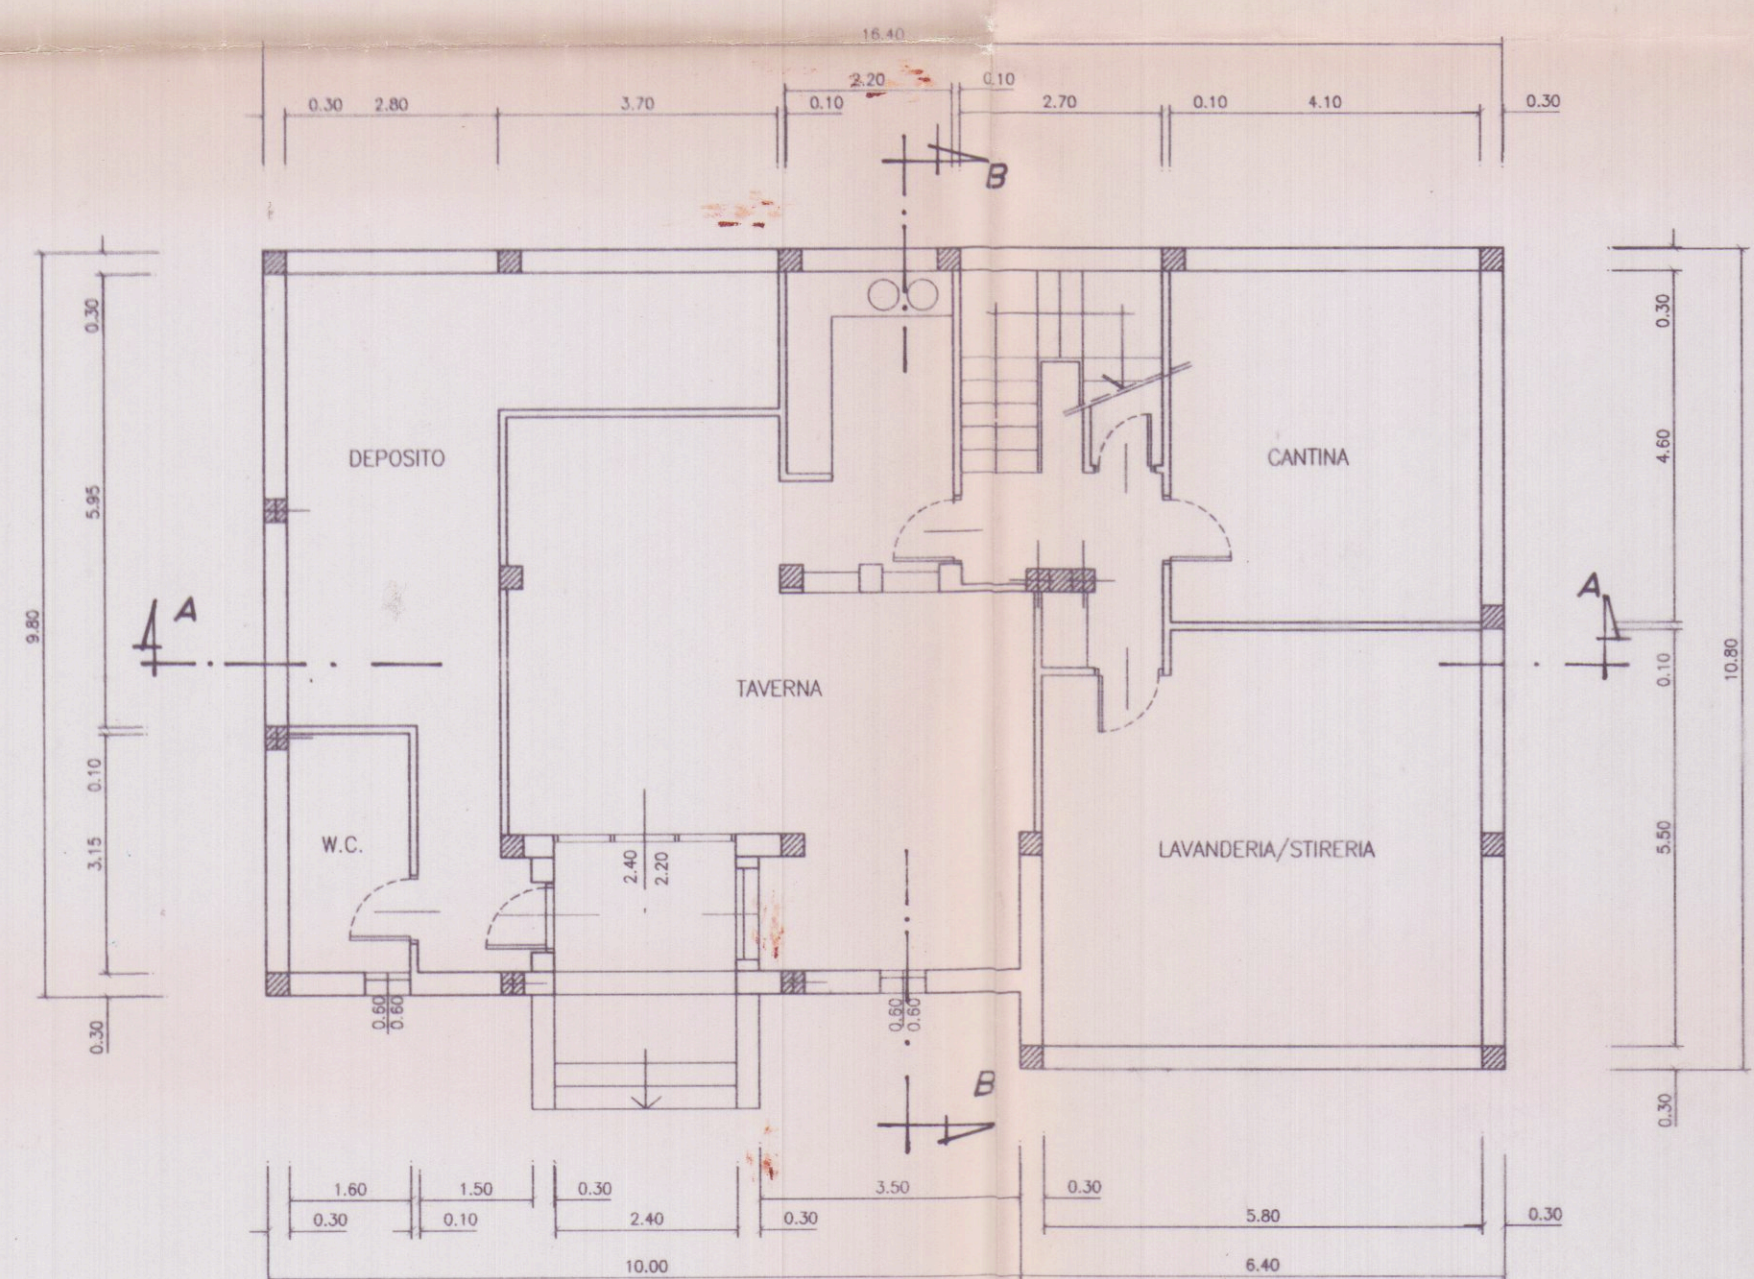


PIANTA PIANO SEMINTERRATO

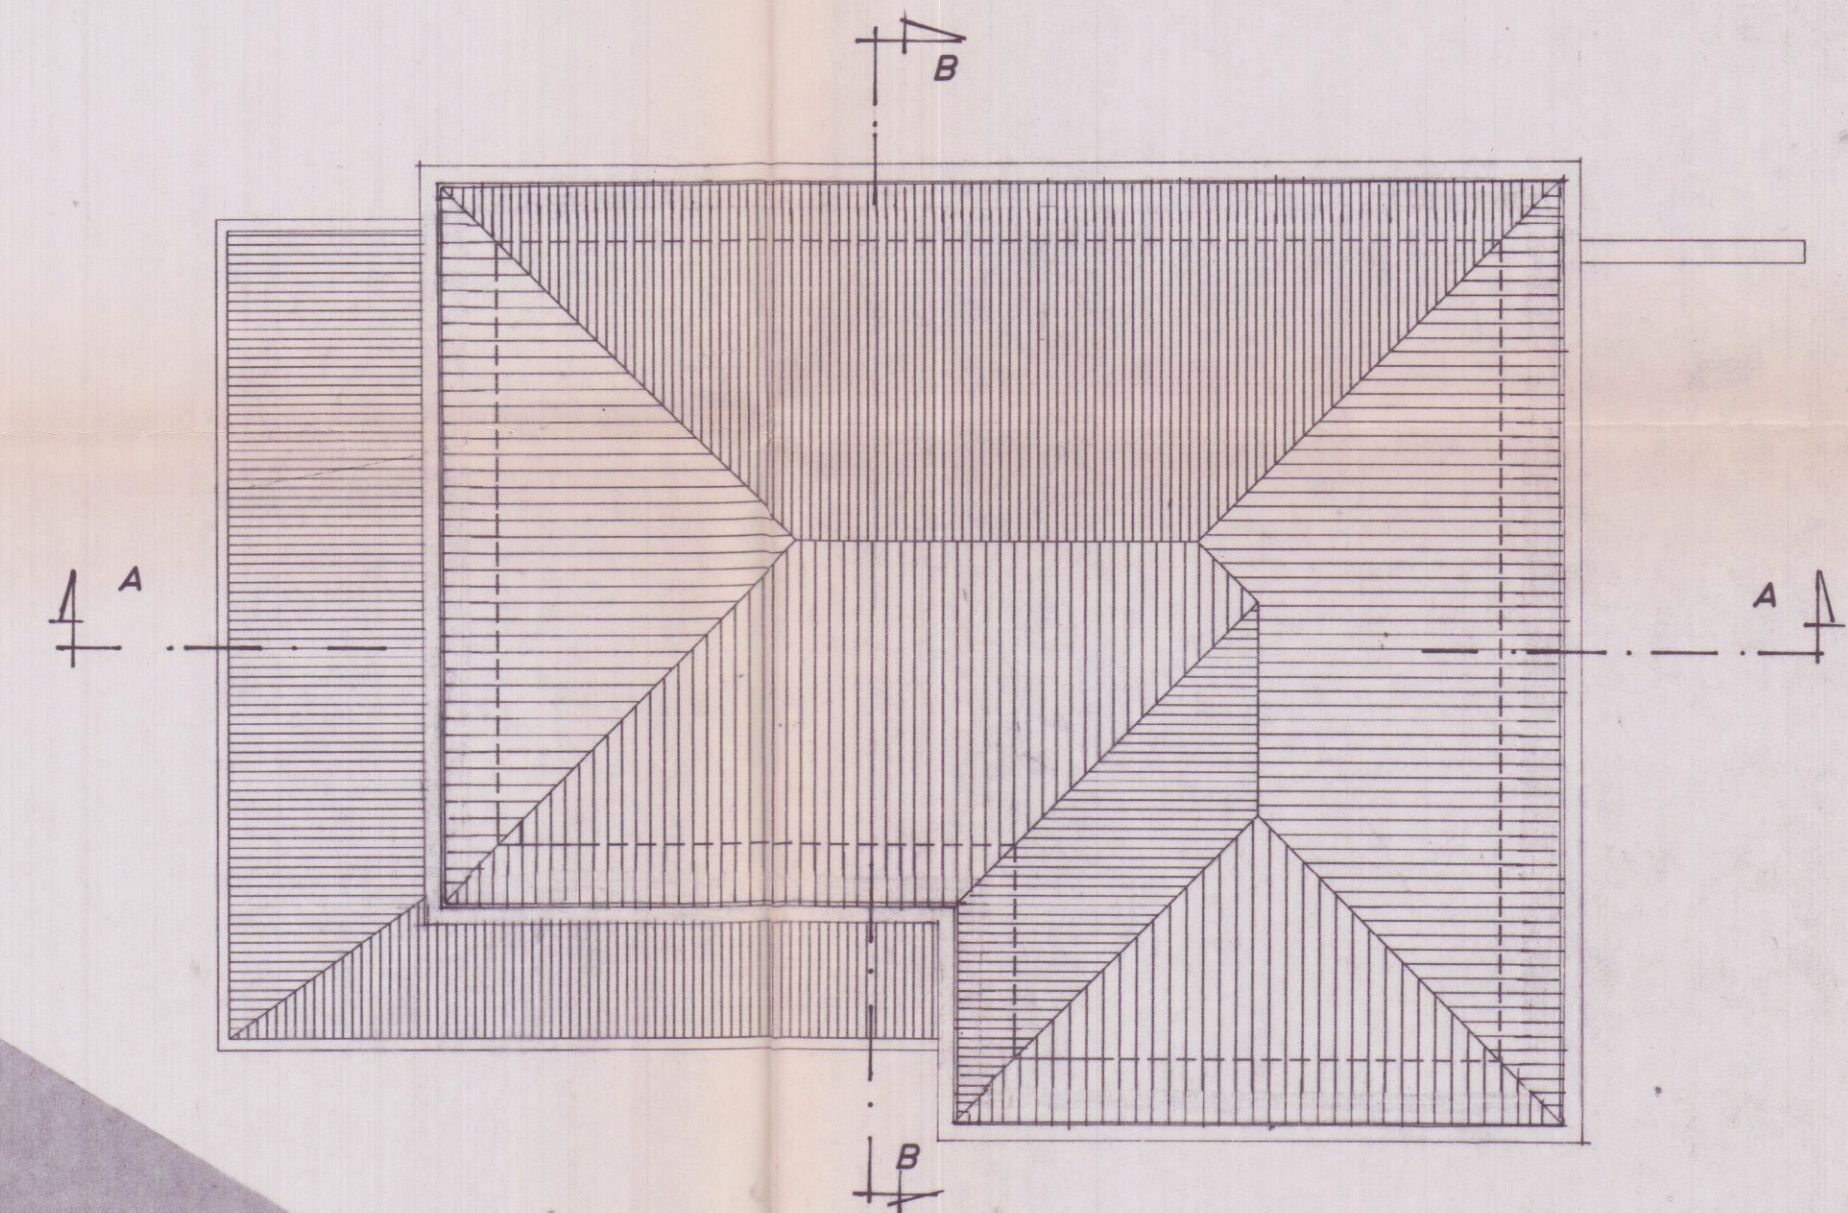

PIANTA COPERTURA

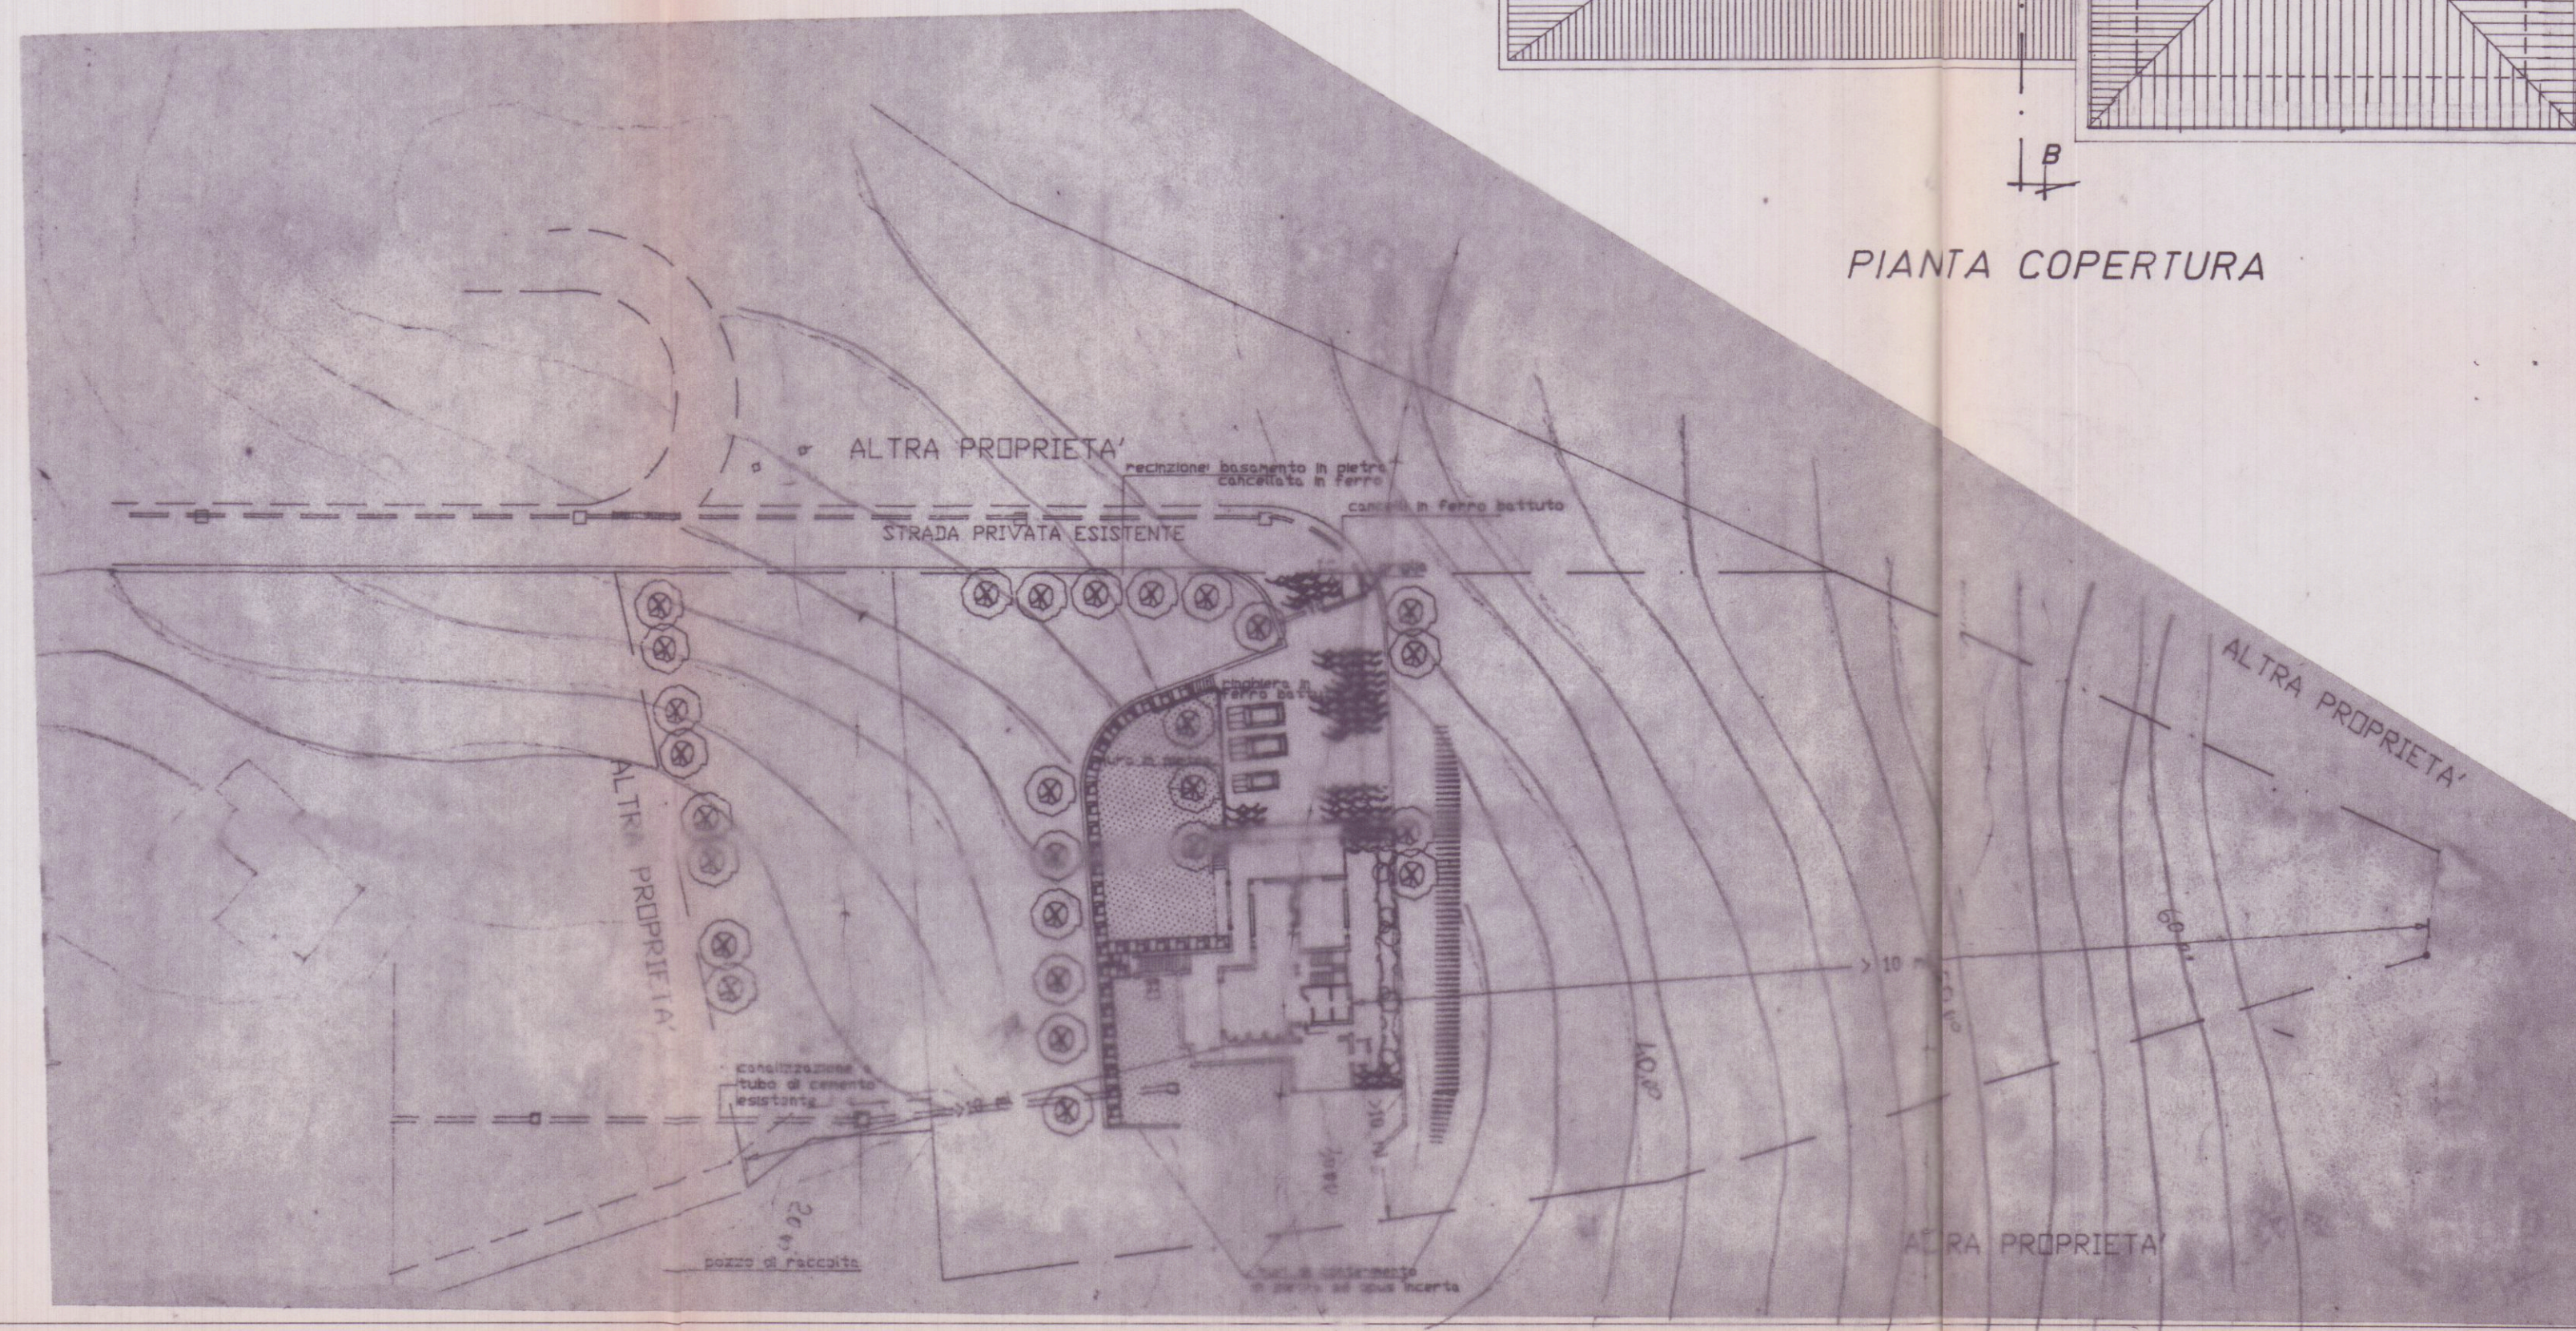

PIANTA DELLA SISTEMAZIONE
 A TERRA
 SCALA 1:500

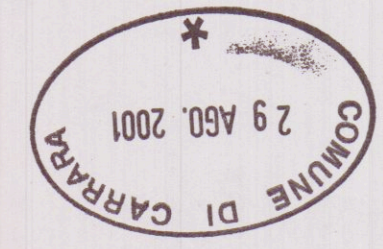

10 fog.
 4 fog.