




PIANTA PIANO TERRA

Ingegnere VINCENZO COPPOLA
Via Massa Avenza 283 54100
Massa (MS)
Tel. 0585/855878

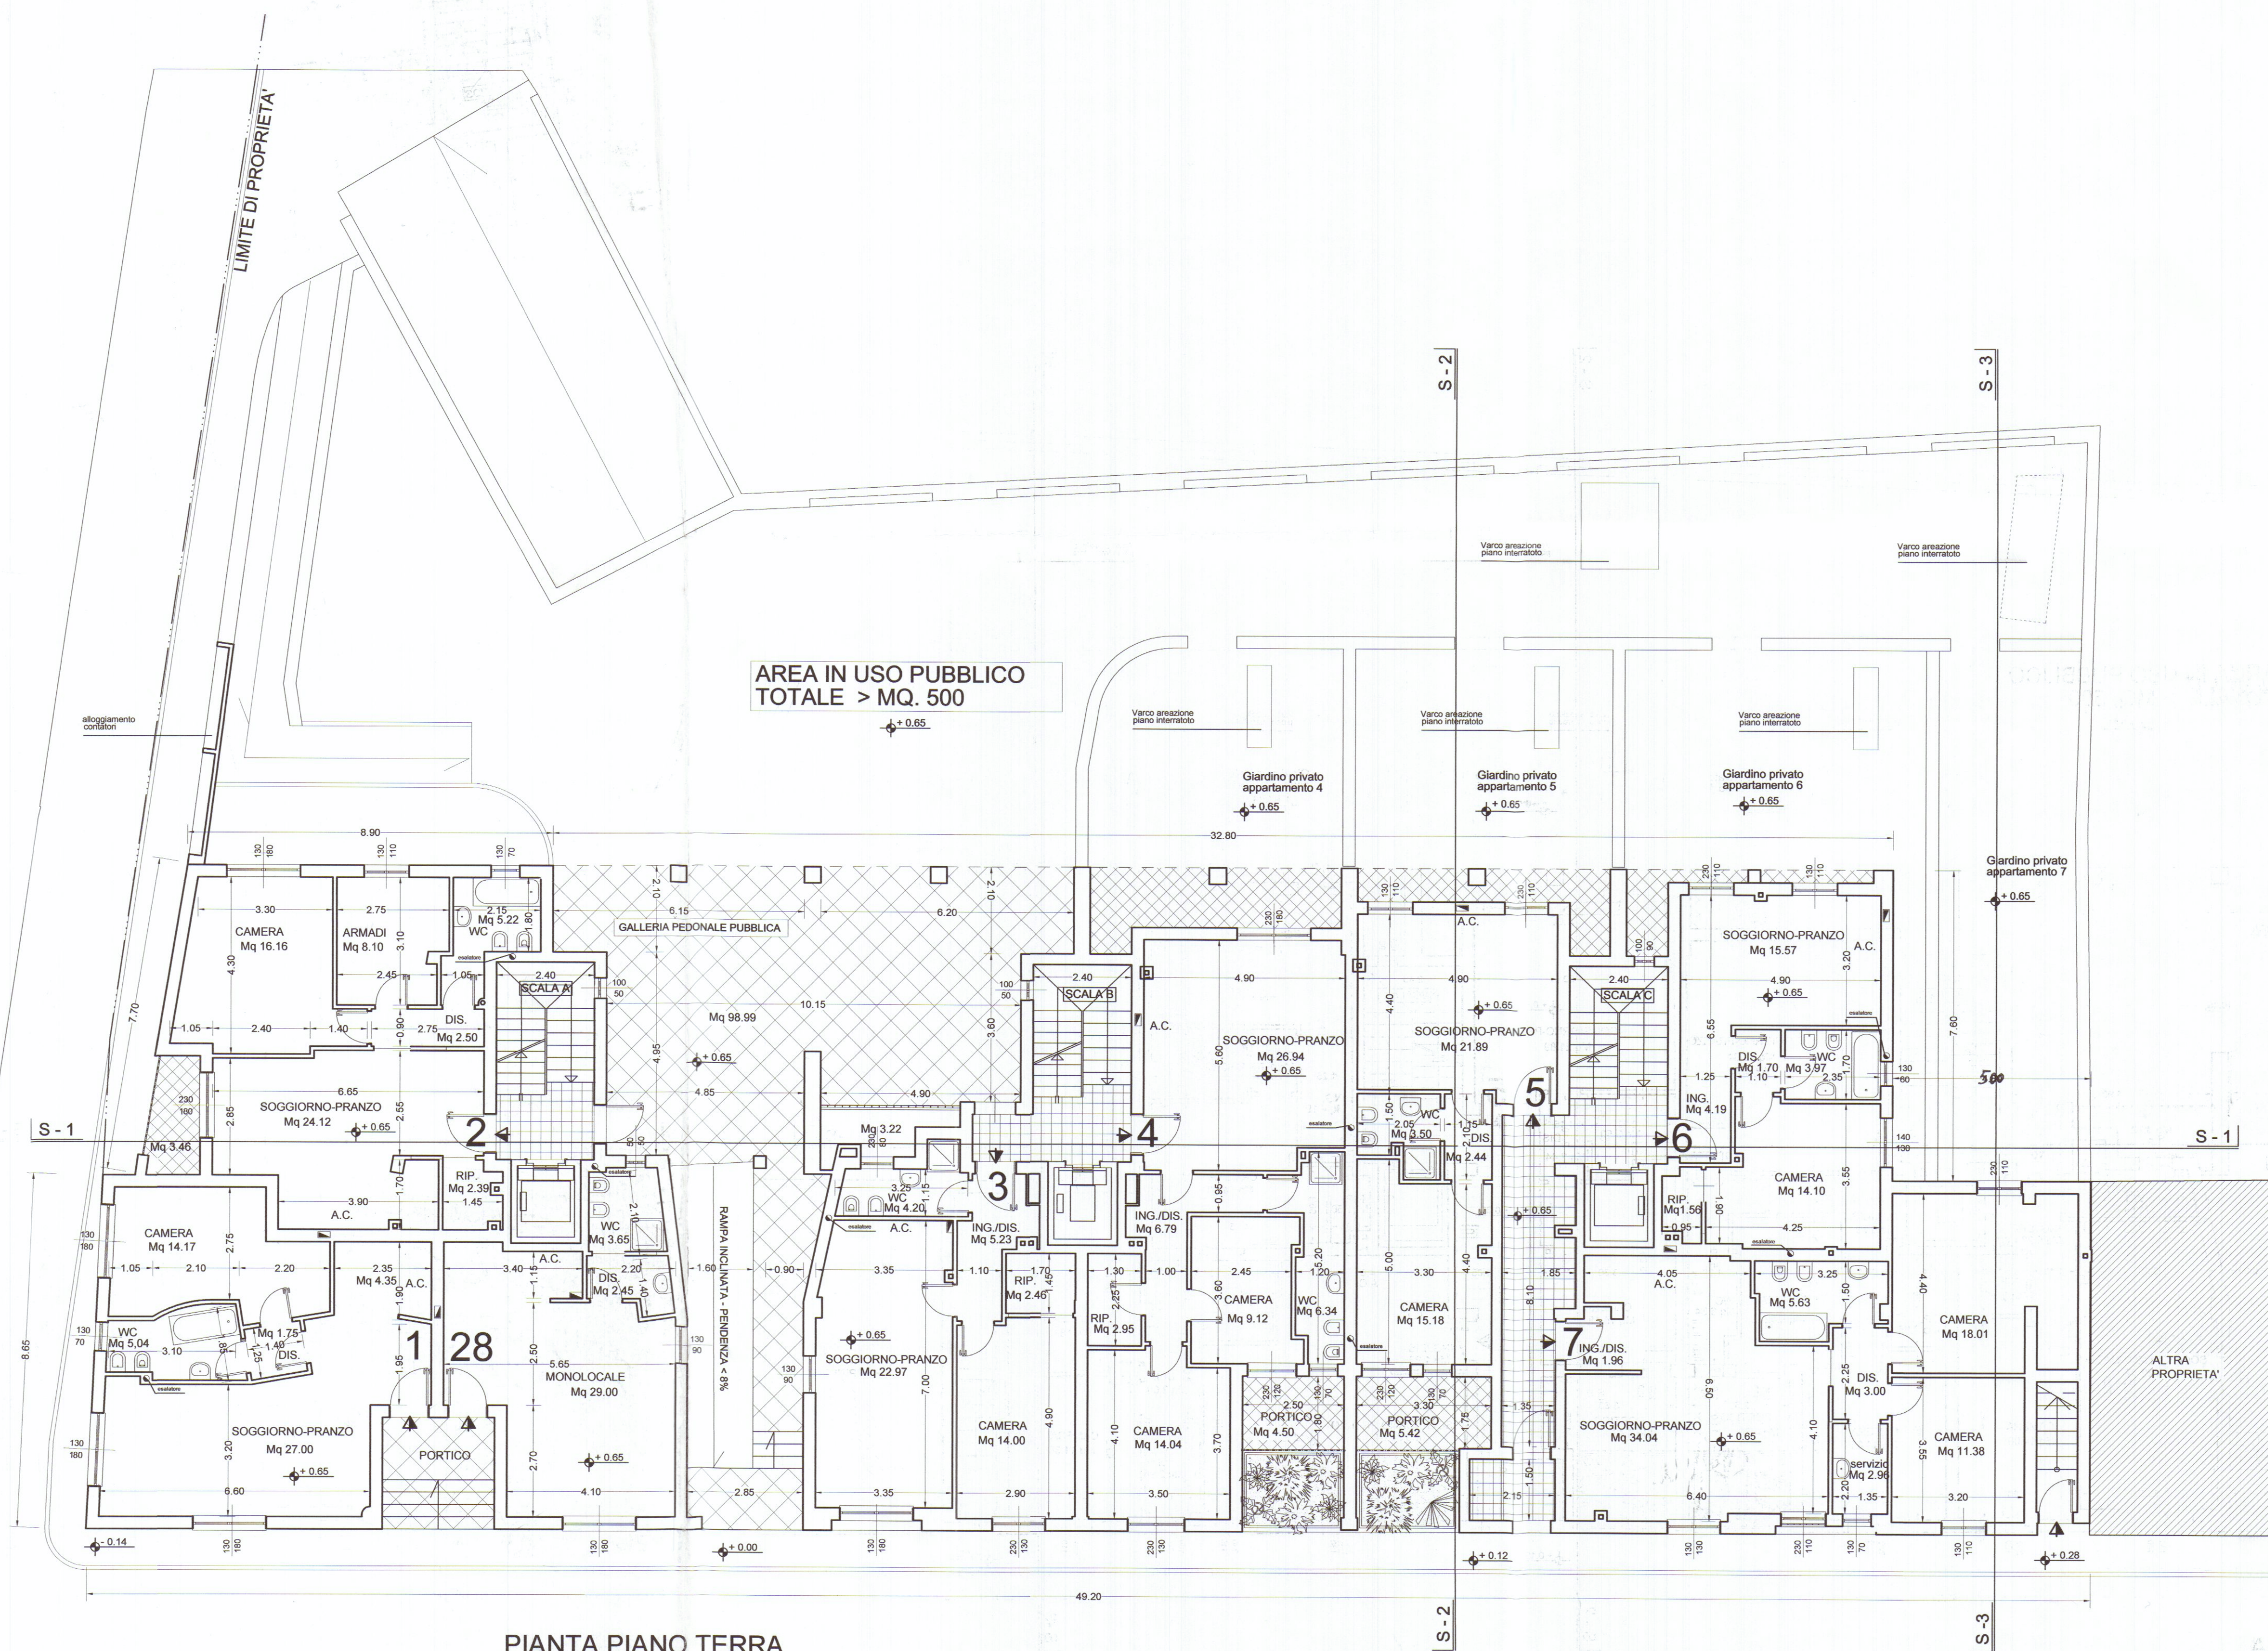

VARIANTE FINALE

complesso residenziale
"i loggiati"
via Dell'amico
Carrara

STATO FINALE

PIANTA PIANO TERRA

scala
1 : 100

TAVOLA N.
1B

Il Committente :

RESIDENZA PARADISO srl
L'Amministratore Unico
GIUSEPPE VULPI

Il Tecnico :



Vidimazioni comunali