


COMUNE DI CARRARA

Foglio Catastale n° 40

Mappale n° 99

Grazzano

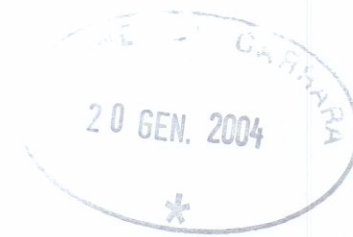

Progetto per opere di manutenzione straordinaria de eseguirsi nell'ambito di n° 2 distinte unità immobiliari ad uso abitativo sito in Carrara Via Grazzano, civ. 13 piano terzo e quarto. censite catastalmente al Fg. 40 mapp. 99 sub. 12 e sub. 13

Tavola n° 1
Proprietario: Sig. Lombardi Fabrizio
Scala: 1/100
Data: Gennaio 2004
Disegno: Piante - Sezioni - Prospetti

STATO ATTUALE


Il Tecnico
 ARCH. ANDREA VANELLI
 N. 273
 CARRARA - ORDINE

Unità immobiliare di cui al sub. 13
 (Piano terzo e piano quarto)

Unità immobiliare di cui al sub. 12
 (piano terzo)




Schema scala 1:100

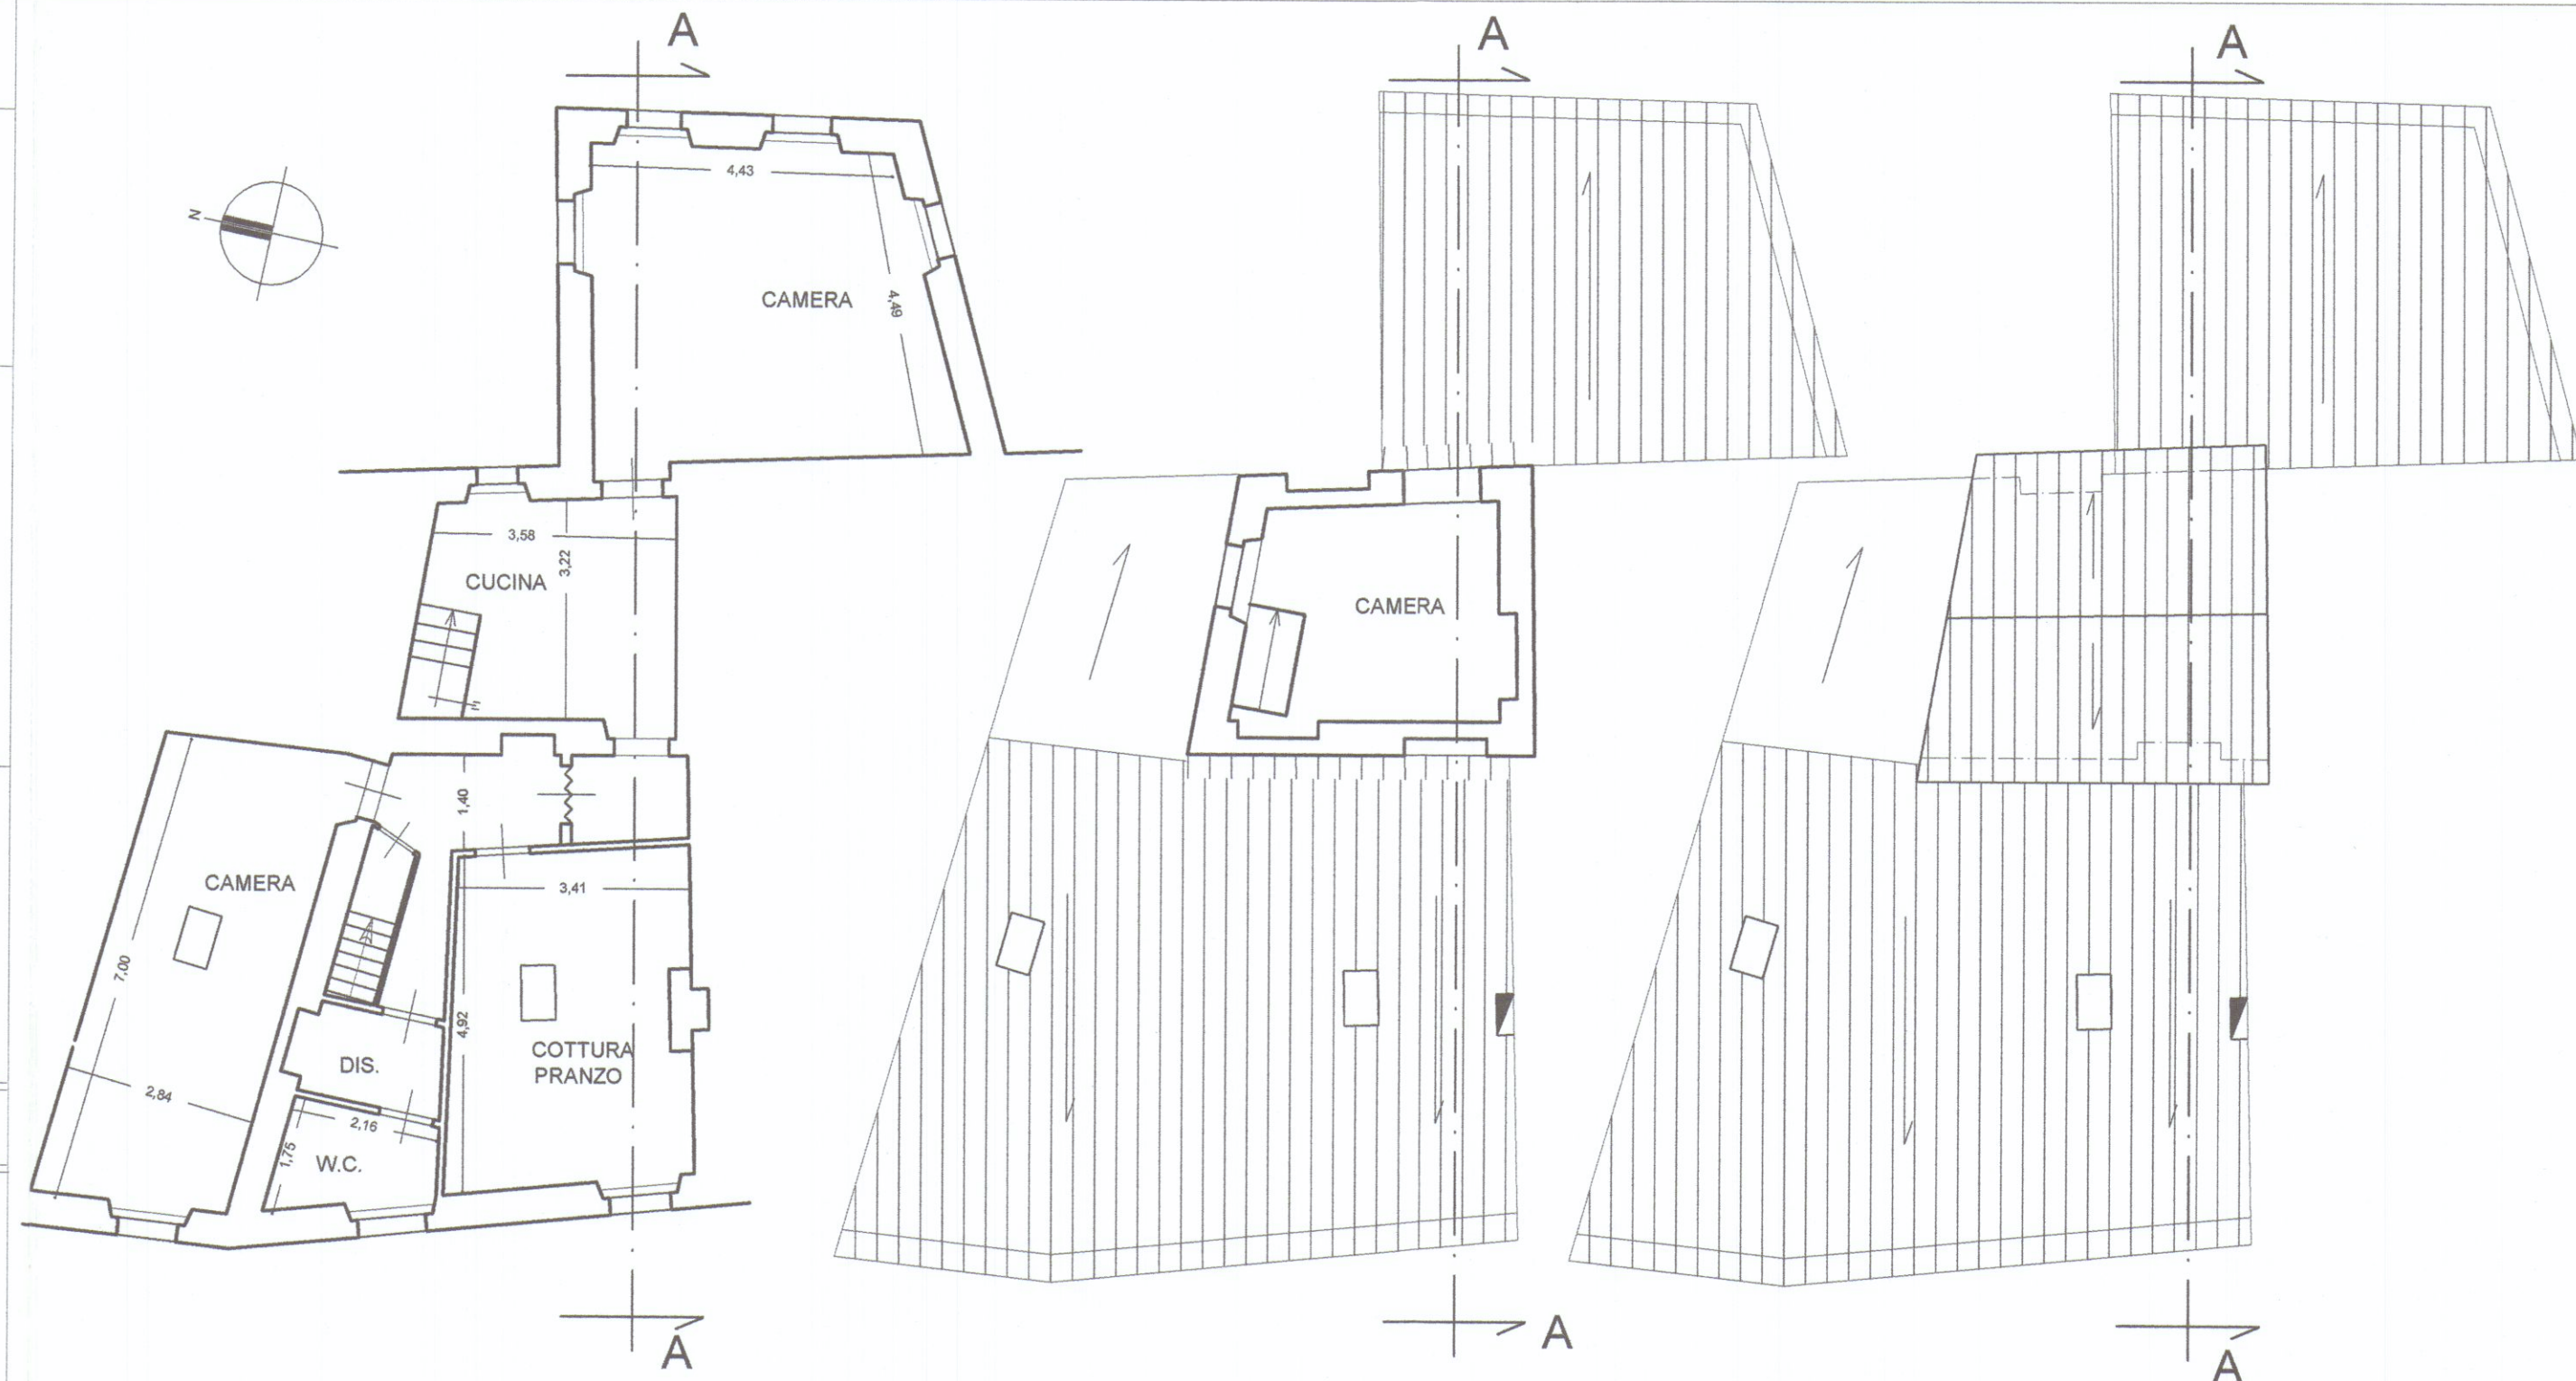


Pianta piano terzo

Pianta piano quarto

Pianta copertura

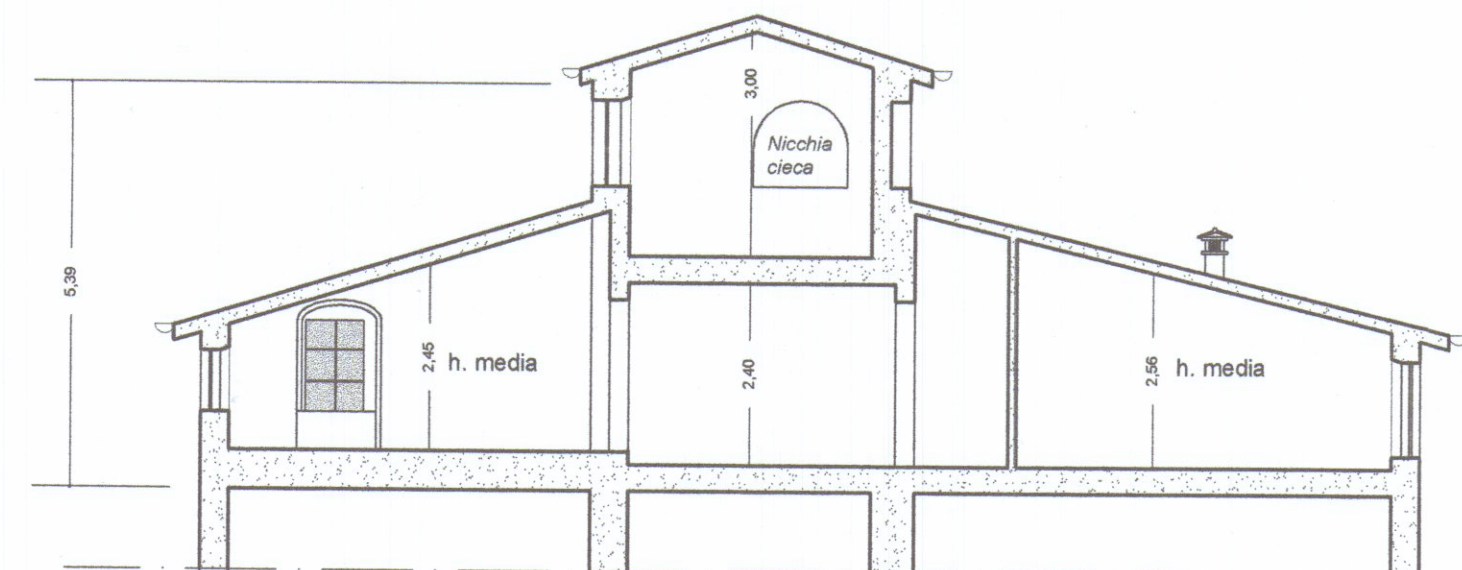

Sezione A-A

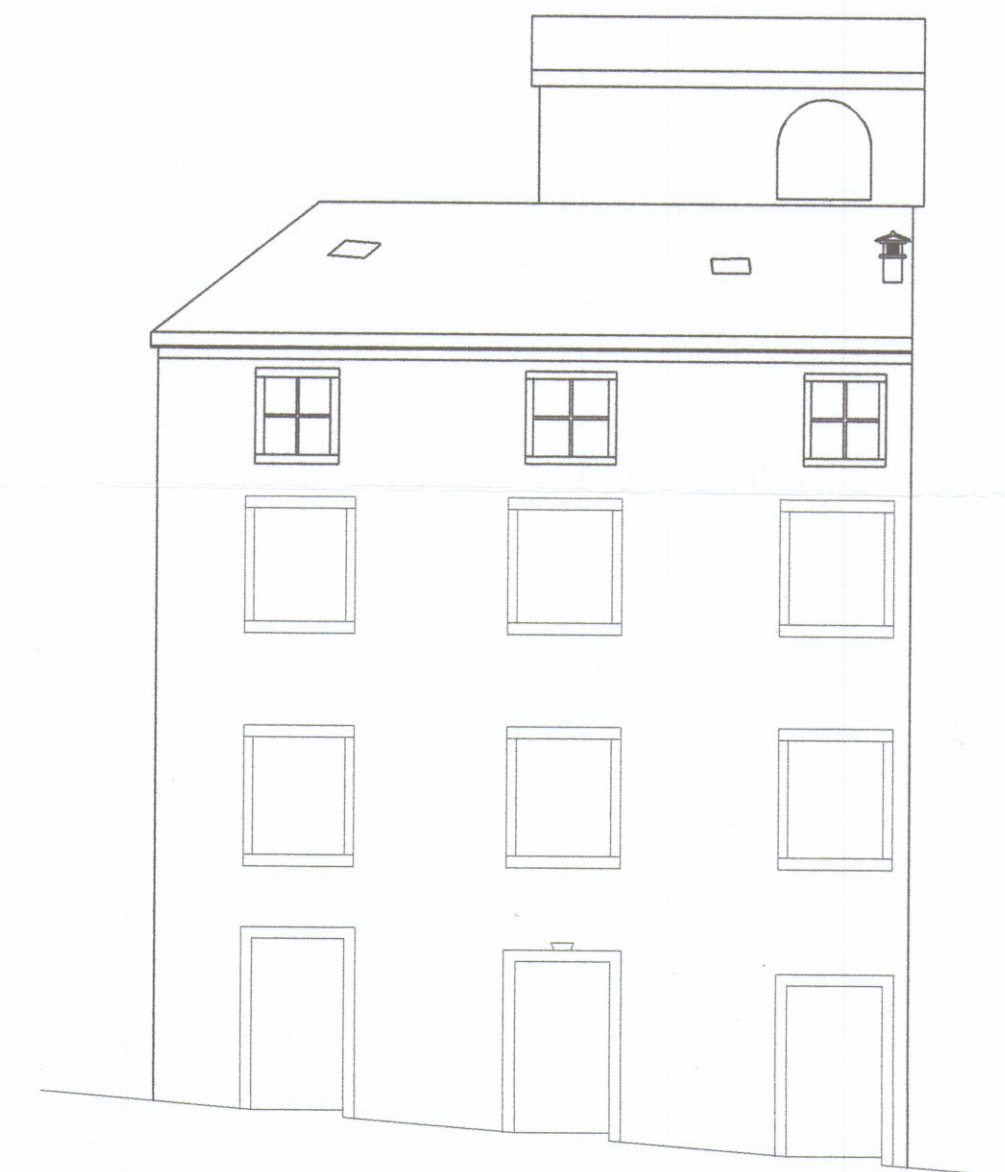

Prospetto su via Grazzano