


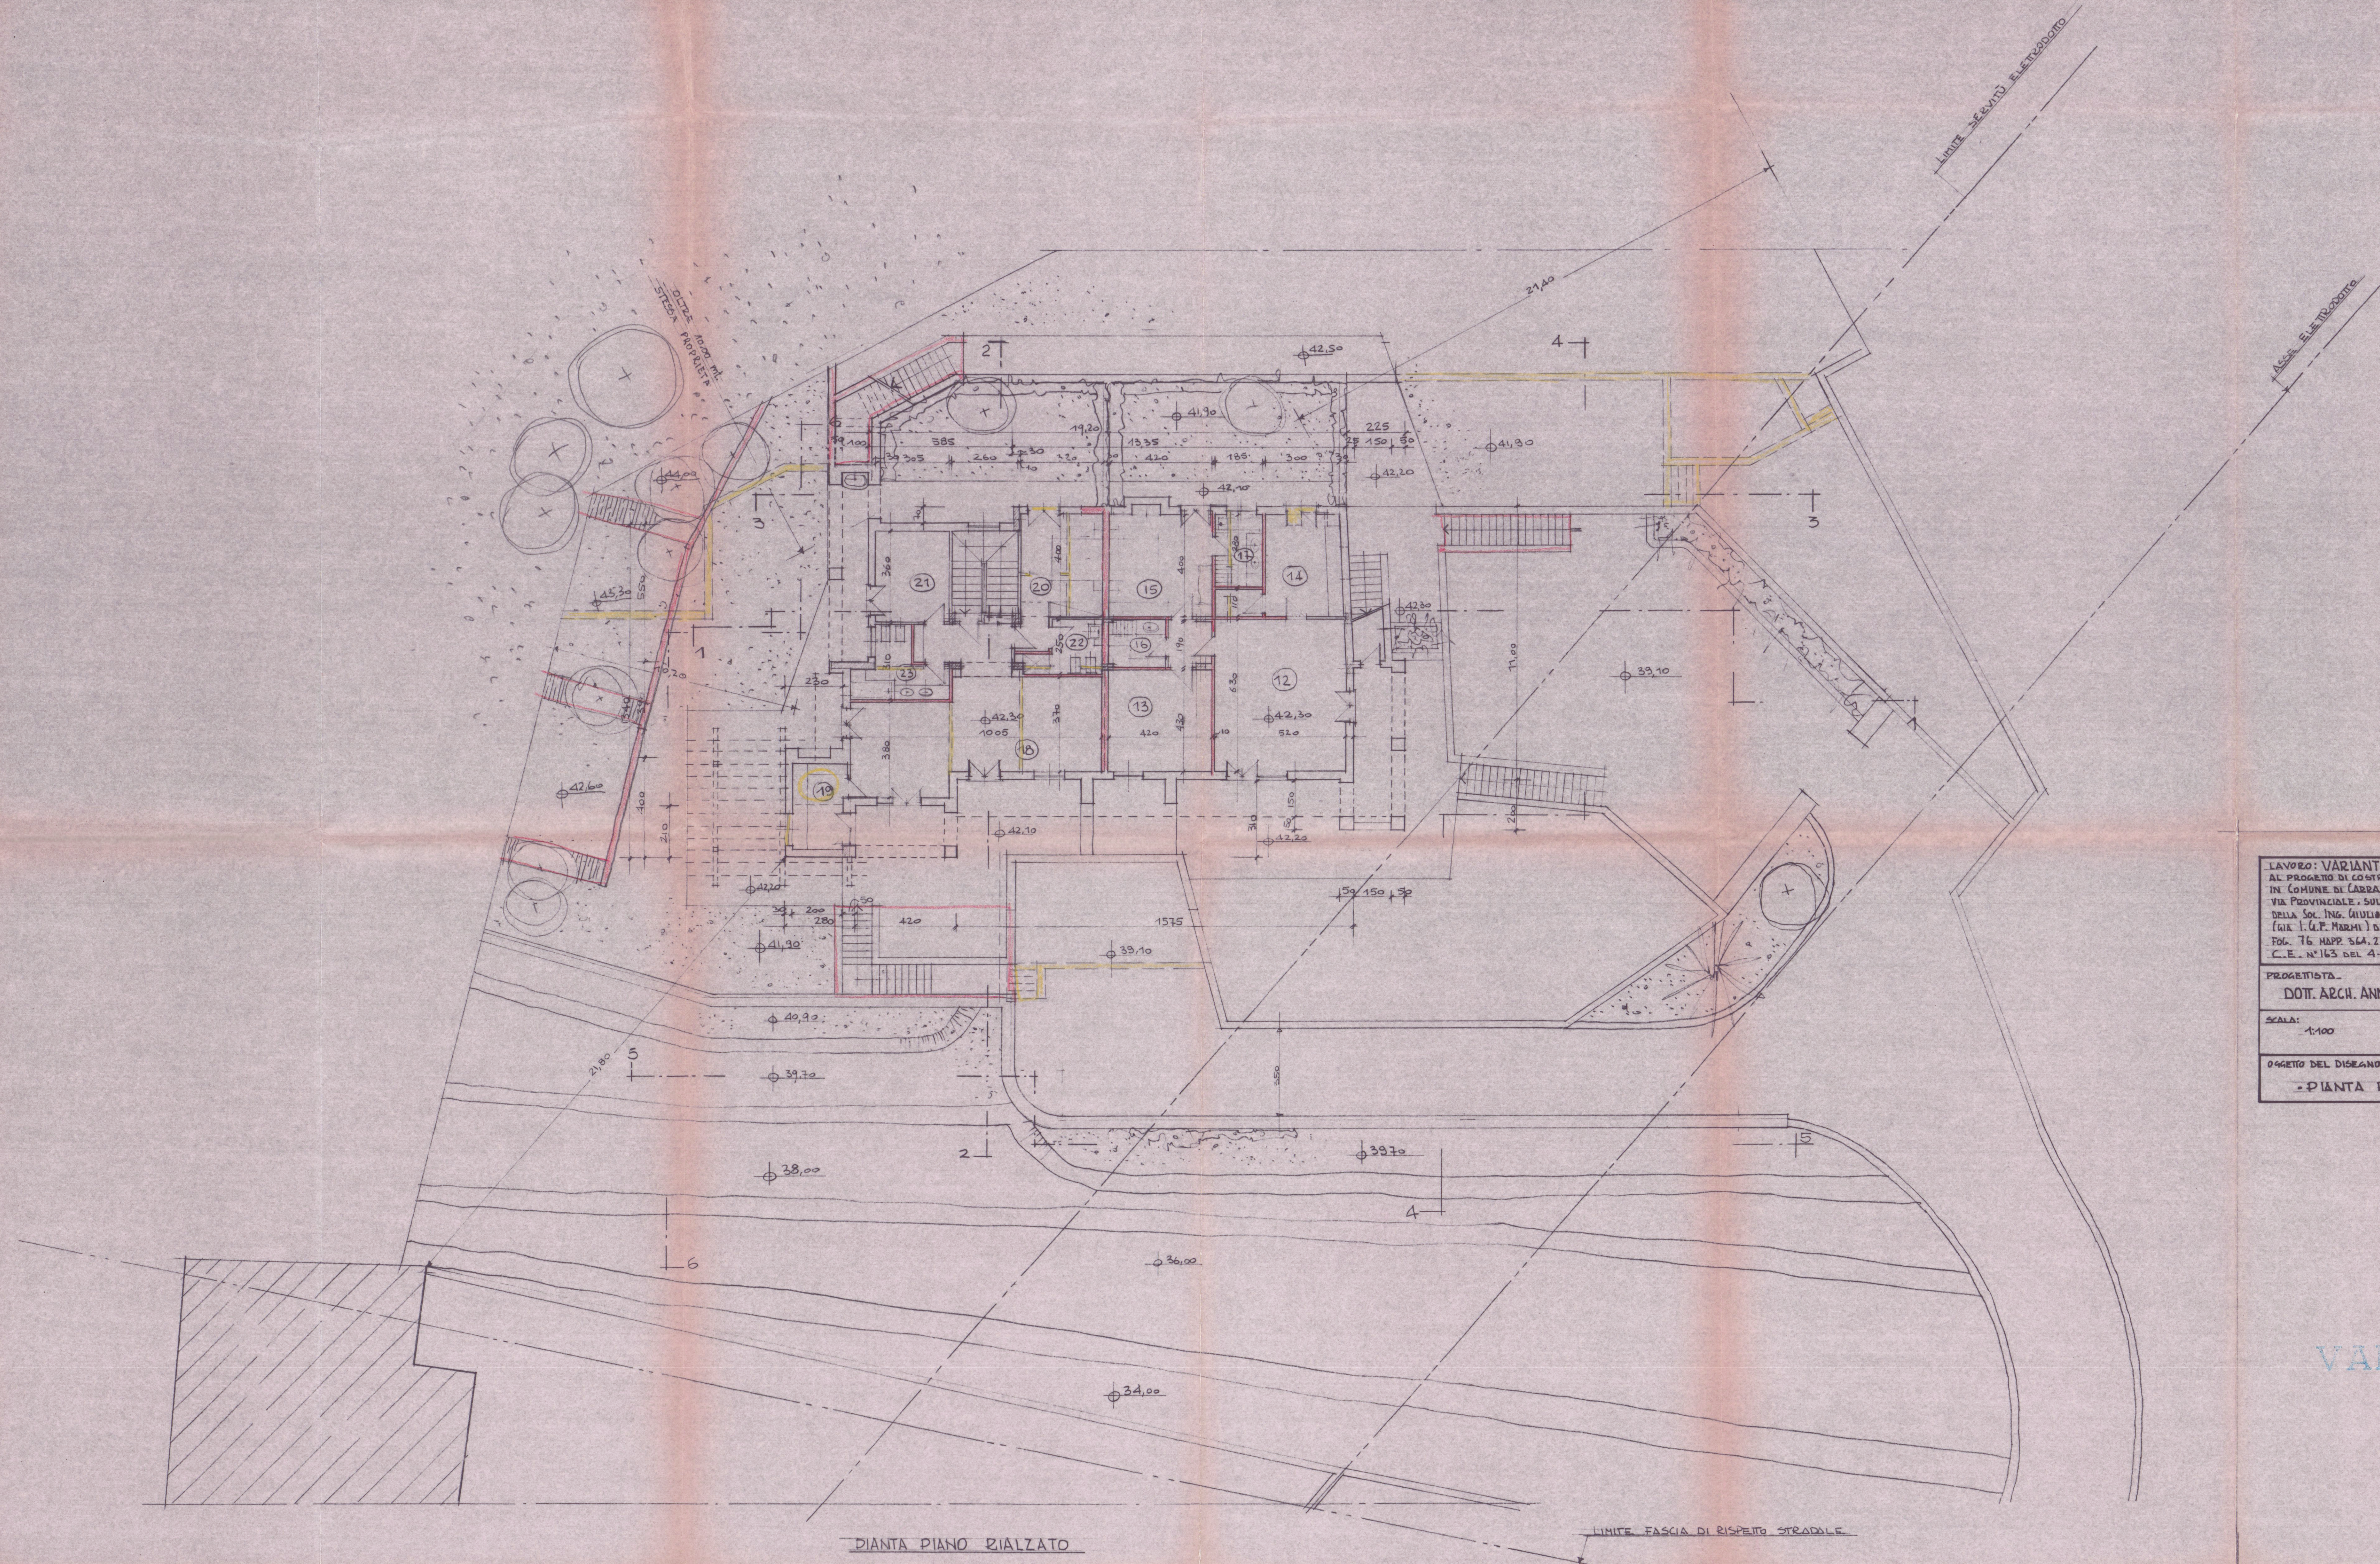

LAVORO: VARIANTE in corso d'opera AL PROGETTO DI COSTRUZIONE DI EDIFICIO IN COMUNE DI CARRARA LOCALITÀ MONTICELLI VIA PROVINCIALE, SUL TERRENO DI PROPRIETÀ DELLA SOC. ING. GIULIO FAGGIOLI CARRARA S.R.L. (VIA L. G. F. MARMI) DISTINTO IN CATASTO AL FOL. 76 MAPPE 564.261.355 parte DI CUI ALLA C.E. N° 163 DEL 4-6-92		TAV. 7	FABBRICATO
PROGETTISTA DOTT. ARCH. ANNAMARIA ZUCCARINO			
SCALA: 1:100	PROGETTO VARIANTE	VISTO	DISEGNATORE
OGGETTO DEL DISEGNO PIANTA PIANO RIALZATO - SOVRAPPOSIZIONE			

Annamaria Zuccarino

PROGETTO
ANNAMARIA ZUCCARINO
1992

COMUNE DI CARRARA
U.O. DI IDR. PUBBLICA
Al sensi dell'art. 23 del T.U. 11.5.55
si esprime l'assenso favorevole
20/08/92
per l'approvazione del presente
progetto.
Il Funzionario Medico

EA

VARIANTE