



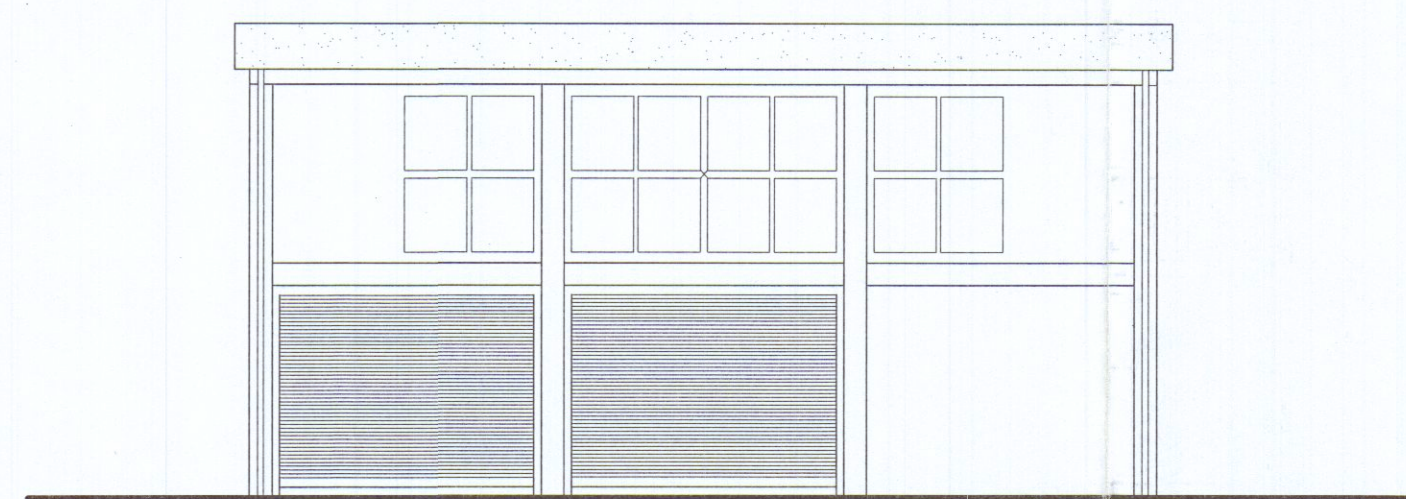

PROSPETTO SUD

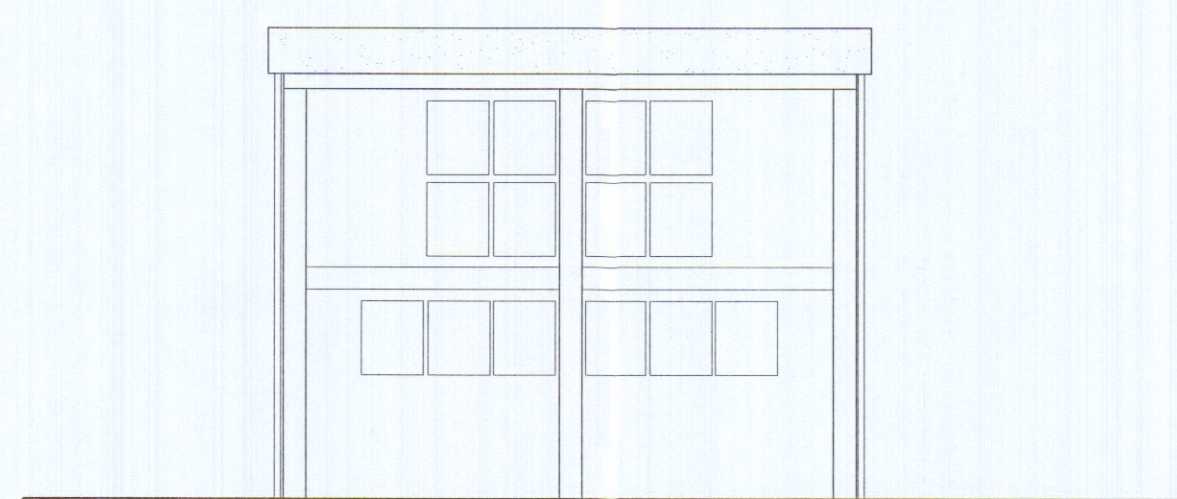


PROSPETTO OVEST




SEZIONE A A




PROSPETTO NORD

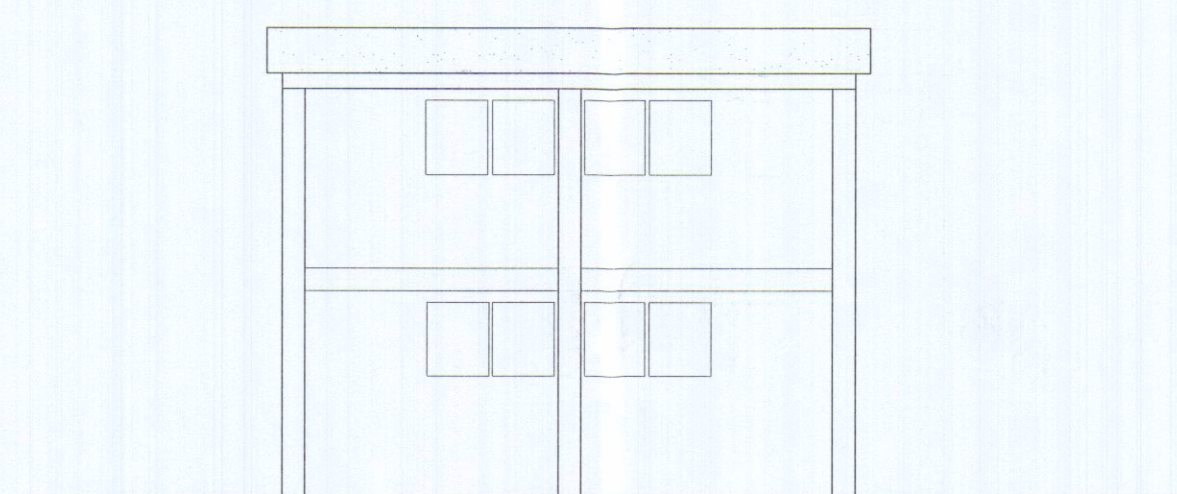


PROSPETTO EST

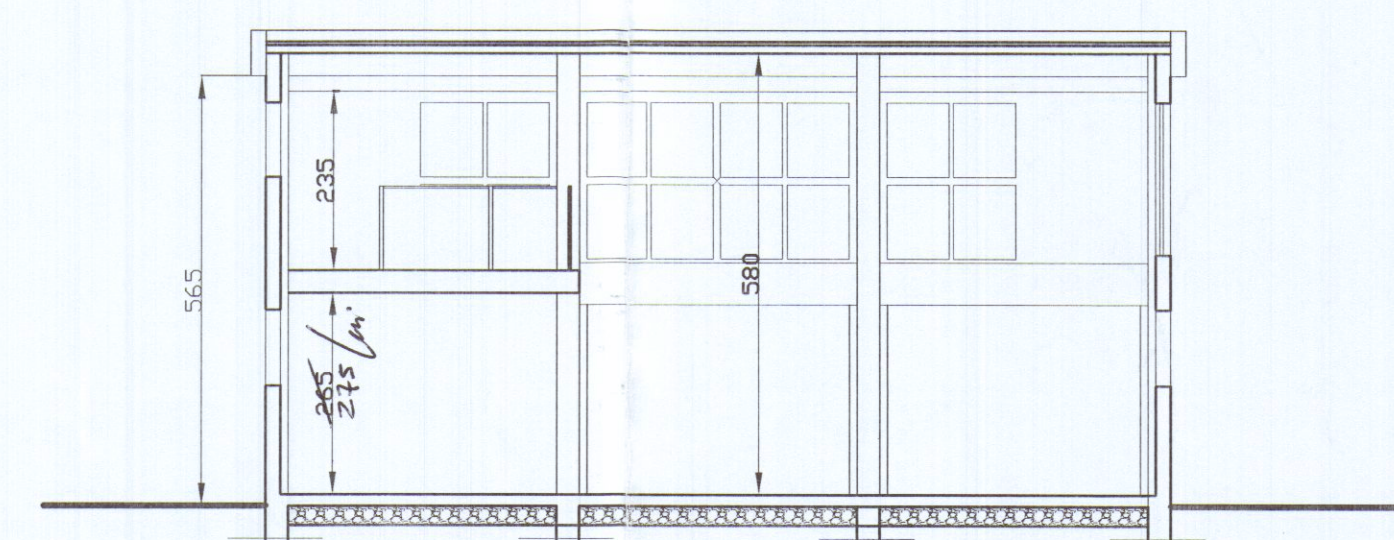


SEZIONE B B

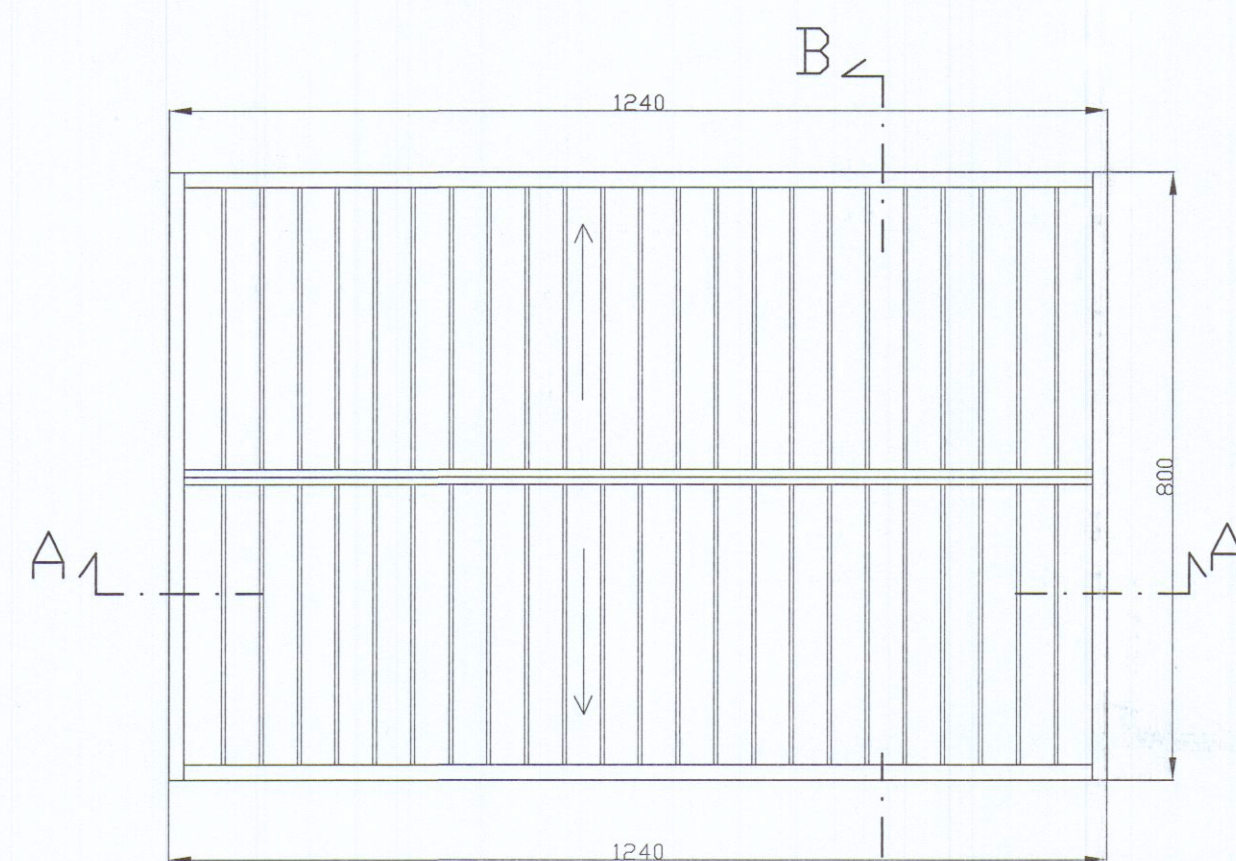

PIANTA DI COPERTURA

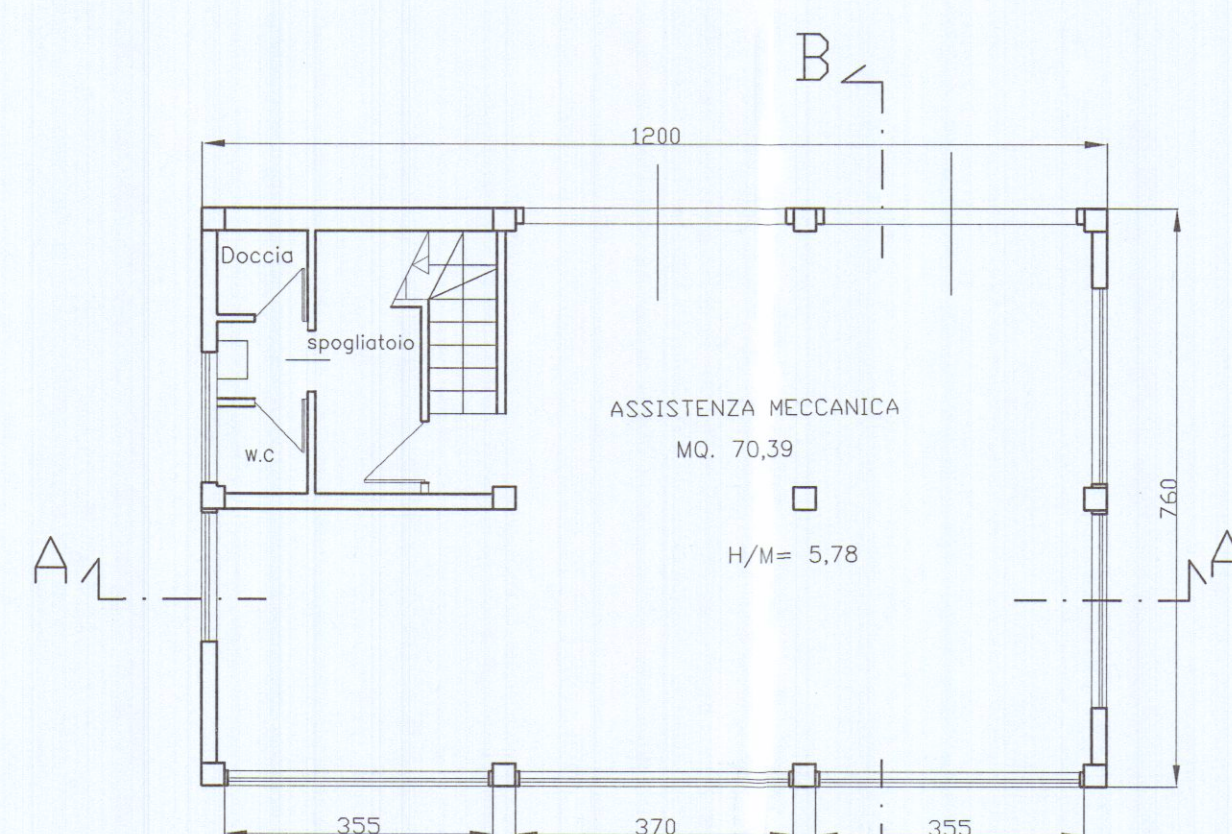

PIANTA PIANO TERRA

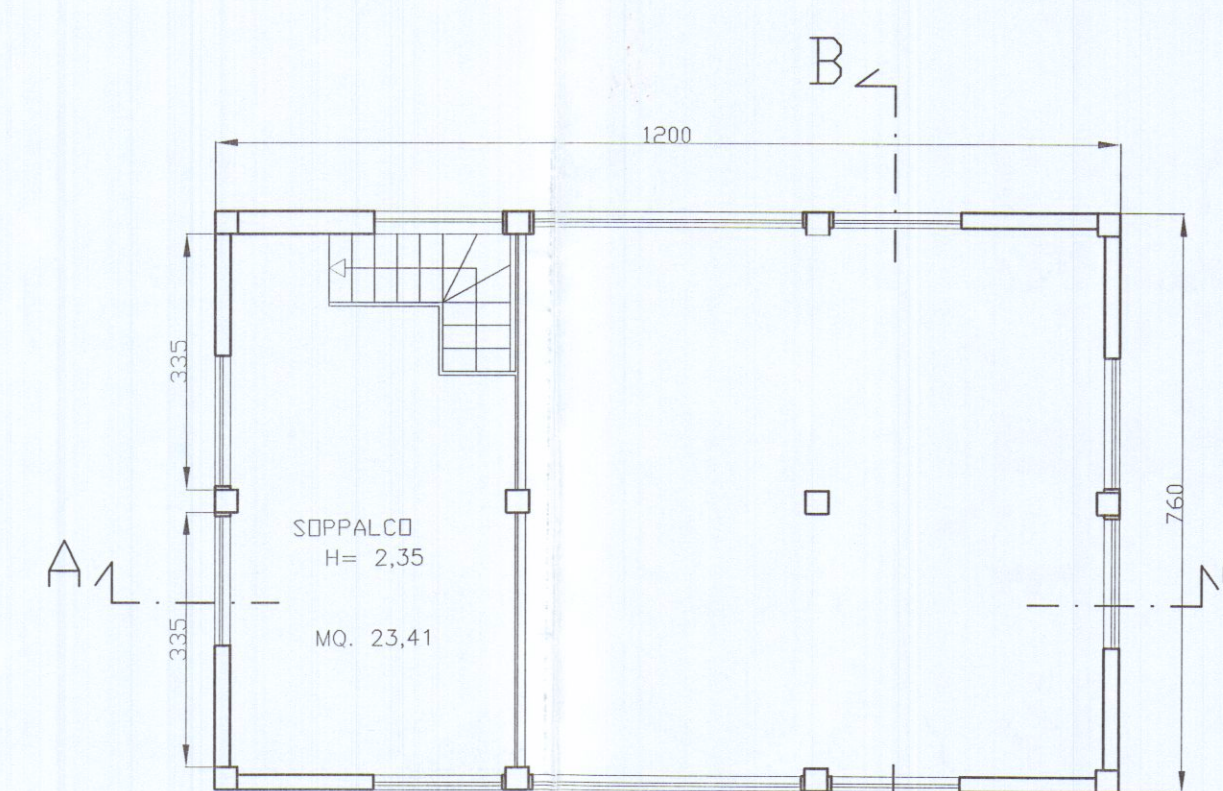

PIANTA SOPPALCO

SUPERFICIE E VOLUME
(12,00 X 7,60)= Mq. 91,20
(91,20 X 5,97)= Mc. 544,46

SUPERFICIE COPERTA
(12,40 X 8,00)= Mq. 99,20



OGGETTO: PROGETTO DI UN MANUFATTO PER ASSISTENZA MECCANICA			
TITOLO: STATO DI PROGETTO			
COMMITTENTE: Au.To Meccanica s.r.l. Via Aurelia, 1 Nazzano (MS) <i>Tafar</i>	TAVOLA: PIANTE PROSPETTI SEZIONI	SCALA: 1:100	TAV. N° 1
UBICAZIONE: COMUNE DI CARRARA S.S.n.1 Via Aurelia Km387+174	PROGETTISTA: GEOM. GIOVANNI RICCI Piazza Alberica 10/1 CARRARA " 339285 "	DATA:	