

MARCO ANDREONI
Architetto

Albo degli Architetti Massa Carrara n° 387
C.so Rosselli n°9 Carrara (MS).
C.F. NDR MRC72D24B8320



Comune di Carrara
NUMERO DI BUSTA/ANNO

UBICAZIONE:
Carrara Via VII Luglio n°14
Foglio 42 mapp. 85 sub. 13-14-15-16, mapp. 84 sub. 38-39

PROPRIETA':
Immoinvest srl viale D. Zaccagna 18/f Avenza (MS) p.iva 01079620454

TITOLO DEL PROGETTO:
Variante finale al progetto concessionato mediante denuncia di inizio attività prot. 7740/729 del 24/02/2006. - d.i.a. n° 91/DIA-06
Modifiche partizioni interne, modifica copertura, parziale cambio di destinazione d'uso

TAVOLA

1

TIPO DI ELABORATO
Piante, sezioni : Stato di fatto
Scala 1:100

DATA

Firma della proprietà'

Firma del progettista

387
Sezione
A/a
ANDREONI
Architetto


SPAZIO RISERVATO ALL'UFFICIO

INFORMATIVA SULLA PRIVACY D.LGS. 196/2003 Le informazioni contenute nei seguenti elaborati tecnici, che procedono eventuali allegati, sono riservate ad uso esclusivo del destinatario. Persone diverse da quest'ultimo non possono copiare, riprodurre o diffondere questi elaborati: qualsiasi utilizzo non autorizzato dello stesso è vietato e potrebbe costituire reato. In caso di errore e/o ritrovamento degli stessi, La invitiamo a non leggerli, dandone gentilmente comunicazione al mittente. Tutti i diritti di riproduzione ed uso dei seguenti elaborati grafici sono riservati esclusivamente allo Studio di Architettura Marco Andreoni, C.so Rosselli, 9 Carrara (MS) . Lo sfruttamento indebito e/o la riproduzione parziale o totale di essi sarà perseguibile secondo i termini di legge vigenti.

Timbro relativo al rilascio del provvedimento


29 SET. 2008

*

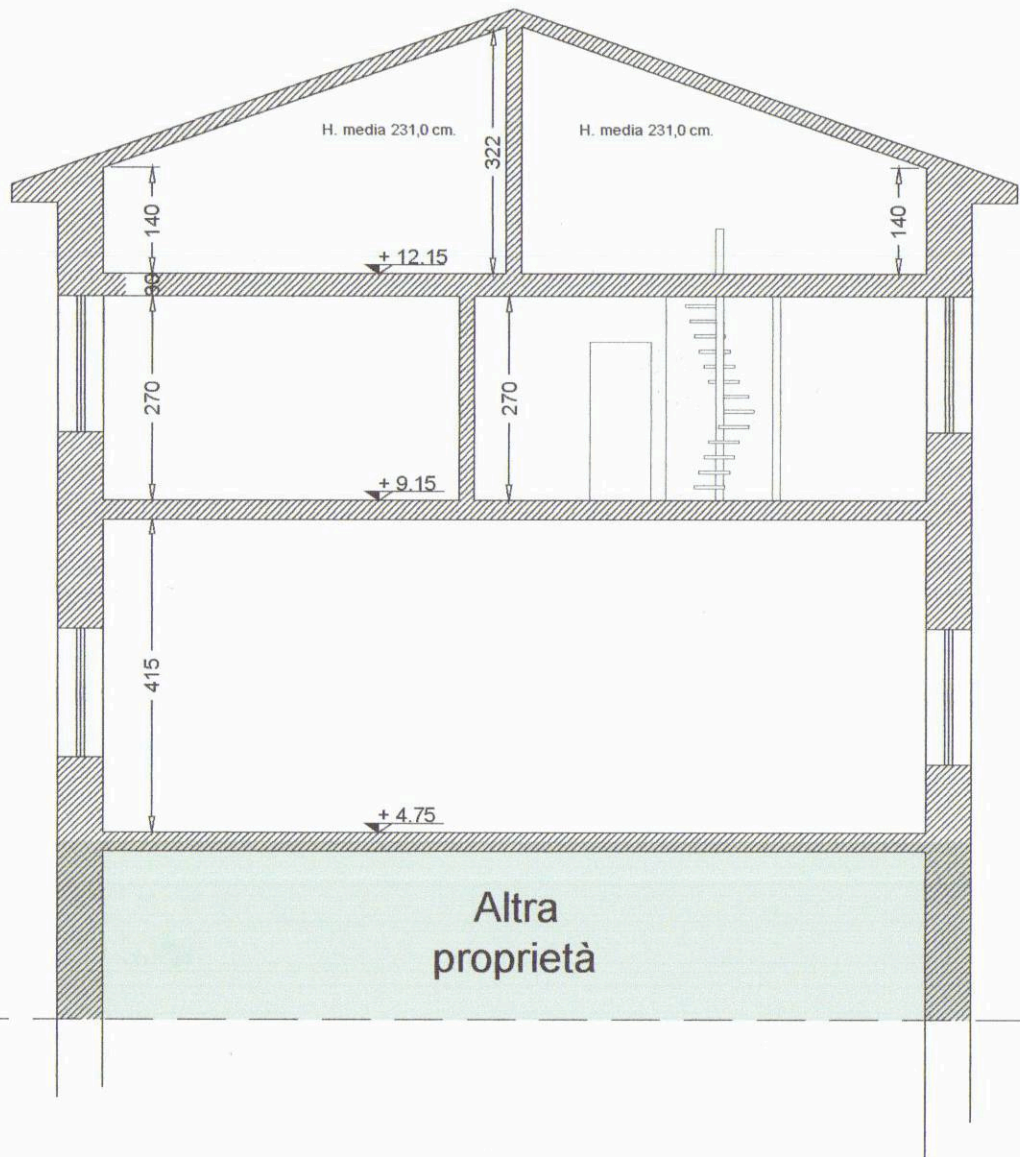

Sezione A-A'


Via VII Luglio

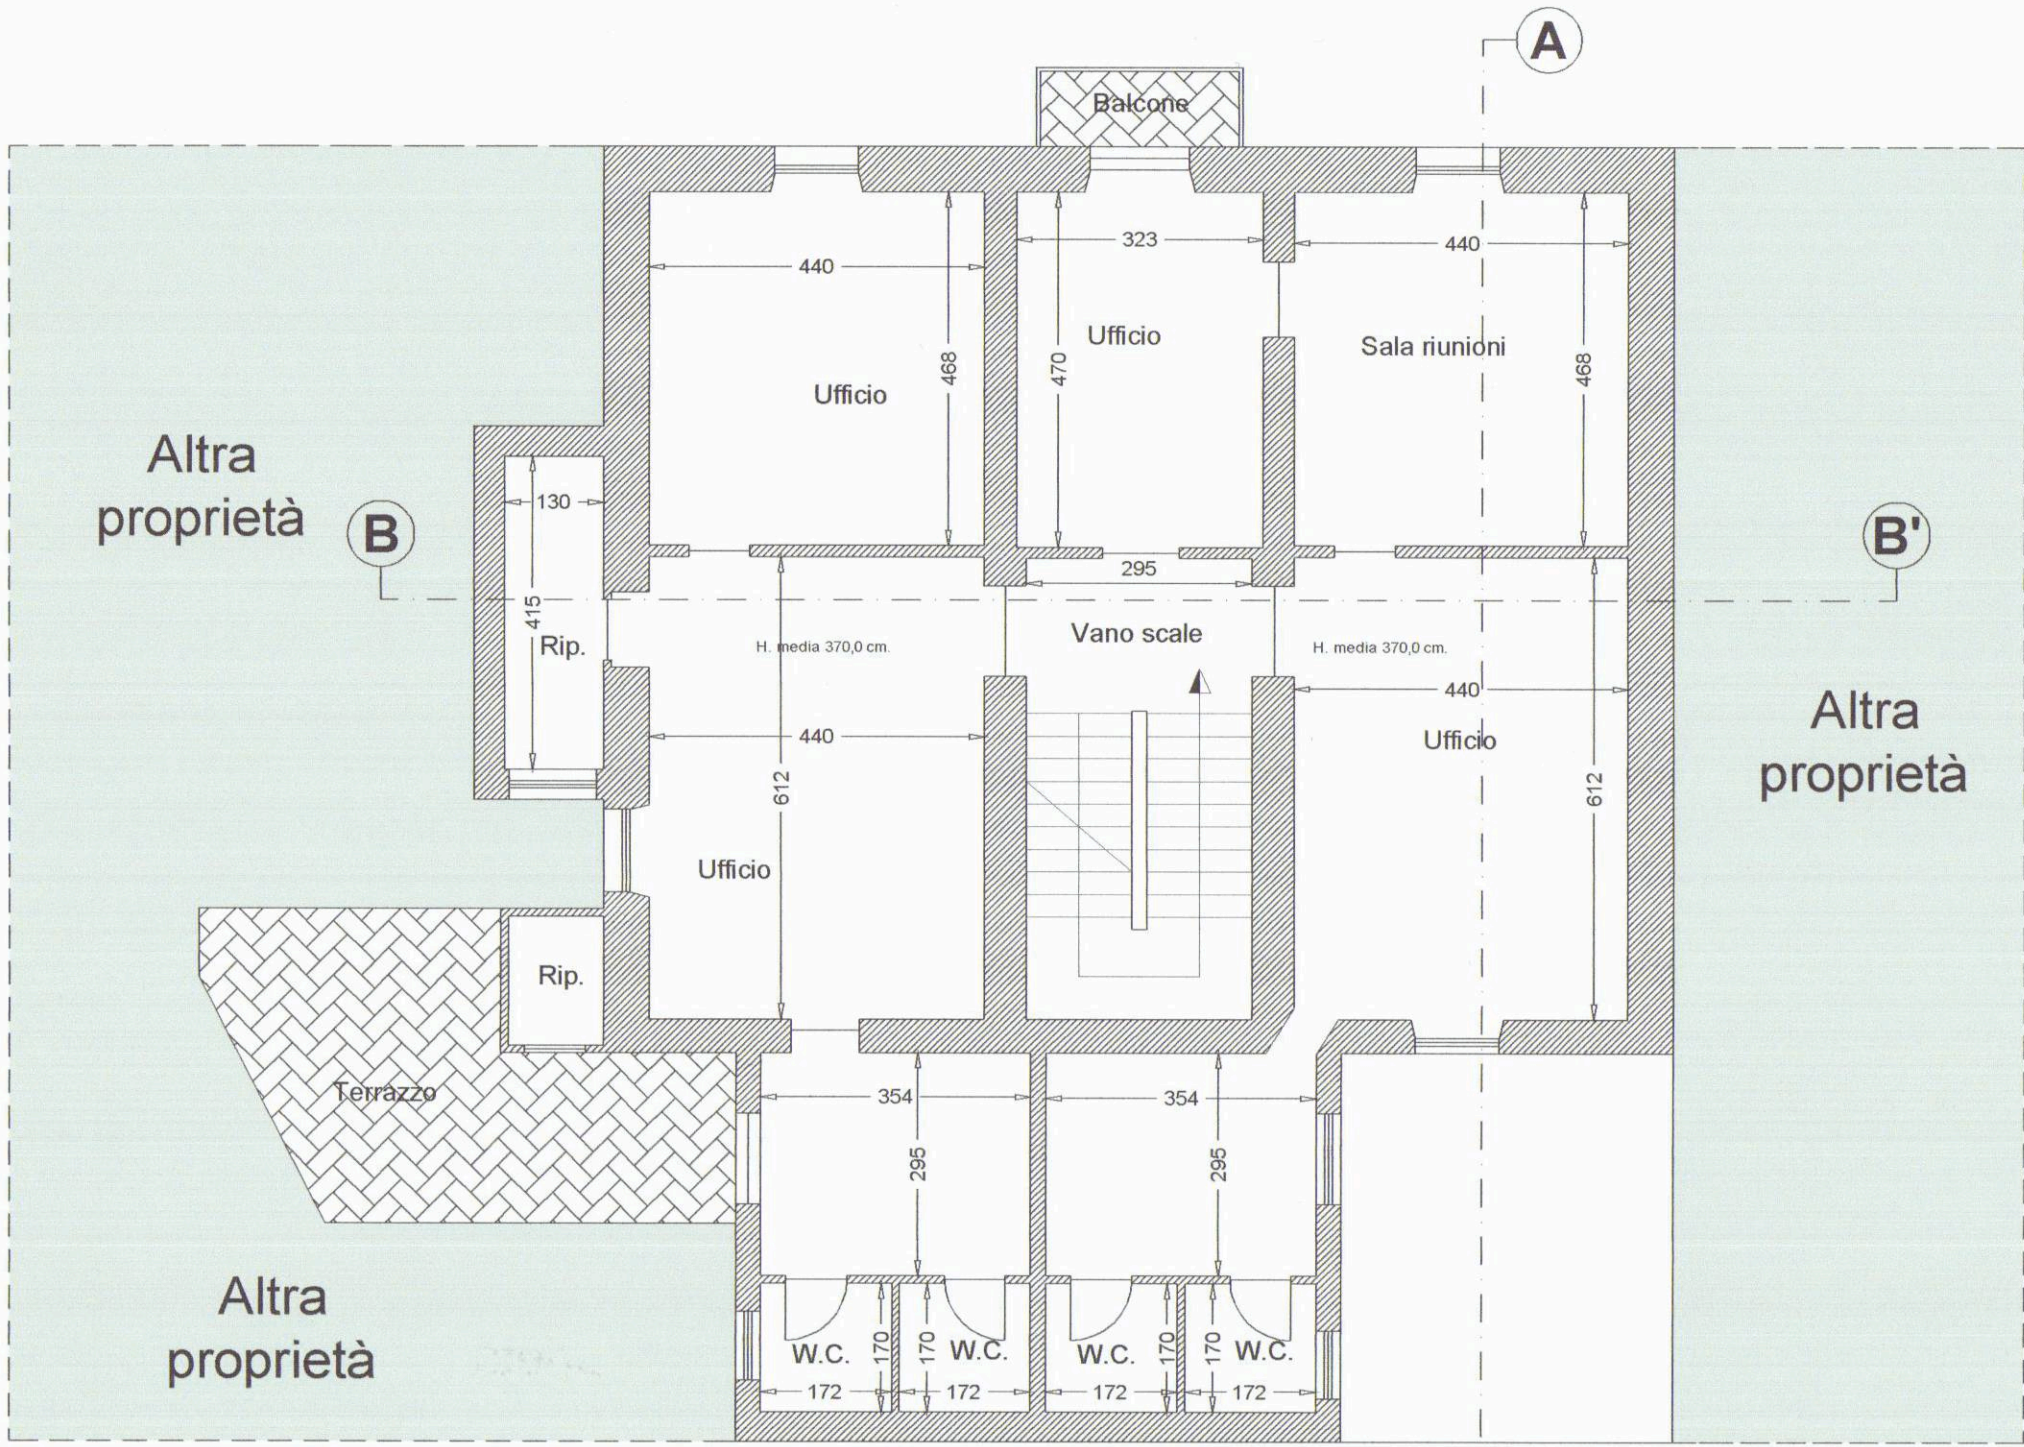

Pianta piano I°

Altra
proprietà


Via VII Luglio

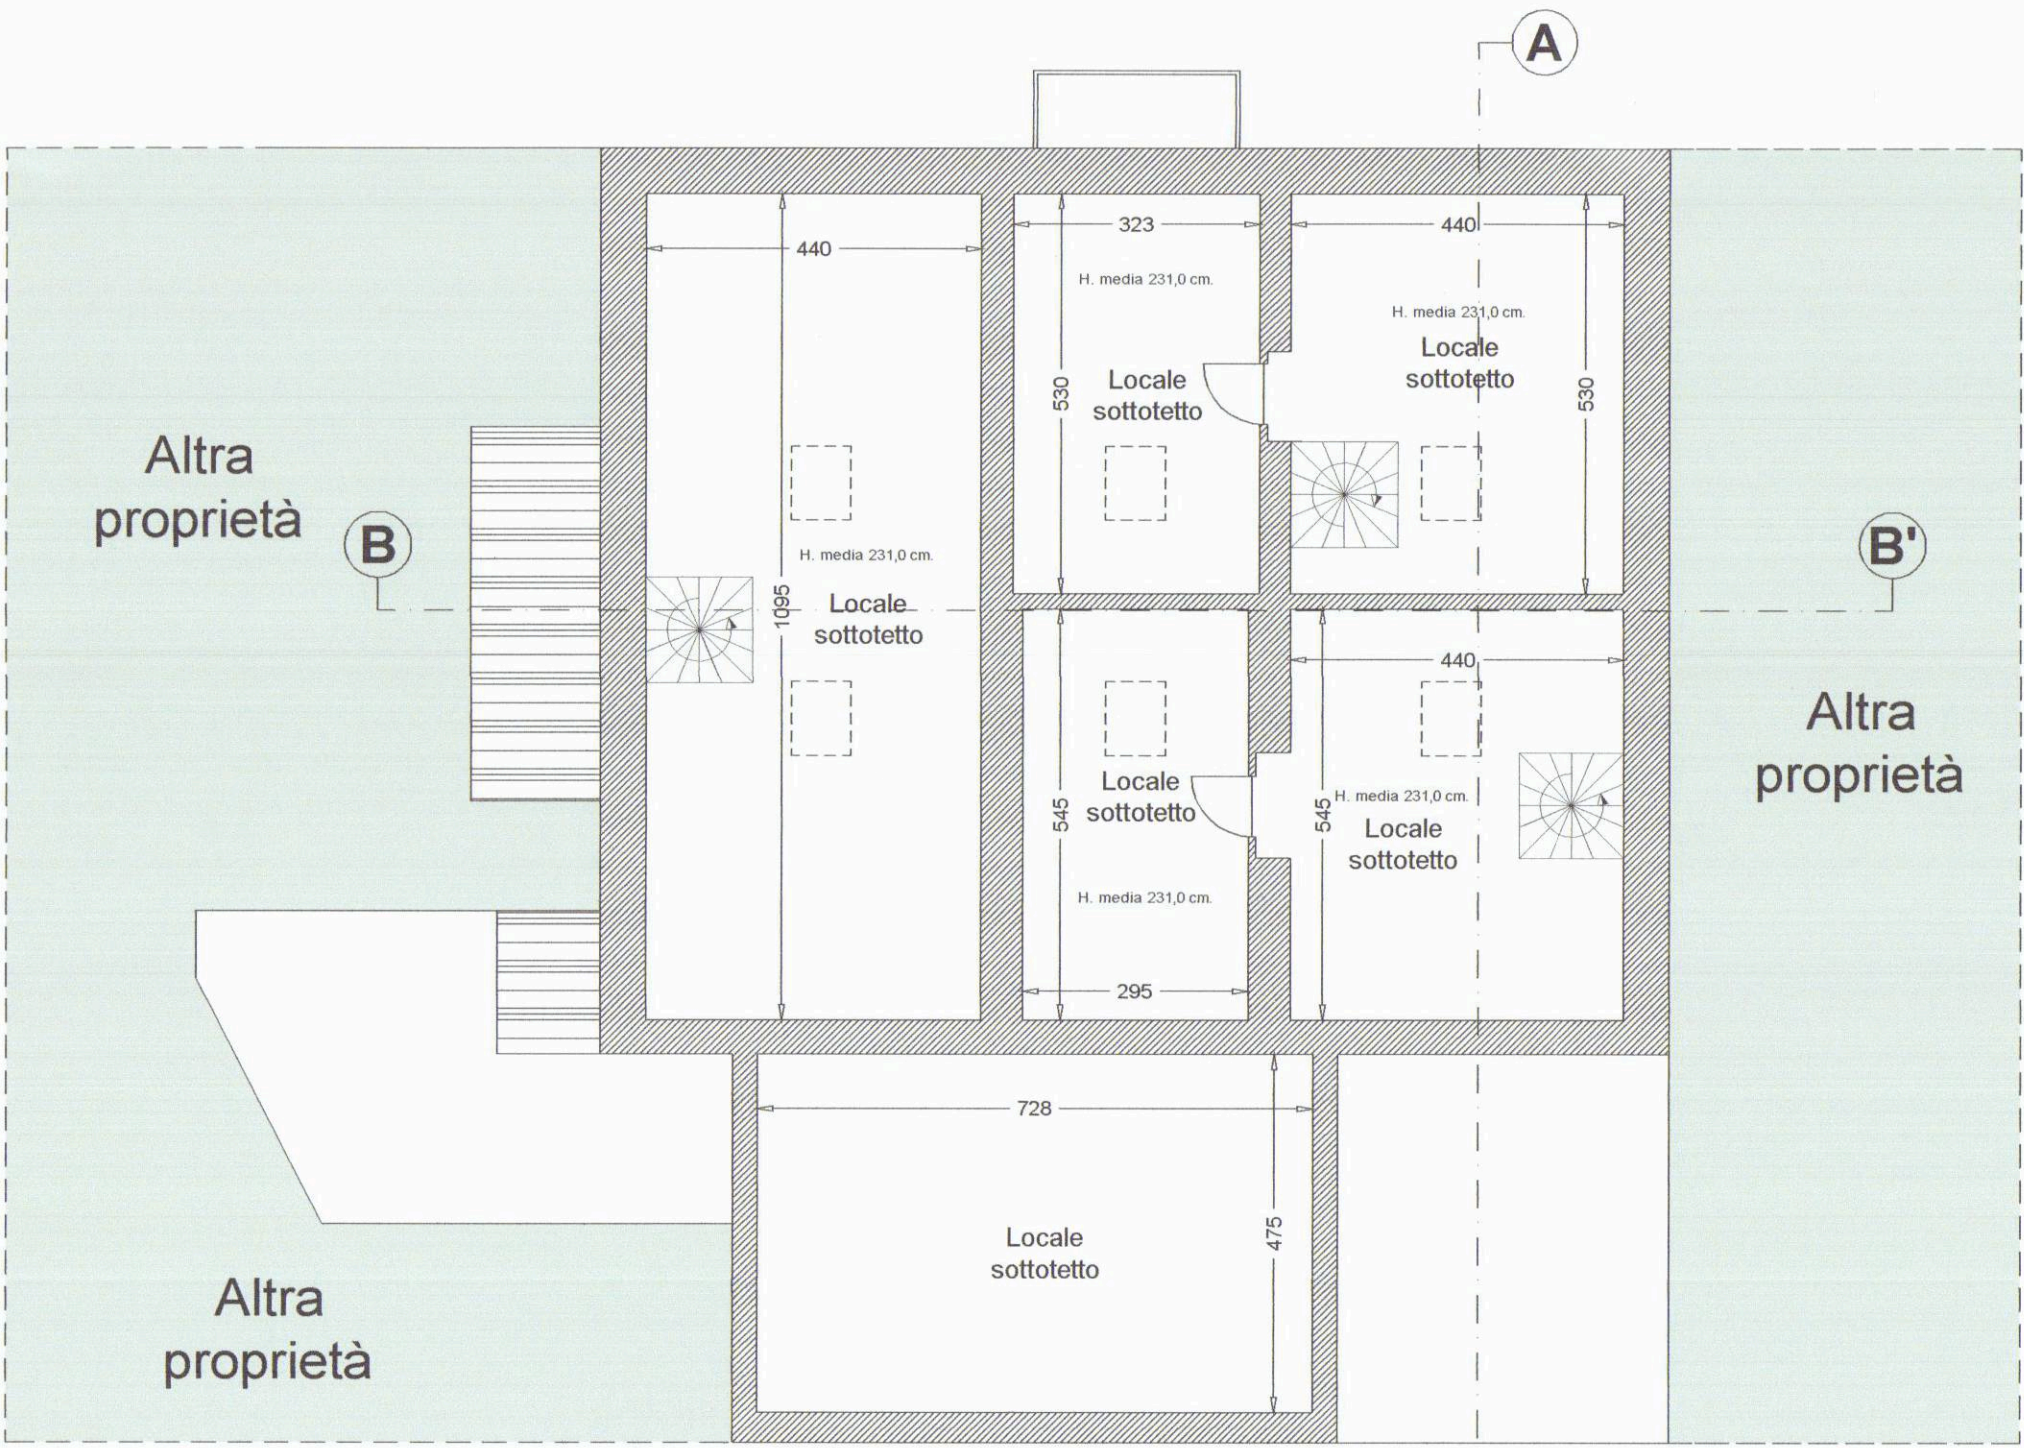

Pianta piano sottotetto

Altra
proprietà


Via VII Luglio

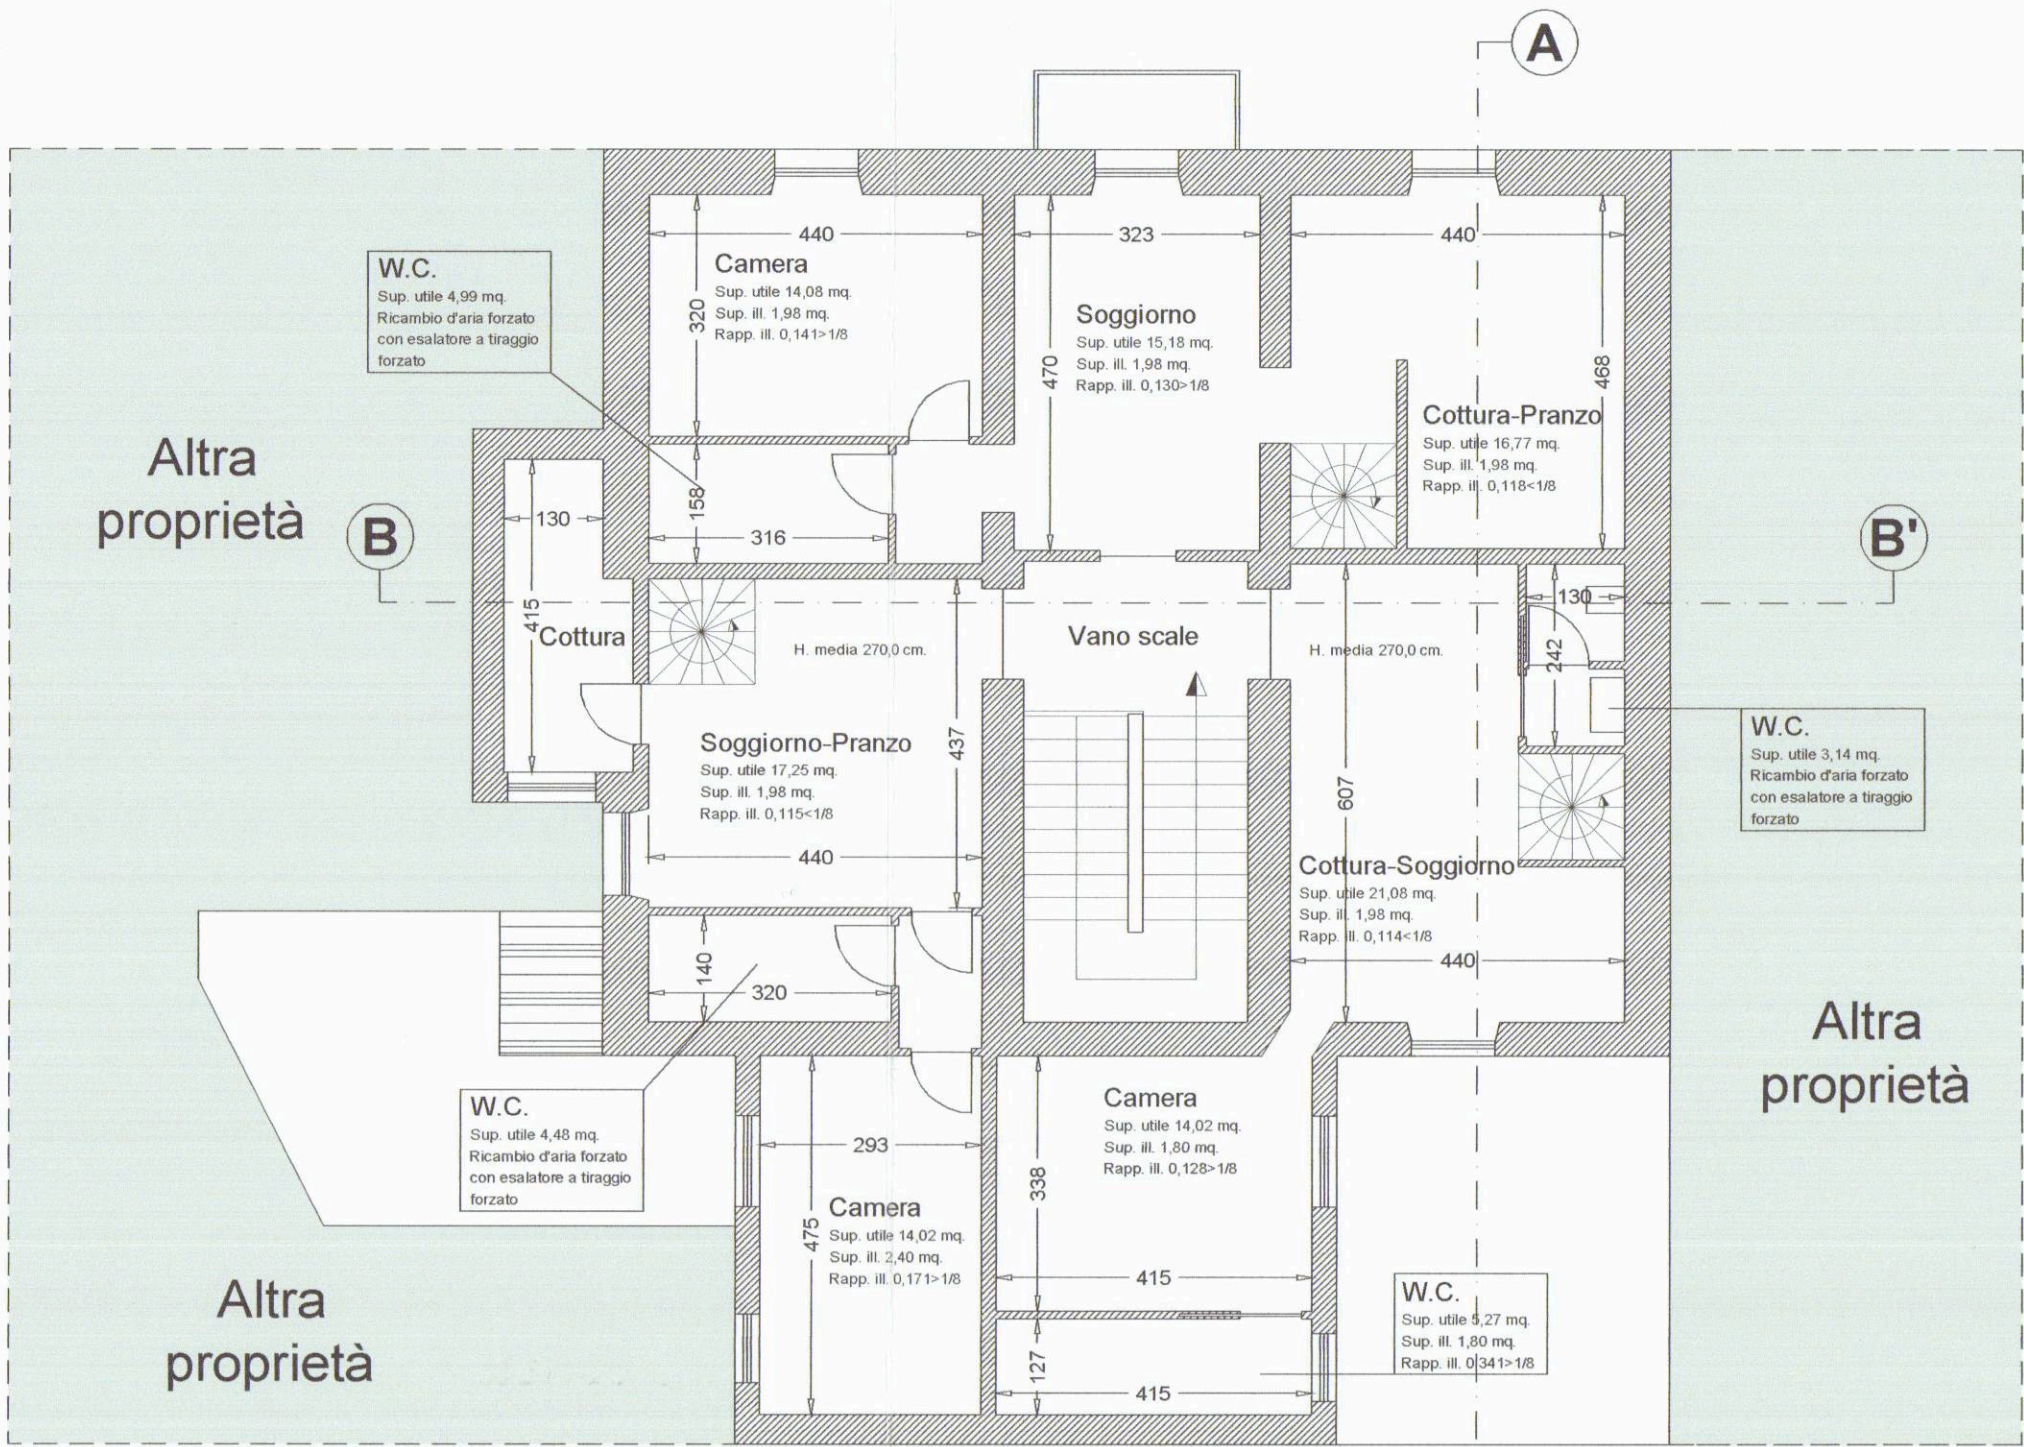

Pianta piano II°

Altra
proprietà

Via VII Luglio

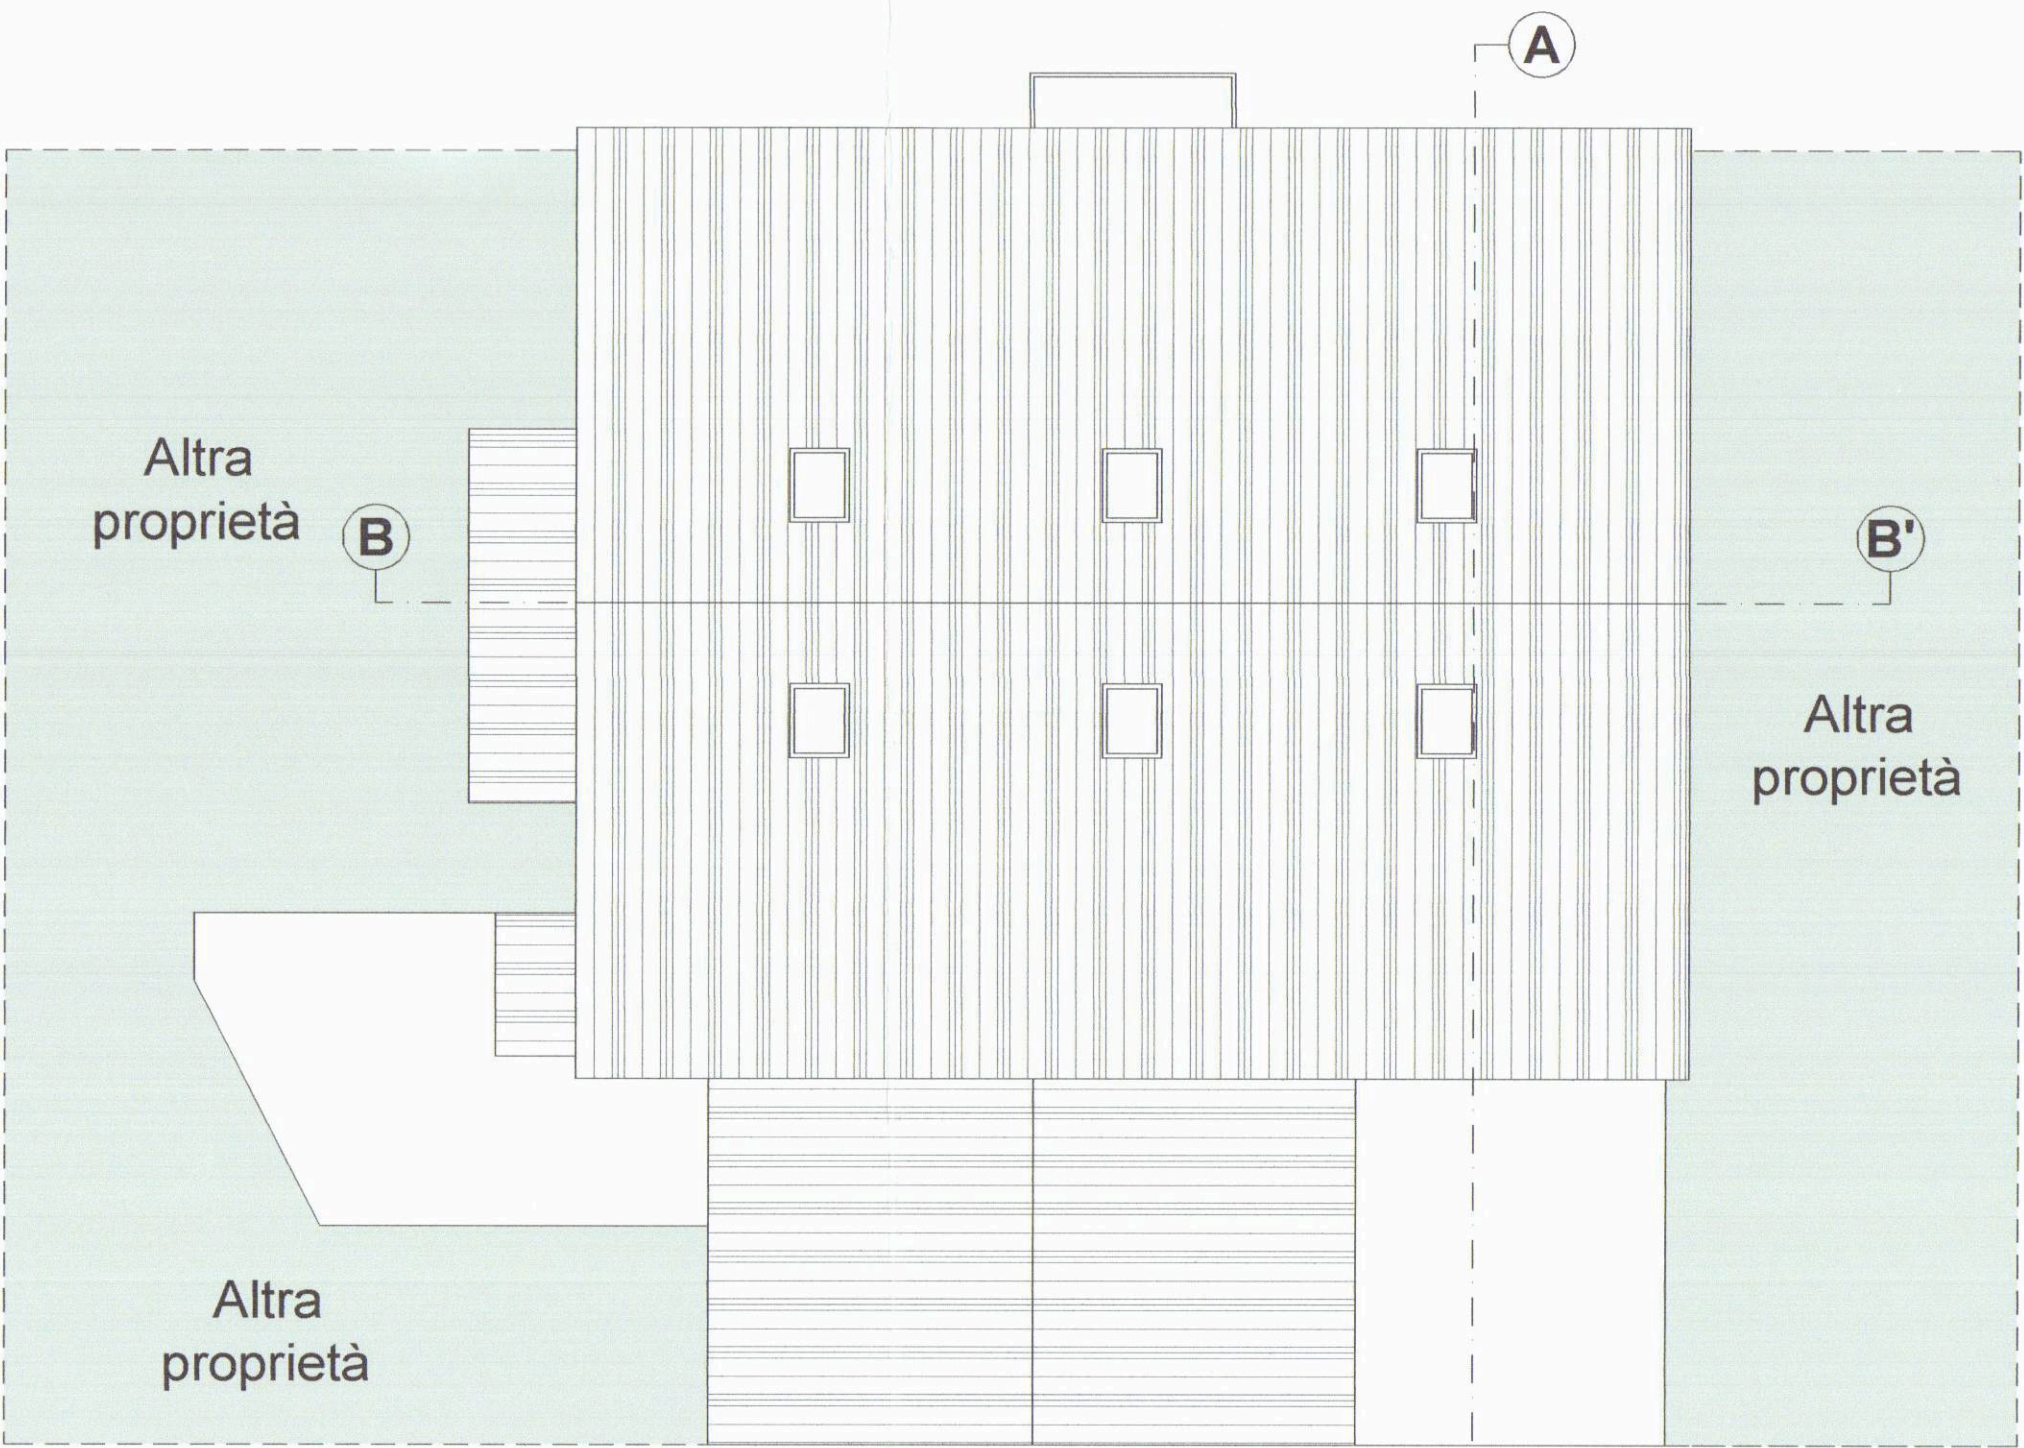

Pianta copertura

Altra
proprietà