


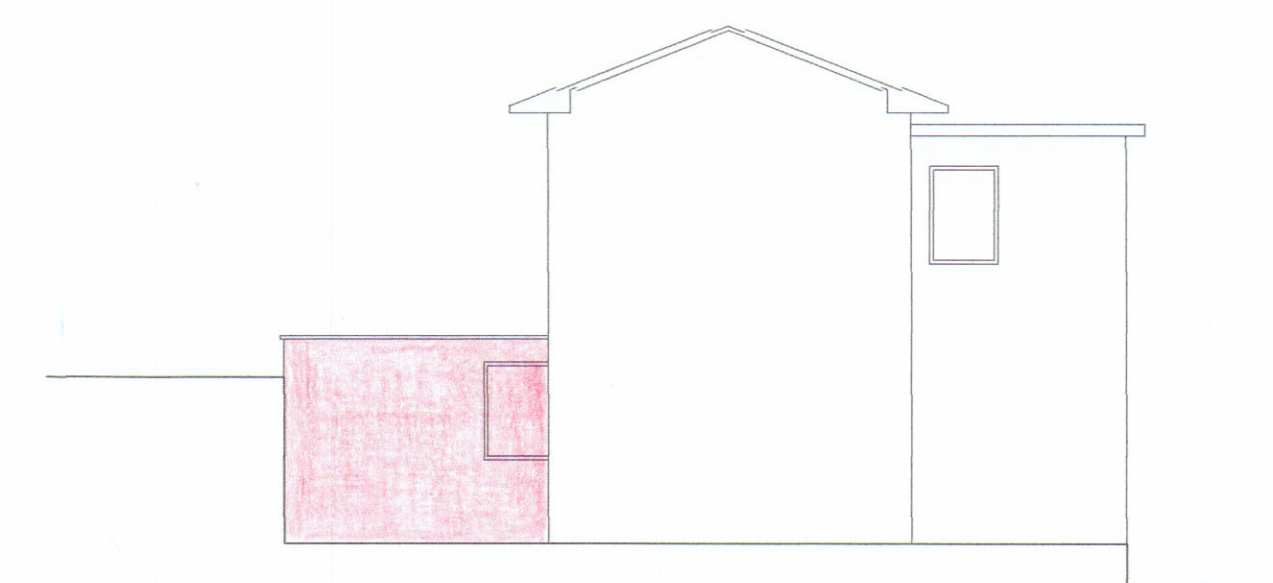
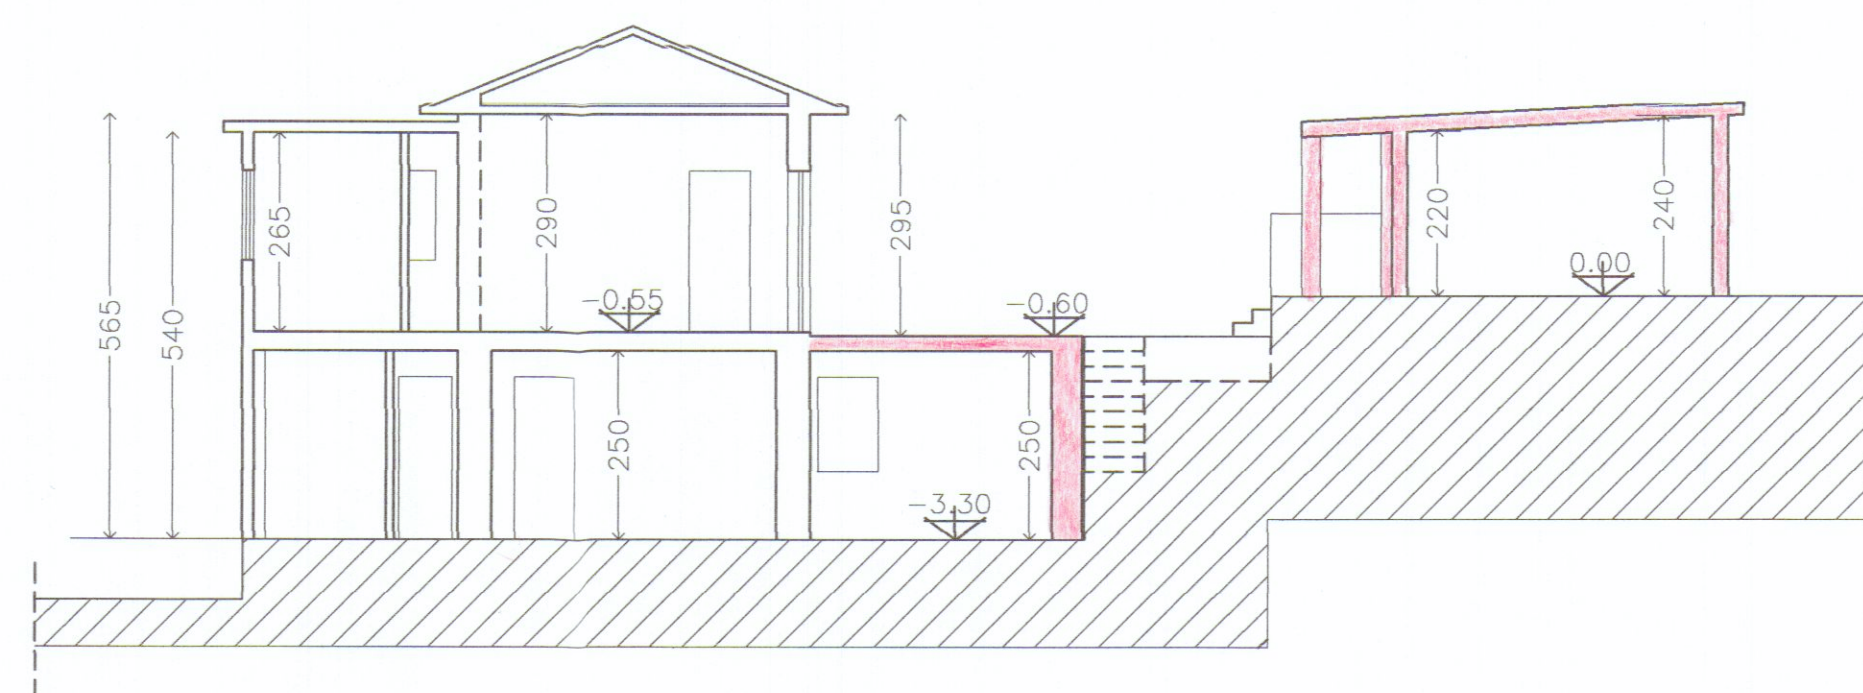


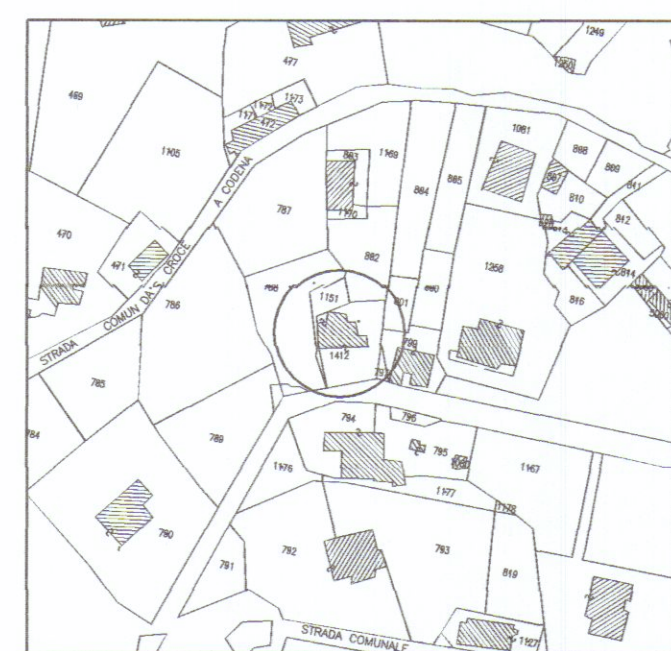


PROSPETTO EST

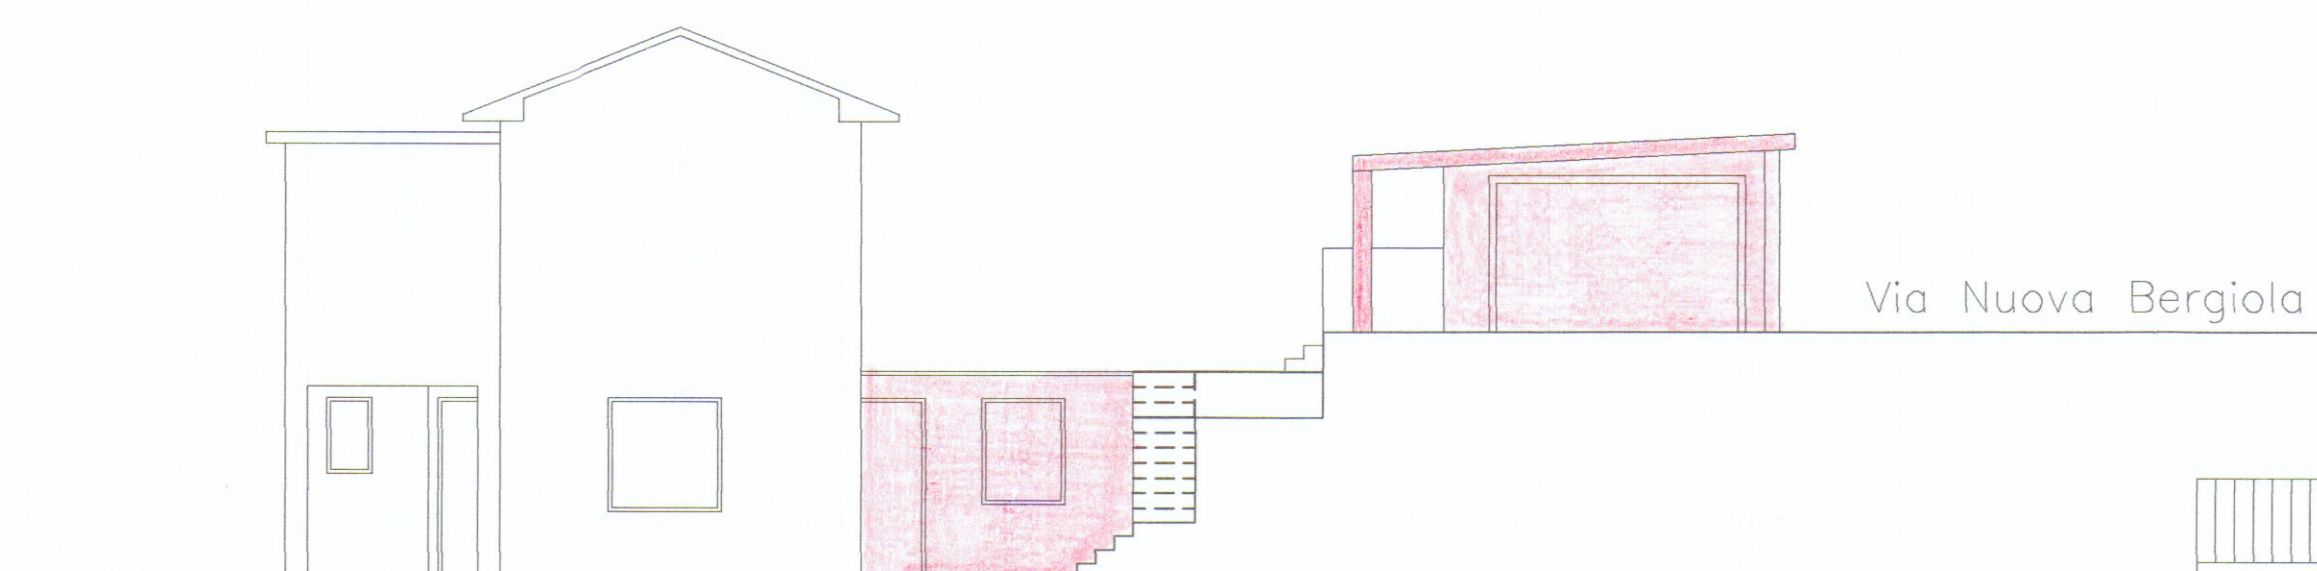


PROSPETTO OVEST

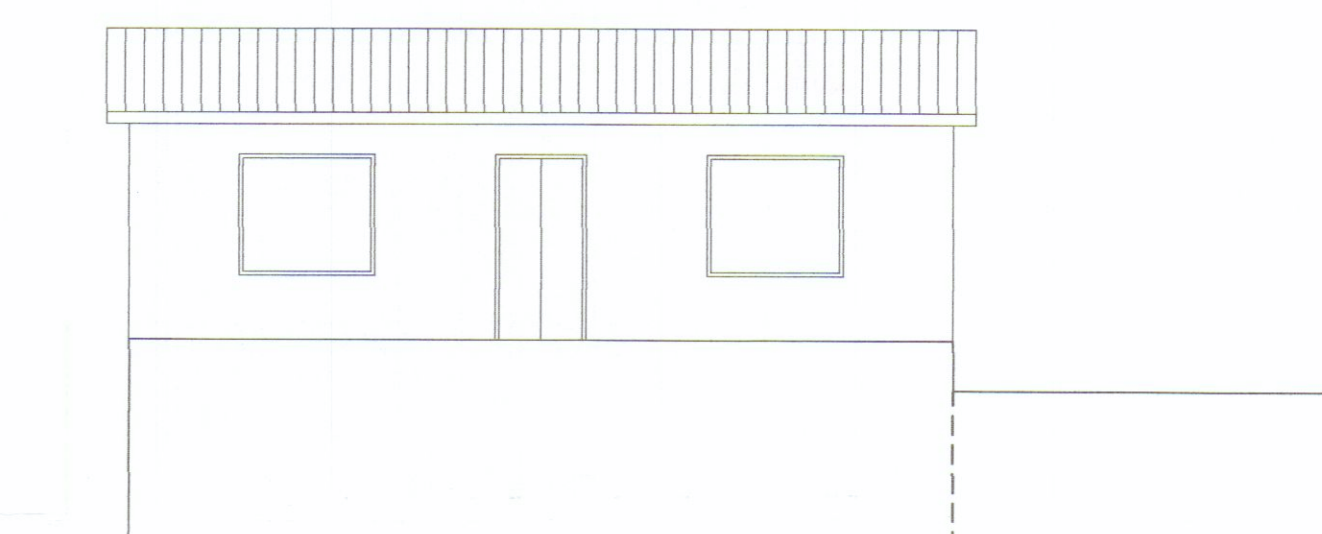


PROSPETTO SUD

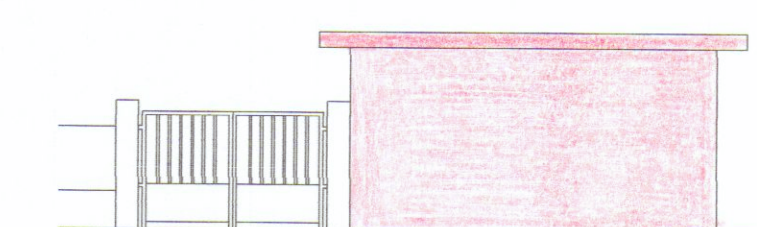

PROSPETTO SUD

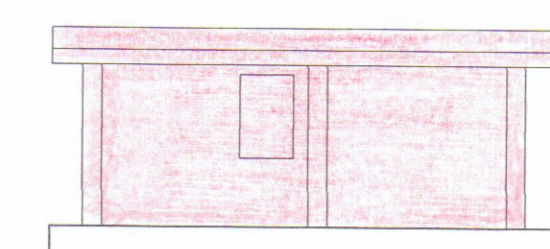

PROSPETTO NORD

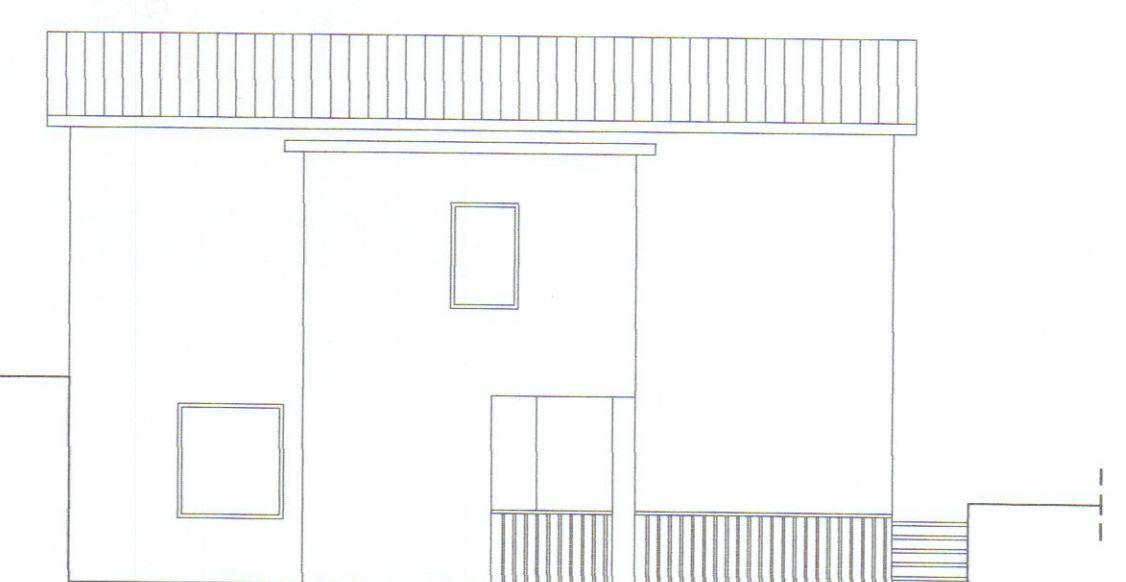

PROSPETTO NORD

INGRANDIMENTO PLANIMETRICO scala 1:200

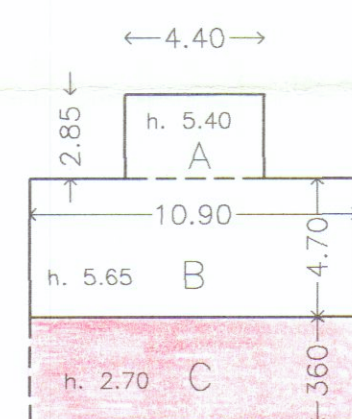
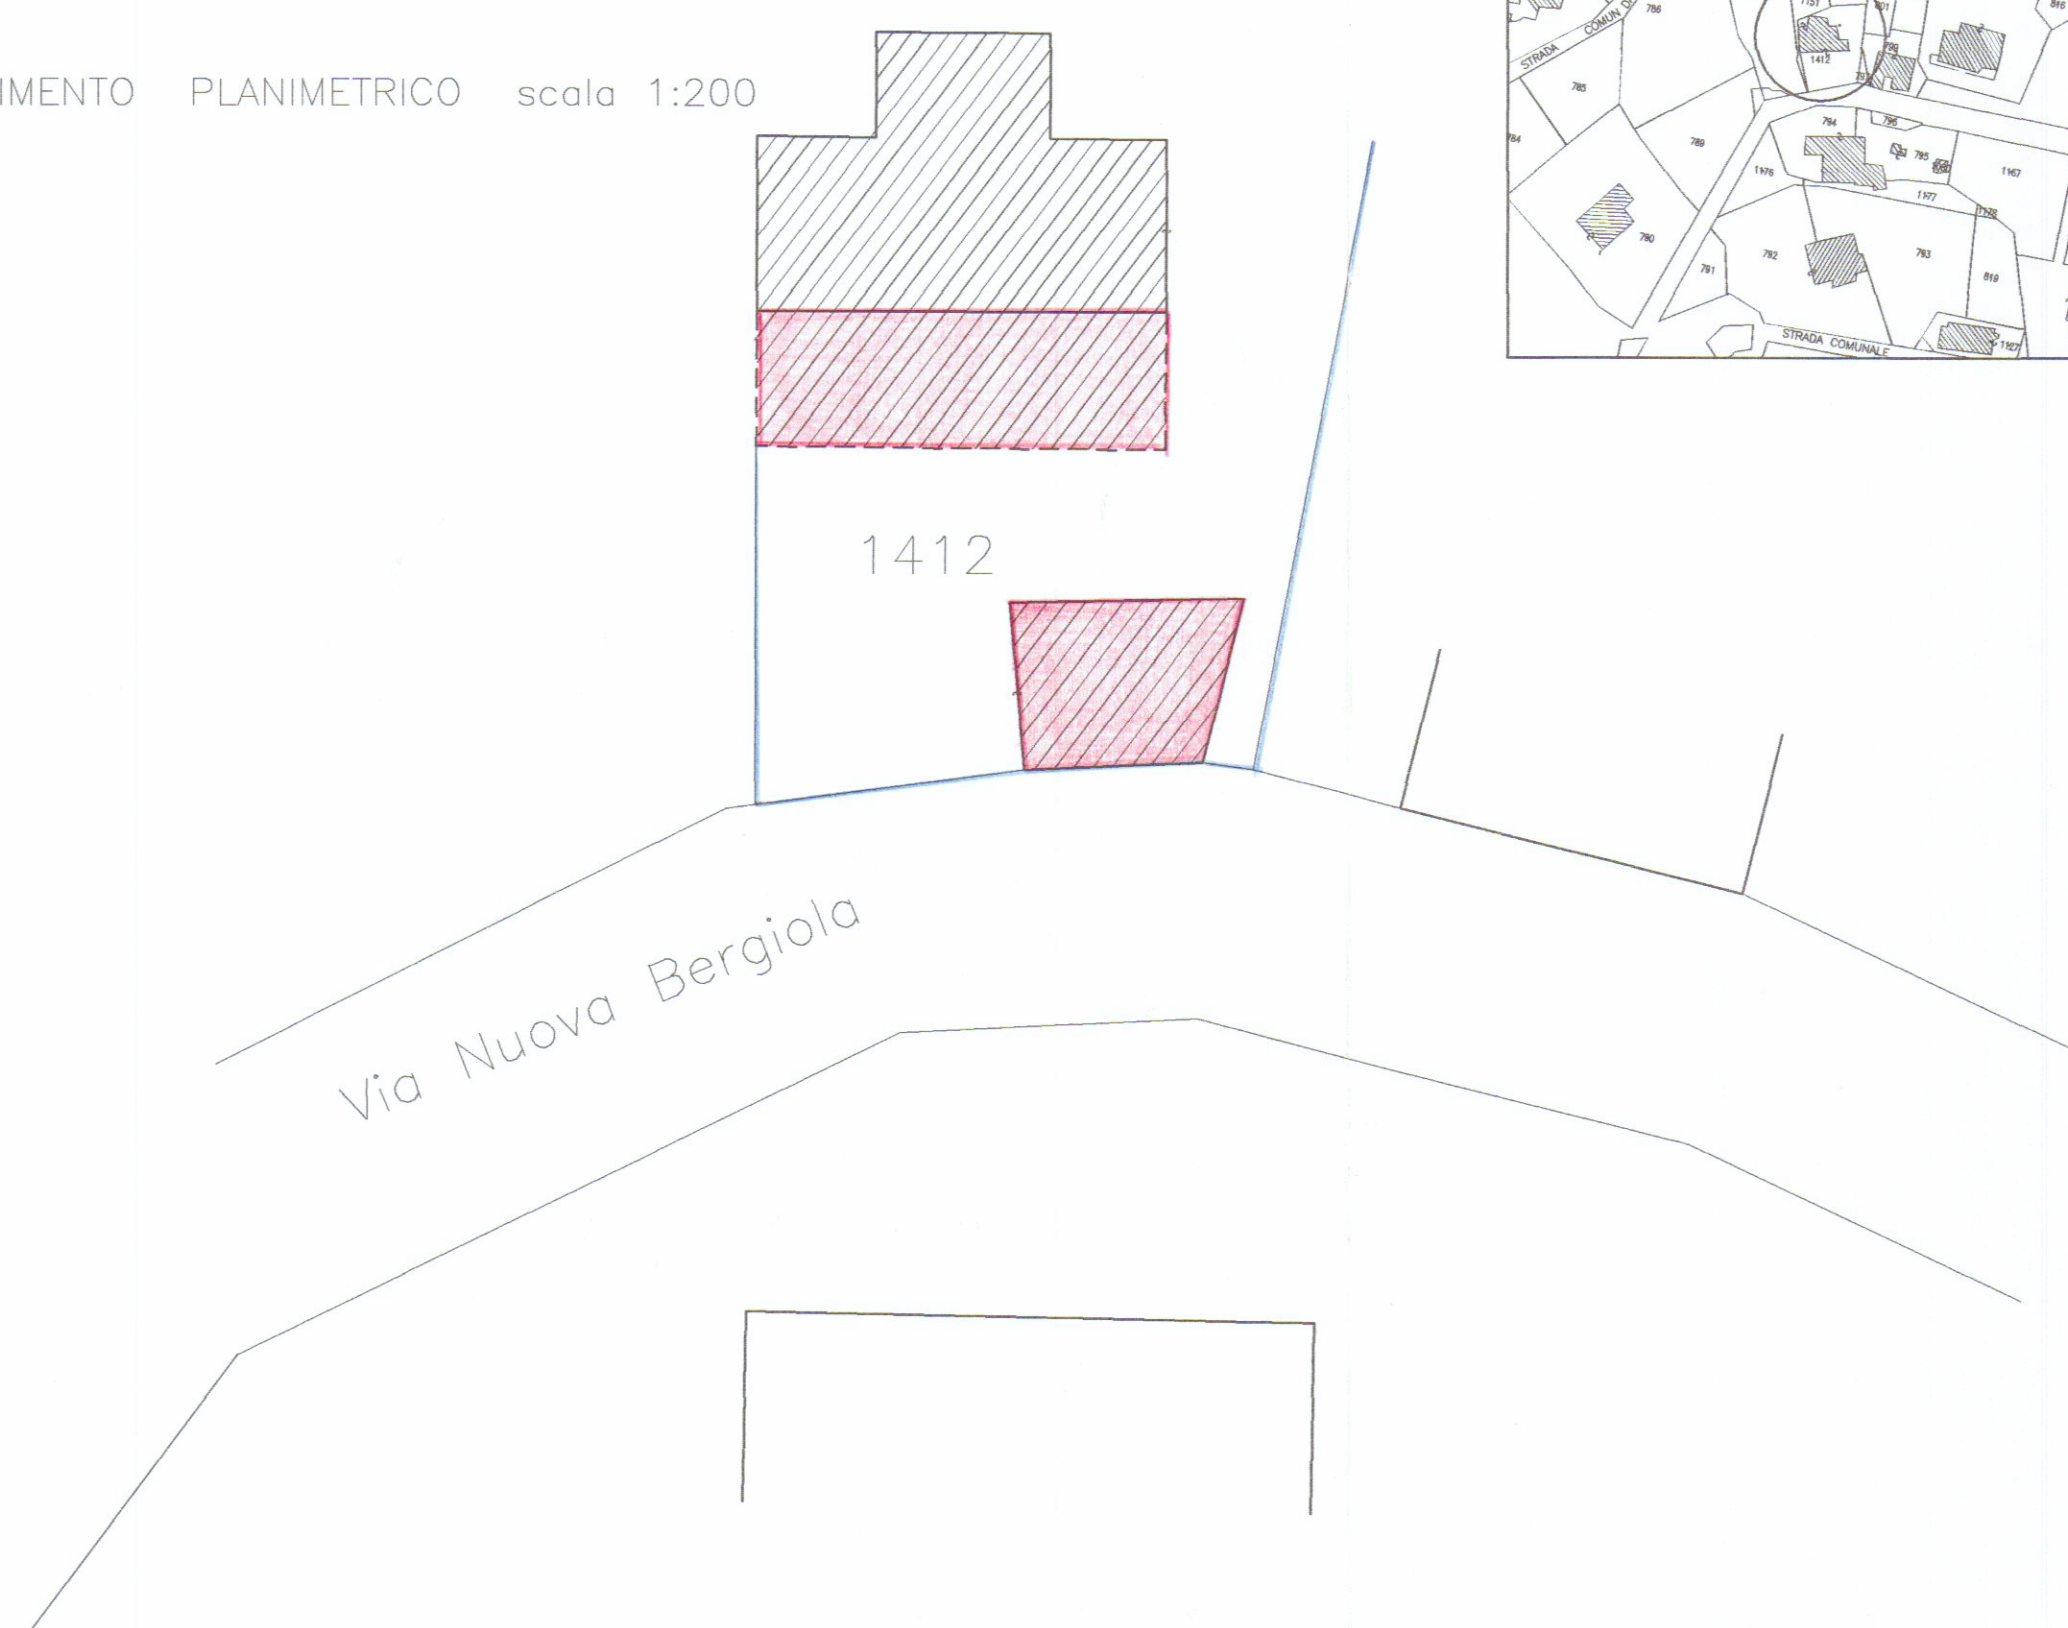


TABELLA SUPERFICI E VOLUMI

PARTE	DIMENSIONI	SUPERFICIE	ALTEZZA	VOLUME
A	4,40x2,85	12,54	5,40	67,71
B	10,90x4,70	51,23	5,65	289,44
C	10,90x3,60	39,24	2,70	91,26
D	5,85x4,85:2 x 4,30	23,00	2,30	52,90

Piano Seminter. Abuso del '59
Piano Terra Abuso del '72

Superficie Coperta Totale MQ.126,01

Volume Totale MQ.501,31

Sup. Netta Abuso '59 MQ.32,96

Sup. Netta Abuso '72 MQ.19,30

APPROVATO

COMUNE DI CARRARA
SETTORE URBANISTICO
ELABORATO

allegato ad istanza di
L. 4/85 n° 2476, presentato dal
Nucleo di Valutazione del
Provvedimento di Sanatoria n° 1/09
Il Responsabile del Procedimento

Geom. A. Bernacca

Studio Tecnico Professionale

Via F. Turati 21, Avenza - Carrara (Tel. 0585/51088)

Progettista



Committenza: BERNACCA IDA

Tavola n.

Scala

Oggetto: Condono Edilizio '85 - pratica n. 2476
del 31.05.1986.-



1/100

Tavola: PLANIMETRIE-PIANTE-PROSPETTI-SEZIONI


Data

MARZO '09

PIANTA P. TERRA

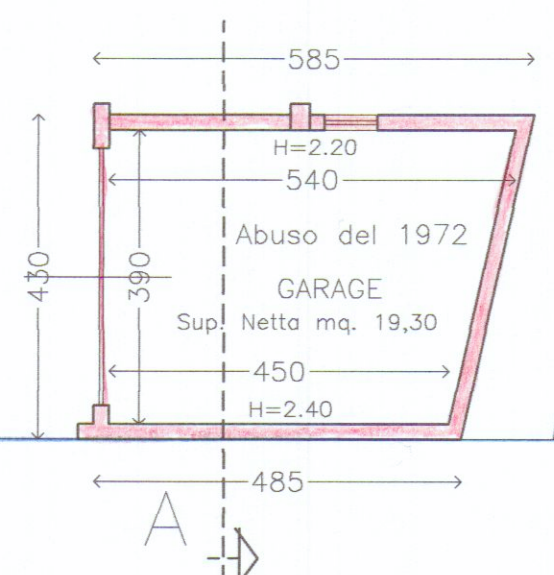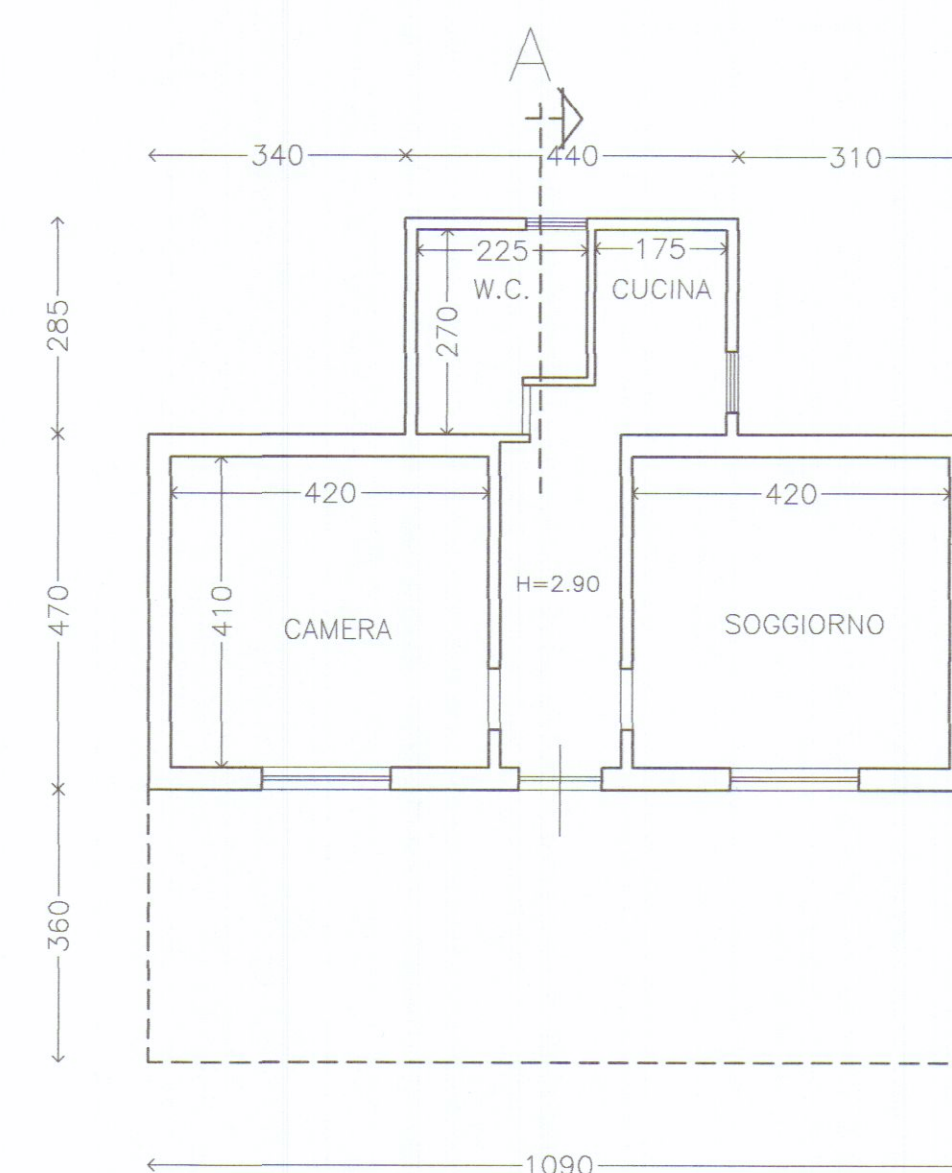

PIANTA COPERTURA

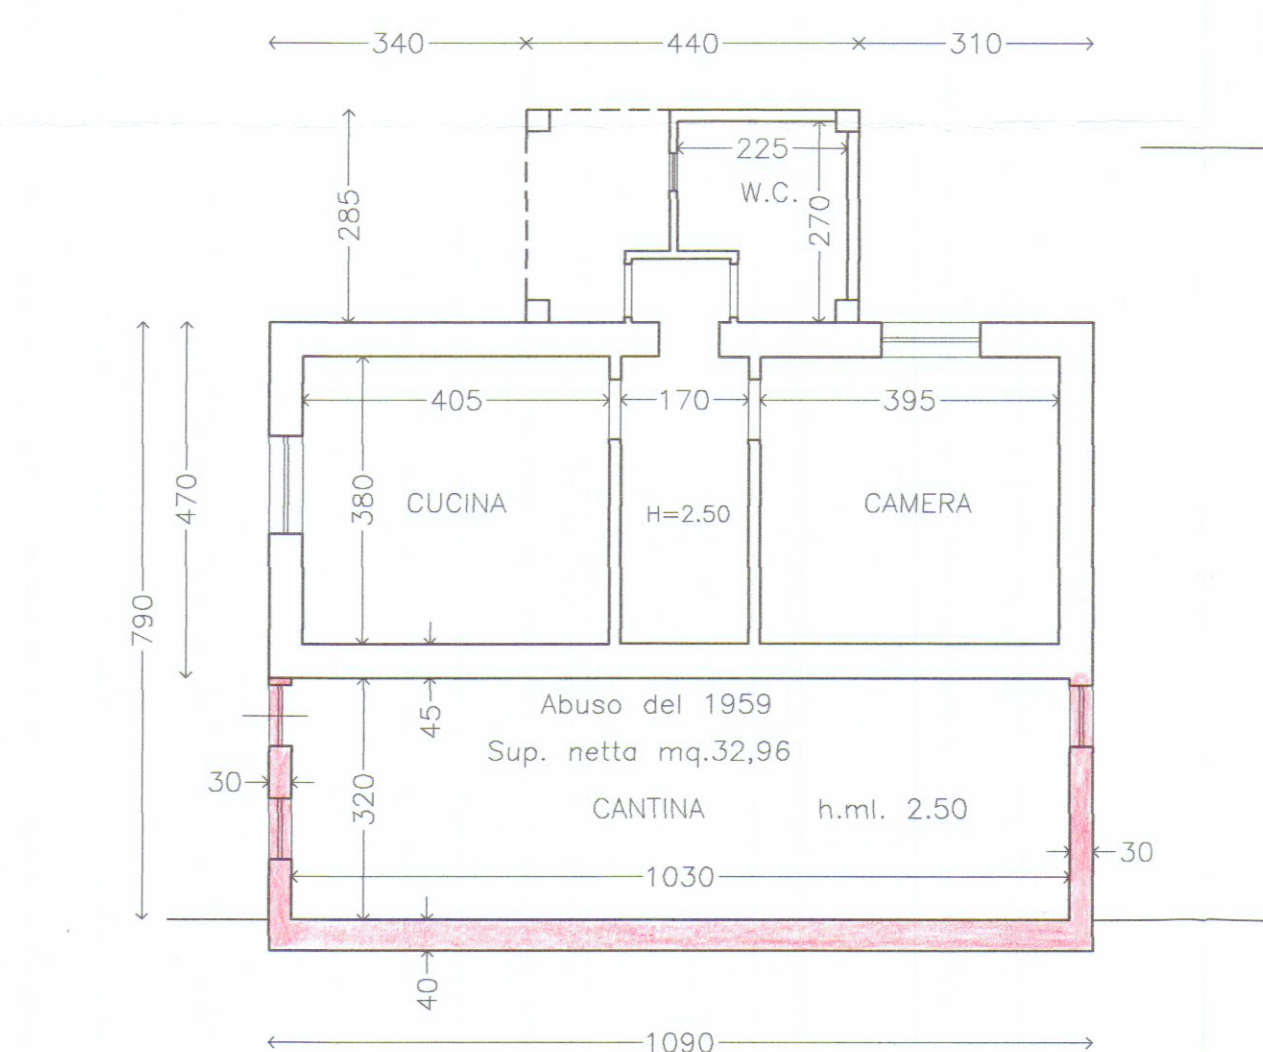

PIANTA PIANO 1° S.S.

