

STATO ATTUALE

PIANTA PIANO TERRA Scala 1:100

— INFORMATIVA DI P.R.G.C. —

CLASSIFICAZIONE DELL'IMMOBILE: ZONA AGRICOLA
— distanza dai confini > a ml. 5.00;
— distanza tra i fabbricati > ai 10 ml.;
— H MAX = ml. 7.50.

VINCOLI: PARCO DELLE APUANE

PROPRIETA' LATTANZI MAURIZIO

167

PROPRIETA' LATTANZI CIRIO ED EREDI

PROPRIETA' LATTANZI MAURIZIO

PROPRIETA' LATTANZI CIRIO ED EREDI

PROPRIETA' LATTANZI MAURIZIO

167

PROPRIETA' LATTANZI CIRIO ED EREDI

PROPRIETA' LATTANZI CIRIO ED EREDI

STATO DI PROGETTO

PIANTA PIANO TERRA Scala 1:100

CALCOLO DELLE SUPERFICI E DEI VOLUMI

PIANO TERRA SUPERFICIE E VOLUME
SOGGETTO A CAMBIO D'USO da Abitazione a Pizzeria

Sup./mq. Altezza/ml. Vol./mc.

1) Sup. di base 57,80 mq. x H= 2,70 =156,06 mc.

PIANO TERRA SUPERFICIE E VOLUMI NON SOGGETTI A CAMBIO D'USO



2) Sup. = 4,10 x 4,70 = 19,27 mq. x Hm= 2,75 = 52,99 mc.

3) Sup. = 3,40 x 3,20 = 10,88 mq. x Hm= 2,70 = 29,37 mc.

RIEPILOGO

TOTALE SUPERFICIE LORDA MQ. 87,95 mq.

TOTALE VOLUME 238,42 mc.

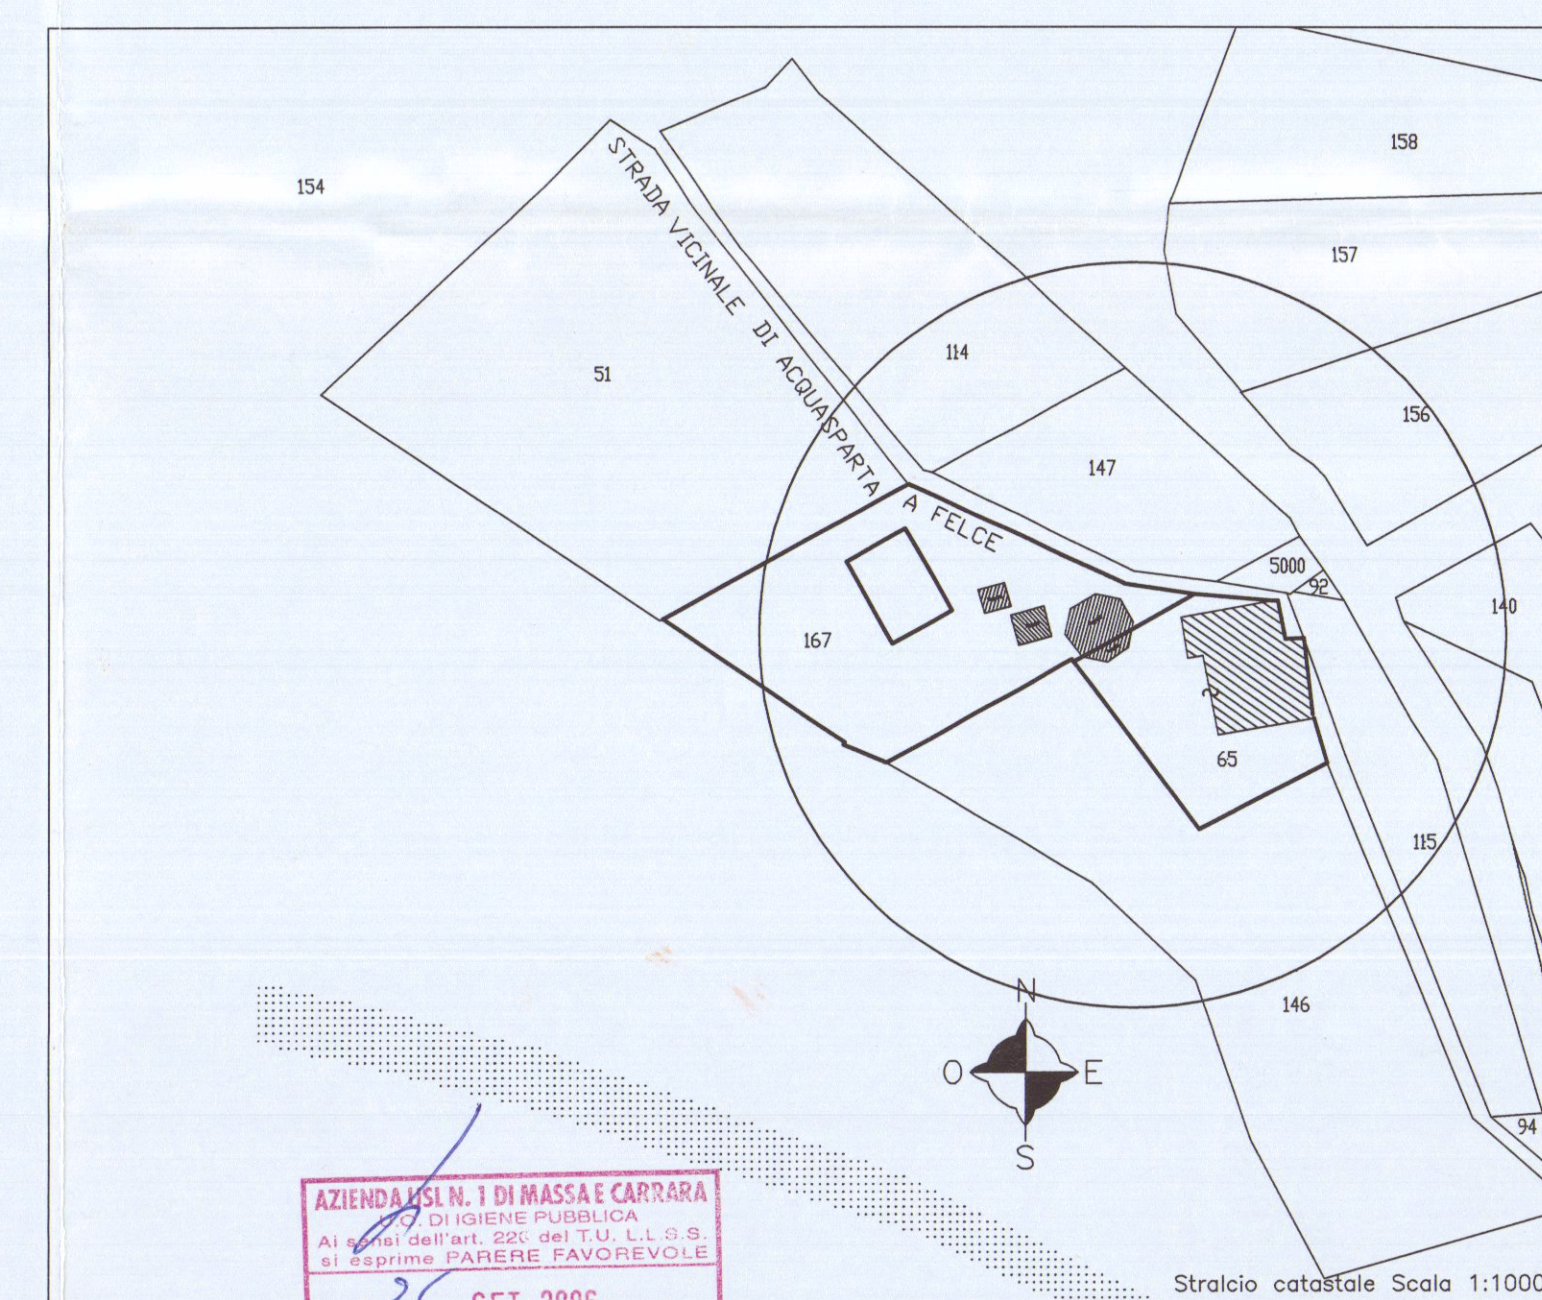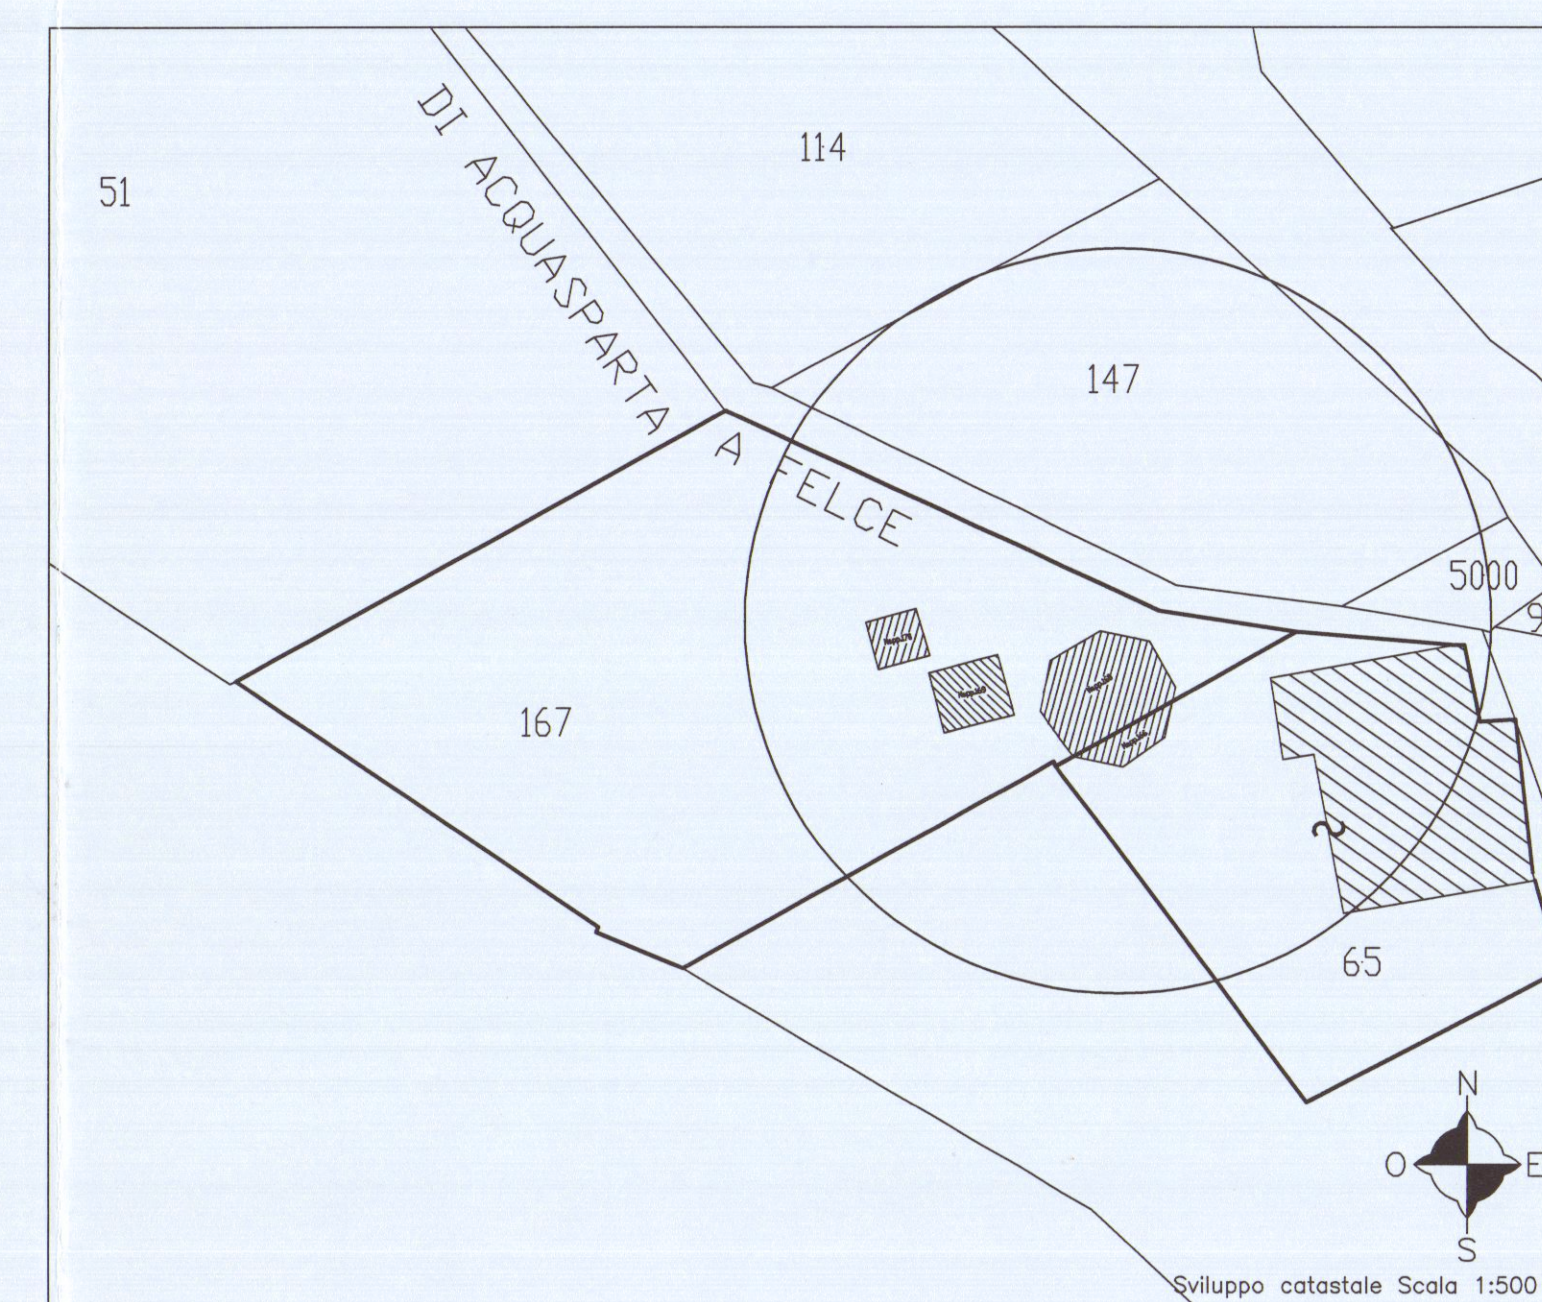

AZIENDA ASS. N. 1 DI MASSA E CARRARA
AL CANTIERE PROVINCIALE
ELEZIONE GIURATE PAVONEVIO, E

27 SET 2006

per l'approvazione del presente progetto.

Il Segretario Tecnico

Non stampare e stampare allegato all'atto di progetto

Studio Tecnico Associato
Grassi & Fusani

Via Volpi n.9, 54036, Marina di Carrara (MS), Tel. 0585/786799

OGGETTO:	UBICAZIONE:
Pogetto di cambio di destinazione d'uso da abitazione, cantina magazzino e servizi igienici a pizzeria	Loc. Campopecina Via Acquasparta 4 Carrara (MS)
	Dati Catastali Fg. 6, Mapp. 166-168
Titolo:	Committente
Plante, Planimetria Catastale e stralcio informativo di P.R.G.C. scale 1:100 1:2000/1:500	Sig. Lattanzi Maurizio Lattanzi Cirio ed eredi
TAV. UNICA	Scala: 1:100 Formato: A0 Data: 01/06/2005 File: Latta_arch