

COMUNE DI CARRARA

STATO di RAFFRONTO

Oggetto: Diversa Distribuzione
Interna

Tav n° 3/3


PIANTE, SEZIONI, PROSPETTI

SCALA: 1/100


Proprietario:
DOVERI ADA

Tecnico:
GIUNTI Geom. MAURIZIO


COMUNE DI CARRARA
/ 4 MAR. 2008

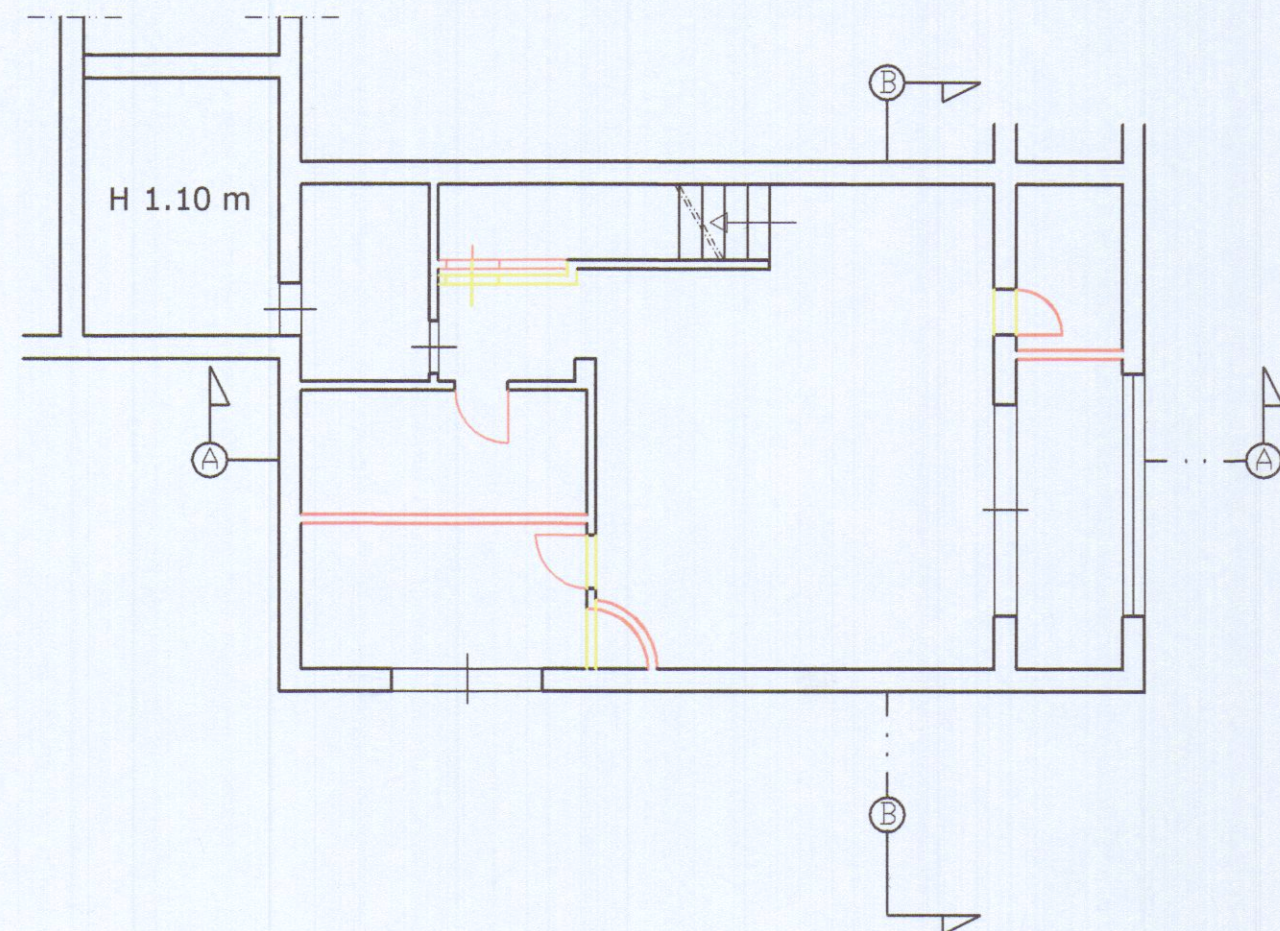


Pianta Piano Seminterrato

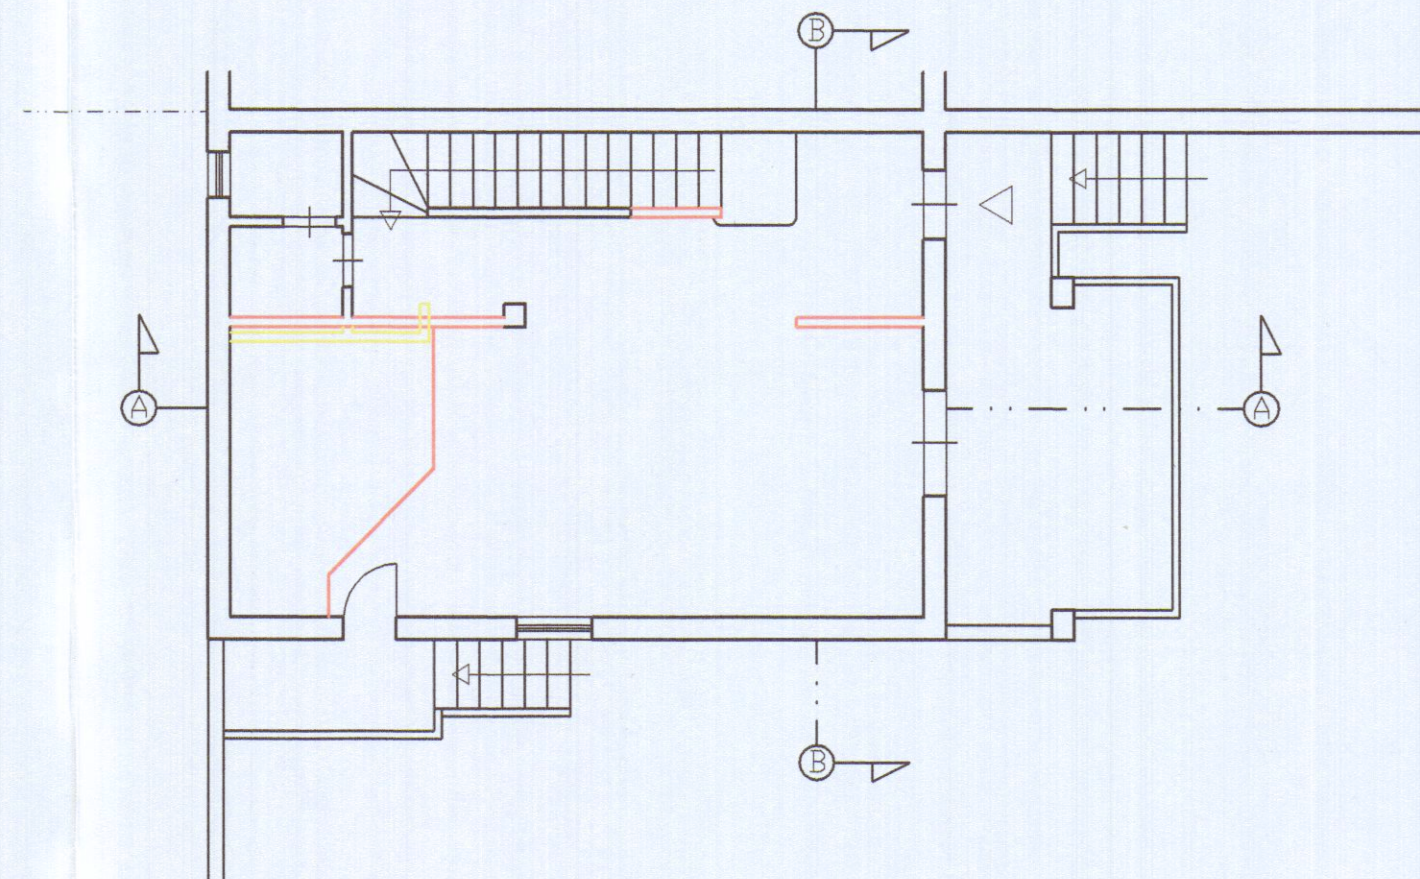


Pianta Piano Terra

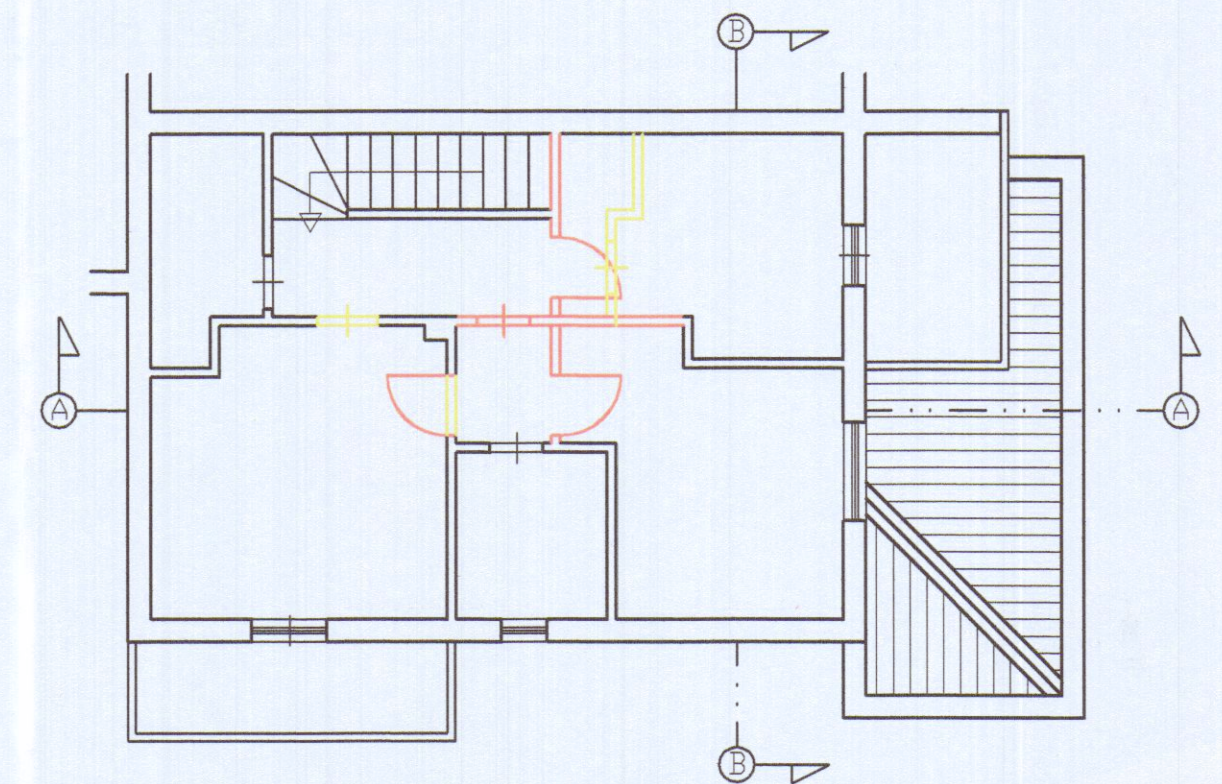

Pianta Piano Primo

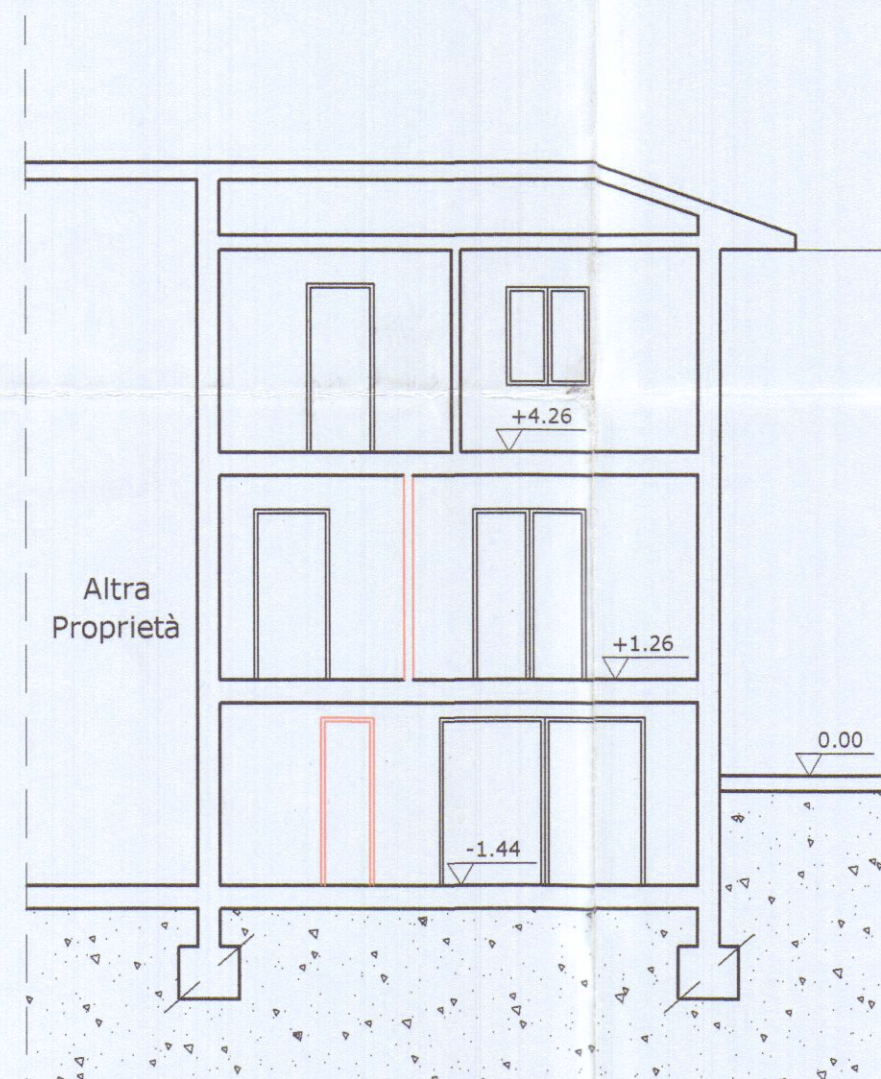

Sezione B-B

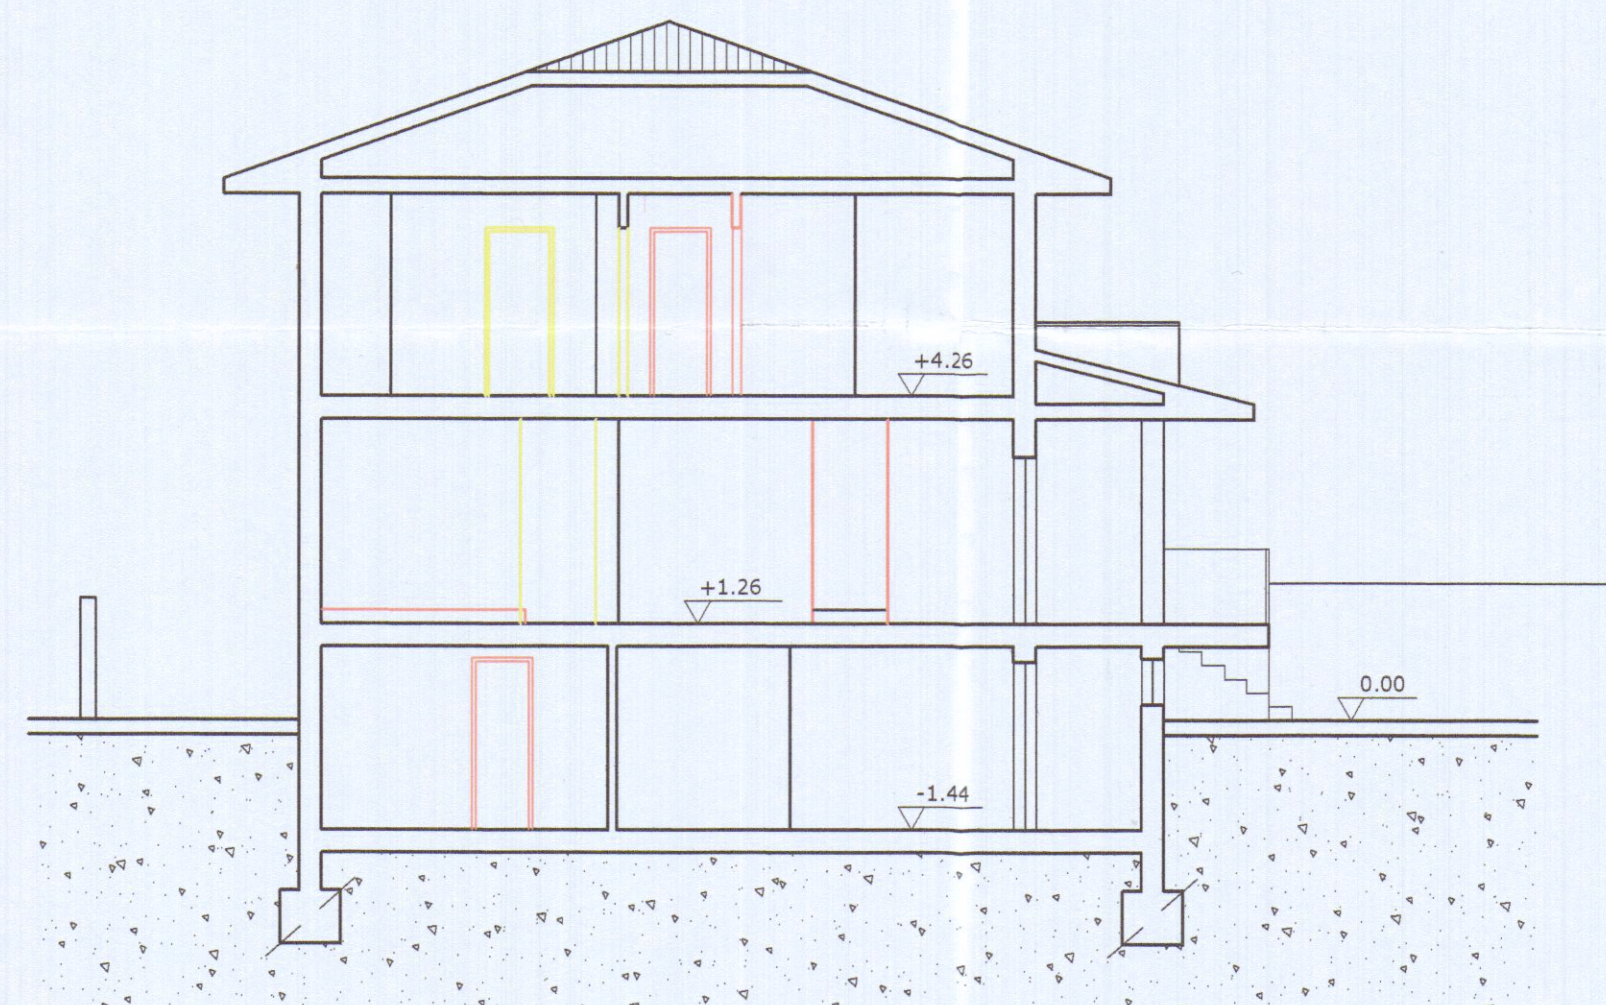

Sezione A-A