




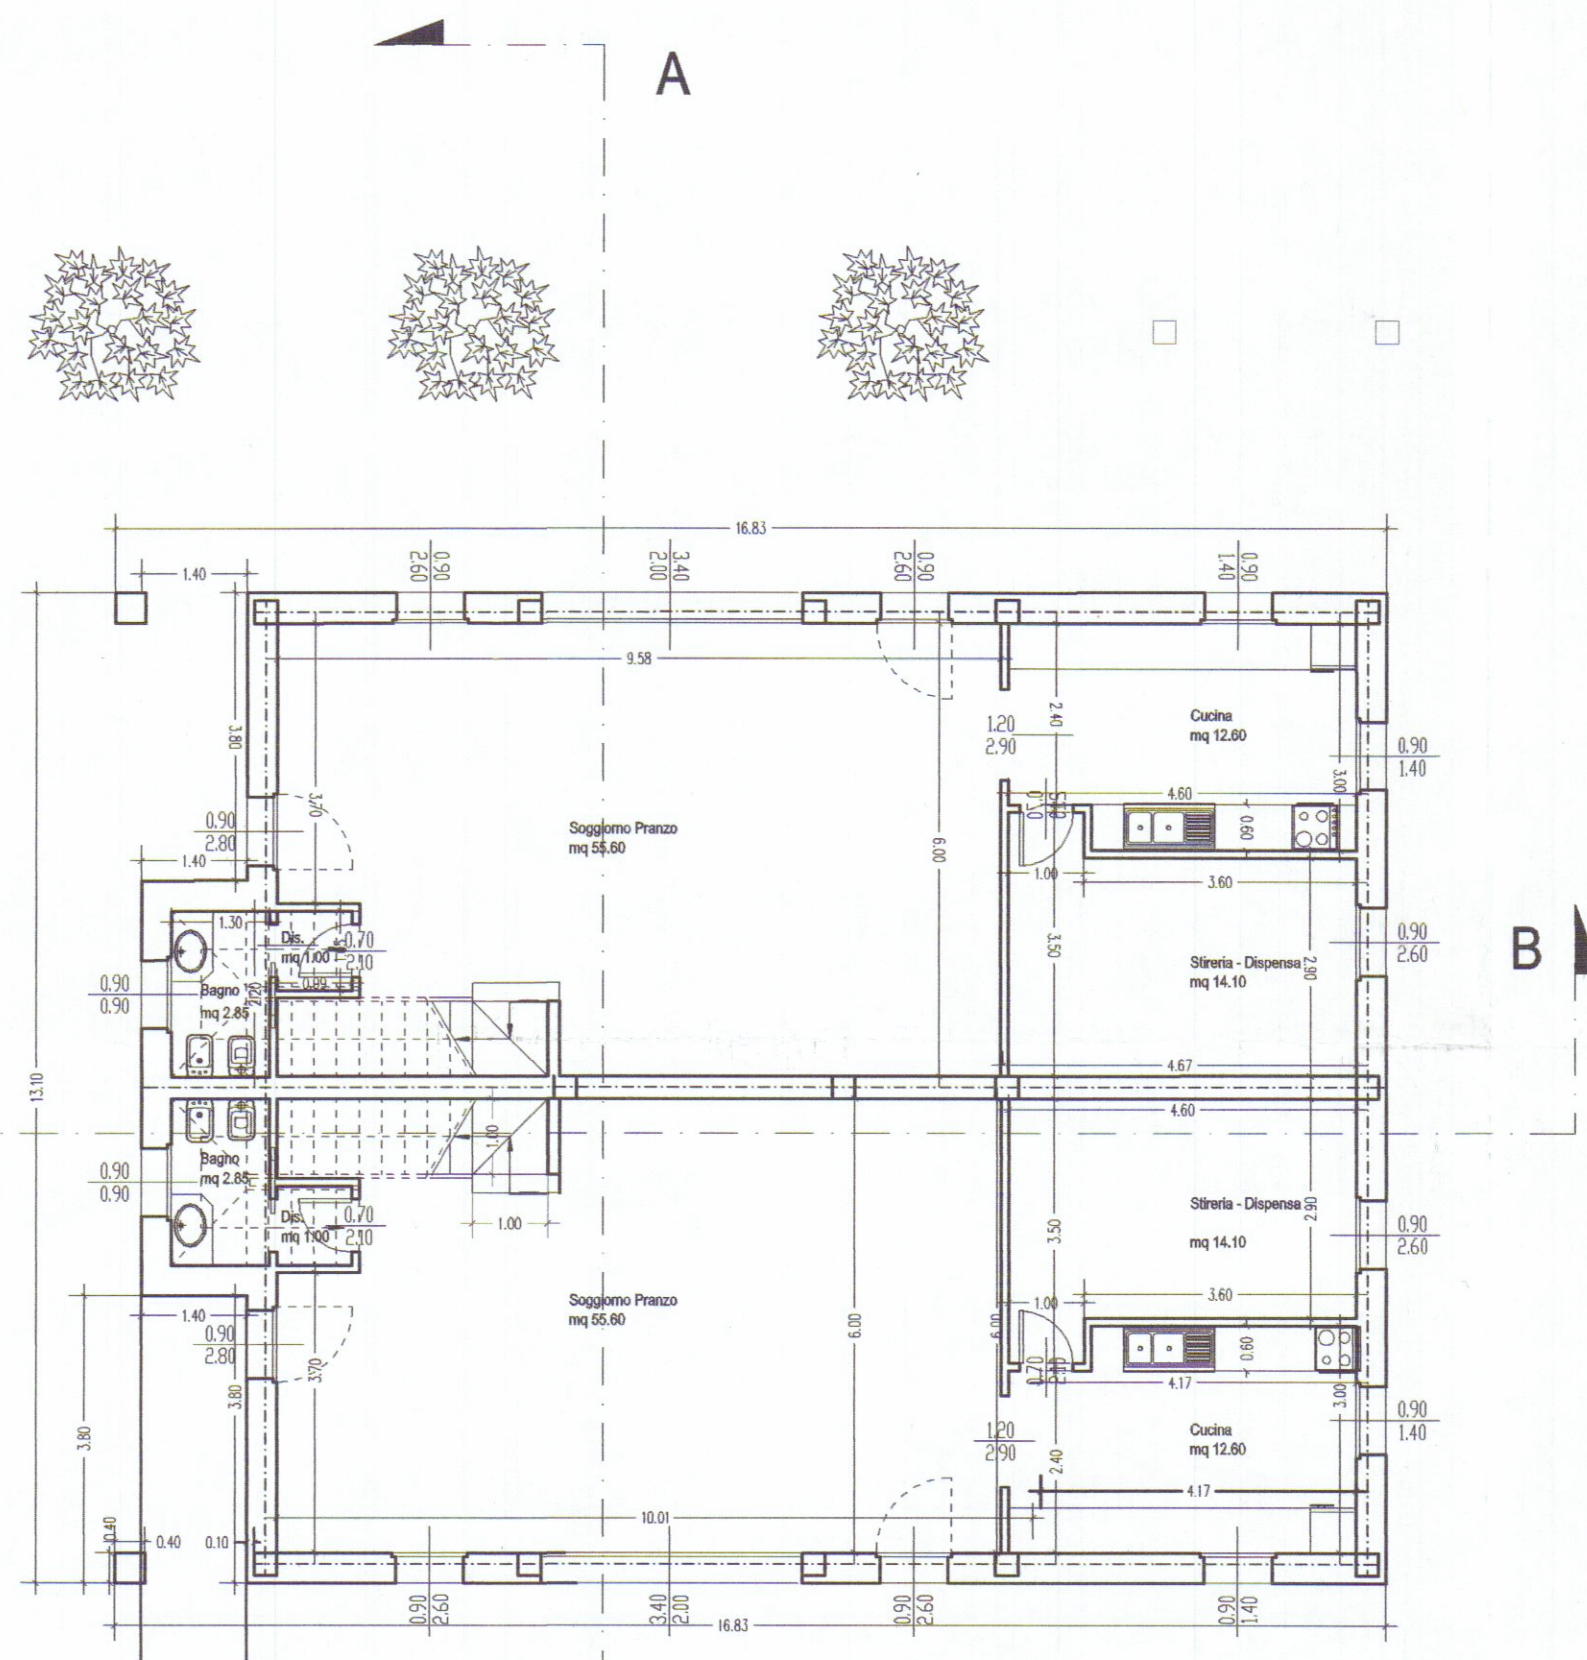


Pianta Piano Terra

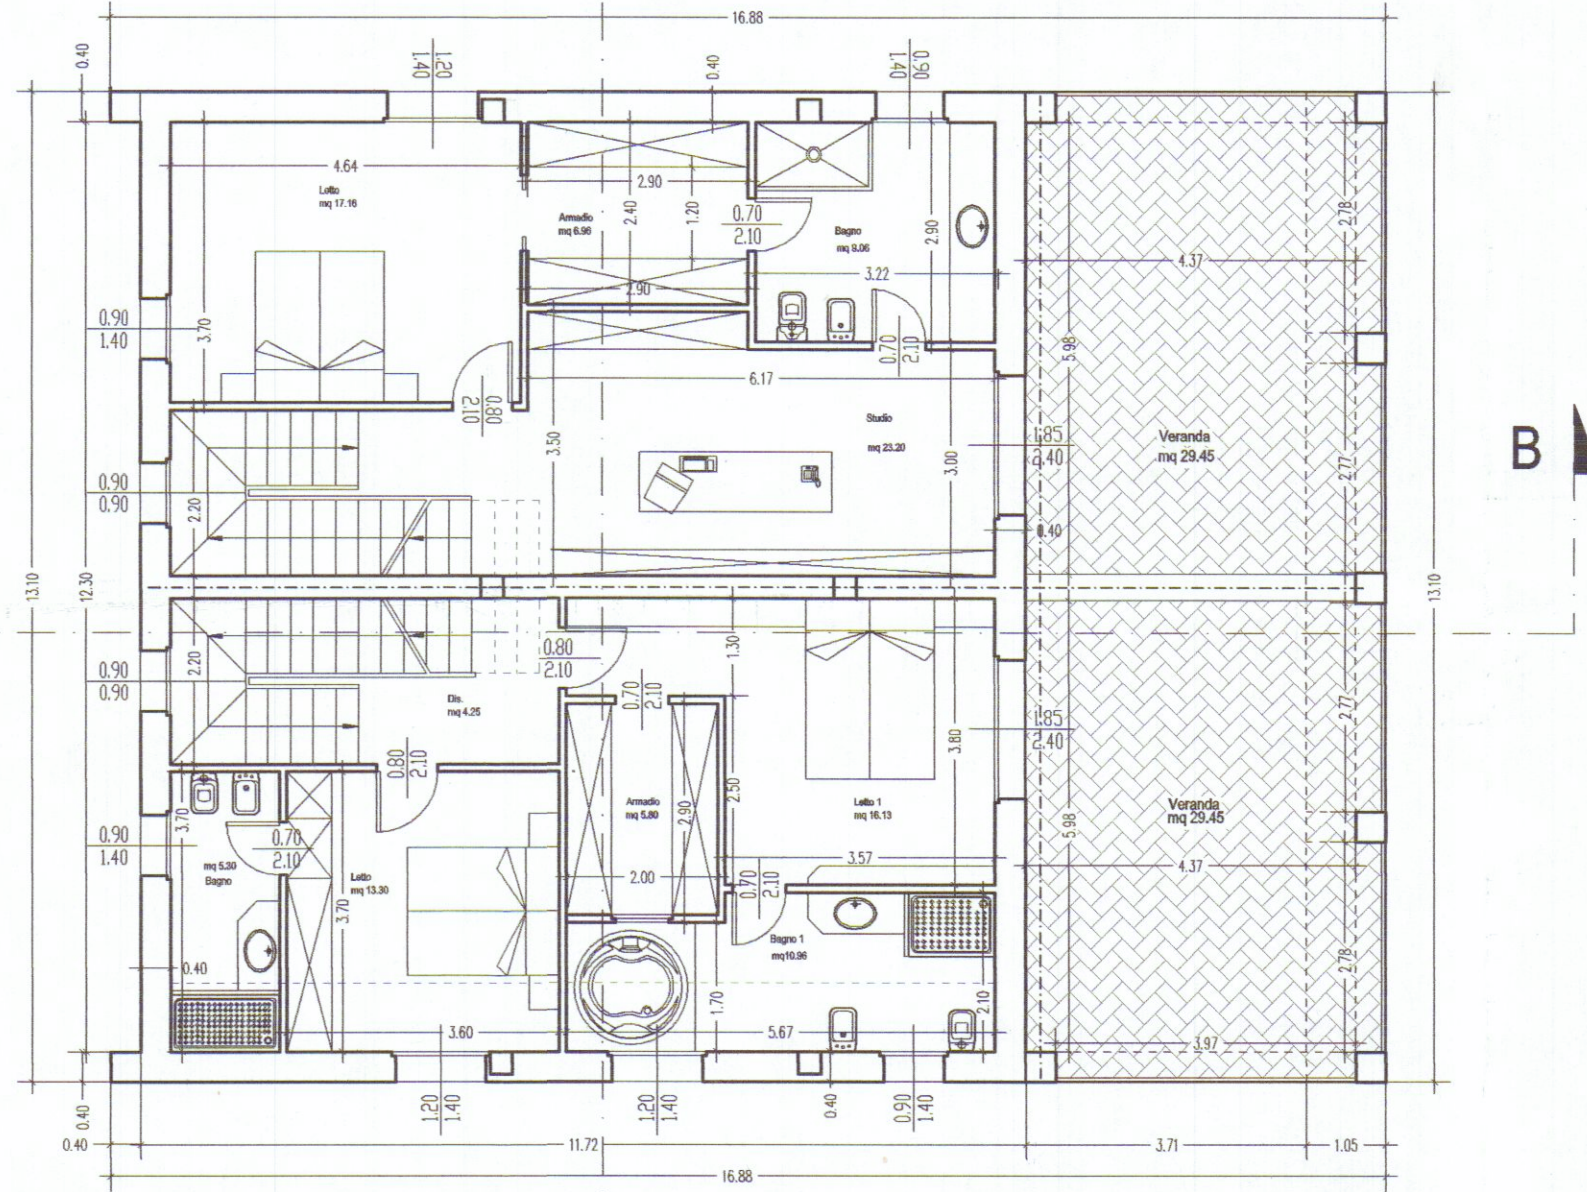


Pianta Piano Primo

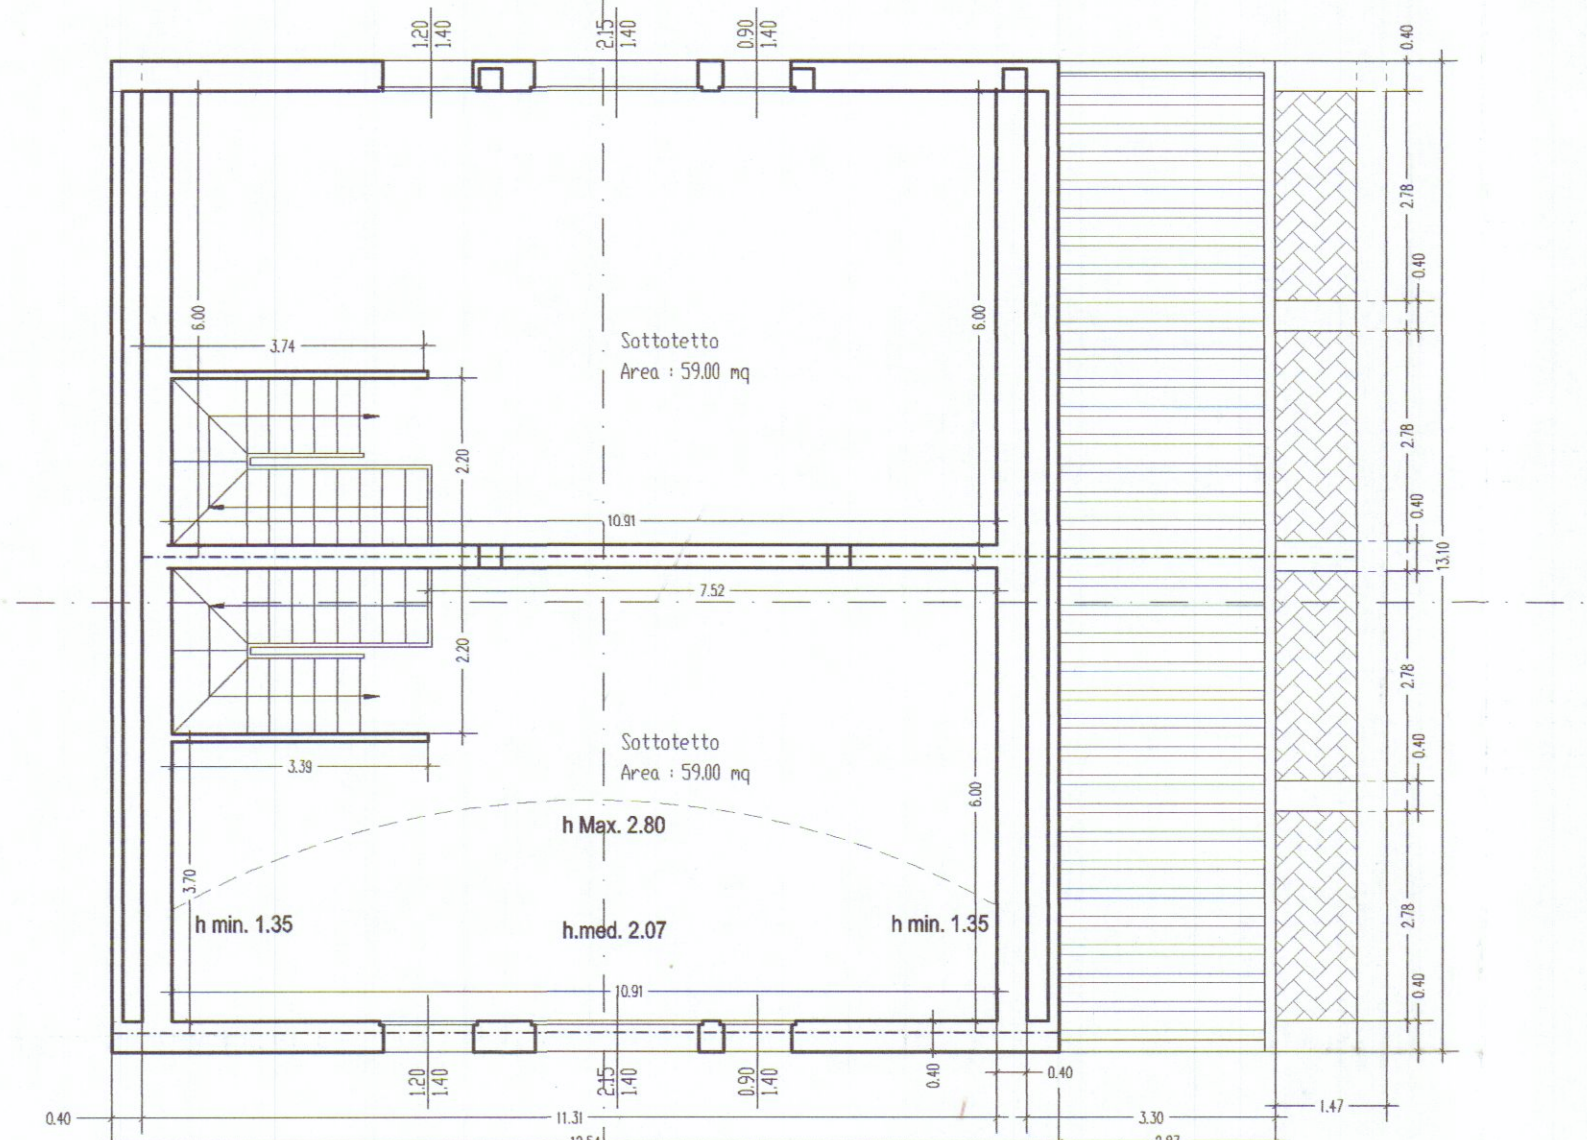

Pianta Sottotetto

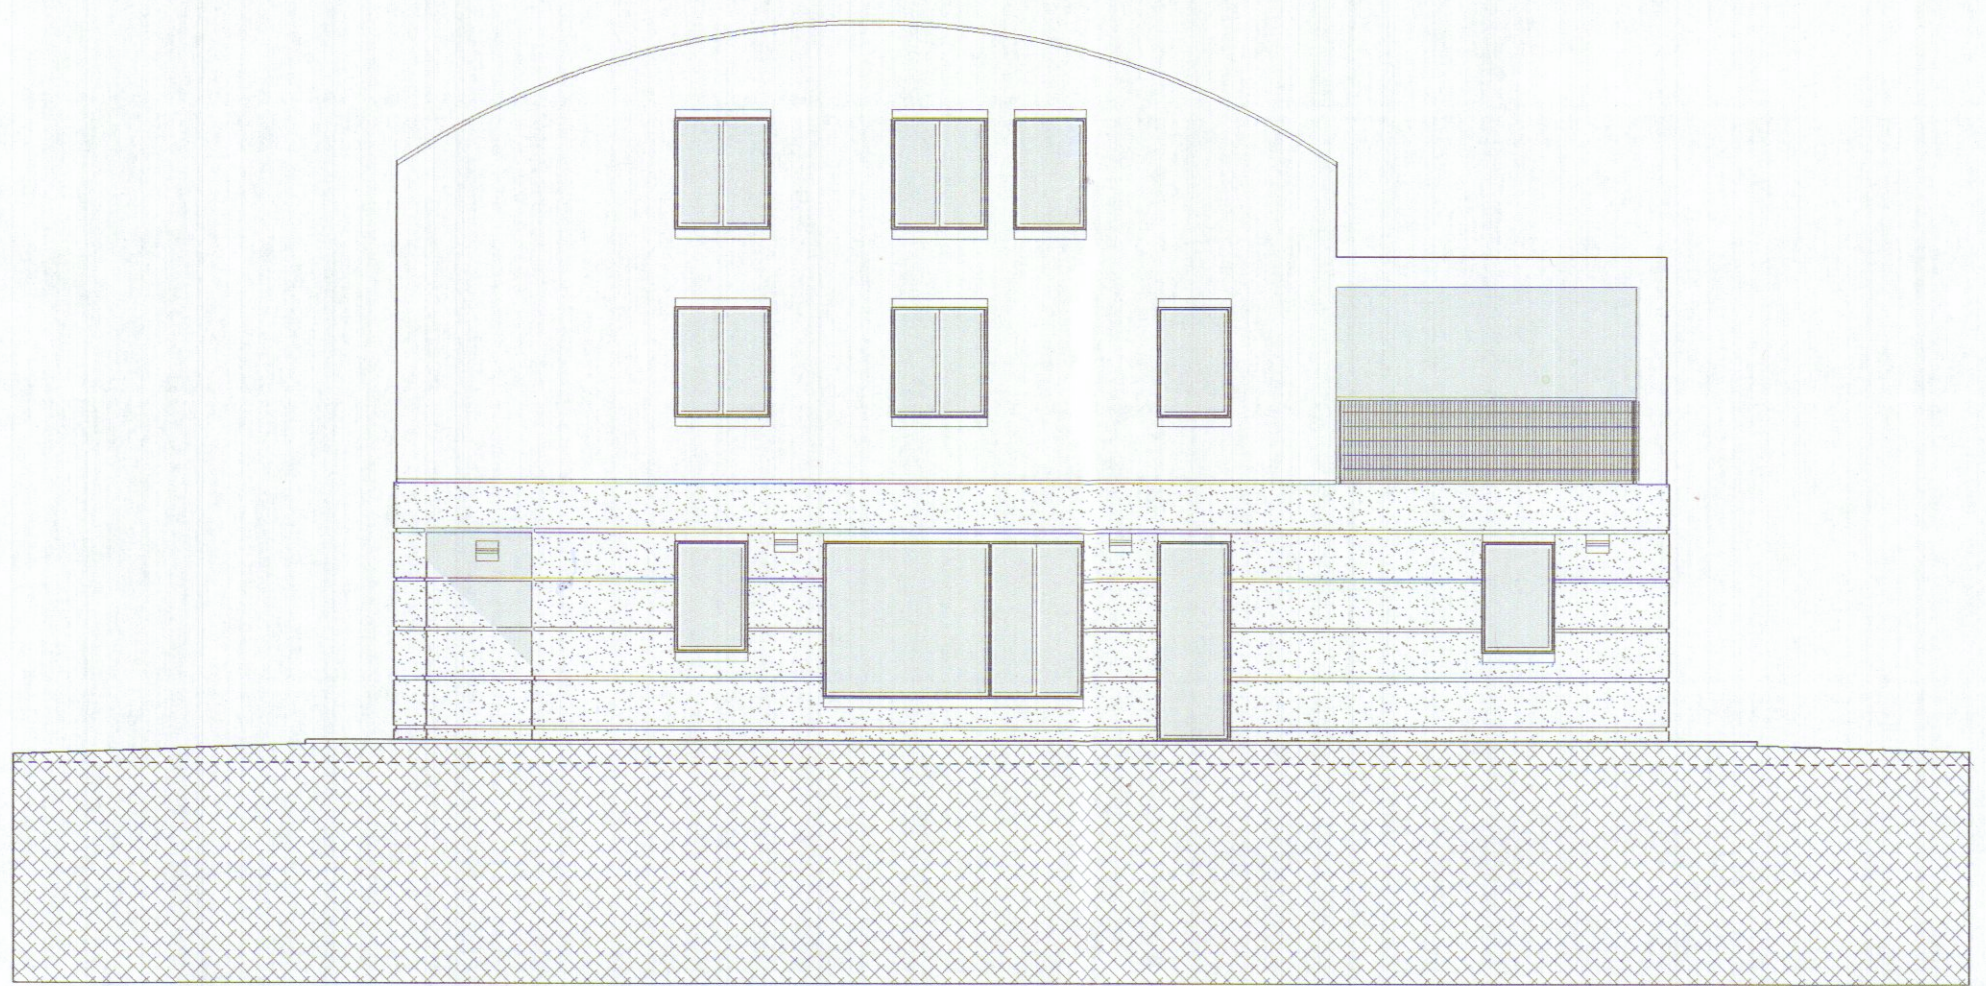


Prospetto Sud-Est

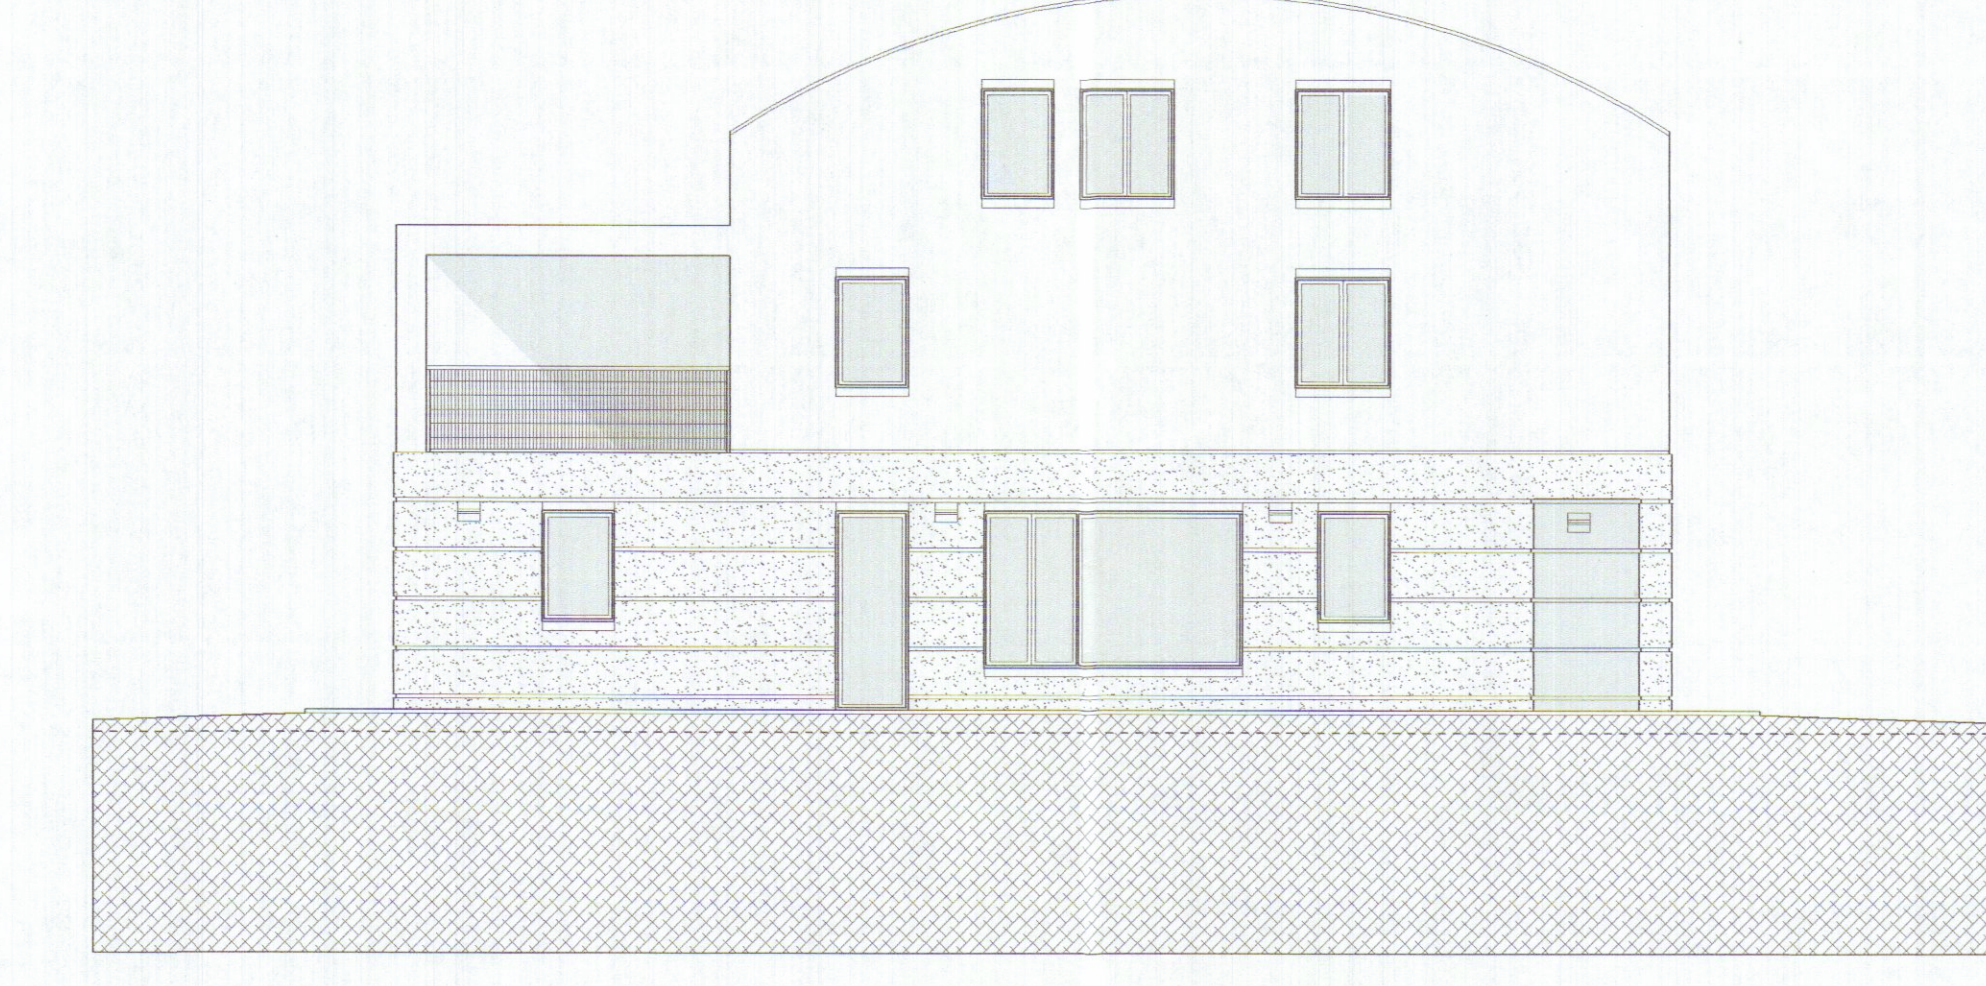


Prospetto Nord-Ovest

Appartamento A - Piano Terra							
N°	Descrizione Vano	Sup. Vano mq		Sup. illum-Vent.	Sup. mq	Sup. Vano Sup. illum-Vent.	
			larghezza	altezza			
1	Soggiorno	55.80	0.90	2.60	2.52		
			0.90	2.60	2.34		
			2.00	3.40	6.80		
					14.00		
2	Dis.	1.90					3.97
3	Bagno	2.85	0.90	0.90	0.81		
							3.52
4	Cucina	12.80	0.90	1.40	1.26		
				0.90	1.40		
					2.52		5.00
5	Stanza	14.10	0.90	2.60	2.34		6.03
	Sup. Utile mq	86.15					
Piano Primo							
1	Studio	23.20	1.05	2.40	4.44		
			0.90	0.90	0.81		
					3.25		4.42
2	Camera da Letto	17.15	1.20	1.40	1.68		
			0.90	1.40	1.26		
3	Alloggio	6.96					5.84
4	Bagno	0.90	0.90	1.40	1.26		7.19
	Superficie Utile mq	56.38					
Sottotetto							
1	Sottotetto	63.50	1.40	1.20	1.68		
			2.25	1.40	3.10		
			0.40	0.90	1.20		19.67
	Sup. Utile mq	63.50					
	Superficie Utile mq	200.03					


Appartamento B - Piano Terra									
N°	Descrizione Vano	Sup. vano mq	Sup. illum-Vent.			Sup. Vano/ Sup illum-Vent.			
			larghezza	Altezza	2.52				
1	Soggiorno	55.80	0.90	2.60	2.52				
			0.90	2.60	2.34				
			0.90	2.60	2.34				
			2.00	3.40	6.60				
					14.00				
2	Dis.	1.00				3.97			
3	Bagno	2.85	0.90	0.90	0.81				
						3.52			
4	Cucina	12.80	0.90	1.40	1.26				
			0.90	1.40	2.52				
						5.00			
5	Stanza	14.10	0.90	2.60	2.34	6.03			
Sup. Utile mq		86.15							
Piano Primo									
1	Studio	23.20	1.85	2.40	4.44				
			0.90	0.90	0.81				
						4.42			
2	Camera da Letto	17.15	1.20	1.40	1.68				
			0.90	1.40	2.26				
						5.84			
3	Ammollo	6.96							
4	Bagno	9.06	0.90	1.45	1.26	7.19			
Superficie Utile mq		56.38							
Sottotetto									
5	Sottotetto	63.50	1.40	1.20	1.68				
			2.75	1.60	3.00				
			1.40	0.90	1.26				
					5.97	10.67			
Sup. Utile mq		63.50							
Superficie di base mq		190.33							

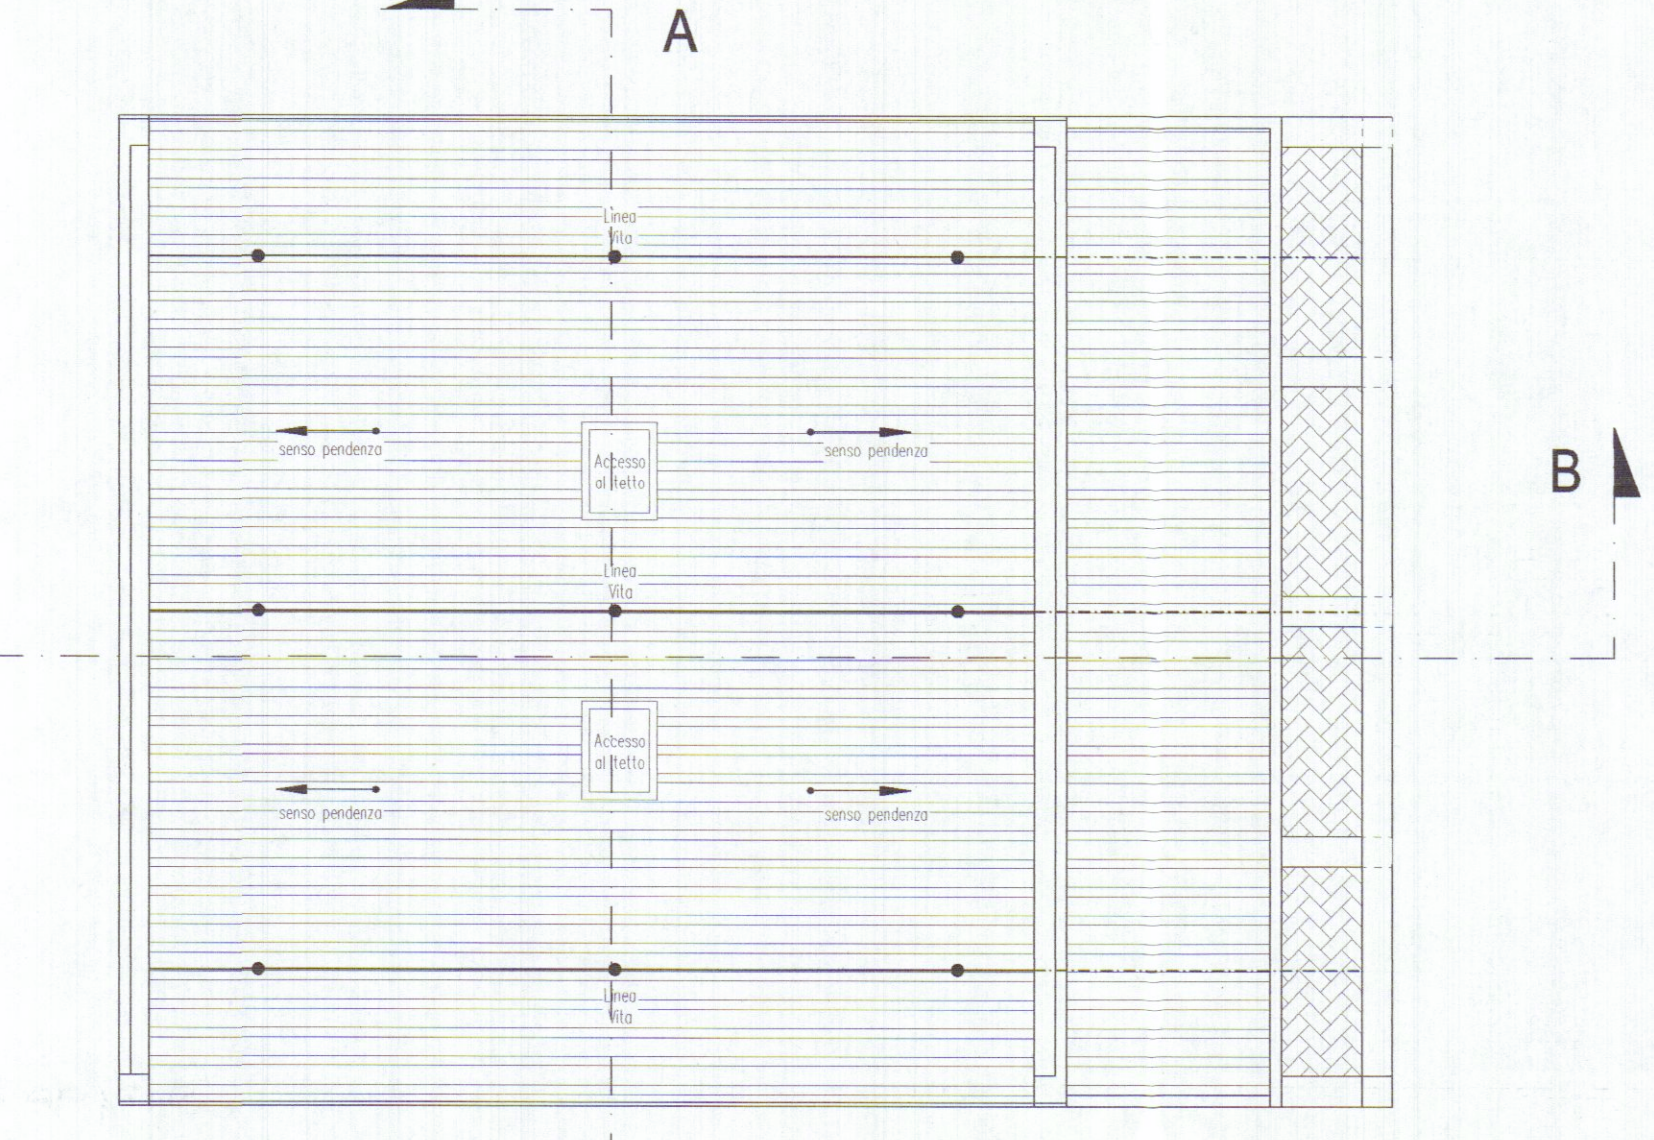


Pianta Copertura

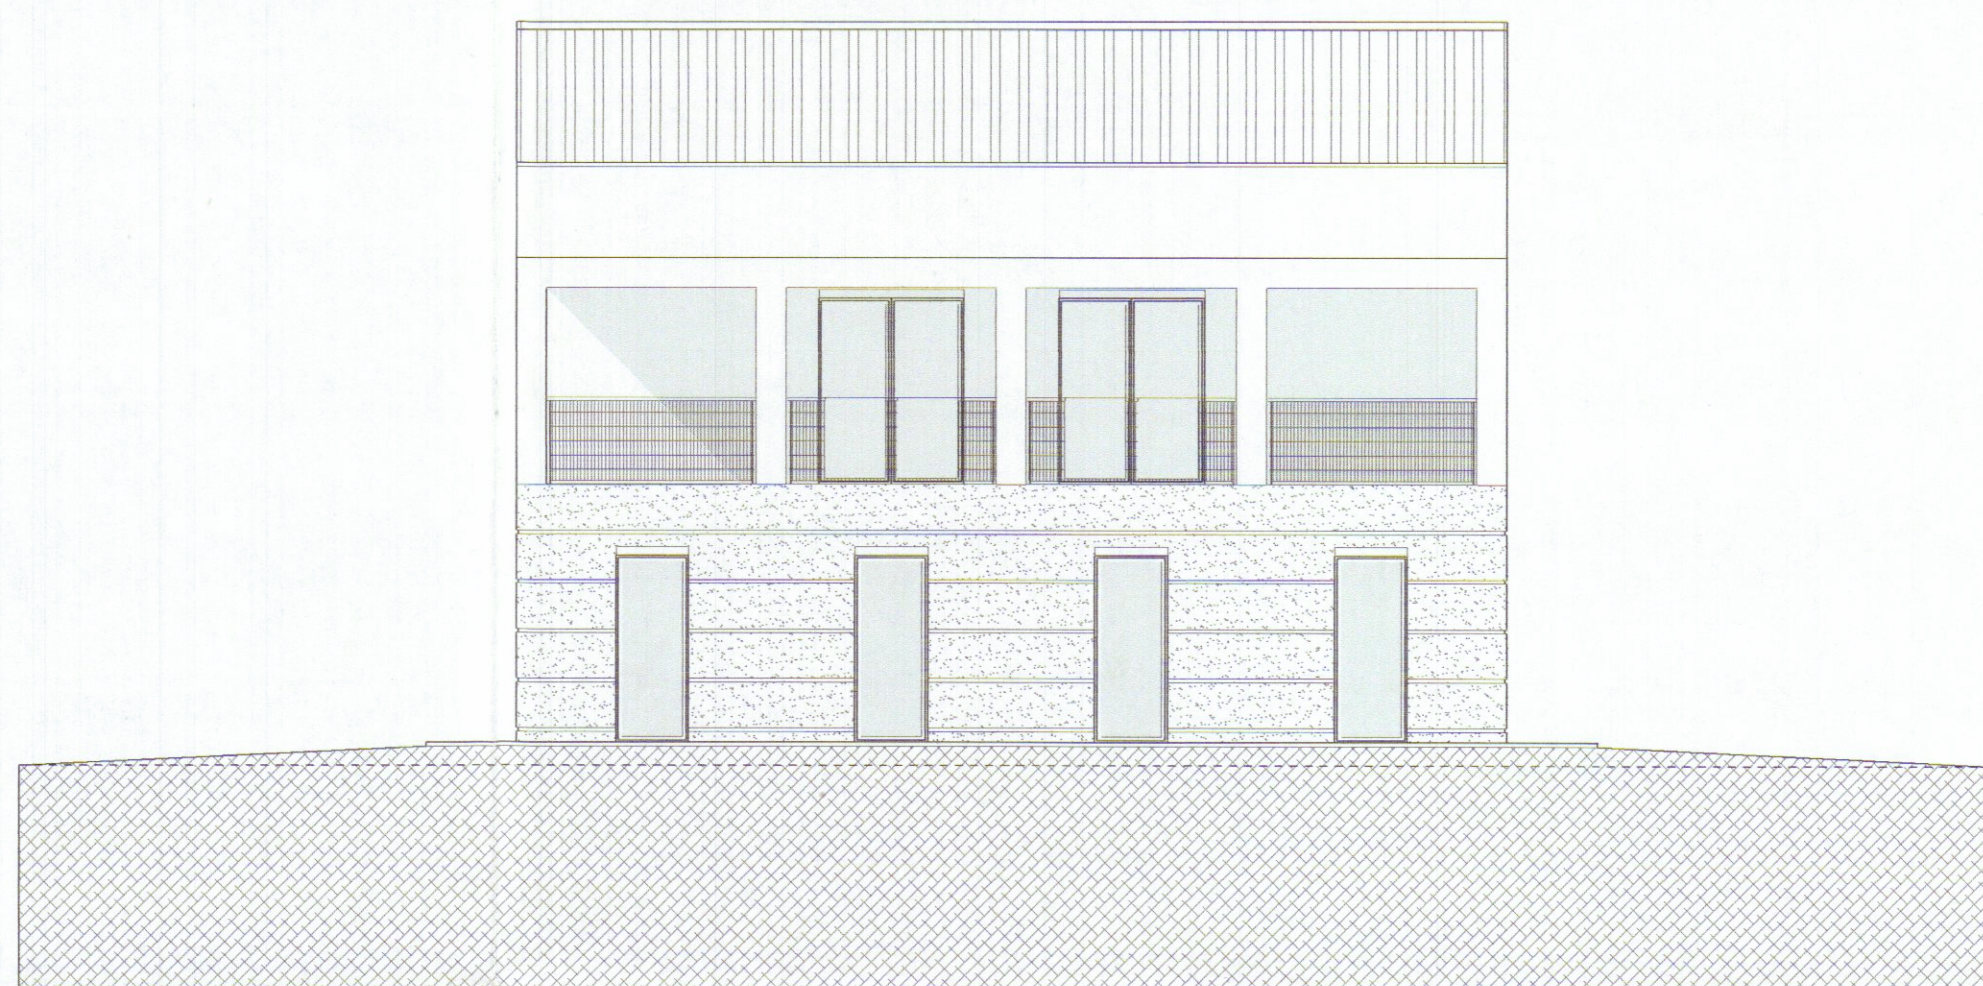


Prospetto Nord-Est

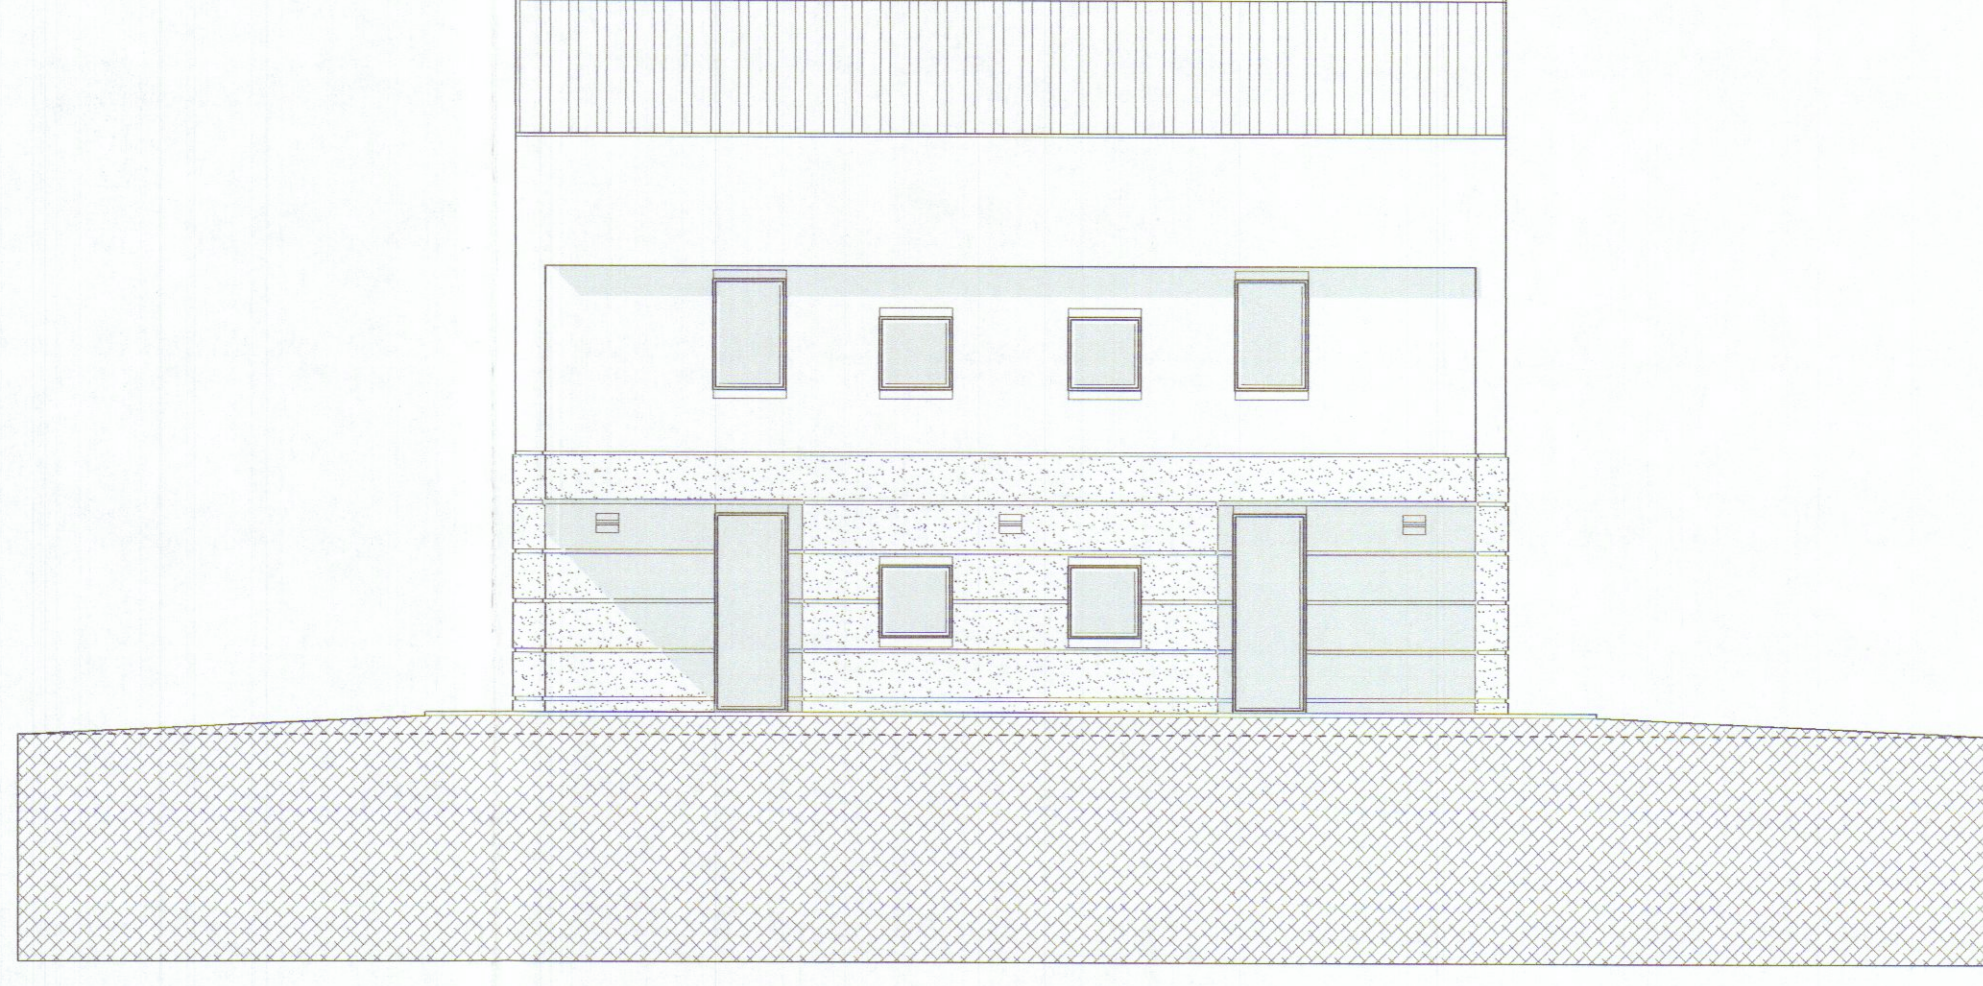

Prospetto Nord-Ovest

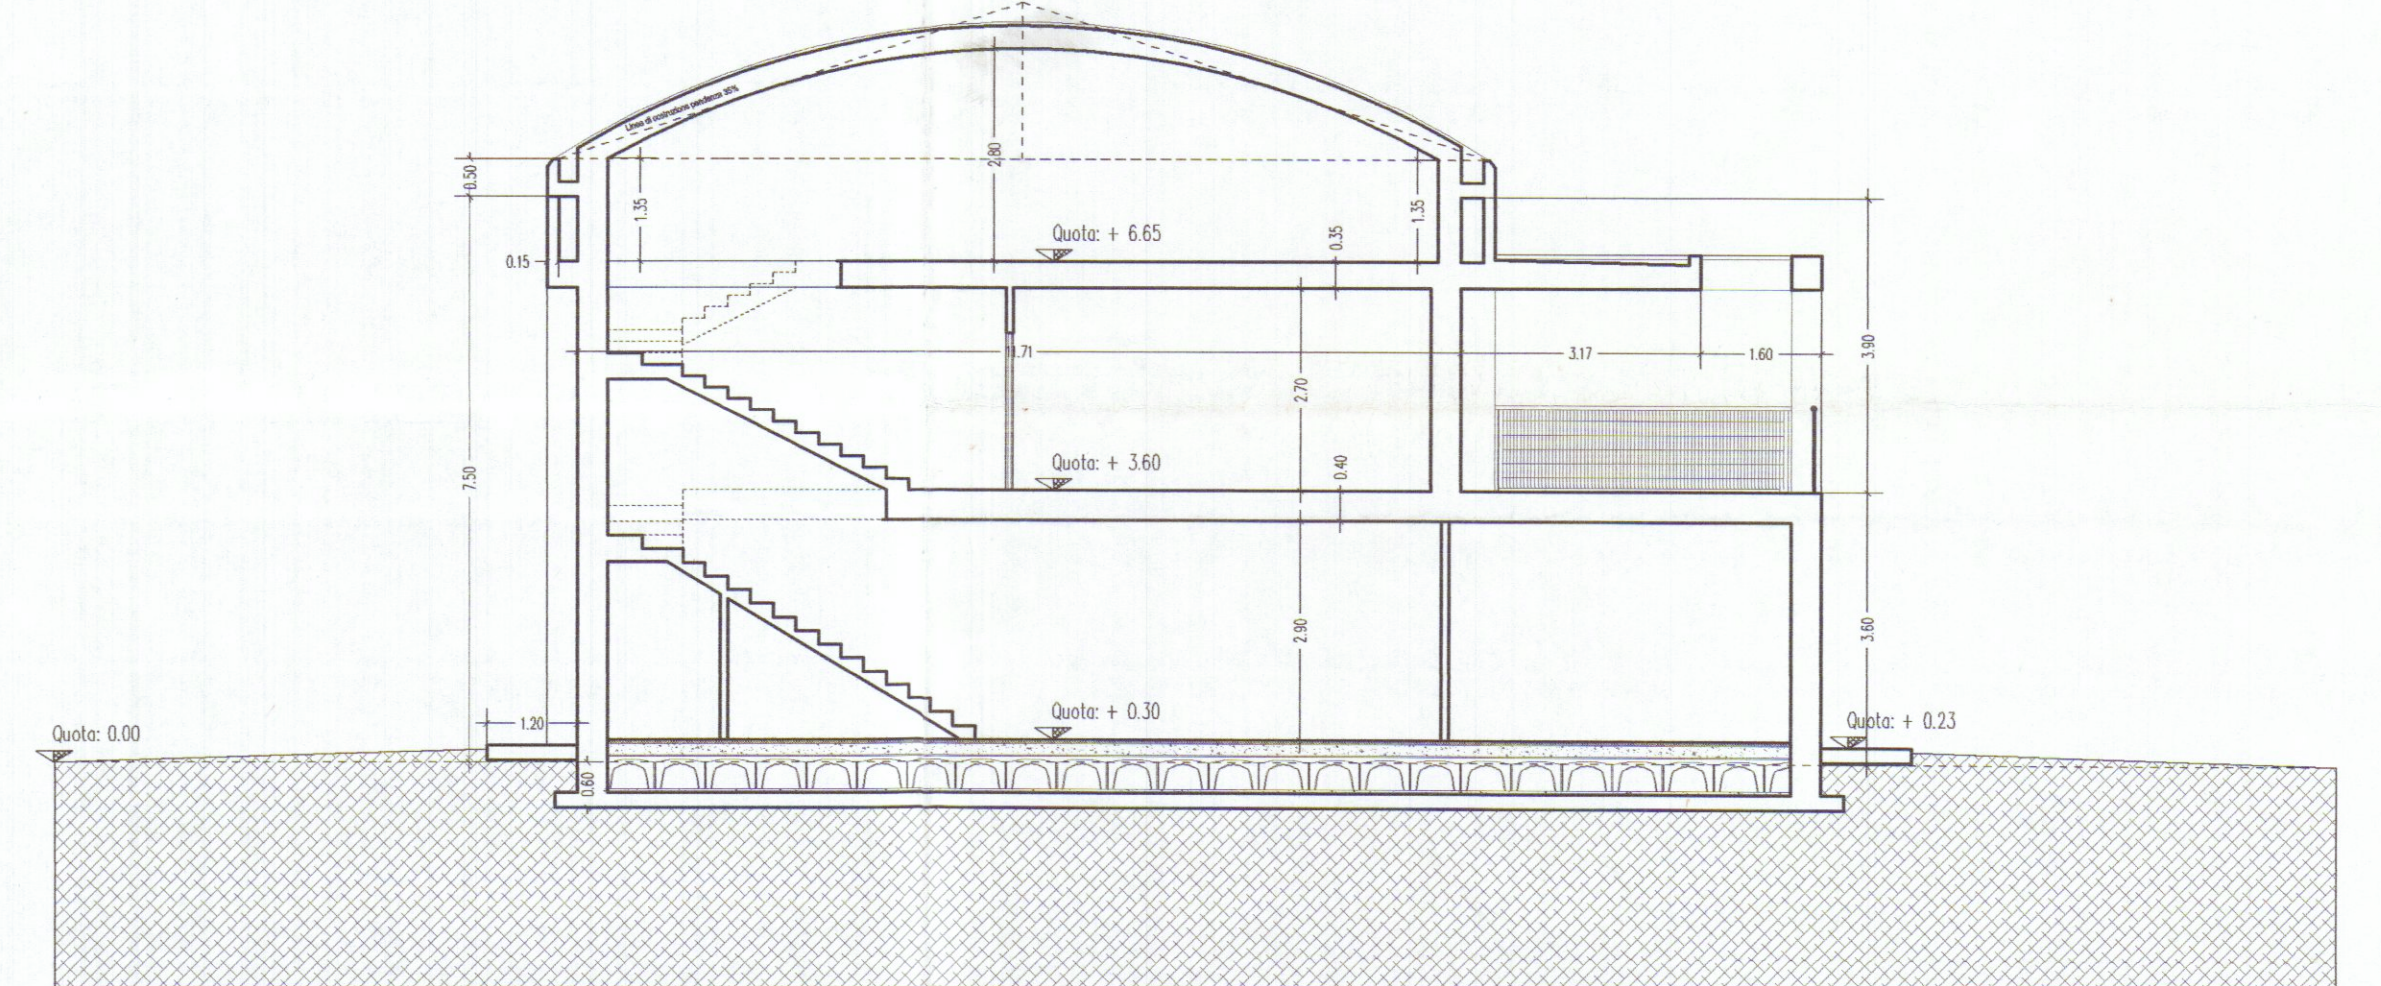

Sezione A - A

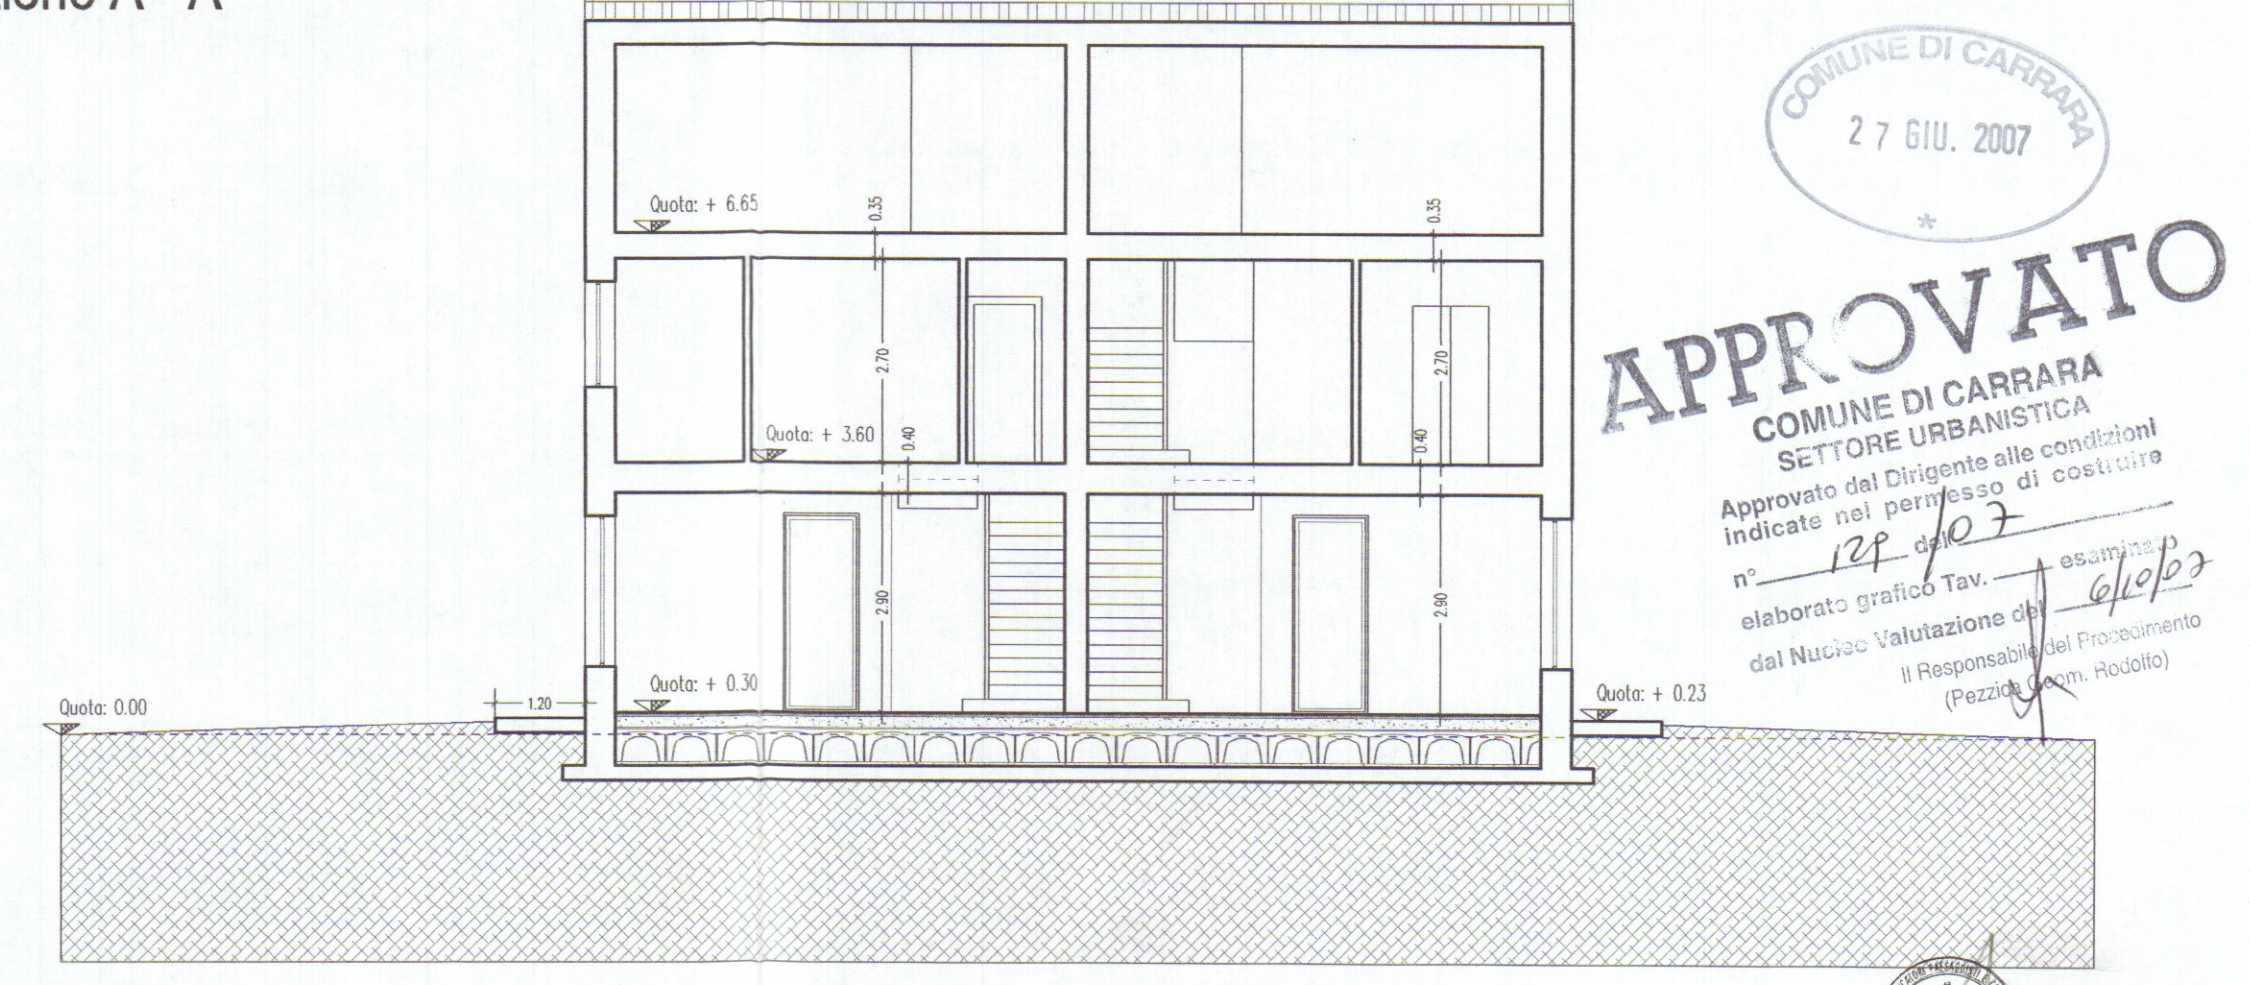

Sezione A - A

Elaborato:
Progetto - Pianta Prospetti e sezioni
scala : 1/100

COMUNE DI CARRARA
Progetto Fabbricato di Civile Abitazione
Comune di Carrara Foglio n° 71 mapale n° 268 - 176 - Loc. Avenza - strada vicinale Cassola -

Integrazione
20-05-07

Proprietà: Bonotti Massimo - Bonotti Francesco
Progettista: Arch. Alberto Ghirlanda

Piante prospetti e sezioni scala 1/100

APPROVATO
COMUNE DI CARRARA
SETTORE URBANISTICA
Approvato dal Dirigente alle condizioni indicate nel progetto di costruzione
n° 129 del 27 GIU. 2007
elaborato grafico Tav. 1/100
dal Nucleo Valutazione del Progetto
Il Responsabile del Procedimento
(Pezzoli Ann. Rodolfo)

Architettura
GHIRLANDA
Alberto