

24 MAR 1980

2 VARIANTE

COMUNE DI CARRARA
MARINA DI CARRARA
VIA COMENO

APPROVATO
CONTROLLATO
15 LUG 1980

PROGETTO: COMPLESSO RESIDENZIALE

PROGETTISTA: DOTT. ING. FAUSTO CERUTTI

PROPRIETA': S.p.A. PARADISO

LAVORO: PLANIMETRIE
PIANTA PIANO TERRA
PIANTA COPERTURA


TAV. 1
Scala 1:100

PLANIMETRIA
RAPP. 1:2000
SEZ. A FOG. 78

MAPP. 2802 b - 2803 d -
2803 e - 2802 a = m² 8.193 + m² 367 (STRADA) = TOT. m² 8.560

"B"


SUPERFICIE TERRENO m² 4.168 + m² 112 (STRADA) = TOT. m² 4.280
SUPERFICIE COPERTA m² 358
RAPPORTO DI COSTRUZIONE 1/12
VOLUMETRIA mc. 2.680

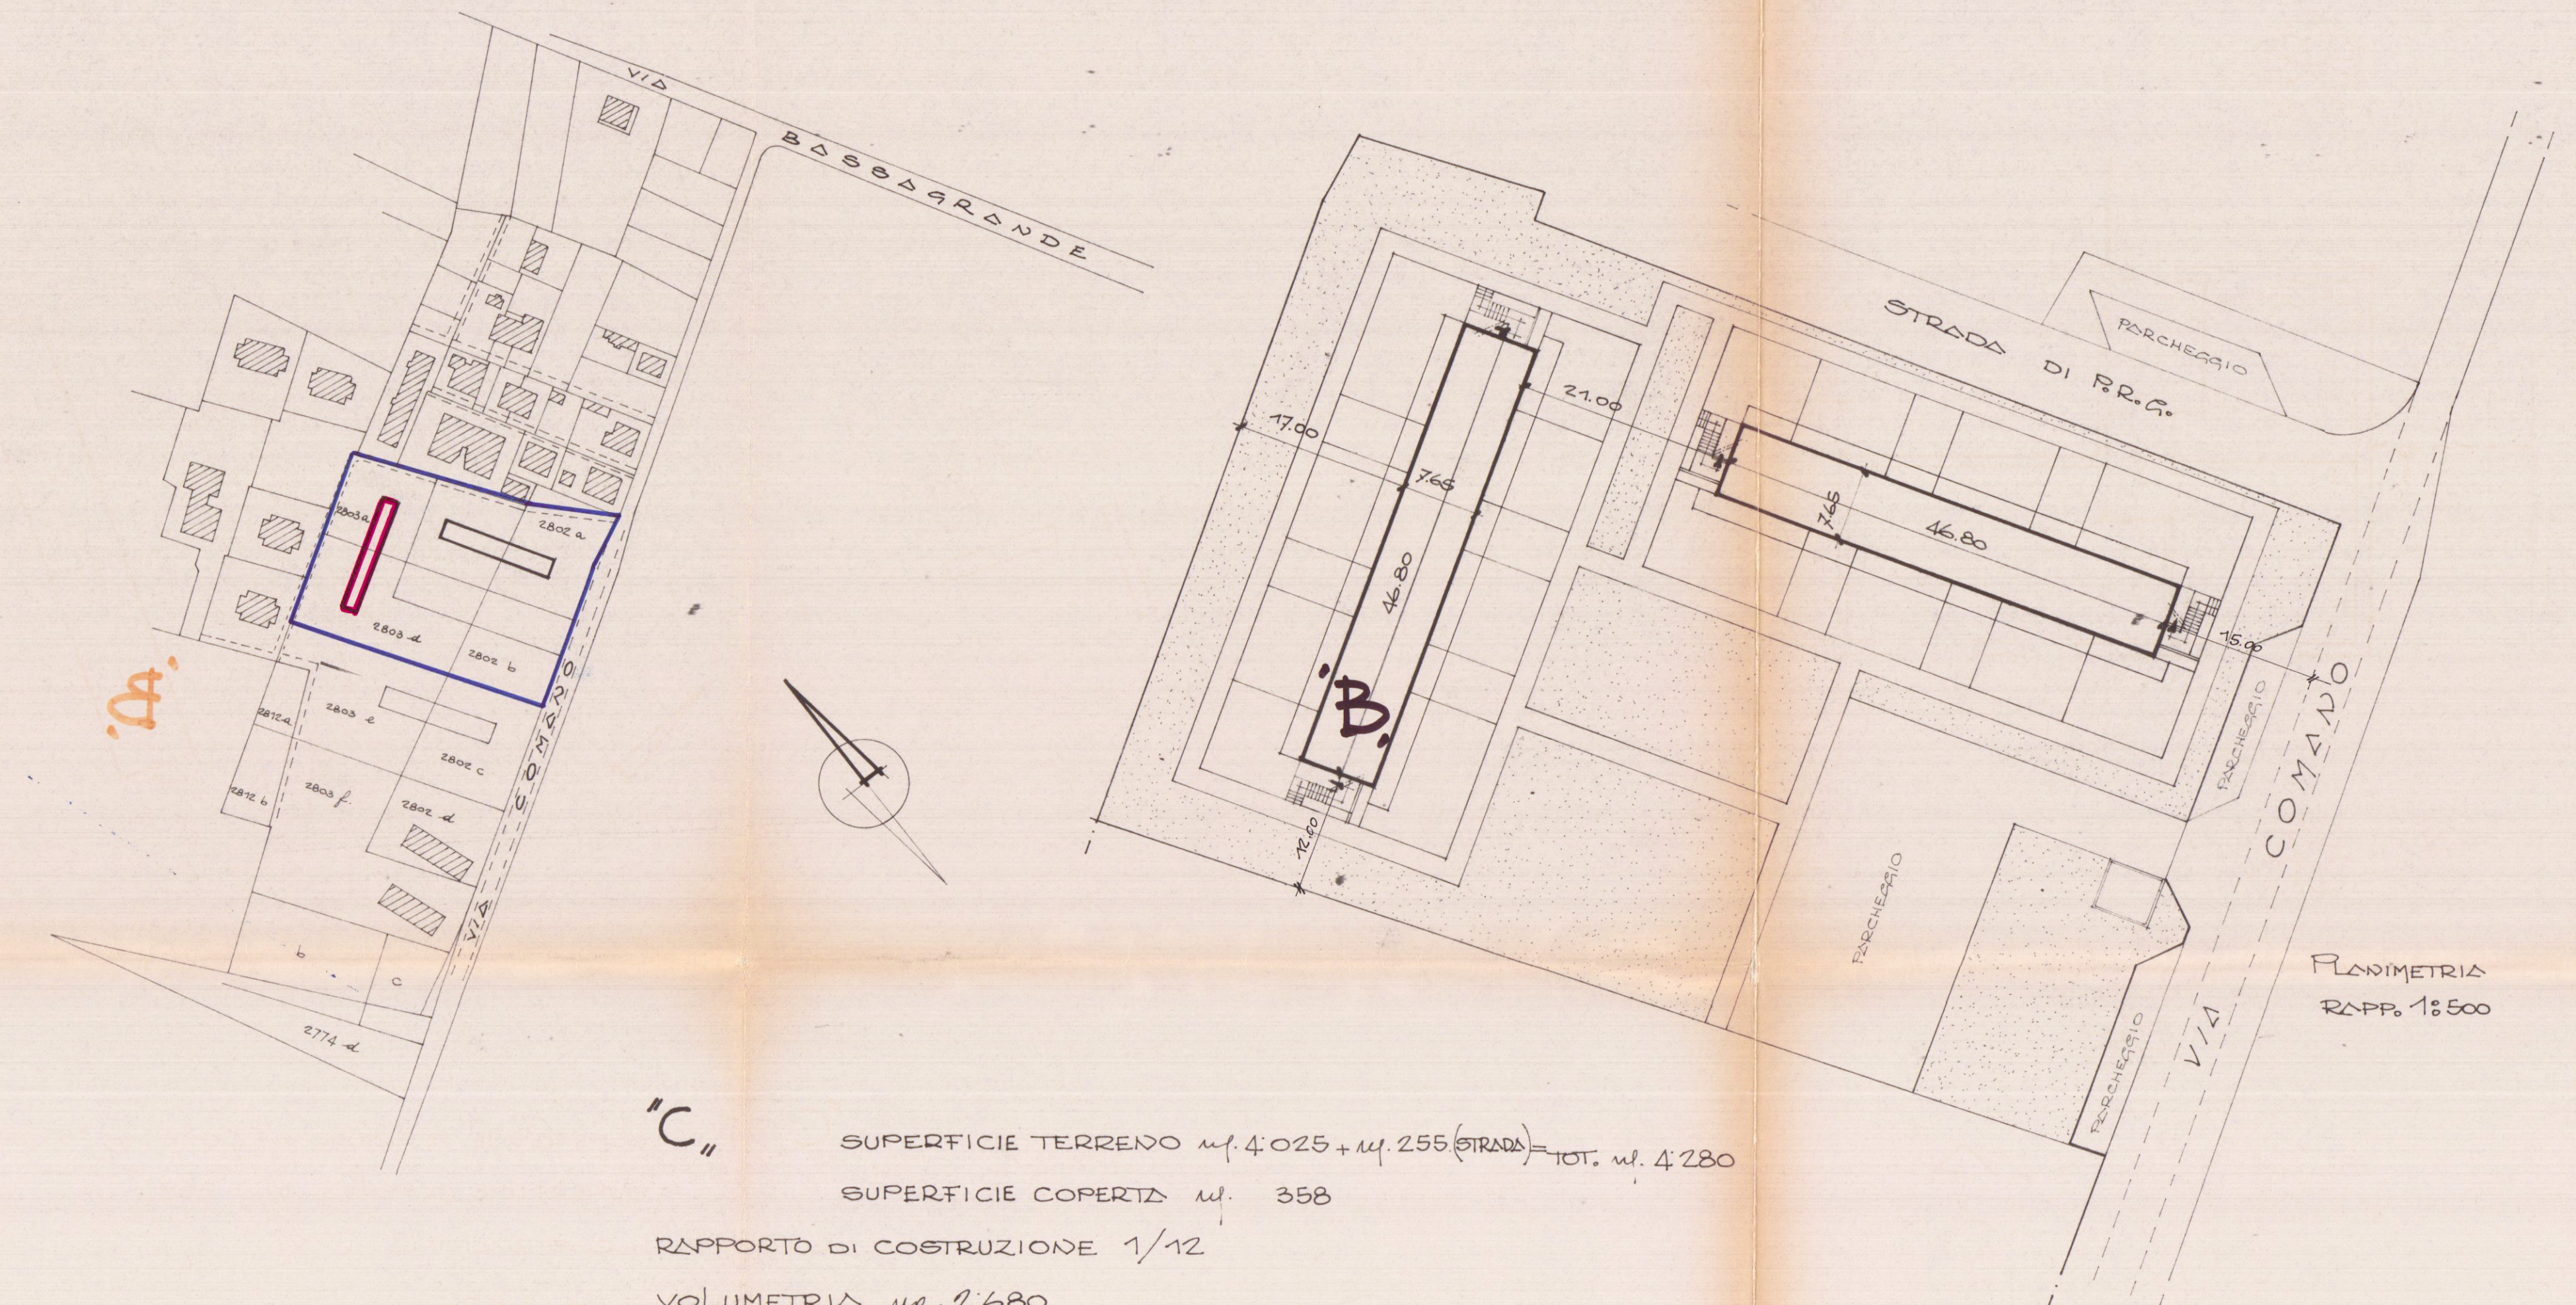


"C"

SUPERFICIE TERRENO m² 4.025 + m² 255 (STRADA) = TOT. m² 4.280
SUPERFICIE COPERTA m² 358
RAPPORTO DI COSTRUZIONE 1/12
VOLUMETRIA mc. 2.680

PLANIMETRIA
RAPP. 1:500

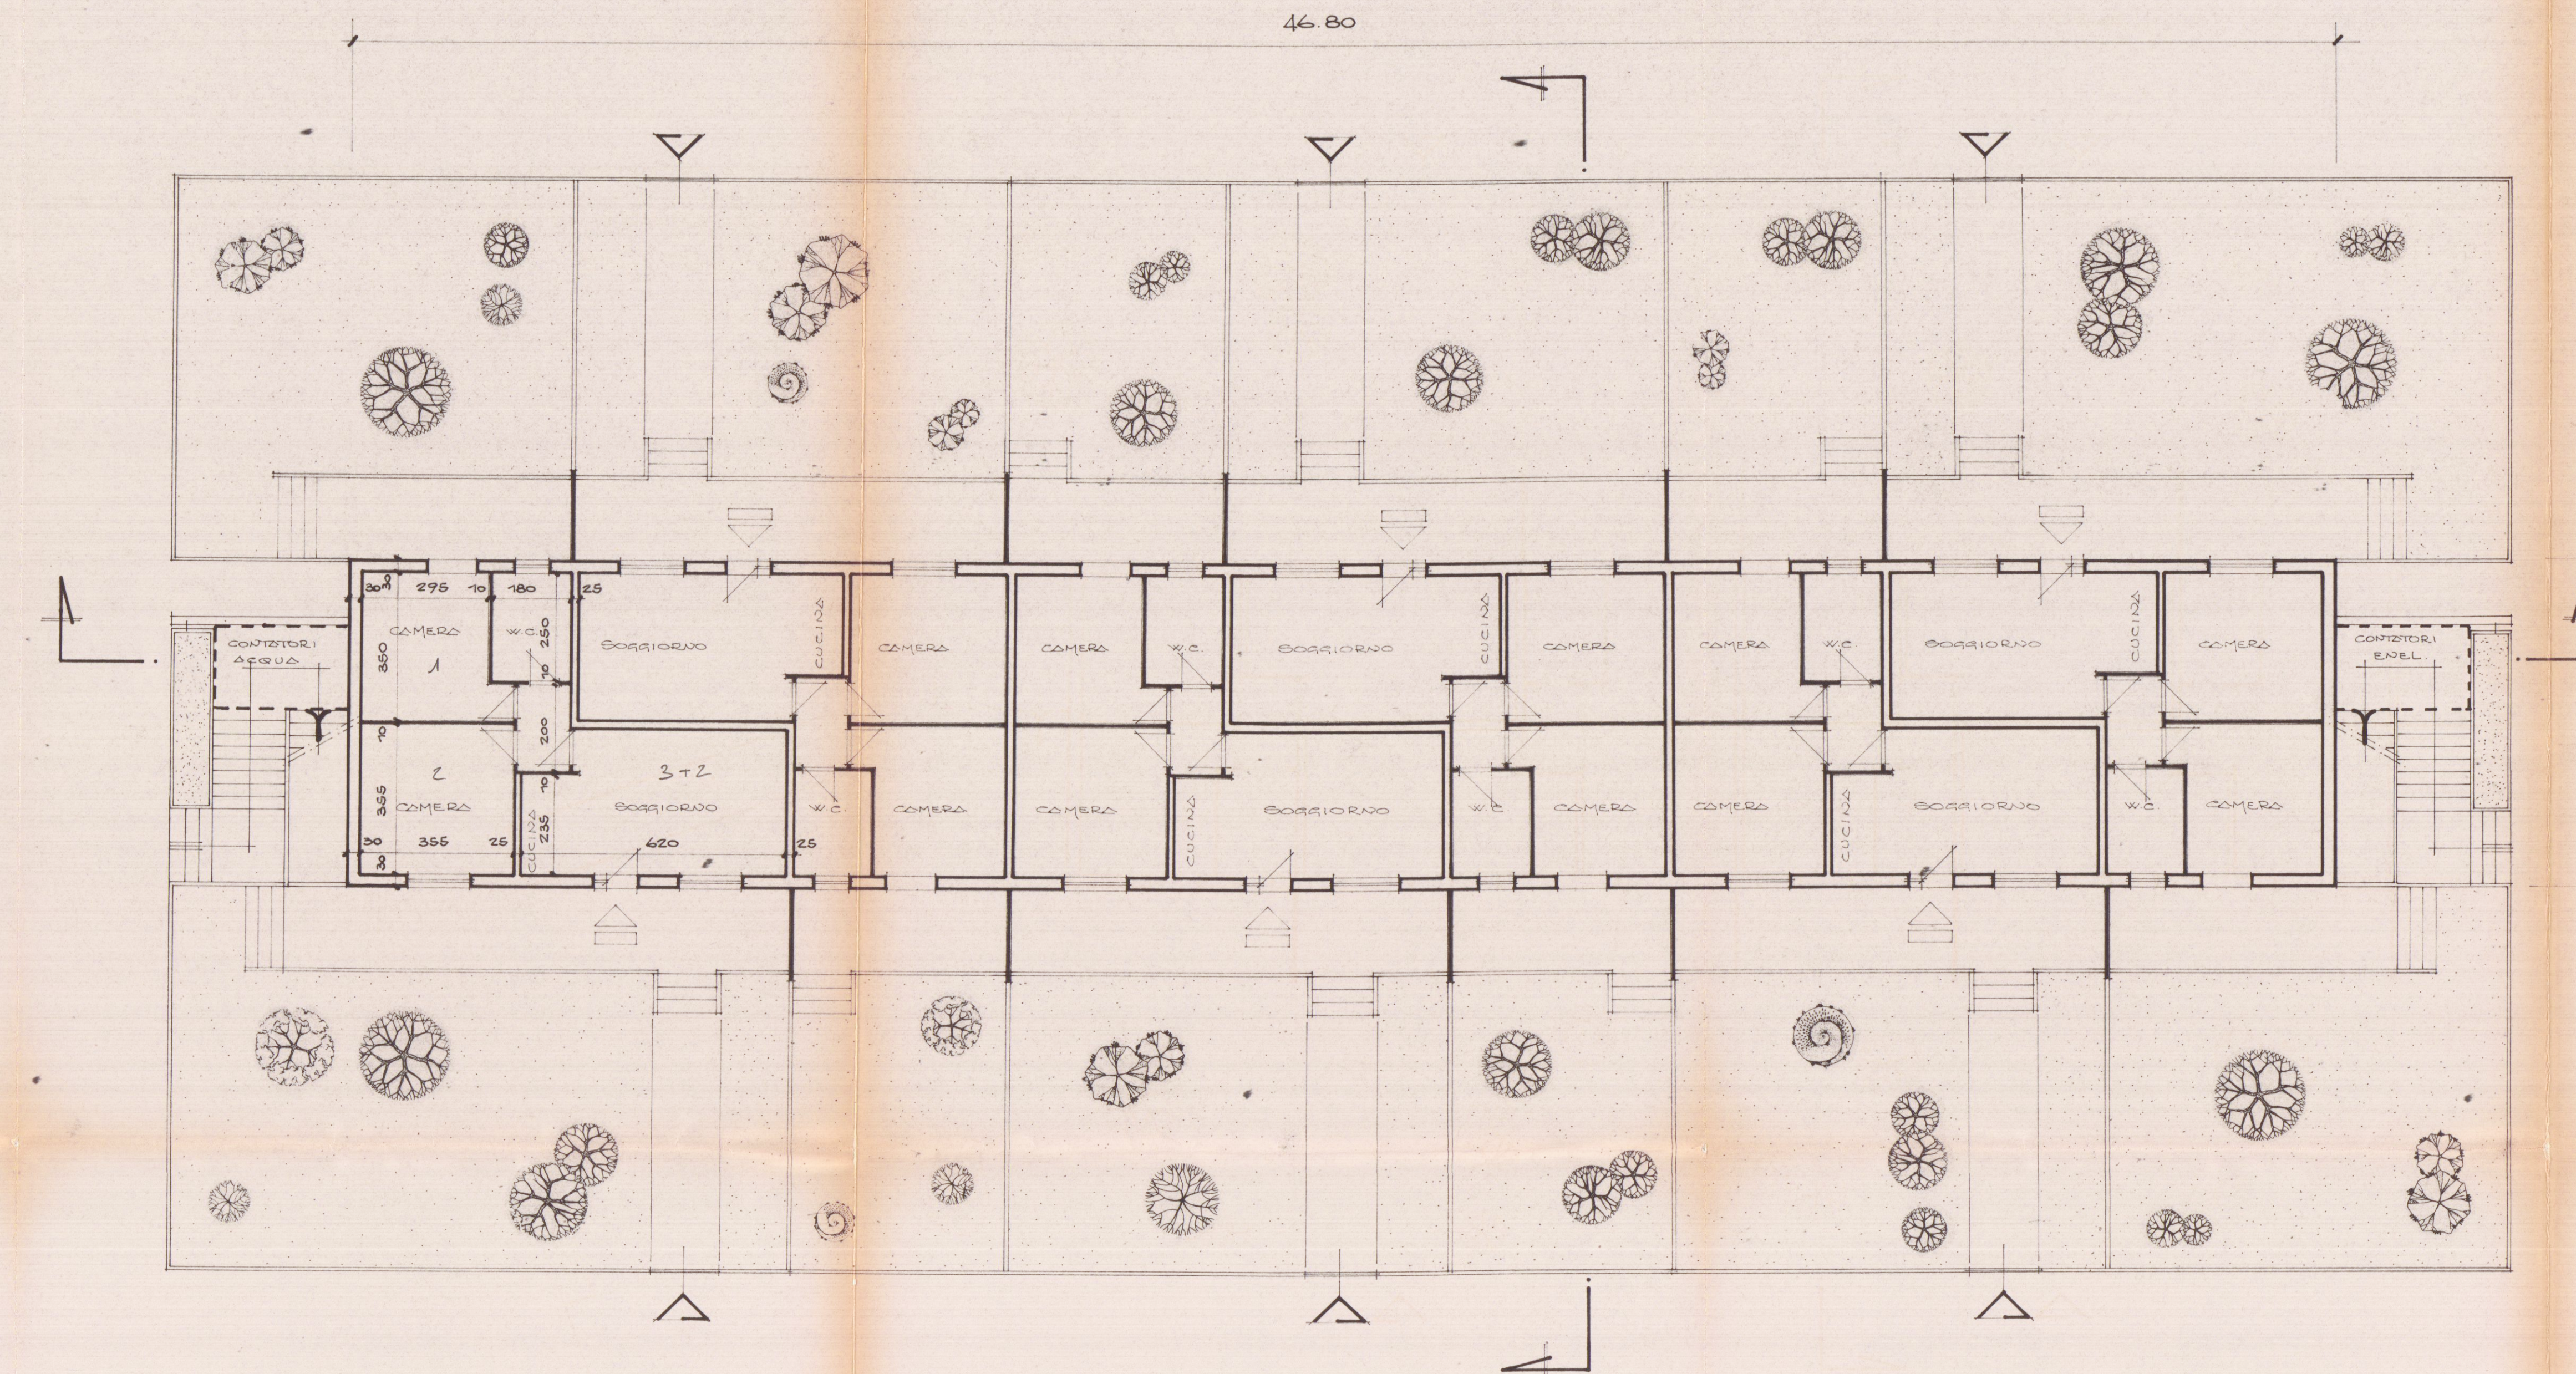

PIANTA PIANO TERRA

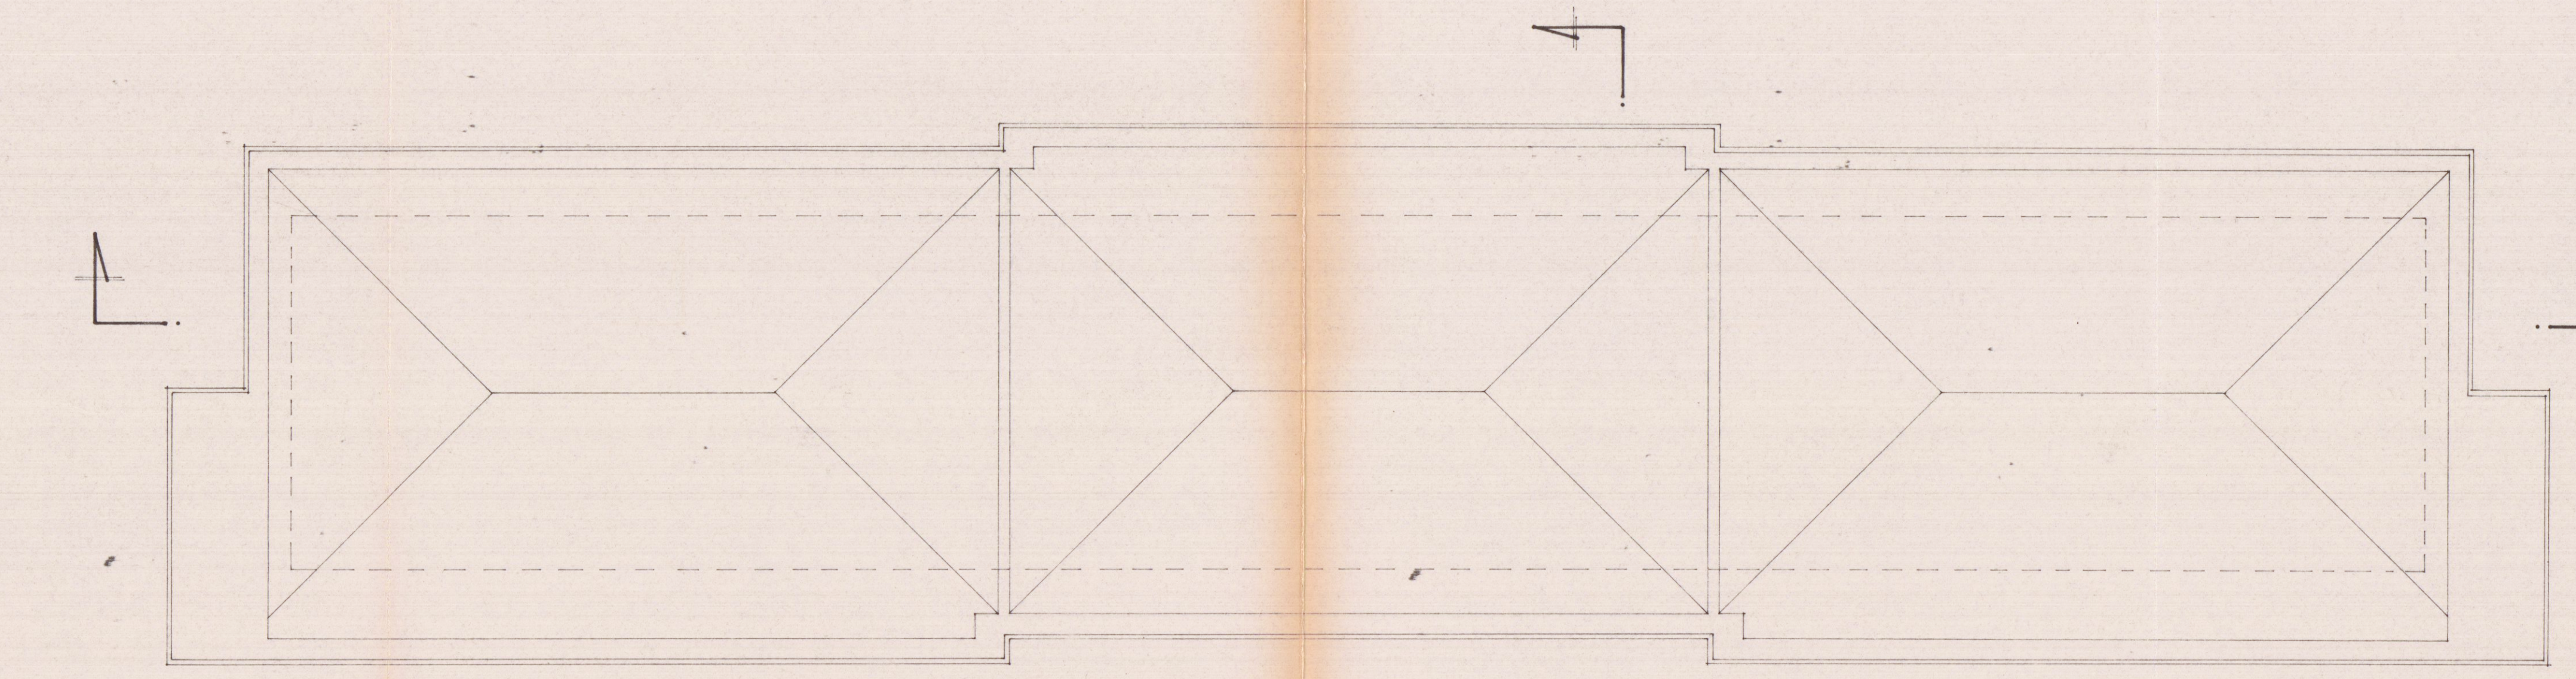

PIANTA COPERTURA