

STUDIO TECNICO Dott. Arch. Nicoletta NARDI - 54036 CARRARA - Tel. 0585 786792 -

Committente

Iolanda TAVASCI - Alessandra CIUFFARDI

Oggetto

FINE LAVORI PARZIALE
relativi a DIA n. 257/05 e succ. variante del 29/12/2006
Unità immobiliari ad uso residenziale

Localizzazione **COMUNE DI CARRARA - Marina di Carrara - Via Zamenhof 22**

Dati catastali **Fg. 96 Mapp. 113 Subb. 12 e 13 e Mapp. 112**

Titolo Tavola

PIANTE e PROSPETTI

Data dis.

Scala **1:100**


Rif.

Data rev.


Opere in costruzione previste nel titolo edilizio non realizzate

Opere in demolizione previste nel titolo edilizio non realizzate

RAFFRONTO

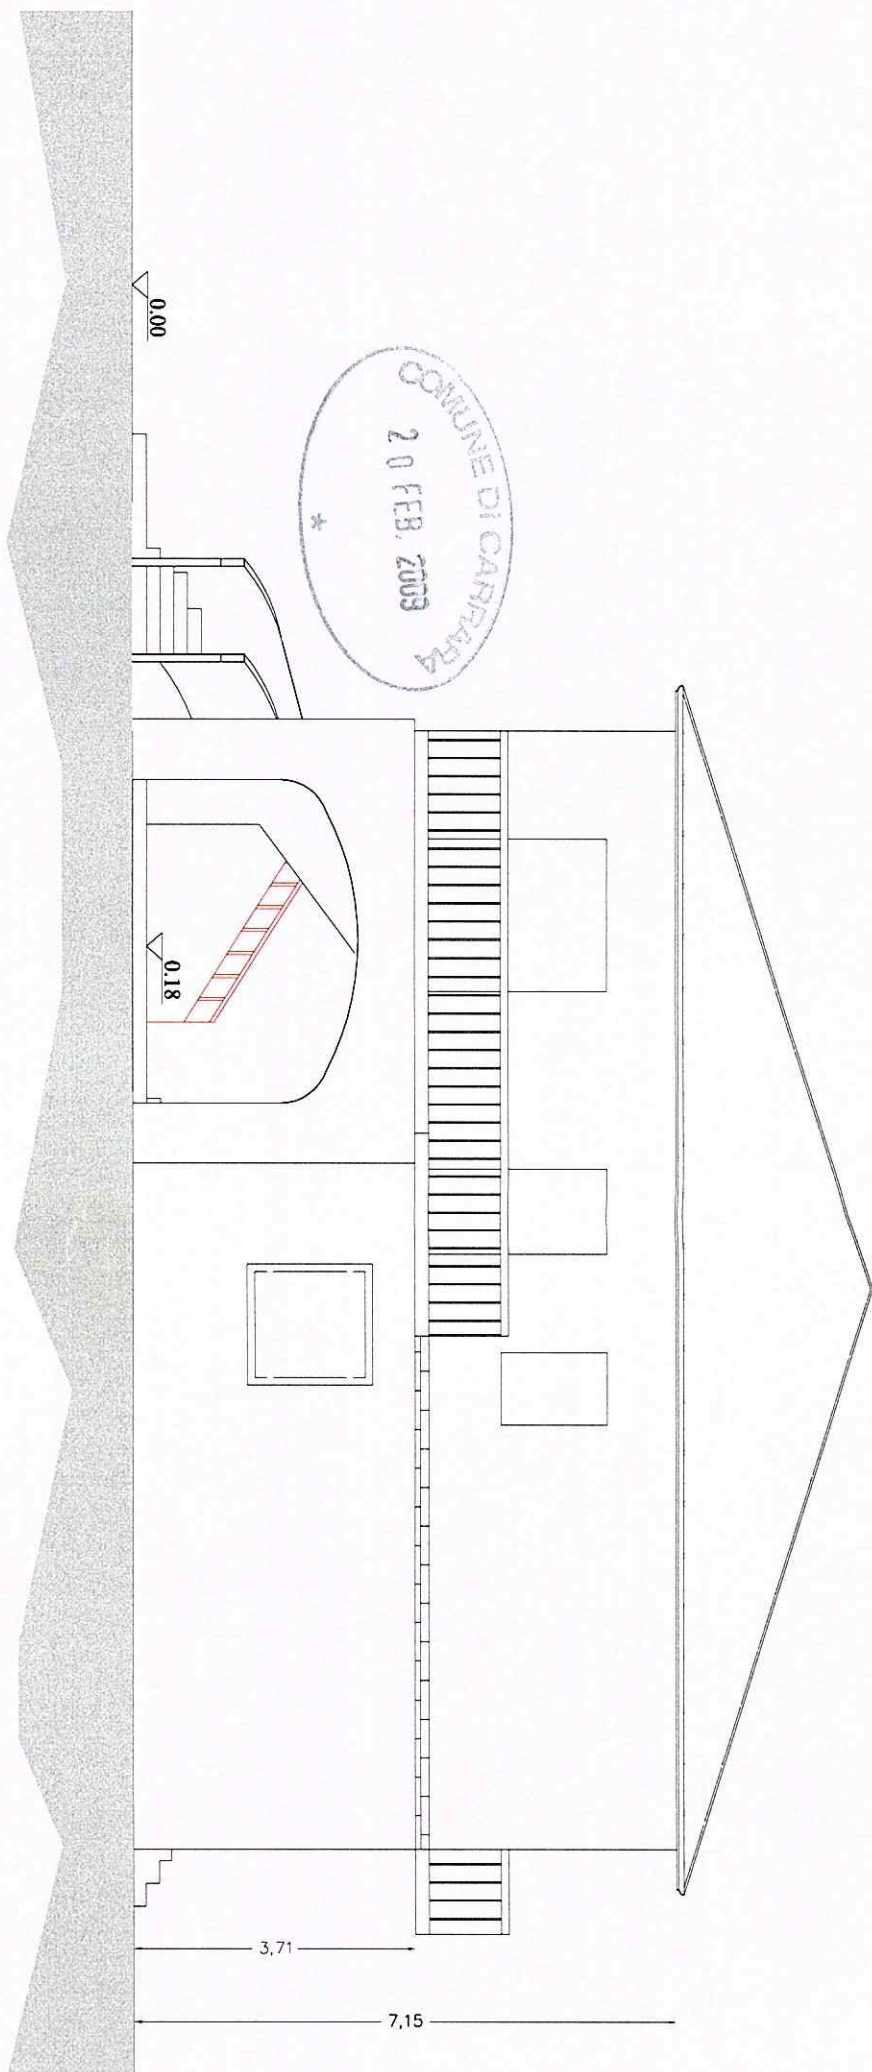

PROSPETTO SUD OVEST

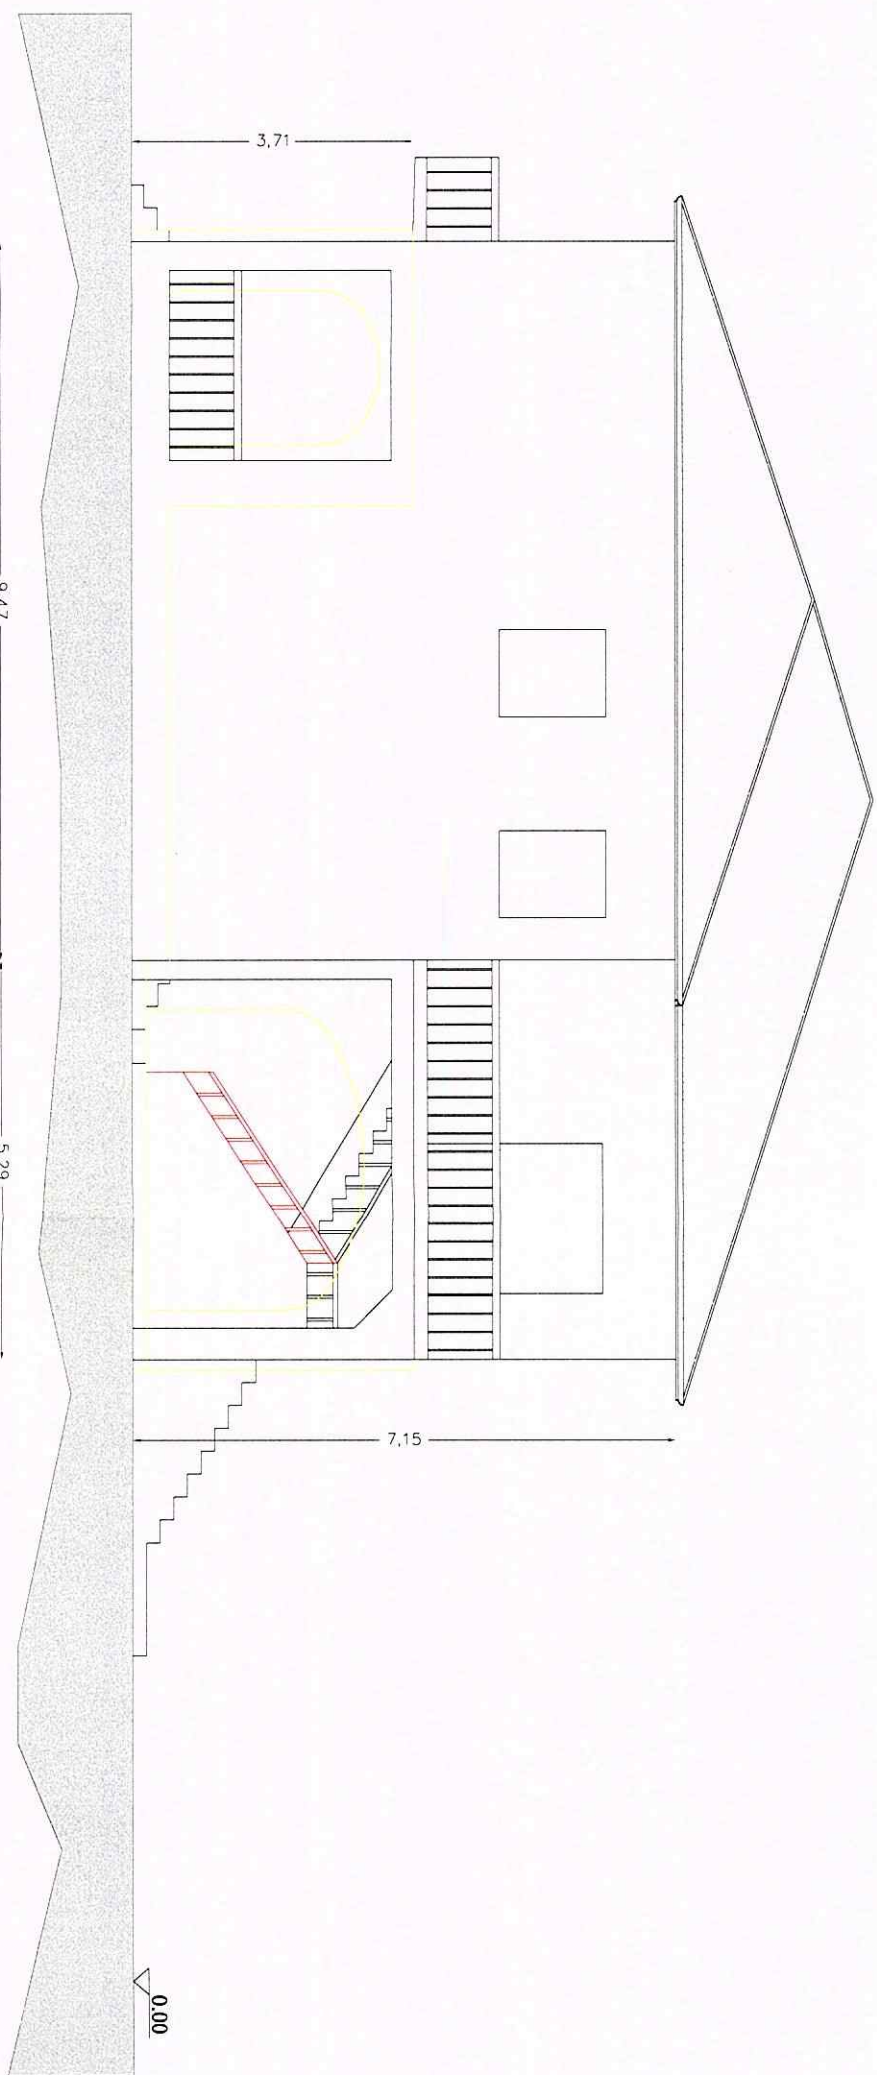

PROSPETTO NORD EST




SCALA 1:100

Opere in costruzione previste nel titolo edilizio non realizzate


Opere in demolizione previste nel titolo edilizio non realizzate

RAFFRONTO

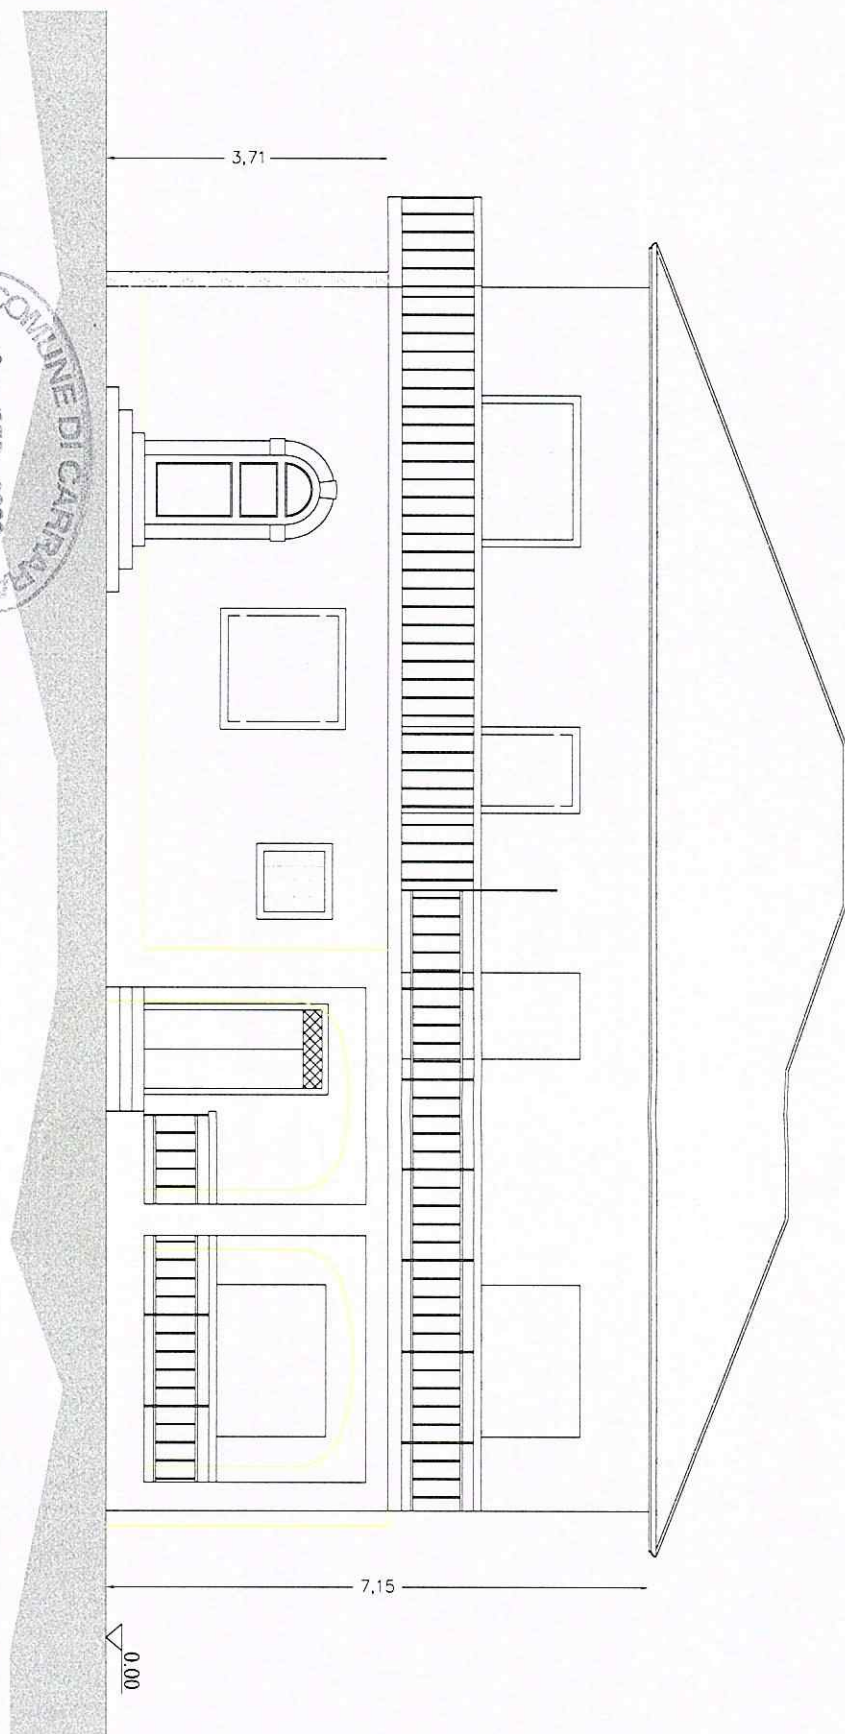

PROSPETTO SUD EST

Architetto
NARDI
Nicola

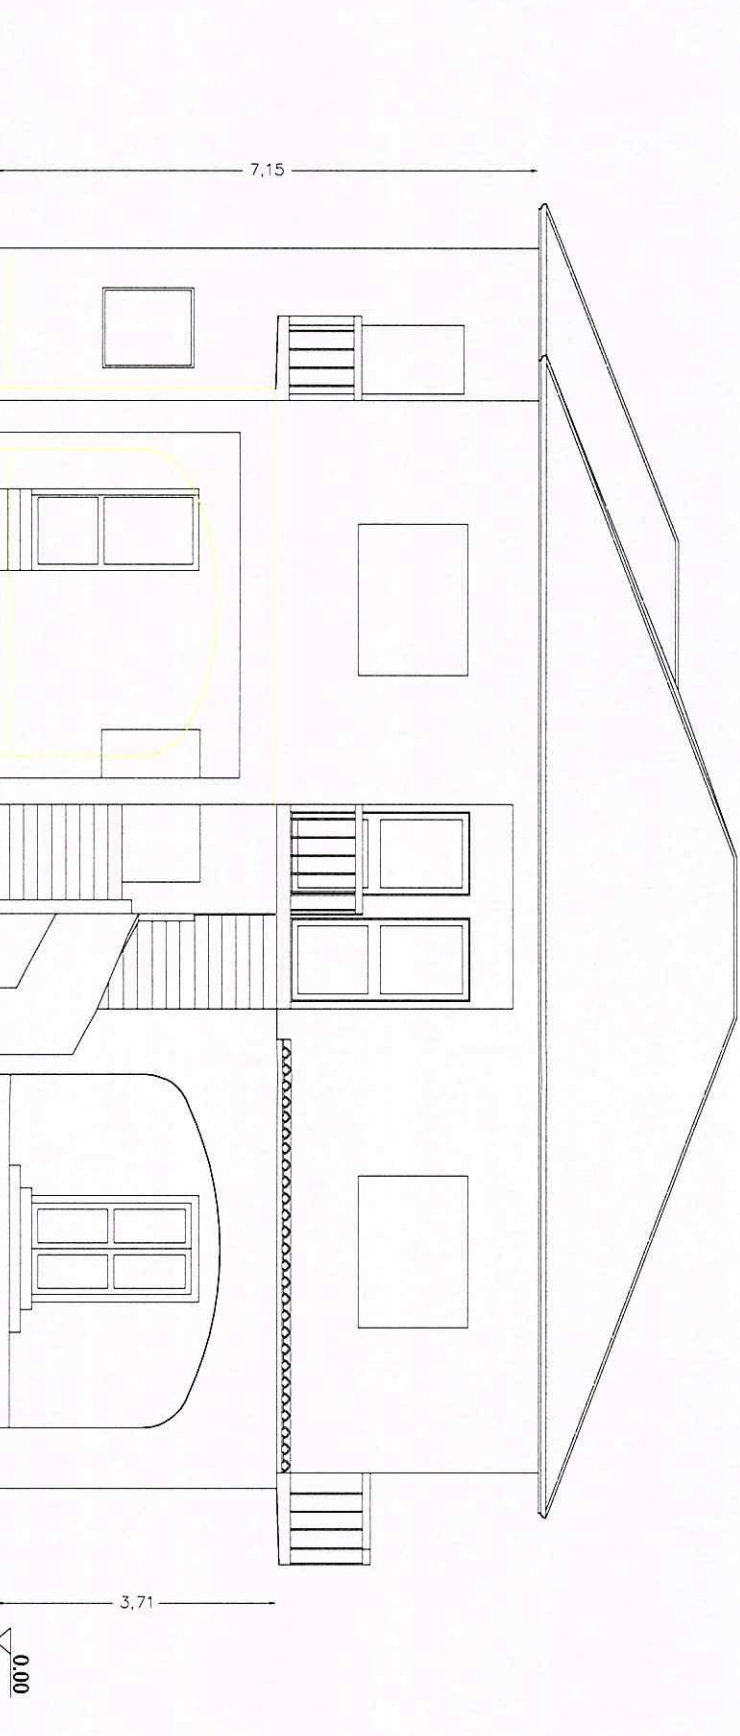


PROSPETTO NORD OVEST

SCALA 1:100

Opere in demolizione previste nel titolo edilizio non realizzate


COMUNE DI CANTÙ
20 FEB. 2009
*

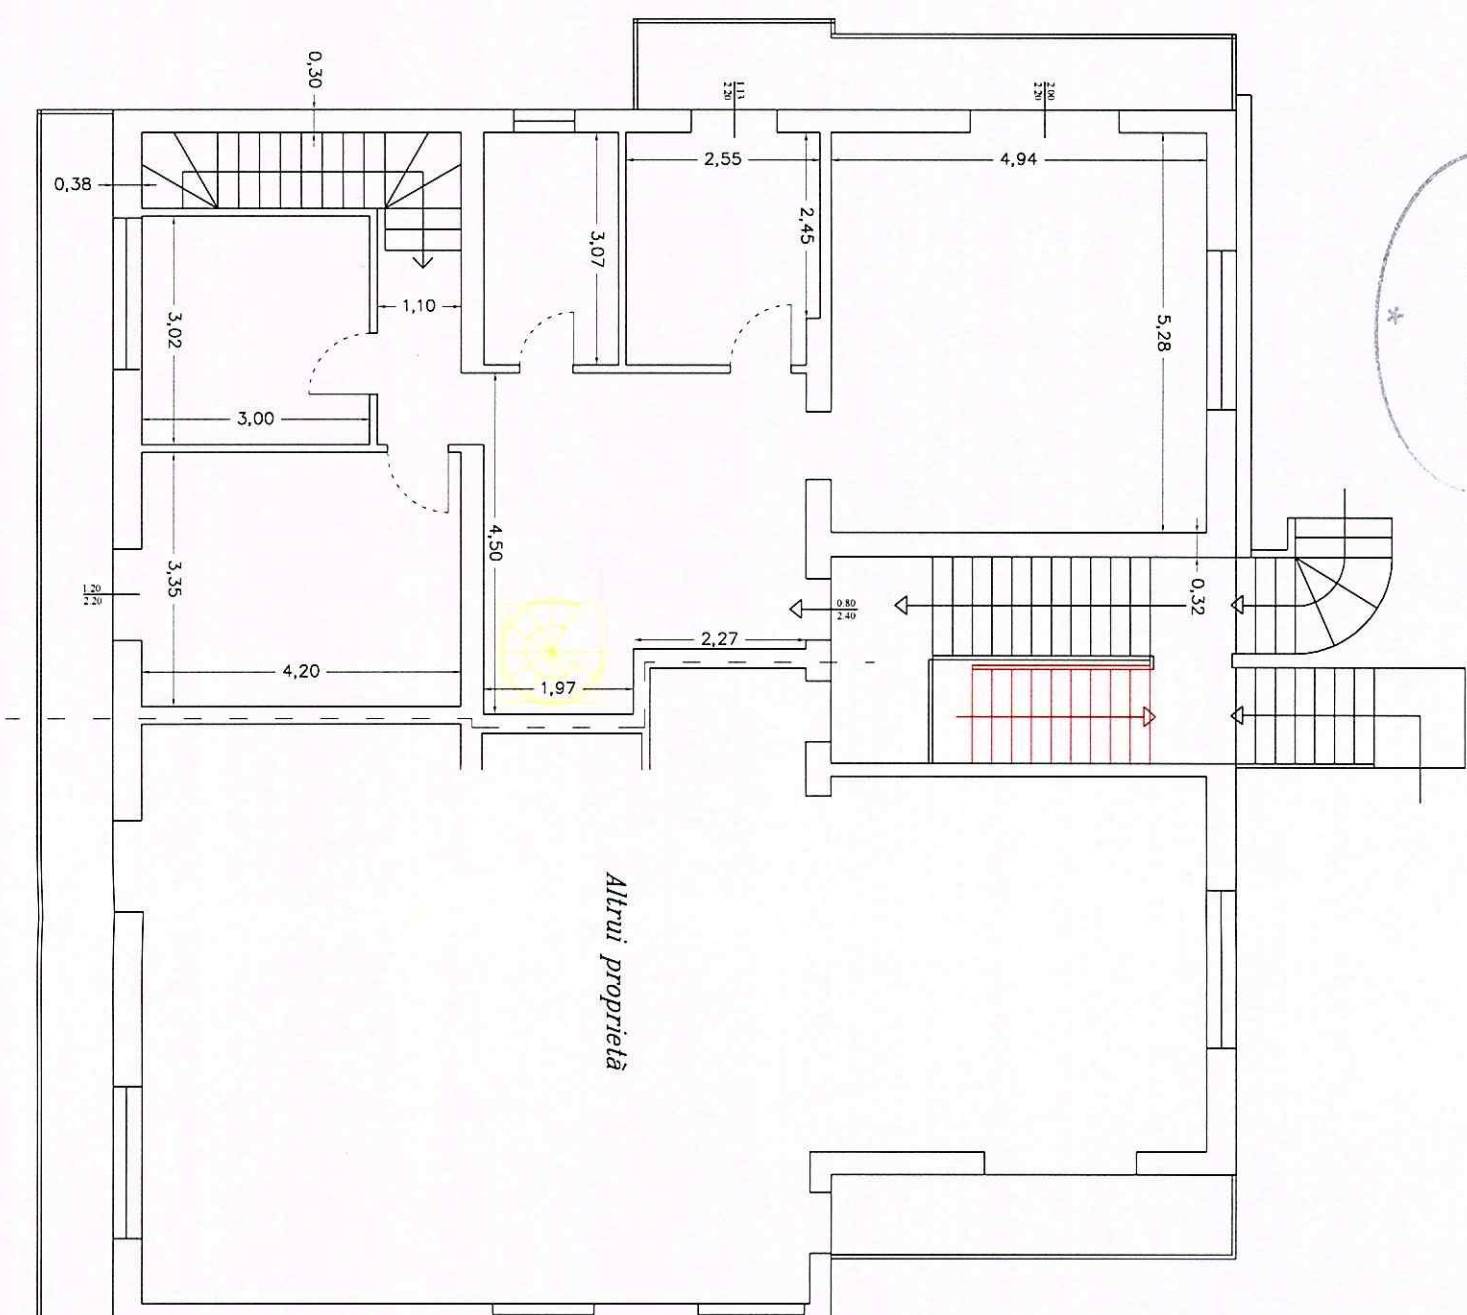

Altrui proprietă

Architetto
NARDI
Nicola


PIANTA PIANO PRIMO

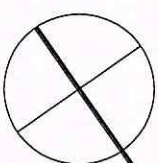

SCALA 1:100

Opere in costruzione previste nel titolo edilizio non realizzate


Opere in demolizione previste nel titolo edilizio non realizzate

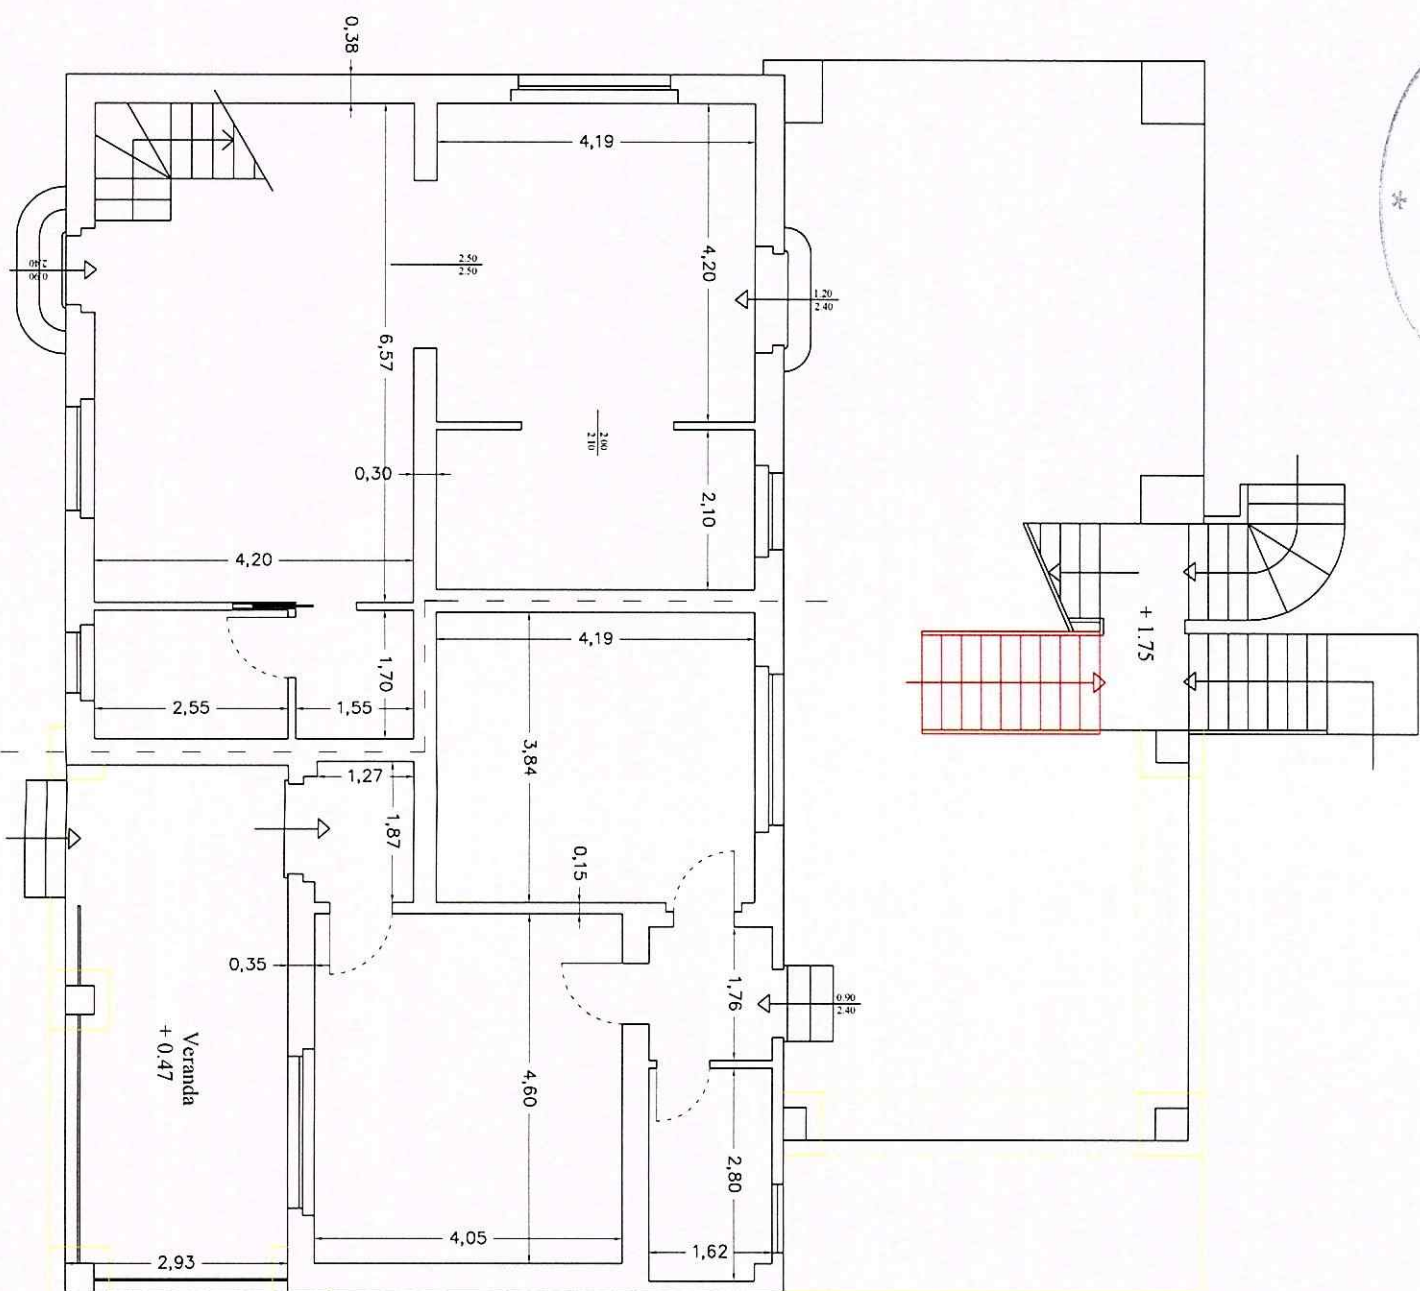

RAFFRONTO

Architetto
NARDI
Nicola



PIANTA PIANO TERRA

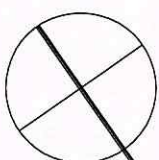

SCALA 1:100

Strada Privata


STATO FINALE

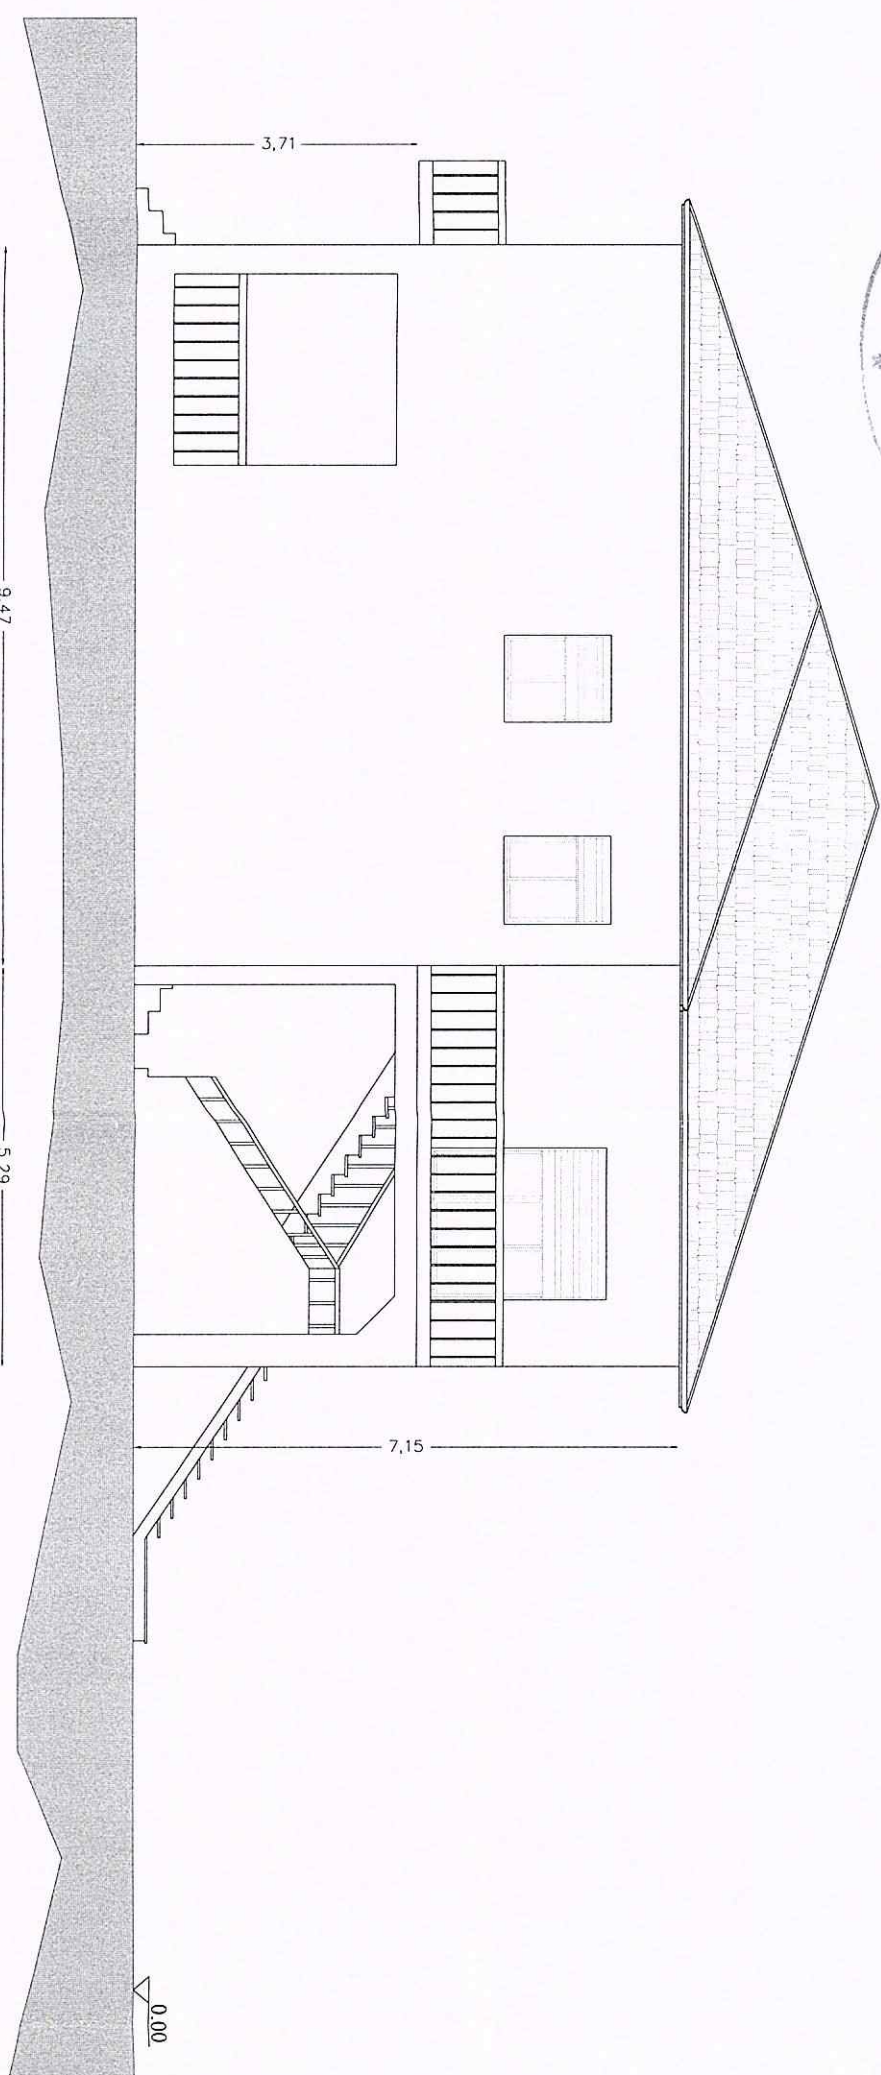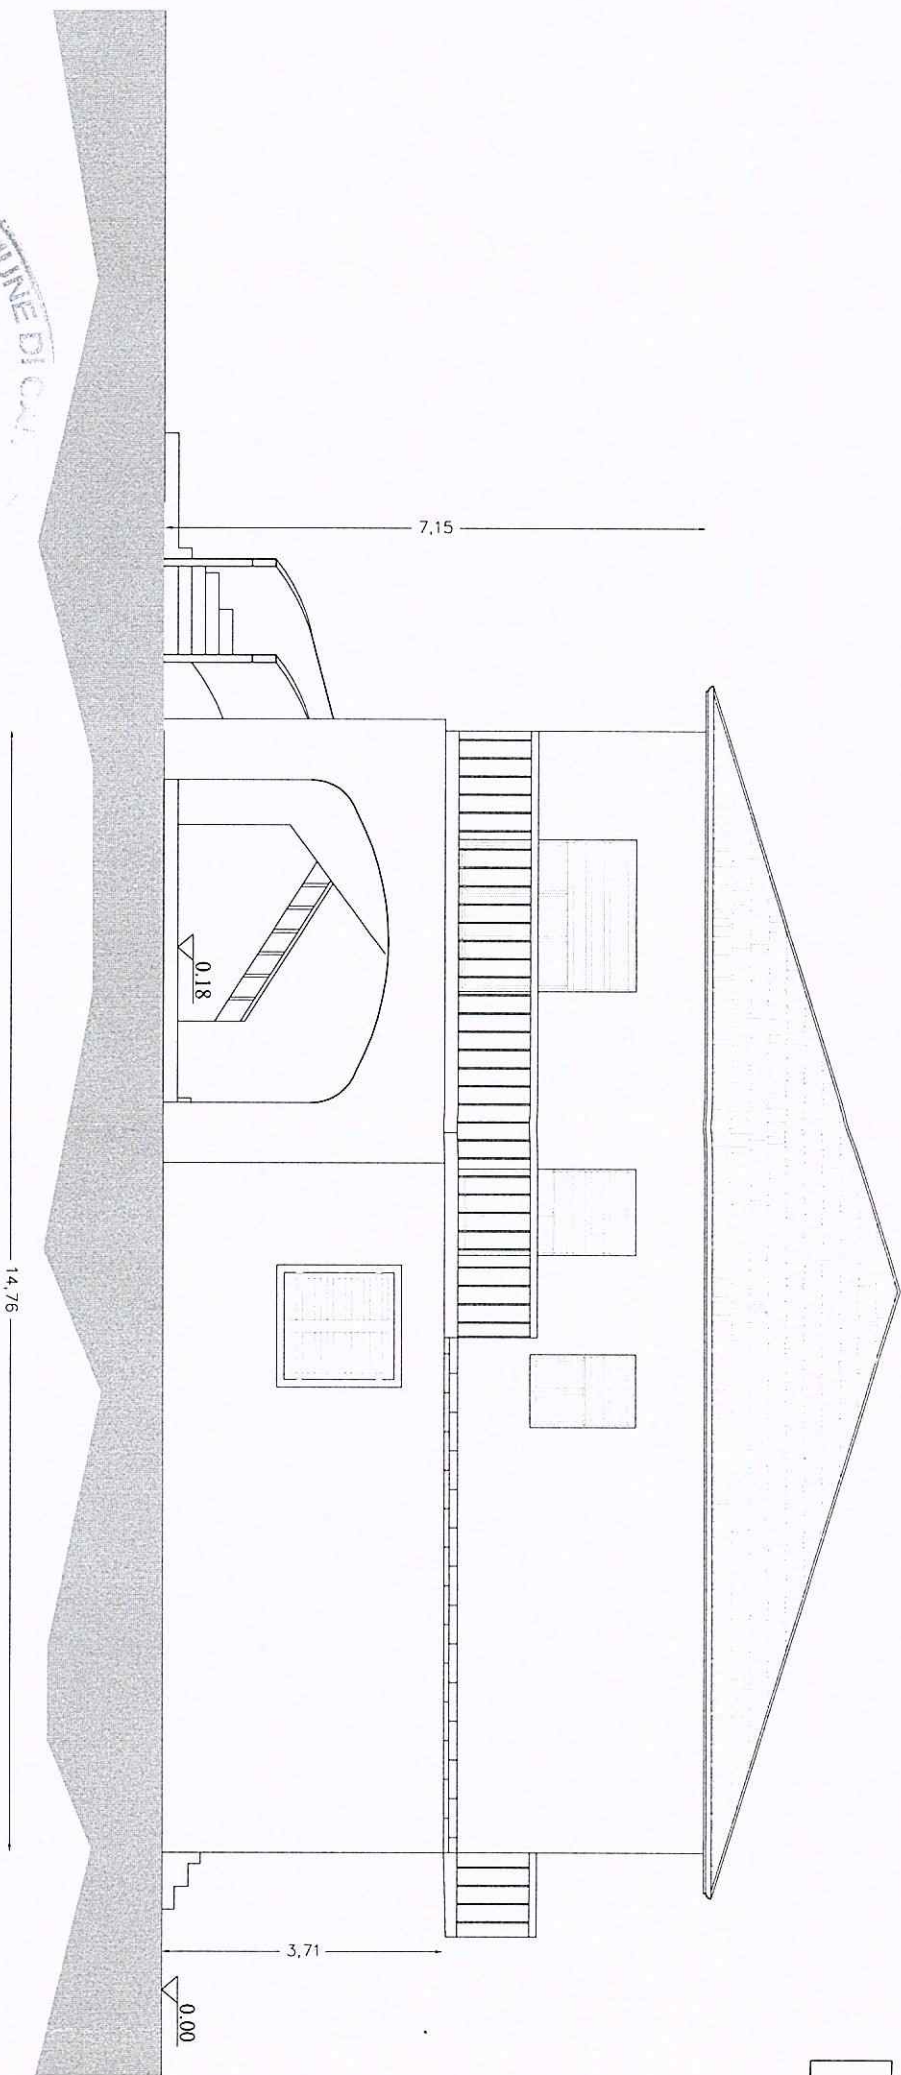

PROSPETTO NORD EST


PROSPETTO SUD OVEST

STATO FINALE

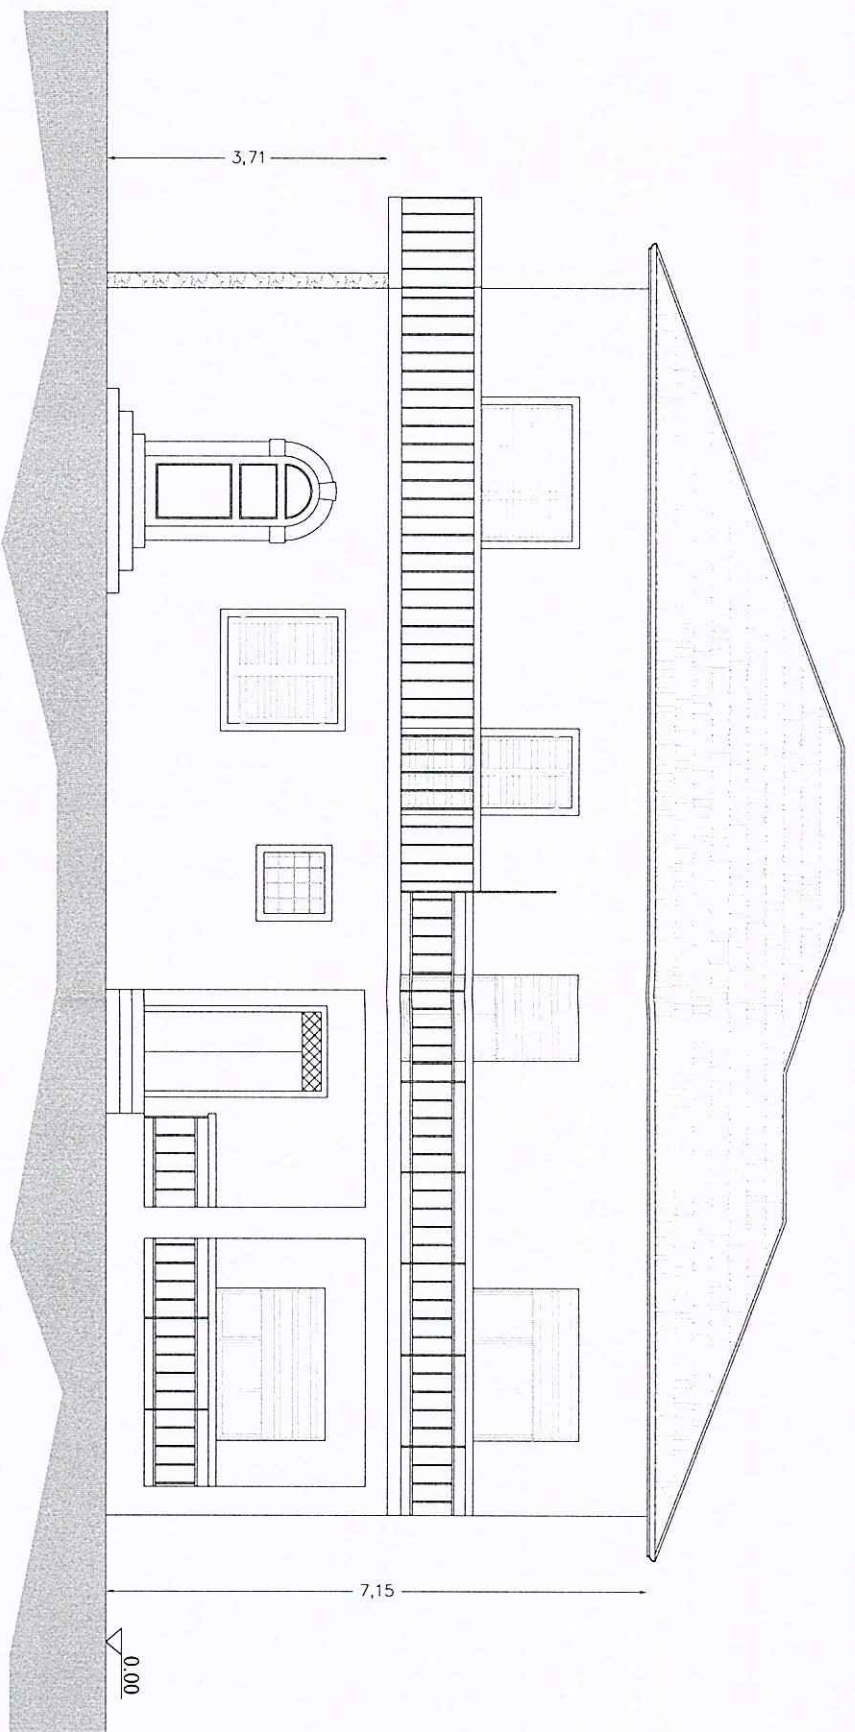

PROSPETTO SUD EST


COMUNE DI CAGLIARI
20 FEB. 2003
*

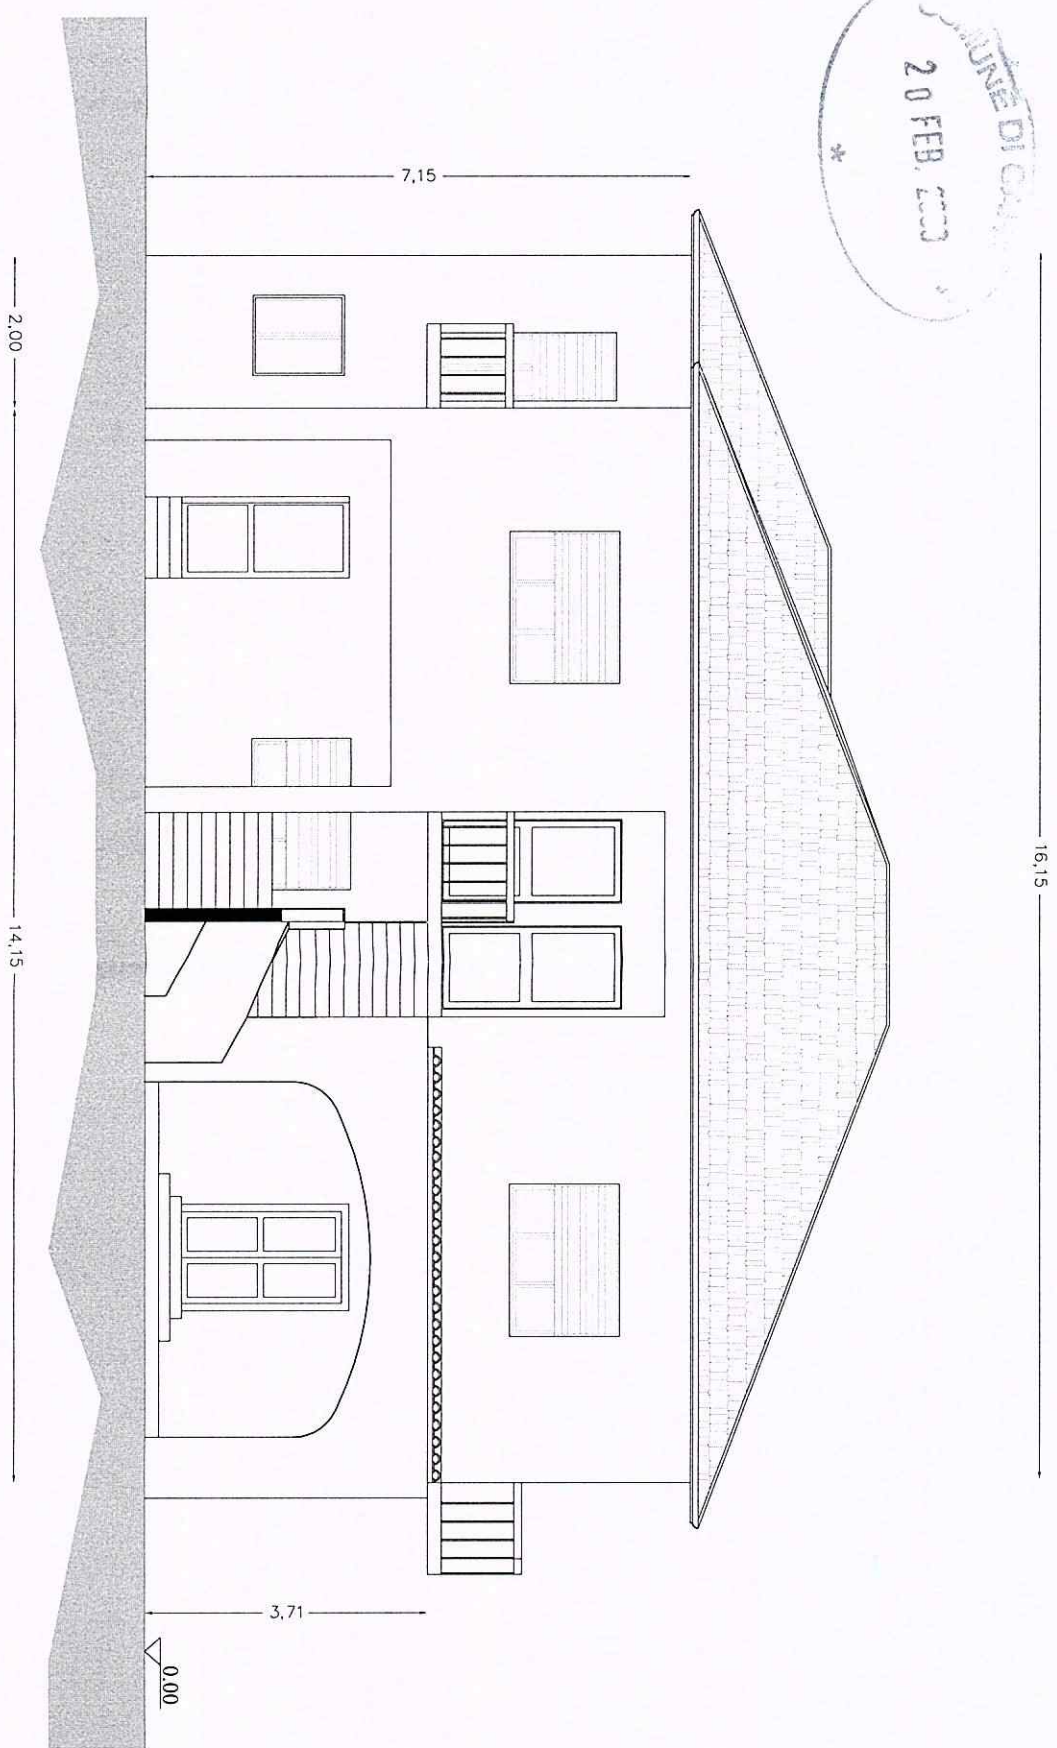

PROSPETTO NORD OVEST

Architetto
n. 104
Sezione
A/a



SCALA 1:100

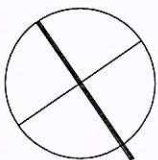

STATO FINALE




PIANTA PIANO PRIMO

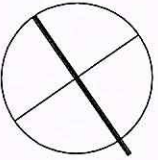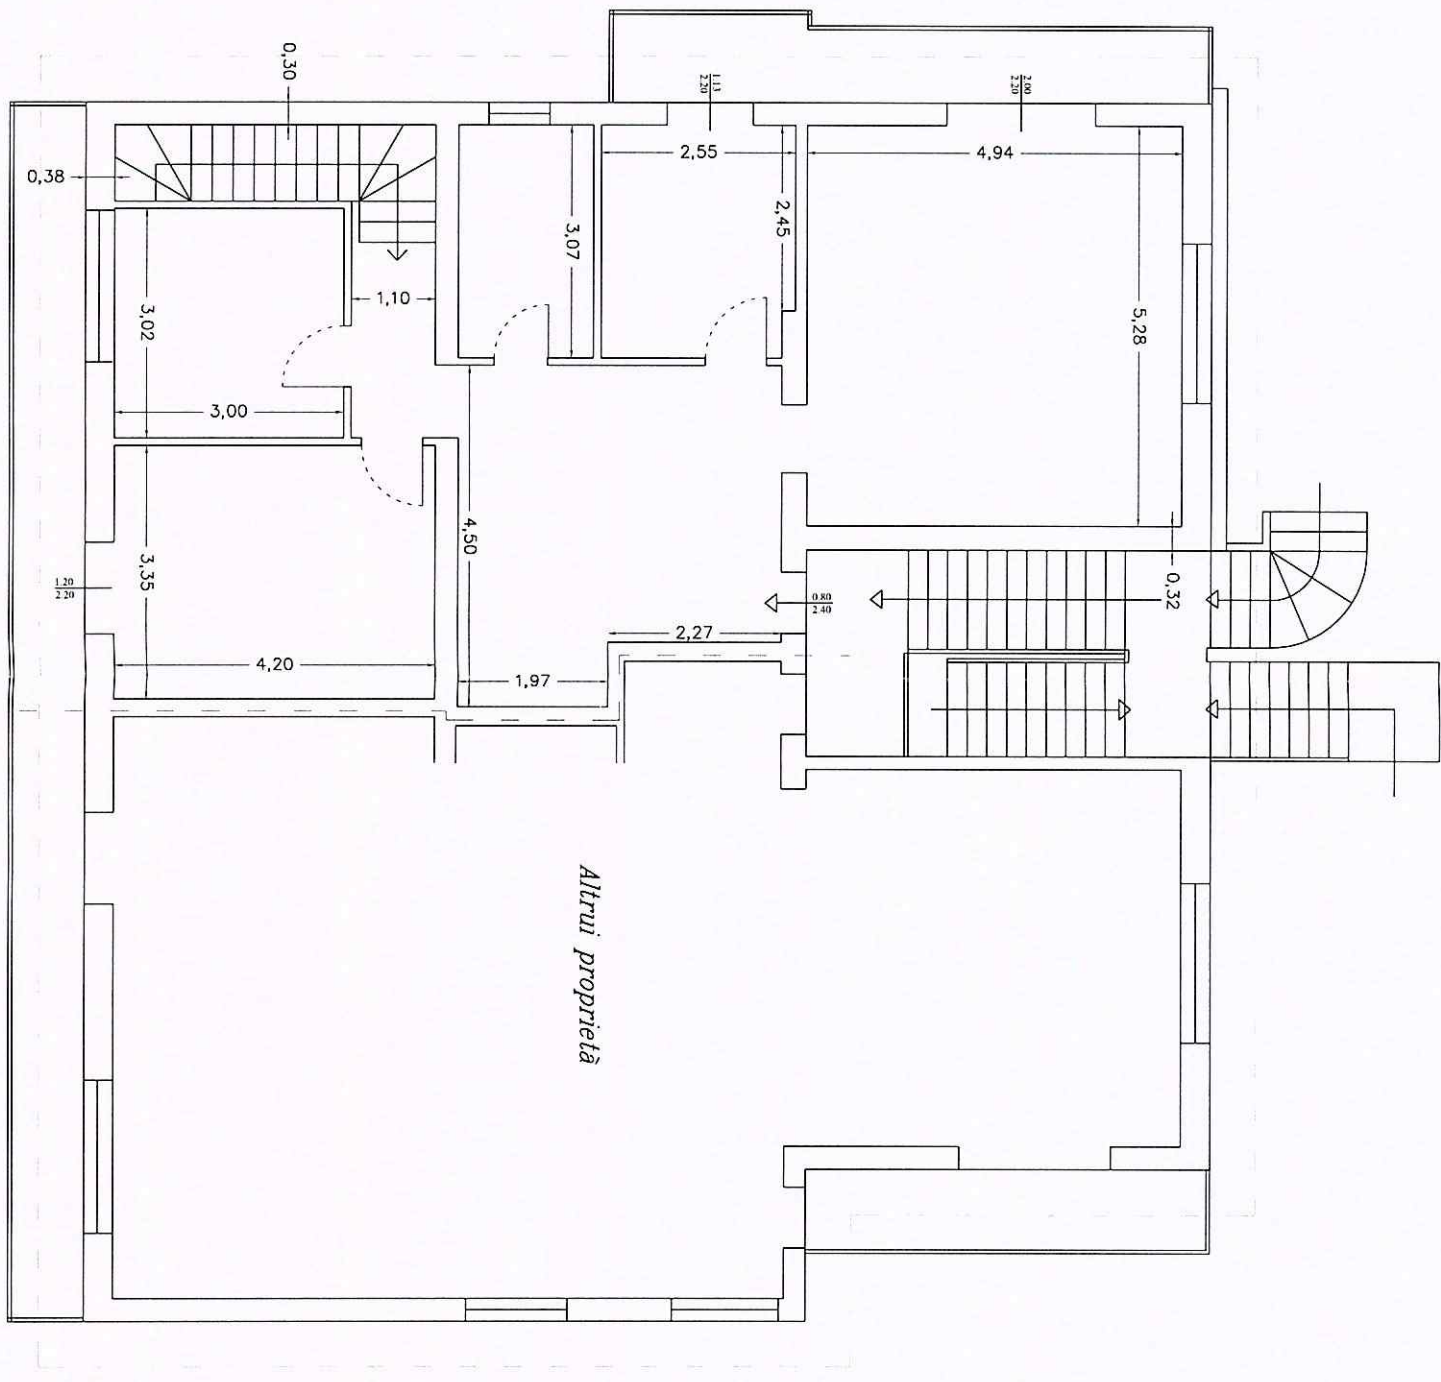


SCALA 1:100

STATO FINALE

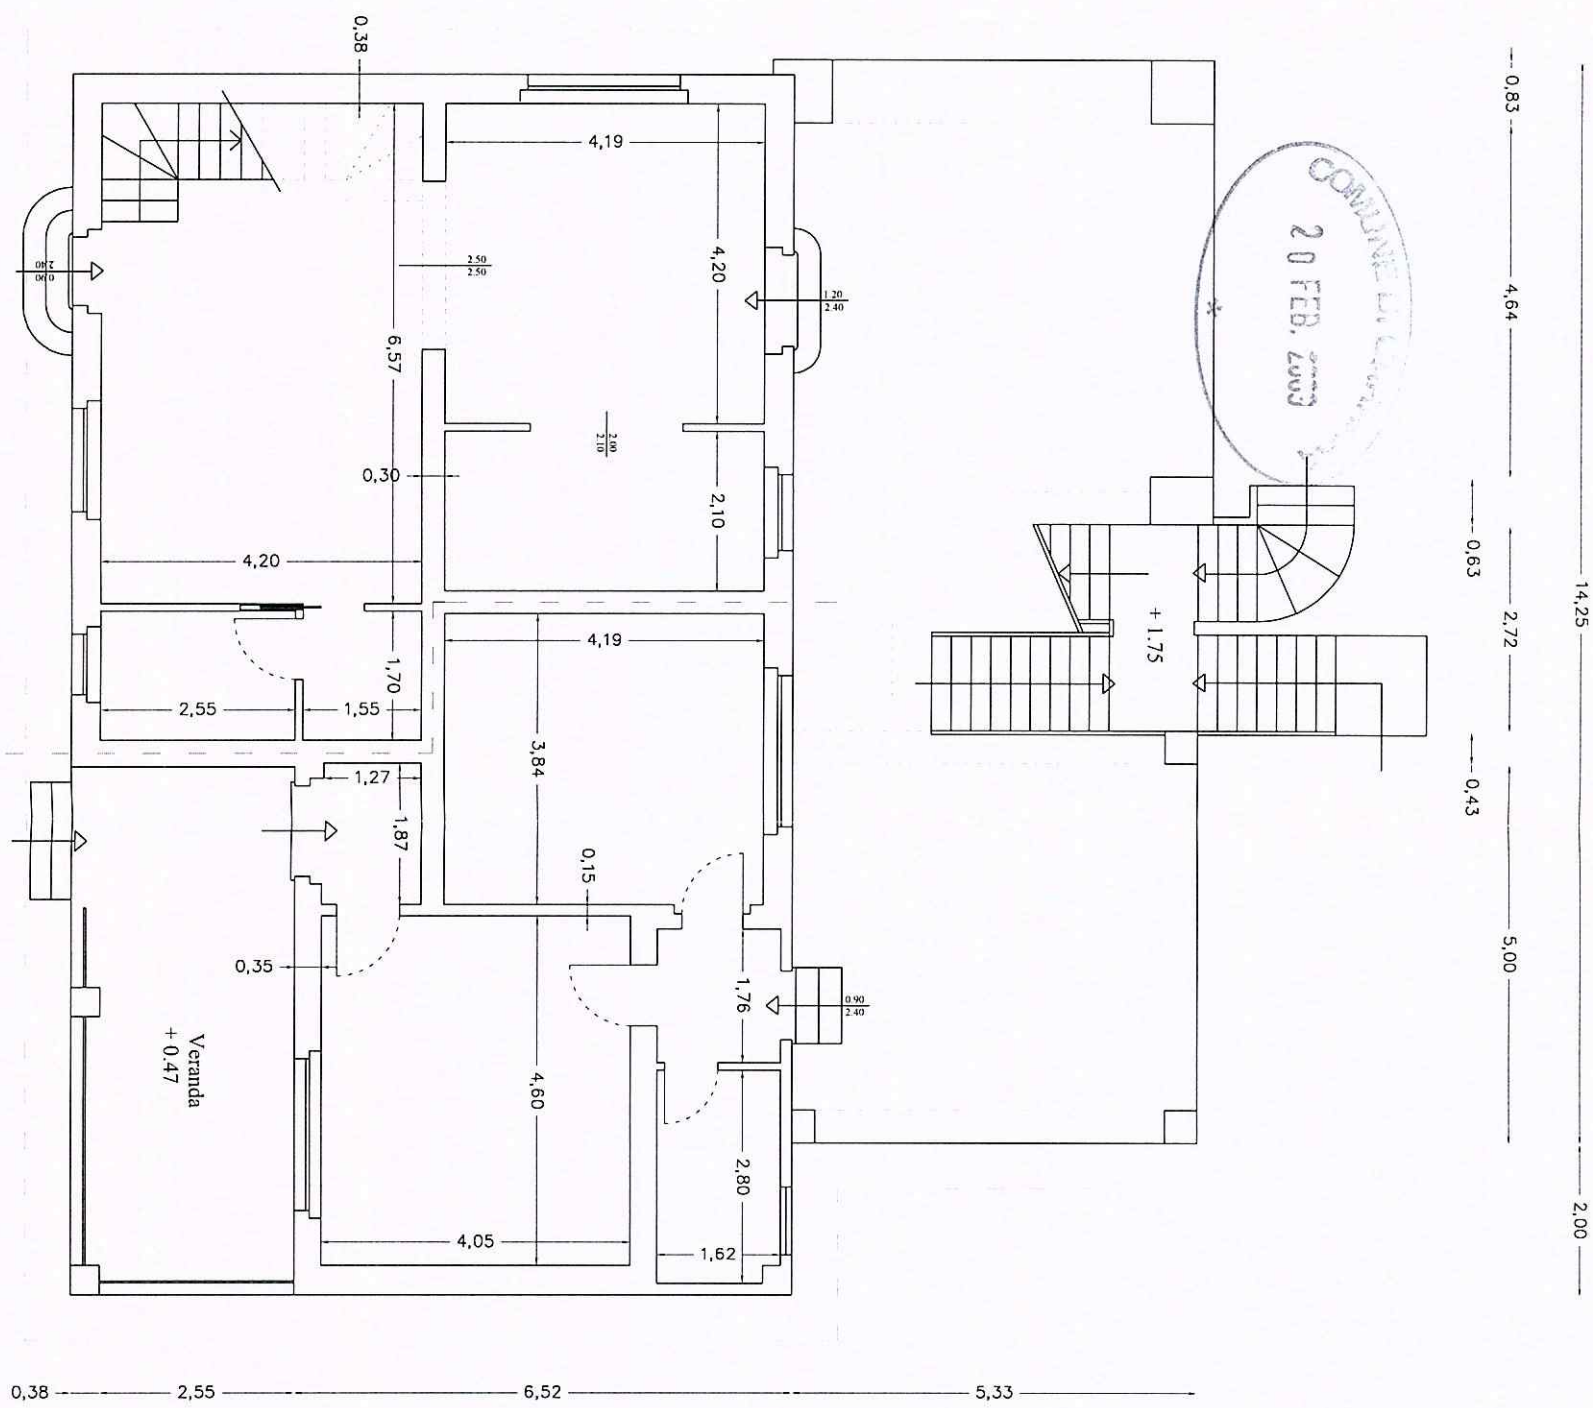

PIANTA PIANO TERRA

Architetto
N. 155
S. 155
N. 155
S. 155

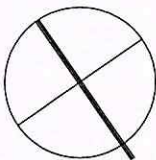


SCALA 1:100

Strada Privata


16.05

STATO CONCESSIONATO

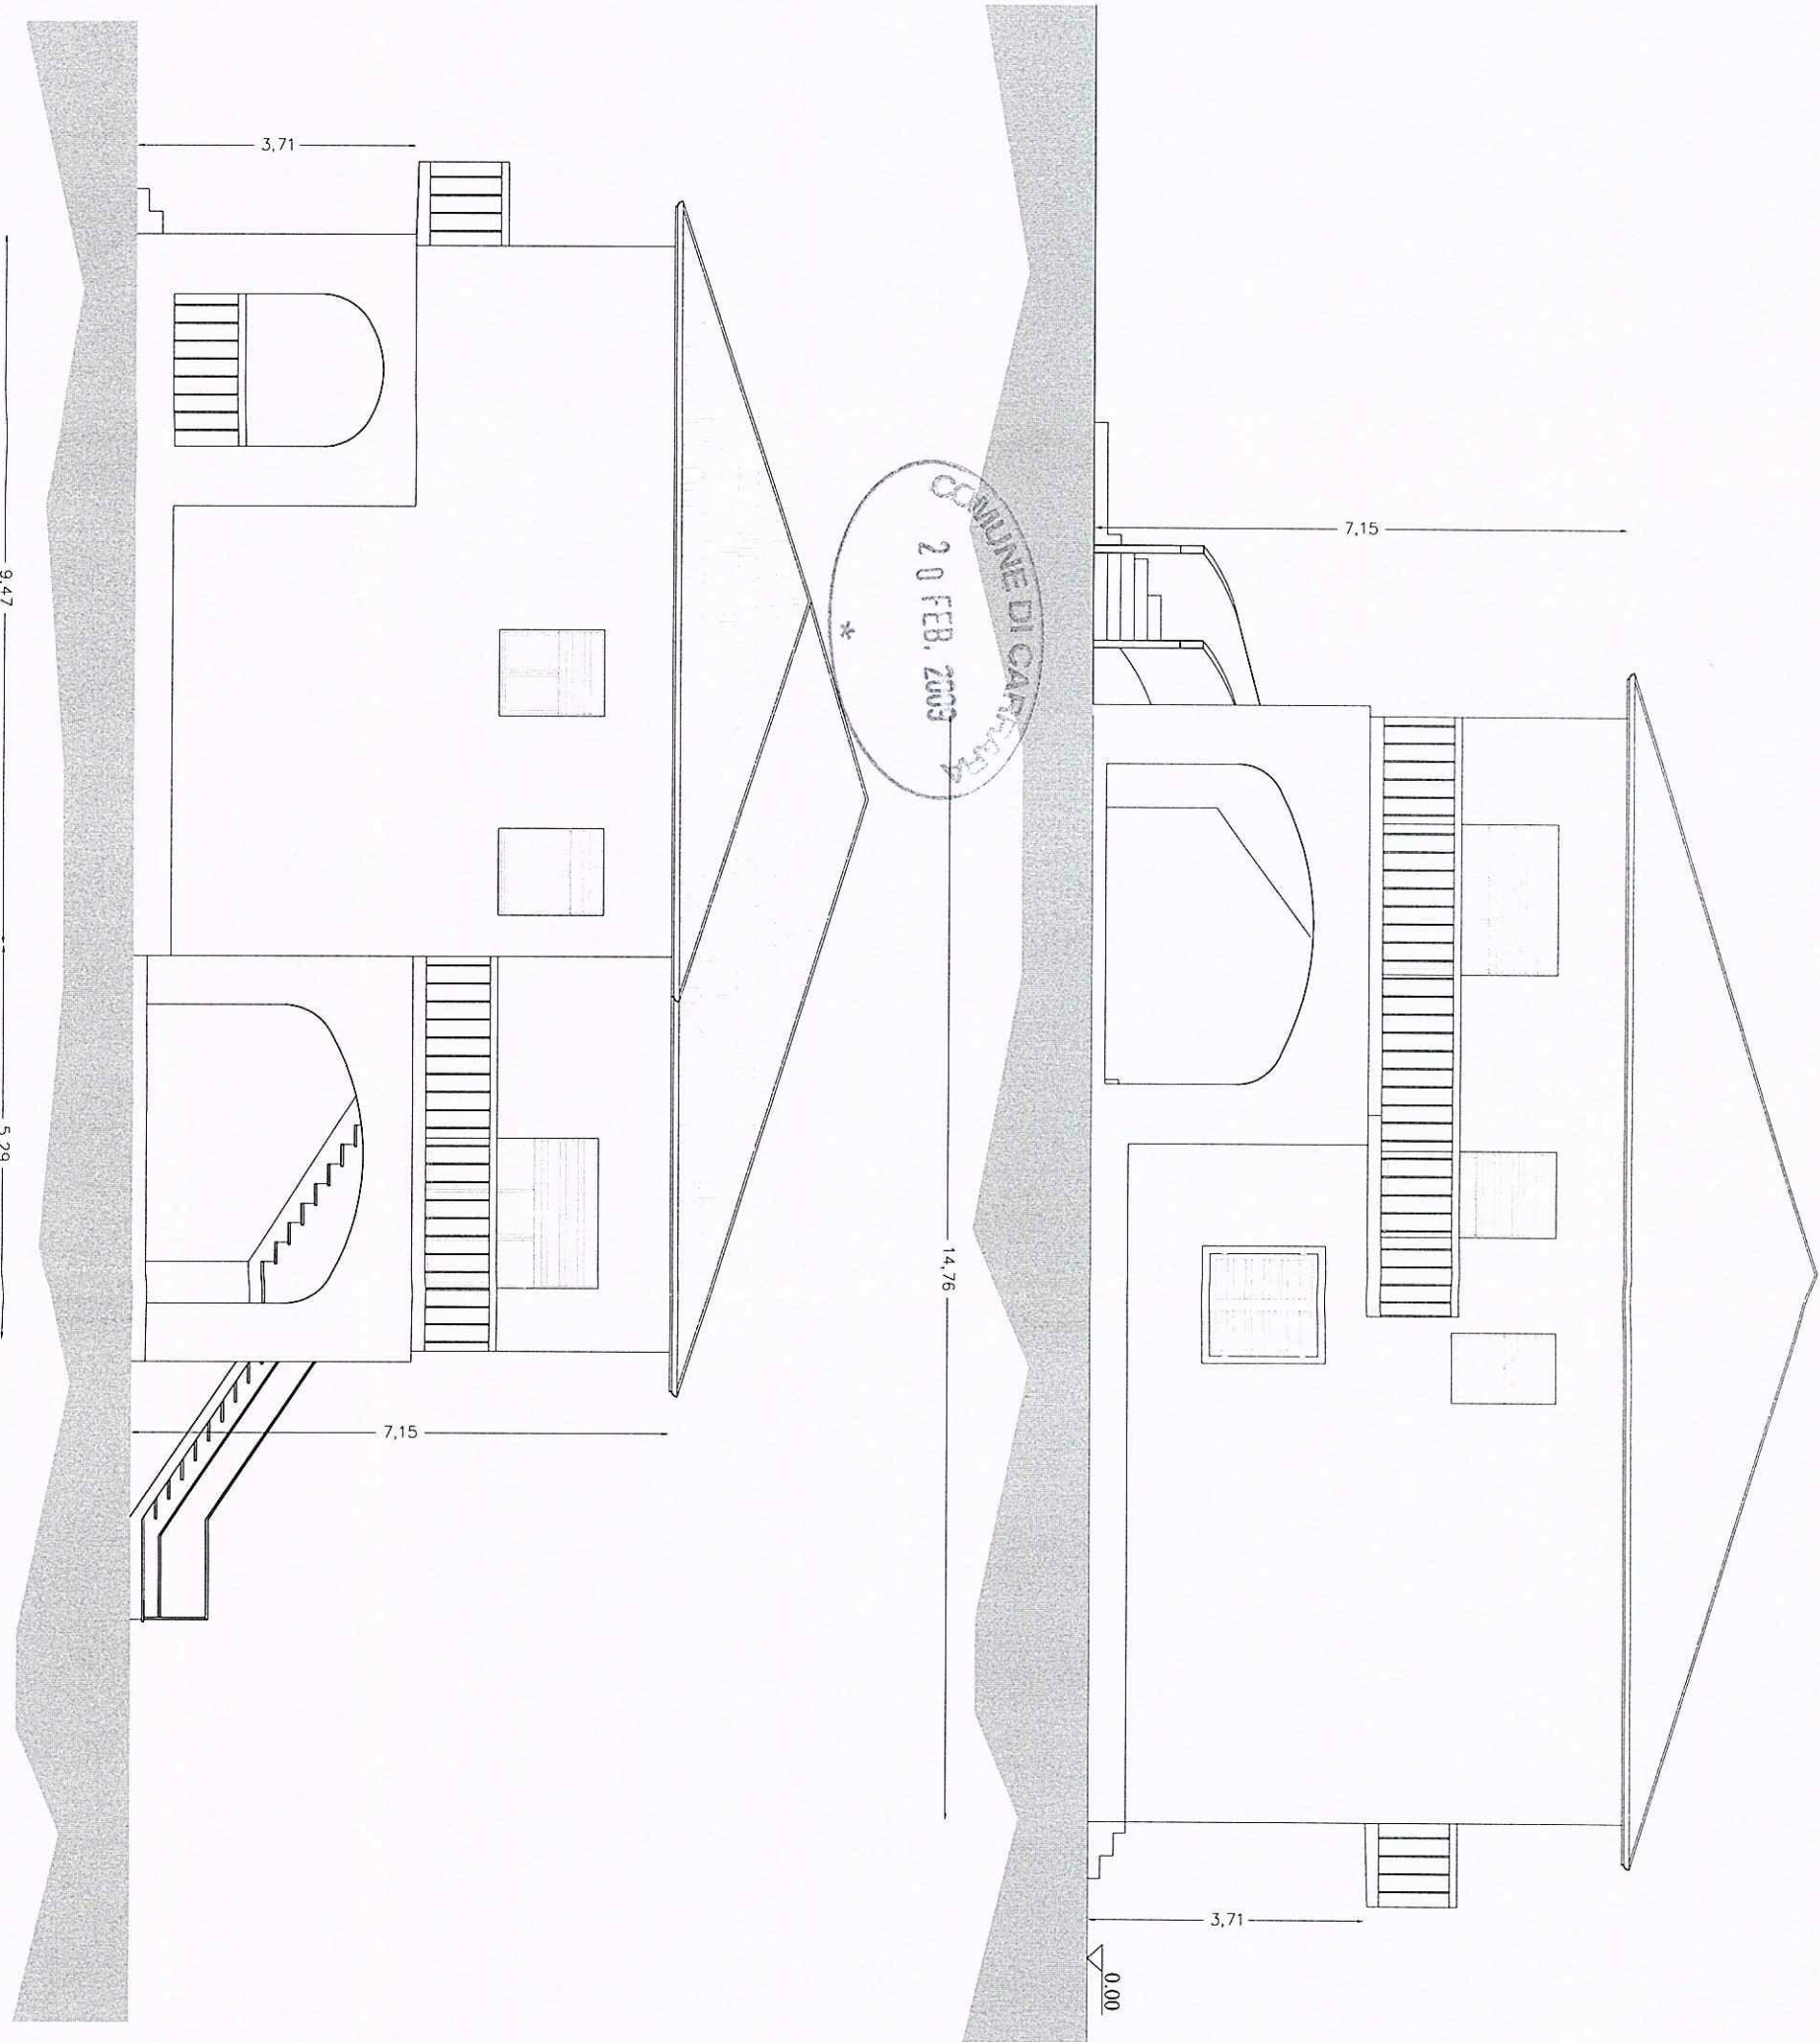


PROSPETTO NORD EST

PROSPETTO SUD OVEST

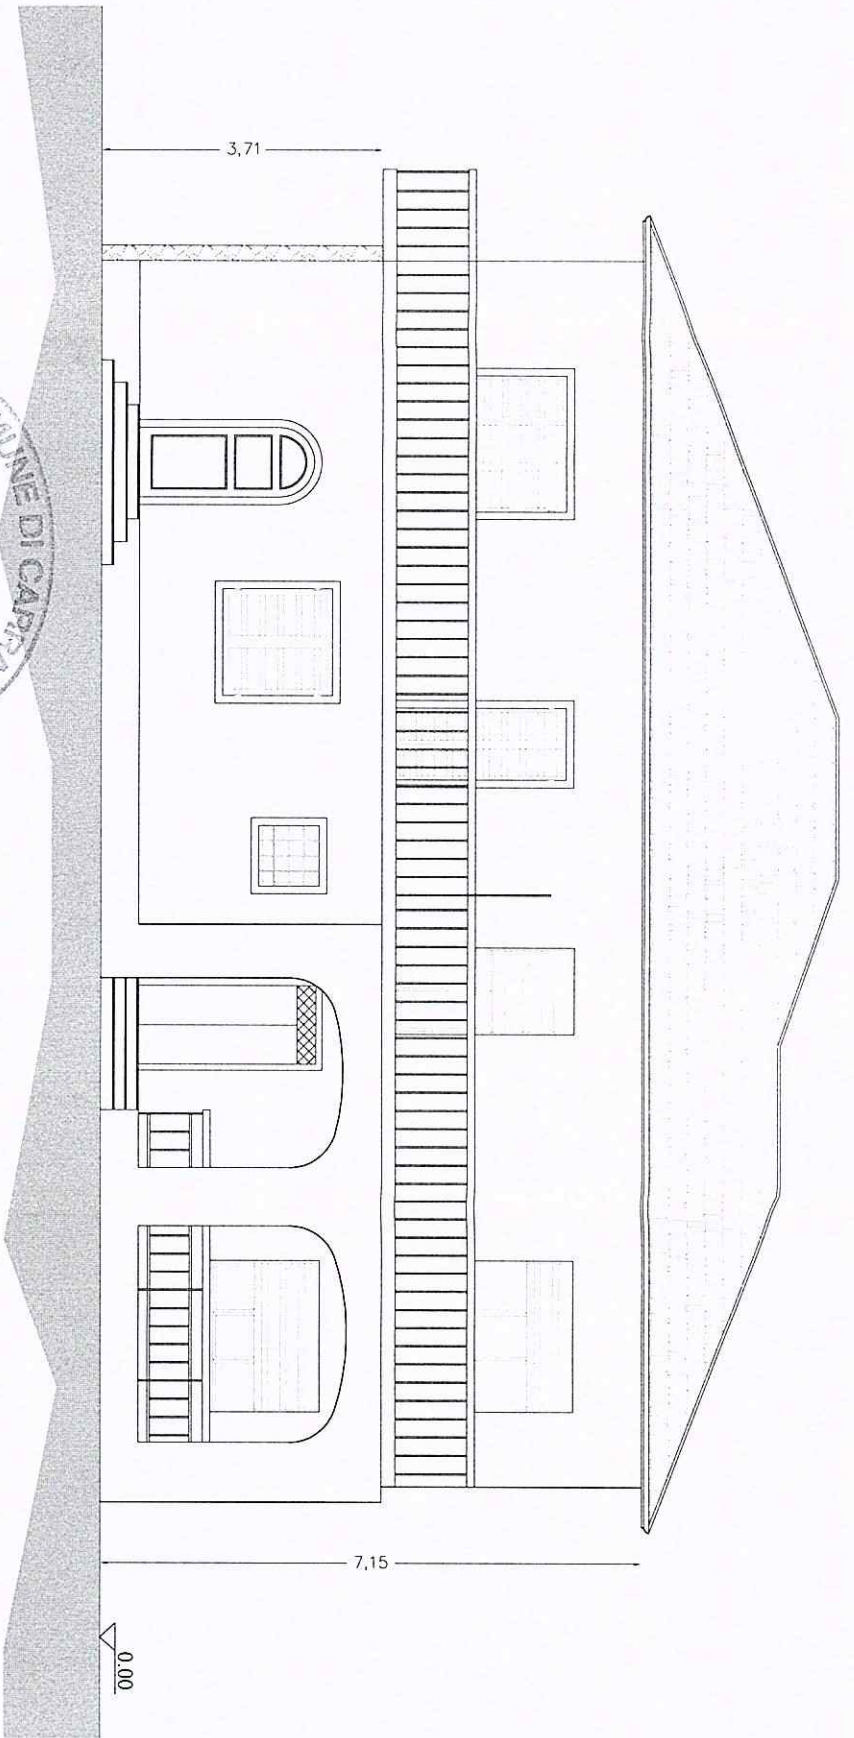

PROSPETTO SUD EST

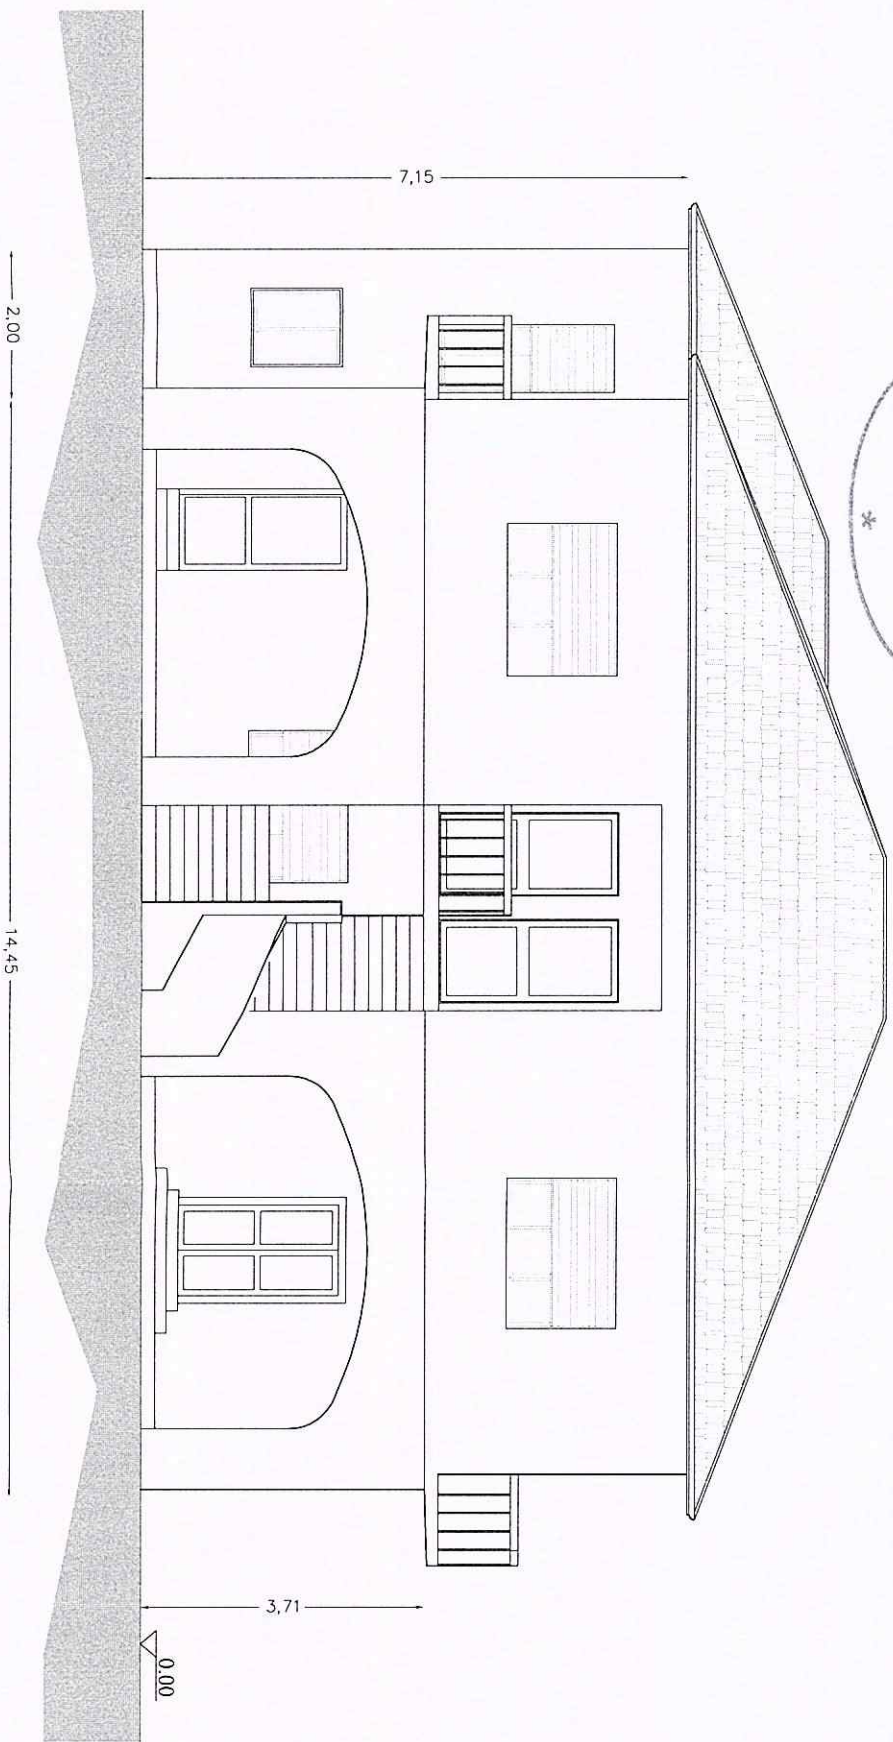


PROSPETTO NORD OVEST

Architettura
n. 101
Stampa
A/5


STATO CONCESSIONATO

DIA n. 271/05 e succ. variante del 29/12/2006

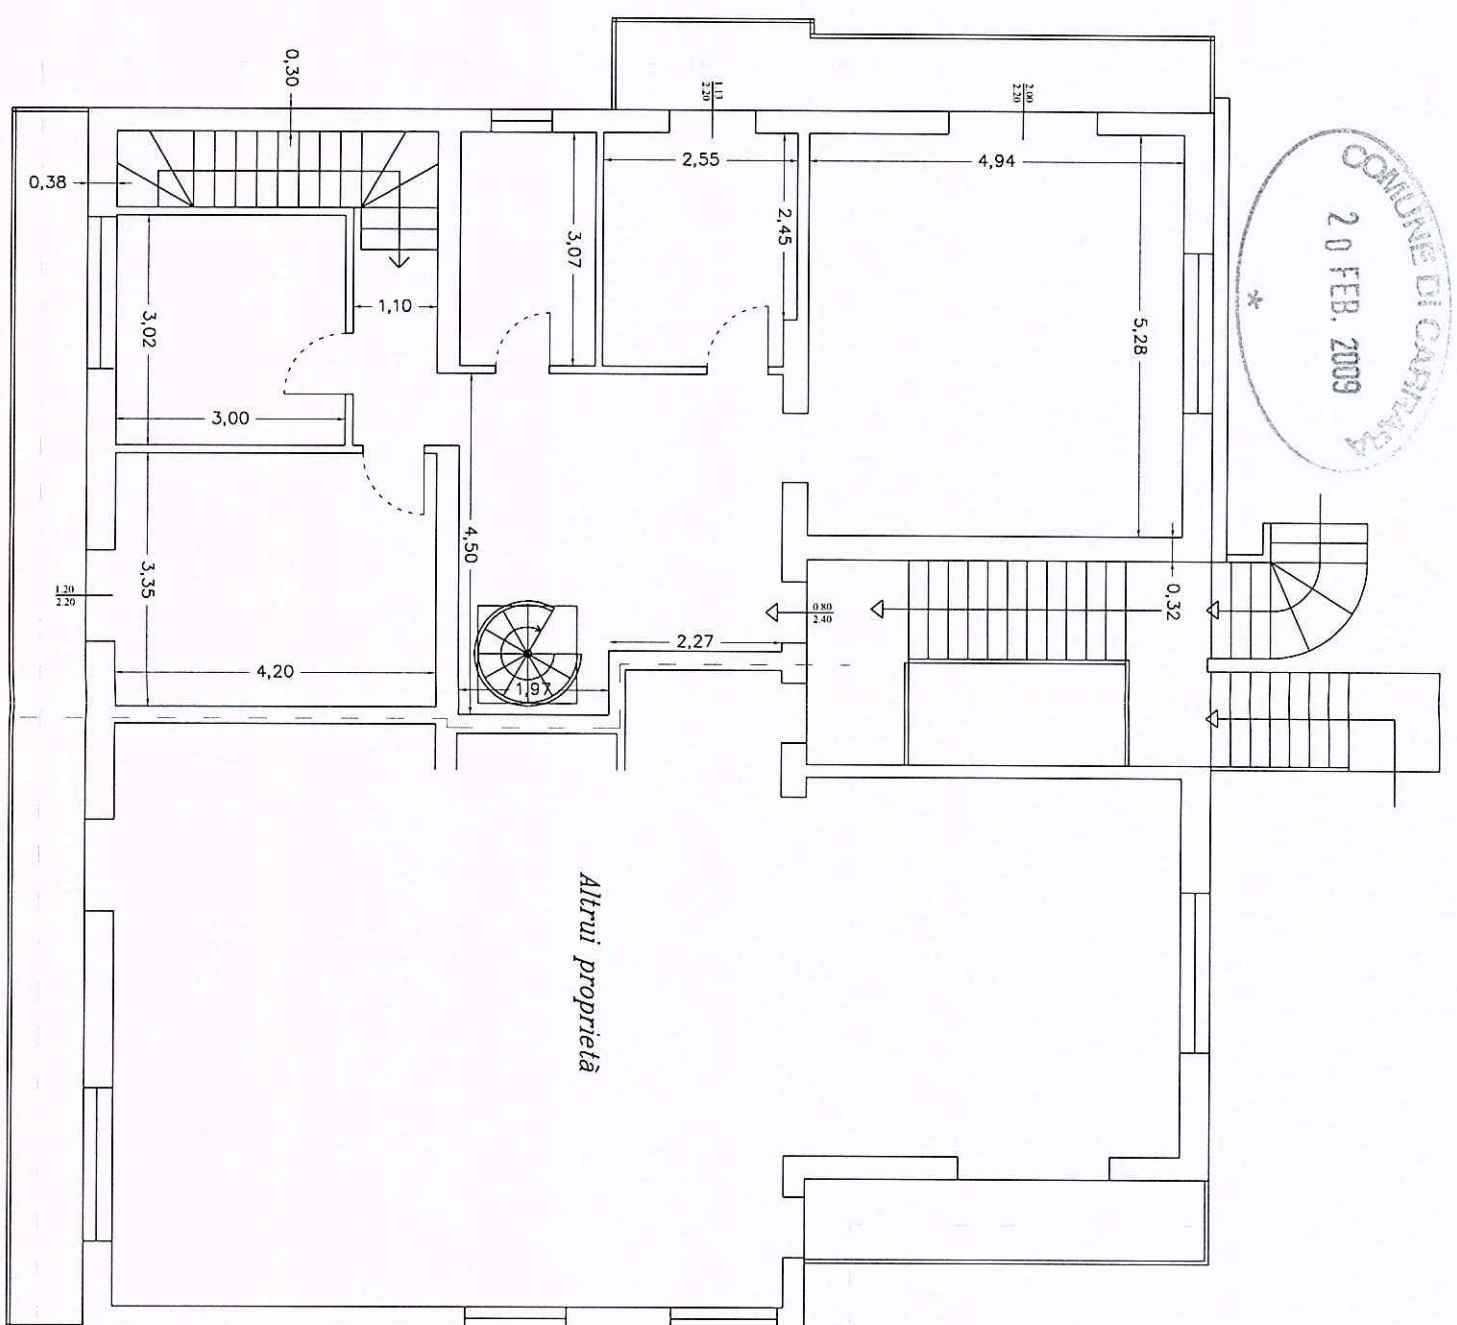


PIANTA PIANO PRIMO

SCALA 1:100

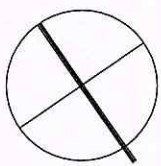

STATO CONCESSIONATO

DIA n. 271/05 e succ. variante del 29/12/2006

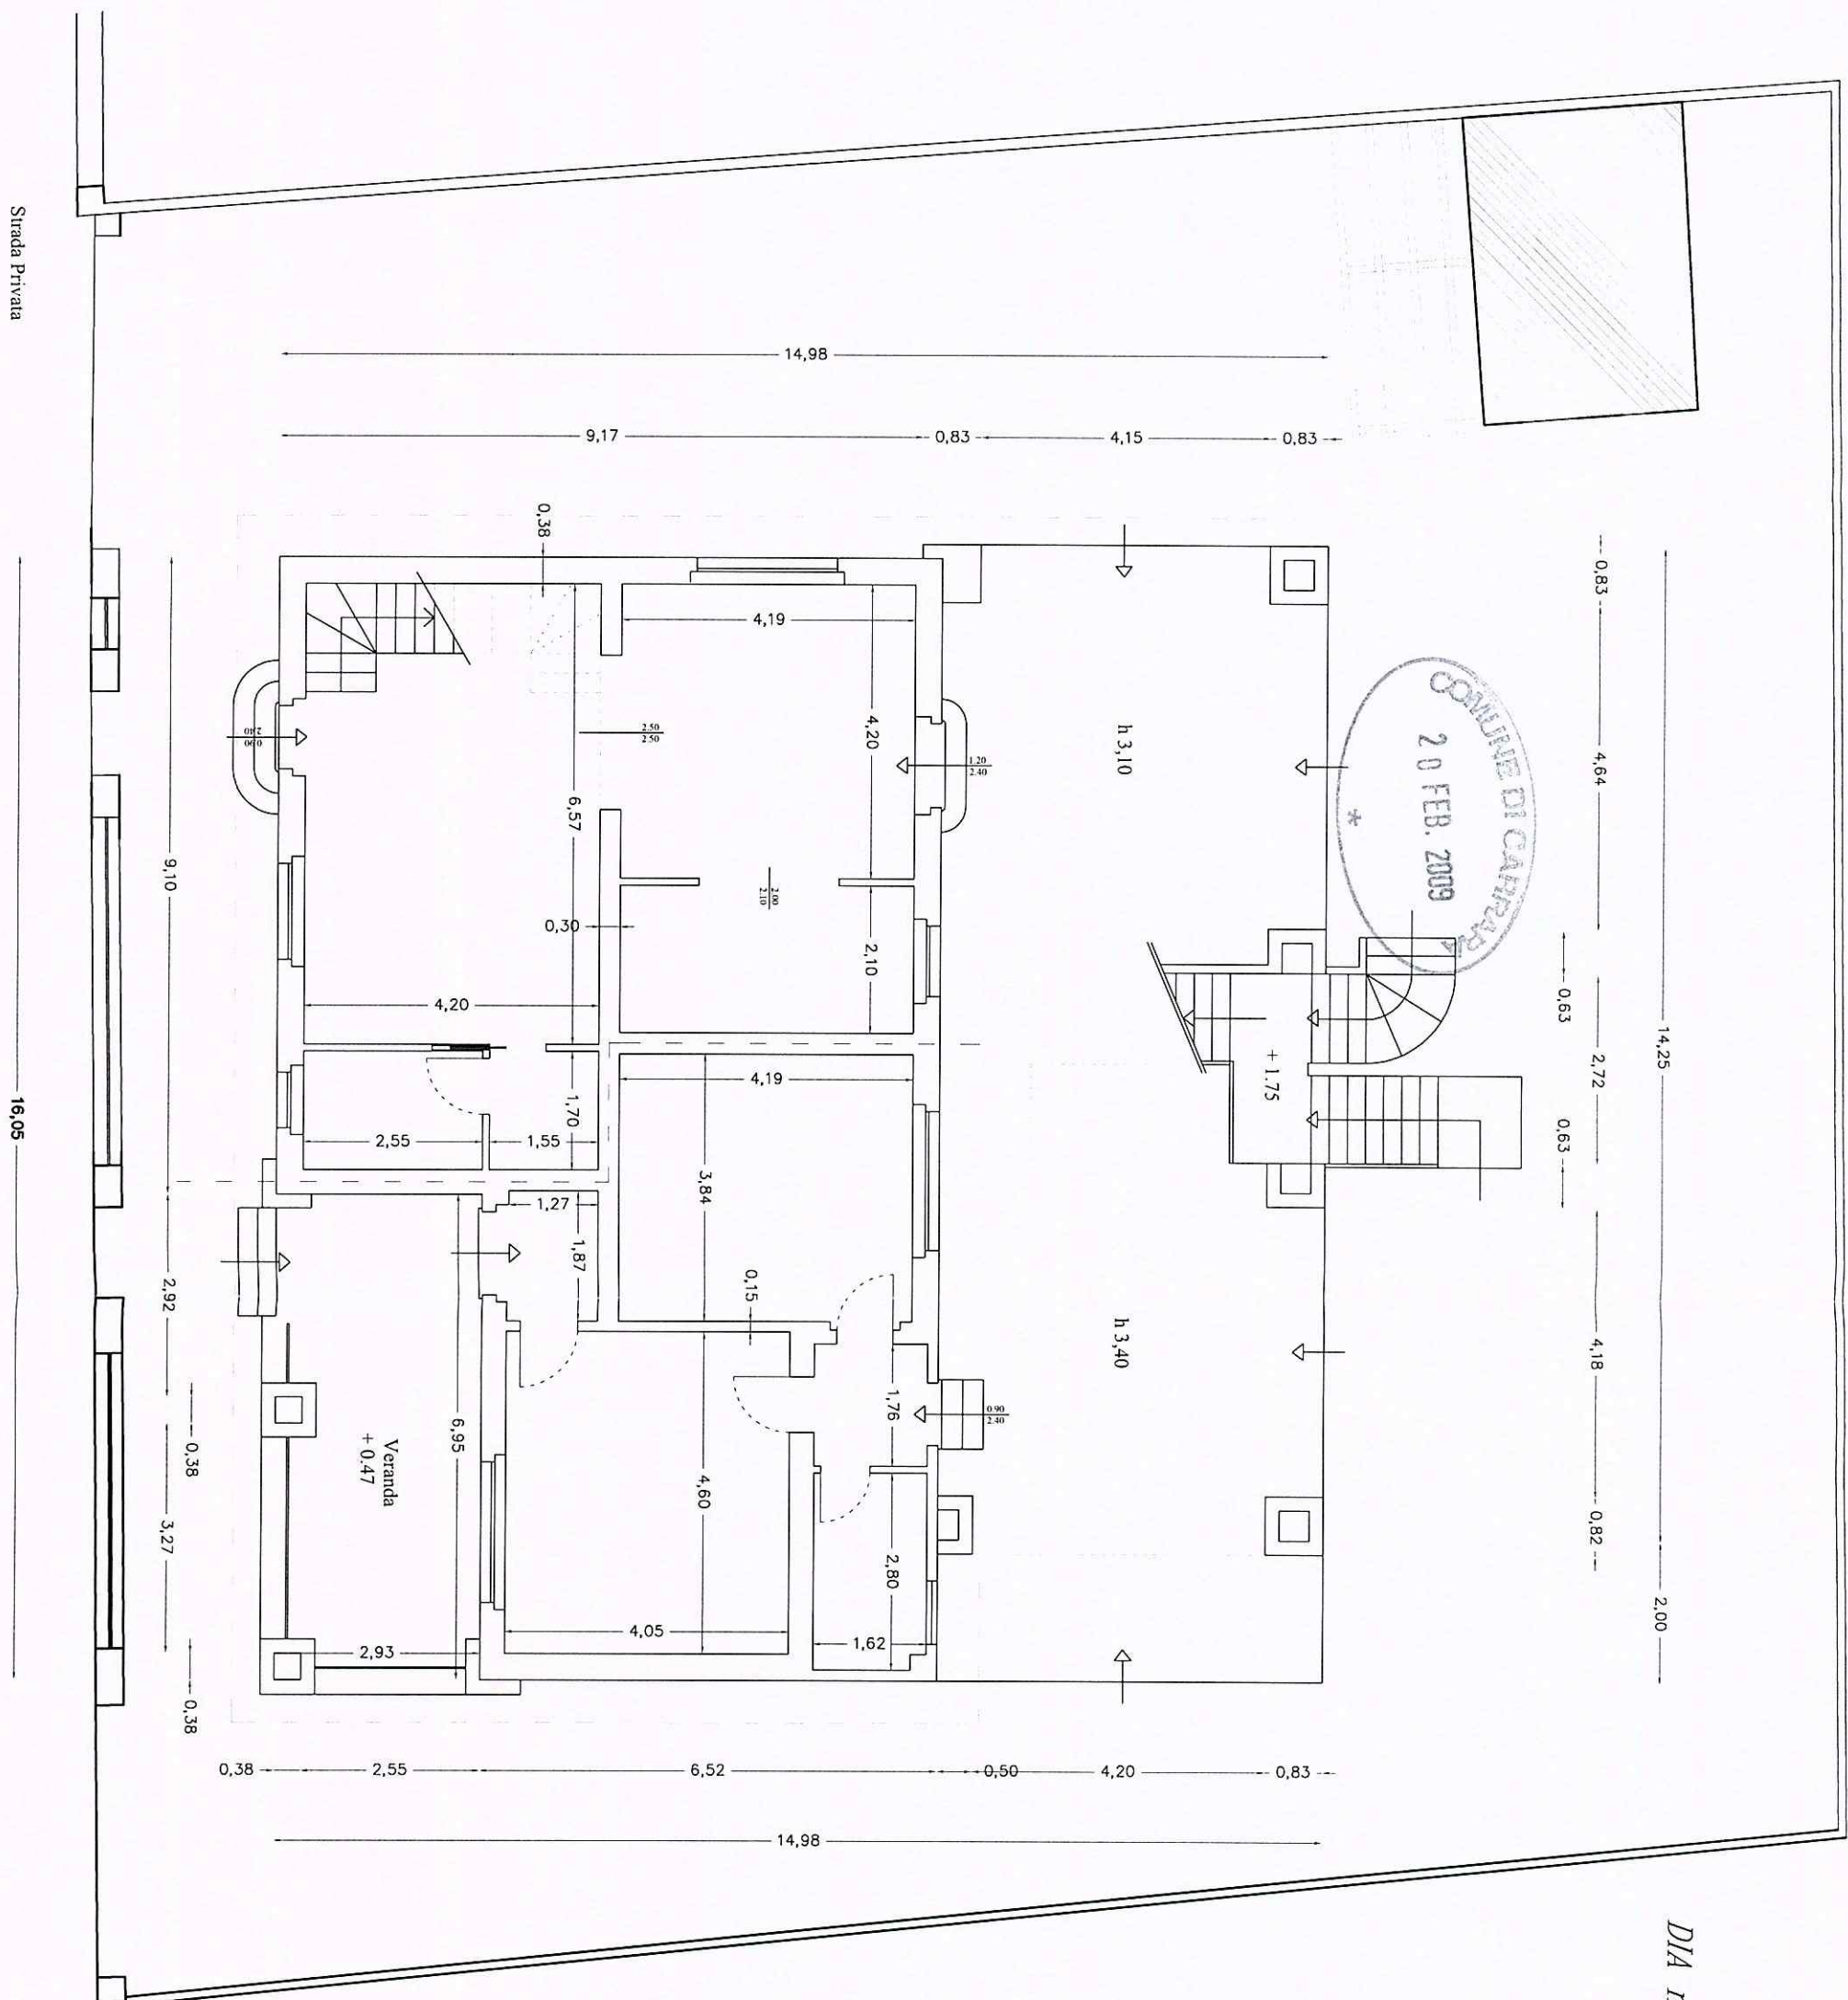

PIANTA PIANO TERRA

SCALA 1:100

