

COMUNE DI CARRARA


STATO di RAFFRONTO

LAVORI PER REALIZZAZIONE PISCINA E LOCALE TECNICO INTERRATO ALL'INTERNO DELLO STABILIMENTO BALNEARE "BAGNO DORIDE S.R.L." sito in viale Vespucci n°28 Marina di Carrara (MS)

TAV.
3


Studio di Architettura Menconi 54033 Carrara (Ms) Via Bassagrande 102, 3399745747, E-mail: architettorobertamenconi@gmail.com

IL PROGETTISTA: Arch. Menconi Roberto IL CLIENTE: BAGNO DORIDE srl

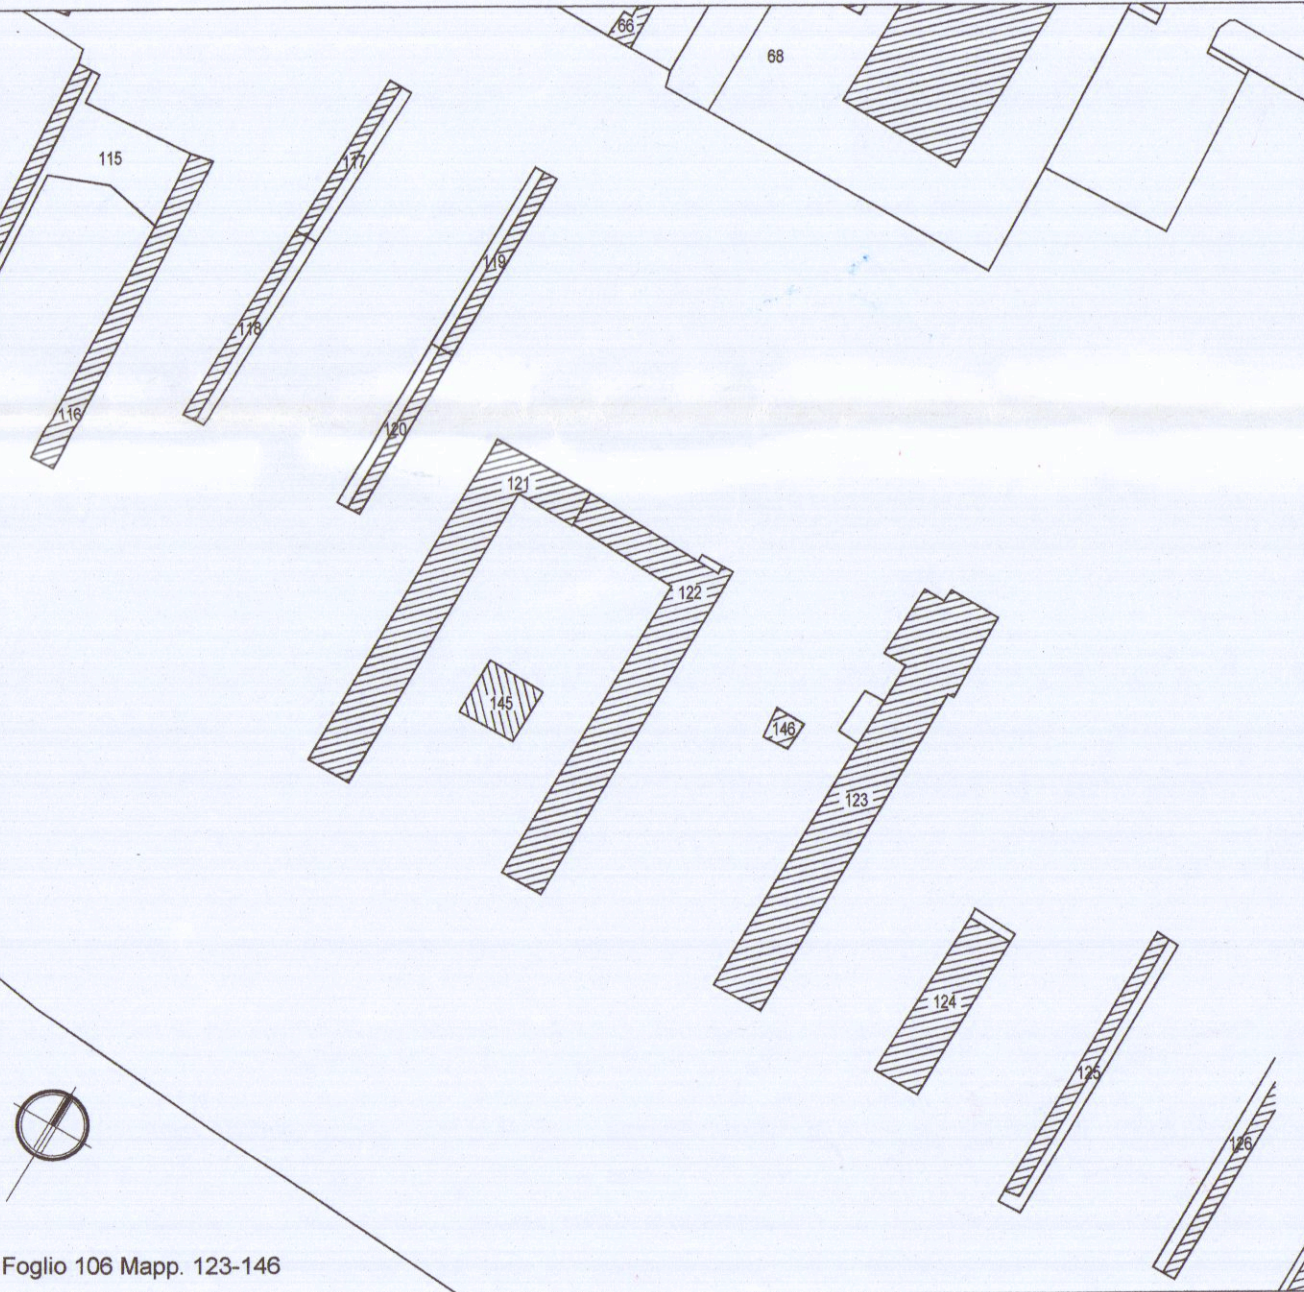


STRALCIO CATASTALE scala 1:1000
Area oggetto d'intervento


COMUNE DI CARRARA
U.O. Sportello Unico alle Imprese
APPROVATO
Autorizzazione Unica n. 125 del 23/05/13
(ai sensi del DPR 440/00)

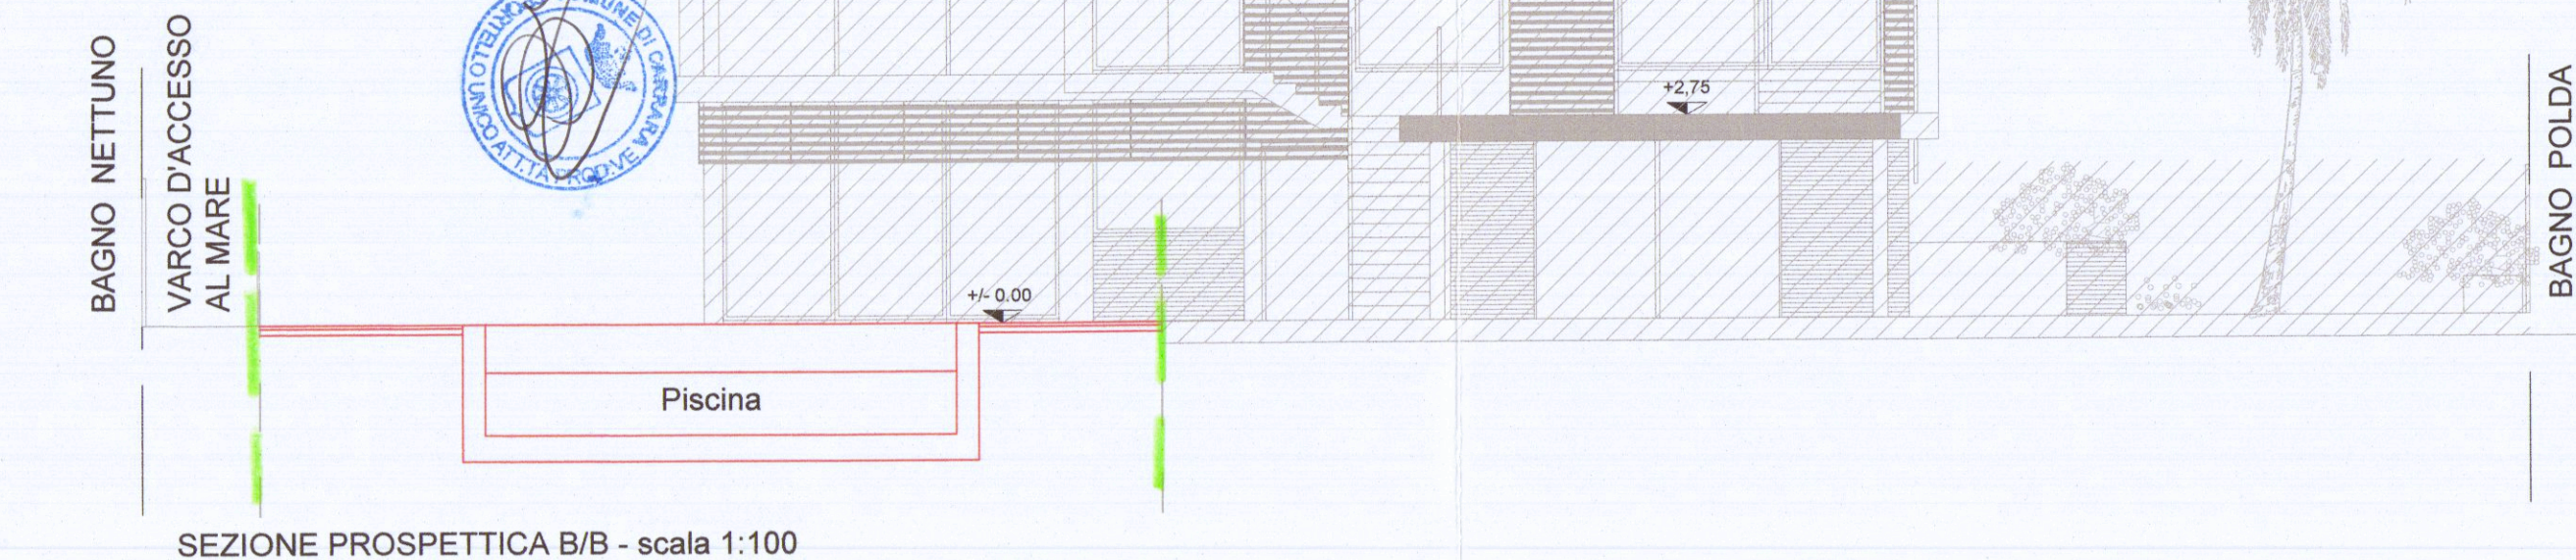


SEZIONE PROSPETTICA B/B - scala 1:100

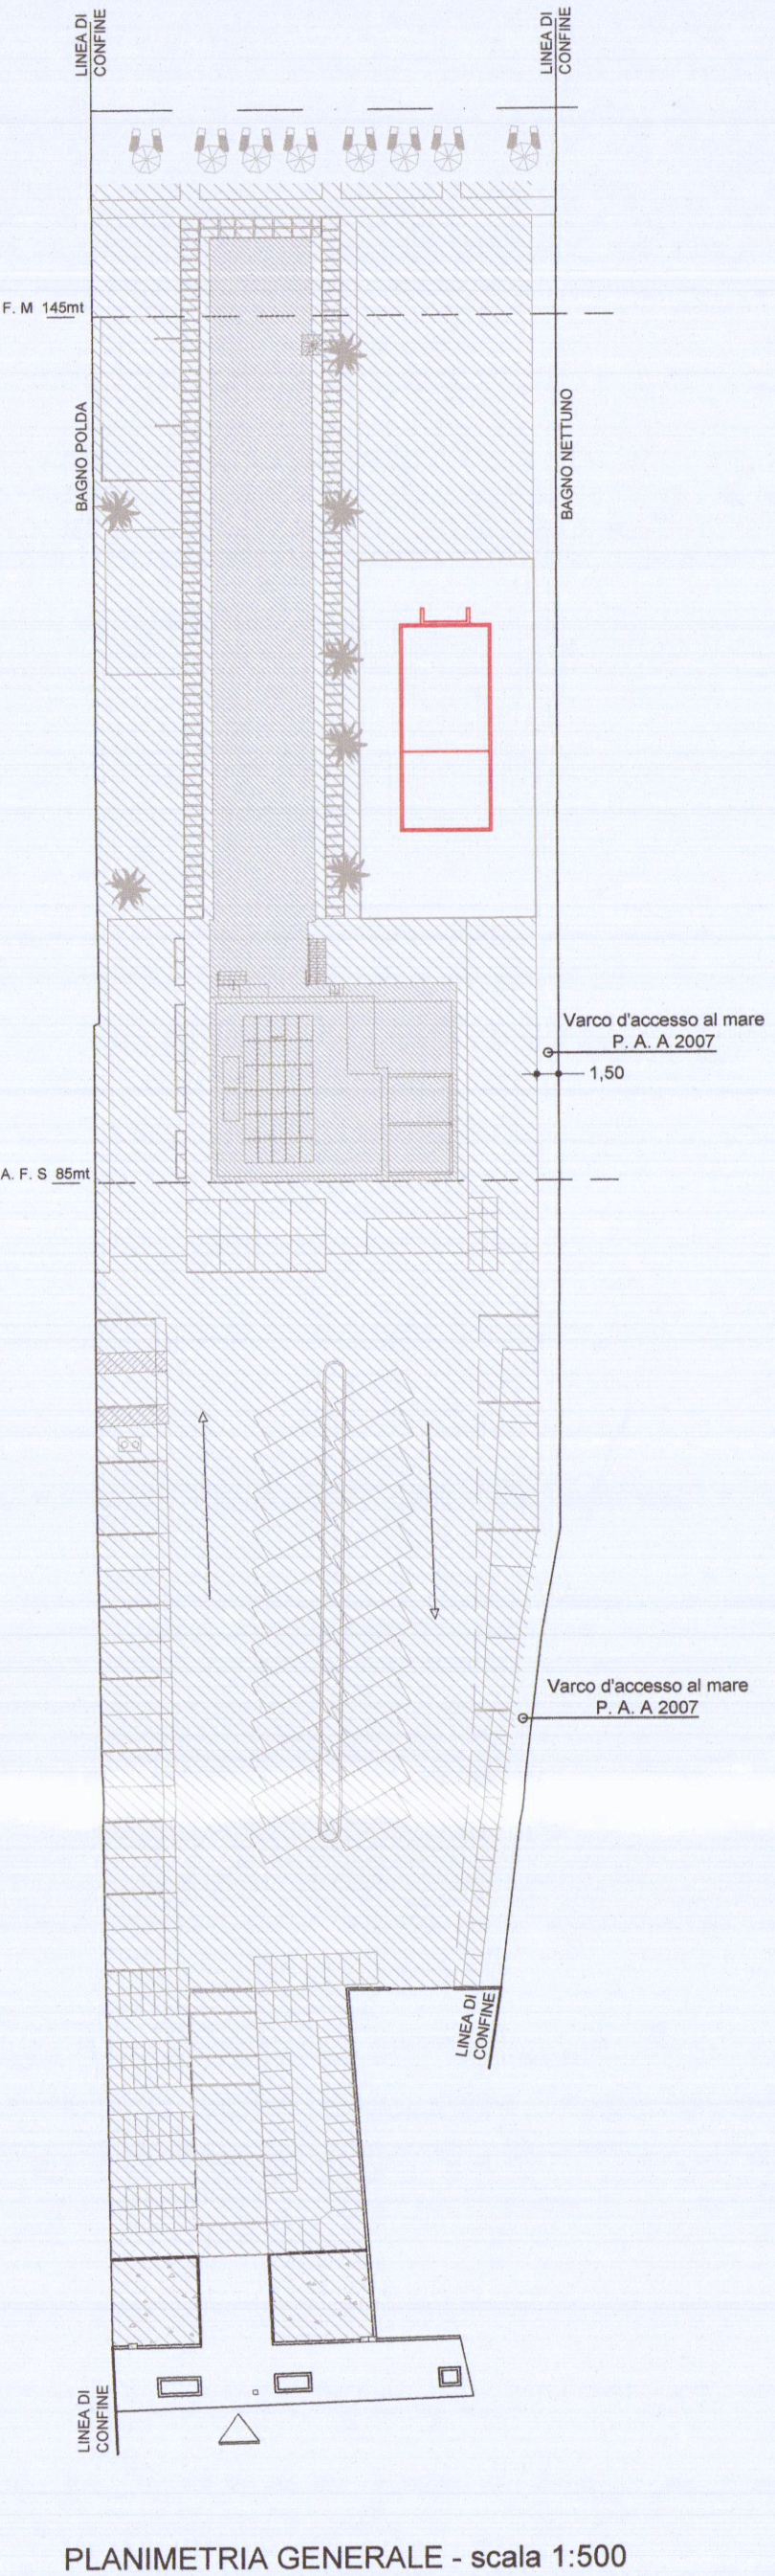

PLANIMETRIA GENERALE - scala 1:500

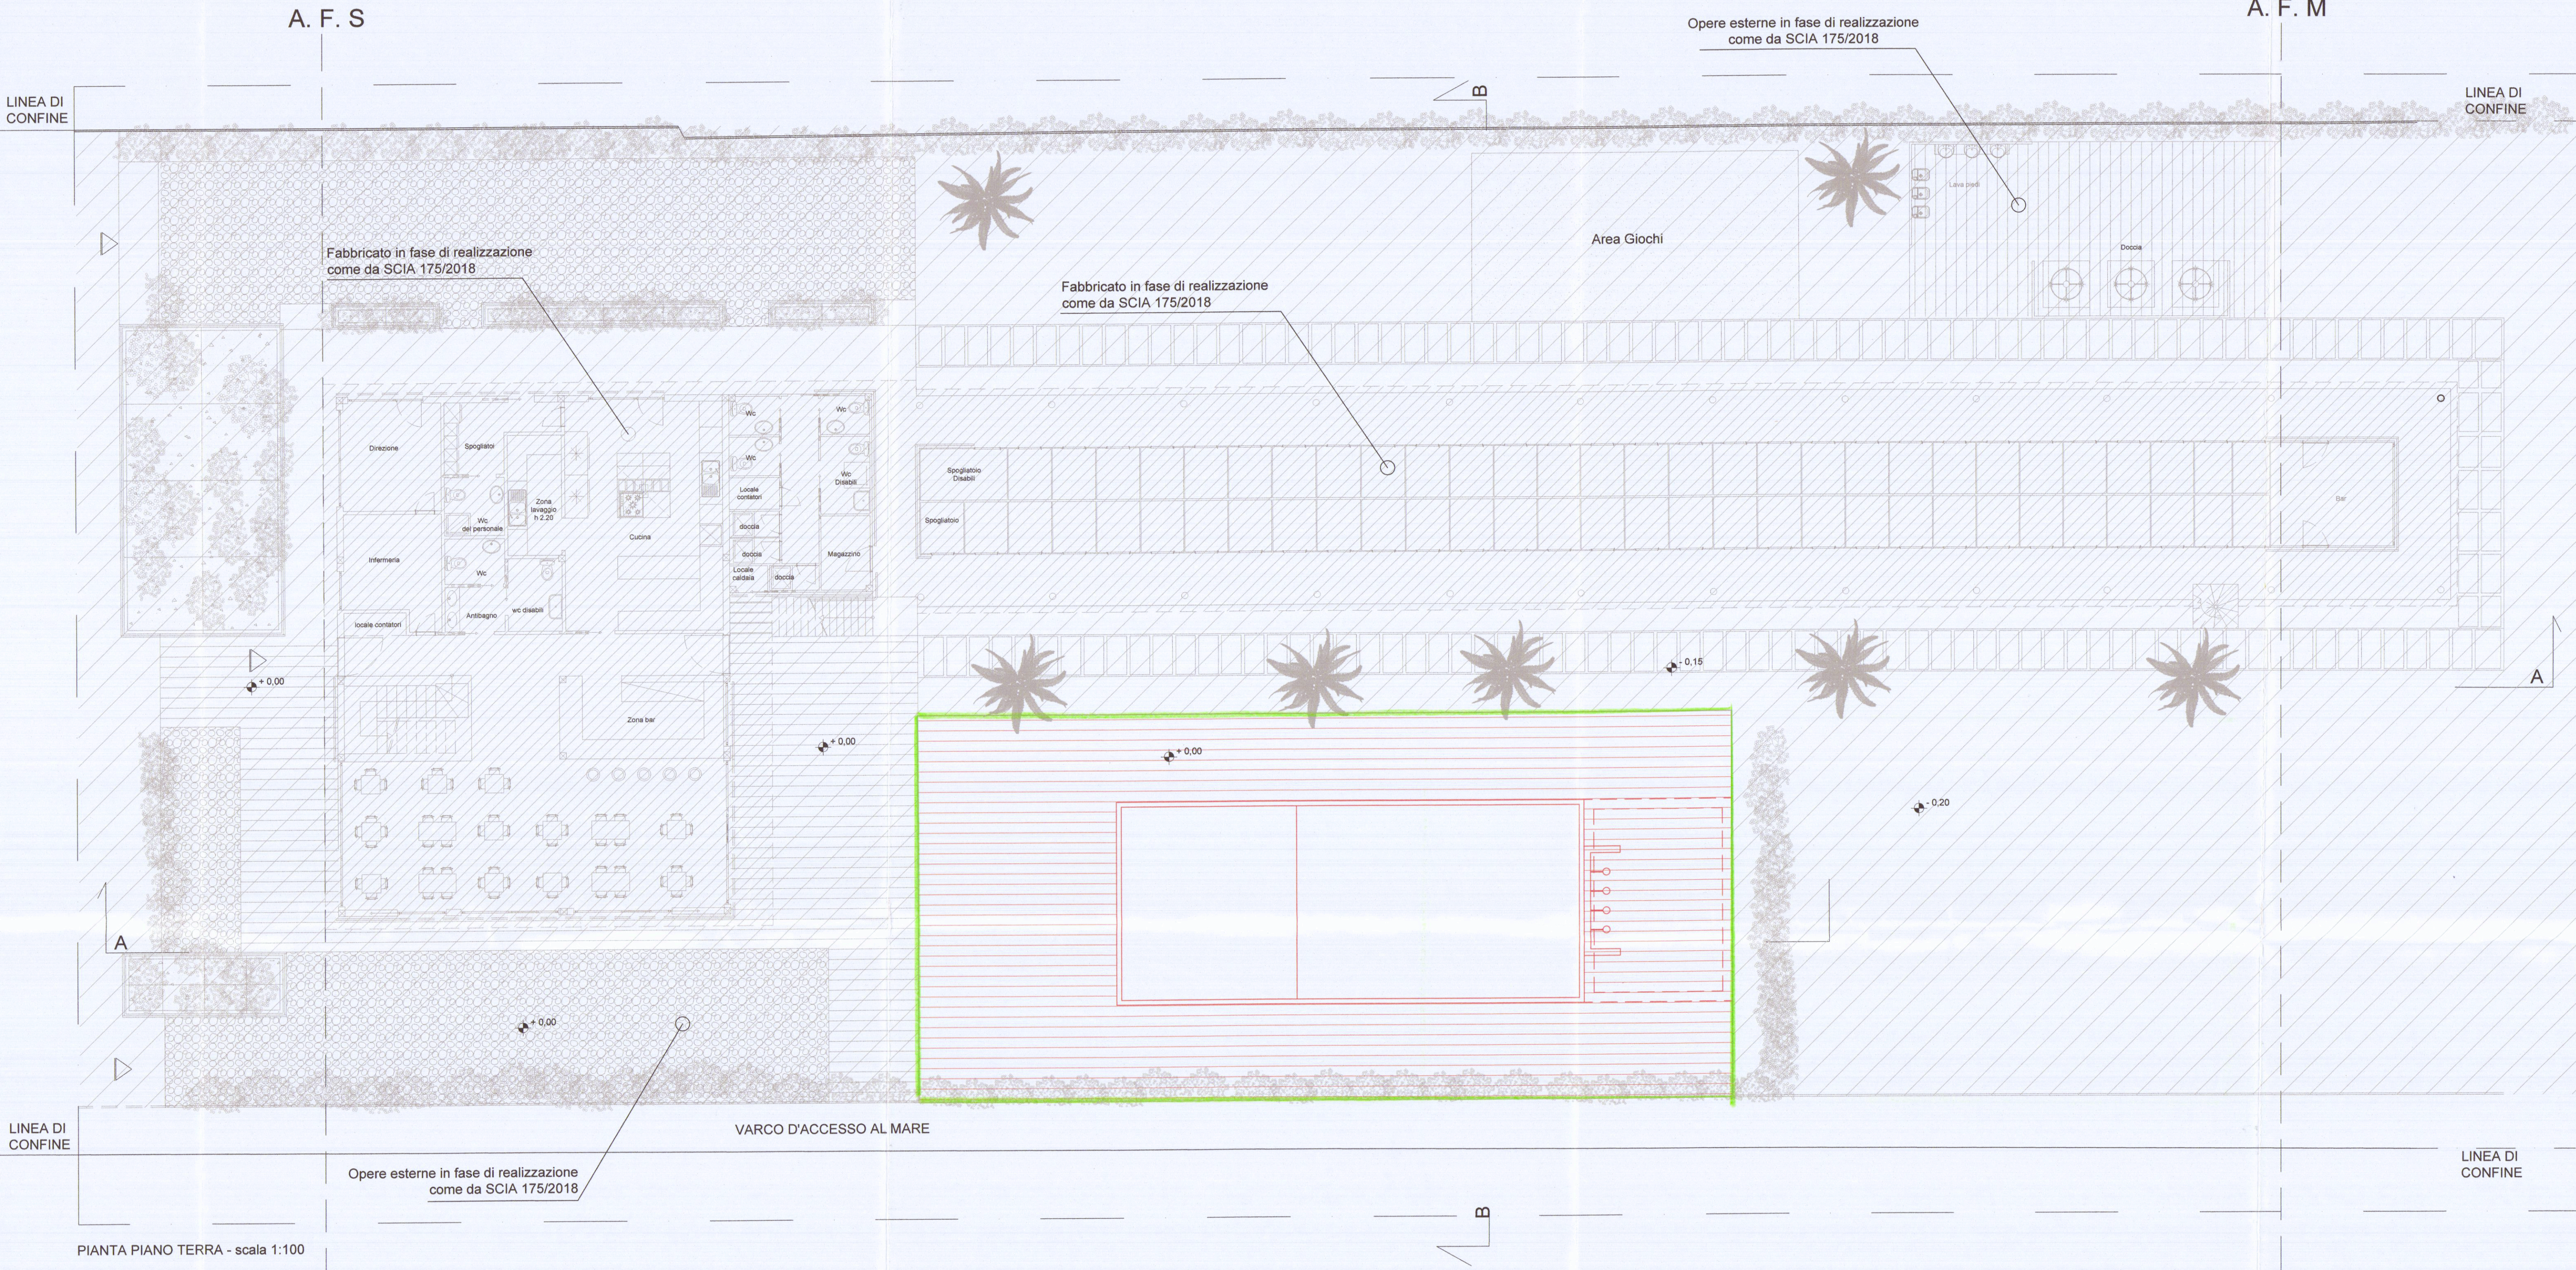

PIANTA PIANO TERRA - scala 1:100

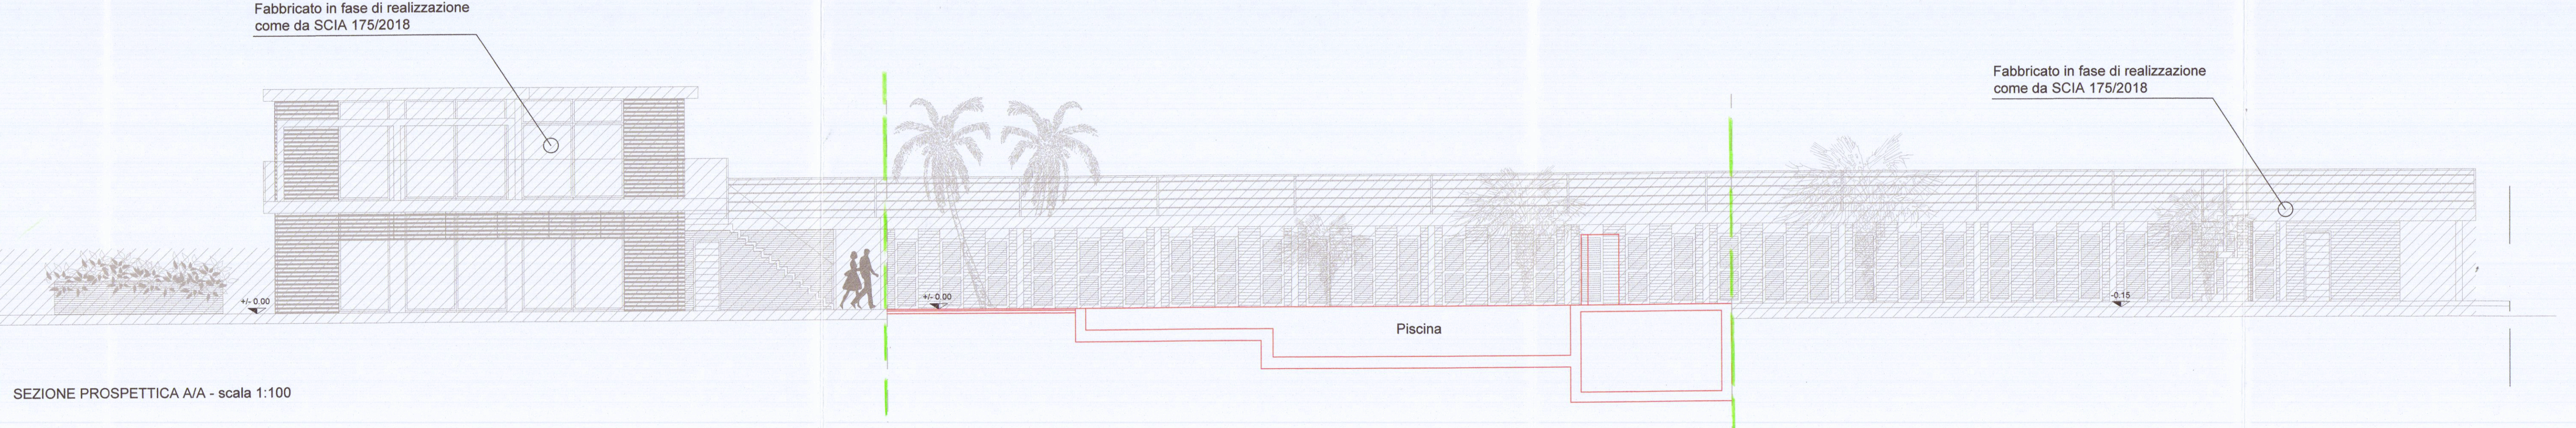

SEZIONE PROSPETTICA A/A - scala 1:100