


arenile



PIANTA PIANO PRIMO

arenile

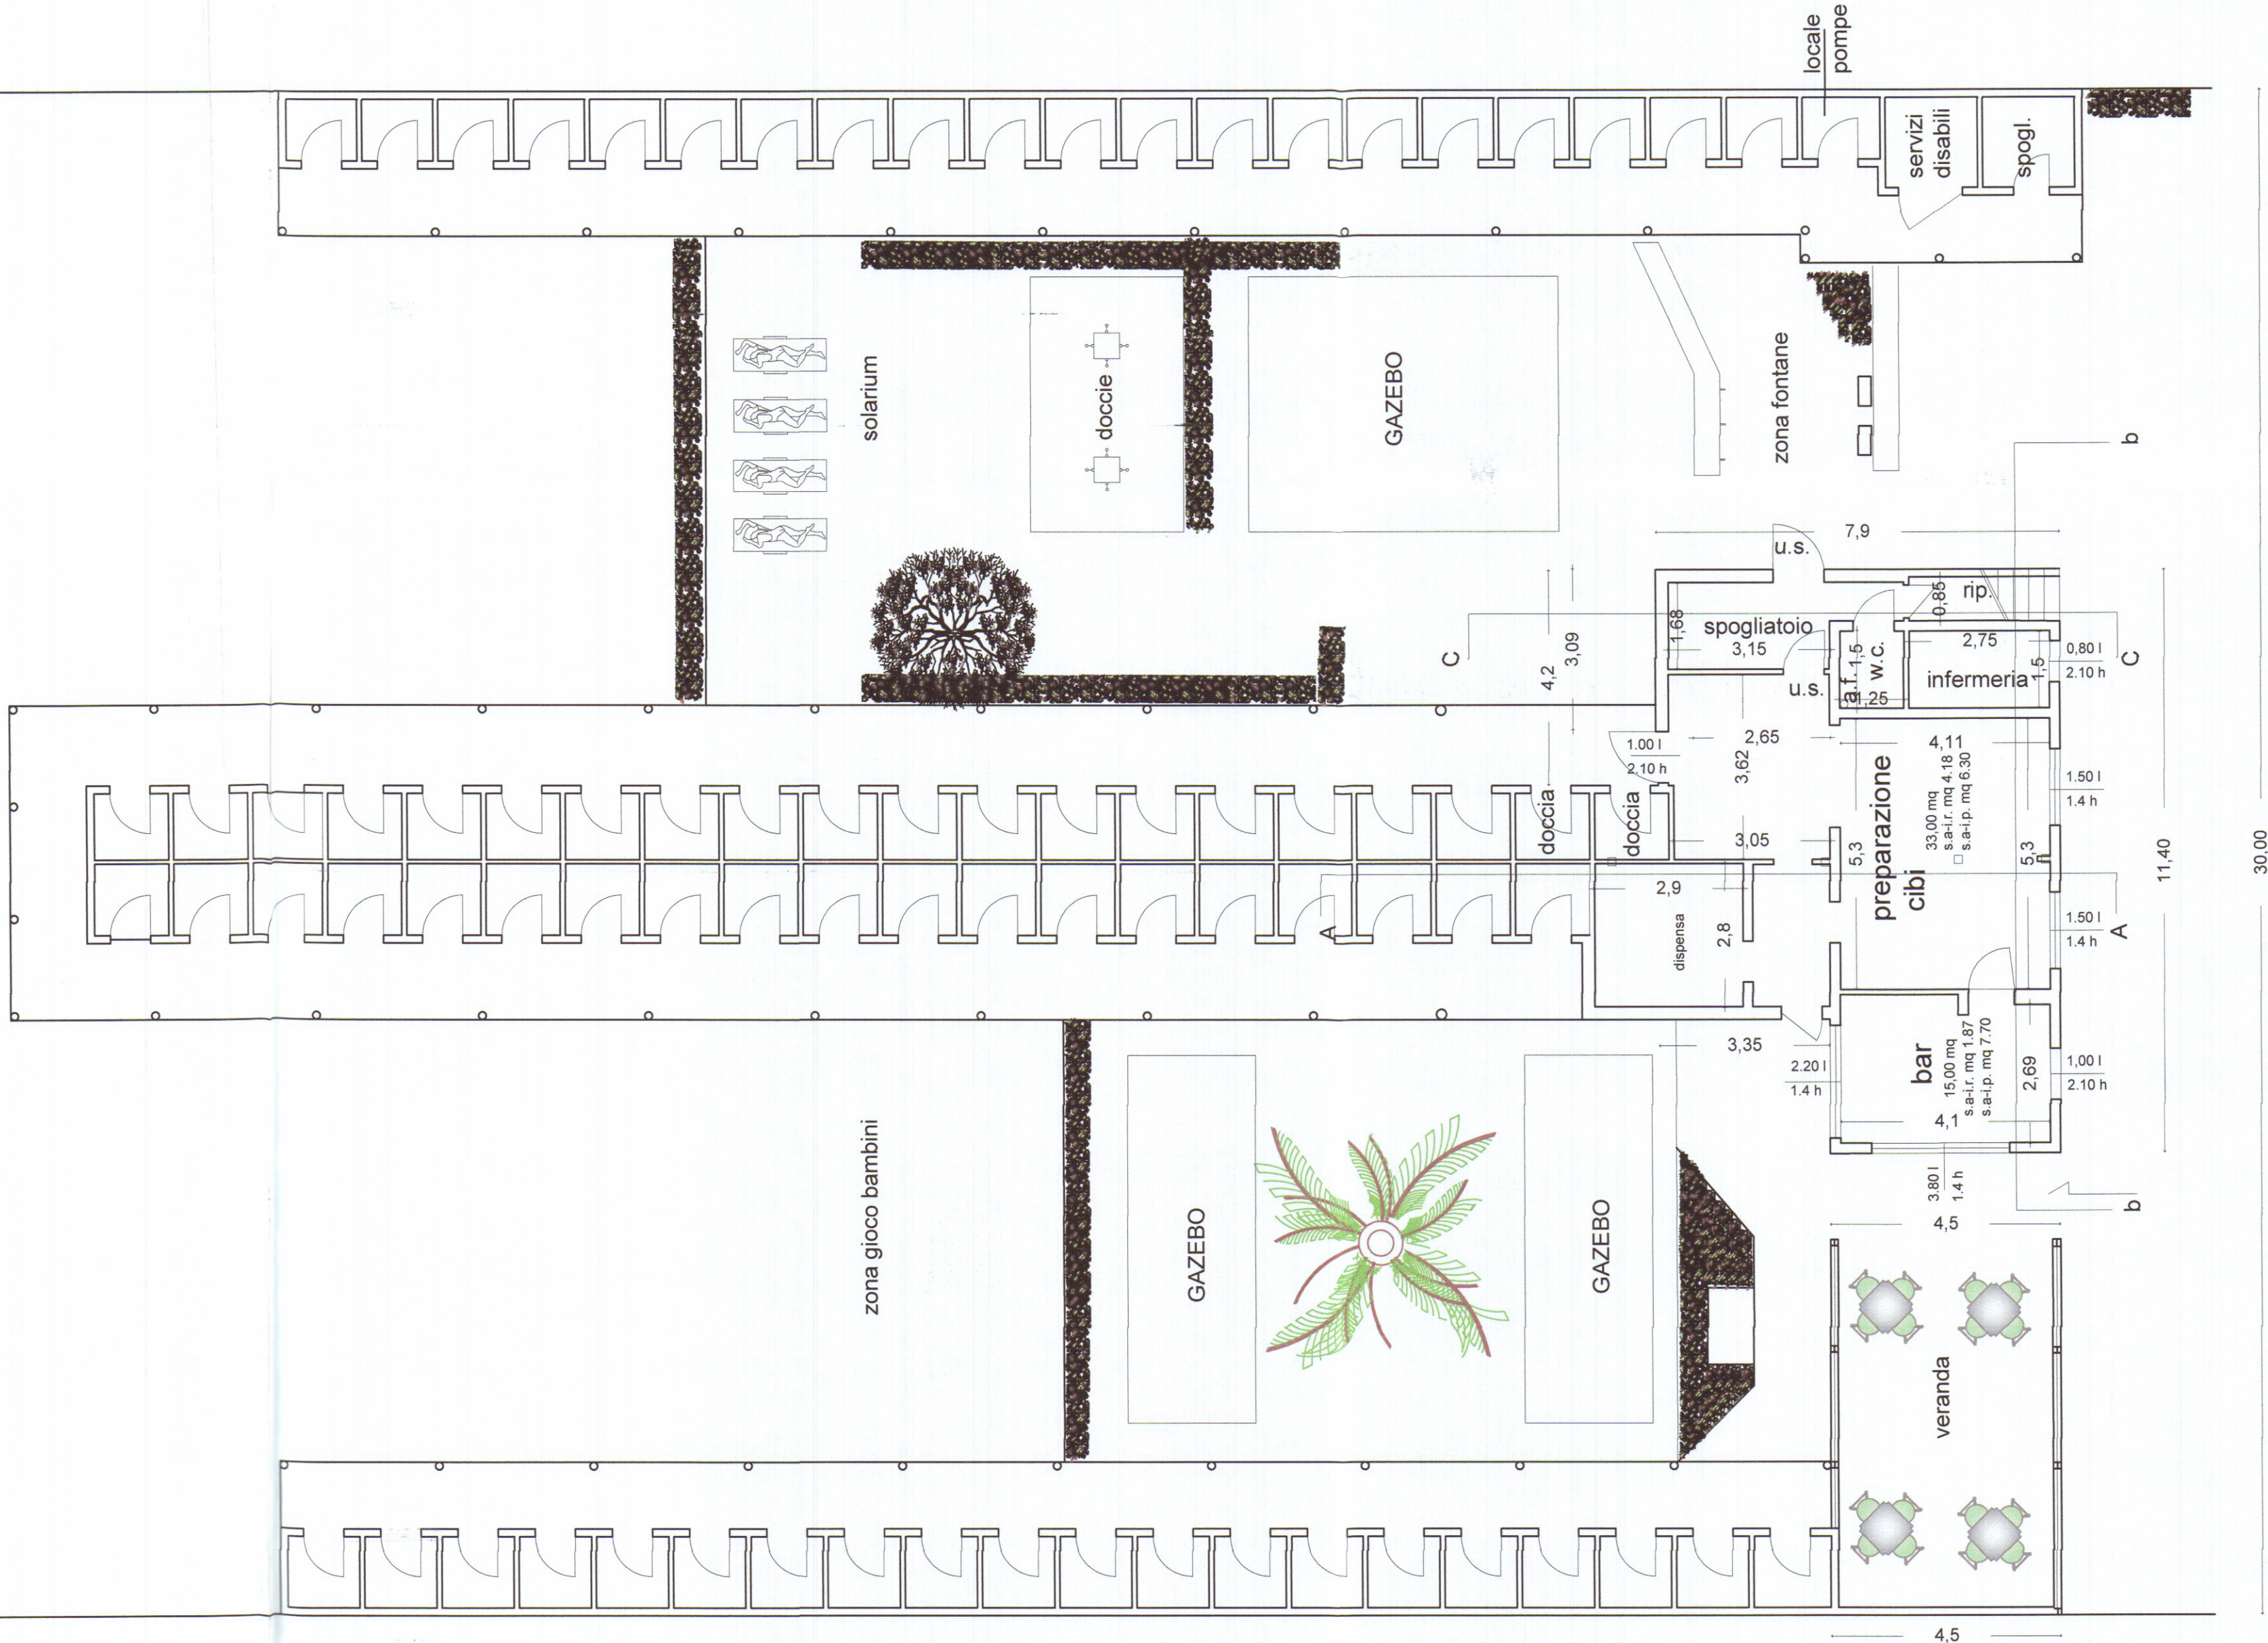

PIANTA PIANO TERRA



SUAP 553/19




STUDIO TECNICO

Geometra Daniele Carli

Via S.Maria 11A- CARRARA - (MS) cap. 54033 tel/Fax. 0585/70631

Email:danielecarli79@gmail.com Email certificata: daniele.carli@geopec.it

OGGETTO: Adeguamento igienico funzionale a stabilimento balneare				Progettista Firma Completamento Bagno Esceisor Viale Vespucci, 50 Carrara
Data Ottobre 2019	Ubicazione Viale Vespucci, 50	Dati catastali Fg. 106 Part. 104/105 sub 1	representazione piante piano terra-primo	Scala 1/100

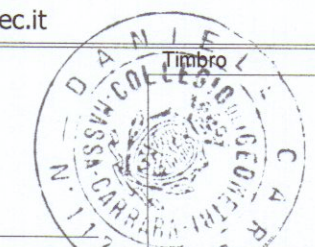

1 P